



Cassa
di Risparmio
di Carrara S.p.A.

S.p.A. Cap. Sociale euro 31.762.290
Sede legale in Carrara, Via Roma, 2
C.F. P.I. e Iscr. Reg. Impr. Massa Carrara 00581810454
Iscritta all'Albo delle Banche soggetta all'attività di direzione
e coordinamento della Banca CARIGE S.p.A. e appartenente
al Gruppo Banca Cange iscritta all'Albo dei Gruppi Bancari
Aderente al Fondo Interbancario di Tutela dei Depositi

*** POLLETTA ***
DATA 19 06 2009
TESORERIA FILIALE DI CARRARA

ENTE/ES 1010/2009
NUMERO 2559

CONTO 1

COMUNE DI CARRARA
PIAZZA 11 GIUGNO 2
54033 MS CARRARA

IL VERSANTE BERTE MARCO

HA VERSATO QUANTO SEGUE : PROVV/E
2415

IMPORTO
25,00+

CAUSALE DEL VERSAMENTO : DIA

RIF 6534968 / 1 / 51 / 0

IMPORTO BOLLETTA	VALUTA	BOLLI	SFESSE	IMPORTO RISOLTO
25,00+	19.06.2009	ES	0,00	25,00+

DILONSI EURO VENTICINQUE/00*****

FATTI SALVI I DIRITTI DELL' ENTE

IL CASSIERE

Operazione n. 80022/1/0100170



Cassa
di Risparmio
di Carrara S.p.A.

S.p.A. Cap. Sociale euro 31.762.290
Sede legale in Carrara, Via Roma, 2
C.F. P.I. e Iscr. Reg. Impr. Massa Carrara 00581810454
Iscritta all'Albo delle Banche soggetta all'attività di direzione
e coordinamento della Banca CARIGE S.p.A. e appartenente
al Gruppo Banca Cange iscritta all'Albo dei Gruppi Bancari
Aderente al Fondo Interbancario di Tutela dei Depositi

- 1) Imposta di bollo virtuale Autorizzazione Intendenza di Finanza di Massa n° 9024 del 30/08/1973
- 2) L'importo degli assegni bancari, assegni circolari, vaglia o altri titoli similari e accreditato con riserva e salvo buon fine e ciò anche nel caso di assegni bancari tratti sulla stessa dipendenza accreditante qualora siano presentati ai nostri sportelli e non è disponibile prima che la Cassa di Risparmio di Carrara S.p.A. ne abbia effettuata la verifica o l'incasso. La Cassa di Risparmio di Carrara S.p.A. si riserva comunque tutti i diritti ed azioni compresi quelli dell'art. 1829 del C.C.
- 3) L'Emittente riconosce il presente documento consegnato dalla banca incaricata o da un suo Sostituto e da questa contrassegnato all'atto del pagamento da apposita indicazione che lo garantisce l'originalità quale ricevuta per l'avvenuto pagamento dell'obbligazione pecuniaria in esso riportata.
- 4) Esente da imposta di bollo. Corrispettivi assoggettati ad IVA.
- 5) La parte adempiente per liquidazione del presente contratto potrà avvalersi a sua scelta della procedura consentita dall'art. 202 del D.L. n° 24 febbraio 1998 n° 58 oppure dalla procedura prevista dagli articoli 1515-1516 Codice Civile. In quest'ultima ipotesi le operazioni saranno affidate ad un agente di cambio. La notizia dell'esecuzione coattiva verrà data con lettera raccomandata escluso qualsiasi obbligo di offerta reale o di deposito ai sensi dell'art. 1514 Codice Civile intendendosi esteso il termine di cui all'art. 1457 Codice Civile a tutto il quarto giorno non festivo successivo alla scadenza del contratto e l'esecuzione stessa dovrà aver luogo entro il quarto giorno non festivo successivo a quello dell'avviso. E inoltre riservata alla parte adempiente la facoltà di procedere alla liquidazione anche oltre i termini di legge e d'uso a trattativa privata e come meglio con espressa rinuncia sin d'ora dall'altra parte a qualsiasi contestazione o riserva in proposito salva ogni altra azione dalla parte adempiente medesima per la differenza e i danni.
- 6) La presente compravendita o ordine irrevocabile comporta l'applicazione delle commissioni e valute nella misura tempo per tempo vigente e quale risulta dagli appositi avvisi esposti nei locali della Banca ai sensi dell'art. 118 del D.L. n° 19/1993 n° 385 e delle relative disposizioni di attuazione.
- 7) Contratti di borsa. Il presente contratto è soggetto alle disposizioni del D.L. n° 24 febbraio 1998 n° 58 e del R.D.L. n° 30/12/1923 n° 3278 e successive modificazioni, integrazioni e disposizioni di attuazione.
- 8) A fronte di un regolamento dell'operazione con addebito in c/c sul conto stesso sarà eventualmente accreditata la cedola che verrà a maturare prima della consegna dei titoli o nell'ipotesi di acquisto di Bot (titoli immessi in deposito provvisorio) sarà accreditato alla scadenza il valore nominale dei titoli medesimi.
- 9) La sottoscrizione e la prenotazione di titoli deve intendersi eseguibile salvo chiusura anticipata e riserva di ripiano.
- 10) Il presente documento deve essere prodotto in caso di vendita o di ritiro dei titoli oggetto della presente operazione.
- 11) Tassa assolta in modo virtuale Aut. Min. n° 301127/83 del 3/8/83 e N. V/10/747/93 del 31/12/93.
- 13) Esente da bollo art. 7 Tabella all. B D.P.R. 26/10/1972 n° 642.
- 14) Delega a girare azioni vendute. La Cassa di Risparmio di Carrara S.p.A. è autorizzata ad apporre sui titoli oggetto della presente operazione firmando in nome della controparte e per suo conto le girate di trasferimento dei titoli stessi ed è autorizzata inoltre ad iscrivere se stessa quale girataria se a suo insindacabile giudizio ne ricorresse il caso. Il suo operato viene fin d'ora approvato senza eccezione e riserve.



COMUNE DI CARRARA
D corso di M da Ita d Oro al M rto Civile
Settore Urbanistica e S U A P

prot n° 29308/1963
del 23/06/2009

A
BERTI MARCO
VIA PASCOLI 15
54033 CARRARA

e, p c

A
TAVARINI GEOM STEFANO
P ZA XXVII APRILE 1
54033 CARRARA

OGGETTO Attestazione di conformita mediante denuncia di inizio attivita Articolo 79 della L R 03/01/2005, n 1 **Comunicazione nominativo del Responsabile del Procedimento**

In relazione alla denuncia di inizio attivita inoltrata ai sensi e per gli effetti dell'art 79 della L R 3/1/05 n 1 e pervenuta in data 23/06/2009 per la realizzazione di lavori di CAMBIO DESTIAZIONE D'USO PARZIALE sull'immobile sito in CARRARA VIA PASCOLI 15 e distinto catastalmente al foglio 71 mappale/1 87/3-4, si comunica, in osservanza della L 241/90, che il Responsabile del Procedimento Istruttorio e **Istr Tec Bombardi Geom Davide** presso l'U O Edilizia Privata e che il Settore e aperto al pubblico esclusivamente il Martedi ed il Giovedi dalle ore 8 30 alle ore 12 30

Si invita a citare nella futura corrispondenza le sottoelencate diciture denuncia di inizio attivita prot 29308/1963 del 23/06/2009 - d i a n° 241/DIA-09

Prima dell'inizio dei lavori, sull'immobile oggetto di intervento dovra essere esposto, in modo visibile, apposito cartello indicante gli estremi identificativi della denuncia di inizio attivita, del suo Titolare, del Progettista, del Direttore dei Lavori, della Ditta esecutrice e, ove prescritto, del Coordinatore per la sicurezza di cui al D Lvo 81/08

Dovra inoltre essere comunicata a questo ufficio la data di ultimazione dei lavori descritti nella denuncia di inizio dell'attivita, e trasmessa la certificazione di conformita dell'opera realizzata al progetto presentato, redatta da professionista abilitato, ai sensi e per gli effetti dell'art 86 L R 03/01/2005 n 1

Carrara, 23 giugno 2009

Il Dirigente
Claudio Bacicalupi

Amm Ferrari Giovanna

Prot n° 30965
30-06-09



Raccomandata A R

COMUNE DI CARRARA

D'orato di Medaglia d'Oro al Merito Civile

Settore Urbanistica e S U A P - U O Edilizia Privata

Prot n° 29308 / 1963
del 23/06/2009
DIA n° 241/DIA-09

A BERTI MARCO
VIA PASCOLI 15
54033 CARRARA

E P C A TAVARINI GEOM STEFANO
P ZA XXVII APRILE 1
54033 CARRARA

OGGETTO Attestazione di conformità mediante Denuncia di Inizio Attività - Art 77-79-84 della L R 03/01/05 n°1

In relazione alla denuncia di inizio attività inoltrata ai sensi e per gli effetti degli articoli 77,79 e 84 della L R 03/01/05 n°1, pervenuta in data 23/06/2009, per la realizzazione dei lavori di

CAMBIO DESTIAZIONE D'USO PARZIALE

sull'immobile sito in CARRARA VIA PASCOLI 15

e distinto catastalmente al foglio 71 mappale 87/3 4

si comunica che, a seguito di preventivo esame istruttorio d'ufficio della documentazione allegata, la denuncia di inizio attività è da ritenersi incompleta o non conforme alle disposizioni del vigente regolamento edilizio comunale o del vigente regolamento urbanistico, in quanto carente della documentazione e degli elaborati progettuali di seguito elencati

- Progetto degli impianti eseguiti dai Resp. tecnici imprese installatrici o da professionista ai sensi del Art 11 c 2 DM 37/08
- Verifica del punto 3 della D I A e verifica del punto 21 della relazione asseverata
- Copia documento di identità in corso di validità del professionista da allegare alla domanda di autocertificazione
- Relazione sulla realizzazione del fresco auto e della recinzione in verifica del rispetto del regolamento edilizio e urbanistico
- Planimetria in scala 1:100 con indicazione delle distanze dalla strada dei cancelli carrabili di progetto
- Quietanza di versamento del costo di costruzione
- Planimetria dei punti di scatto della documentazione fotografica dell'immobile oggetto dell'intervento
- Deposito verifica termica ai sensi della L 10 del 09/01/91
- Modulistica di cui al Dlgs 4/2008 "G U del 29/01/08 n°24 - S O "


Pertanto, ai sensi e per gli effetti dell'art. 82, comma 3, della L R 03/01/05 n°1, si invita a presentare le suddette integrazioni, necessarie ai fini istruttori e accertamento di conformità dell'intervento, specificando che l'efficacia ed operatività della denuncia di inizio attività inoltrata resteranno sospese fino al definitivo completamento della comunicazione stessa, e che il termine di cui all'art. 84 comma 1 della L R 04/01/05 n°1 decorrerà nuovamente per intero a partire dalla data di presentazione di tutta la documentazione integrativa richiesta.

Si invita in osservanza a quanto previsto dall'Art. 16 del Regolamento edilizio a presentare entro 60 giorni le integrazioni necessarie. In osservanza della L 241/90 si informa che l'istruttoria della pratica è stata assegnata all'Istr. Tec. Bombardi Geom. Davide presso l'U O Edilizia Privata.

Si ricorda che il Settore è aperto al pubblico esclusivamente il Martedì e il Giovedì dalle ore 8,30 fino alle ore 12,30 e si invita inoltre a citare nella futura corrispondenza le sottoelencate diciture.

Denuncia di inizio attività Prot. n° 29308 / 1963 del 23/06/2009 dia n° 241/DIA 09

sabato 27 giugno 2009

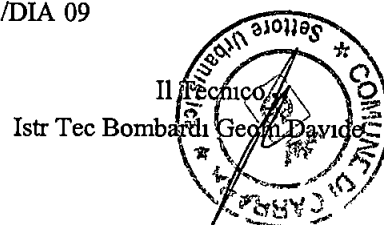



Rilevi Topografici
Progettazione
Pratiche Catastali
Amministrazione Condomini
Perizie e Stime Immobiliari

BENVENUTI geom. Paolo
CAPOVANI geom. Marco
TAVARINI geom. Stefano

COMUNE DI CARRARA

SETTORE URBANISTICA

Carrara 10 giugno 2009

COMUNE DI C
15 LUG 2009 $\frac{11}{3}$
Prot n° 33202

Pratica dia 241 DIA-09
Richiedente sig BERTI Marco e BERTI Paolo
Ubicazione Via G. Pascoli n 15 - CARRARA
Progettista geom. Tavarini Stefano

PRO. 1663/OP
ASSEGNATA AL RESPONSABILE
Sig. <i>Bertoni</i>
IL DIRIGENTE

In riferimento alla richiesta di integrazioni di cui al protocollo n 29308/1963 del 23 giugno 2009 sono a depositare quanto richiesto

- 1 Progetti degli impianti tecnologici timbrati da ditte abilitate
- 2 per quanto riguarda il punto 3 della relazione asseverata le ditte che eseguiranno i lavori degli impianti tecnologici sono le seguenti per l'impianto elettrico "CTR" di Ranalli Carlo con sede a Carrara via Trieste n 2/D P IVA 00639880458, per l'impianto idraulico "Galli Claudio" con sede in Carrara via Codena n 10 bis P IVA 0105436456 Entrambe le ditte presenteranno i DURC prima dell'inizio delle lavorazioni sul cantiere
- 3 Copia di documento del progettista in corso di validità
- 4 Relazione tecnica integrativa su "fresco auto" e "recinzione"
- 5 Planimetria in scala 1/100 con indicazioni delle distanze dalla strada dei cancelli carrabili di progetto


Studio Tecnico Geometri TREGEO – geom. TAVARINI Stefano


tel 0585 72035 fax 0585 040669 cell 3939951860 email stefano.tavarini@gmail.com
P.zza XXVII Aprile n 1 54033 CARRARA – P IVA 01054960453

- 6 Quietanza di versamento del costo costruzione
- 7 Planimetria con punti di scatto fotografico
- 8 per quanto riguarda il punto 21 della relazione asseverata l'unita immobiliare non rientra nella disciplina comunale di tutela di cui all'art 1 comma 11 delle N T A Del R U
- 9 Il deposito della verifica termica ai sensi della L 10 del 90-01-91 verra eseguito prima dell'inizio dei lavori

Si rimane a disposizione per ulteriori chiarimenti in merito

Il tecnico,
geom Stefano Tavarini

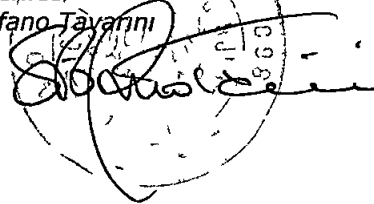A circular stamp with illegible text inside, overlaid with a large, stylized handwritten signature in black ink.

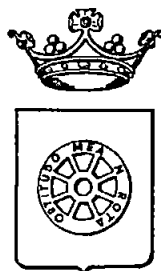

COMUNE DI CARRARA

Provincia di Massa-Carrara

Ufficio Tecnico – Settore Edilizia Privata

Dichiarazione di Inizio Attività
RELAZIONE INTEGRATIVA D.I.A. n.241-DIA/09

Oggetto: *DIA manutenzione straordinaria, cambio di destinazione e realizzazione di nuova recinzione*

Richiedente: *Sig BERTI MARCO*

Progettista: *geom Tavarini Stefano*

Carrara 8 LUGLIO 2009

Il sottoscritto **geom Tavarini Stefano**, nato a Sarzana (SP) l'11 Novembre 1970, C F TVRSFN70S11I449D, regolarmente iscritto al n°860 dell'Albo professionale dei Geometri della Provincia di Massa-Carrara, avente studio professionale associato in Carrara, Piazza XXVII Aprile n°1 (tel 0585 72035, fax 0585 040669, cell 393 99531860, e-mail stefano.tavarini@gmail.com), in qualità di progettista dell'intervento di cui all'oggetto, vista la richiesta integrativa pervenuta in data 23 giugno 2009 prot 29308/1963 espone la seguente

RELAZIONE TECNICA INTEGRATIVA

RECINZIONE la recinzione che si andrà a realizzare non pregiudicherà in alcun modo la visibilità per il transito delle autovetture lungo la strada di via G Pascoli in quanto già presenti delle recinzioni alte ai lati della proprietà come si evince anche dalla tavola fotografica allegata. La recinzione verrà realizzata in sopraelevazione sul muretto già esistente ed in allineamento su quelle delle proprietà confinanti. Al fine del deflusso delle acque meteoriche, in rispetto del R D 25 7 1904 verranno realizzati dei fori sulla muratura adeguatamente dimensionati. La tipologia e le dimensioni del muro sono in sintonia con quanto riportato nel regolamento comunale edilizio vigente (allegato D paragrafo D 5 2 recinzioni). La tipologia sarà in mattoni con finitura ad


intonaco, come le recinzioni adiacenti, con un'altezza massima di ml 2,10 e comunque al di sotto di quanto previsto (ml 2,40) Sulla sommità del muro di recinzione sarà realizzata una copertura con una copertina in cotto come riportato nel R e c 2009. Altresì verranno indietreggiati all'interno della proprietà gli ingressi carrabili ad una distanza media di ml 5,00 (ml 5,40 lato monti e ml 4,70 lato mare) al fine di non provocare intralcio al normale utilizzo della strada comunale

FRESCO AUTO come riportato nell'art 17 delle N T A Vigenti del comune al comma 3 " la costruzione di gazebo o pergolati di superficie max mq 25. I pergolati da utilizzare per ricovero auto potranno avere una copertura in materiale leggero (plexiglass, vetro o similari) " La struttura non sarà infissa stabilmente a terra. Le distanze dalle proprietà limitrofe sono al di sopra da quelle previste da codice civile

Gli interventi sopracitati rispettano quindi quanto riportato nel regolamento edilizio ed urbanistico vigente

Si rimane a disposizione per qualsiasi chiarimento ulteriore in merito

Il tecnico
geom. Stefano Tavarini

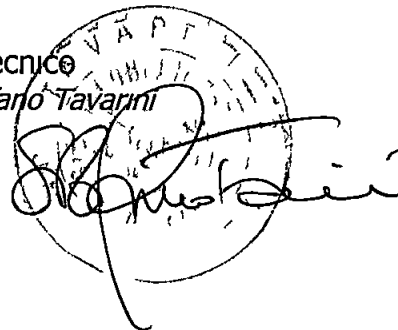A circular official stamp is partially visible, containing the text "PROV. DI CARRARA" and "CARRARA". Overlaid on the stamp is a large, stylized handwritten signature in black ink.



S.p.A. Cap. Sociale euro 31.762.290
Sede legale in Carrara, Via Roma, 2
C.F. P.I. e Iscr. Reg. Impr. Massa Carrara 00581810454
Iscritta all'Albo delle Banche soggetta all'attività di direzione
e coordinamento della Banca CARIGE S.p.A. e appartenente
al Gruppo Banca Carige (iscritta all'Albo dei Gruppi Bancari)
Aderente al Fondo Interbancario di Tutela dei Depositi

*** BOLLETTA ***

DATA 08 07 2009

TESORERIA FILIALE DI CARRARA

ENTE/ES


1010/2009

NUMERO

2884

CONTO

1

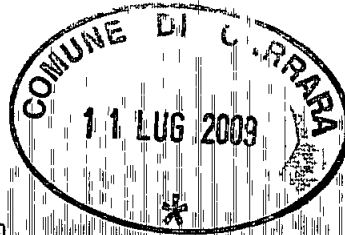

COMUNE DI CARRARA
PIAZZA II GIUGNO 2
54033 MS CARRARA

IL VERSANTE BERTI MARCO

HA VERSATO QUANTO SEGUE : PROVV/E

IMPORTO

2703

236,96+

CAUSALE DEL VERSAMENTO : DIA N 241 DEL 2009

RIF. 6584968 / 1/ 51/ 0

IMPORTO BOLLETTA

VALUTA

CARICOLI

SFESSE

IMPORTO RISCOSSO

236,96+

08.07.2009

EB

1,81 ES

0,00

238,77+

DICONSI EURO DUECENTOTRENTAOTTO/77*****

FATTI SALVI I DIRITTI DELL' ENTE

IL CASSIERE

[Signature]

Operazione n 80068/1/0100189

SOGGETTA A CLAUSOLE RETROSTAMPATE N.1

- 1) Imposta di bollo virtuale Autorizzazione Intendenza di Finanza di Massa n° 9024 del 30/08/1973
- 2) L'importo degli assegni bancari assegni circolari vaglia o altri titoli similari e accreditato con riserva e salvo buon fine e cio anche nel caso di assegni bancari tratti sulla stessa dipendenza accreditante qualora siano presentati ai nostri sportelli e non e disponibile prima che la Cassa di Risparmio di Carrara S p A ne abbia effettuata la verifica o l'incasso La Cassa di Risparmio di Carrara S p A si riserva comunque tutti i diritti ed azioni compresi quelli dell'art 1829 del C C
- 3) L'Emittente riconosce il presente documento consegnato dalla banca incaricata o da un suo Sostituto e da questa contrassegnato all'atto del pagamento da apposita indicazione che le garantisce l'originalita quale ricevuta per l'avvenuto pagamento dell'obbligazione pecuniaria in esso riportata
- 4) Esente da imposta di bollo Corrispettivi assoggettati ad IVA
- 5) La parte adempiente per liquidazione del presente contratto potra avvalersi a sua scelta della procedura consentita dall'art 202 del D L vo 24 febbraio 1998 n 58 oppure dalla procedura prevista dagli articoli 1515 1516 Codice Civile In quest'ultima ipotesi le operazioni saranno affidate ad un agente di cambio La notizia dell'esecuzione coattiva verra data con lettera raccomandata escluso qualsiasi obbligo di offerta reale o di deposito ai sensi dell'art 1514 Codice Civile intendendosi esteso il termine di cui all'art 1457 Codice Civile a tutto il quarto giorno non festivo successivo alla scadenza del contratto e l'esecuzione stessa dovra aver luogo entro il quarto giorno non festivo successivo a quello dell'avviso E inoltre riservata alla parte adempiente la facolta di procedere alla liquidazione anche oltre i termini di legge e d'uso a trattativa privata e come meglio con espressa rinuncia sin d'ora dall'altra parte a qualsiasi contestazione o riserva in proposito salva ogni altra azione dalla parte adempiente medesima per la differenza e i danni
- 6) La presente compravendita o ordine irrevocabile comporta l'applicazione delle commissioni e valute nella misura tempo per tempo vigente e quale risulta dagli appositi avvisi esposti nei locali della Banca ai sensi dell'art 118 del D L vo 19 1993 n 385 e delle relative disposizioni di attuazione
- 7) Contratti di borsa Il presente contratto e soggetto alle disposizioni del D L vo 24 febbraio 1998 n 58 e del R D L 30/12/1923 n° 3278 e successive modificazioni integrazioni e disposizioni di attuazione
- 8) A fronte di un regolamento dell'operazione con addebito in c/c sul conto stesso sara eventualmente accreditata la cedola che verra a maturare prima della consegna dei titoli o nell'ipotesi di acquisto di Bot (titoli immessi in deposito provvisorio) sara accreditato alla scadenza il valore nominale dei titoli medesimi
- 9) La sottoscrizione e la prenotazione di titoli deve intendersi eseguibile salvo chiusura anticipata e riserva di ripiano
- 10) Il presente documento deve essere prodotto in caso di vendita o di ritiro dei titoli oggetto della presente operazione
- 11) Tassa assoluta in modo virtuale Aut Min n 301127/83 del 3/8/83 e N V/10/747/93 del 31/12/93
- 13) Esente da bollo art 7 Tabella all B D P R 26/10/1972 n° 642
- 14) Delega a girare azioni vendute La Cassa di Risparmio di Carrara S p A e autorizzata ad apporre sui titoli oggetto della presente operazione firmando in nome della controparte e per suo conto le girate di trasferimento dei titoli stessi ed e autorizzata inoltre ad iscrivere se stessa quale girataria se a suo insindacabile giudizio ne ricorresse il caso Il suo operato viene fin d'ora approvato senza eccezione e riserve

COMUNE DI CARRARA
11 FEB 2009

Cognome TAVARINI
Nome STEFANO
nato il 11/11/1970
(atto n 358 P. M. S. A)
a SARZANA (SP)
Cittadinanza ITALIANA
Residenza CARRARA (MS)
Via MACCHIONE N° 53
Stato civile Coniugato
Professione GEOMETRA

CONNOTATI E CONTRASSEGNI SALIENTI

Statura 1,83
Capelli Castani
Occhi Castani
Segni particolari




Firma del titolare *Stefano Tavarini*

CARRARA (MS) 26/02/2007

d'ORDINE DEL SINDACO
Impronta del dito
Indice sinistro
DELEGATARIO INCARICATO
(Dr. Franca Fabrizi)

Imposta
dovuta
al Comune
5,25

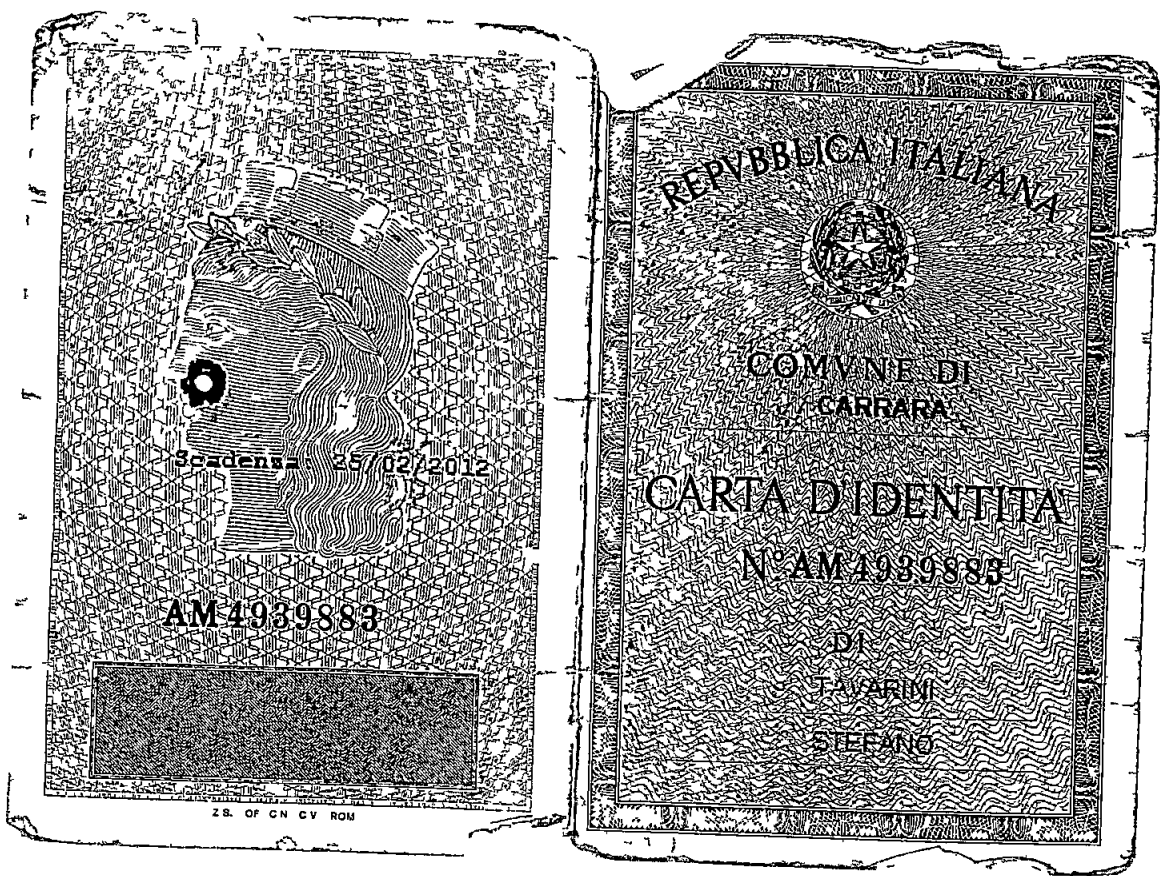

COMUNE DI CARRARA
11 LUG 2009

87

725

43

921

Via G. Pascoli

Maraschio

945

946

967 968

757

976 975 974 977 984 971



966 970

[Handwritten signature]

limite proprietà


punti di ripresa fotografica

914

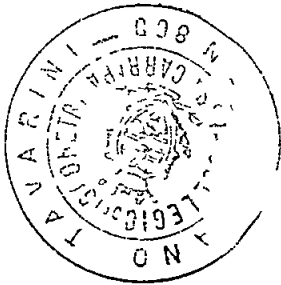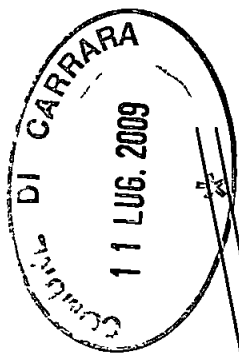


Particolare ingresso

Scala 1:100

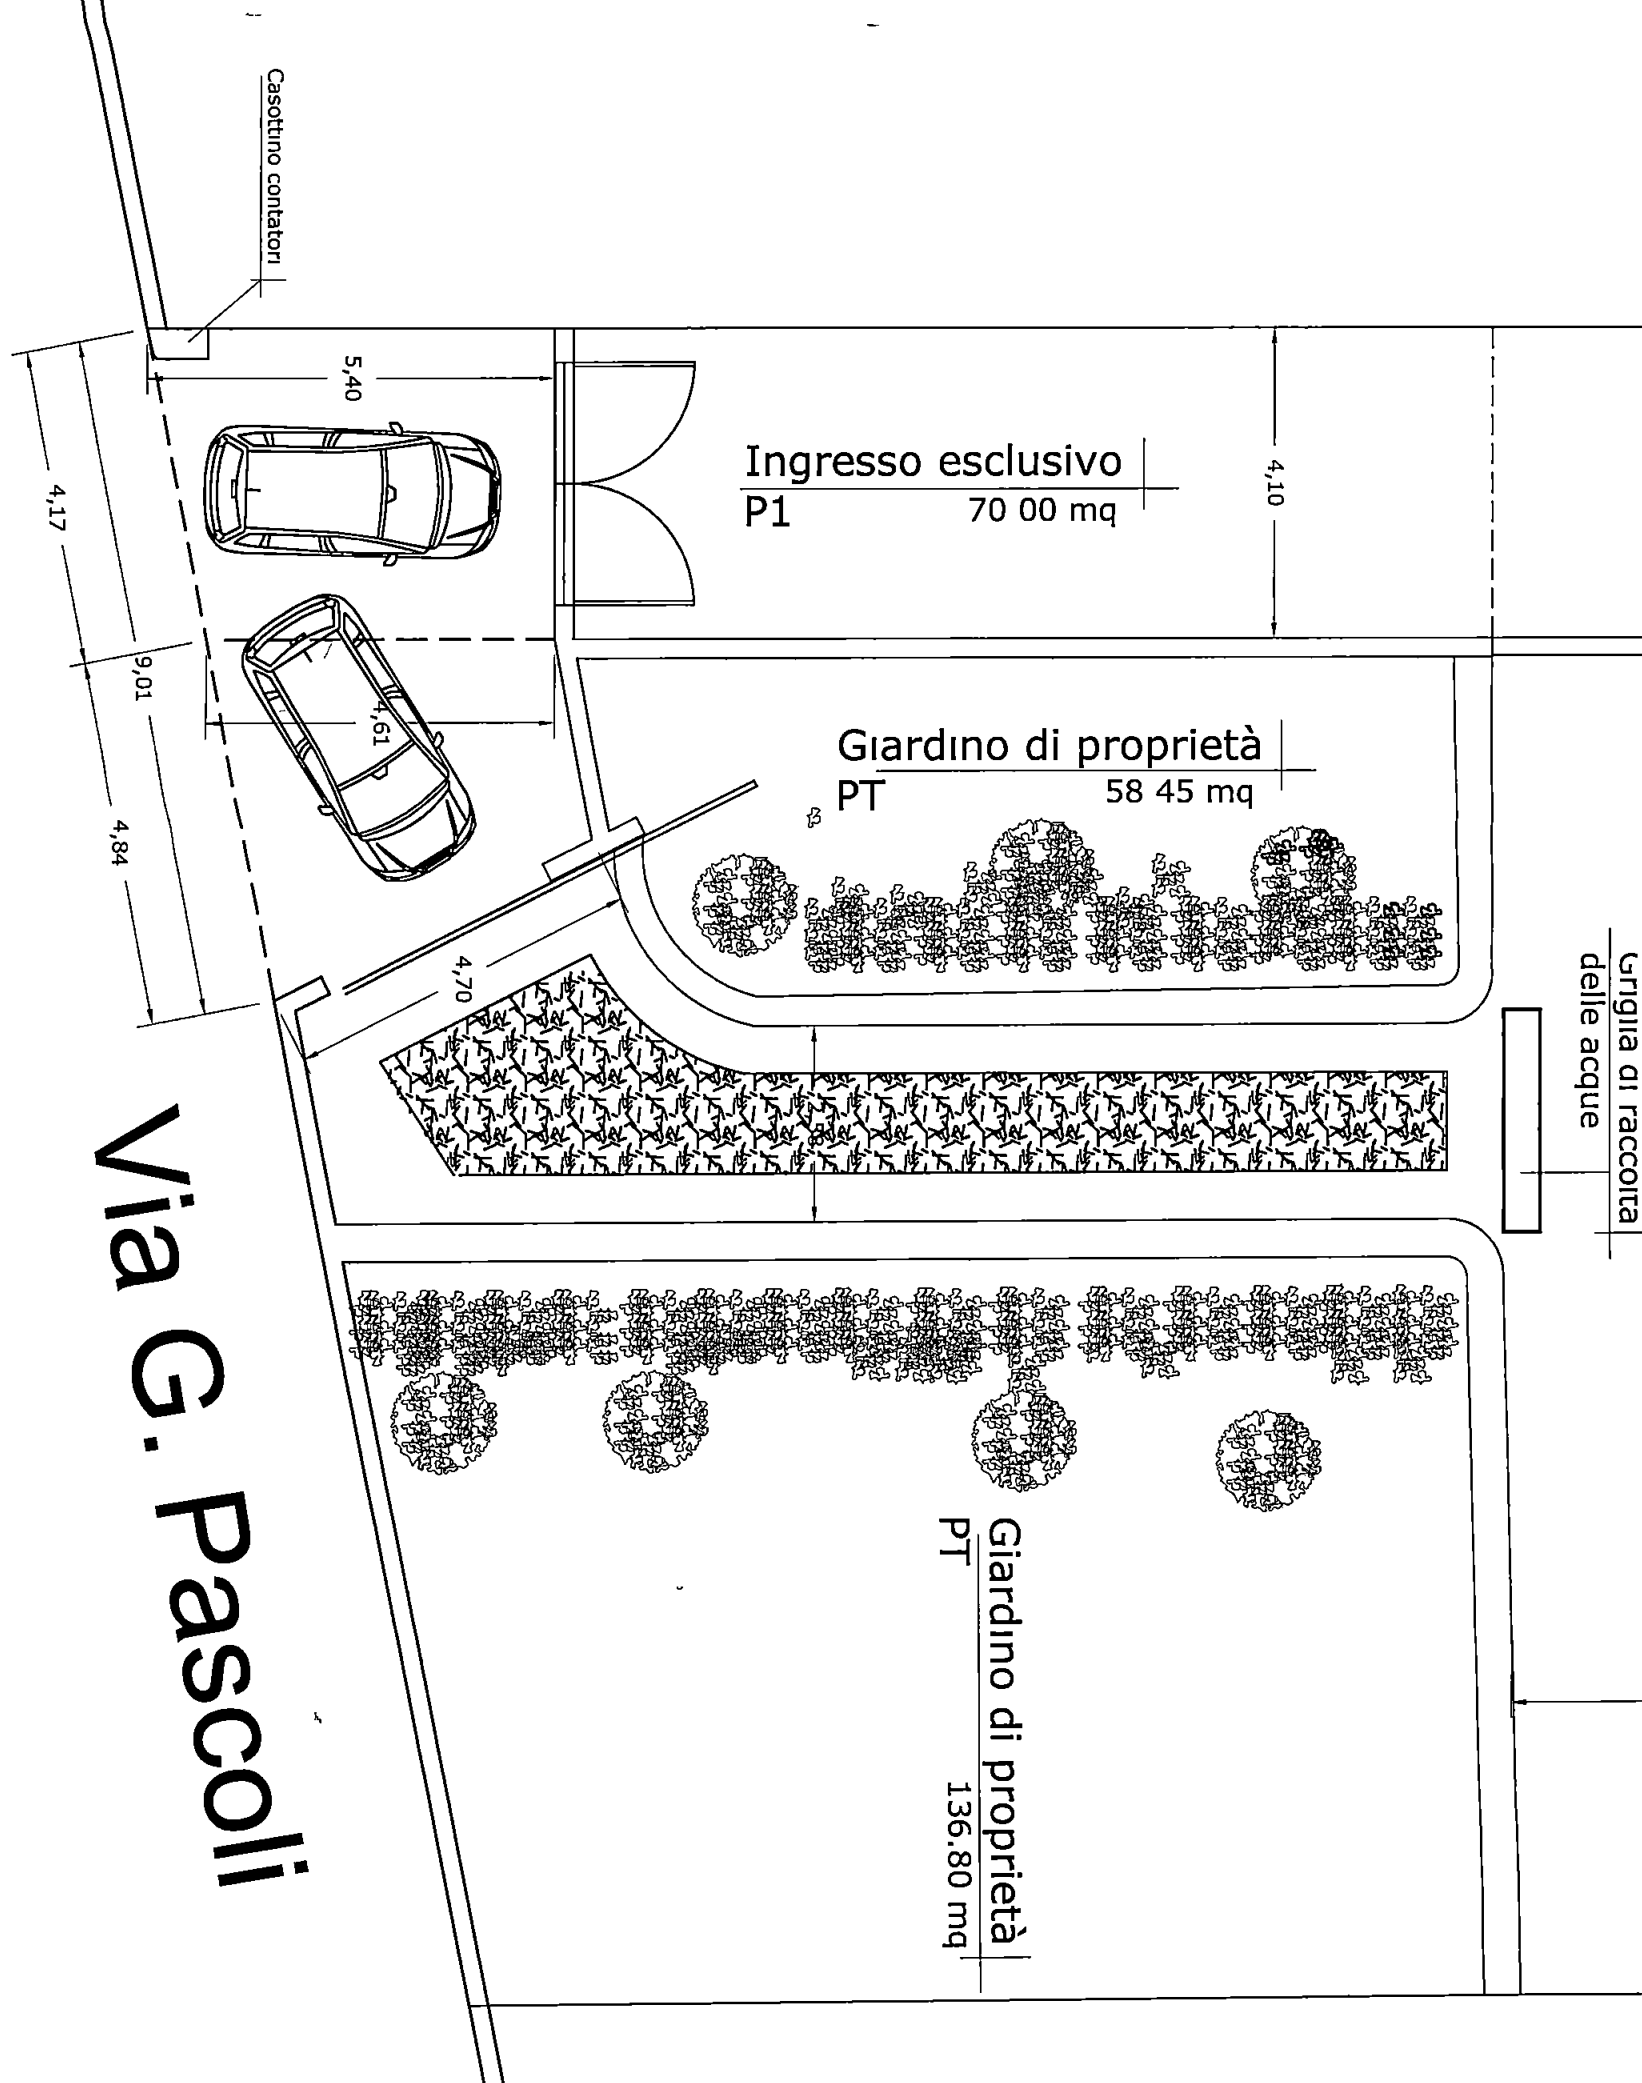




Planimetria impianto modificato

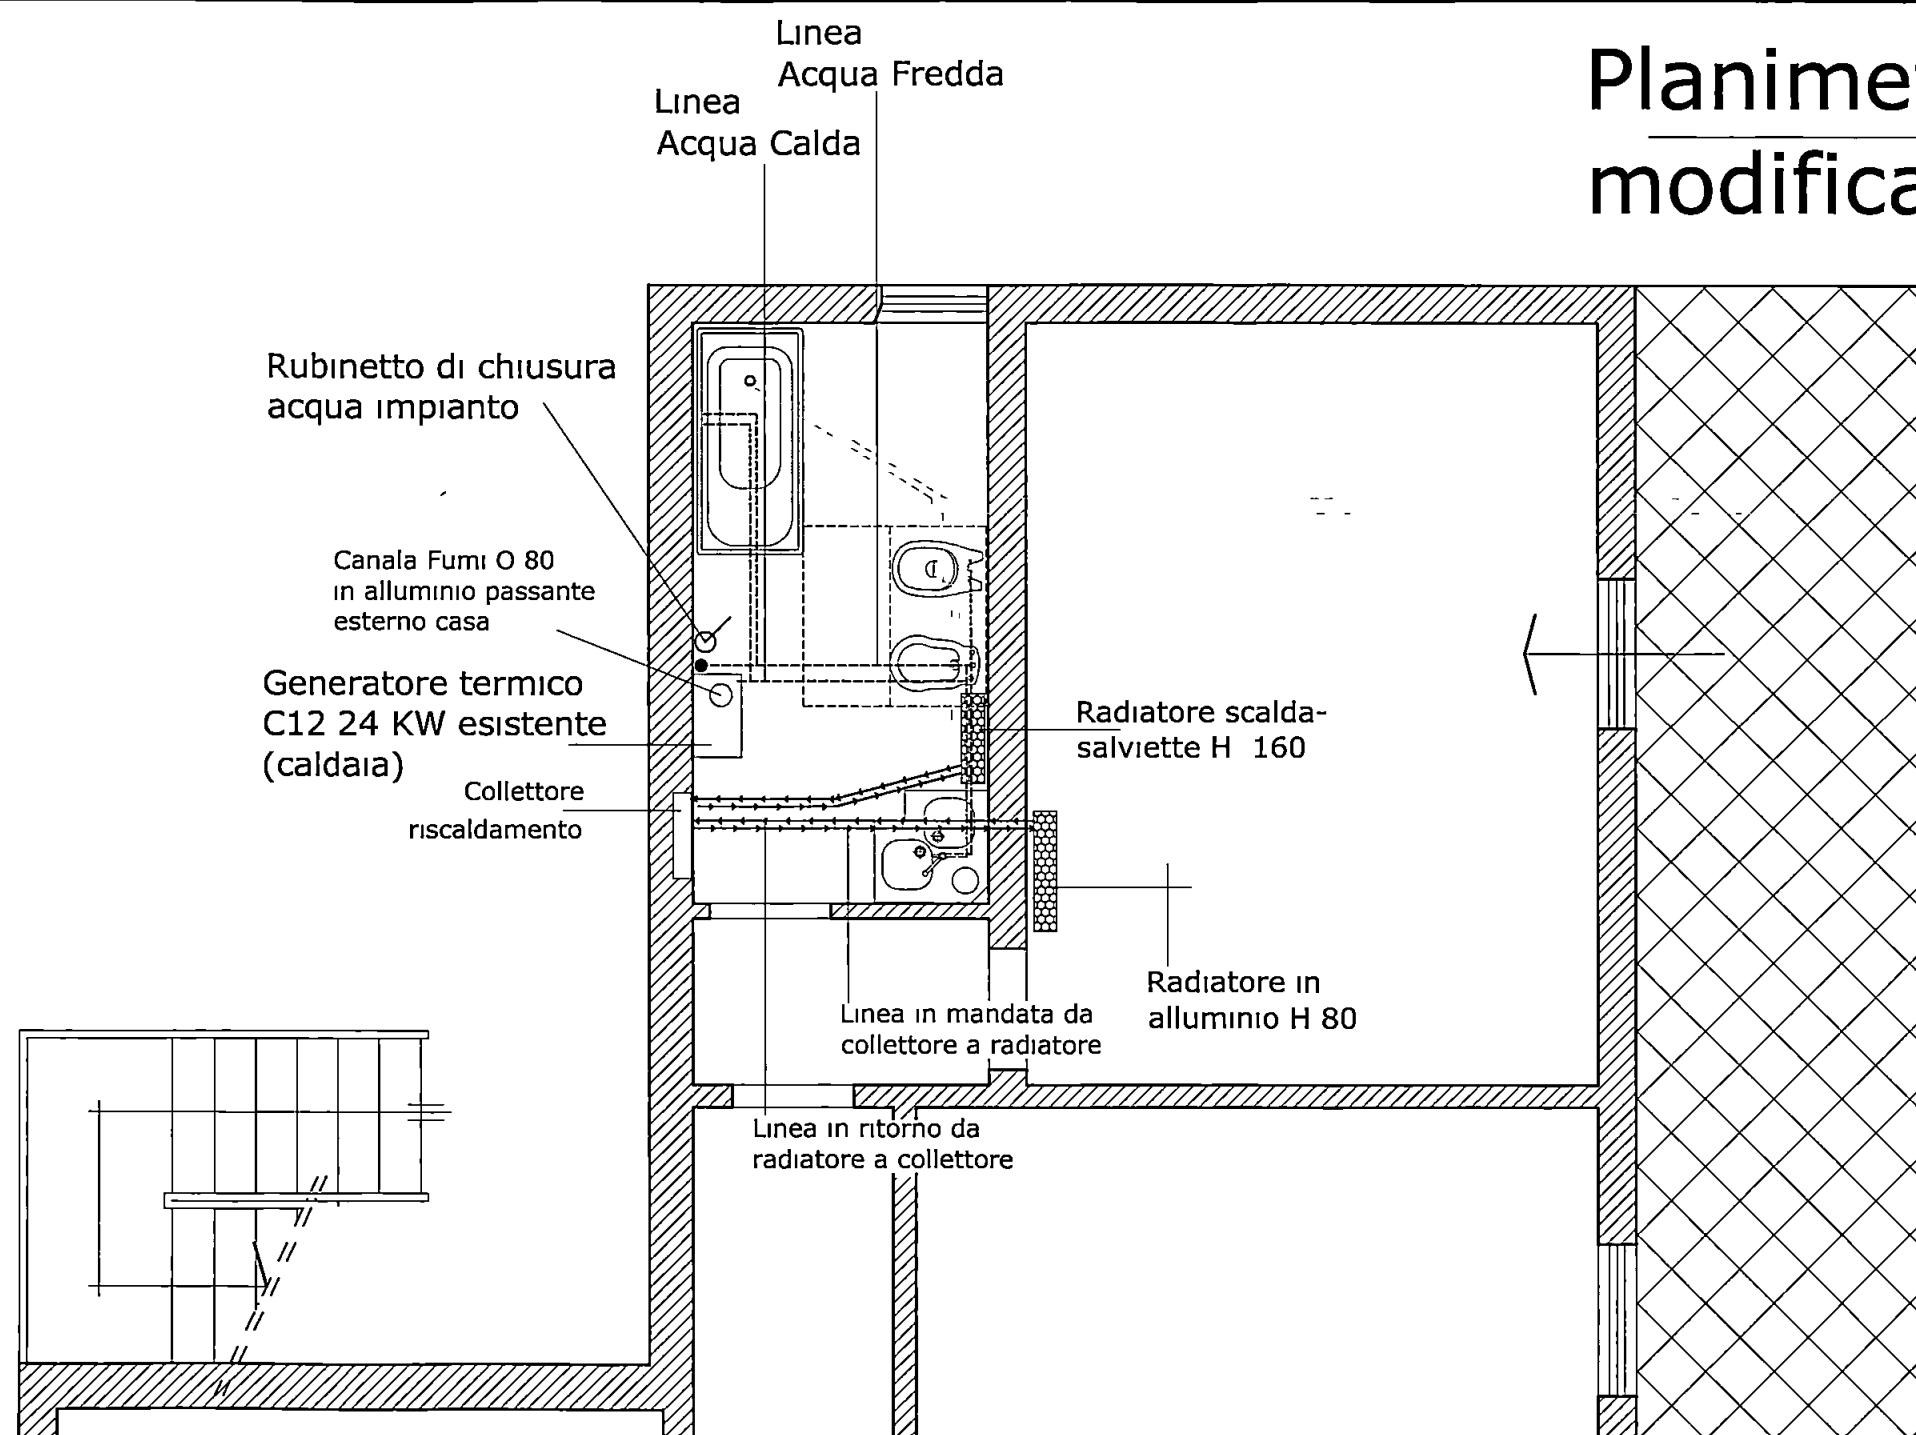

Scarico per acque
nere e bianche
separate

alla fognatura
comunale

Galli Claudio
IMPIANTI DI RISCALDAMENTO
SALVATI - Canale Riparazioni
Via Codena 10 Bis - CARRARA
Partita IVA 01054360456
Cod. Fisc. GLL CLD 6900718832J

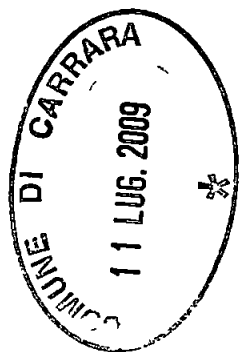

C. T. R.
di RANALLI CARLO
Via Trieste, 2/D - 54033 CARRARA
Tel / Fax 0585 84 18 70
P IVA 00639220458


CARRARA : 09/07/2009

OGGETTO : PLANIMETRIA IMPIANTO
ELETTRICO A NORMA DI LEGGE

INTENDIAMO PROCEDERE COME DA
SCHEMA ALLEGATO EVENTUALI
MODIFICHE VERRANNO FATTE PRESEN
TI NEL DI SEGNO FINALE .

C.T.R. DI RANALLI CARLO

progetto *Ranalli Carlo*
P IVA 00639220458
Tel / Fax 0585 84 18 70
Via Trieste, 2/D - 54033 CARRARA
di RANALLI CARLO
C. T. R.

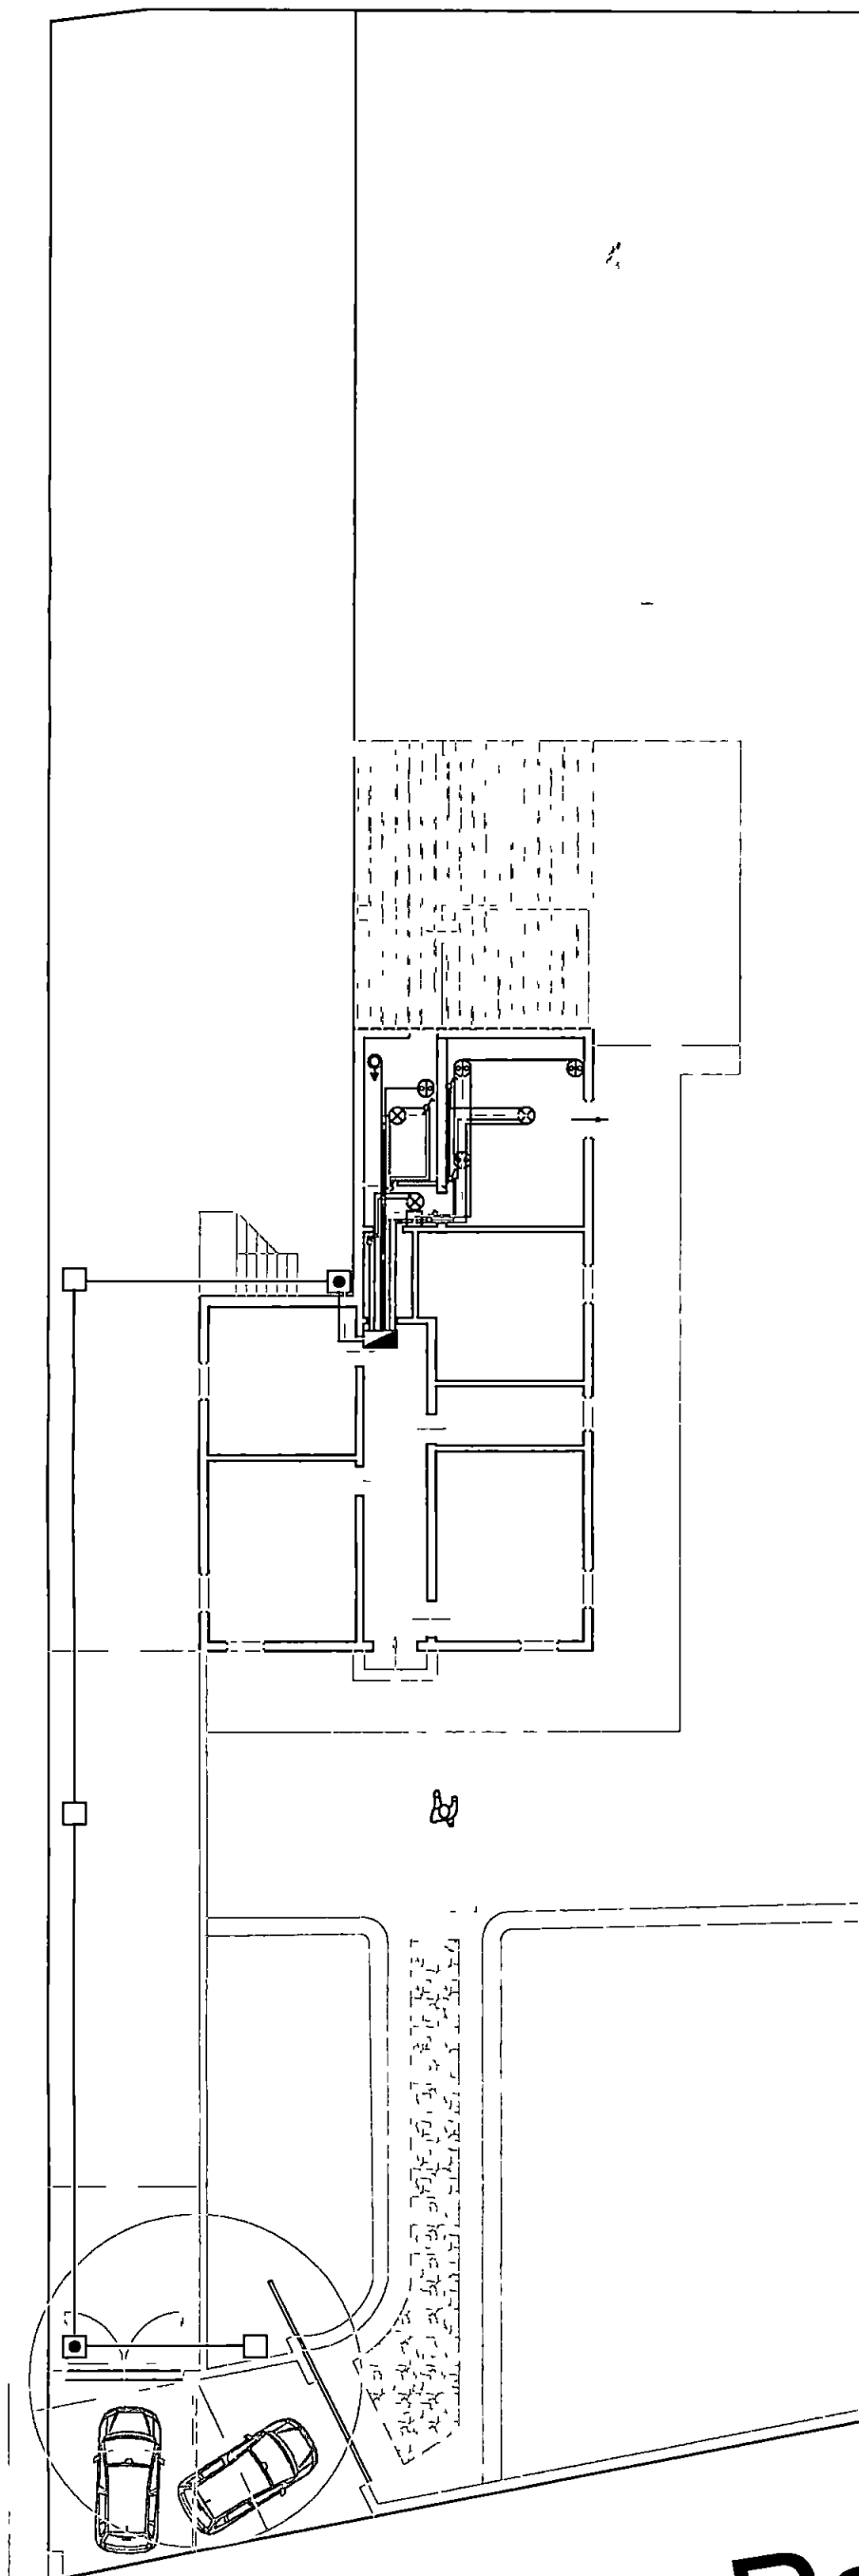

LEGENDA SEGNI GRAFICI

- QUADRO ELETTRICO
- MONTANTE LINEE ELETTRICHE CON SIGLA IDENTIFICATIVA
- TRATTO LINEA ENERGIA
- TRATTO LINEA LUCE
- CONDOTTORE DI TERRA-DI PROTEZIONE
- TRATTO LINEE TELEFONO
- TRATTO LINEE TV
- TRATTO LINEE CITOFOONO
- PRESA SINO 1000W 220V 2x10/18A+PE (BYPASSO)
- PRESA TELEFONO
- PRESA TELEVISIONE
- SCATOLA ATTESTAMENTO PRINCIPALE SERVIZIO SEGNALIZAZIONI
- SCATOLA ATTESTAMENTO PRINCIPALE SERVIZIO TELEFONI
- SCATOLA DI ATTESTAMENTO - DERIVAZIONE
- CENTRO LUCE
- CENTRO LUCE A PARETE
- INTERRUTTORE COMANDO LUCI
- DEVIATORE COMANDO LUCI
- INVERTITORE COMANDO LUCI
- PULSANTE CAMPANELLO CON TARGA PORTANOME
- RINGHIERA
- POSTAZIONE CITOFOONICA INTERNA COMPLETA DI ADEGUATA
- SENSORE DI MOVIMENTO CON RELE'
- SEZIONATORE DI TERRA
- POZZETTO DI TERRA CON DISCONNETTORE
- POZZETTO ESPEDIZIONE
- PULSANTE A TIRANTE PER ALLARME BAGNO

Via G. Pascoli

