
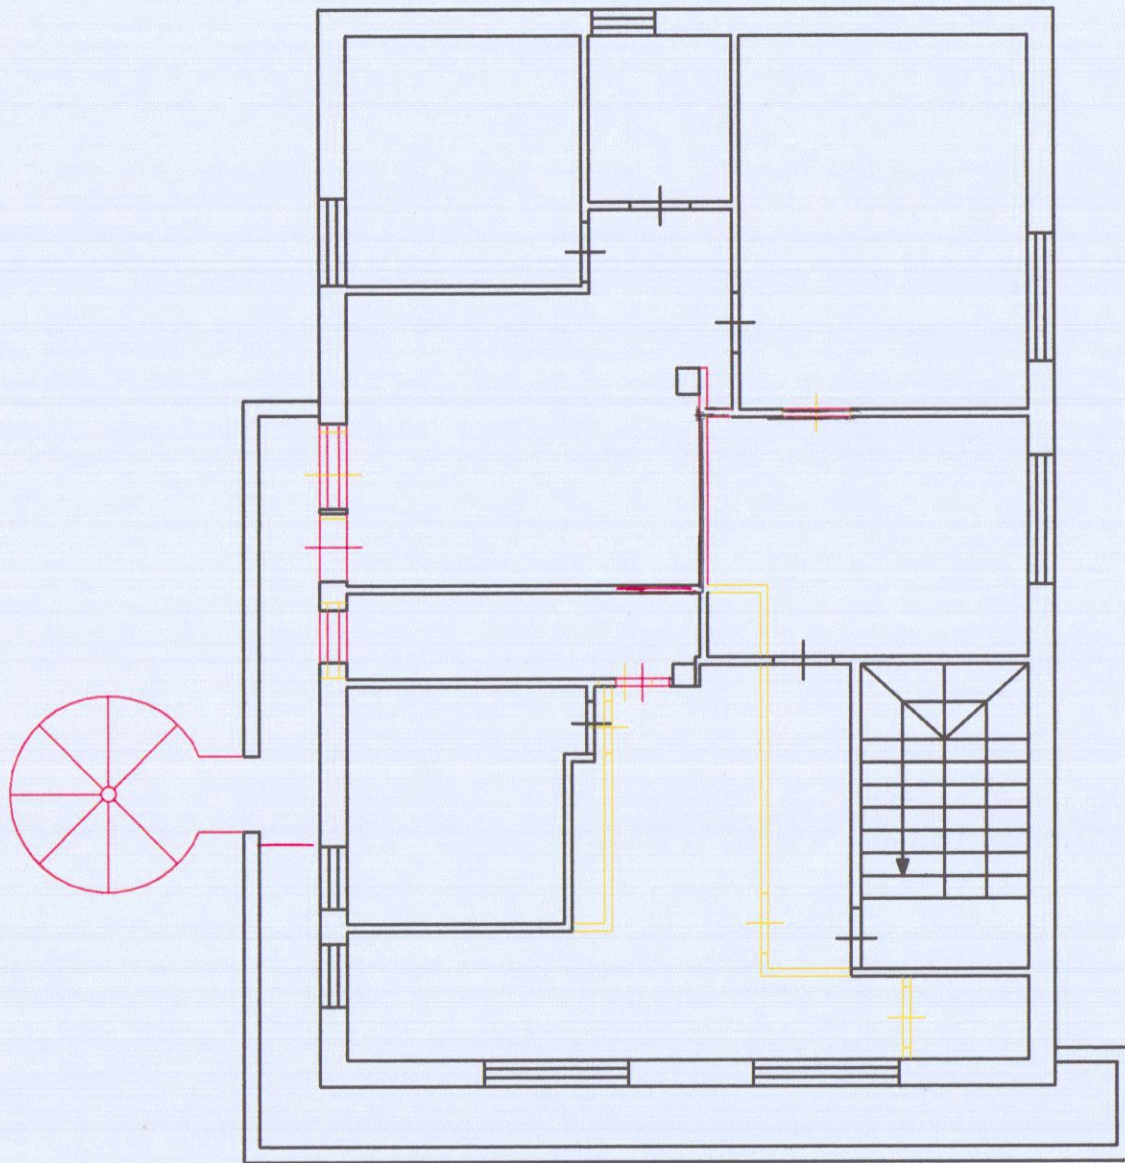


Geom. Del Grosso Roberto - STUDIO TECNICO - Loc. Avenza Via Campod'Appia 111
-- Fax - Tel. 0585-858775 --


COMMITTENTE:		TAVOLA:	
BINELLI FRANCO		STATO DI RAFFRONTO	
DENOMINAZIONE:		ELABORATI:	SCALA:
RISTRUTTURAZIONE		PIANTE-PLAN-GEN-PROSPETTI	1:100
Disegnato	Approvato	Filename	Sost. il N. Sost. dal N. Data
adi			DIC 2006

DIS. n° 03



Comune di Carrara N.C.E.U Fg. 97 Mapp.le 109

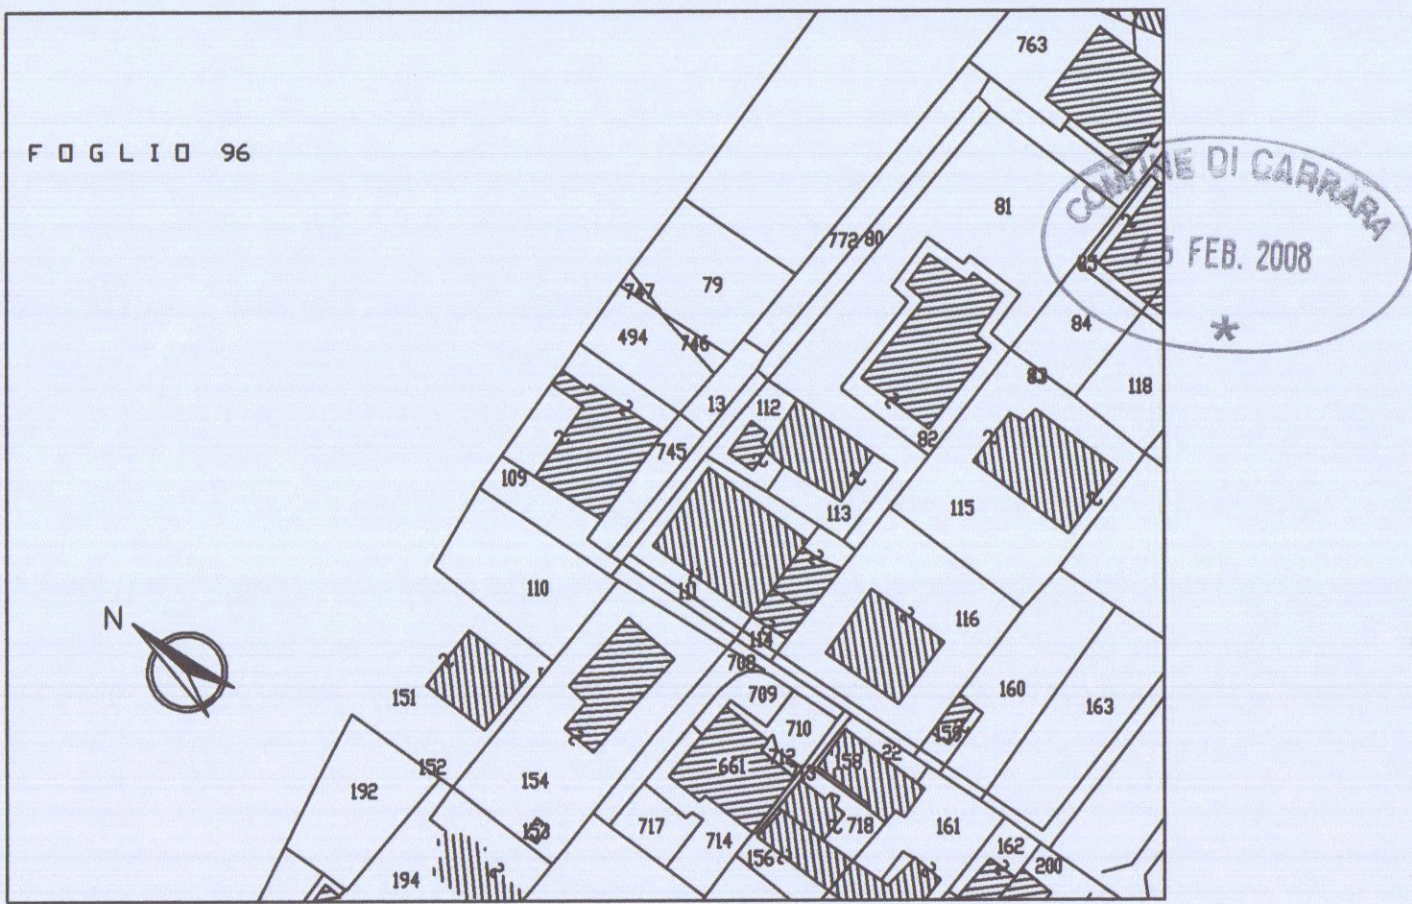


PIANTA PIANO PRIMO
stato di raffronto

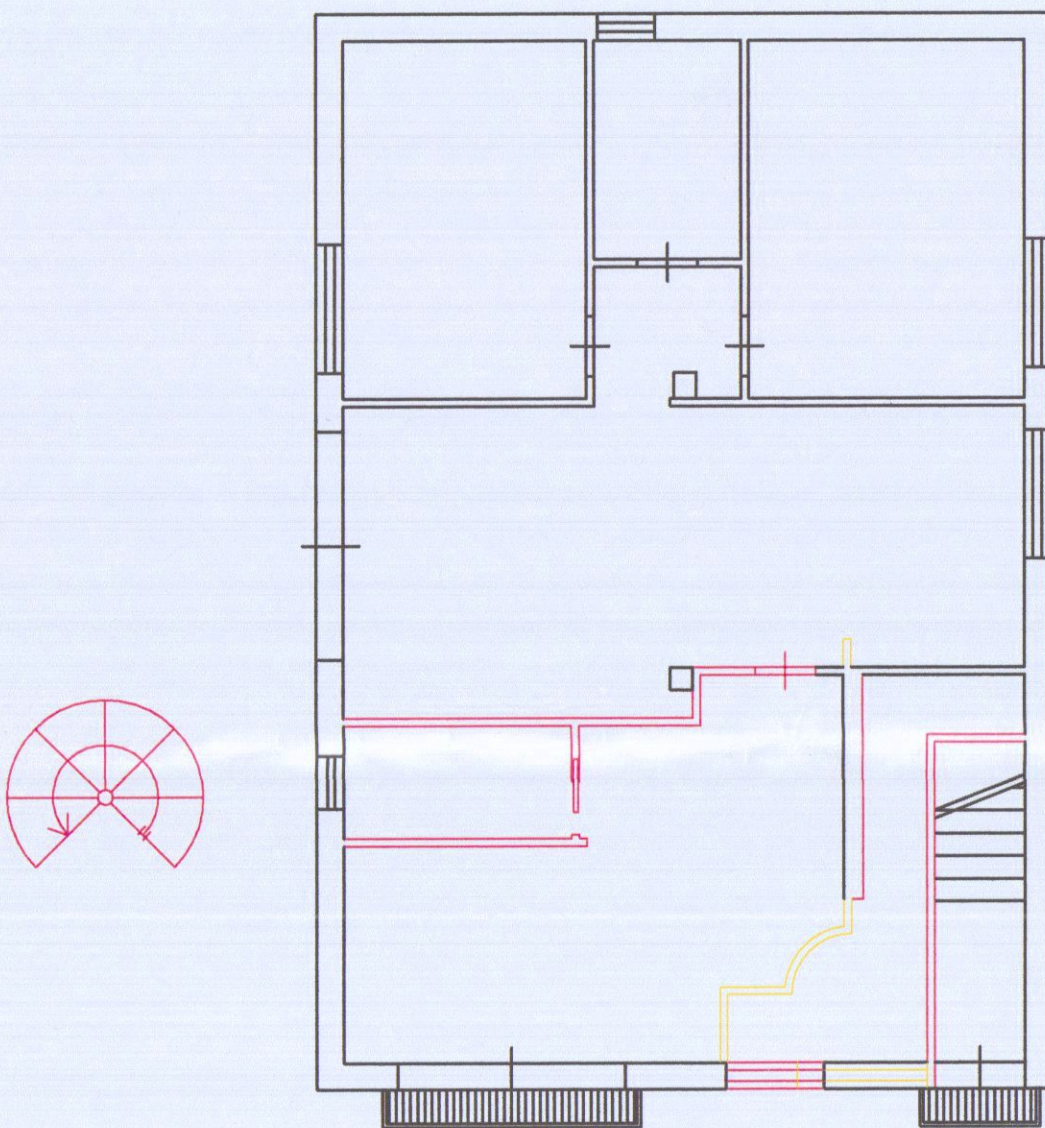


PIANTA PIANO TERRA
stato di raffronto

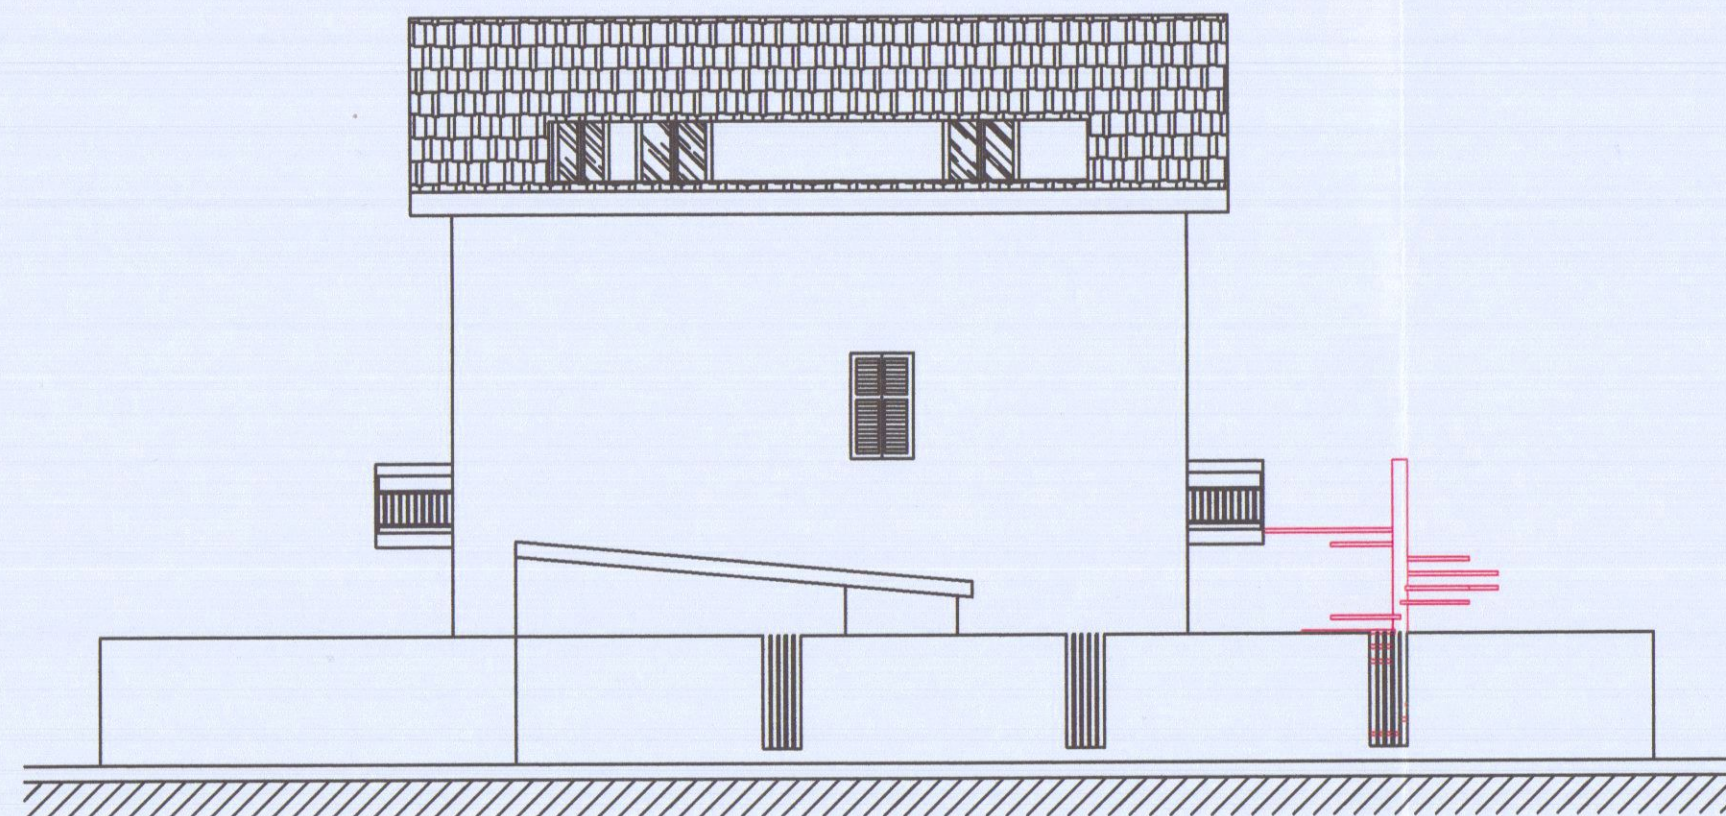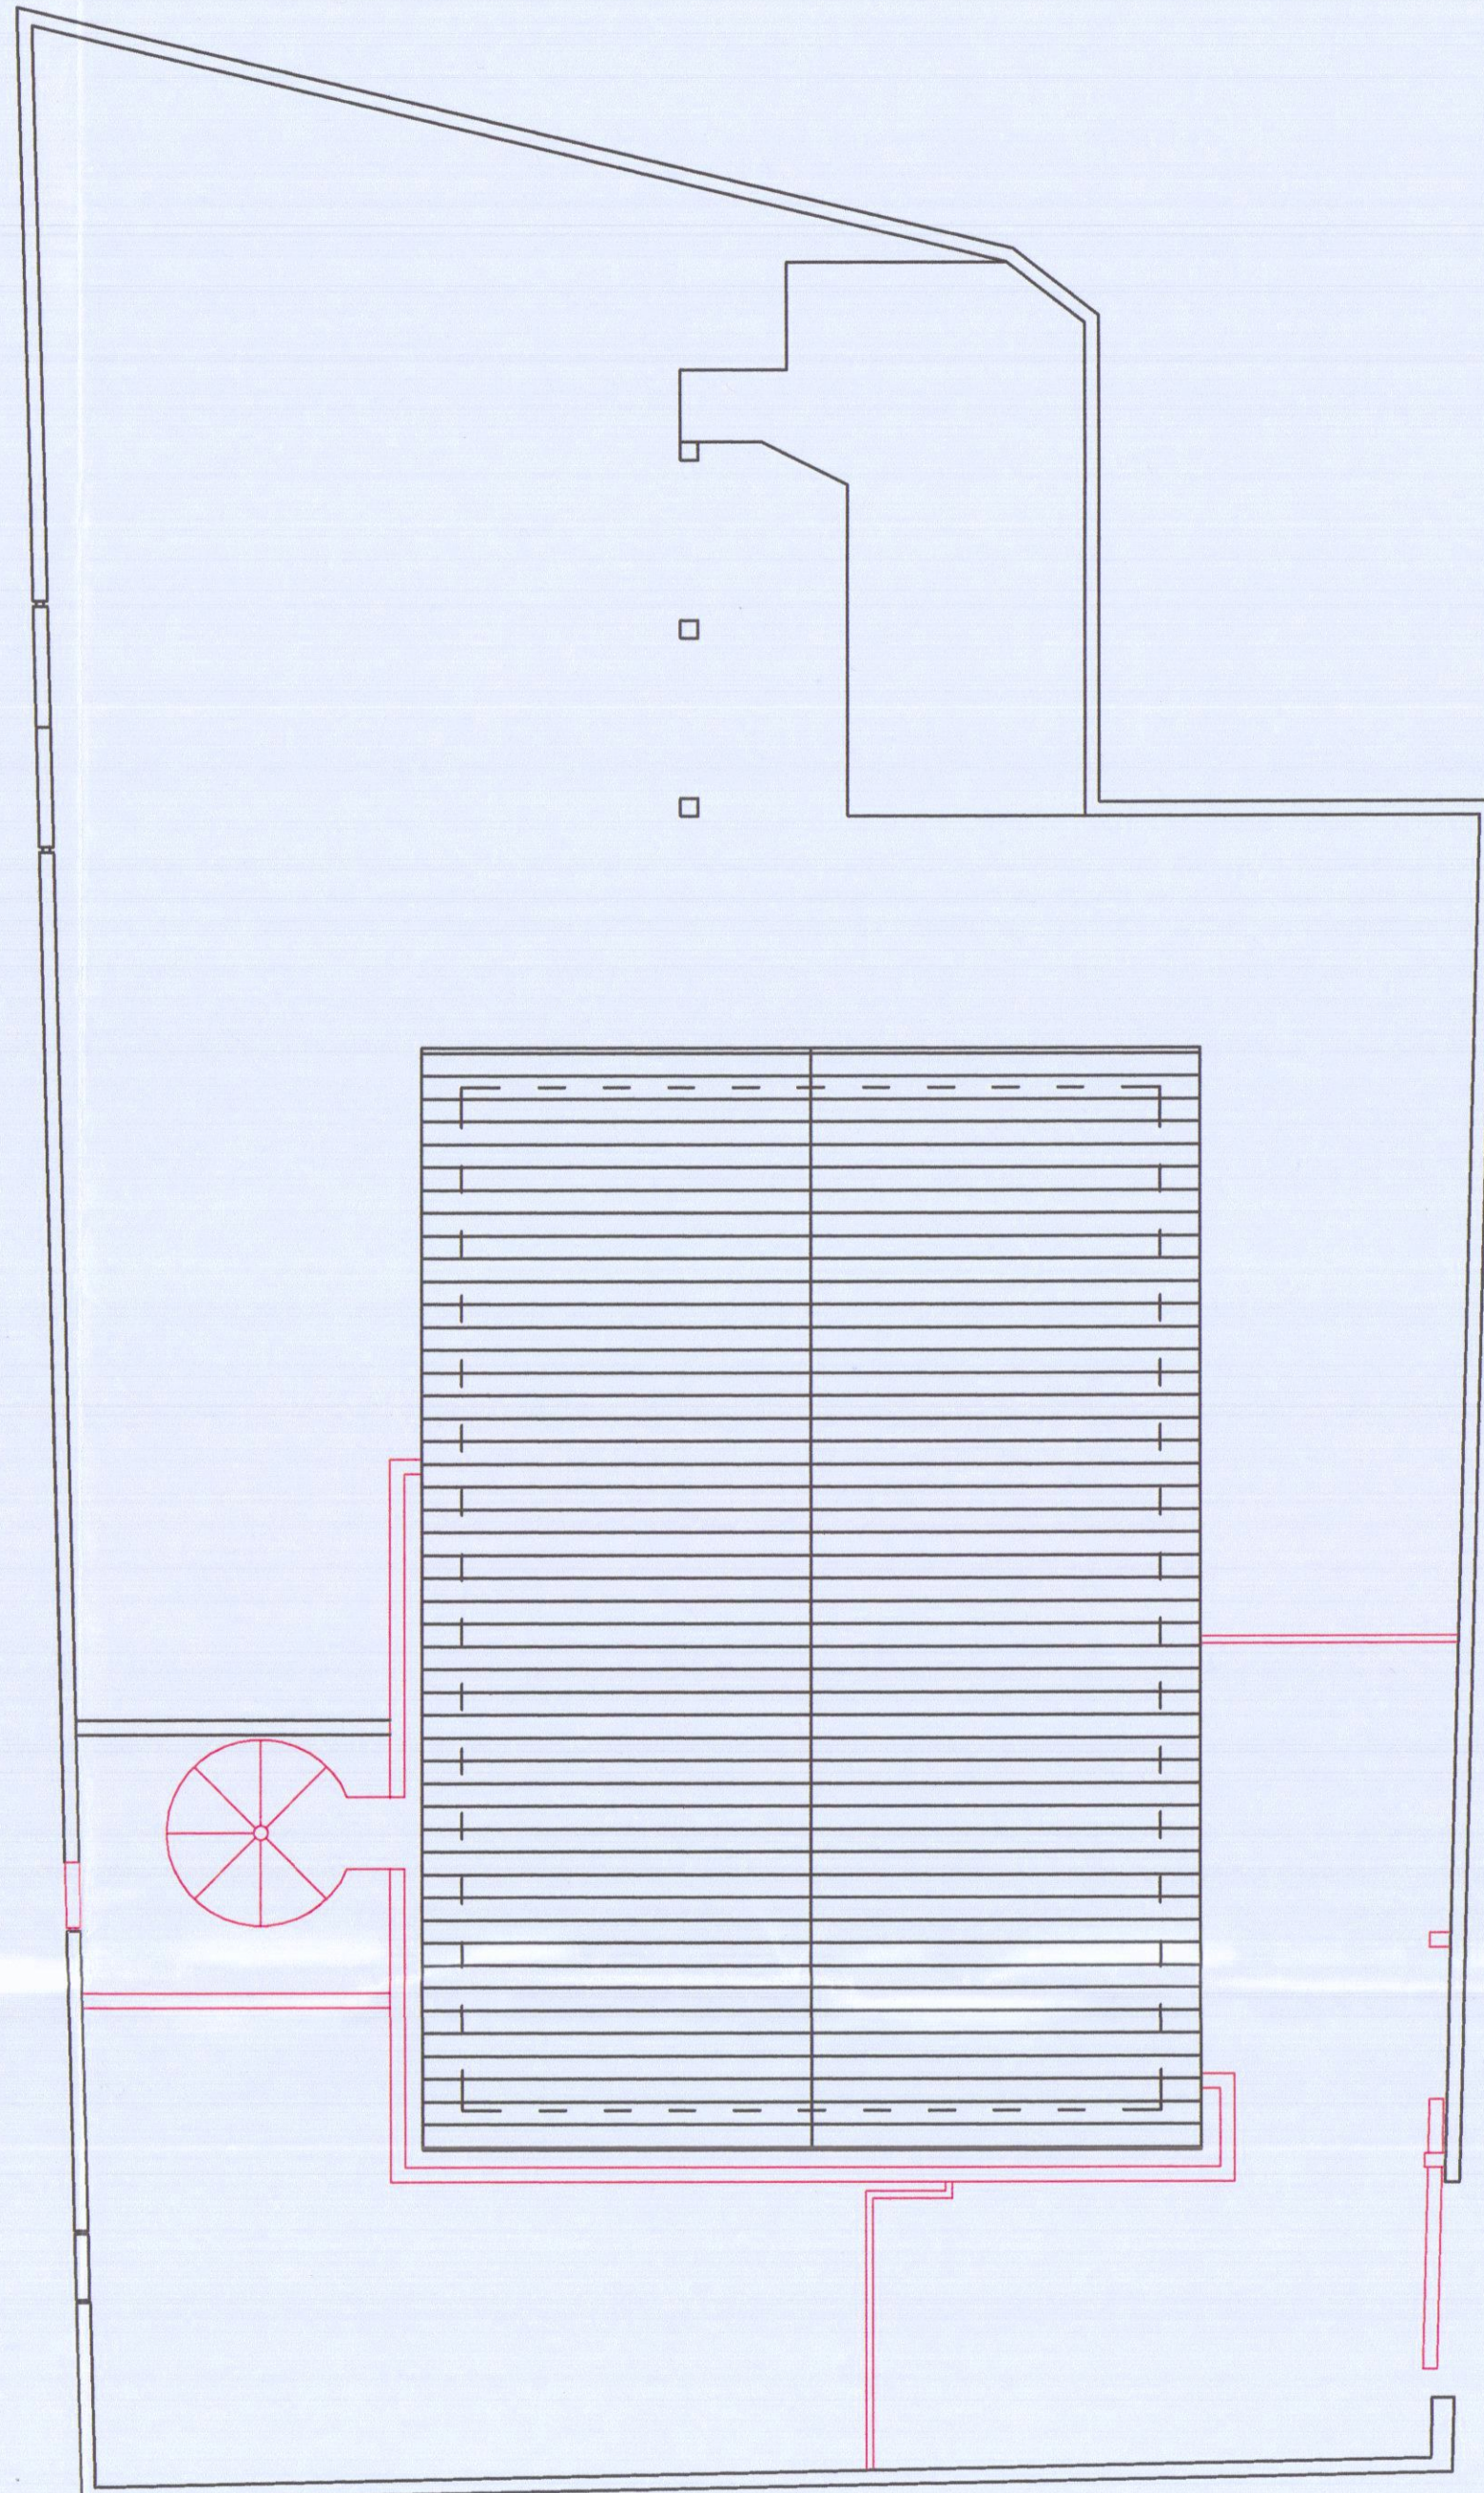


PROSPETTO NORD-EST

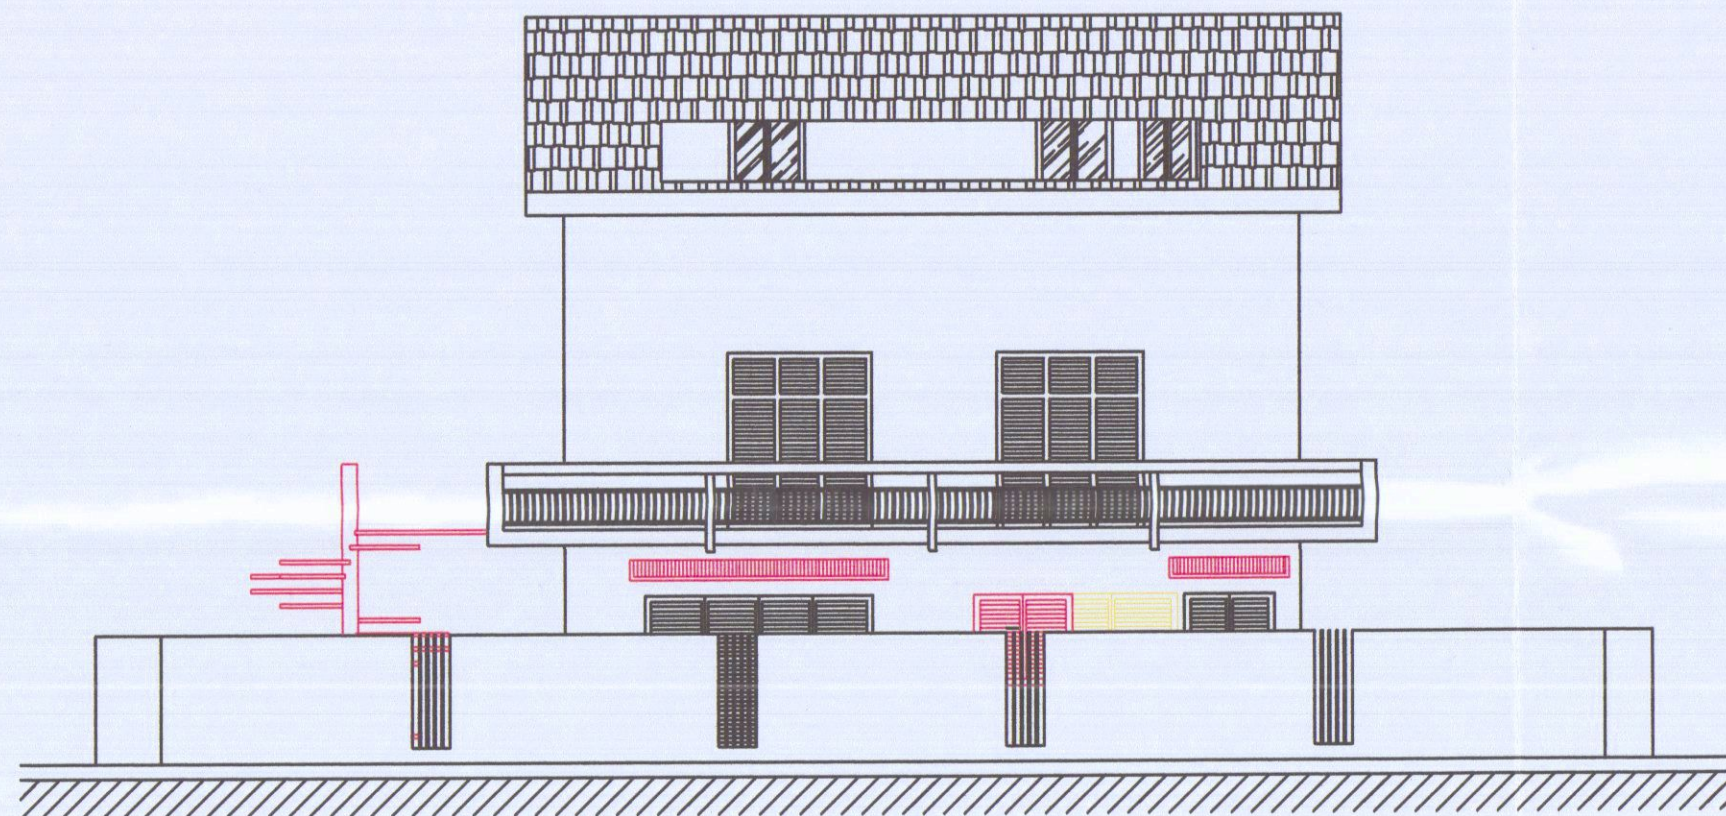

PROSPETTO SUD-OVEST

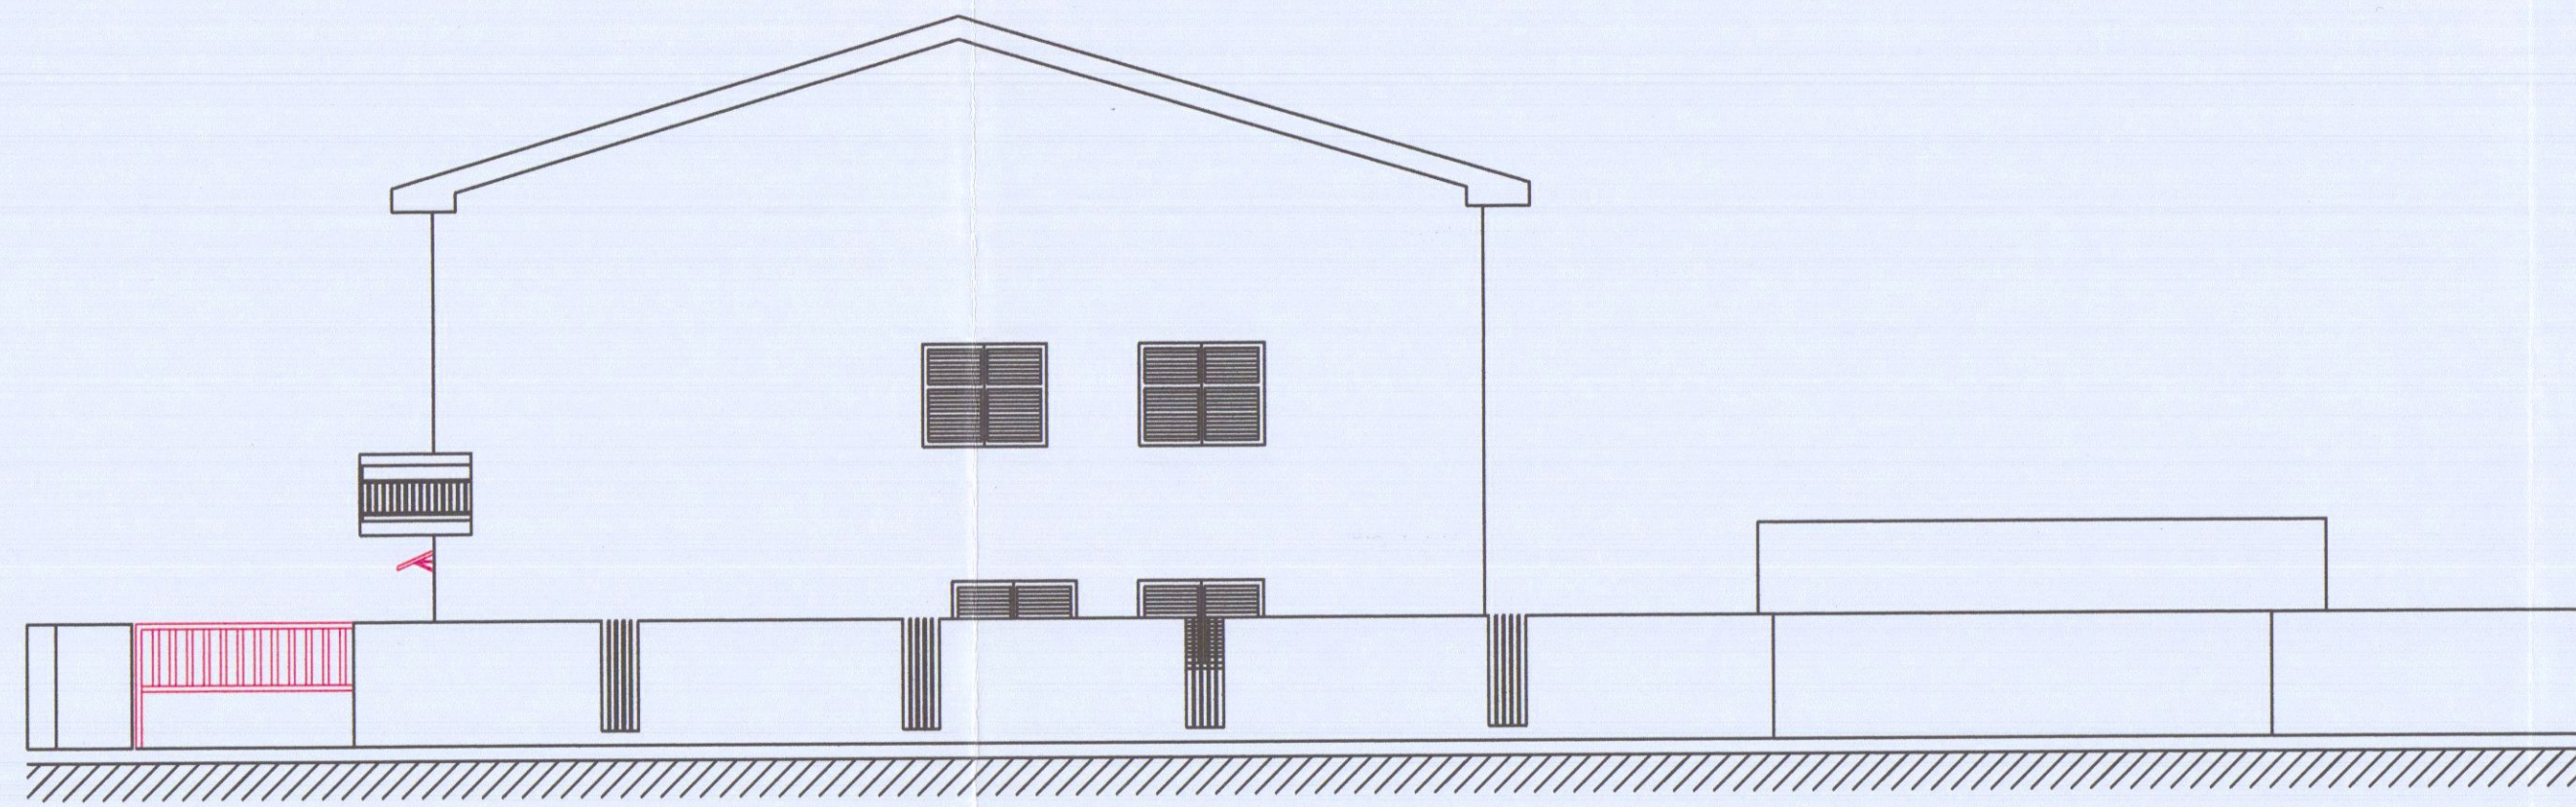

PROSPETTO SUD-EST

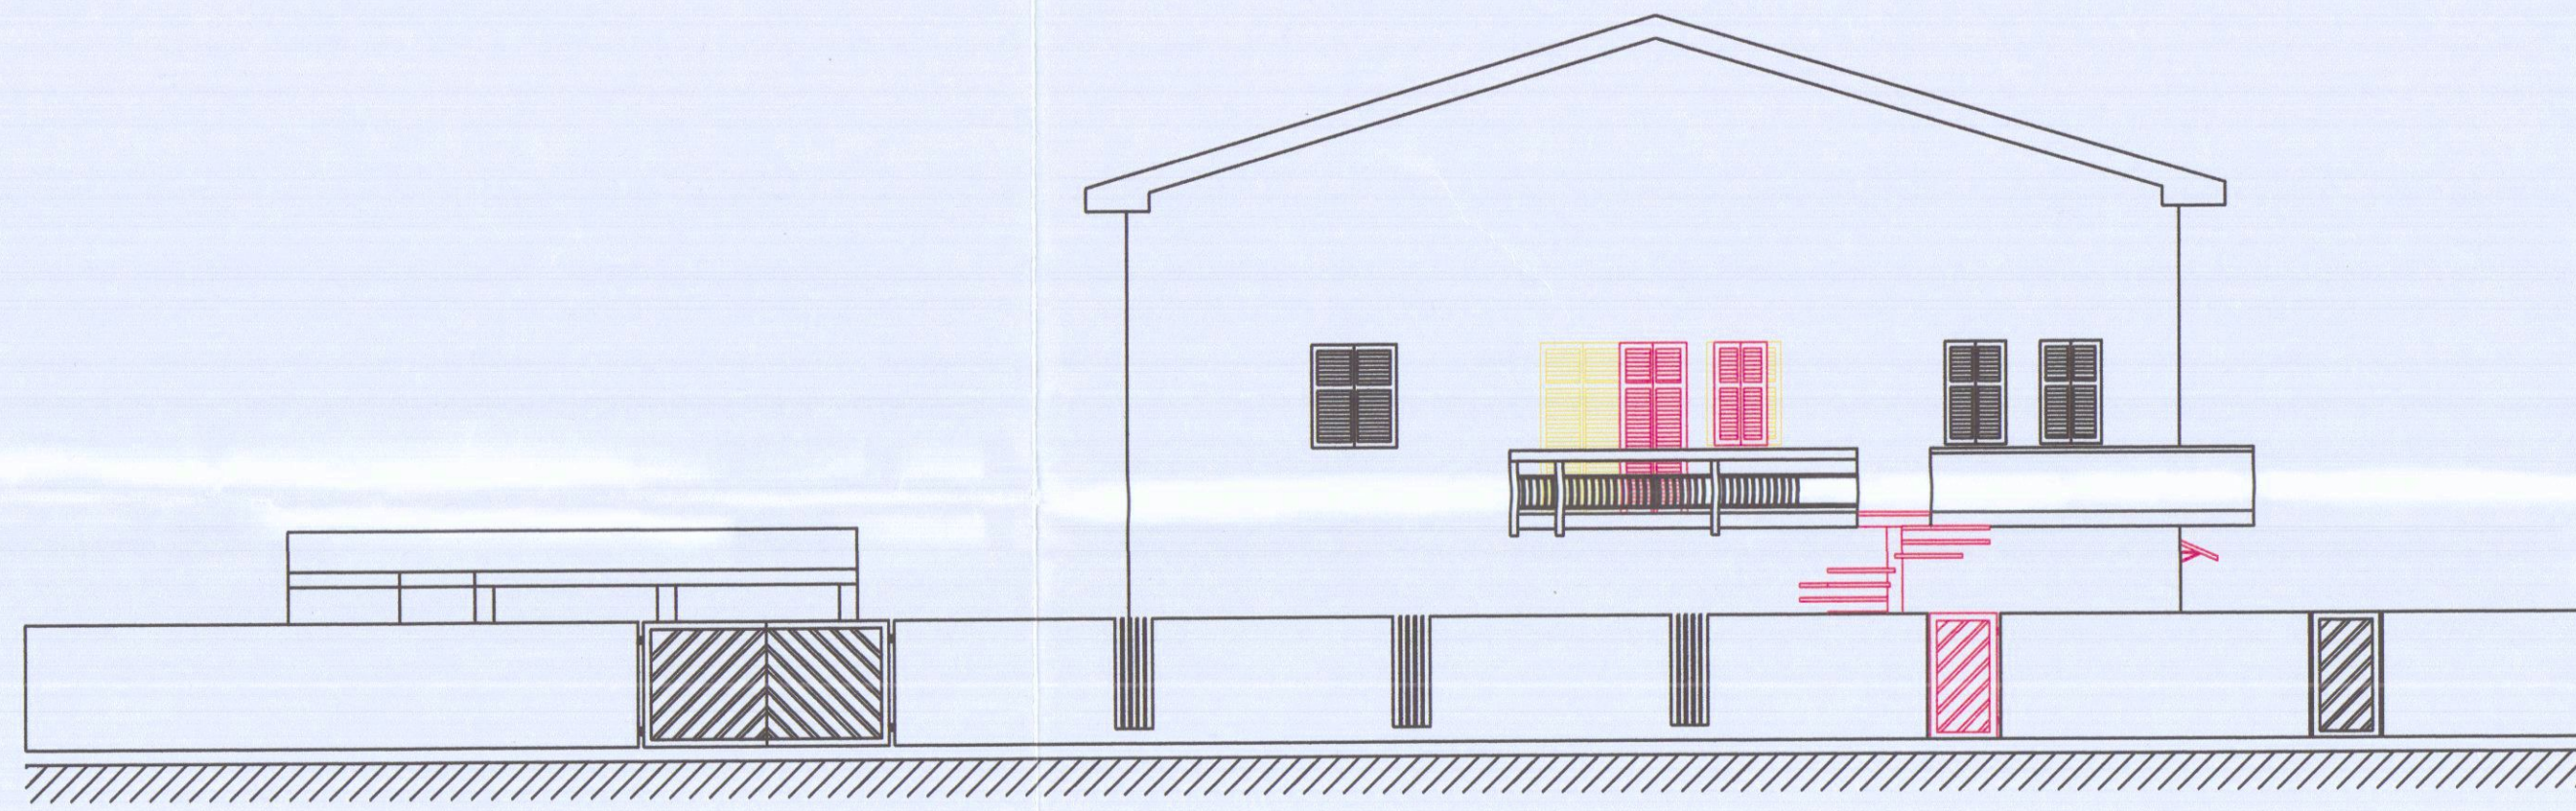

PROSPETTO NORD-OVEST