

STUDIO TECNICO
ARCH. BRUZZI A. - PUNTELLI M.
VIALE XX SETTEMBRE 52
54053 CARRARA
TEL. 347 - 4779964

COMMITTENTE:
Sig.ra MENCONI LIVIANA

PROGETTO:
REALIZZAZIONE DI DEMOLIZIONE E ACCORPAMENTO PER REALIZZARE FABBRICATO DI CIVILE ABITAZIONE, SITO IN VIA FIVIZZANO, LOCALITA' BATILIANA


OGGETTO:
STRALCIO CATASTALE, PIANTE, PROSPETTI E SEZIONI (progetto)

PROGETTISTA:
ARCH. BRUZZI ALESSANDRO

SCALA: 1: 100 1: 200
1: 1000

DATA:
OTTOBRE 2008

TAVOLA:
2/2

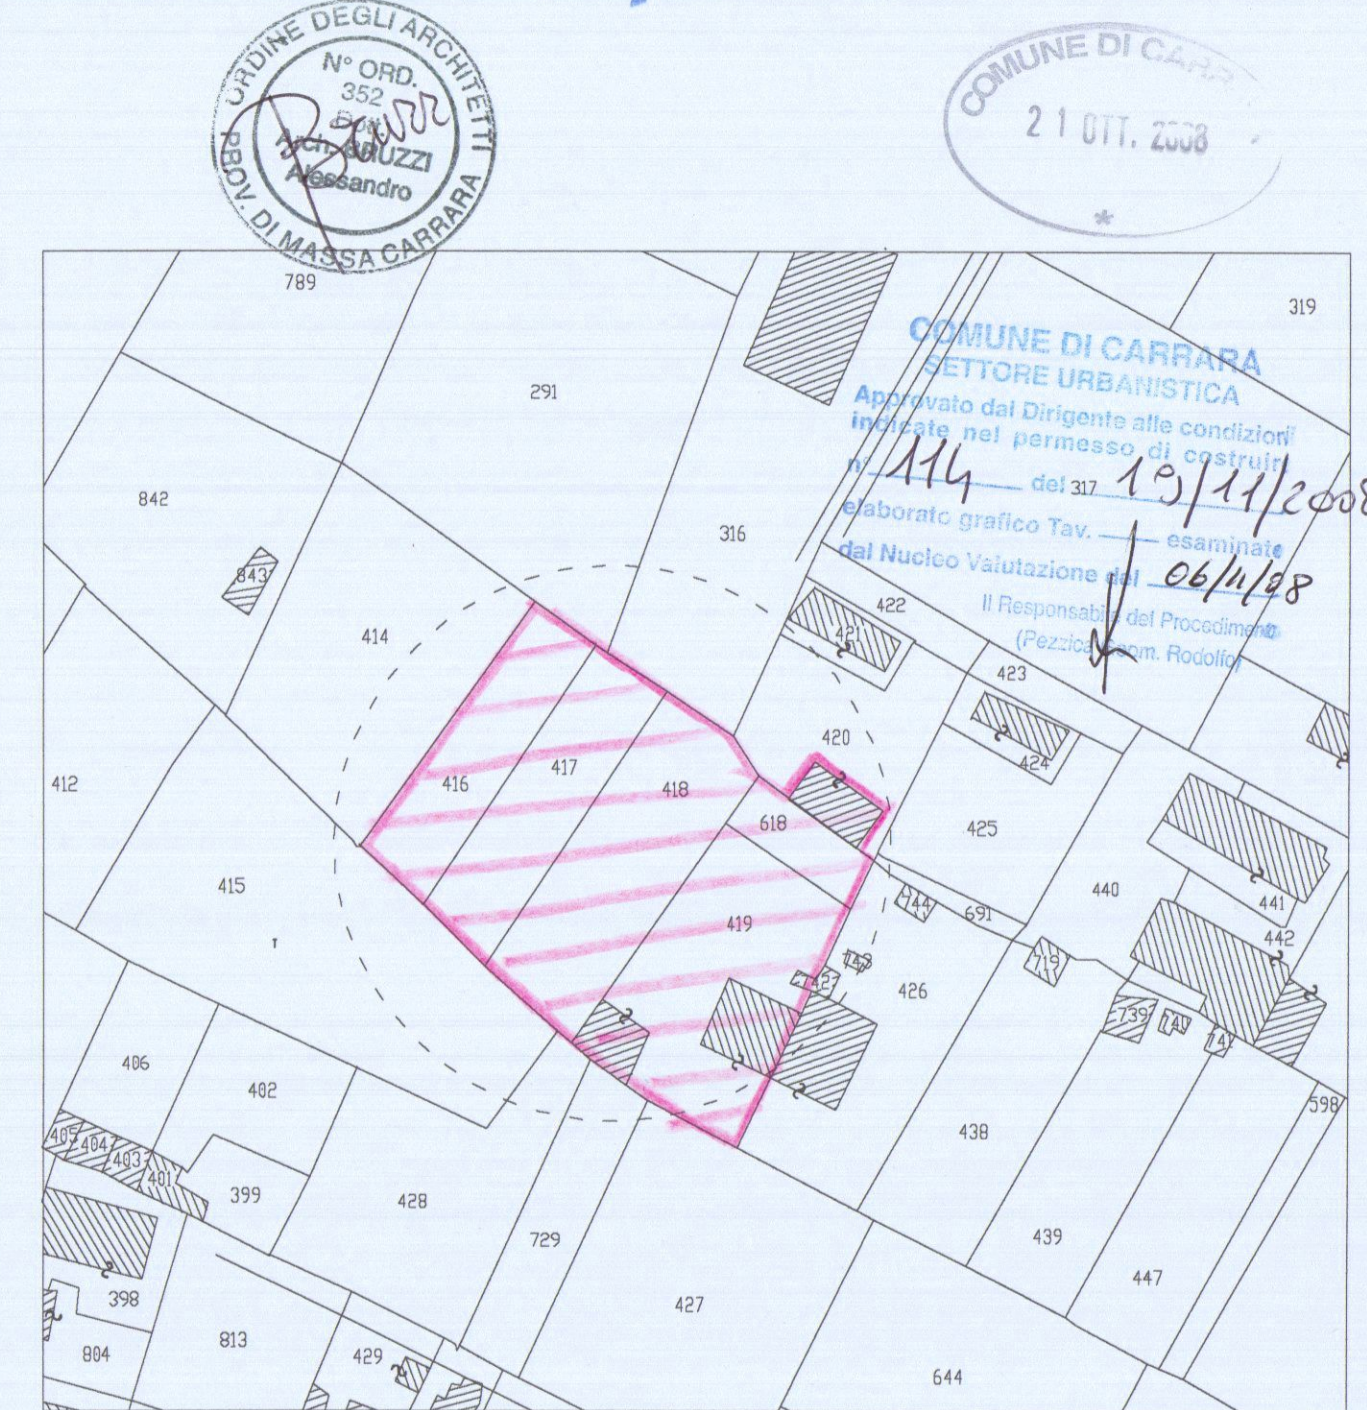

STRALCIO CATASTALE
Fig. 68, mapp.li 416-417-418-419-420

Scala 1: 1000

UNITA' DI INTERVENTO

SUPERFICI AERAZIONE			
PIANO TERRA			
AMBIENTE	S.U.	S. Fin	R.A.I.
Camera	14.10	2.75 mq.	> 1/8
Cucina	9.60 mq.	2.75 mq.	> 1/8
Soggiorno	25.60 mq.	3.45 mq.	> 1/8
Bagno	4.80 mq.	0.78 mq.	> 1/8

