


TAVOLA U	PROGETTO DI RISTRUTTURAZIONE ALLA COPERTURA DEL FABBRICATO DI CIVILE ABITAZIONE SITO IN COMUNE DI CARRARA V.LE XX SETTEMBRE FG. 53 MAPP.243 PIANTE— PROSPETTI	NOTE
SCALA 1/100		STATO ATTUALE STATO DI PROGETTO
DATA 07/97		
COMMITTENTE: Sig.ra Nadia Volpi		




COMUNE DI CARRARA
SETT. URBANISTICA
Approvato dal Sindaco alle condizioni
indicate nella nota Edilizia
n° 162/A del 1997
elab. grafico di cui alla Comm. Edilizia
n° del Tav. n°

STATO ATTUALE


PIANTA COPERTURA

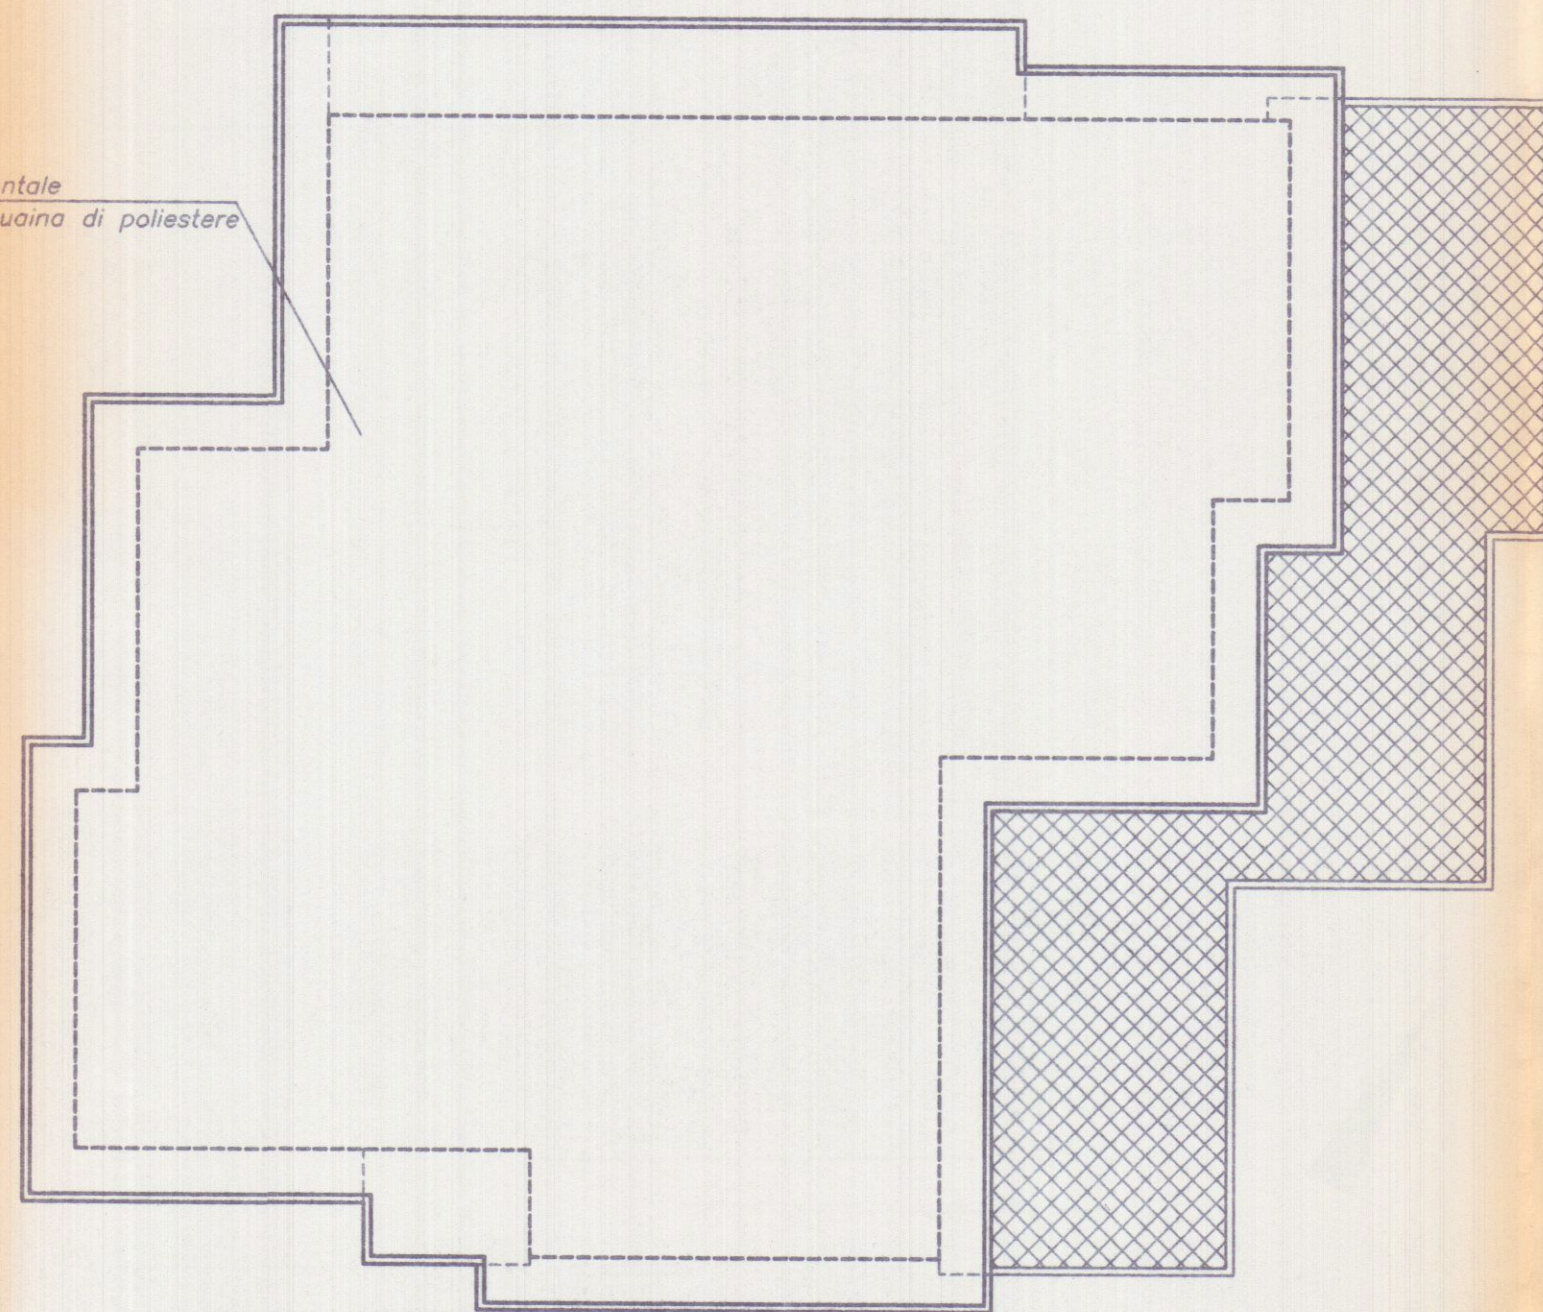

PROSPETTO SUD

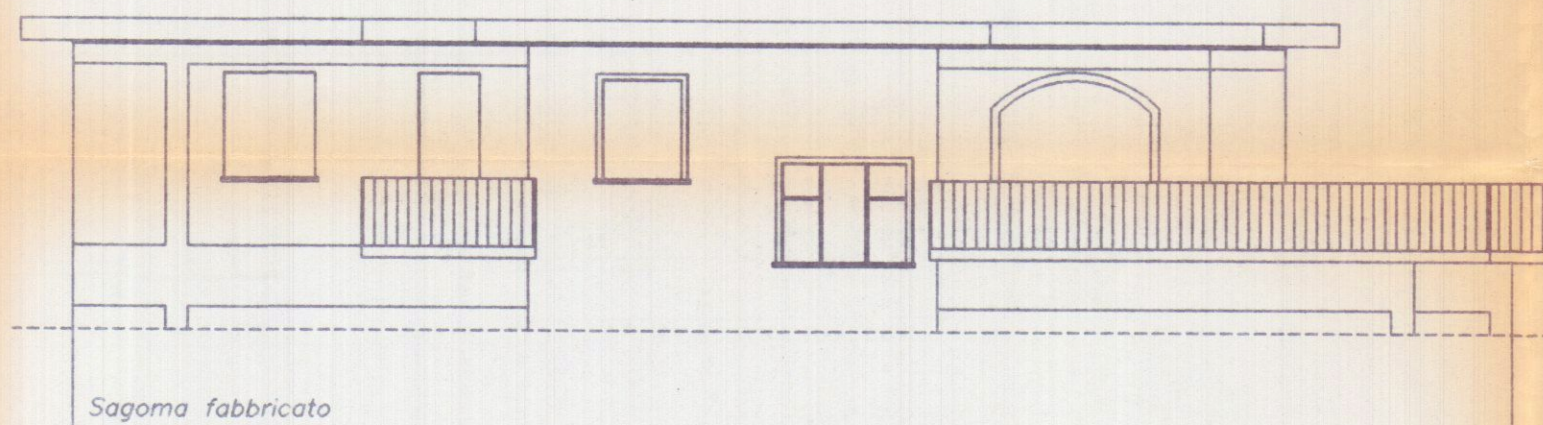


PROSPETTO EST

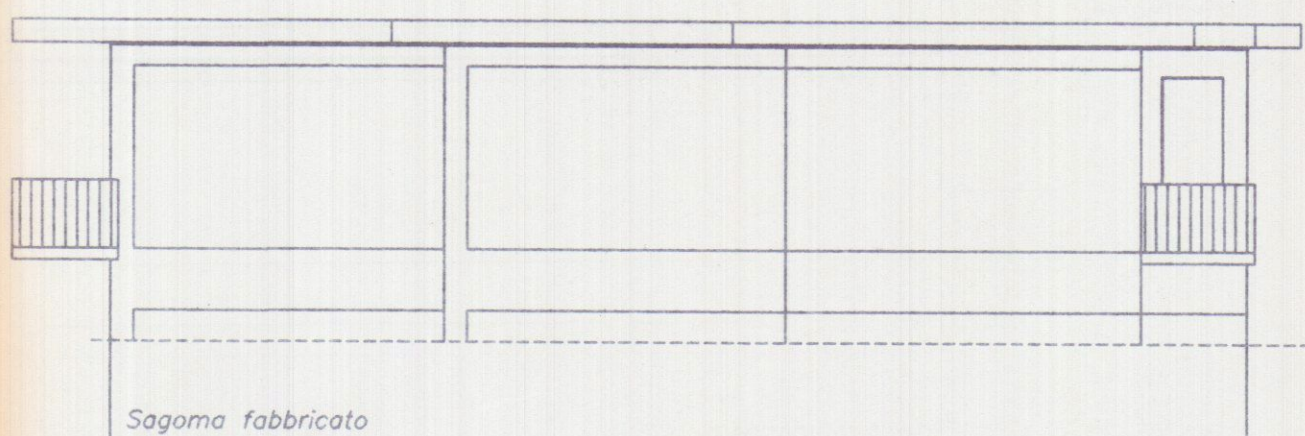

STATO DI PROGETTO


PIANTA COPERTURA

Riprofilatura del manto di copertura
pendenza 2% e nuova guaina in poliestere

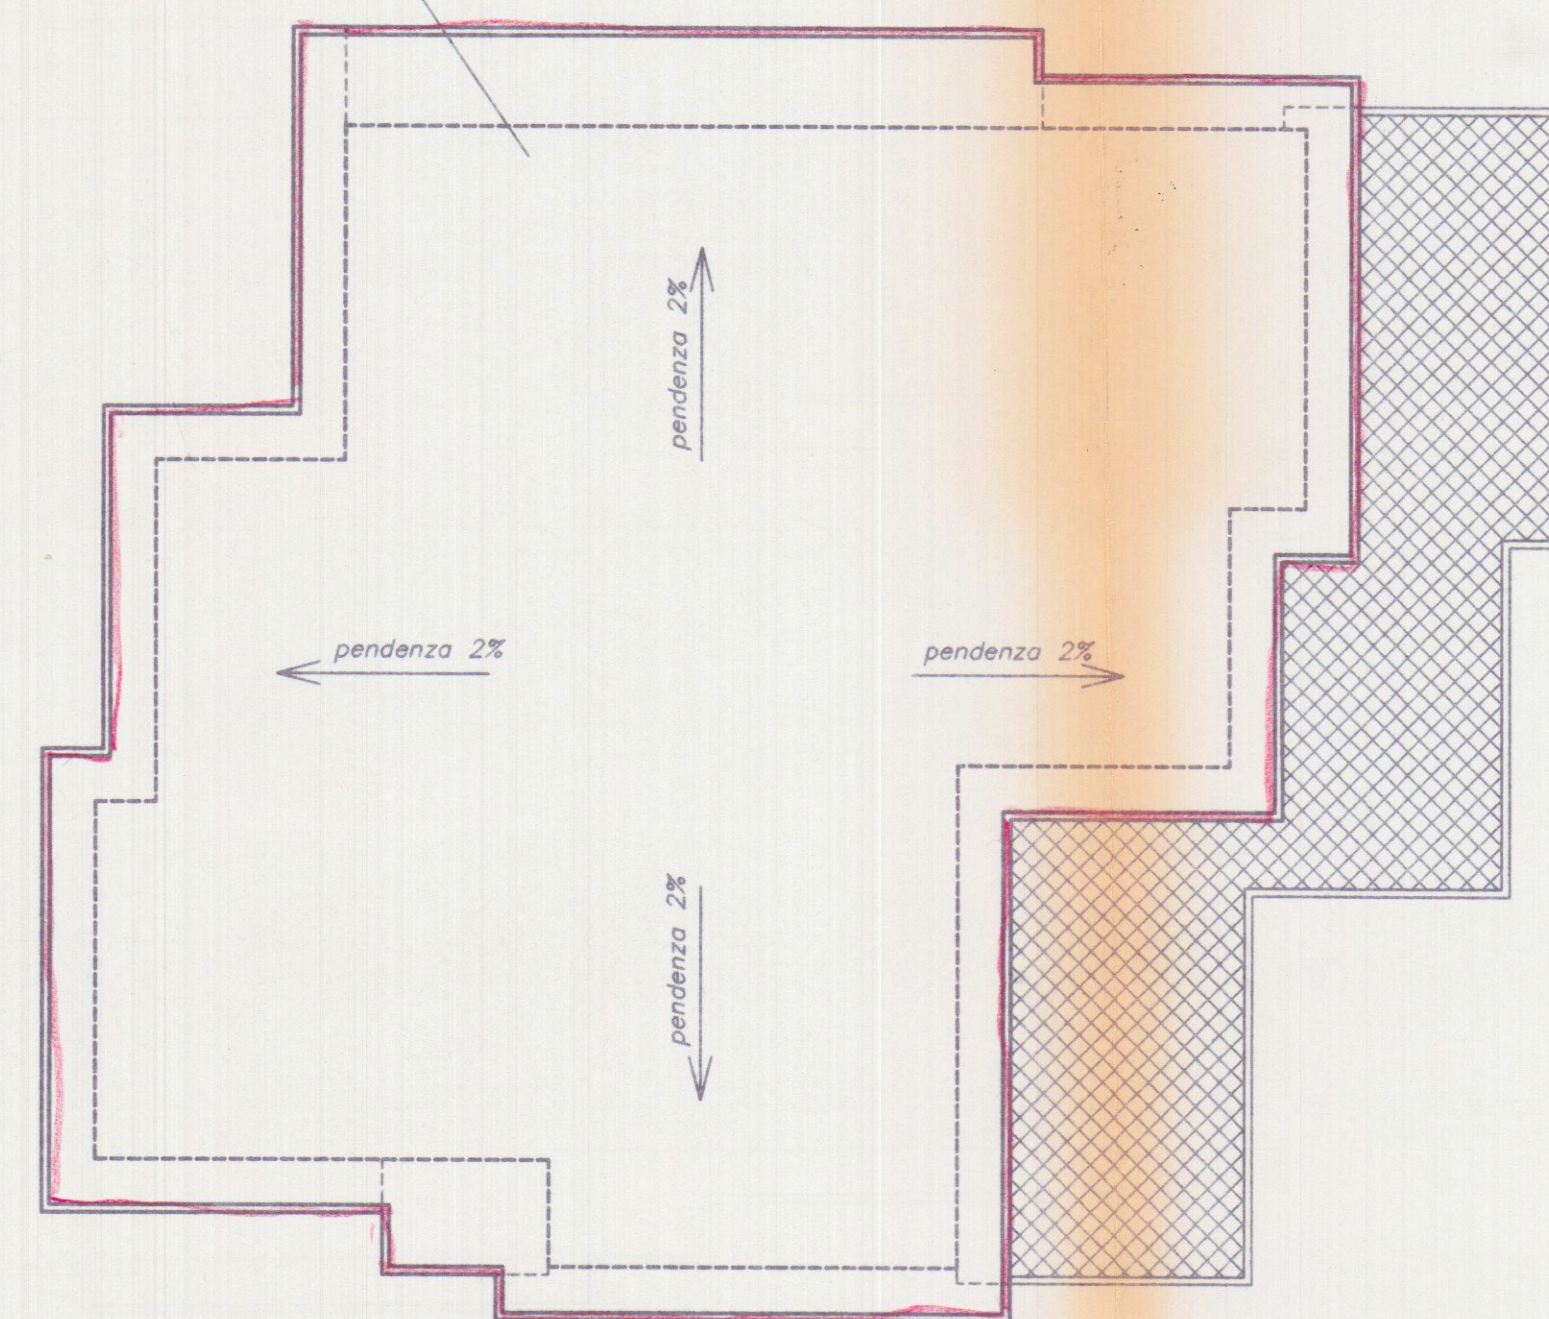

PROSPETTO SUD

scossalina in
rame h=cm40

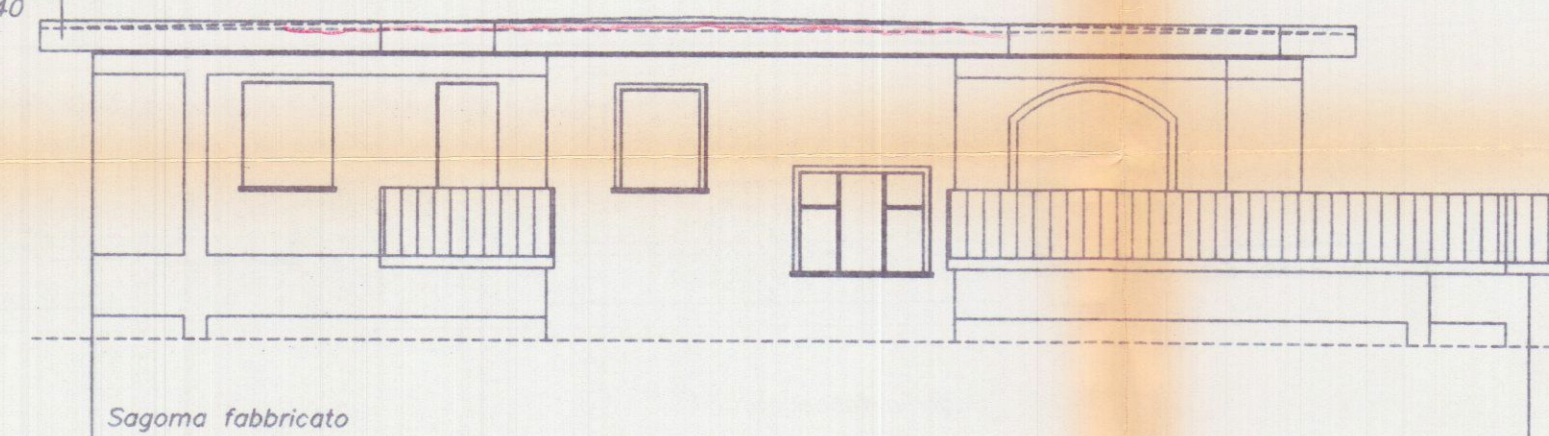

PROSPETTO EST

scossalina in
rame h=cm40

