



Dispositiva in data 07/07/08

STUDIO TECNICO ARCH. BRUZZI A. - PUNTELLI M.		VIALE XX SETTEMBRE 52 54033 CARRARA		TEL. 347 - 4779964	
COMMITTENTE:	Sig.ra MENCONI LIVIANA				
PROGETTO:	REALIZZAZIONE DI DEMOLIZIONE E ACCORPAMENTO PER REALIZZARE FABBRICATO DI CIVILE ABITAZIONE, SITO IN VIA FIVIZZANO, LOCALITA' BATTILANA				
OGGETTO:	PARTICOLARE POSIZIONE CALDAIA E CANNA FUMARIA				
PROGETTISTA:	ARCH. BRUZZI ALESSANDRO	SCALA	1: 100	DATA:	LUGLIO 2008
				TAVOLA:	allegata

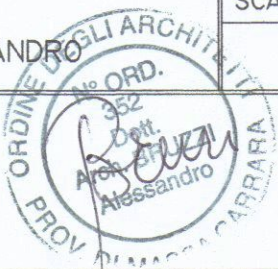


Legenda

	Caldaia murale per solo riscaldamento, abbinabile ad unità bollitore separata, a camera stagna e tiraggio forzato a condensazione e basse emissioni inquinanti, idonea per installazione all'esterno in luoghi parzialmente protetti.
	Condotto intubato, in polipropilene Ø 80 mm, in asola tecnica (area netta 150 cmq) con apertura di ventilazione in alto ed in basso.
	Condotto fumario in blocchi prefabbricati sfociante ml 1,00 sopra il colmo della copertura

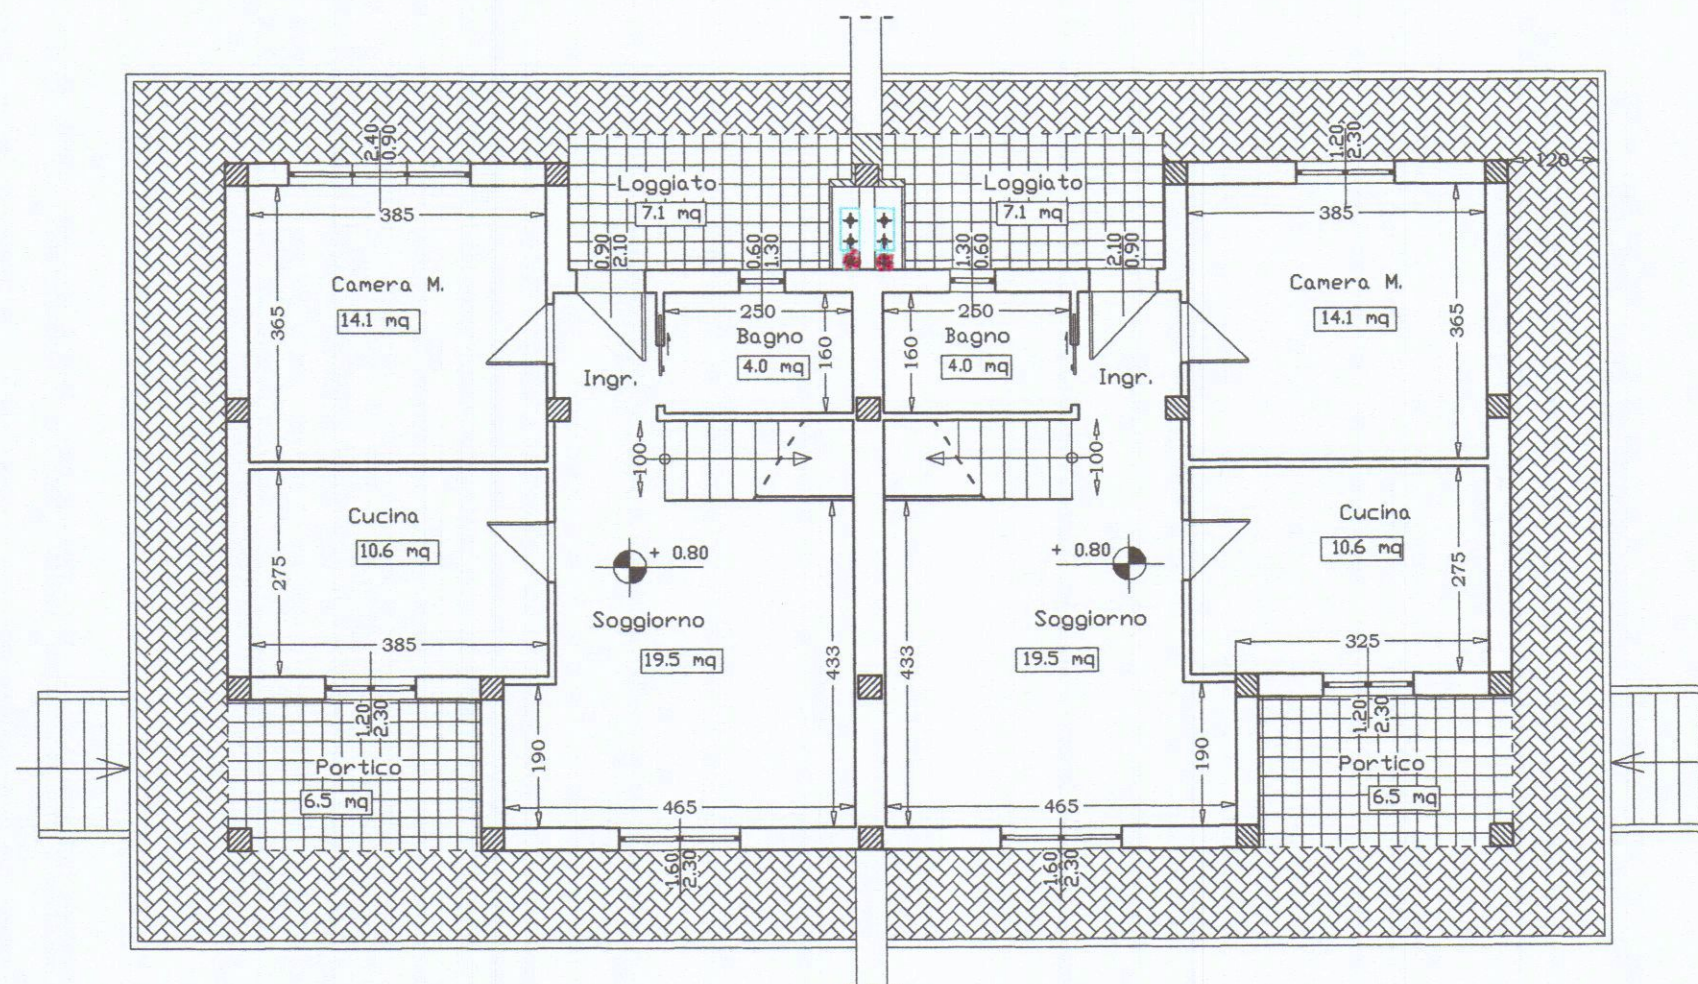

PIANTA PIANO TERRA

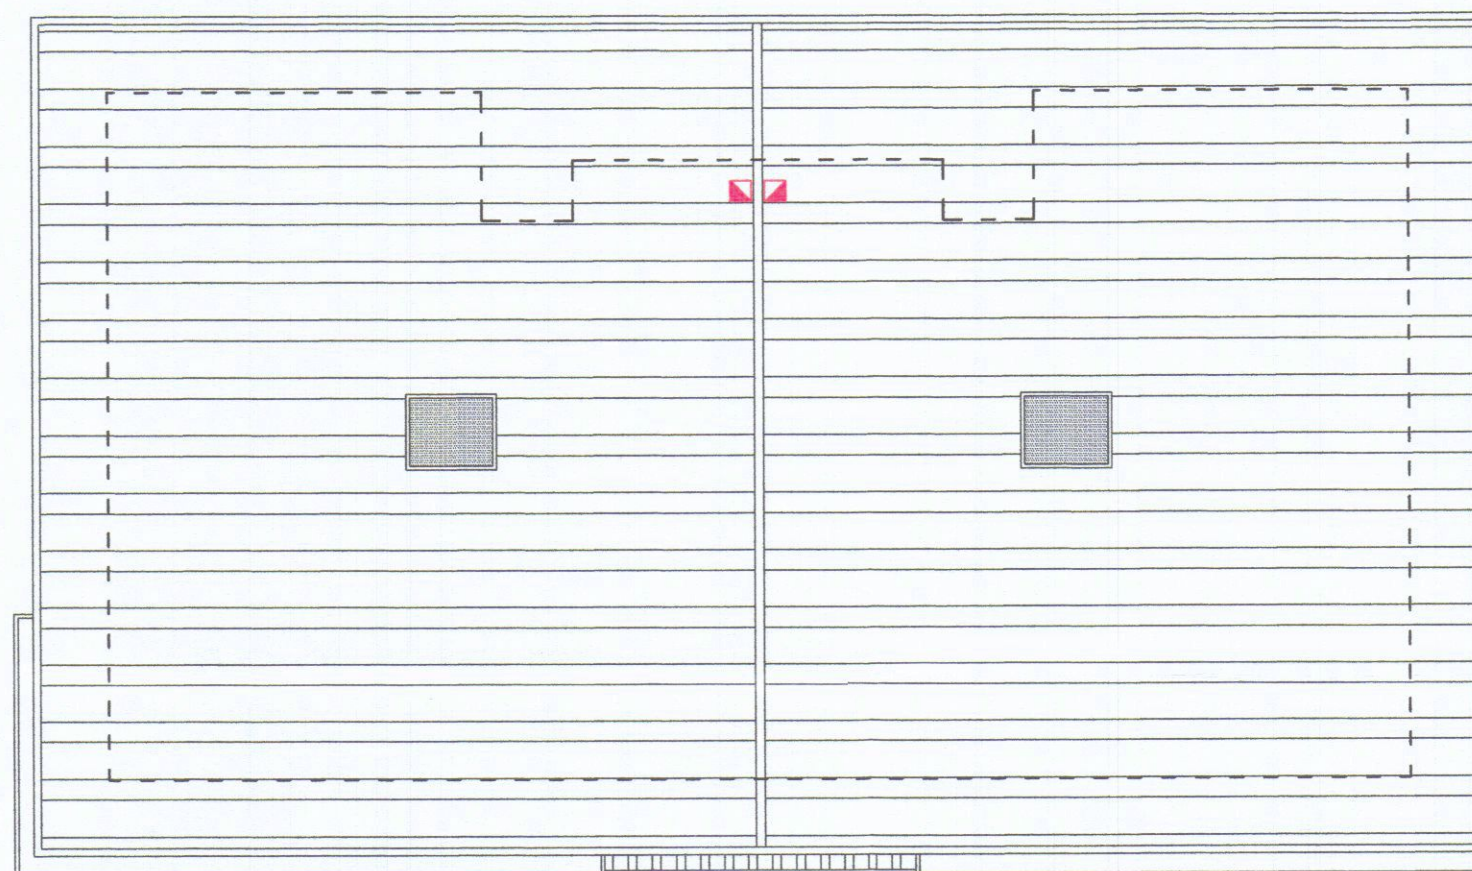

PIANTA PIANO COPERTURA