

COMMITTENTE:	Sig. PIETRO MADDALUNO			
PROGETTO:	SANATORIA FABBRICATO DI CIVILE ABITAZIONE SITO IN VIA CASALINA 2, 54033 CARRARA (MS)			
OGGETTO:	PIANTE, PROSPETTI E SEZIONE (stato raffronto)			
PROGETTISTA:	ARCH. BRUZZI ALESSANDRO	SCALA	1: 100 1: 1000	DATA: LUGLIO 2016
				TAVOLA: 3/3

Architetto
BRUZZI
Alessandro

APPROVATO

COMUNE DI CARRARA
SPORTELLO UNICO PER L'EDILIZIA
Accertamento in conformità art. 209 L.R.
66/2014. Approvato dal Dirigente alle con-
dizioni indicate nel permesso di costruire

8

del 30/01/2014

elaborato grafico Tav. 3/3

dal Nucleo Valutazione del 1/9/16

il Responsabile del Procedimento
(Venero Gennaro)


COMUNE DI CARRARA

- 2 AGO. 2016


*

Estratto di Mappa Foglio 86 Mappale 499

ORIENTAMENTO

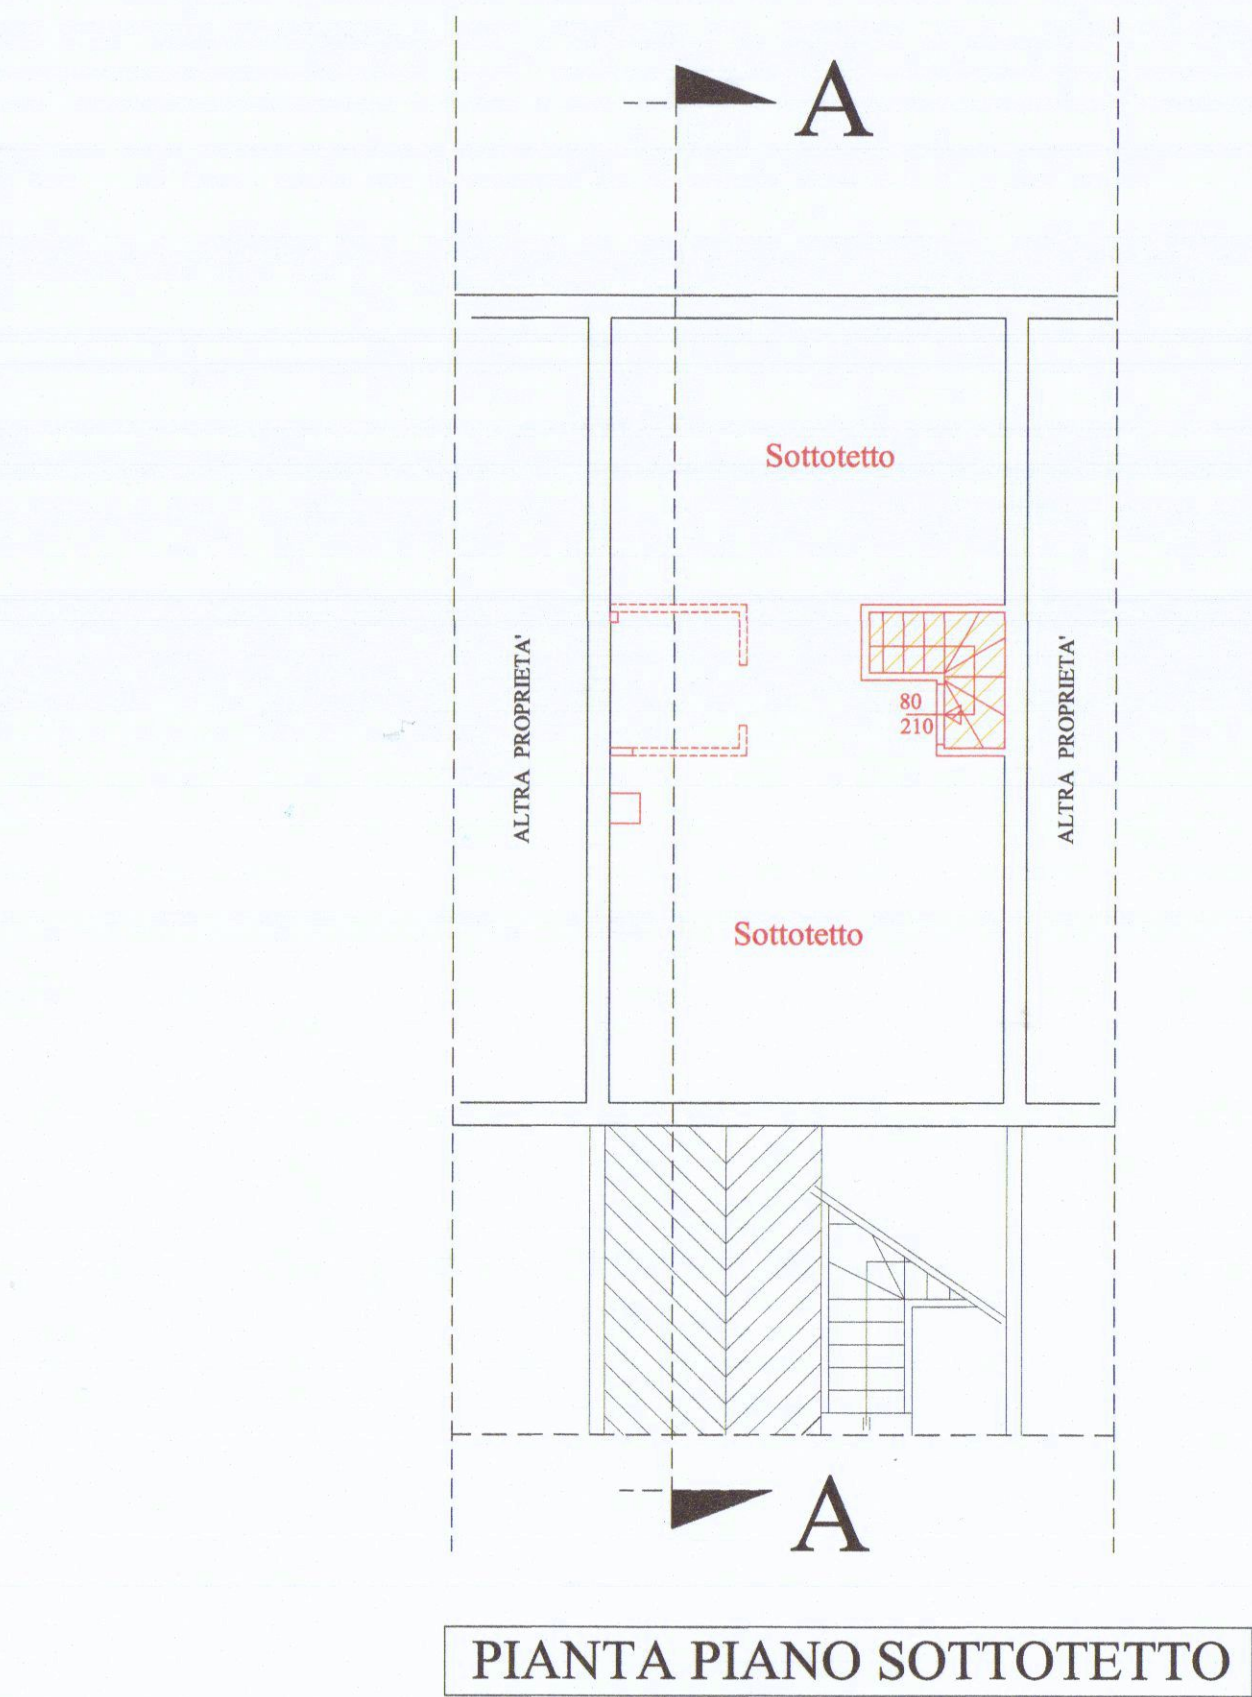


PIANTA PIANO SOTTOTETTO

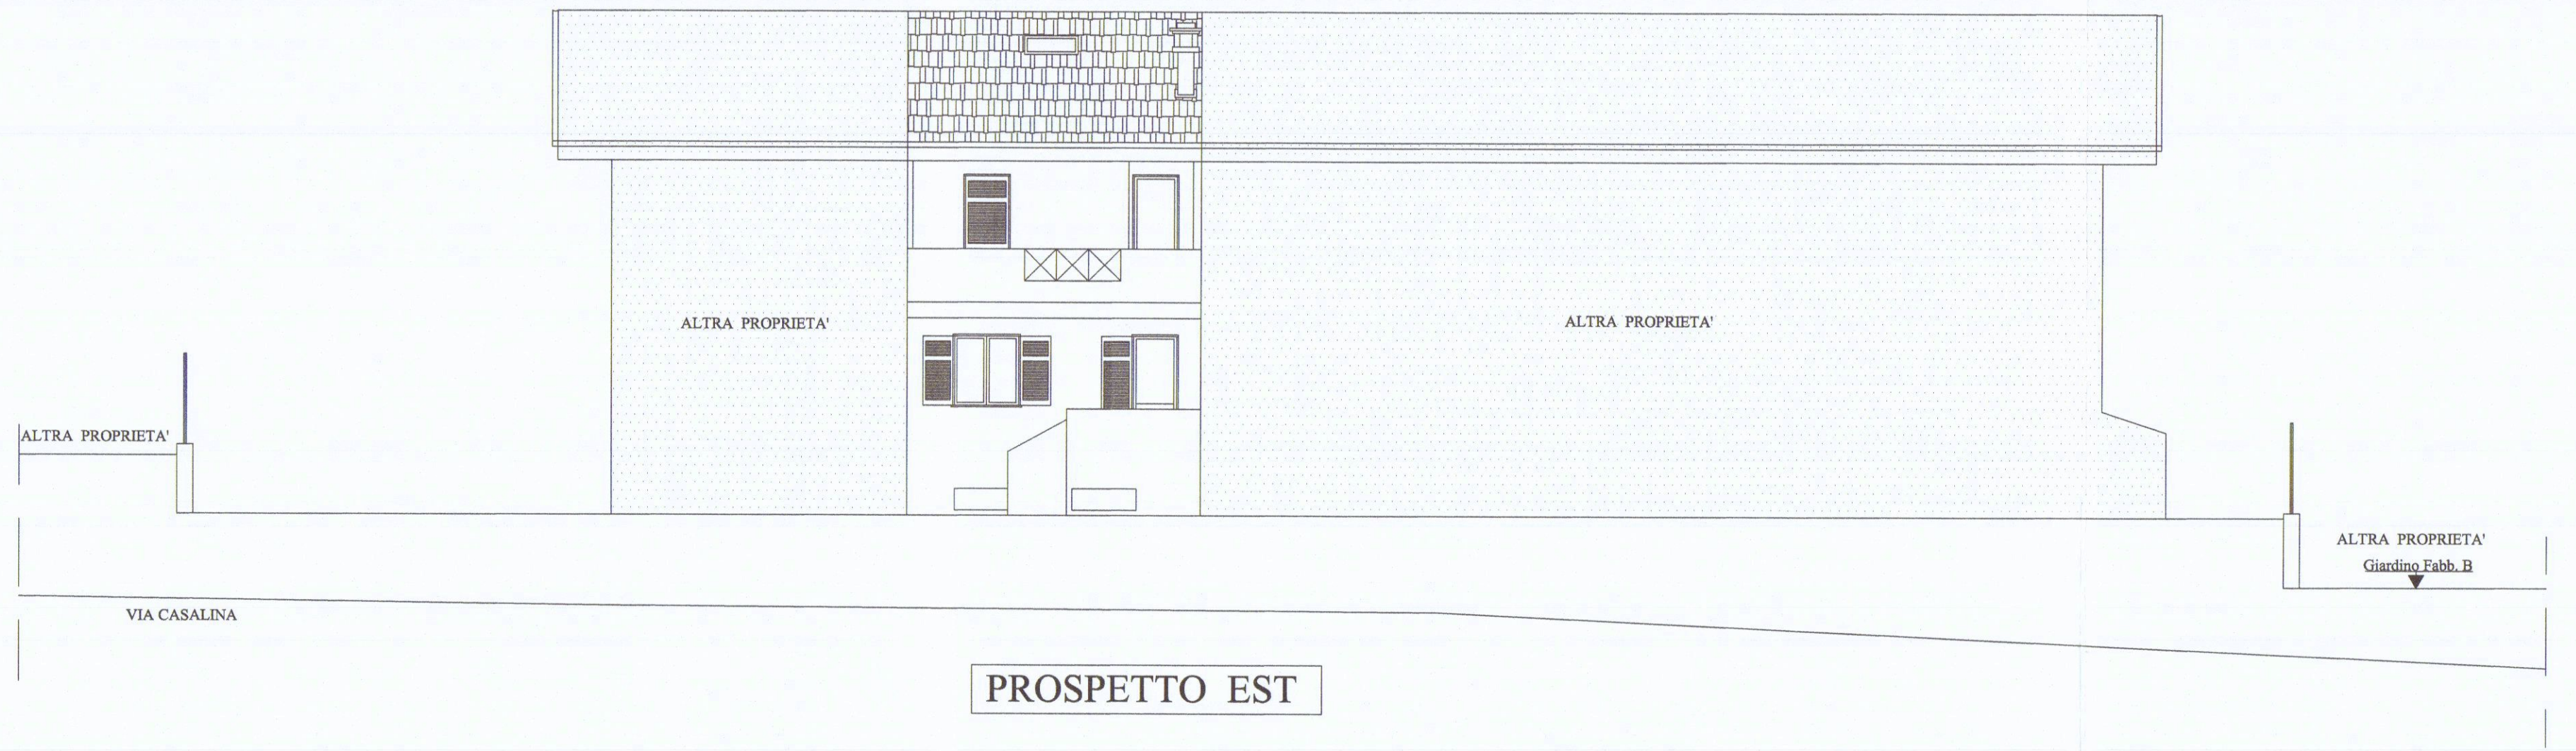


PROSPETTO EST




PROSPETTO OVEST

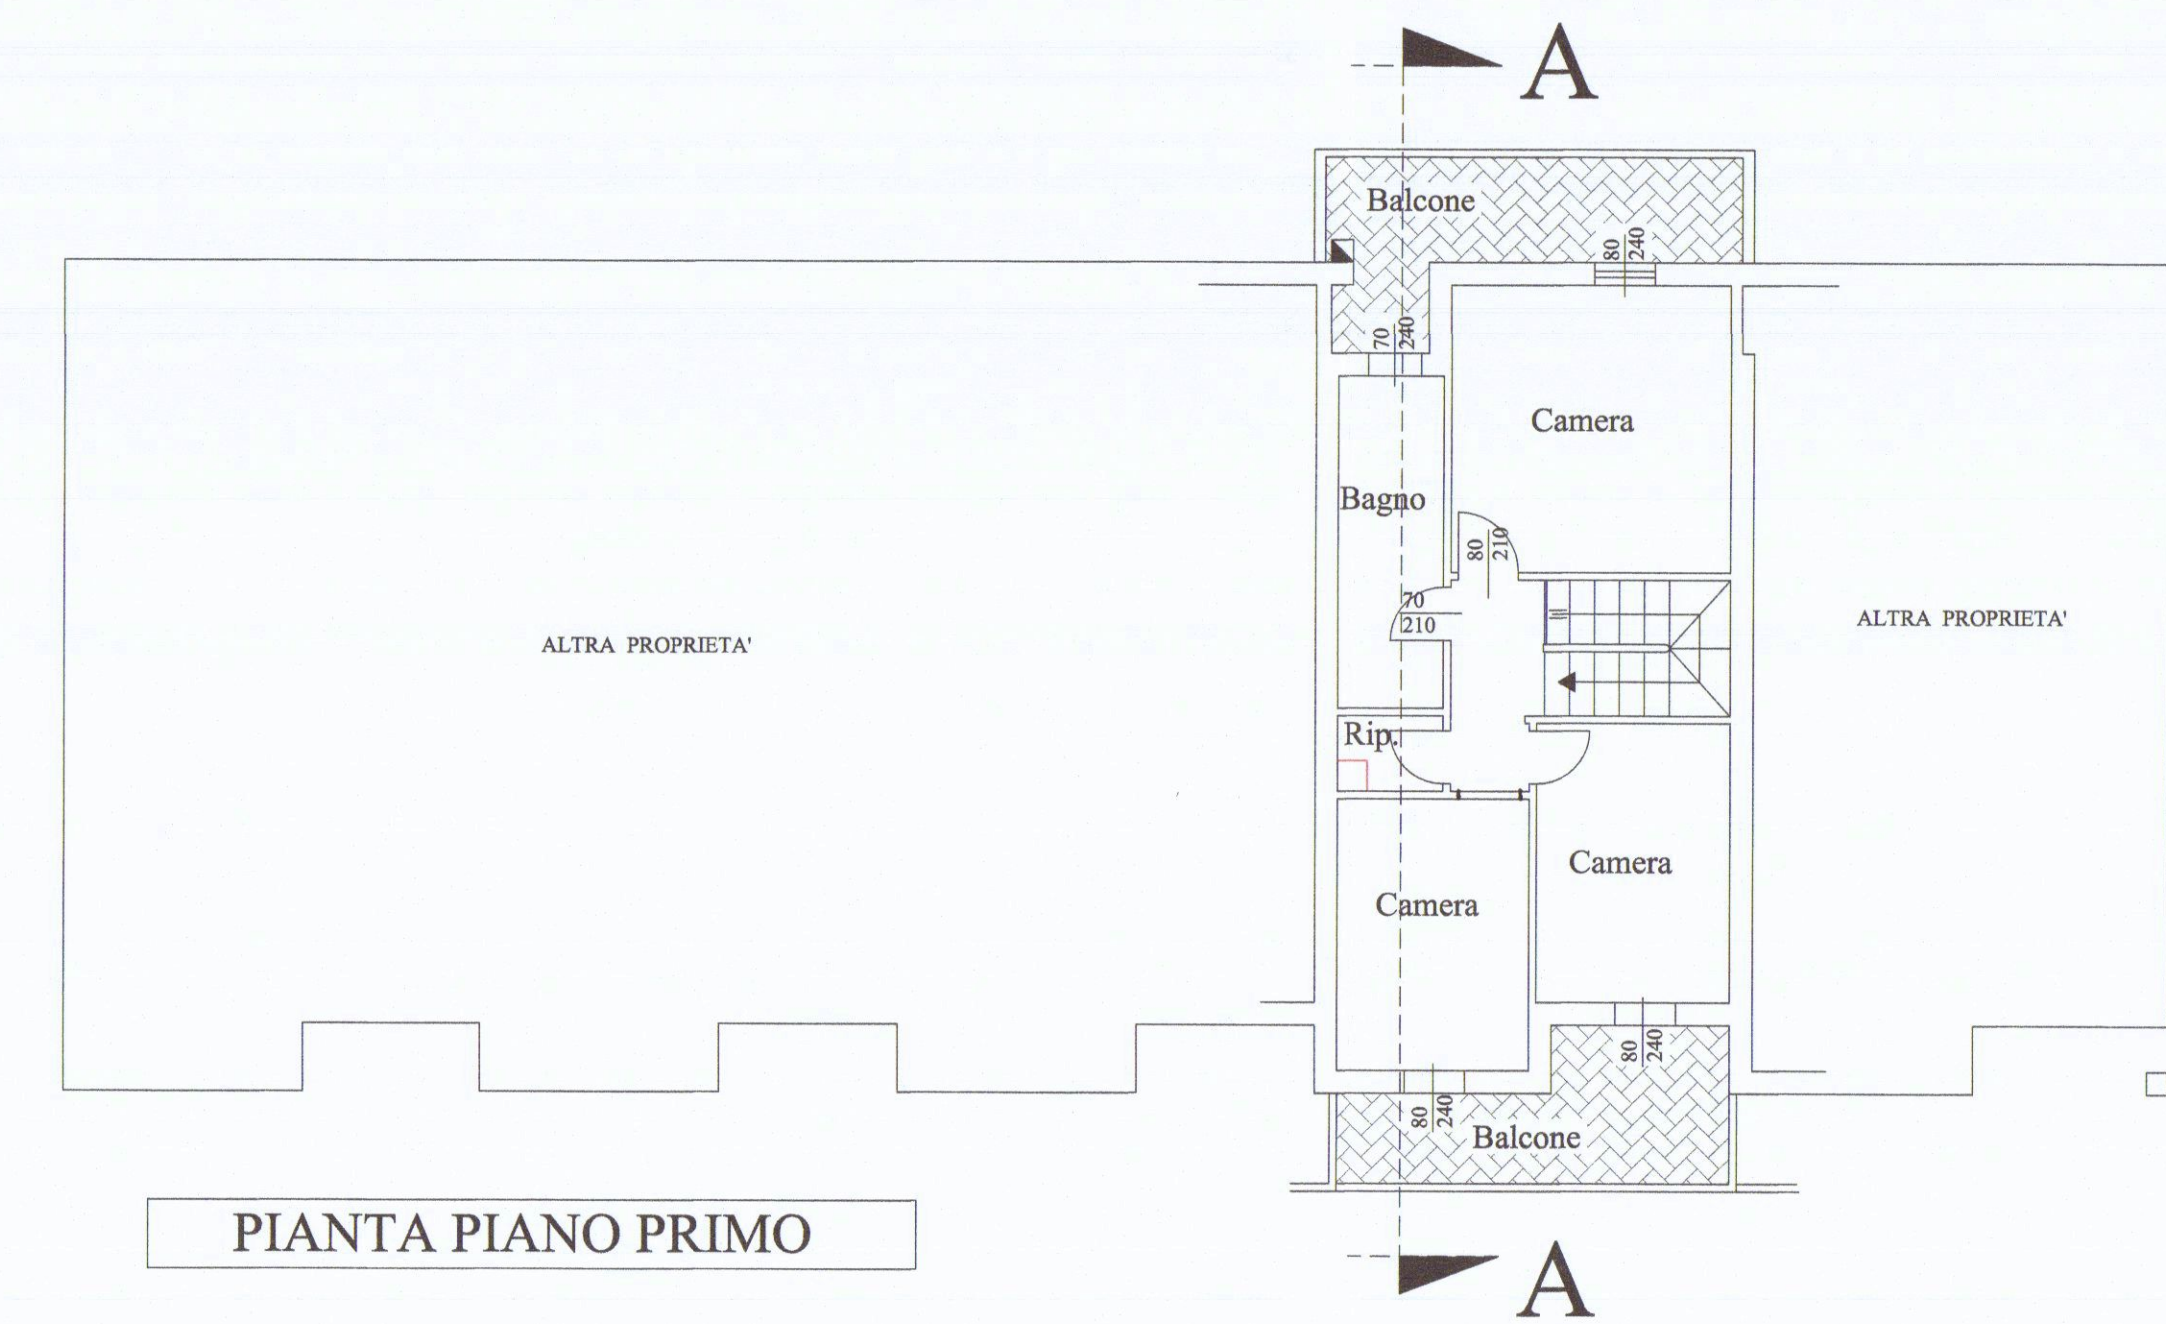


PIANTA PIANO PRIMO

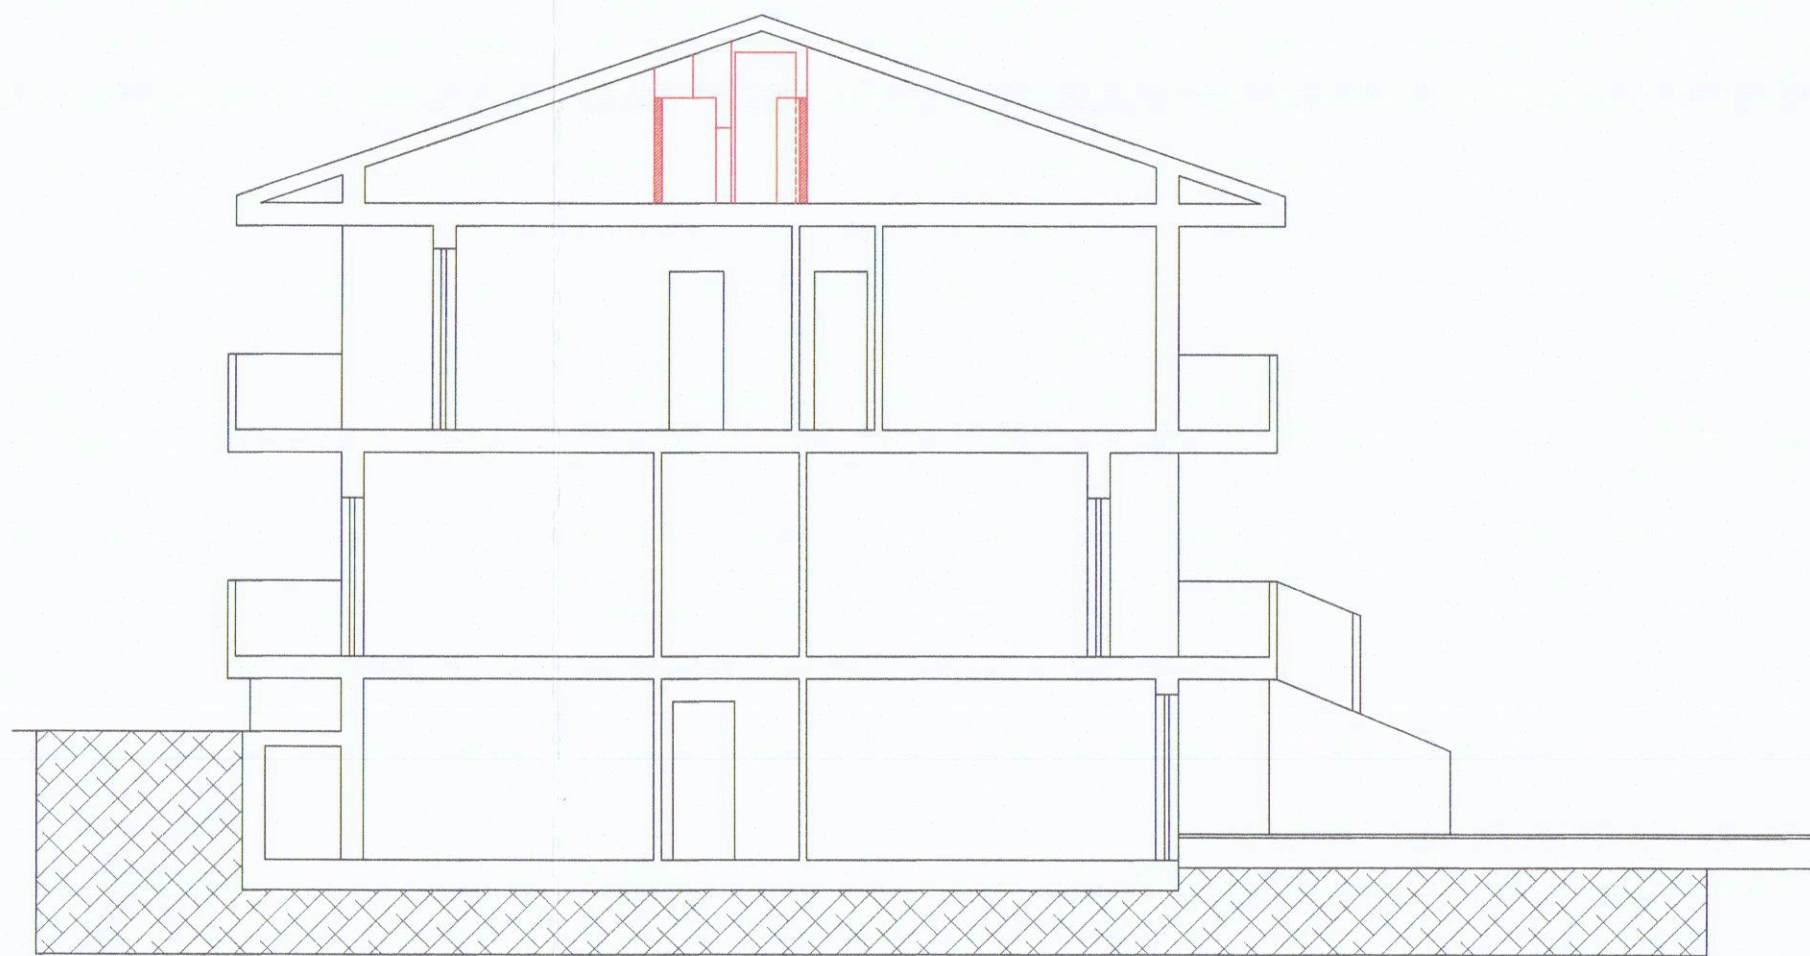


SEZIONE A-A

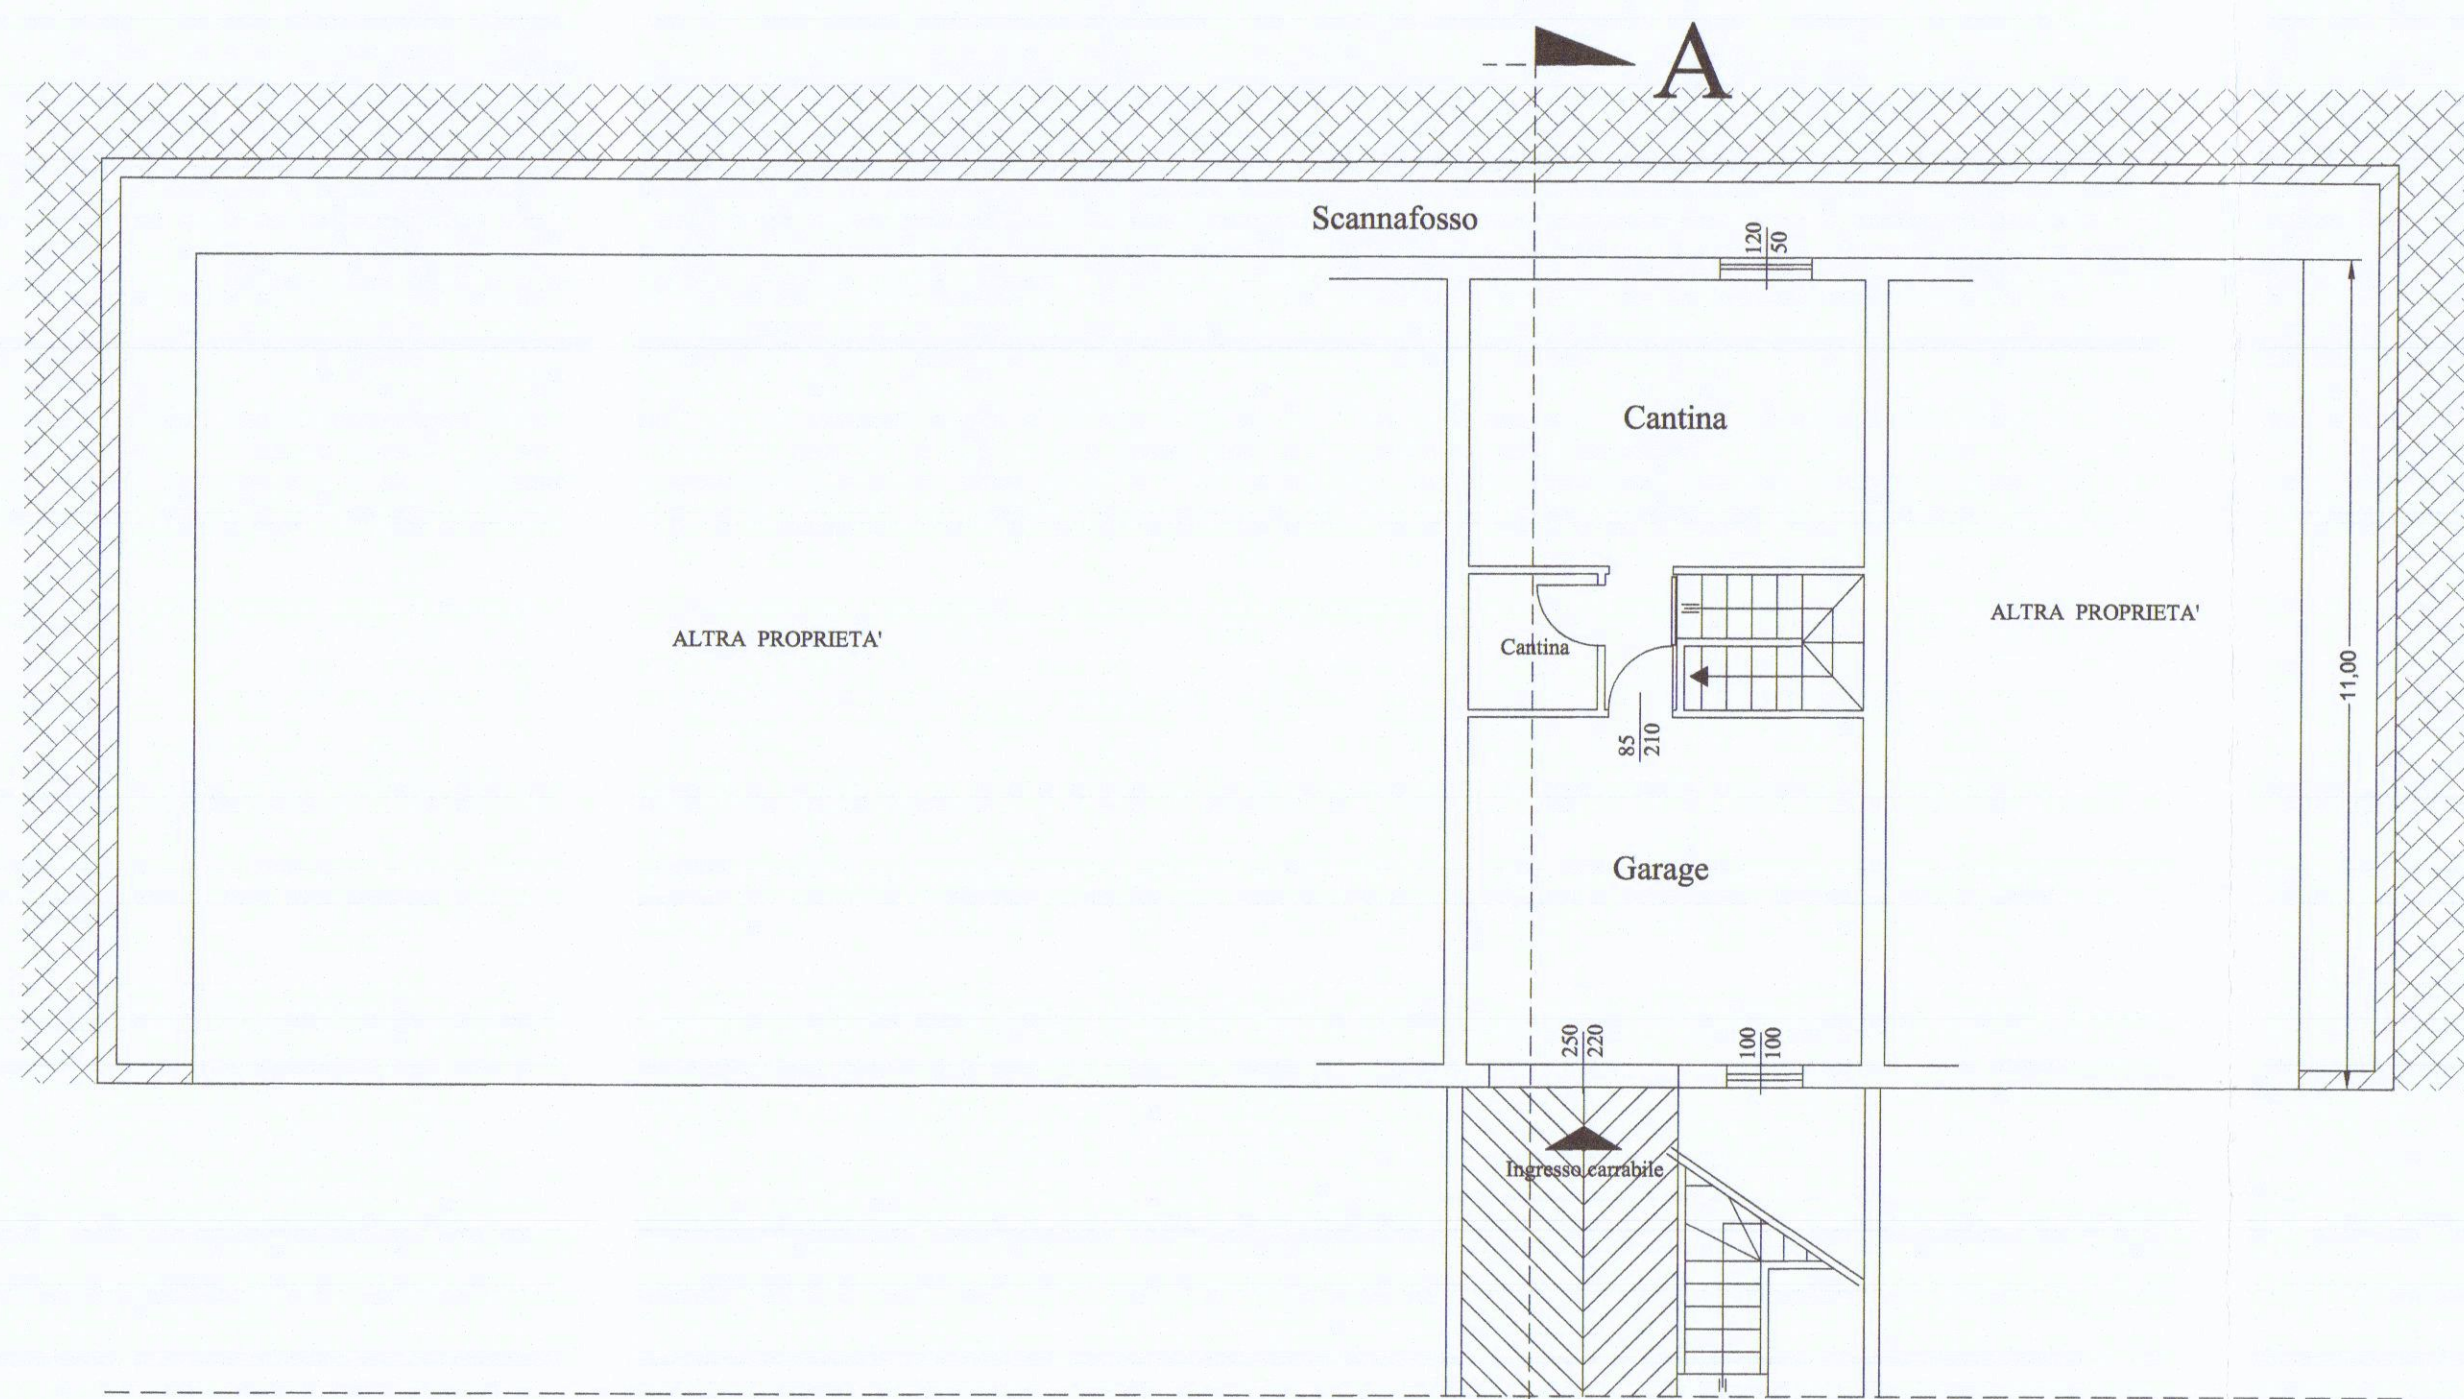

PIANTA PIANO SEMINTERRATO

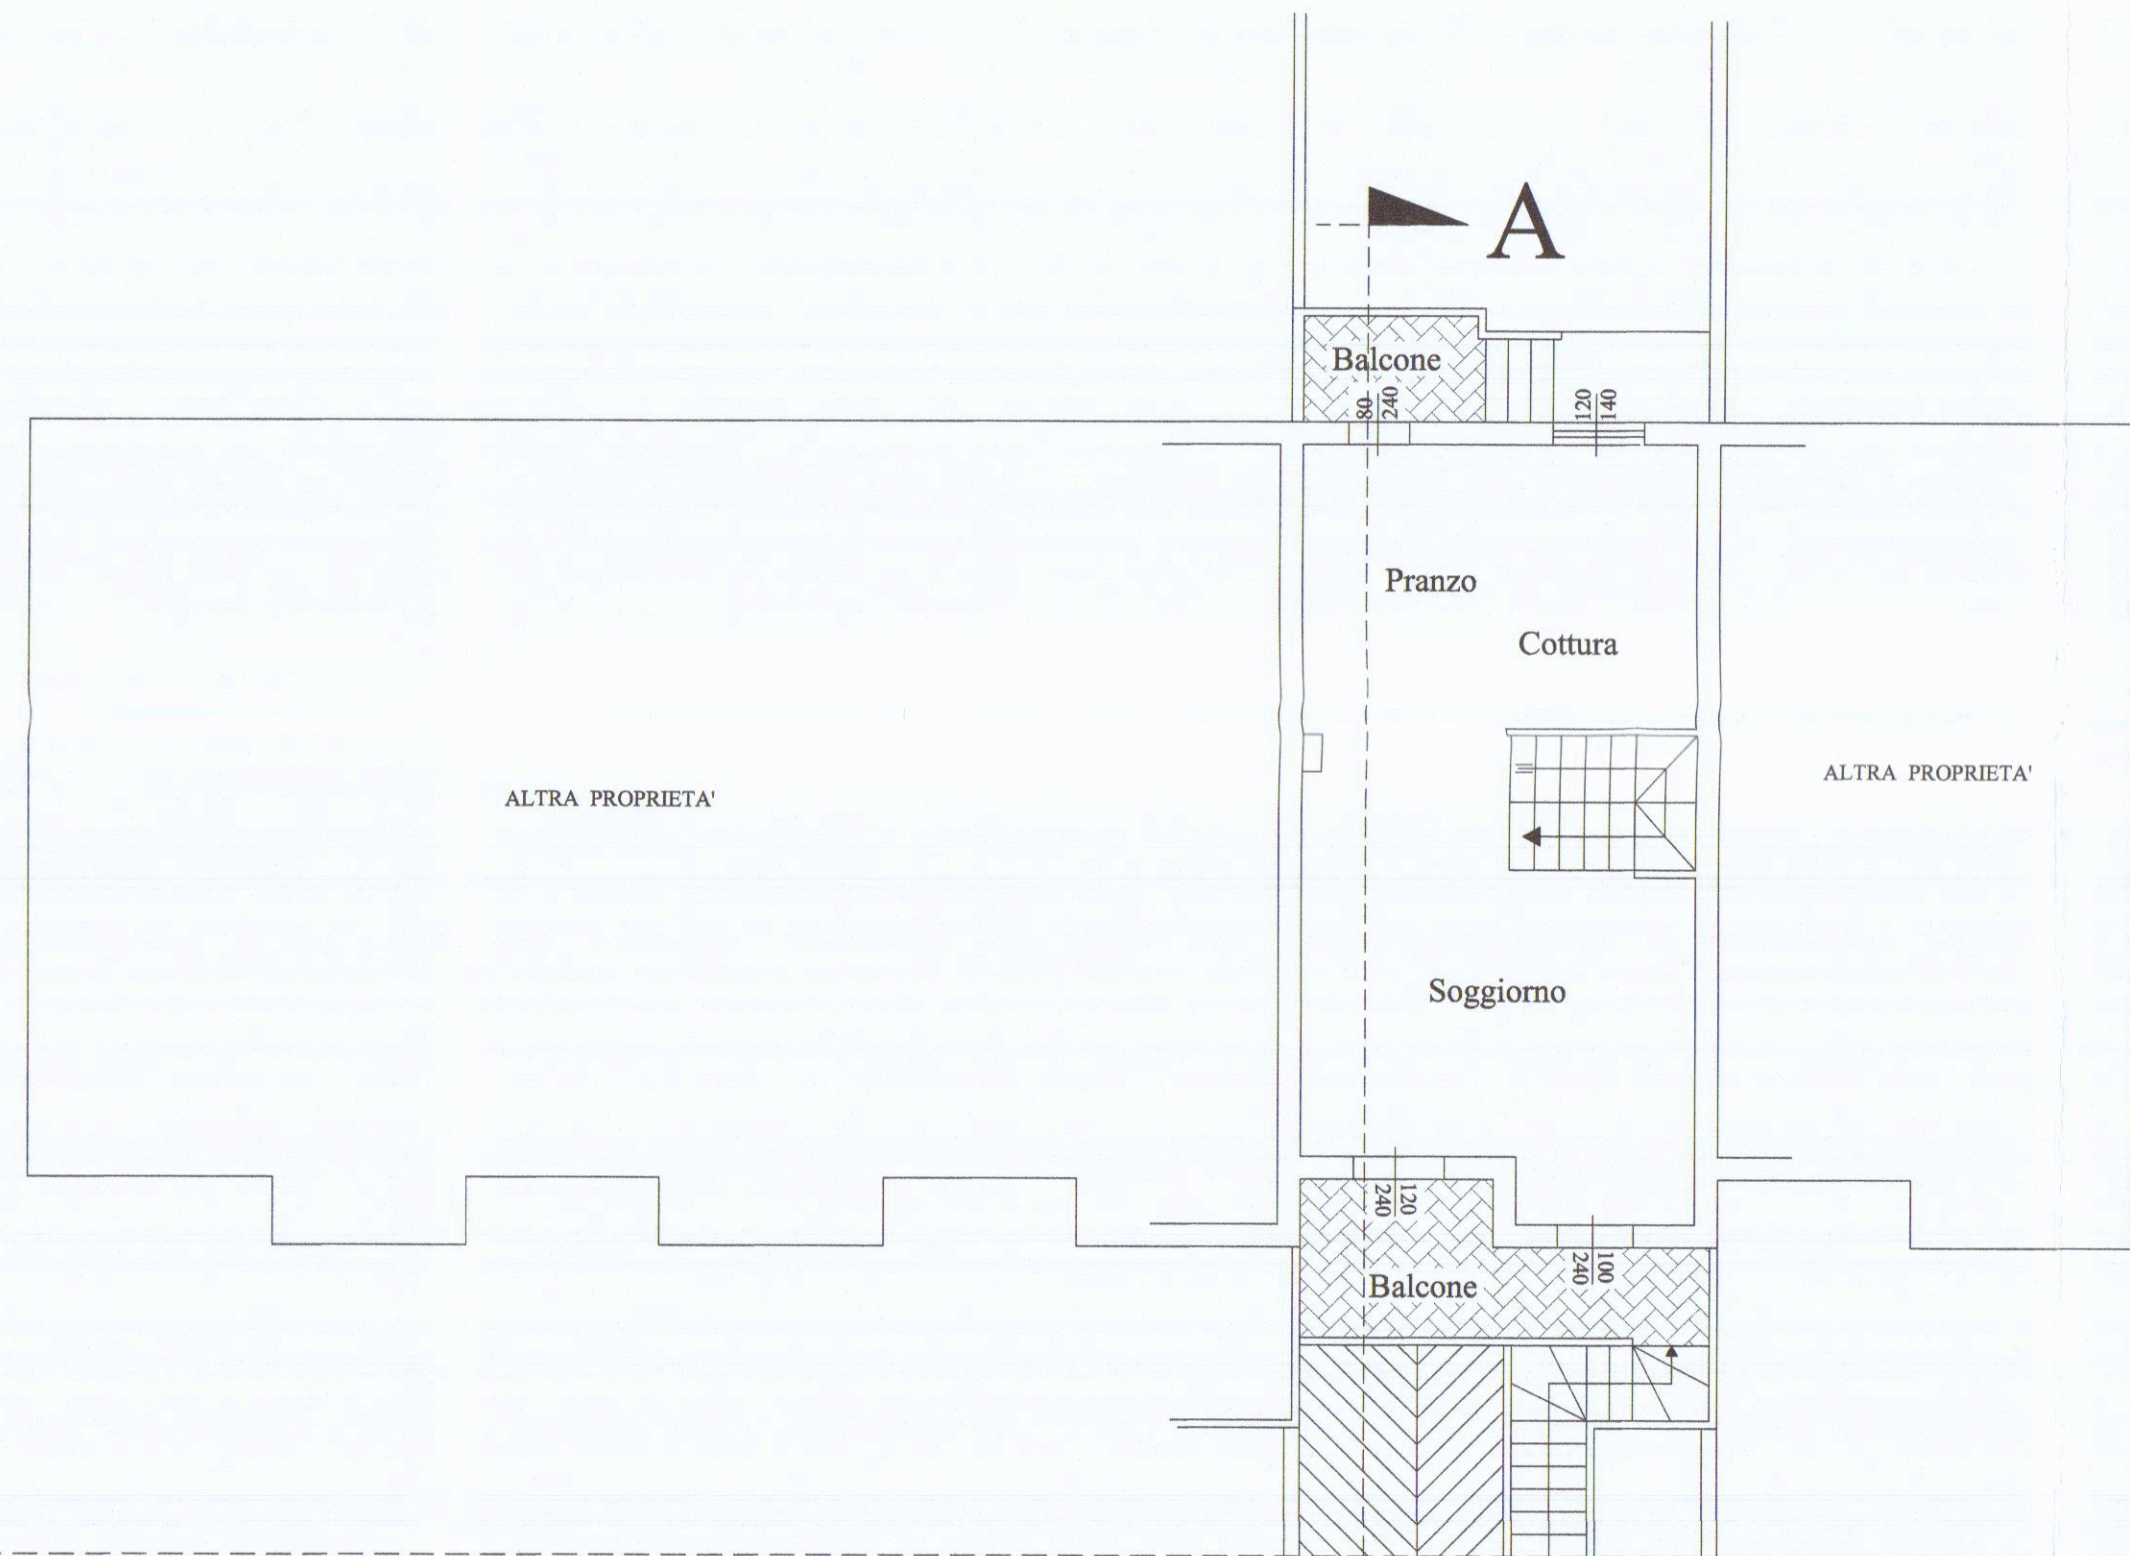

PIANTA PIANO RIALZATO

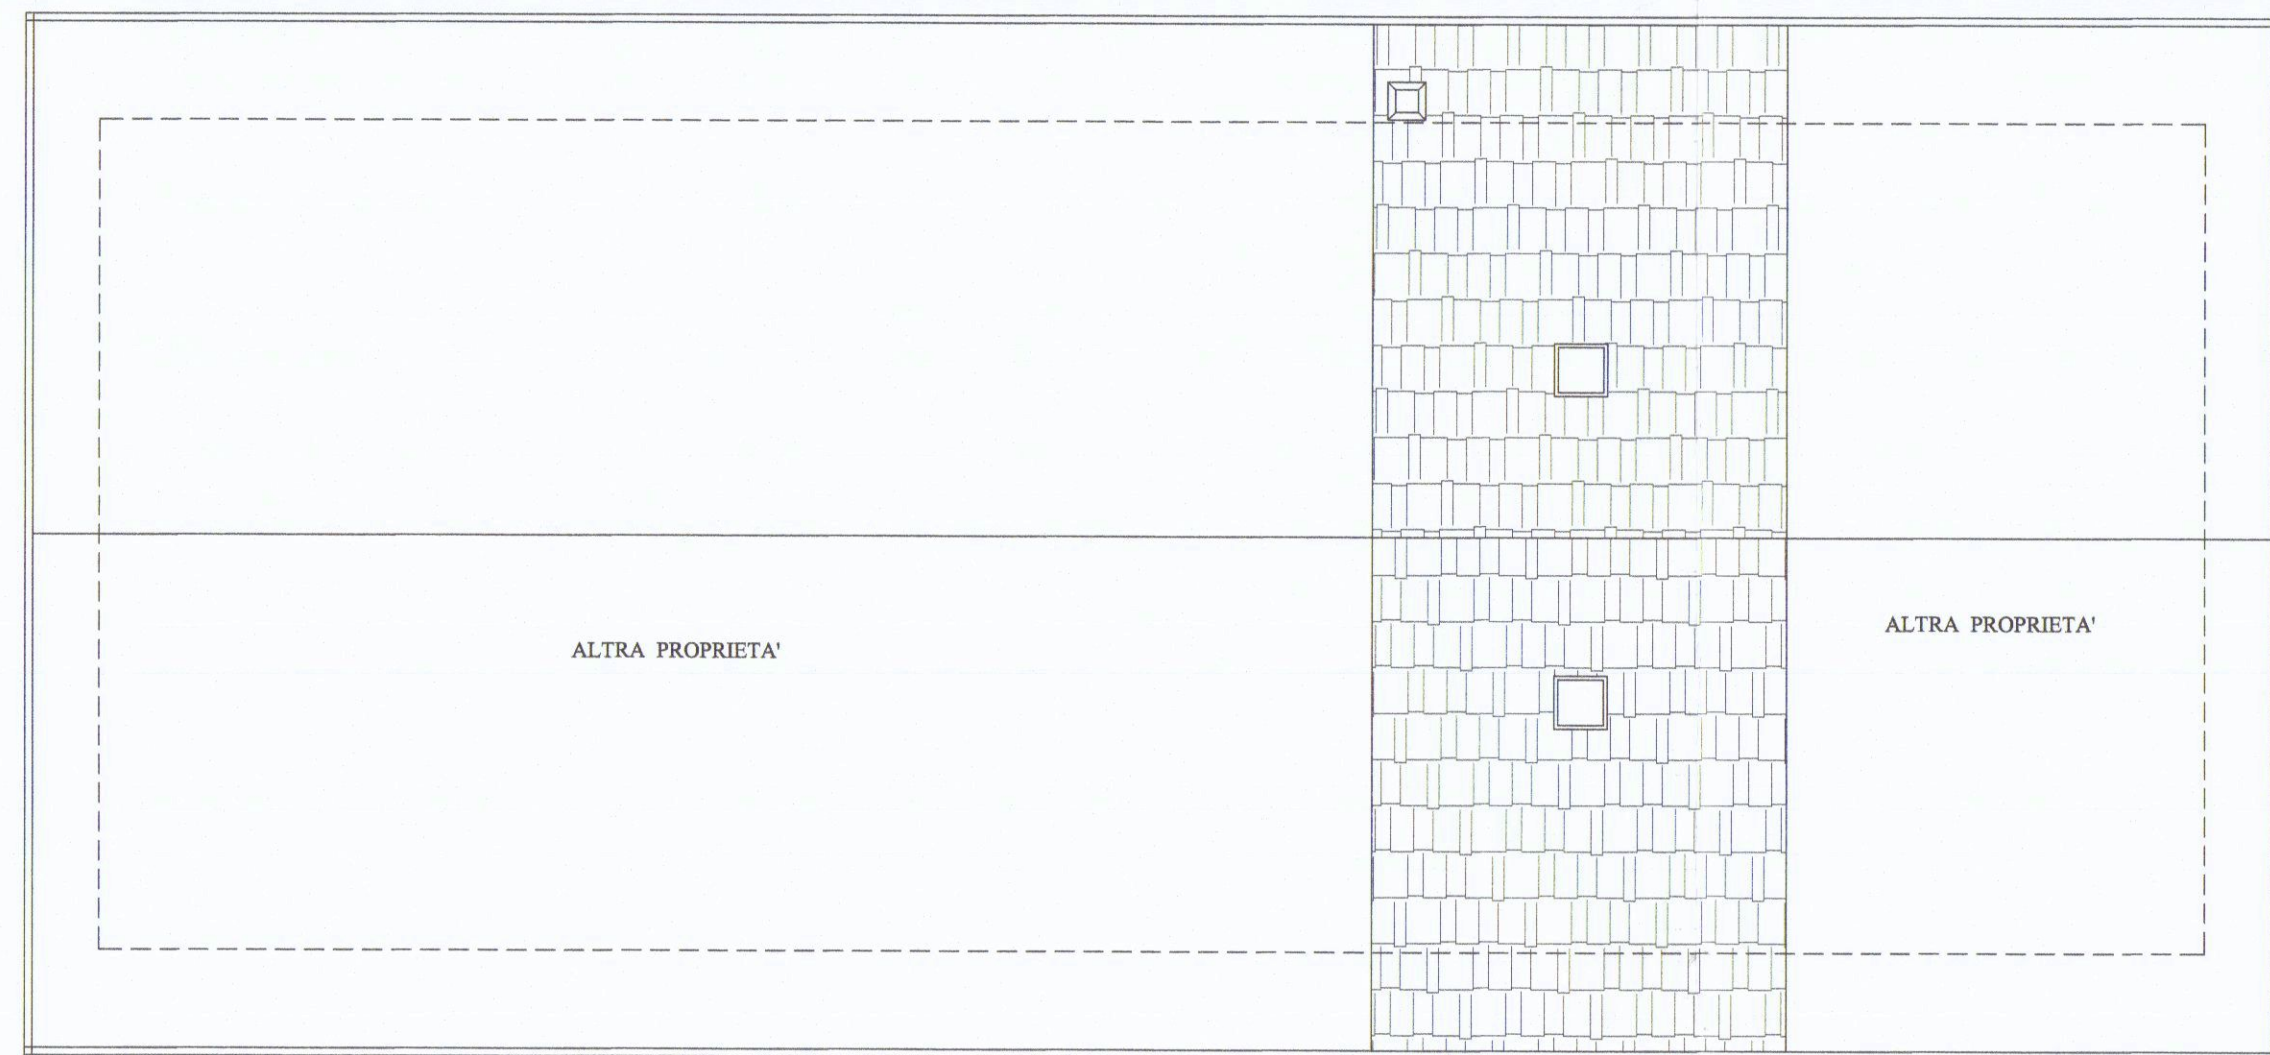

PIANTA PIANO COPERTURA