


TAVOLA U	PROGETTO DI RISTRUTTURAZIONE ALLA COPERTURA DEL FABBRICATO DI CIVILE ABITAZIONE SITO IN COMUNE DI CARRARA V.LE XX SETTEMBRE FG. 53 MAPP.243 PIANTE— PROSPETTI	NOTE STATO ATTUALE
SCALA 1/100		STATO DI PROGETTO
		DATA 07/97
COMMITTENTE: Sig.ra Nadia Volpi		




COMUNE DI CARRARA
SETT. URBANISTICA
Approvato dal Sindaco alle condizioni
indicate nella Concessione. Emenda
n° del
elaborato grafico di cui alla Concedenza
n° del Tav. n°

STATO ATTUALE


PIANTA COPERTURA

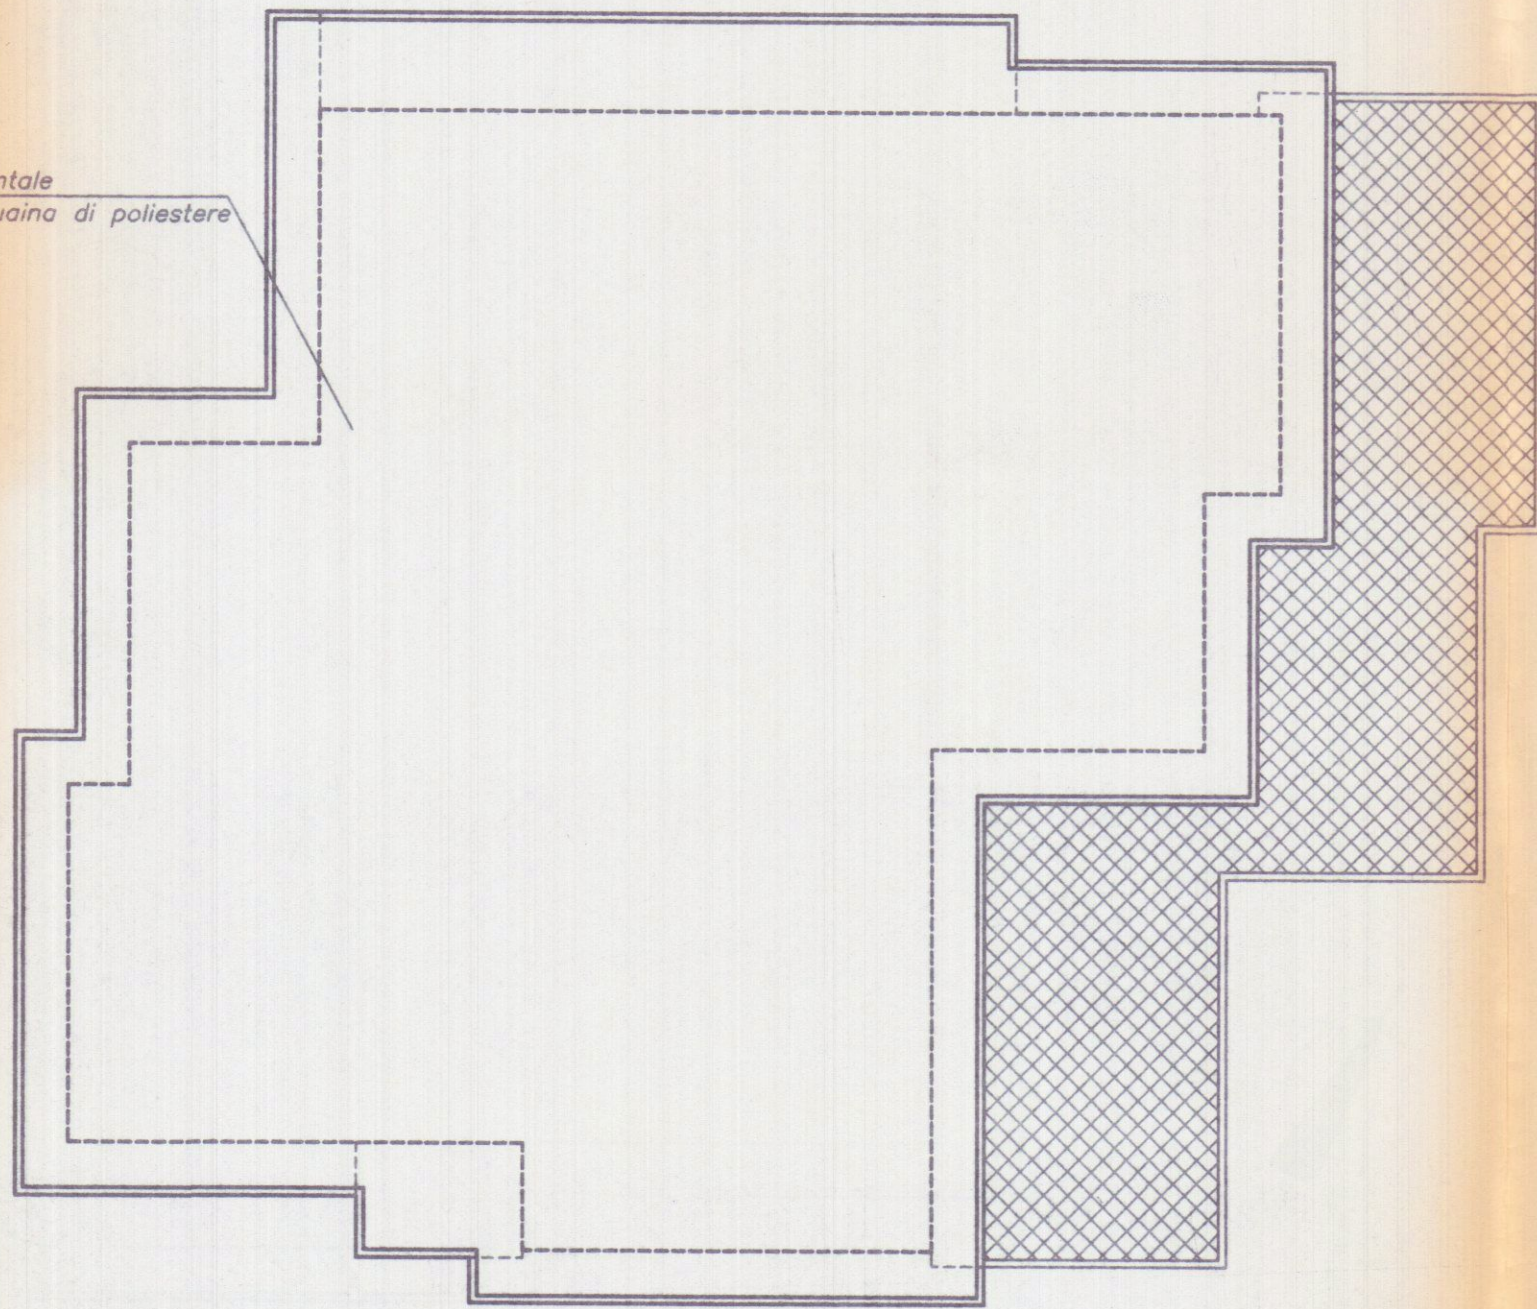

PROSPETTO SUD

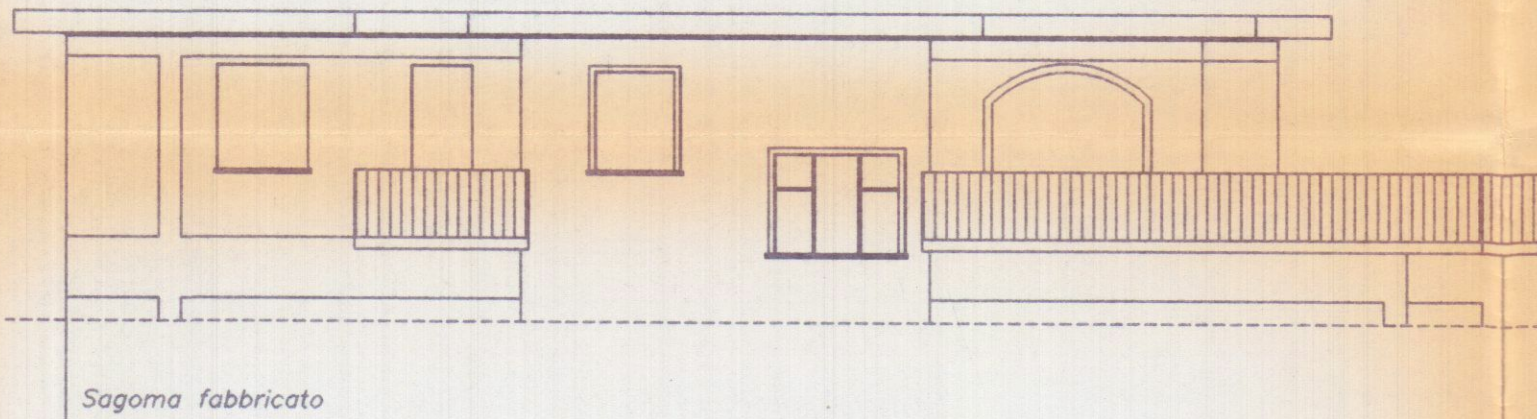

PROSPETTO EST

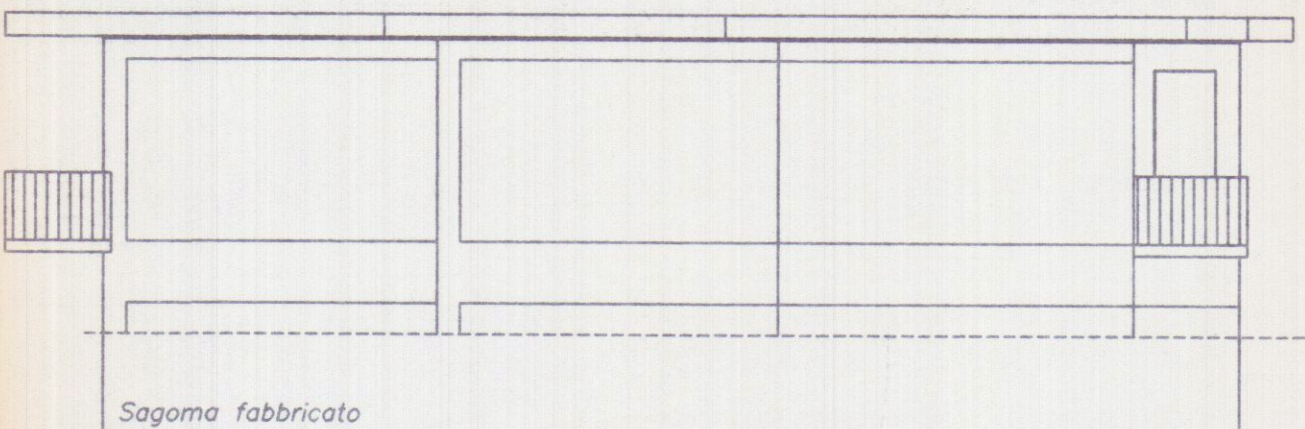

STATO DI PROGETTO


PIANTA COPERTURA

Riprofilatura del manto di copertura
pendenza 2% e nuova guaina in poliestere



PROSPETTO SUD

scossalina in
rame h=cm40

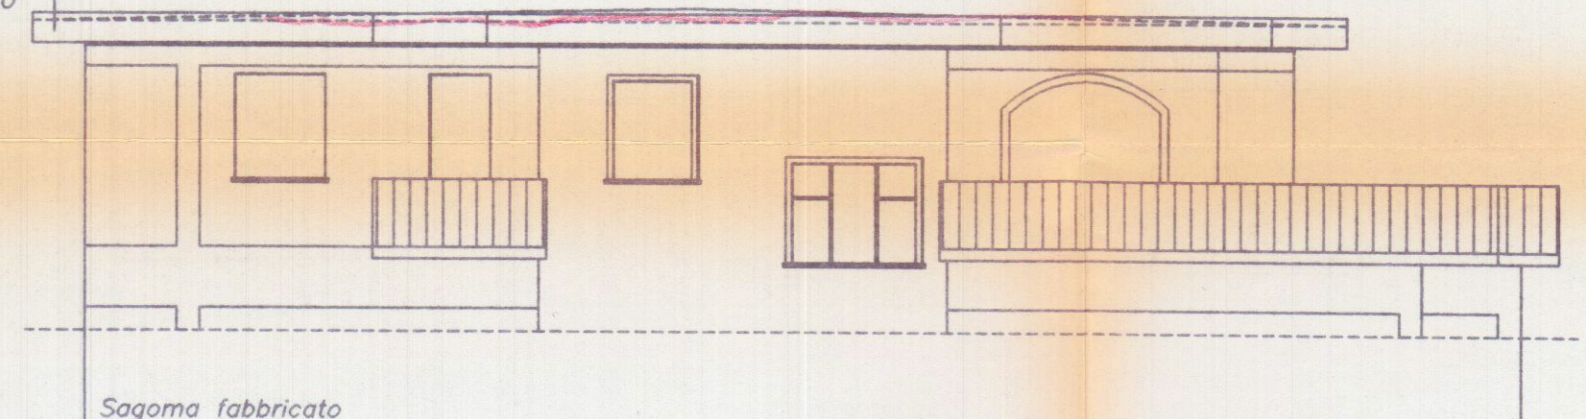

PROSPETTO EST

scossalina in
rame h=cm40

