

COMMITTENTE:	Sig. PIETRO MADDALUNO		
PROGETTO:	SANATORIA FABBRICATO DI CIVILE ABITAZIONE SITO IN VIA CASALINA 2, 54033 CARRARA (MS)		
OGGETTO:	PIANTE, PROSPETTI E SEZIONE (stato raffronto)		
PROGETTISTA:	SCALA	1: 100	DATA:
ARCH. BRUZZI ALESSANDRO	1: 1000		LUGLIO 2016
			TAVOLA:
			3/3

Architetto

BRUZZI

Alessandro

APPROVATO

COMUNE DI CARRARA

SPORTELLO UNICO PER L'EDILIZIA

Accertamento in conformità art. 209 L.4

65/2014 Approvato nel contingente alla con-

dizione indicata nel permesso di costru-

re n° 8 del 23/01/2017

elaborato grafico Tav. 43

dal Nucleo Valutazione del Territorio

Il Responsabile per l'accertamento

(Vincenzo Geronzi - Vicepreside)


COMUNE DI CARRARA

~ 2 AGO. 2016


*

Estratto di Mappa Foglio 86 Mappale 499

ORIENTAMENTO

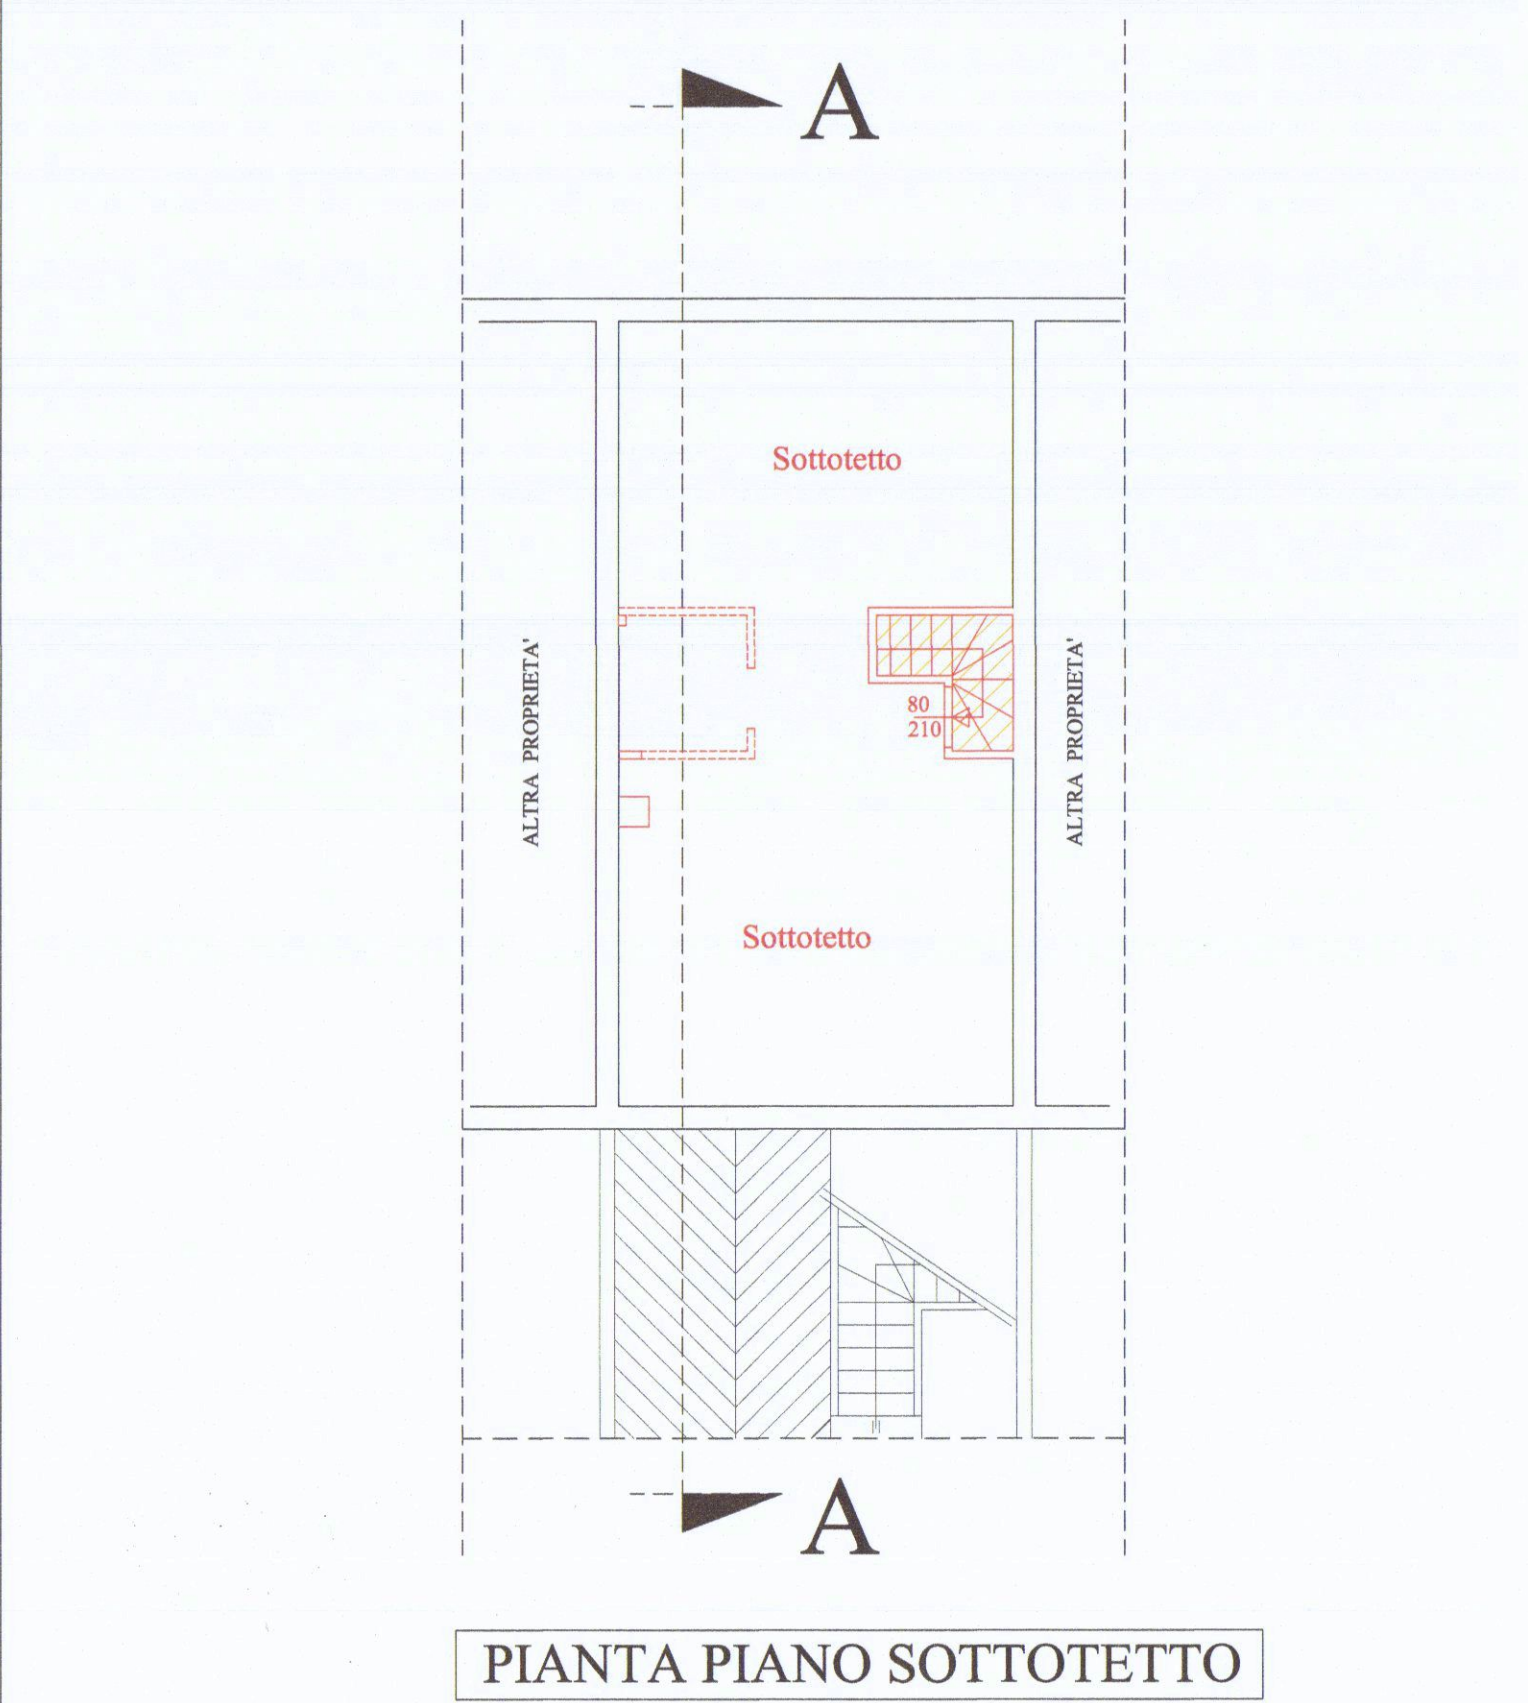


PIANTA PIANO SOTTOTETTO

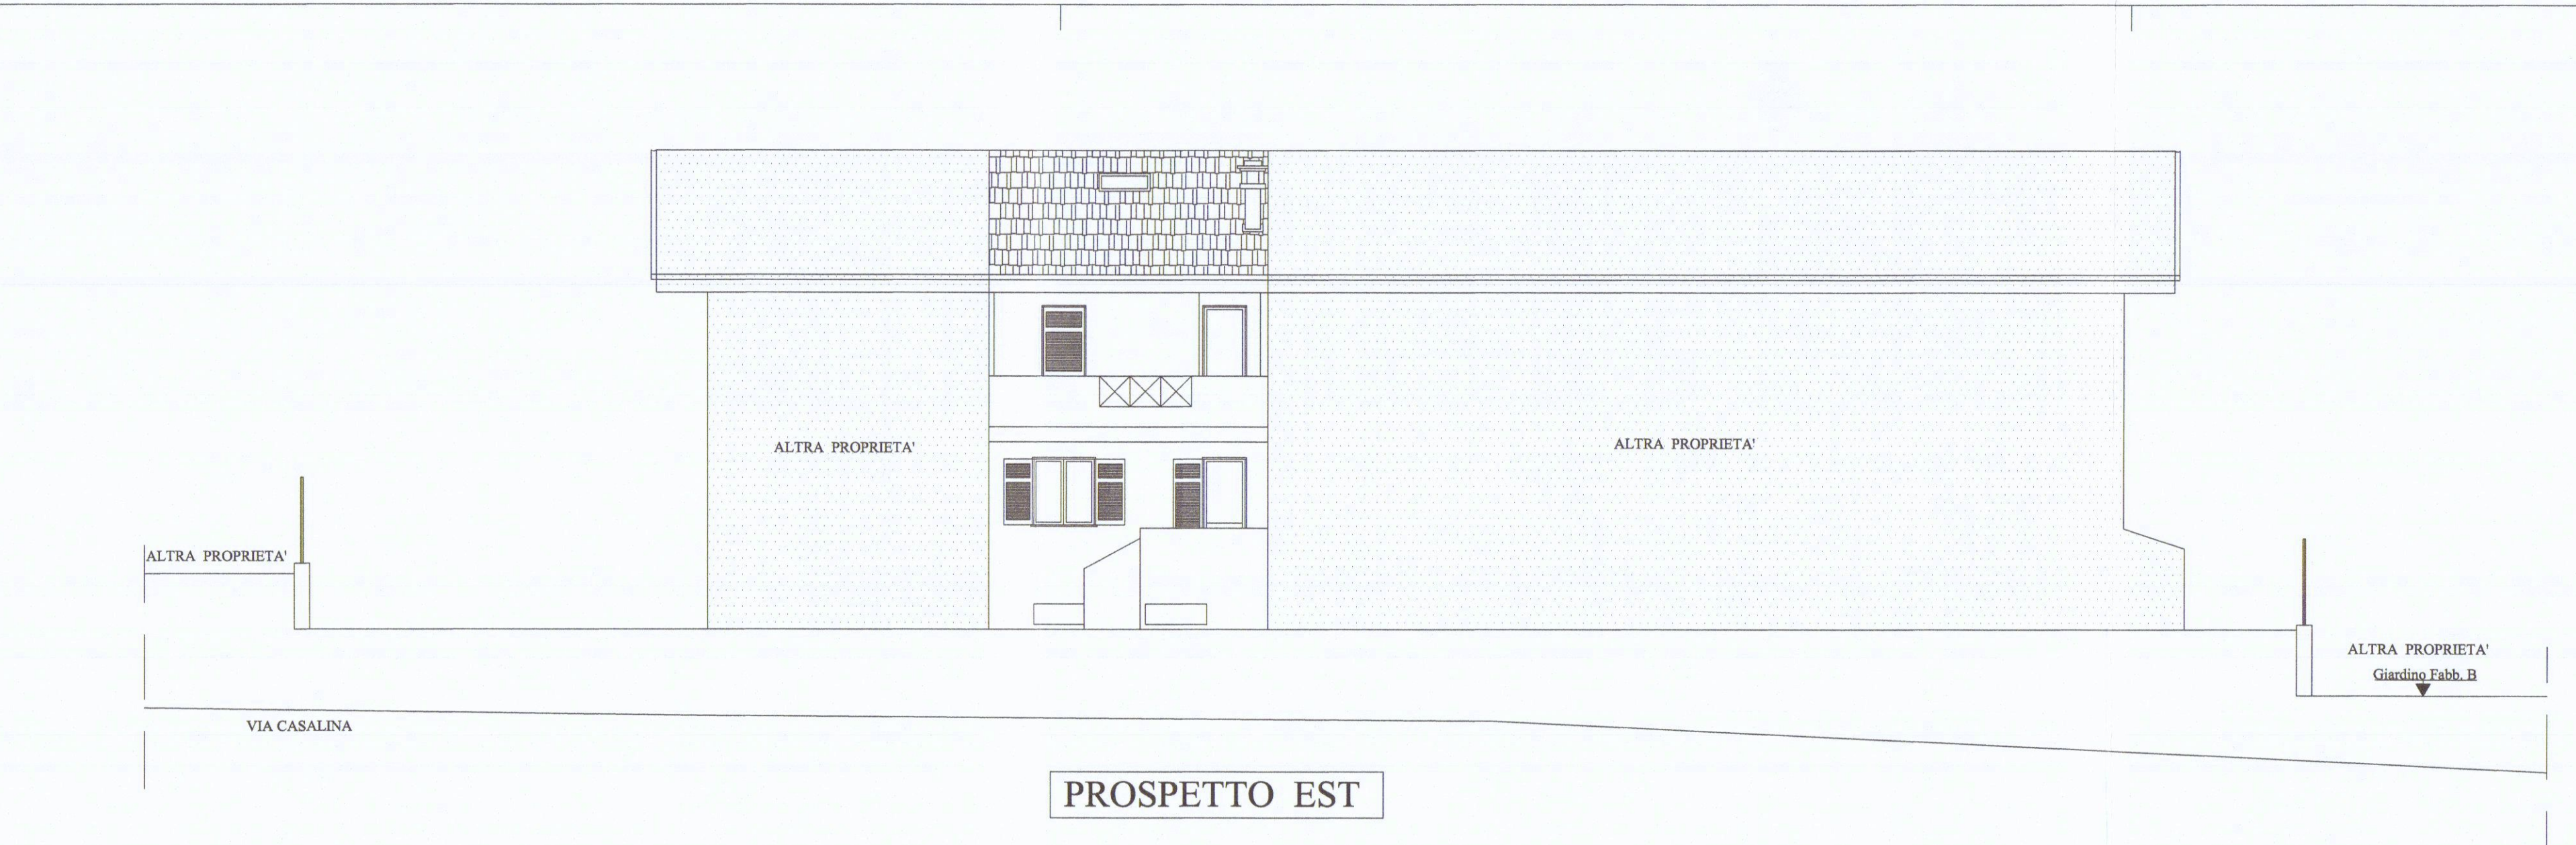


PROSPETTO EST




PROSPETTO OVEST

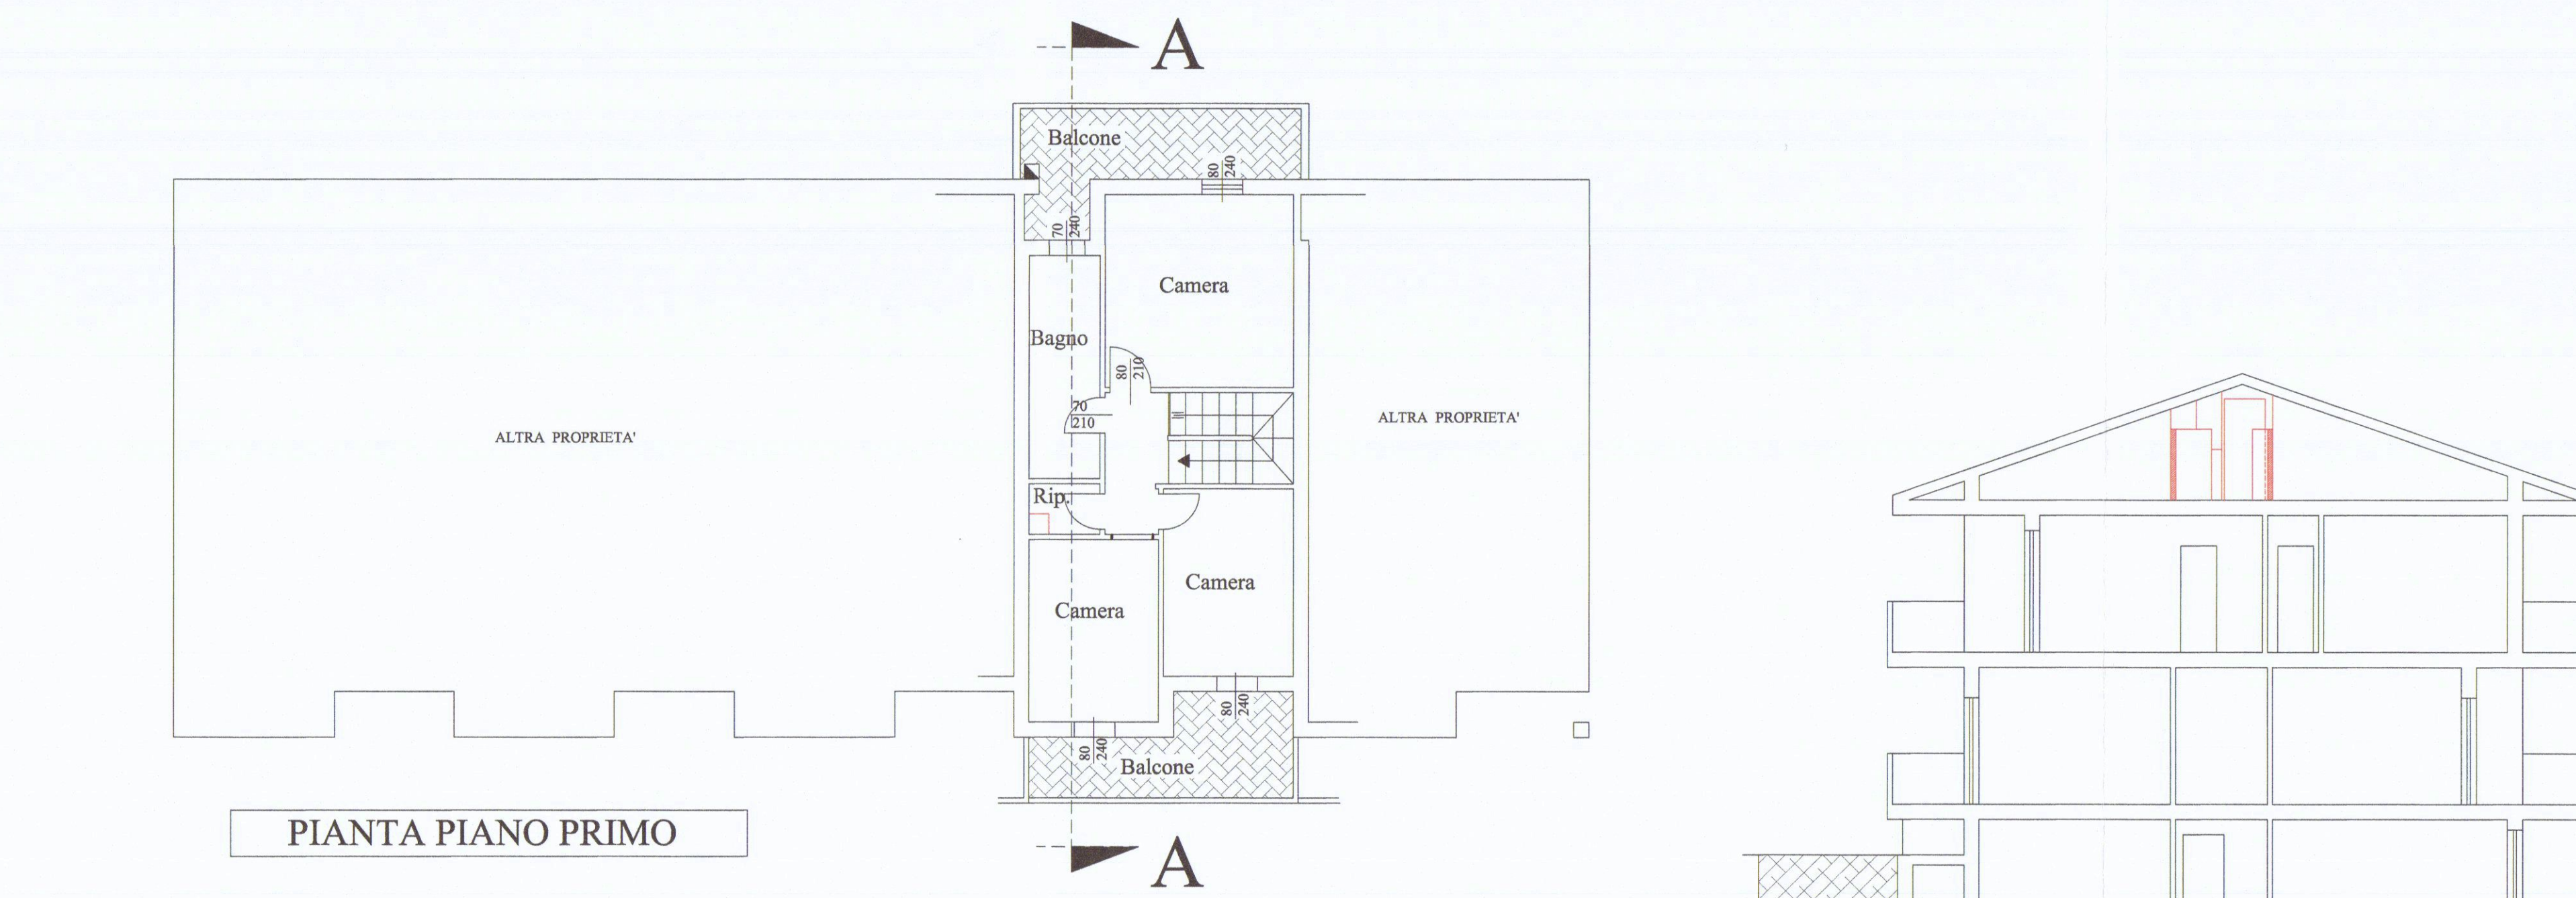


PIANTA PIANO PRIMO

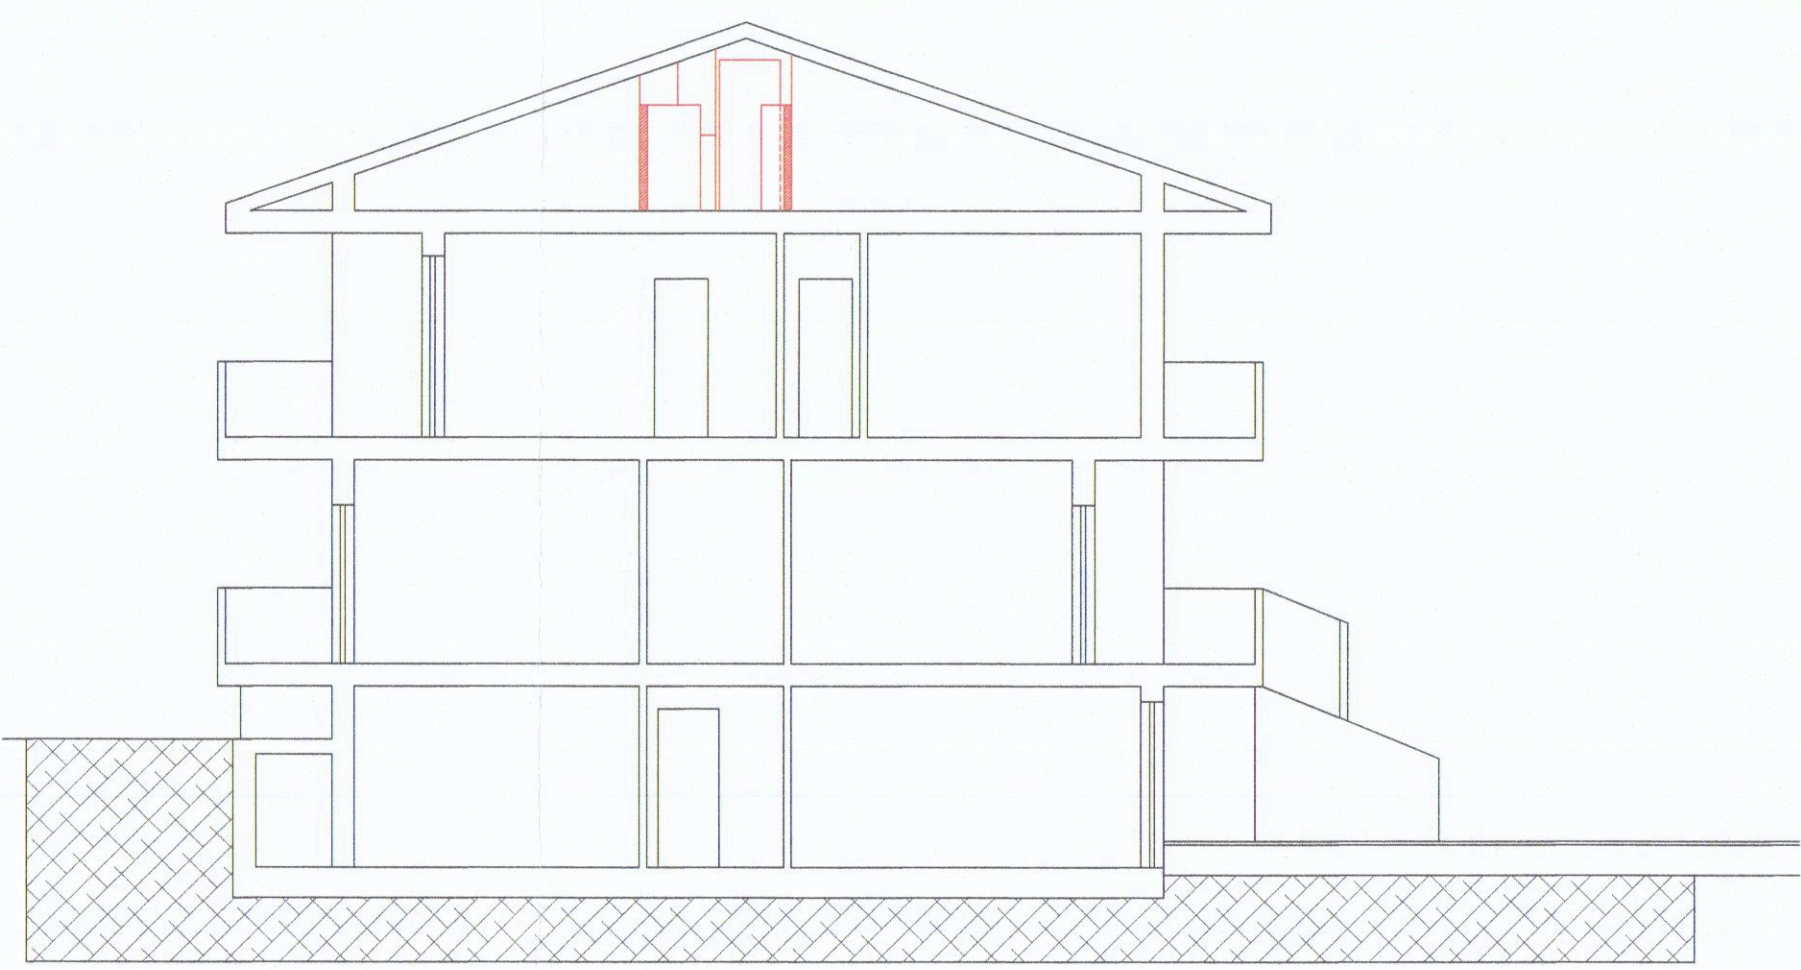

SEZIONE A-A

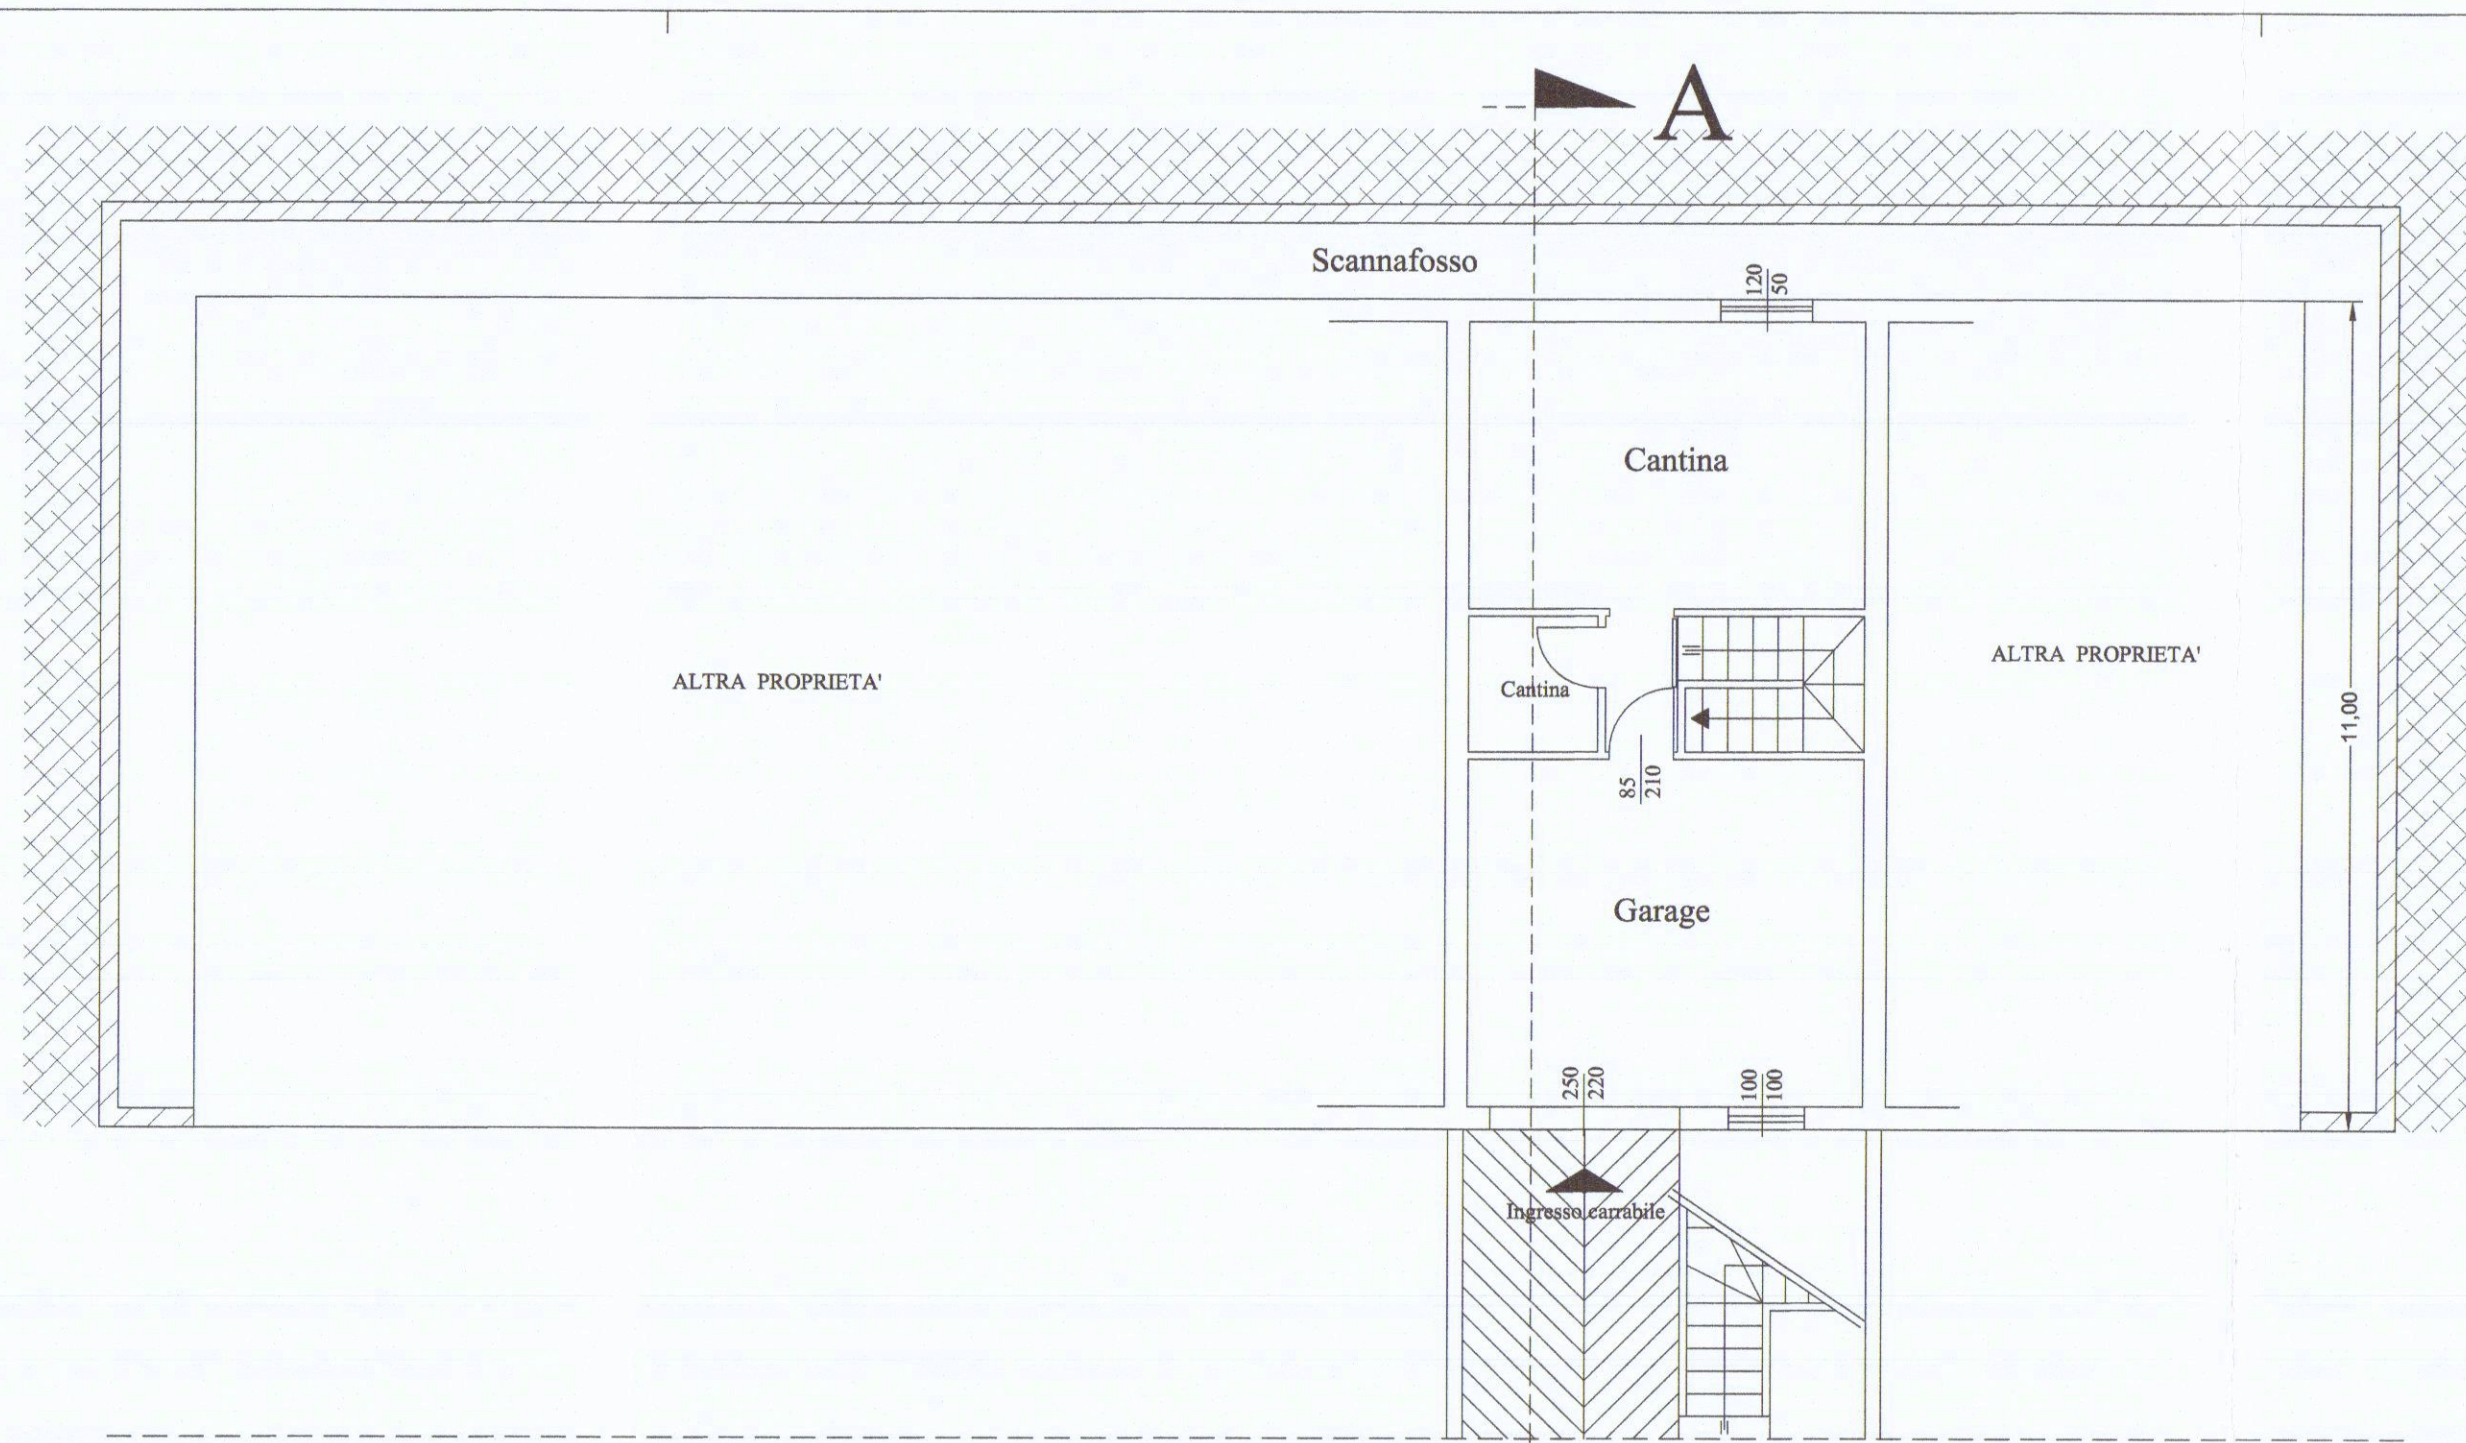

PIANTA PIANO SEMINTERRATO

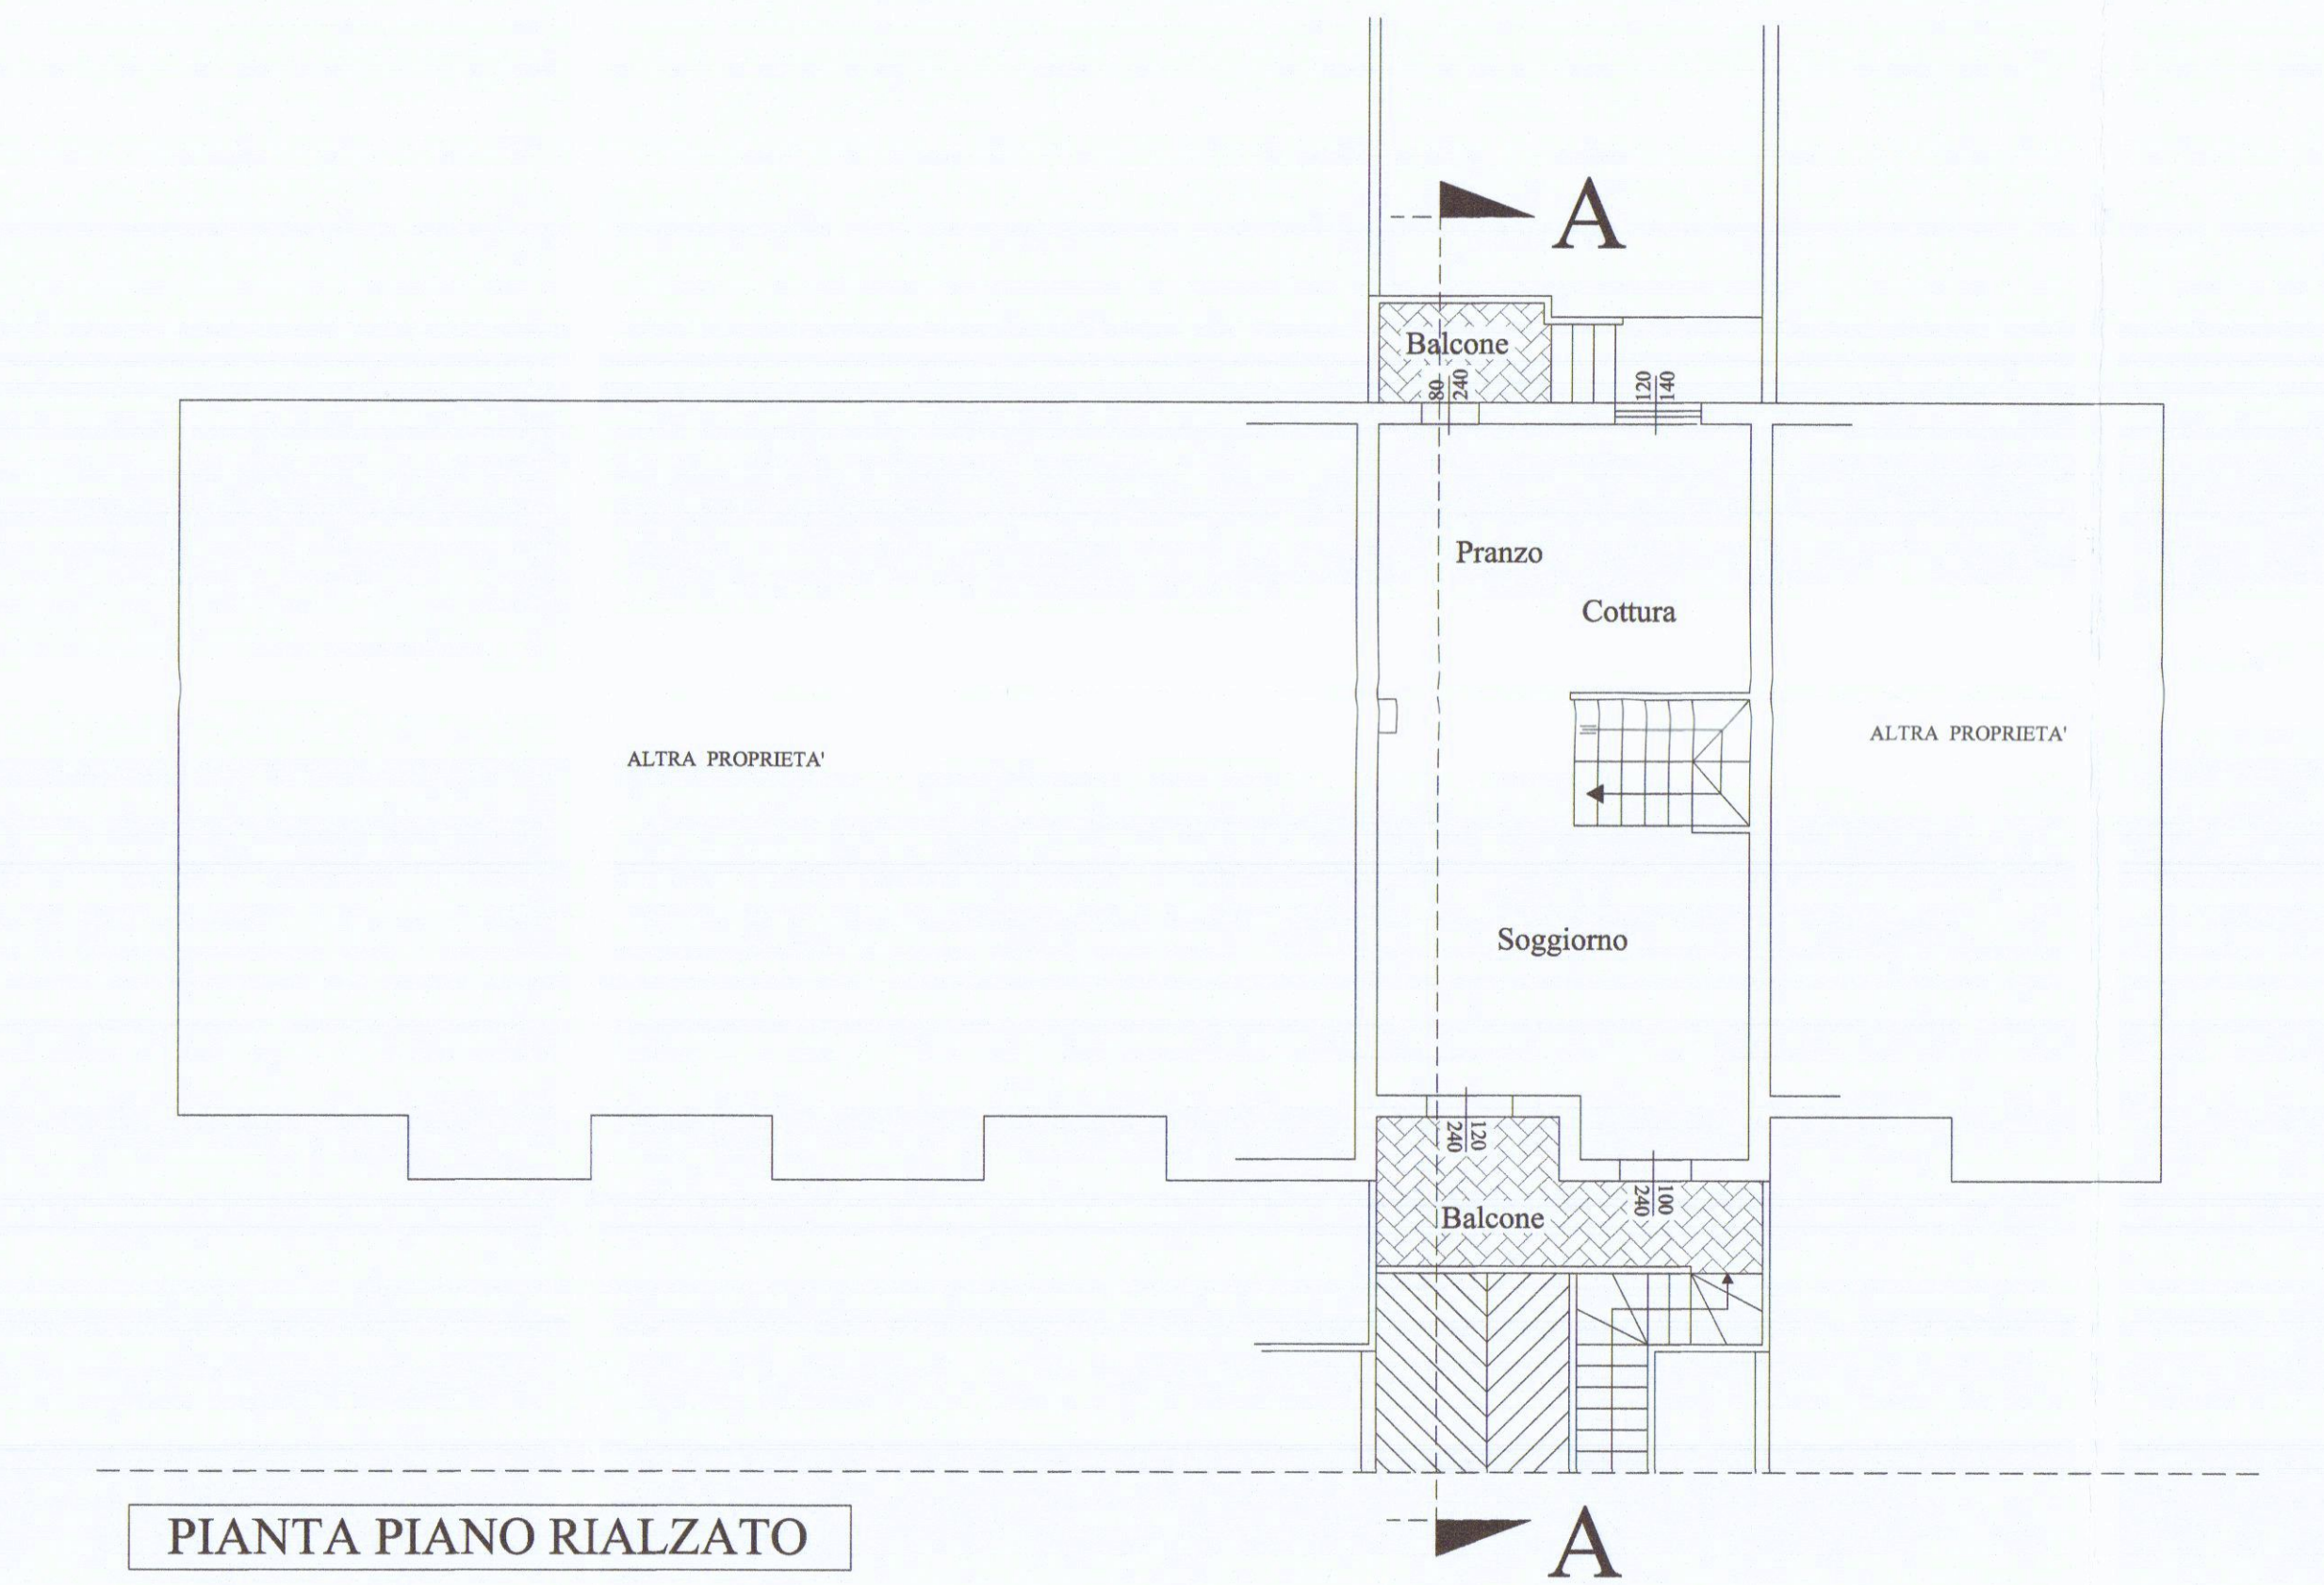

PIANTA PIANO RIALZATO



PIANTA PIANO COPERTURA