


DEPOSITATA IN DATA 04/07/08 1644

STUDIO TECNICO ARCH. BRUZZI A. - ENTELLI M.		VIALE XX SETTEMBRE 52 54033 CARRARA		TEL. 347 - 4779964	
COMMITTENTE:	Sig. MENCONI LIVIANA				
PROGETTO:	REALIZZAZIONE DI DEMOLIZIONE E ACCORPAMENTO PER REALIZZARE FABBRICATO DI CIVILE ABITAZIONE, SITO IN VIA FIVIZZANO, LOCALITA' BATTILANA				
OGGETTO:	PARTIOLA E POSIZIONE CALDAIA E CANNA FUMARIA				
PROGETTISTA:	ARCH. BRUZZI ALESSANDRO	SCALA:	1: 100	DATA:	LUGLIO 2008
				TAVOLA:	allegata




Legenda

	Caldaia murale per solo riscaldamento, abbinabile ad unit� bollitore separata, a camera stagna e tiraggio forzato a condensazione e basse emissioni inquinanti, idonea per installazione all'esterno in luoghi parzialmente protetti.
	Condotta intubata, in polipropilene � 80 mm, in asola tecnica (area netta 150 cmq) con apertura di ventilazione in alto ed in basso.
	Condotta fumario in blocchi prefabbricati sfociante ml 1,00 sopra il colmo della copertura.

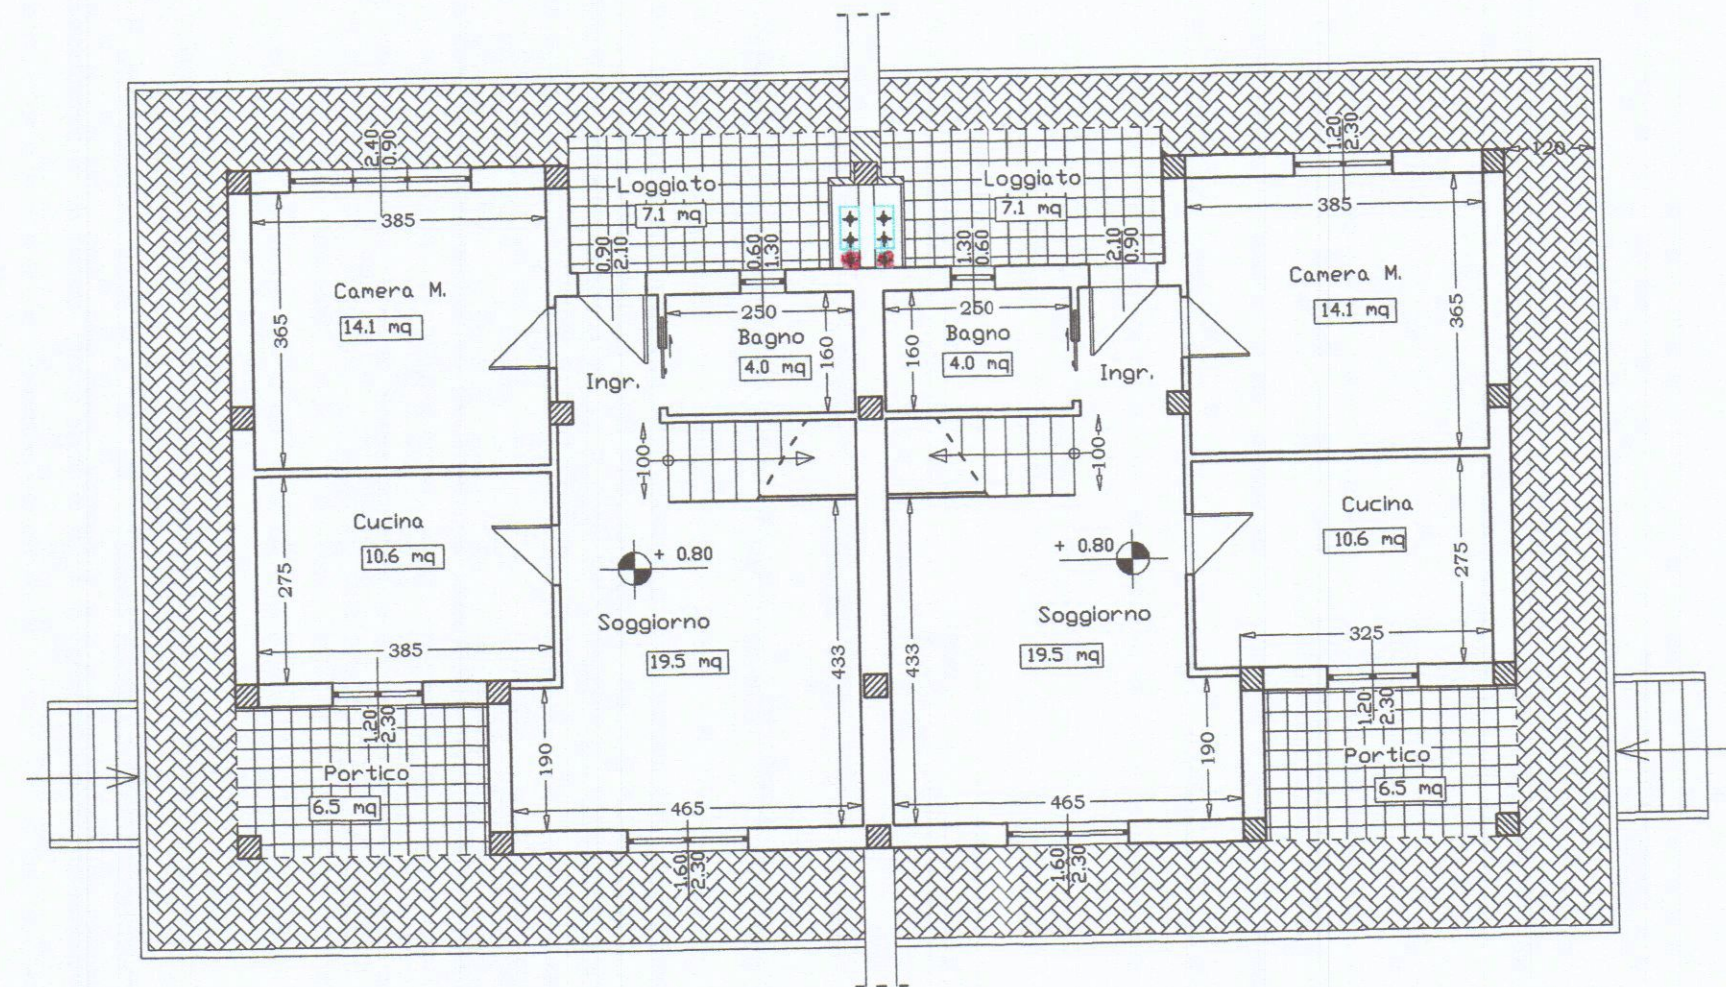

PIANTA PIANO TERRA

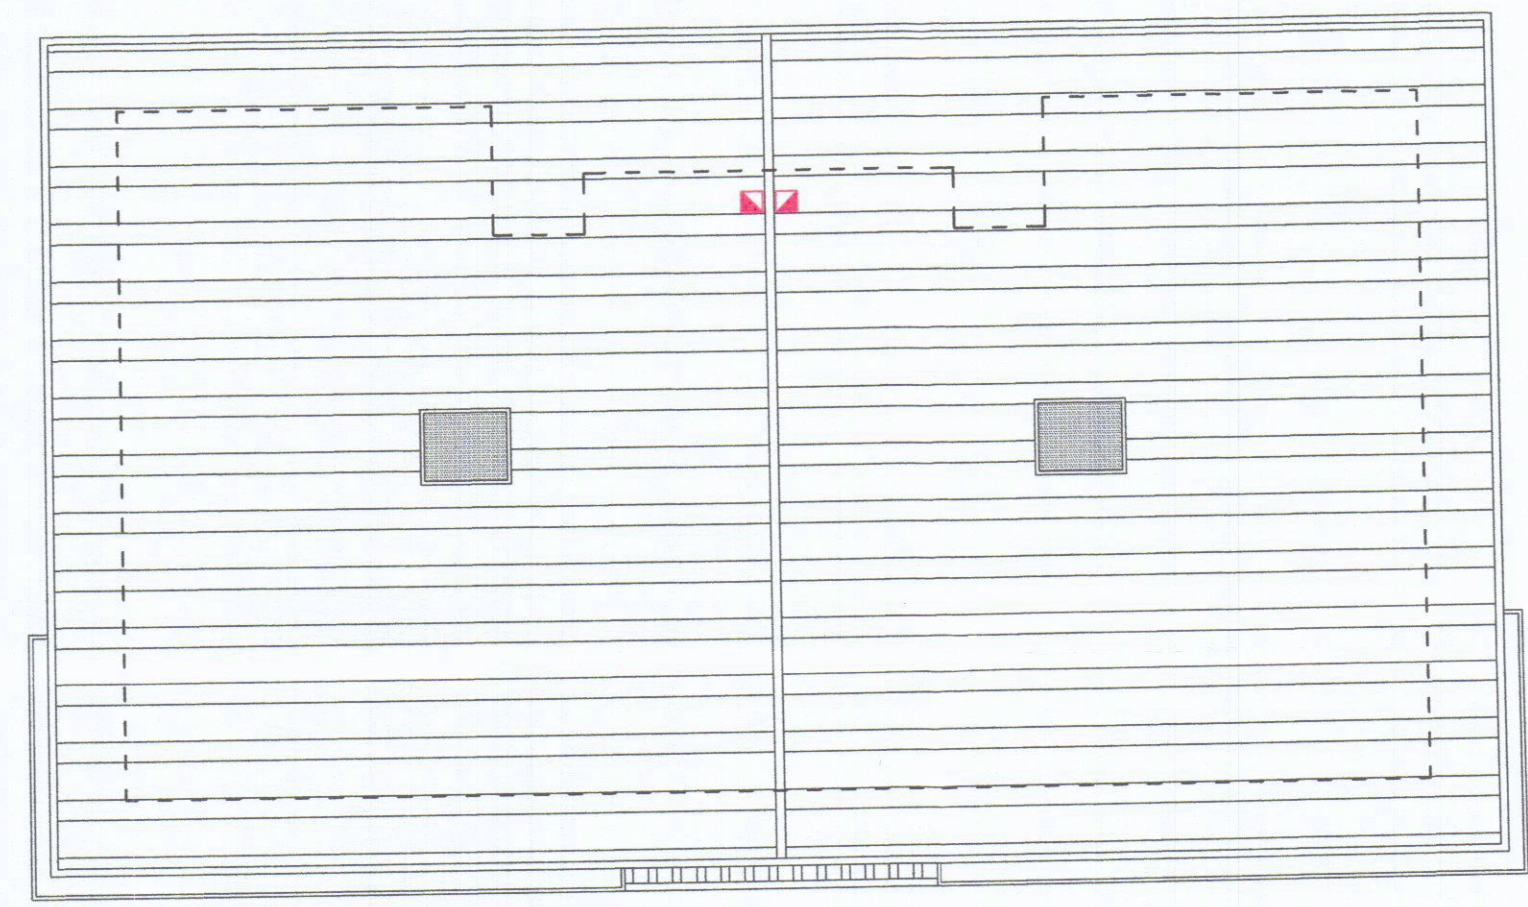

PIANTA PIANO COPERTURA