


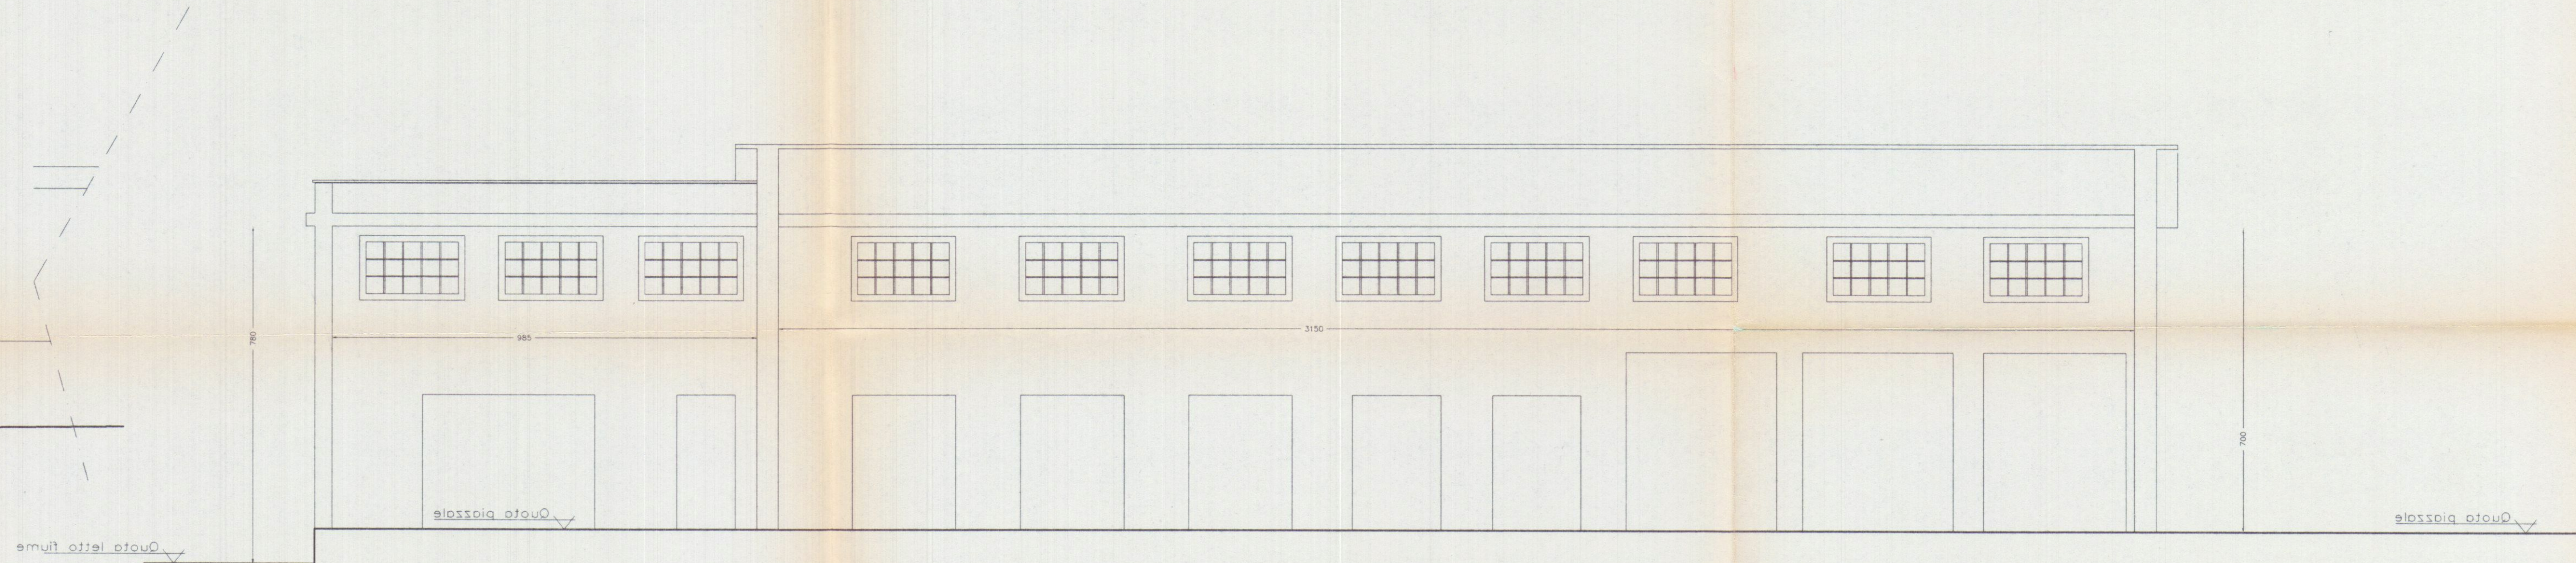
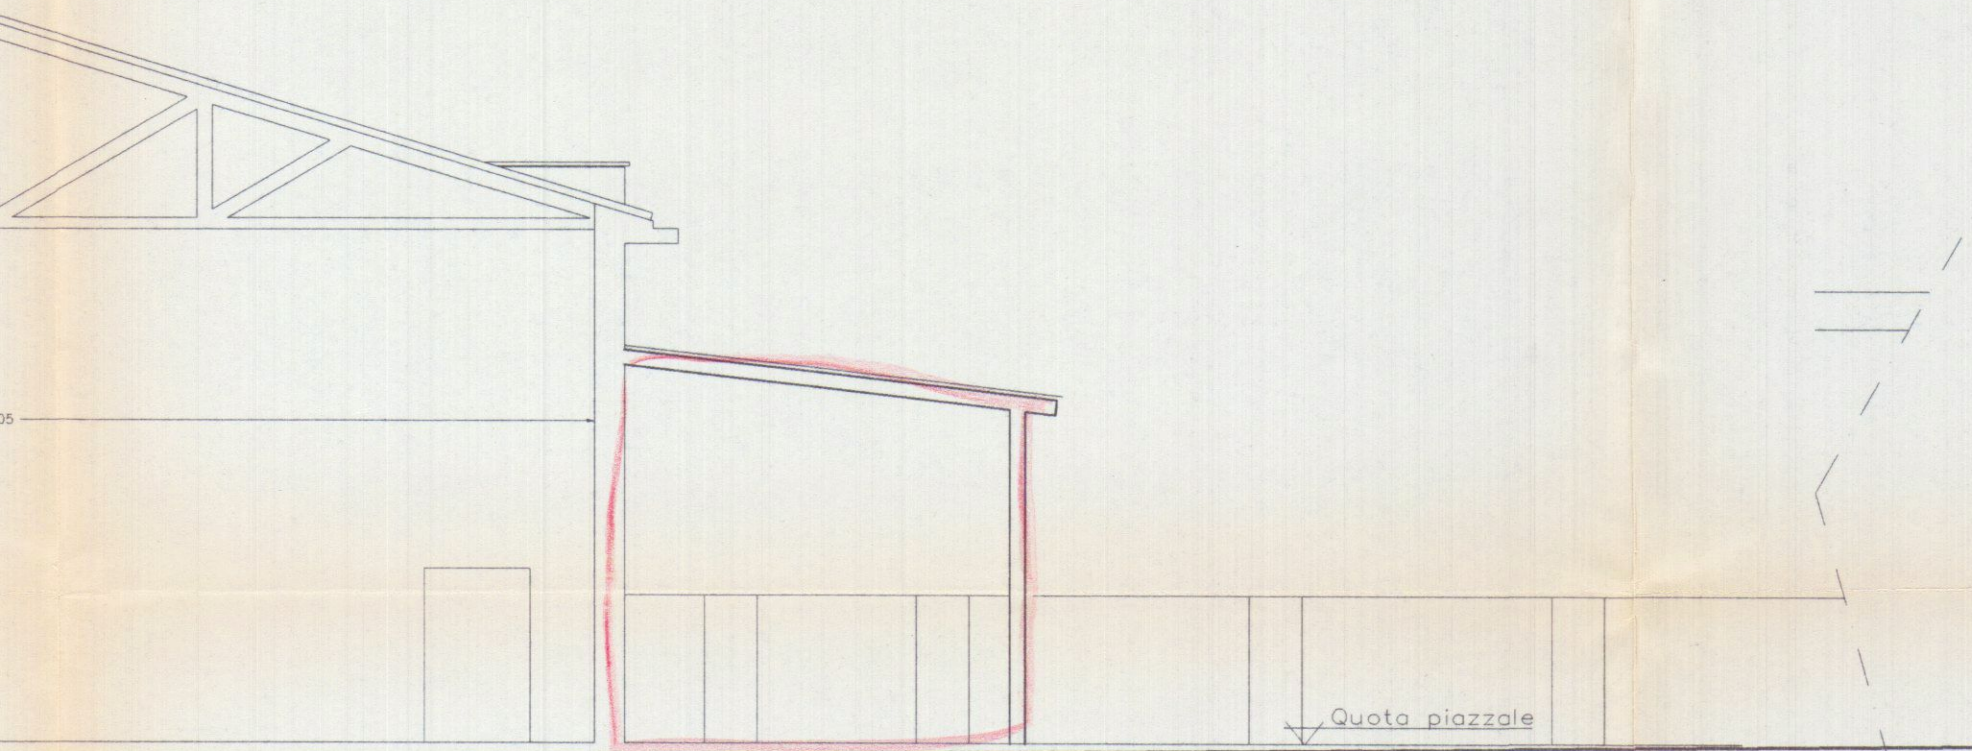


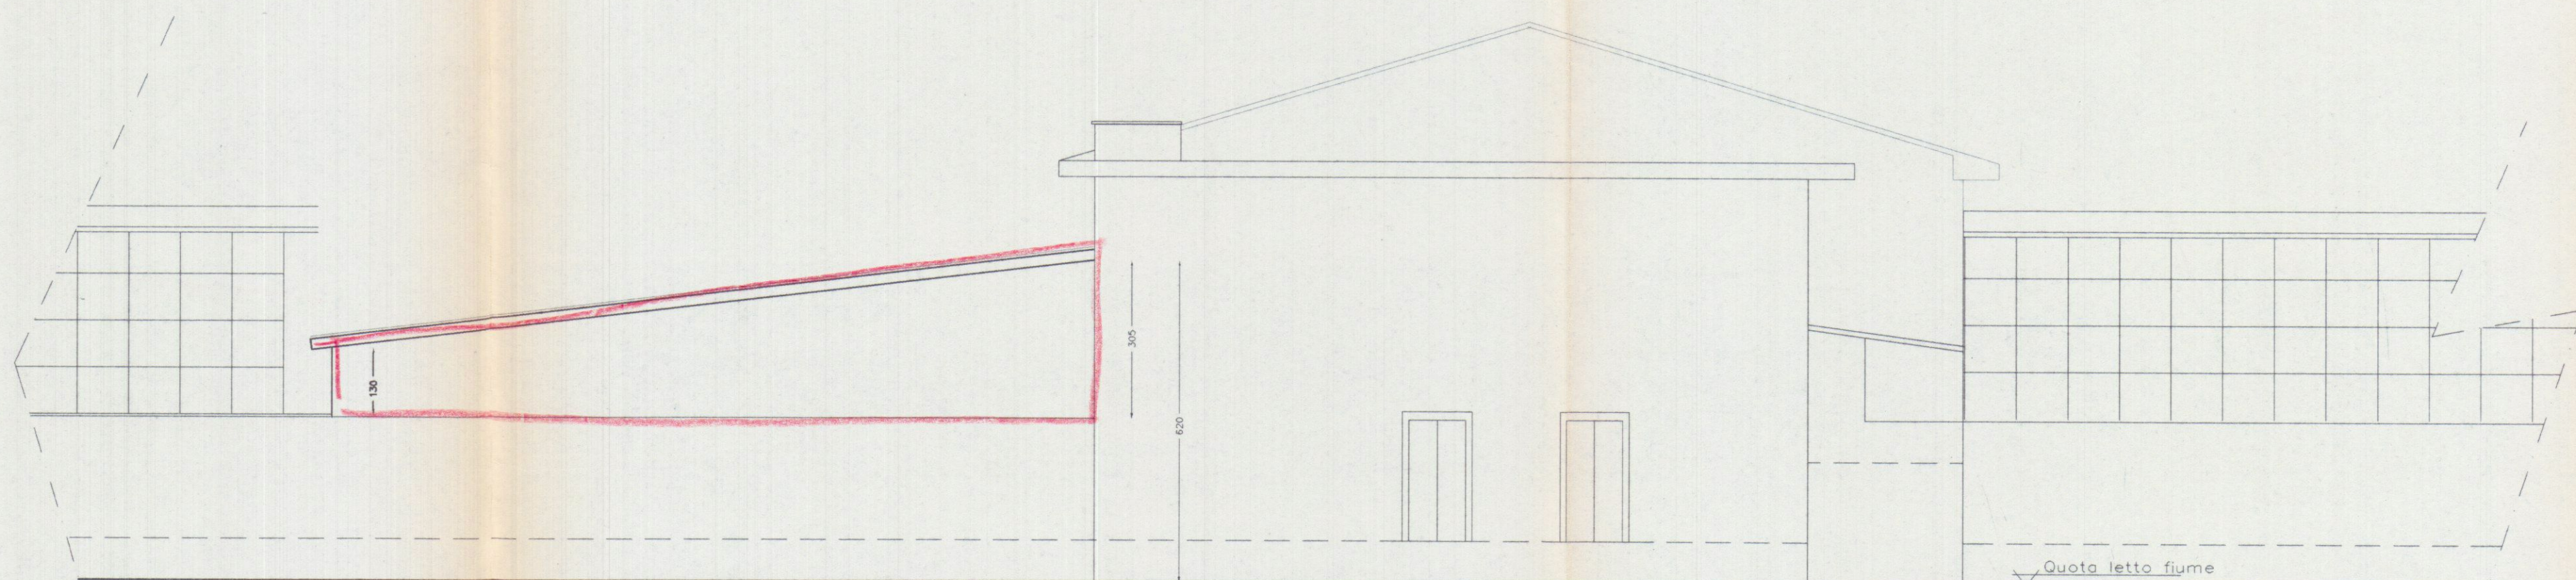


Sezione C-C

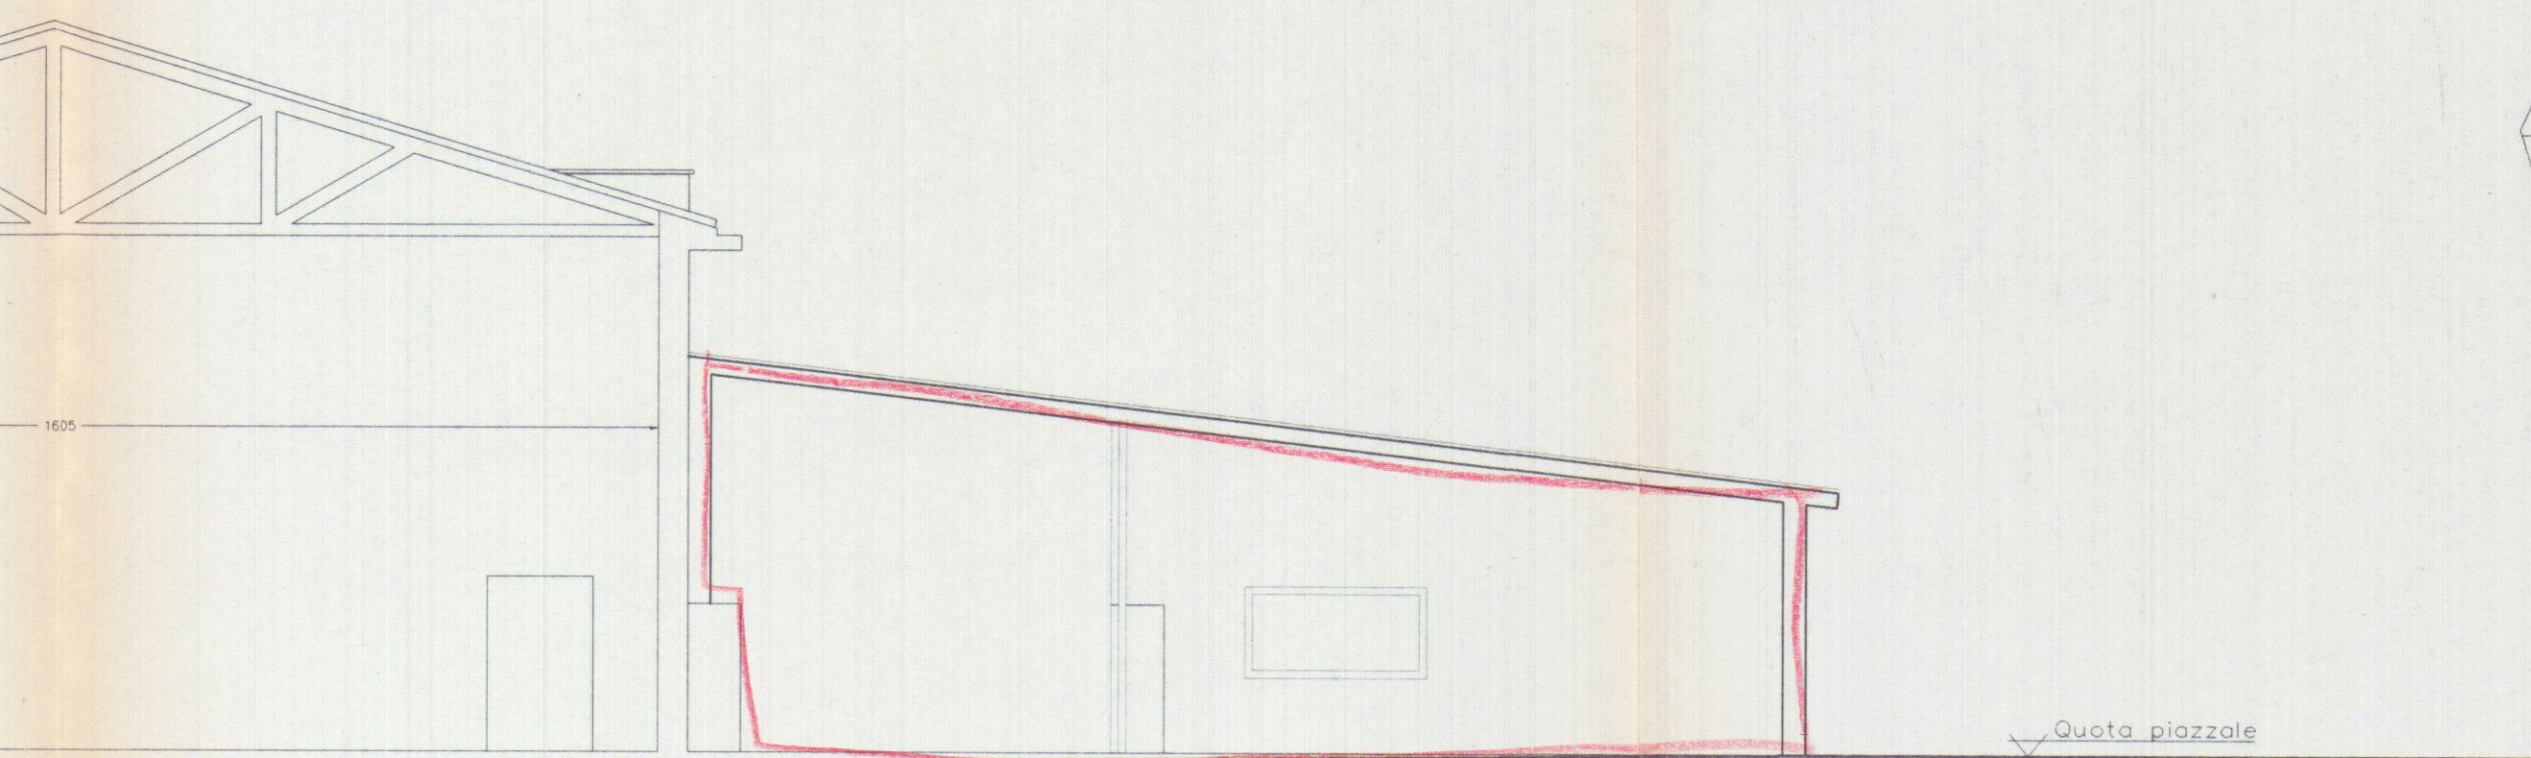

Prospetto lato SE lato fiume

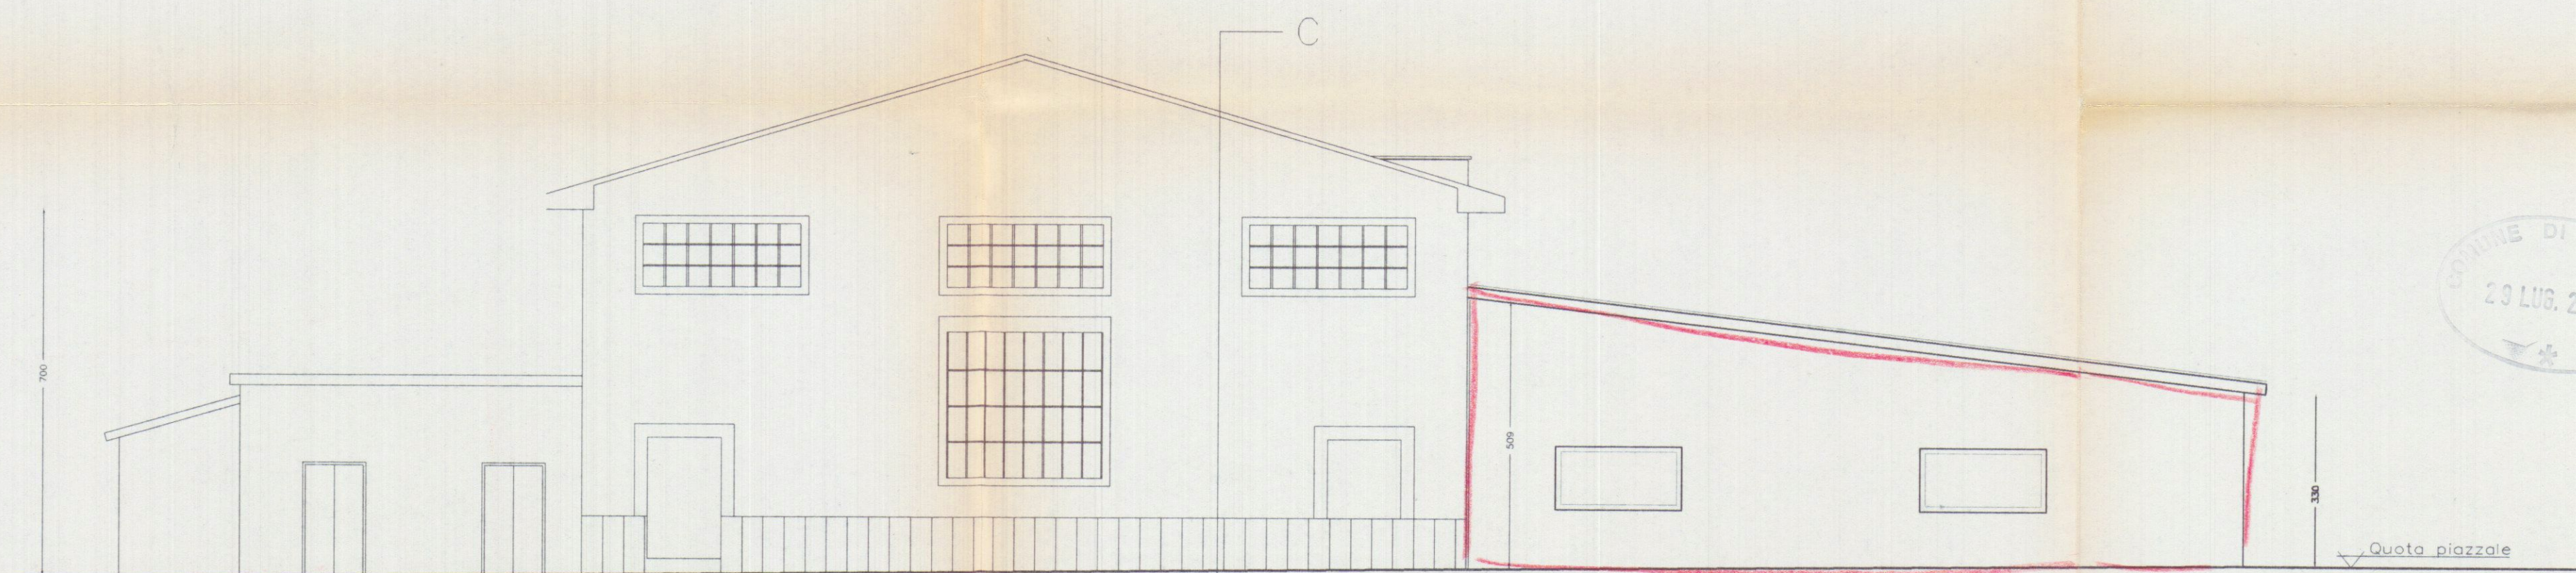

Prospetto lato NO

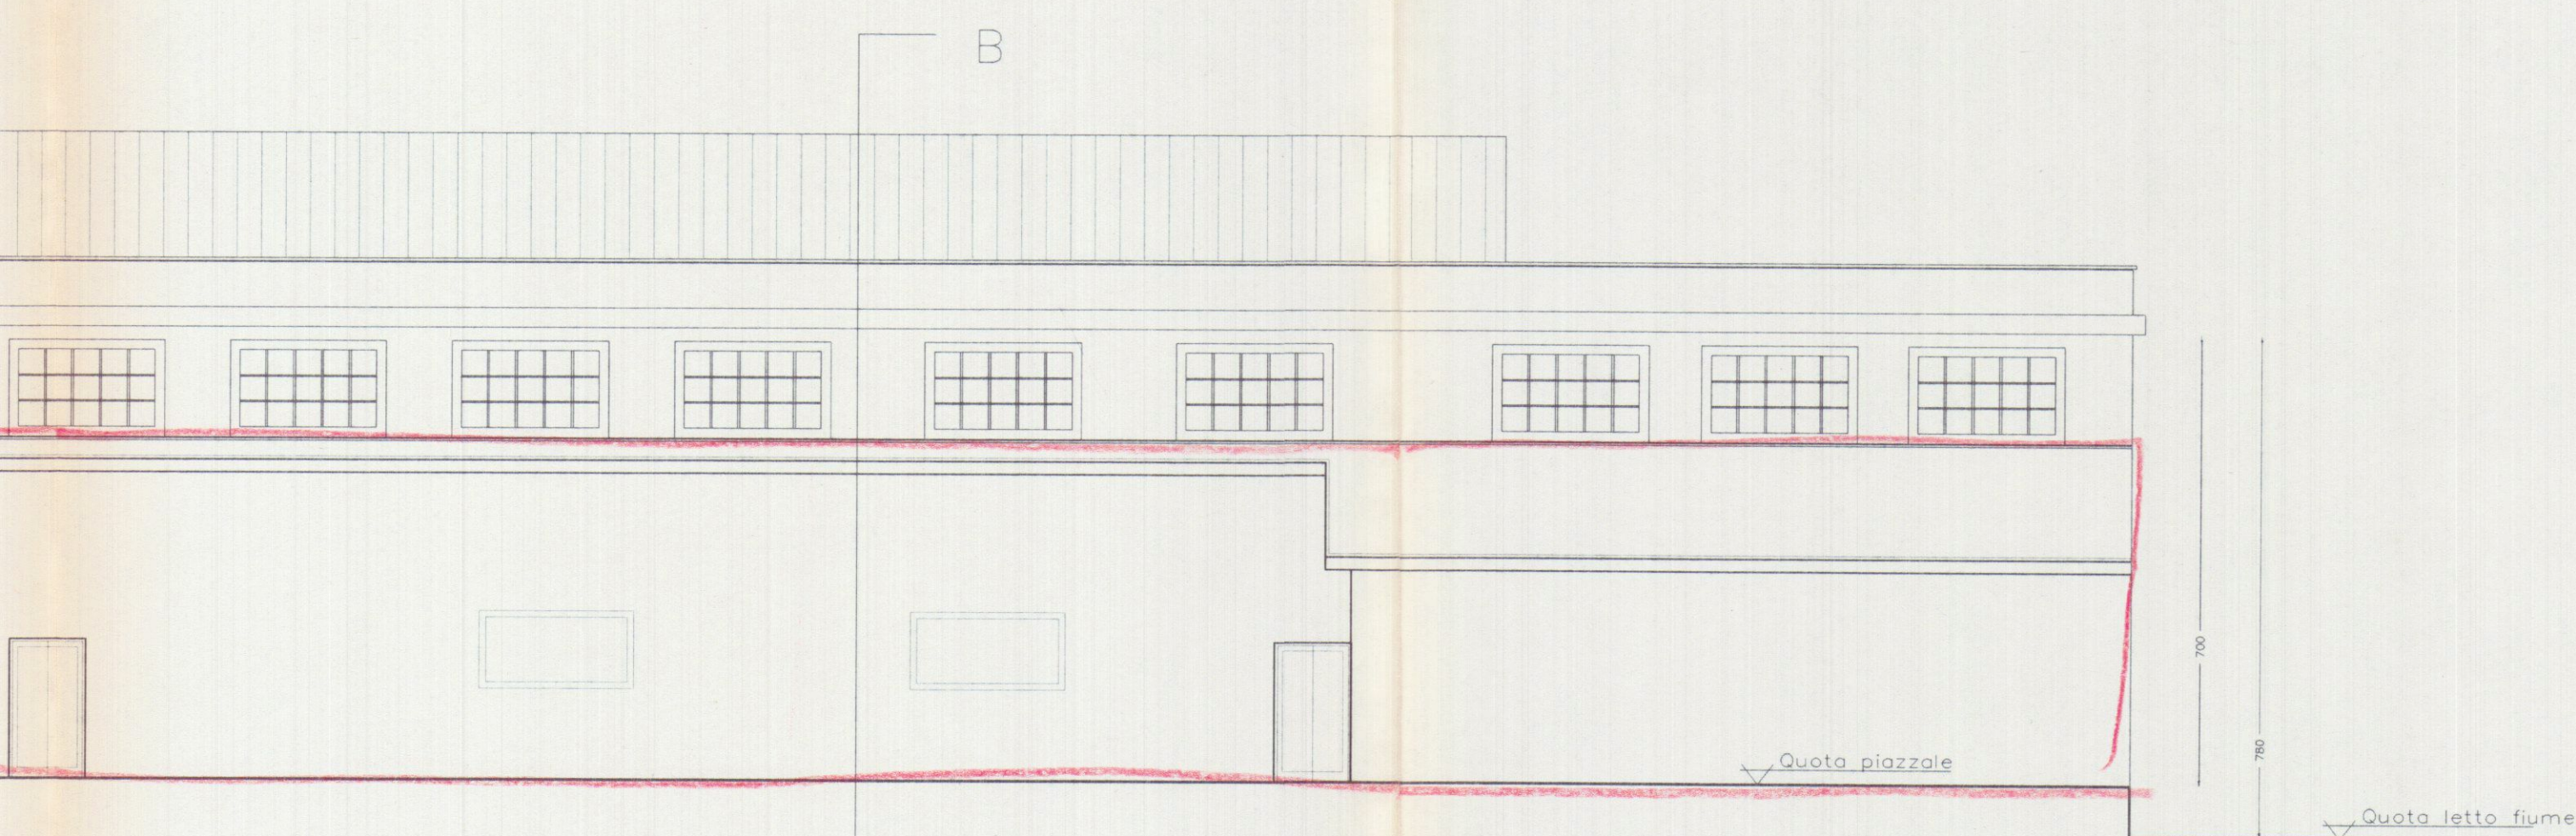

Prospetto lato So lato piazzale

23 LUG. 2003

Revisione		
N°	Revisione	Data
3		
2		
1		

Progettista
STUDIO TECNICO
Andrea Francesco Ricci
Piazza Albornoz n°4 Carrara
Tel. 058770111 Fax 058770108
e-mail: a.f.ricci@studio.com

Progetto
COMUNE DI CARRARA
PROGETTO DI ADEGUAMENTO
IGENICO SANITARIO E RISANAMENTO
DI UN CAPANNONE INDUSTRIALE
SITO IN MARINA DI CARRARA
VIA CAROLI N 2

Proprietà
G.S.V. Marmi
Sig. Giacomo Sacchelli

Progetto
PROSPETTI E SEZIONI IN COSTRUZIONI
Luglio 2003
Scala
1:100

7