

VEICOLO	A = Deposito	sup. 325 mq.	Vol. 1878	OGGETTO DI BANCHE E RICOSTRUZIONI
	B1 = Laboratorio	sup. 172 mq.	Vol. 756,80	OGGETTO DI BANCHE E RICOSTRUZIONI
	B = Laboratorio	sup. 108 mq.	Vol. 637,20	OGGETTO DI BANCHE E RICOSTRUZIONI
	C = Laboratorio	sup. 81,76 mq.	Vol. 433,30	OGGETTO DI BANCHE E RICOSTRUZIONI
	D = Laboratorio	sup. 136,13 mq.	Vol. 612,68	OGGETTO DI BANCHE E RICOSTRUZIONI
	E = Laboratorio	sup. 145,04 mq.	Vol. 609,28	OGGETTO DI BANCHE E RICOSTRUZIONI
	F = Garages	sup. 72,15 mq.	Vol. 270,50	OGGETTO DI BANCHE E RICOSTRUZIONI

VECCHIO VOLUME II	G- Cabina elett. sup. 30.21 Mq. Vol. 105,78 Mc.	VOLUMI OGGETTO DI MANUTENZIONE ORDINARIA E RISANAMENTO CONS
	H1- Laboratorio sup. 547.60 Mq. Vol. 4764.12 Mc.	
	H2- Servizi (ex laboratorio) sup. 153.73 Mq. Vol. 499.62 Mc.	
	O- Laboratorio sup. 192.24 Mq. Vol. 980.43 Mc.	
	O- Ripostigli sup. 33.33 Mq. Vol. 83.25 Mc.	


I =	Officina	sup.	142.68	Mq.	Vol.	856.08	Mc.
L =	Uffici e abitazioni	Sup.	219.60	Mq.	Vol.	2357.94	Mc.
M =	Deposito Abit. e magazz.	Sup.	225.18	Vol.	1254.34	Mc.	
N =	Spogliatoio	sup.	23.20	Mq.	Vol.	75.40	Mc.
P =	Piazzale	Sup.	7254	Mq.	circa		

VOLUMI INVARIATI

TOTALE Superficie coperta progetto 2607.84 Mg.
TOTALE Volumi progetto 16674.35 Mc.
TOTALE Superficie scoperta 7254.00 Mg.


Differenza tra SUP. ESISTENTE e SUP. PROGETTO (2607.84-2607.84)= 0.00 Mg.

Differenza tra VOLUME ESISTENTE e VOLUME PROGETTO (17215.52 - 16674.35) = -541.17 MC.

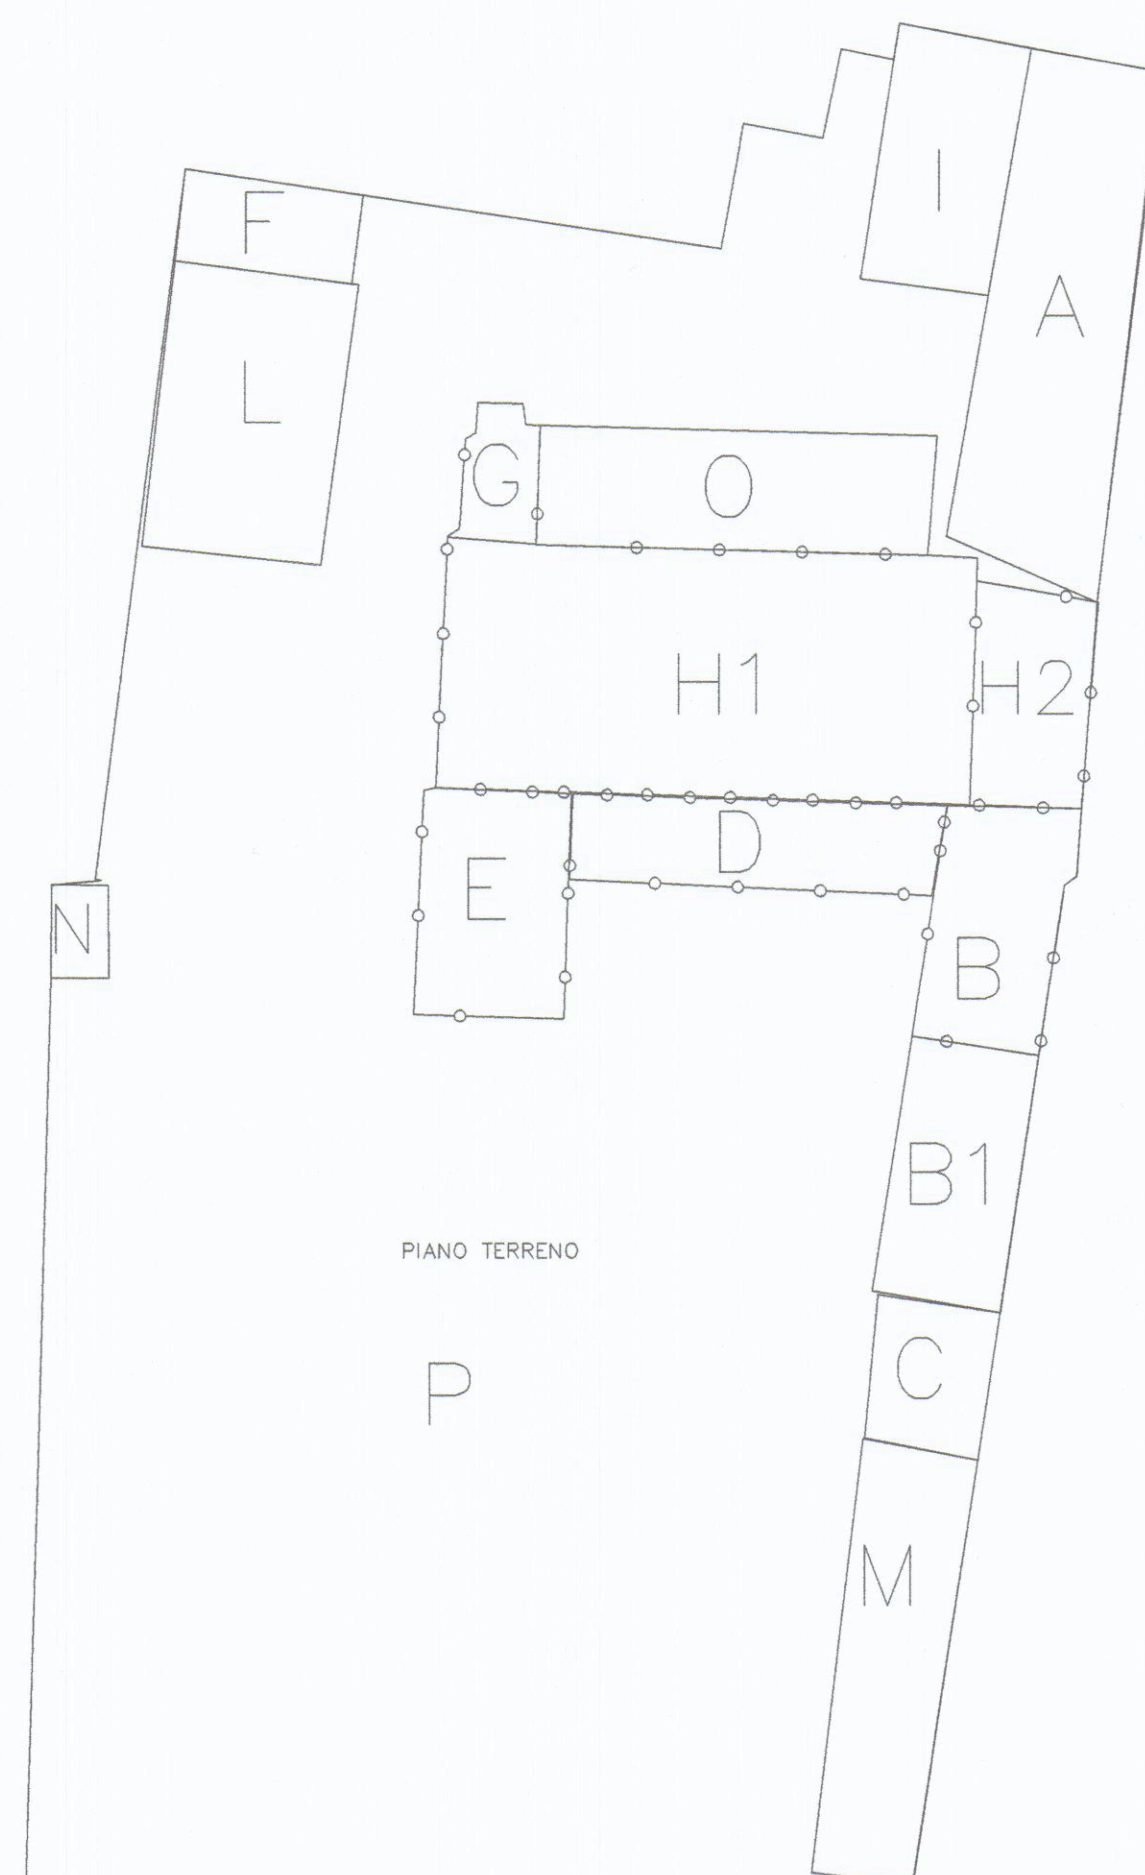


A - Deposito sup. 325 mq. Vol. 1878 Mc.
B - Laboratorio sup. 280 mq. Vol. 1652 Mc.
C - Laboratorio sup. 81,76 mq. Vol. 433,32 Mc.
D - Laboratorio sup. 136,13 mq. Vol. 634,52 Mc.
E - Laboratorio sup. 145,04 mq. Vol. 870,21 Mc.
F - Corages sup. 72,15 mq. Vol. 270,56 Mc.
G - Coraggio sett. sup. 30 mq. Vol. 105,78 Mc.
H - Laboratorio sup. 926,89 mq. Vol. 6827,20 Mc.
L - Ufficio sup. 142,68 mq. Vol. 856,08 Mc.
L - Uffici e abitazioni sup. 219,60 mq. Vol. 2357,94 Mc.
M - Deposito Abit. e magazzino sup. 225,18 mq. Vol. 1254,34 Mc.
N - Spogliatoio sup. 23,20 mq. Vol. 75,40 Mc.
P - Piazzale sup. 7254 mq. circa


q. TOTALE Superficie coperta esistente 2607.84 Mq.
TOTALE Volumi esistenti 17215.52 Mc.
TOTALE Superficie scoperta 7254.00 Mq.

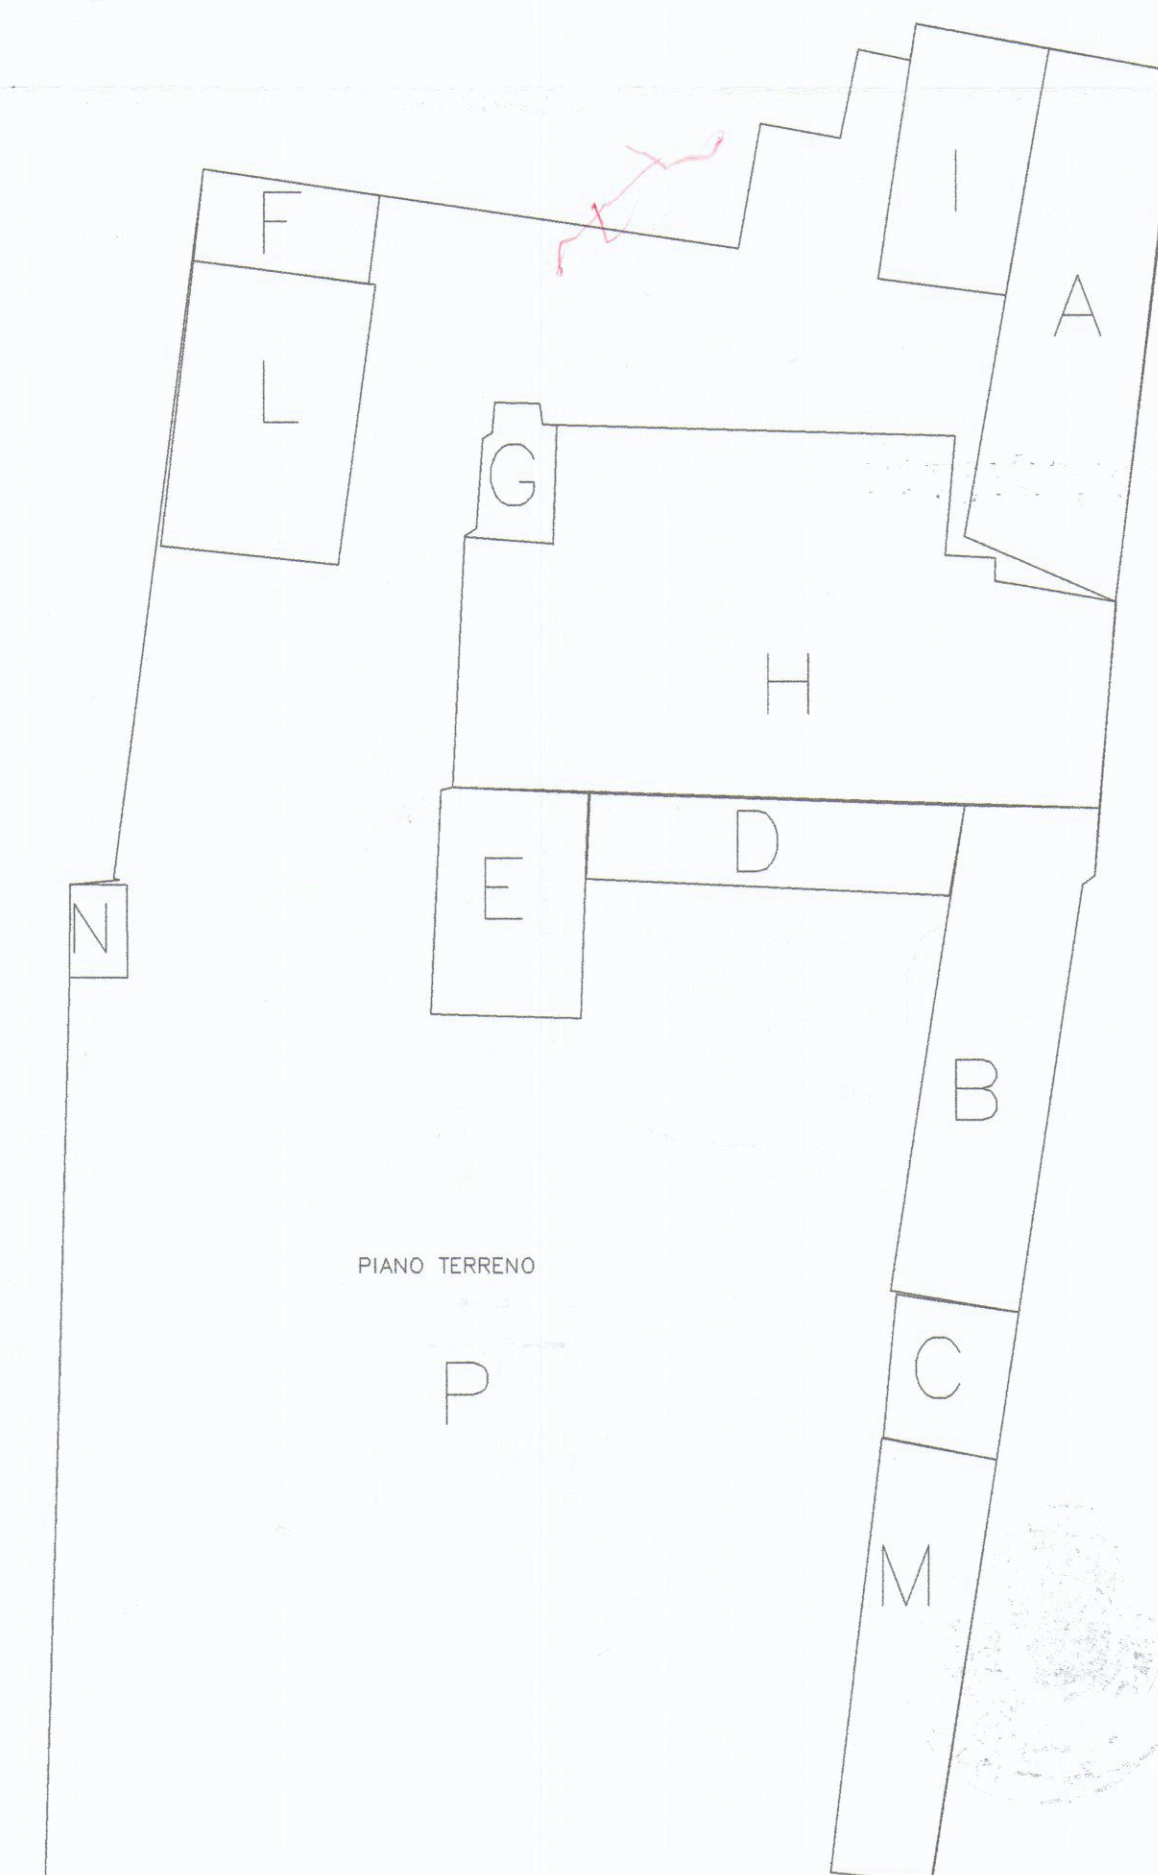

scala 1:500

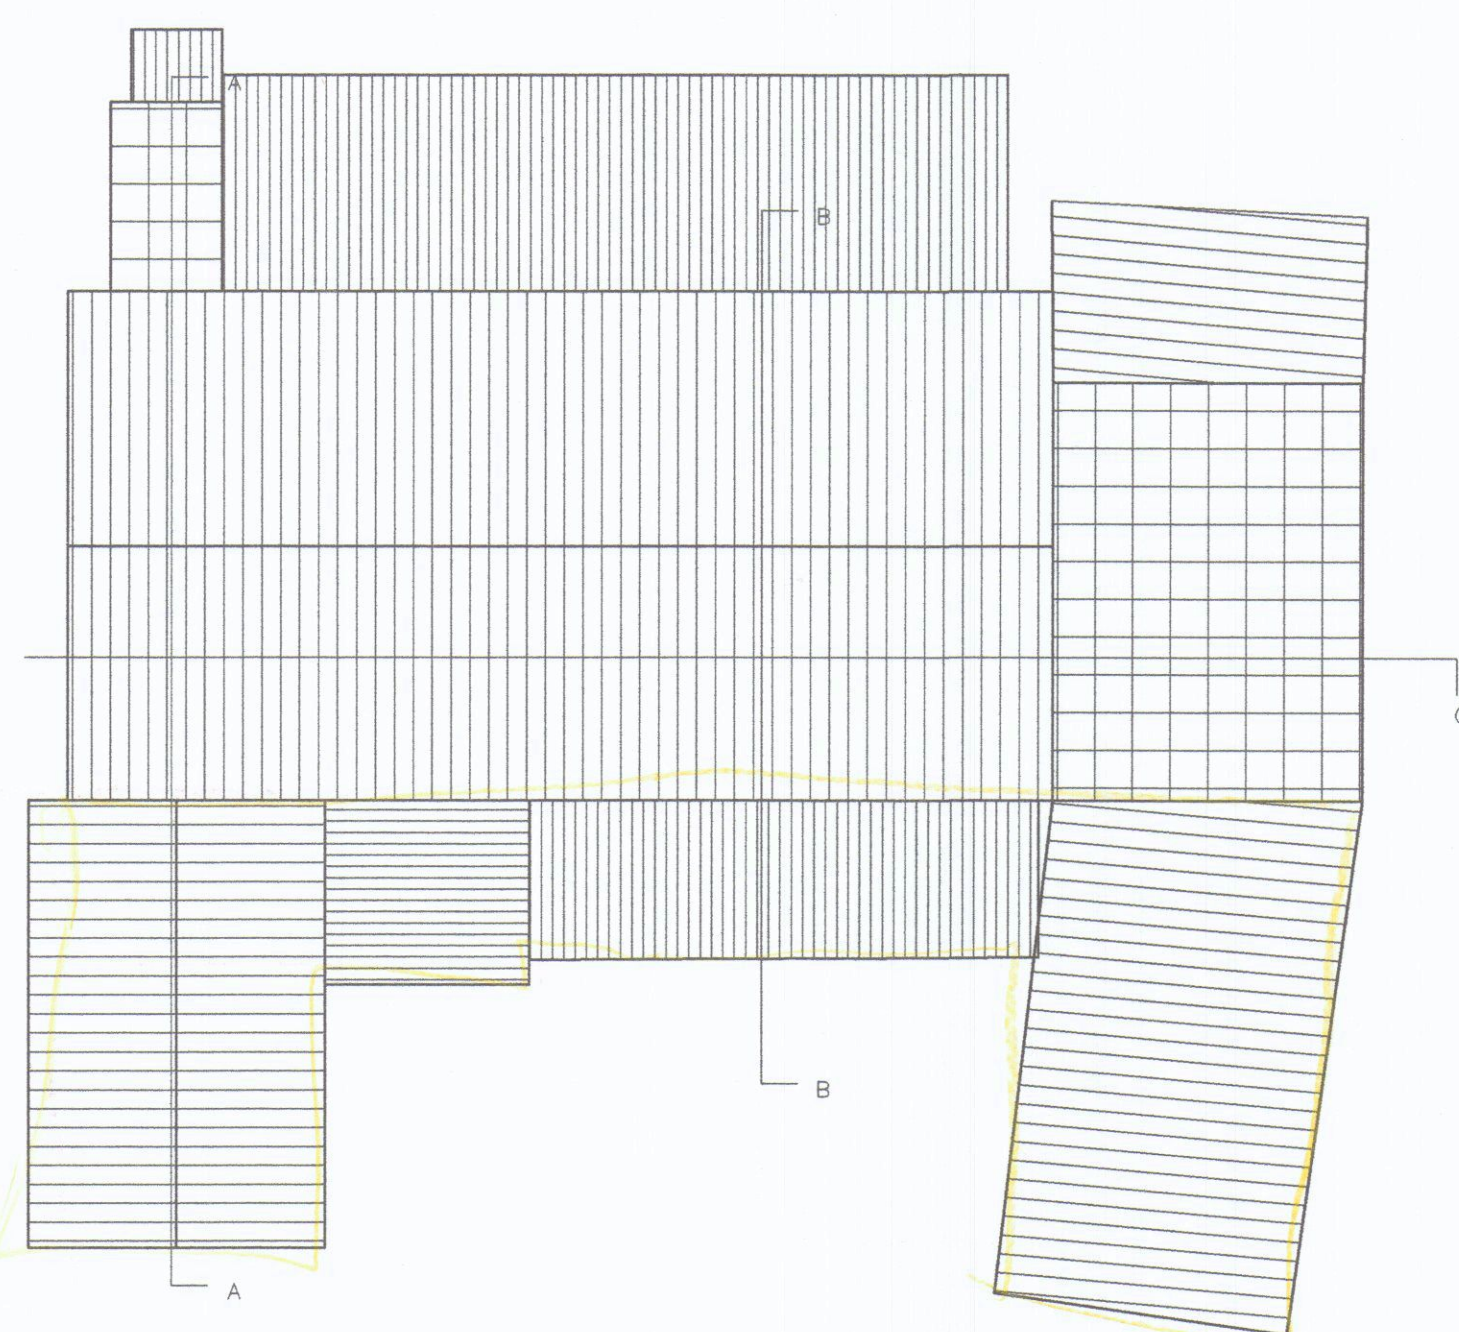

scala 1:500

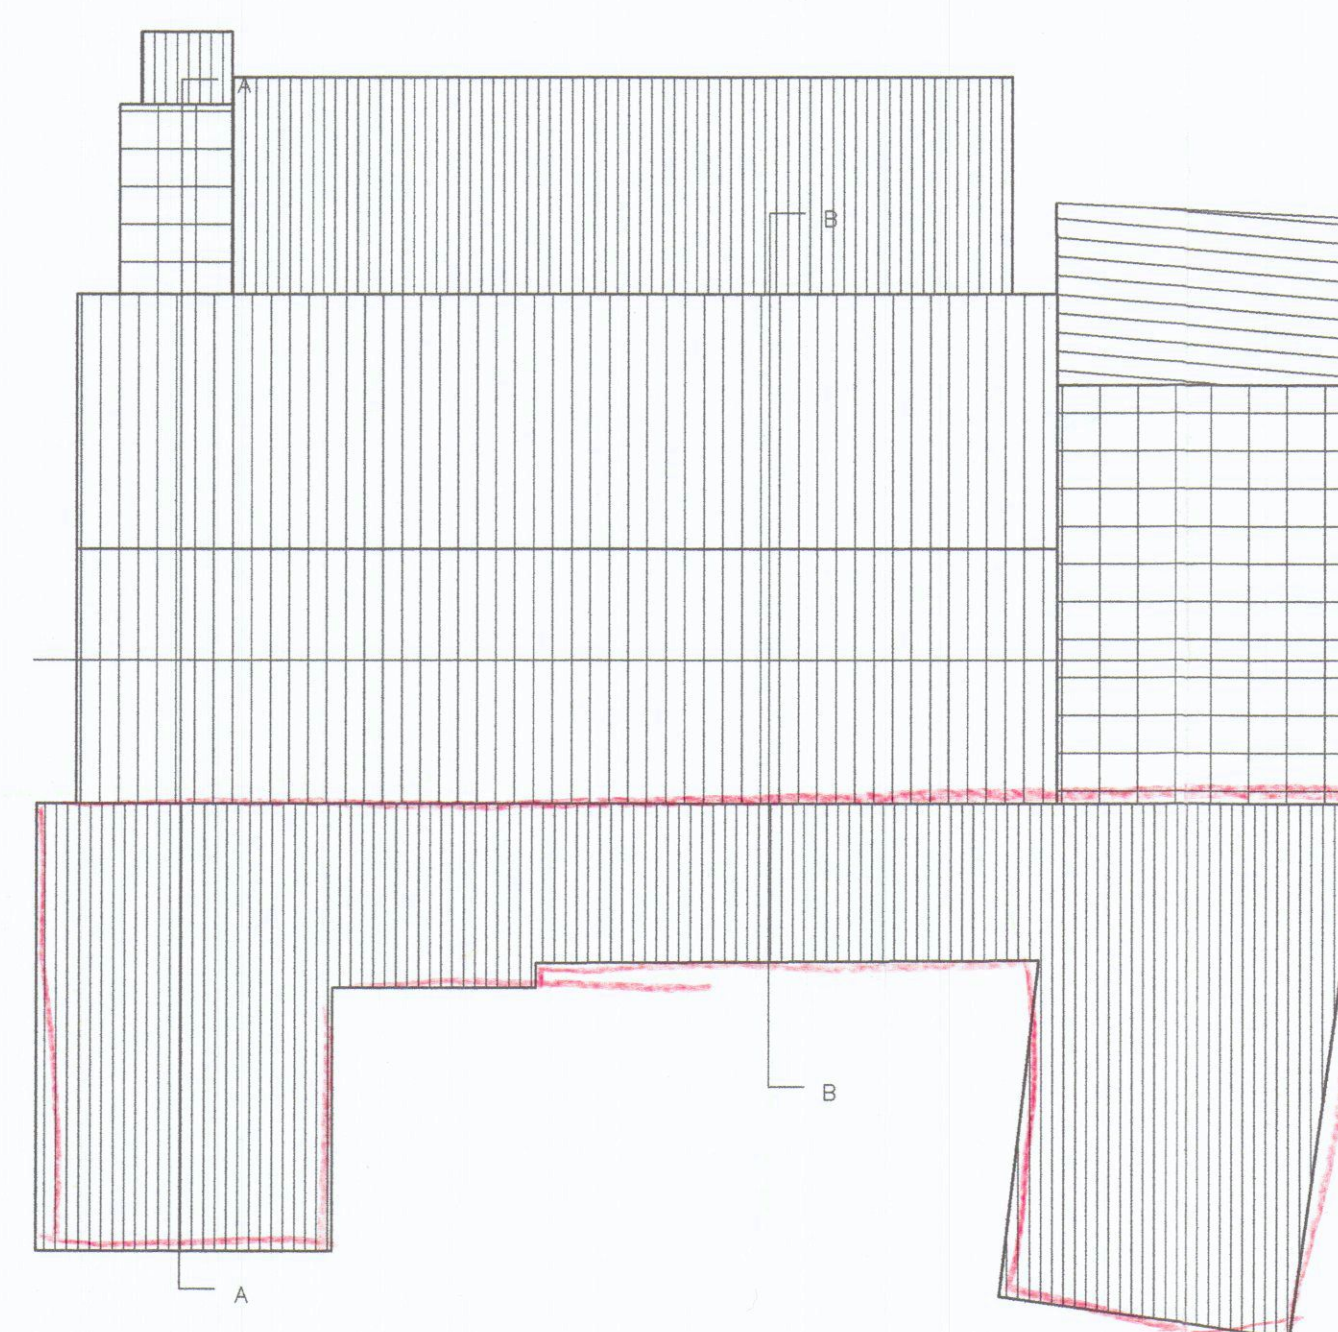

Note generali

— — — Edifici oggetto dei lavori

3		
2		
1		
N°	Revisione	Data

Progettata
STUDIO TECNICO
Andrea Francesco Ricci
Piazza Alberico n°4 Carrara
Telefono 058779704 Fax 058779706
e-mail: studio4@studiotecnico.it

Progetto

COMUNE DI CARRARA

ESTRATTO DI MAPPA REALTIVO
ALL'IMMOBILE OGGETTO DI
MANUTENZIONE ORDINARIA AI SENSI
DELL'ART. 6 DEL REG. ART. 50
RISTRUTTURAZIONE DI E
DEL 02/03/34 L.R. 52/99

Proprietario
G.S.V. Marmi s.r.l.

Oggetto	PLANIMETRIA <i>Tabelle superfici/volumi</i>
Data	LUGLIO 2003
Scalo	

COMUNE DI CARRARA
U.O. Sportello Unico alle Imprese
APPROVATO
Autorizzazione Unica N° 50 del 11/12/0
(ai sensi del DPR 445/00)

COMUNE DI CARRARA
SEZIONE URBANISTICA

IN LEGGERE RIAR. PROT. N. 86 DEL 12/07/03
CALENDARIO GRAFICO ALLEGATO AL PARERE DEL 21/11/03
F. Responsabile dell'Ufficio collauda