




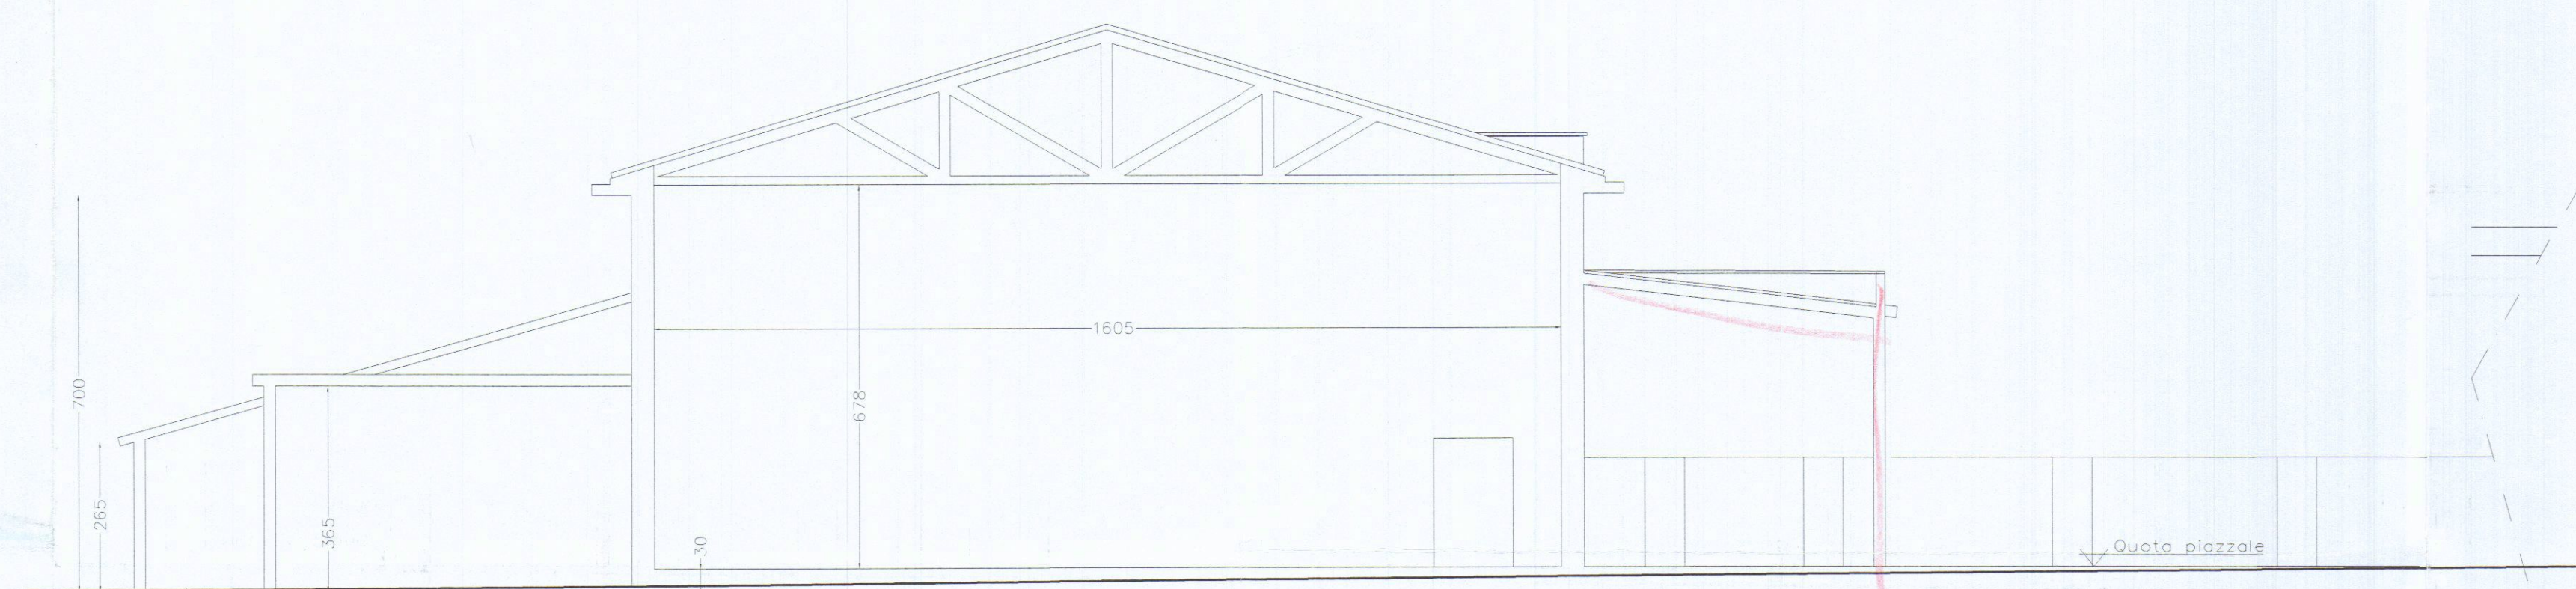


Sezione B-B

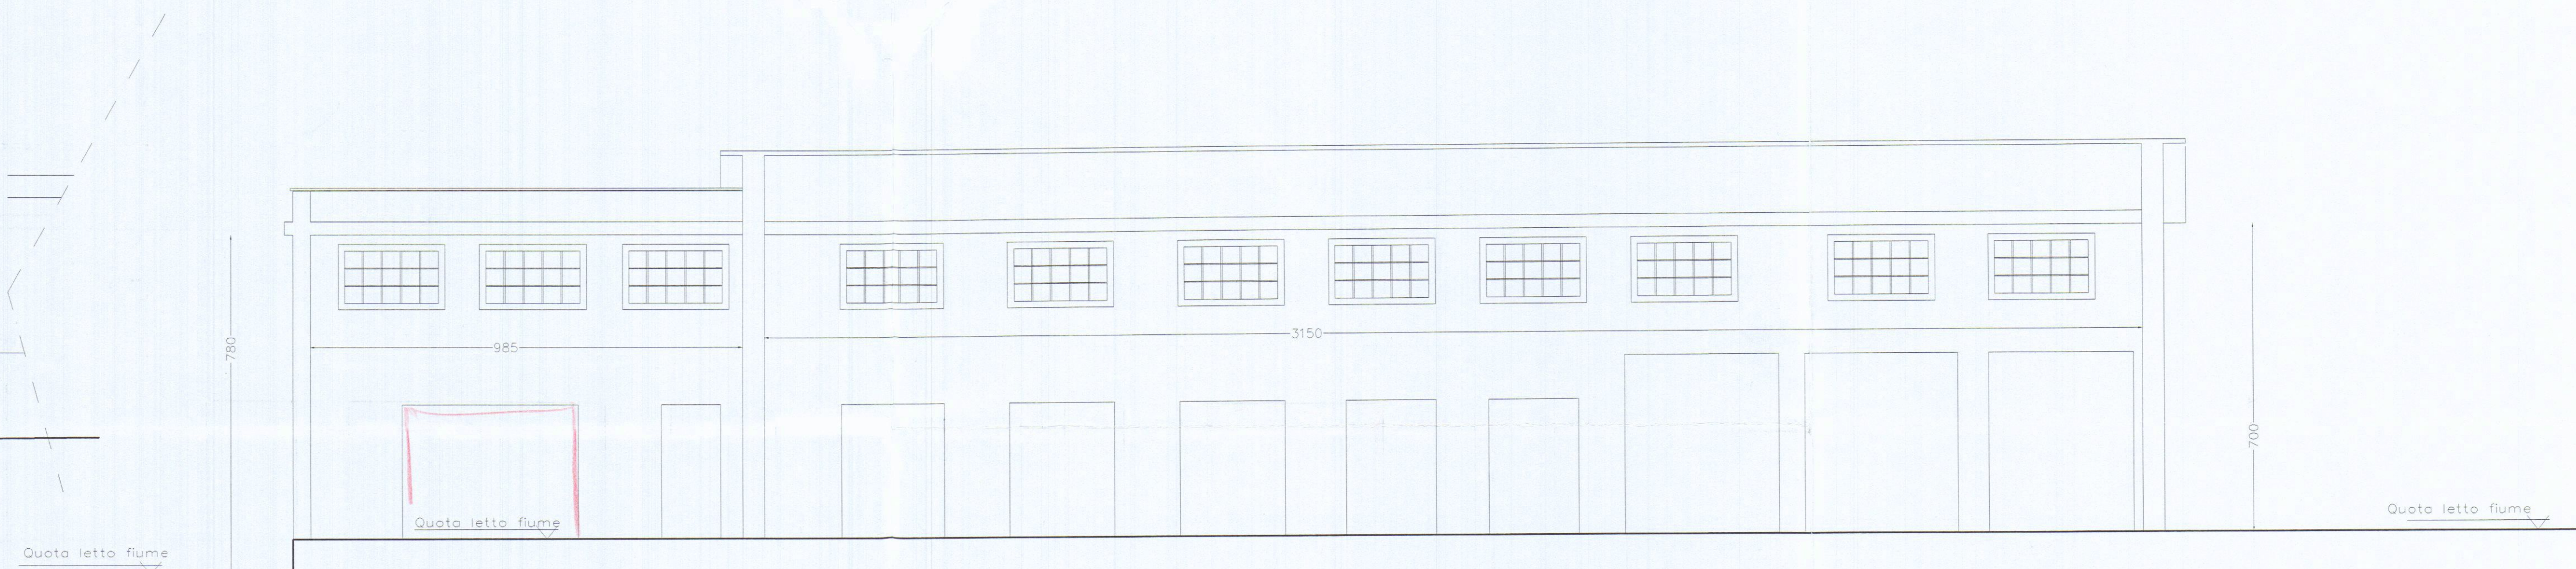


Sezione C-C

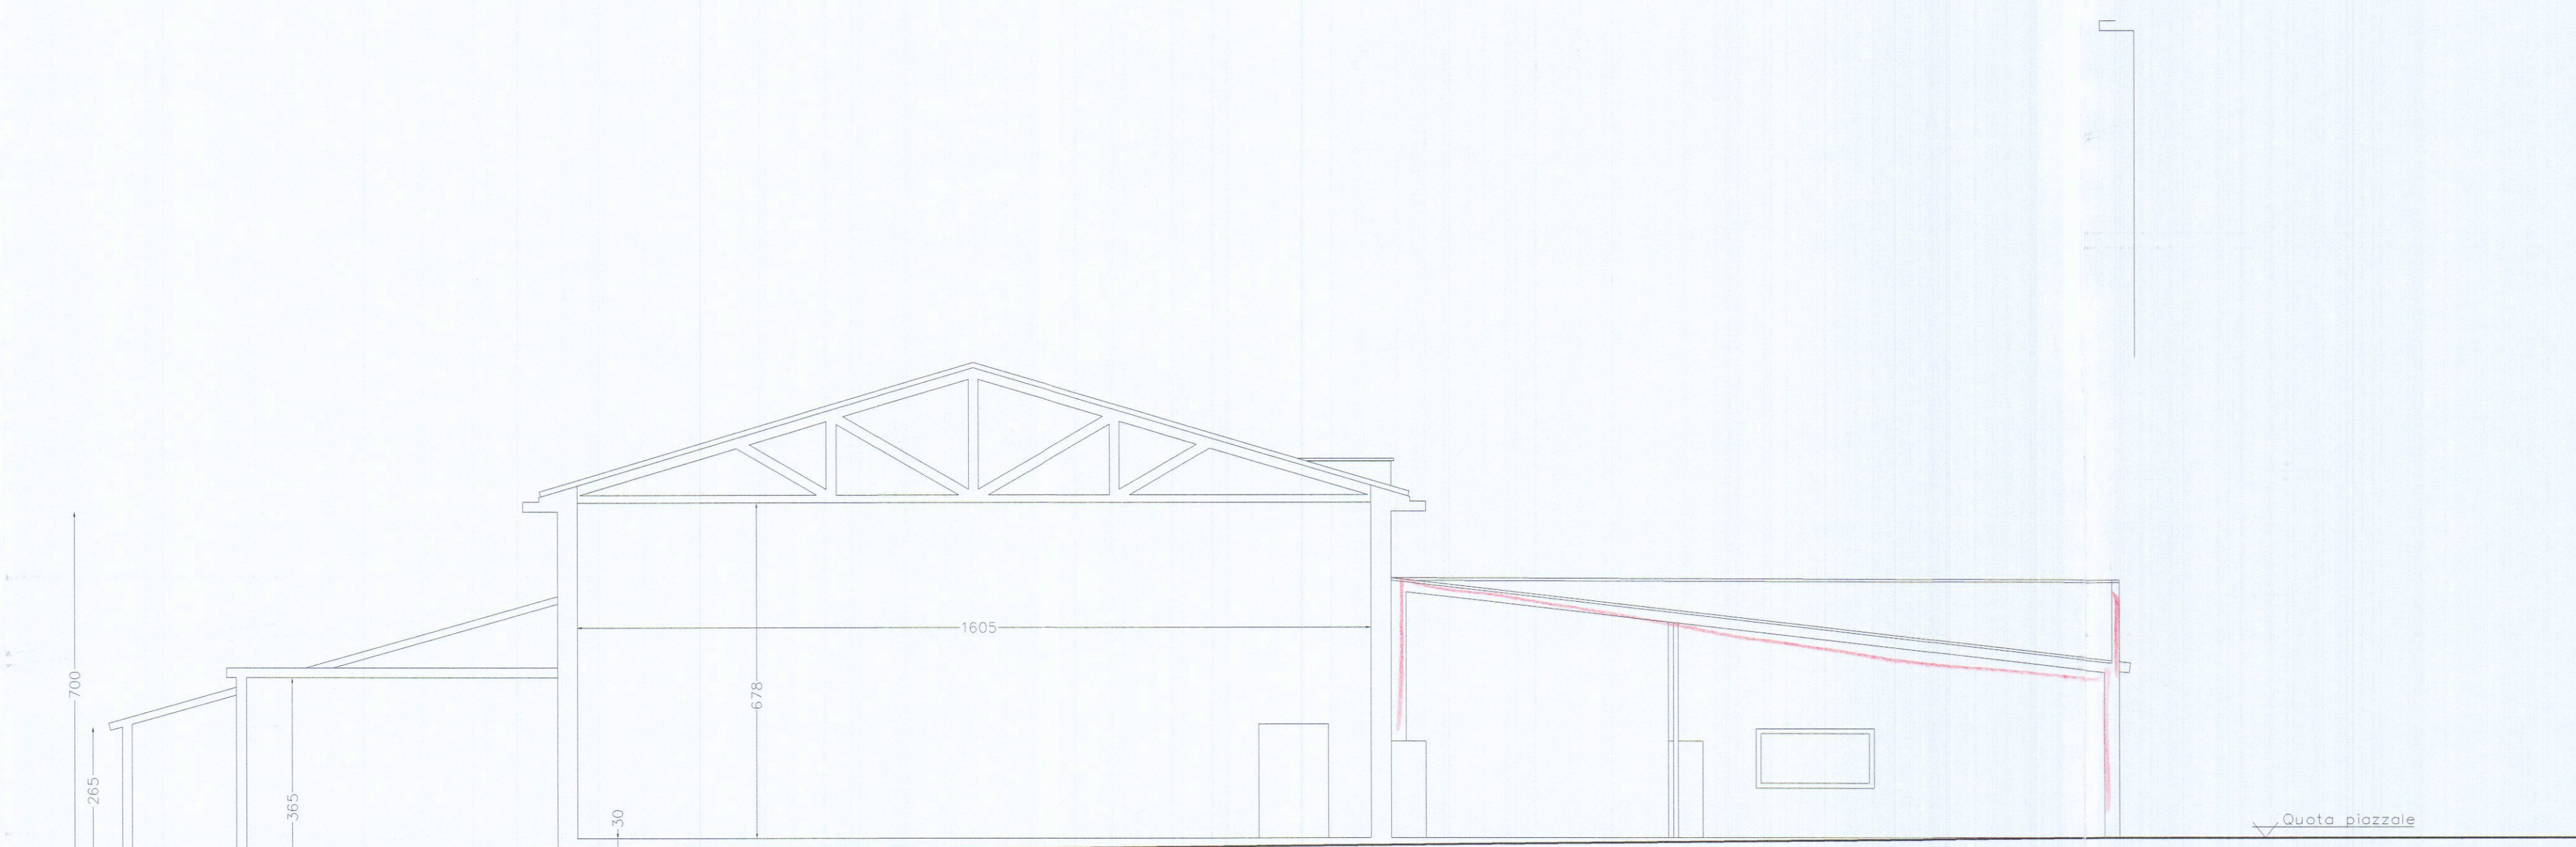


Sezione A-A

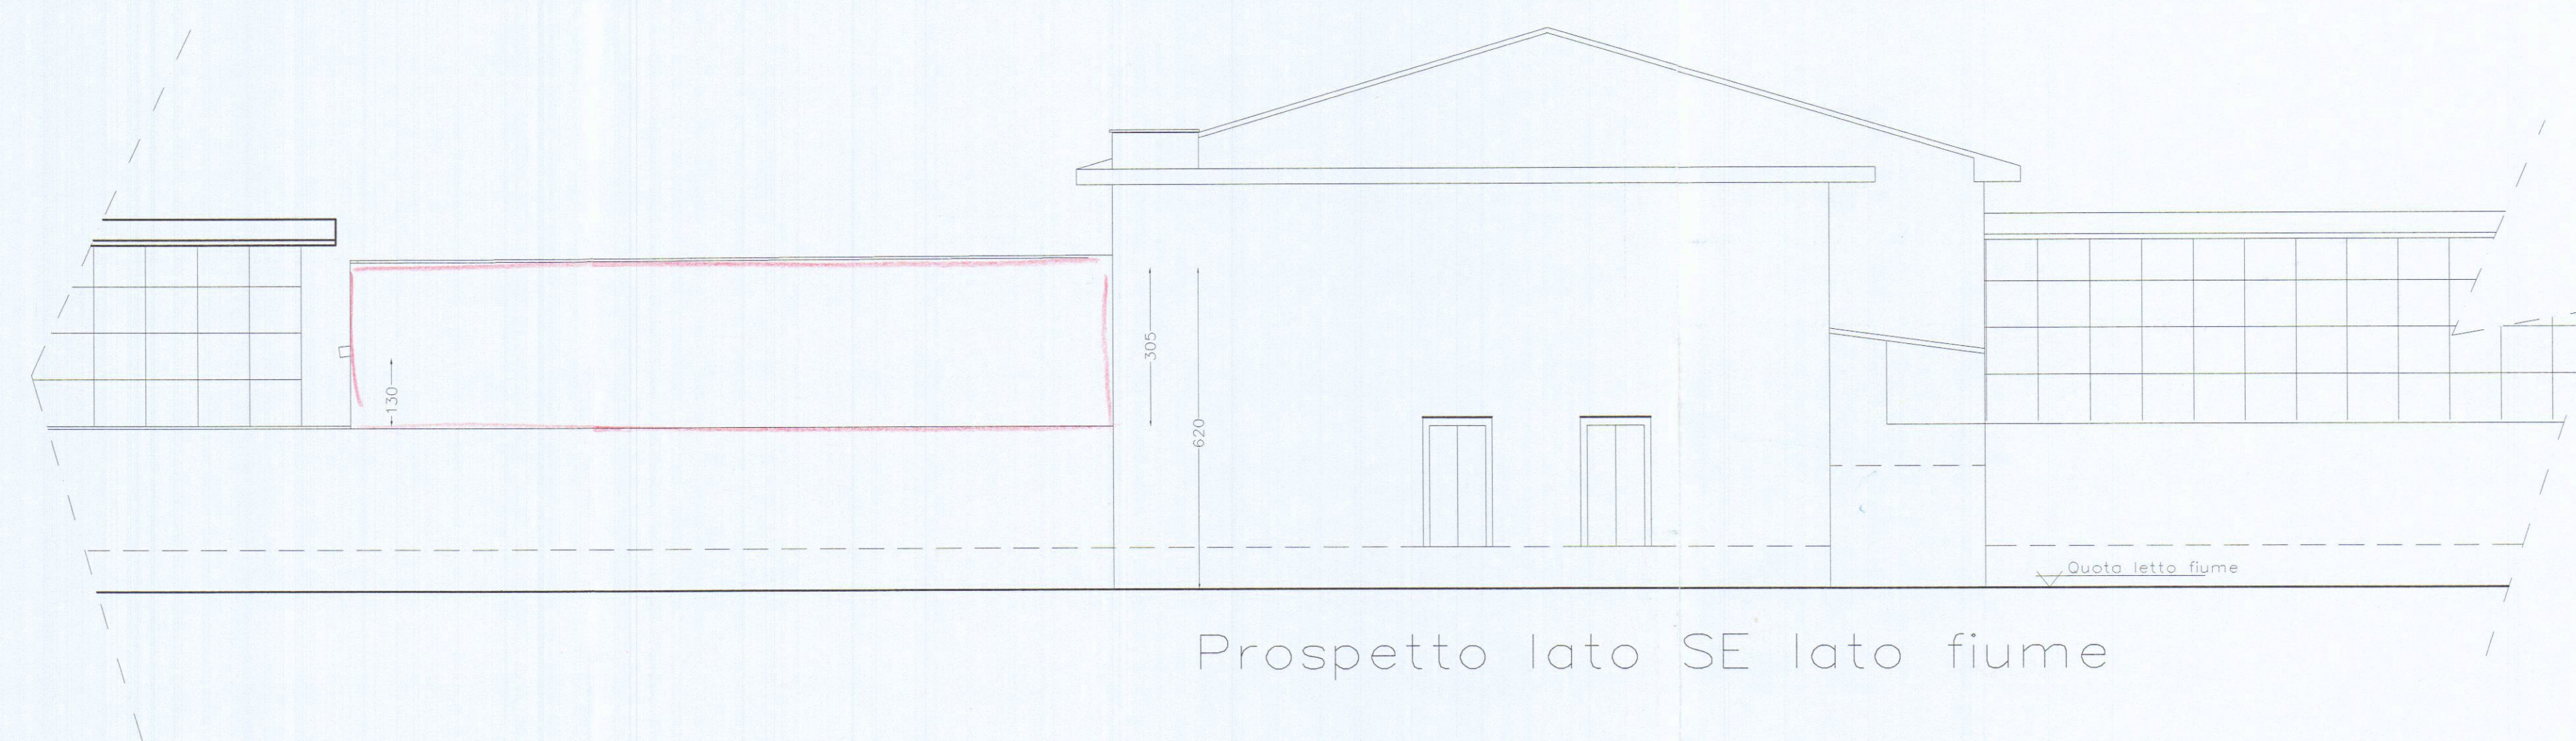

Prospetto lato SE lato fiume

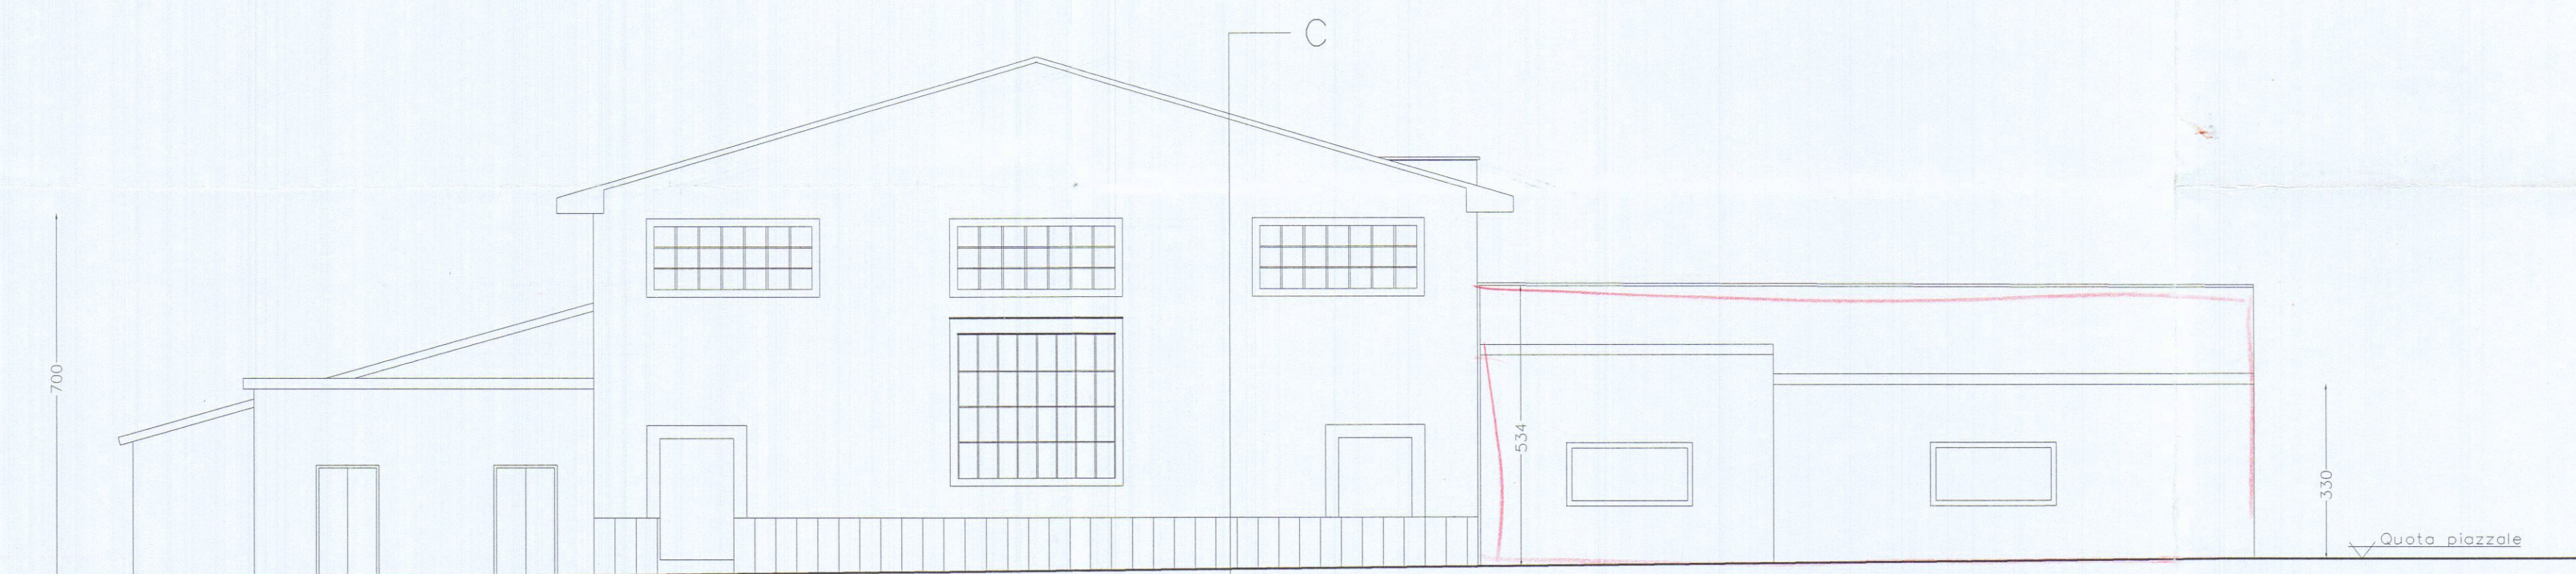

Prospetto lato NO

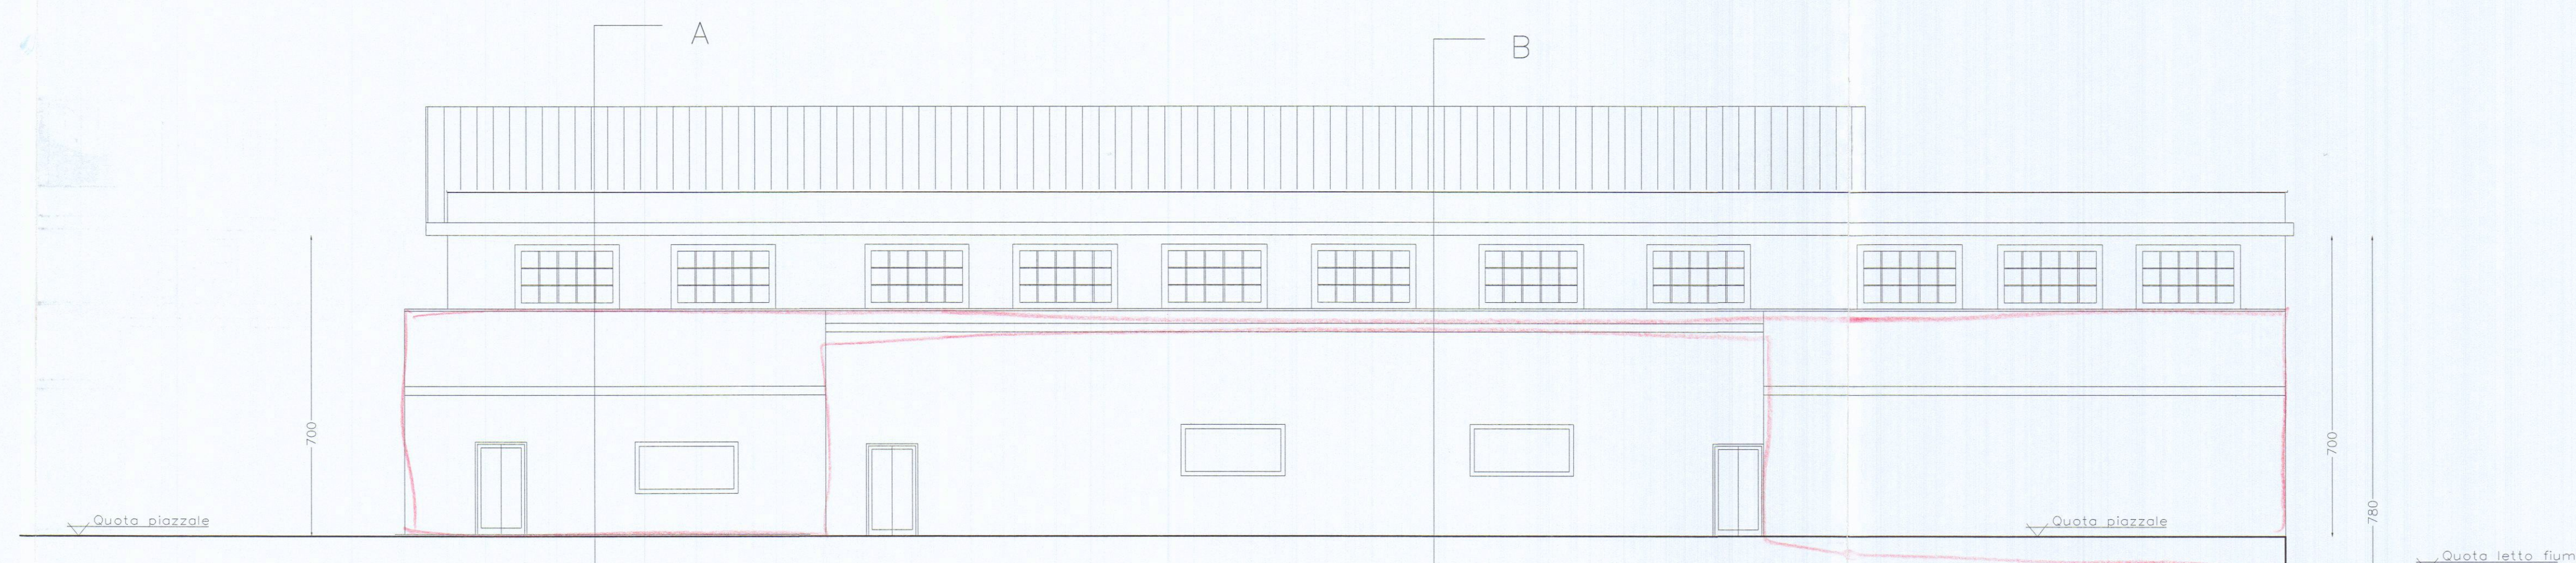

Prospetto lato So lato piazzale

COMUNE DI CARRARA
15 NOV. 2003

Nota generale

3		
2		
1		
N°	Revisione	Data

Progettista
STUDIO TECNICO
Andrea Francesco Ricci
Piazza A. Berica n°14 Carrara
Tel. 059/270000 Fax 059/270001
Cell. 333.11.11111

Progetto
COMUNE DI CARRARA
SETTORE URBANISTICO
RICHIESTA PARERE C.U.A.P. PROT. N. 86 DEL 12/11/03
ELABORATO GRAFICO ALLEGATO AL PARERE DEL 12/11/03
Il Responsabile del Settore Urbanistico
(Firma)

Progetto
COMUNE DI CARRARA
RICHIESTA PARERE C.U.A.P. PROT. N. 86 DEL 12/11/03
ELABORATO GRAFICO ALLEGATO AL PARERE DEL 12/11/03
Il Responsabile del Settore Urbanistico
(Firma)

Progetto
G.S.V. Marmi
Sig. Giacomo Sacchelli

Prospetto e sezioni progetto
Luglio 2003
Scala
1:100

3