




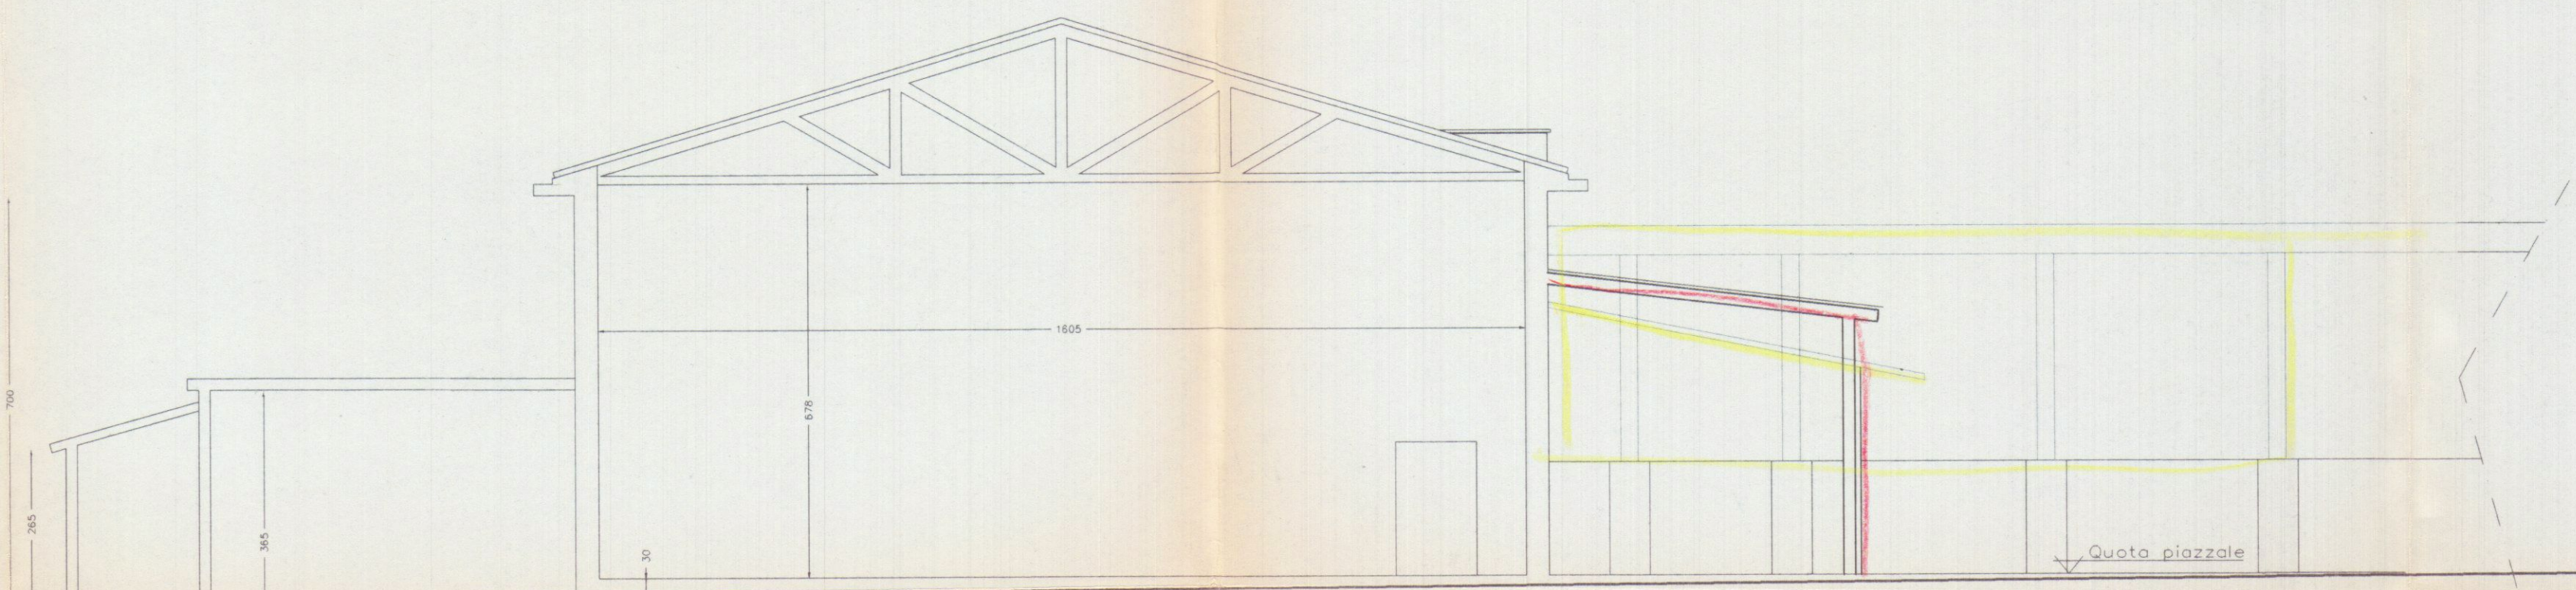


Sezione B-B

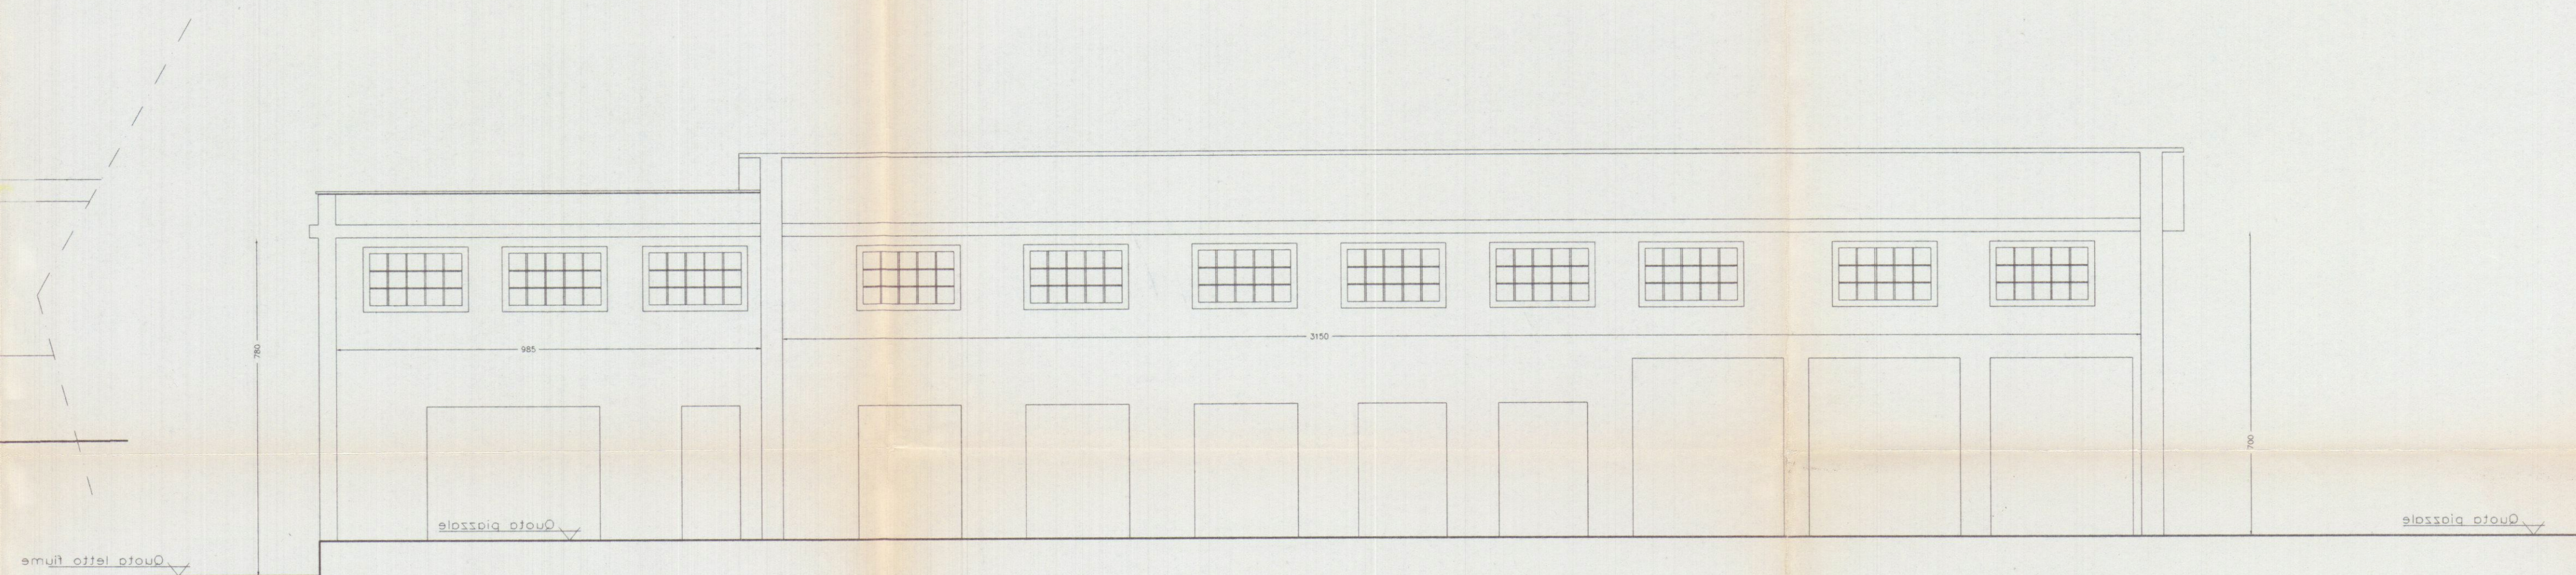

Sezione C-C

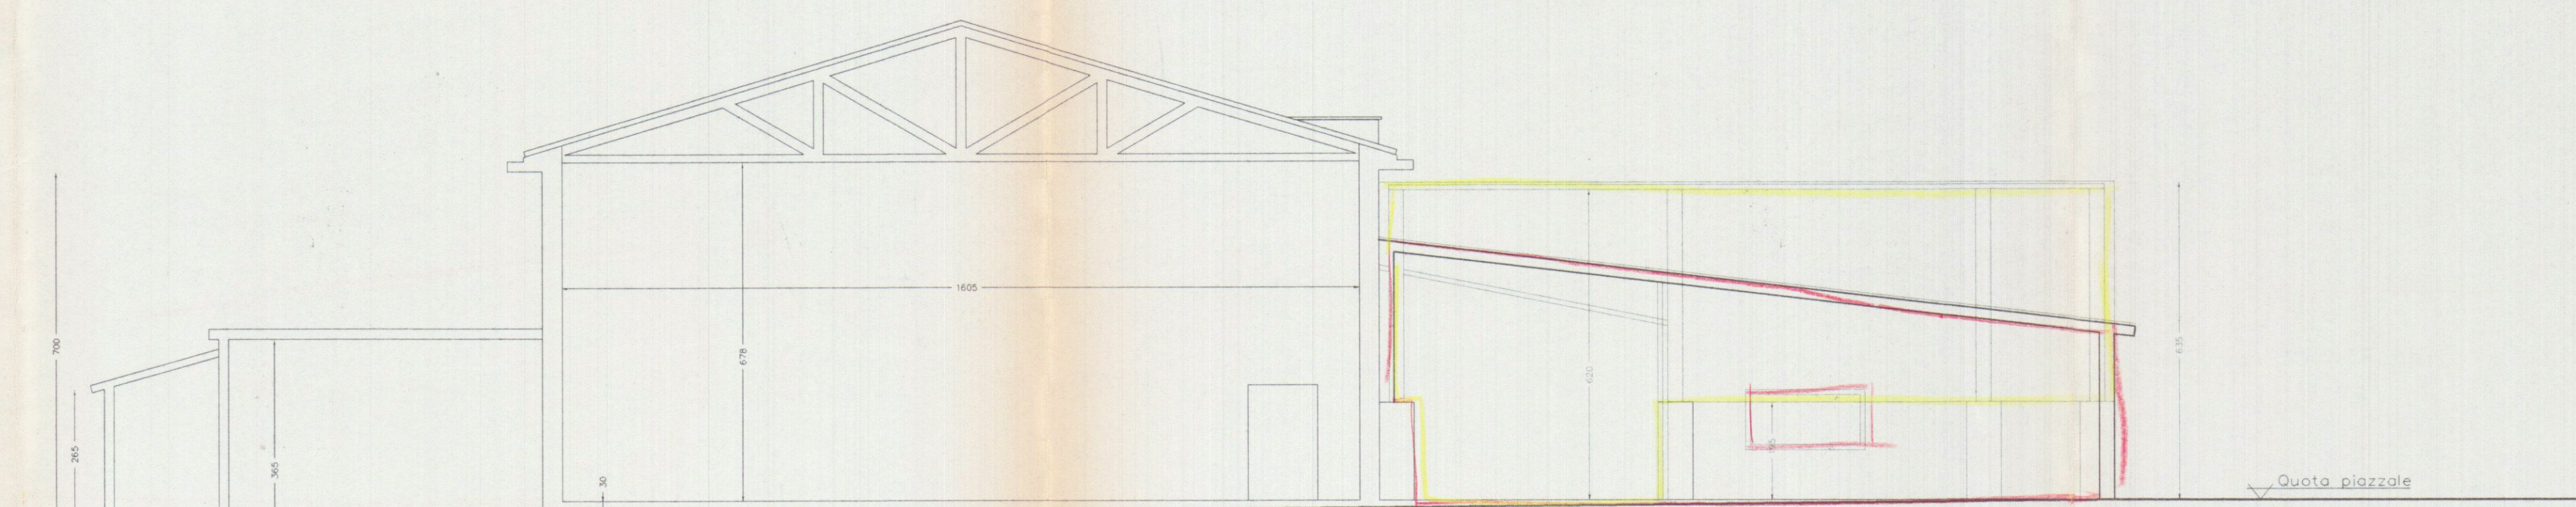


Sezione A-A

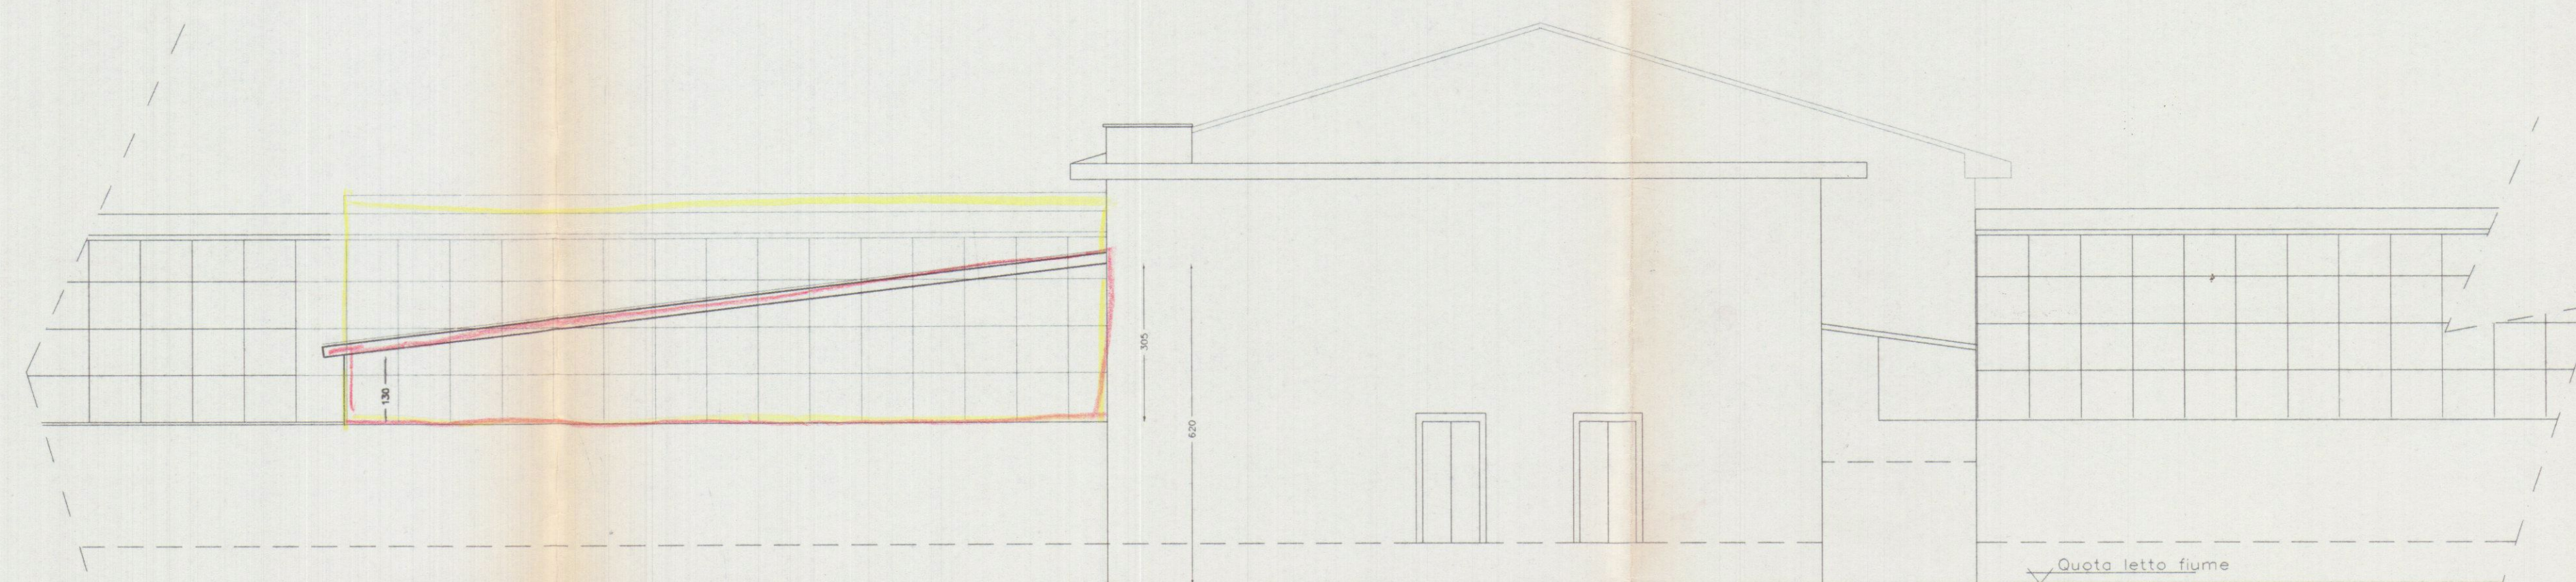


Prospetto lato SE lato fiume



Prospetto lato NO

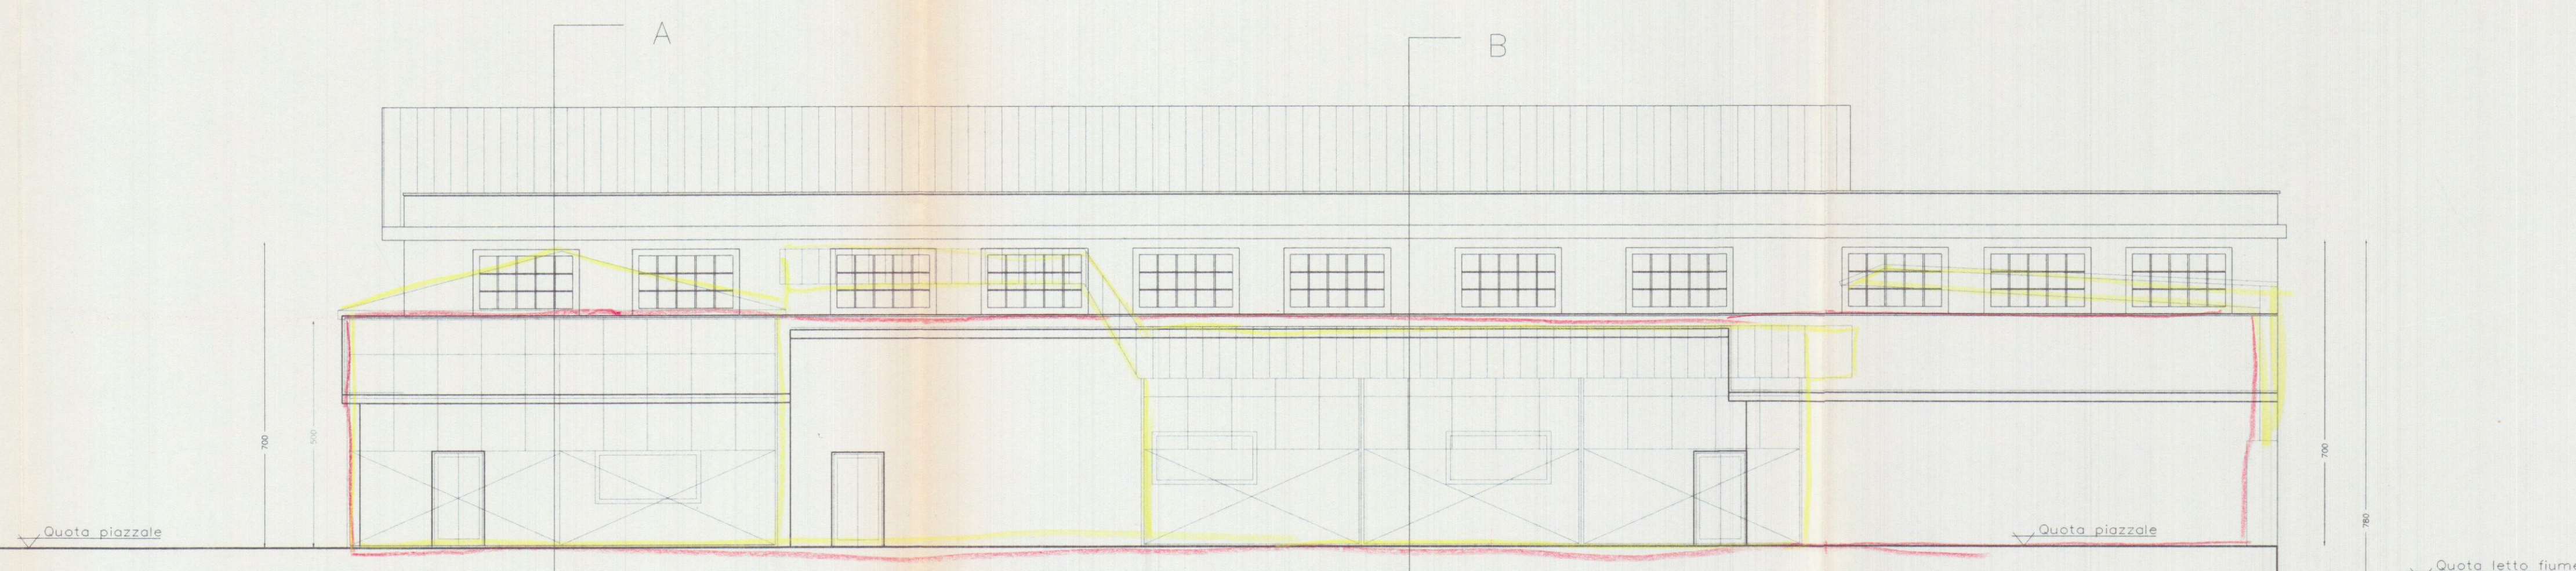

Prospetto lato So lato piazzale

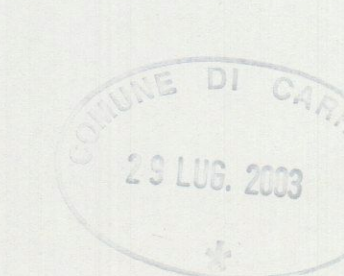

Note		
3		
2		
1		
N°	Revisione	Data

Progettista
STUDIO TECNICO
Andrea Francesco Ricci
Piazza A. Barbieri n°4 Carrara
Tel. 059/571111 Fax 059/571112
e-mail: andrea_ricci@studiotecnico.it

Progetto
COMUNE DI CARRARA
PROGETTO DI ADEGUAMENTO
IGENICO SANITARIO E RISANAMENTO
DI UN CAPANNONE INDUSTRIALE
SITO IN MARINA DI CARRARA
VIA CARROLLI N°2

Progettista
G.S.V. Marmi
Sig. Giacomo Sacchelli

Prospetti e sezioni rappresentati
Luglio 2003
Scala
1:100

Foglio
10