




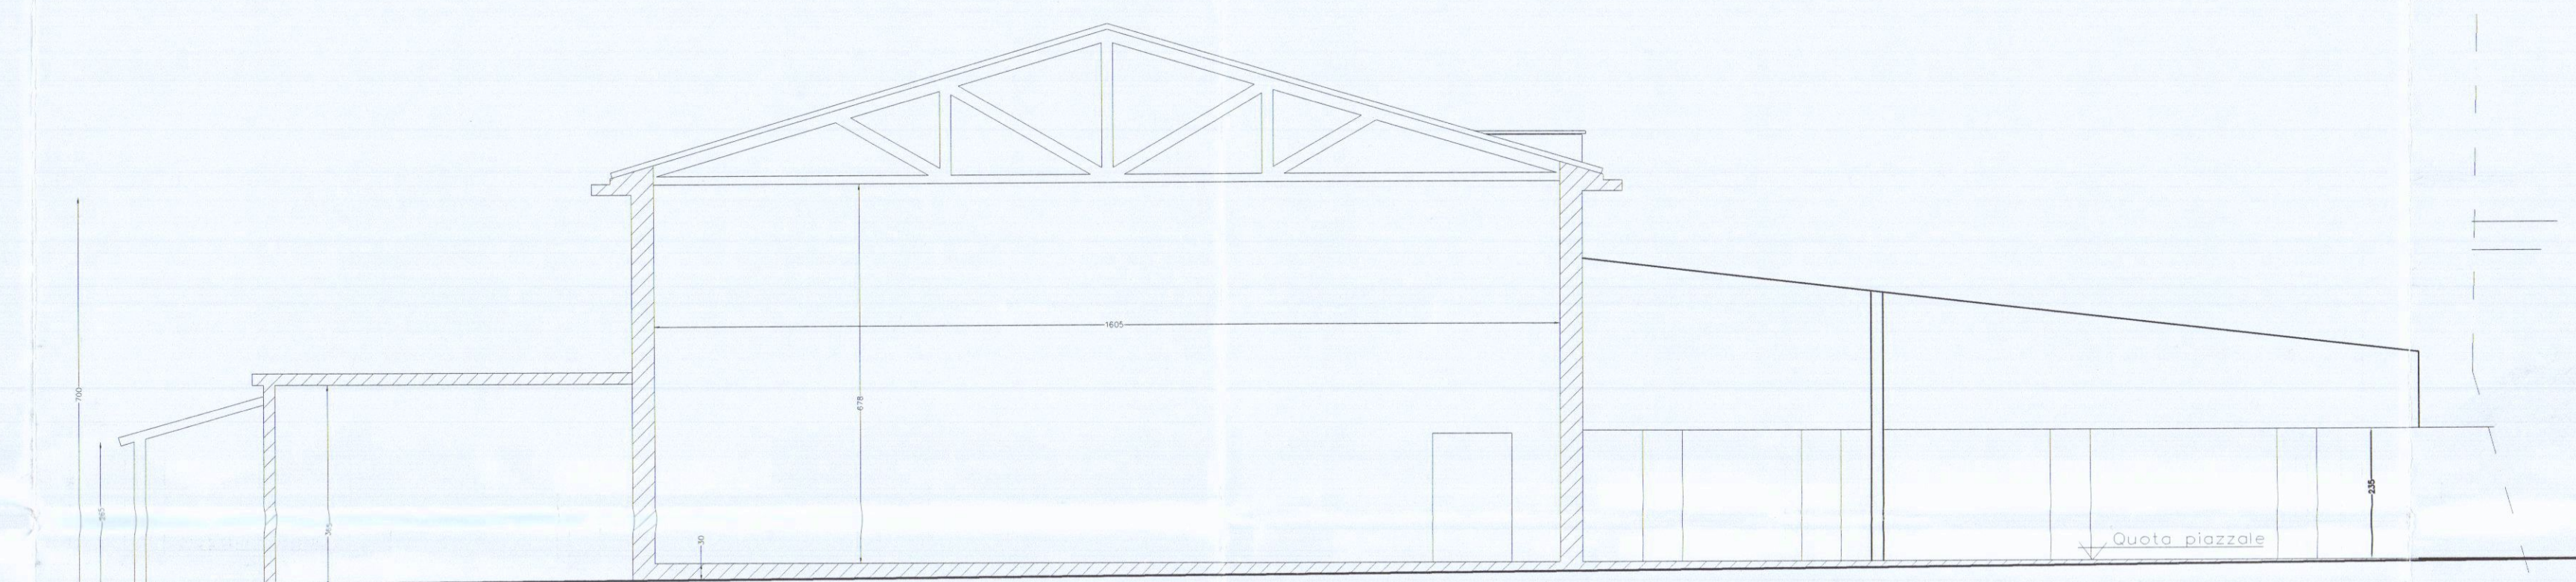

Sezione B-B

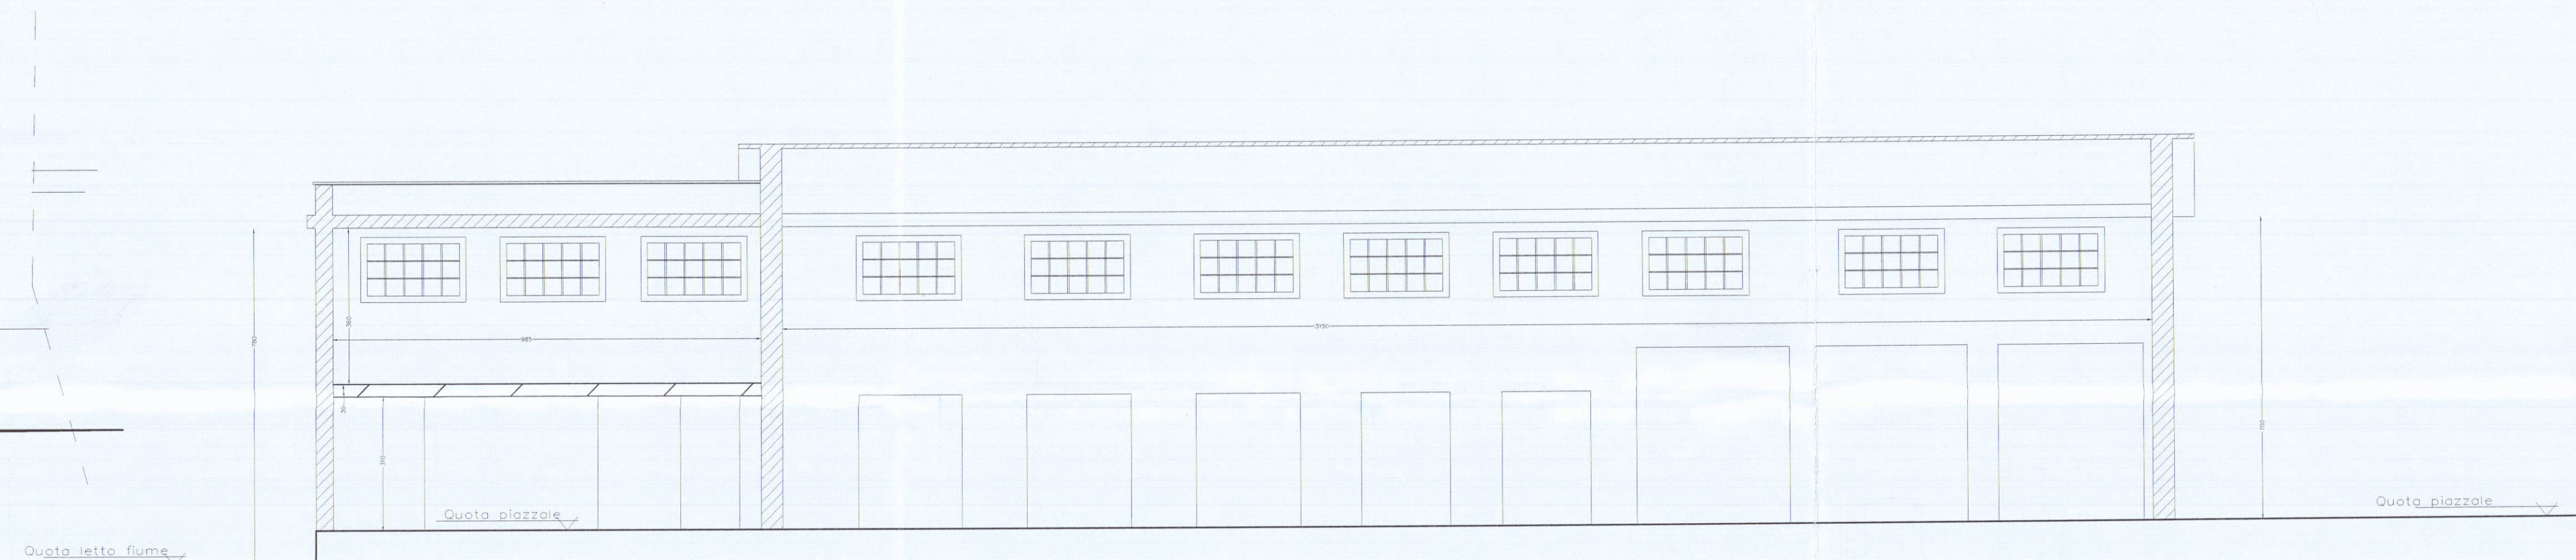


Sezione C-C

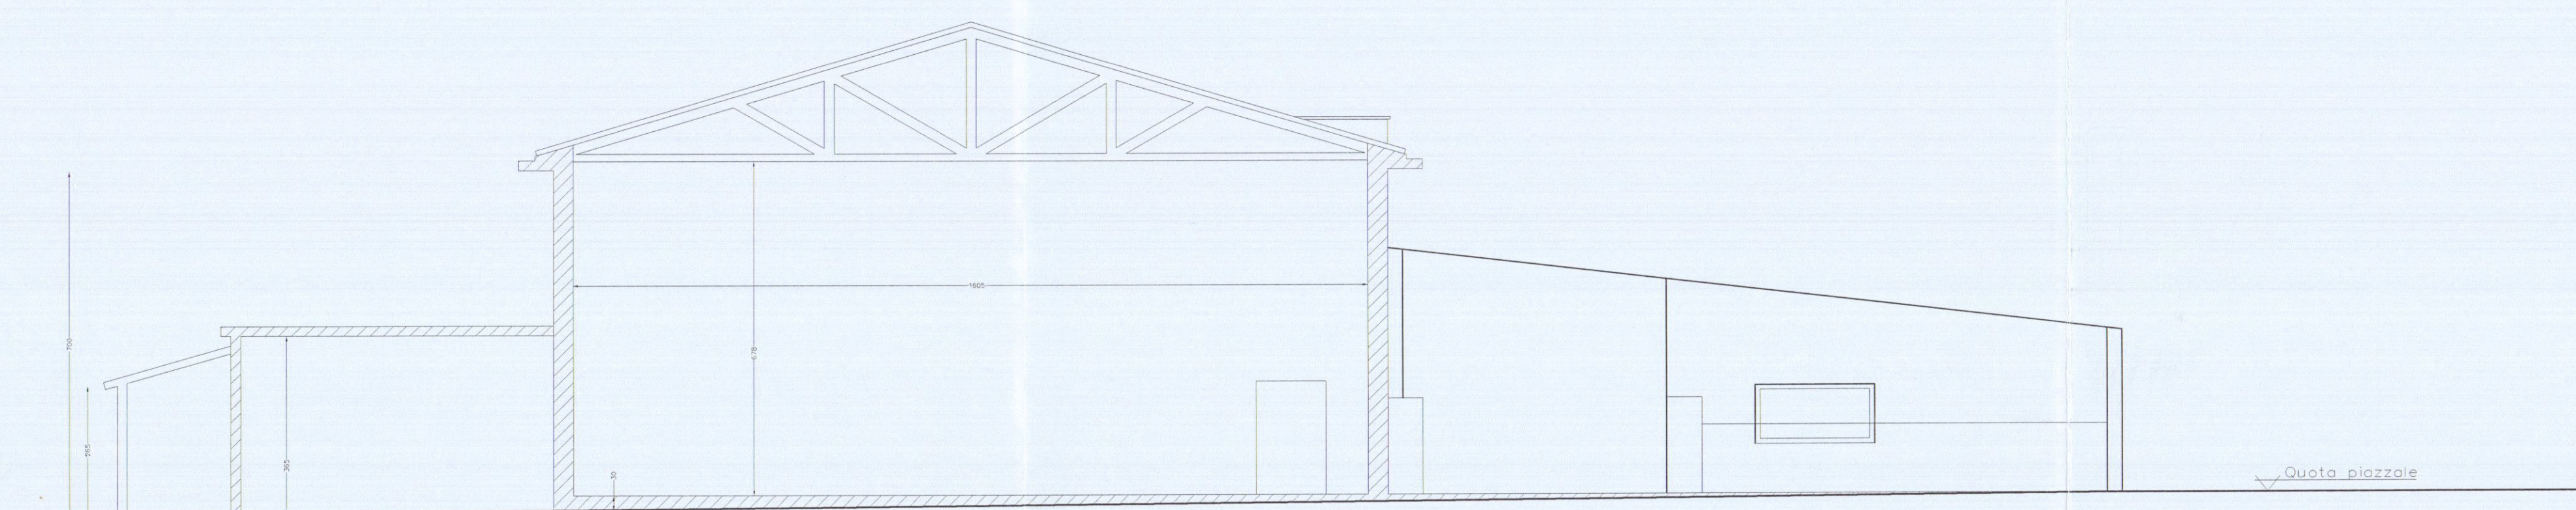


Sezione A-A



Prospetto lato SE lato fiume

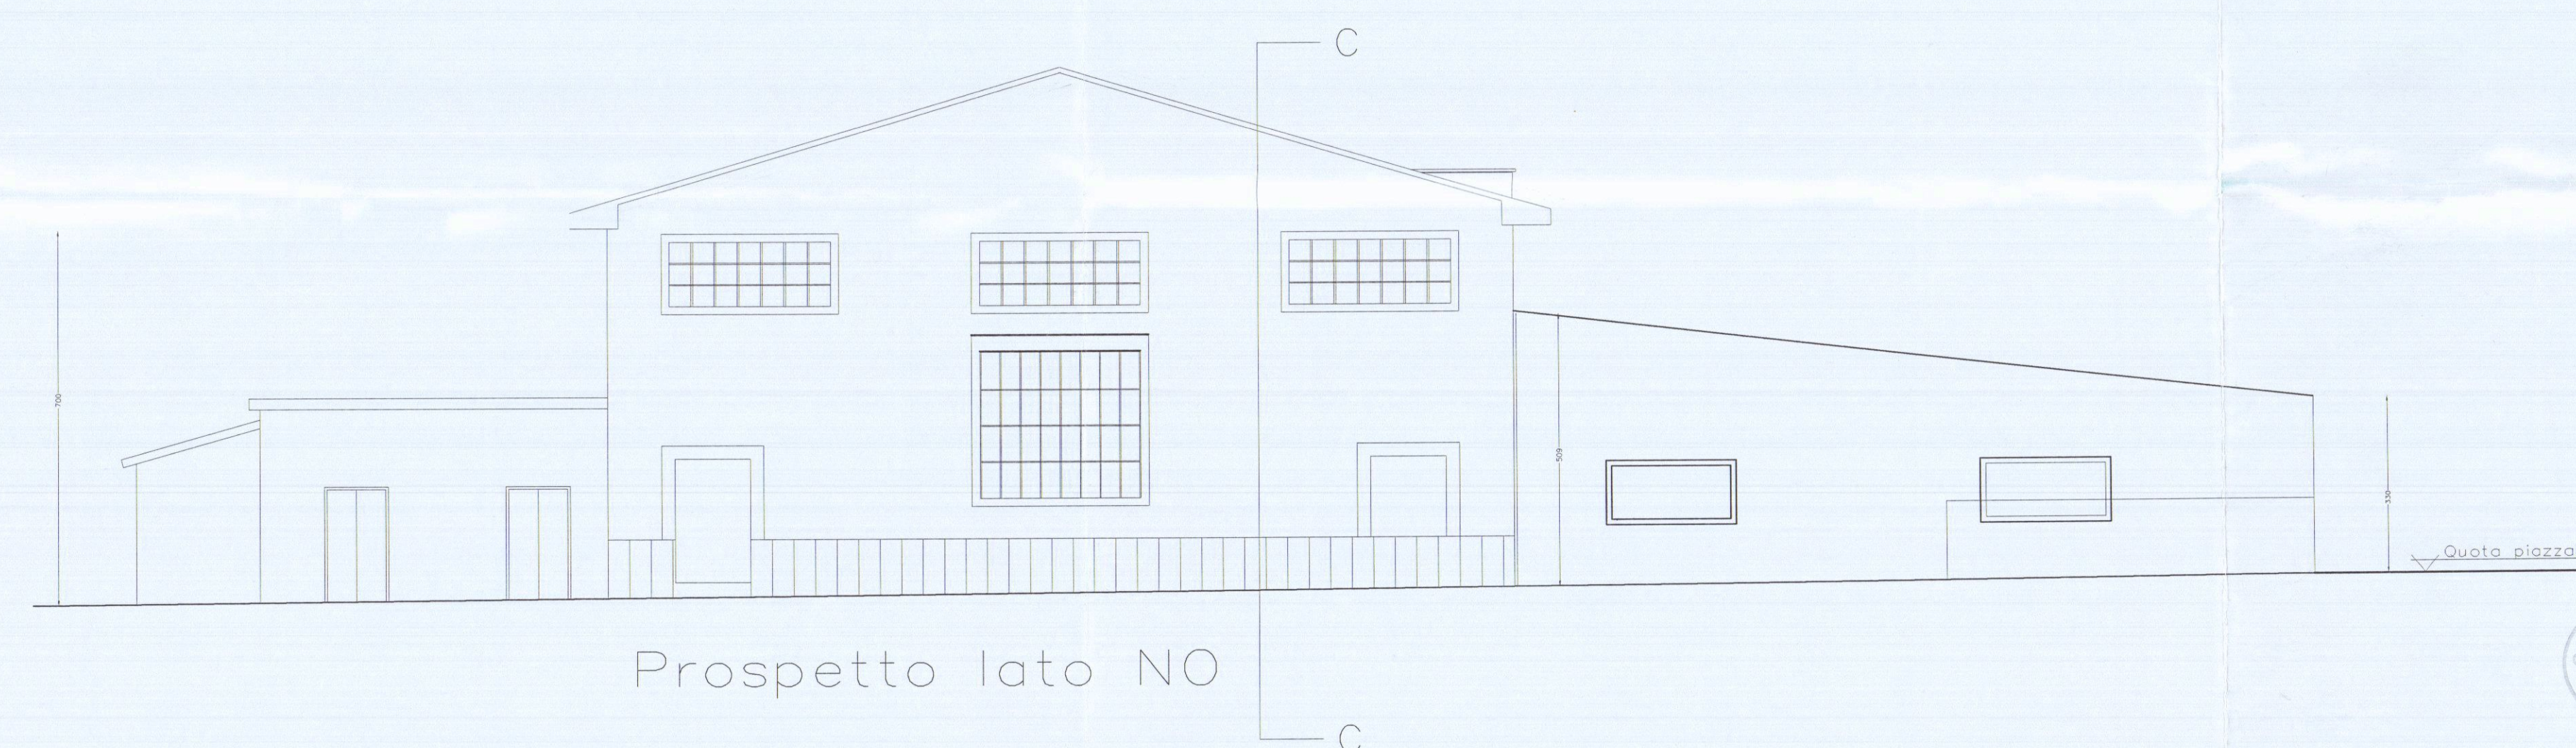

Prospetto lato NO

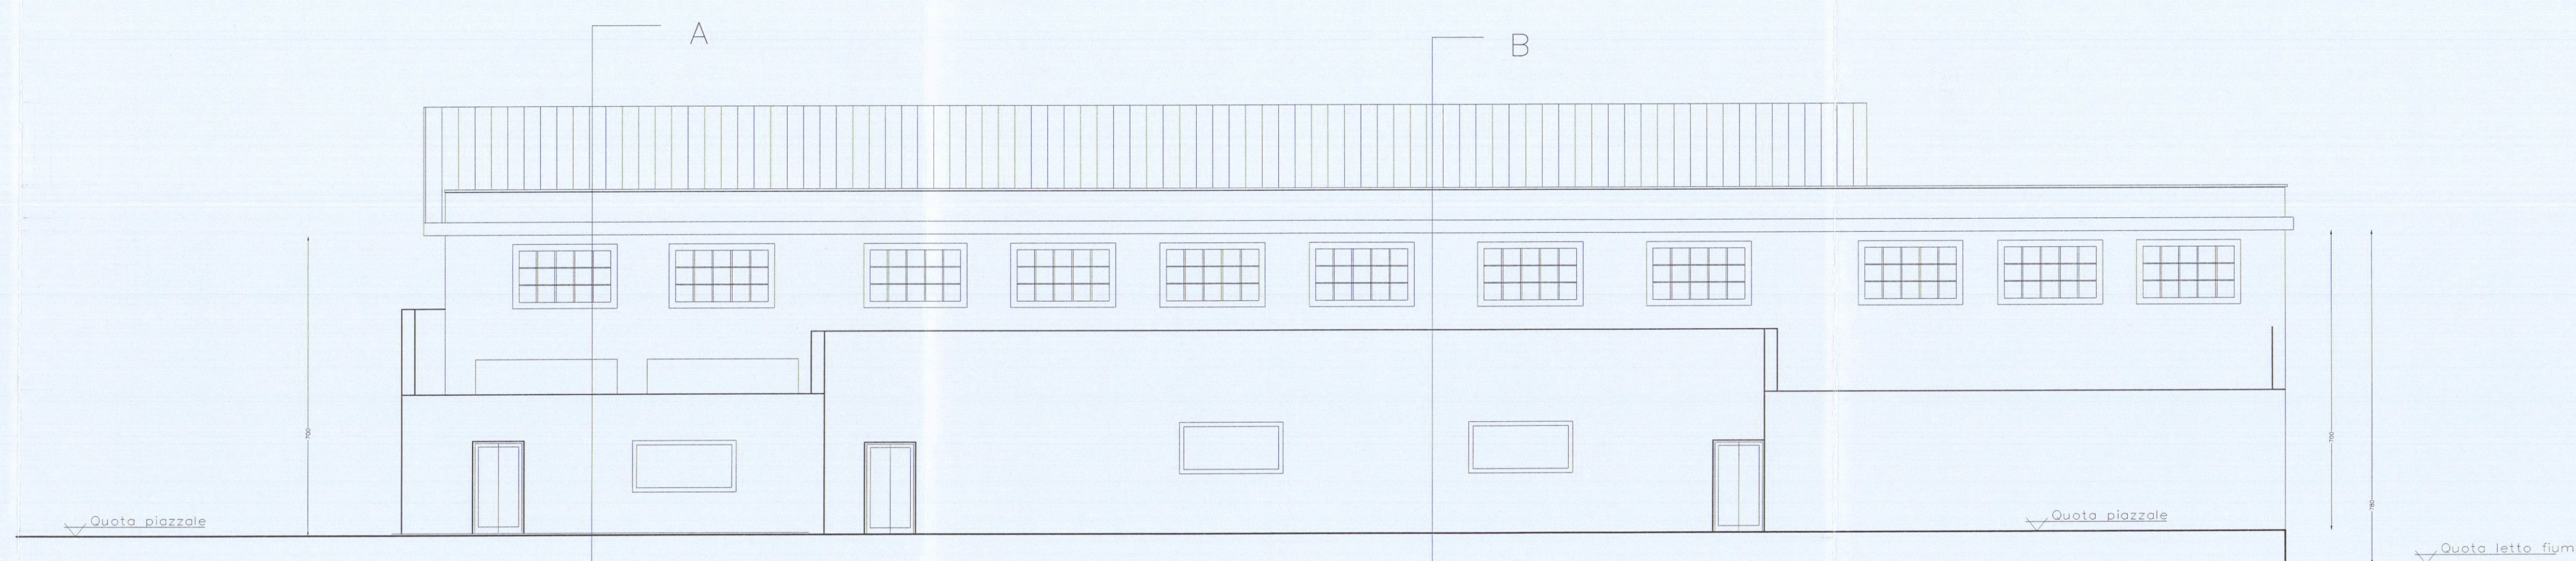

Prospetto lato So lato piazzale

Note generali		
3		
2		
1		
10 SET. 2003	Revisione	Data

Progettato
STUDIO TECNICO
Andrea Francesco Ricci
Piazza Albertica n°14 Carrara
Tel. 059/511111 Fax 059/511112
E-mail: studio@studiotecnico.it

Progetto
COMUNE DI CARRARA
PROGETTO IN SANATORIA AI
SENSI DELL'ART. 37 L.R. 27/09
DI UN CAPANNONE INDUSTRIALE
SITO IN MARINA DI CARRARA
VIA CAROLI N°2

Proprietario
G.S.V. Marmi
Sig. Giacomo Sacchelli

Progetto
PROSPETTI E SEZIONI ILLUSTRATIVE
Data
AGOSTO 2003
Scala
1:100
Foglio
5