
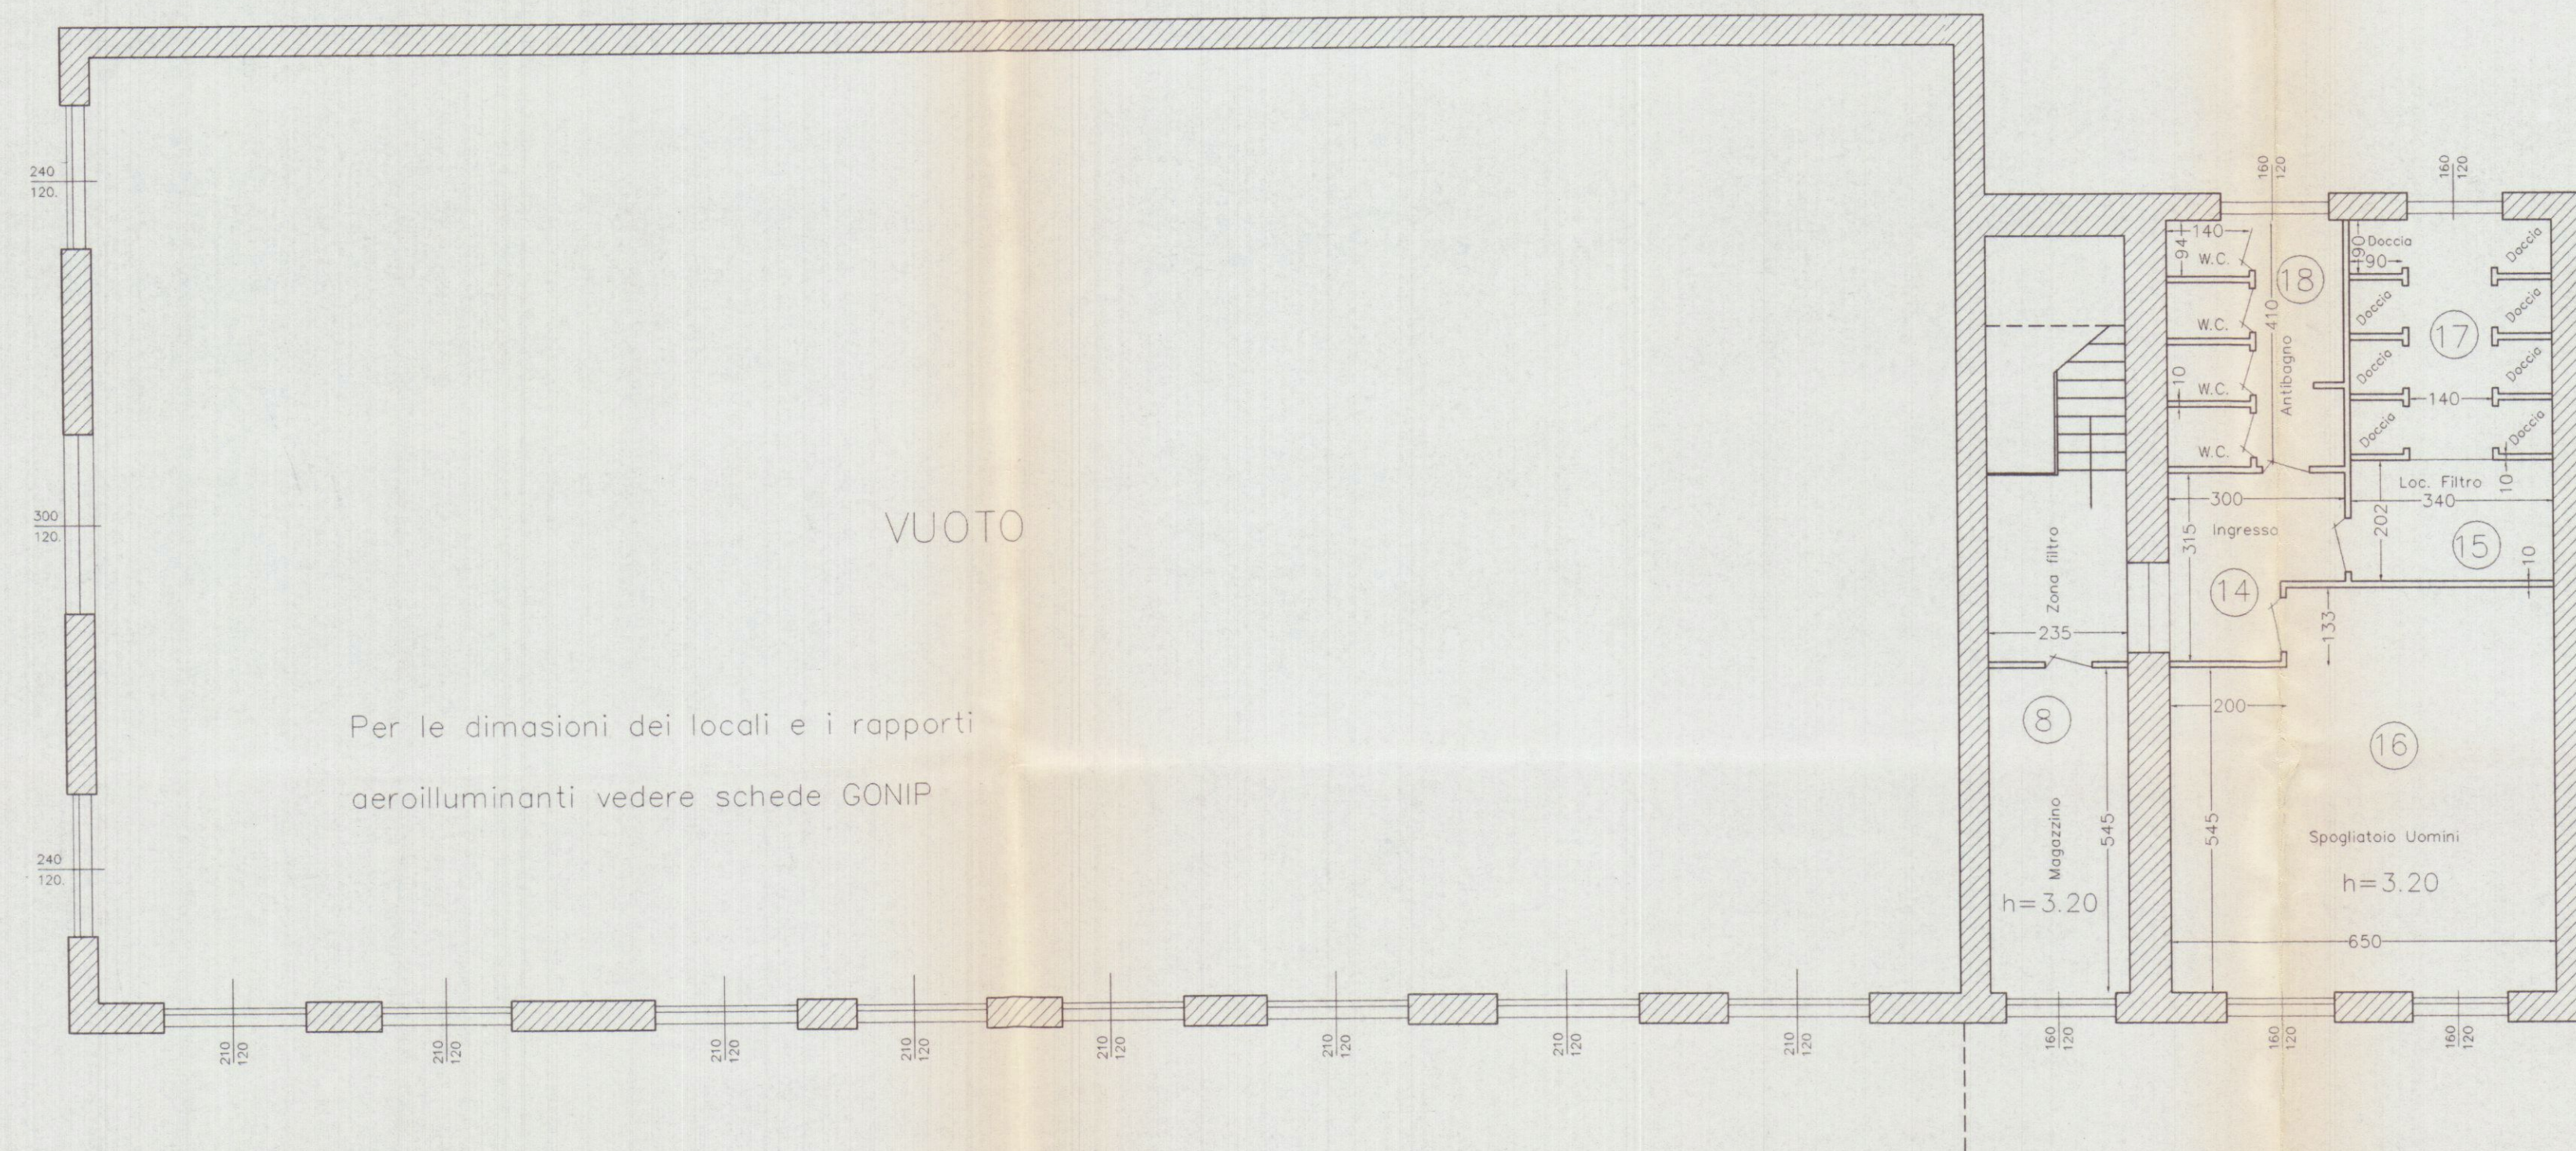


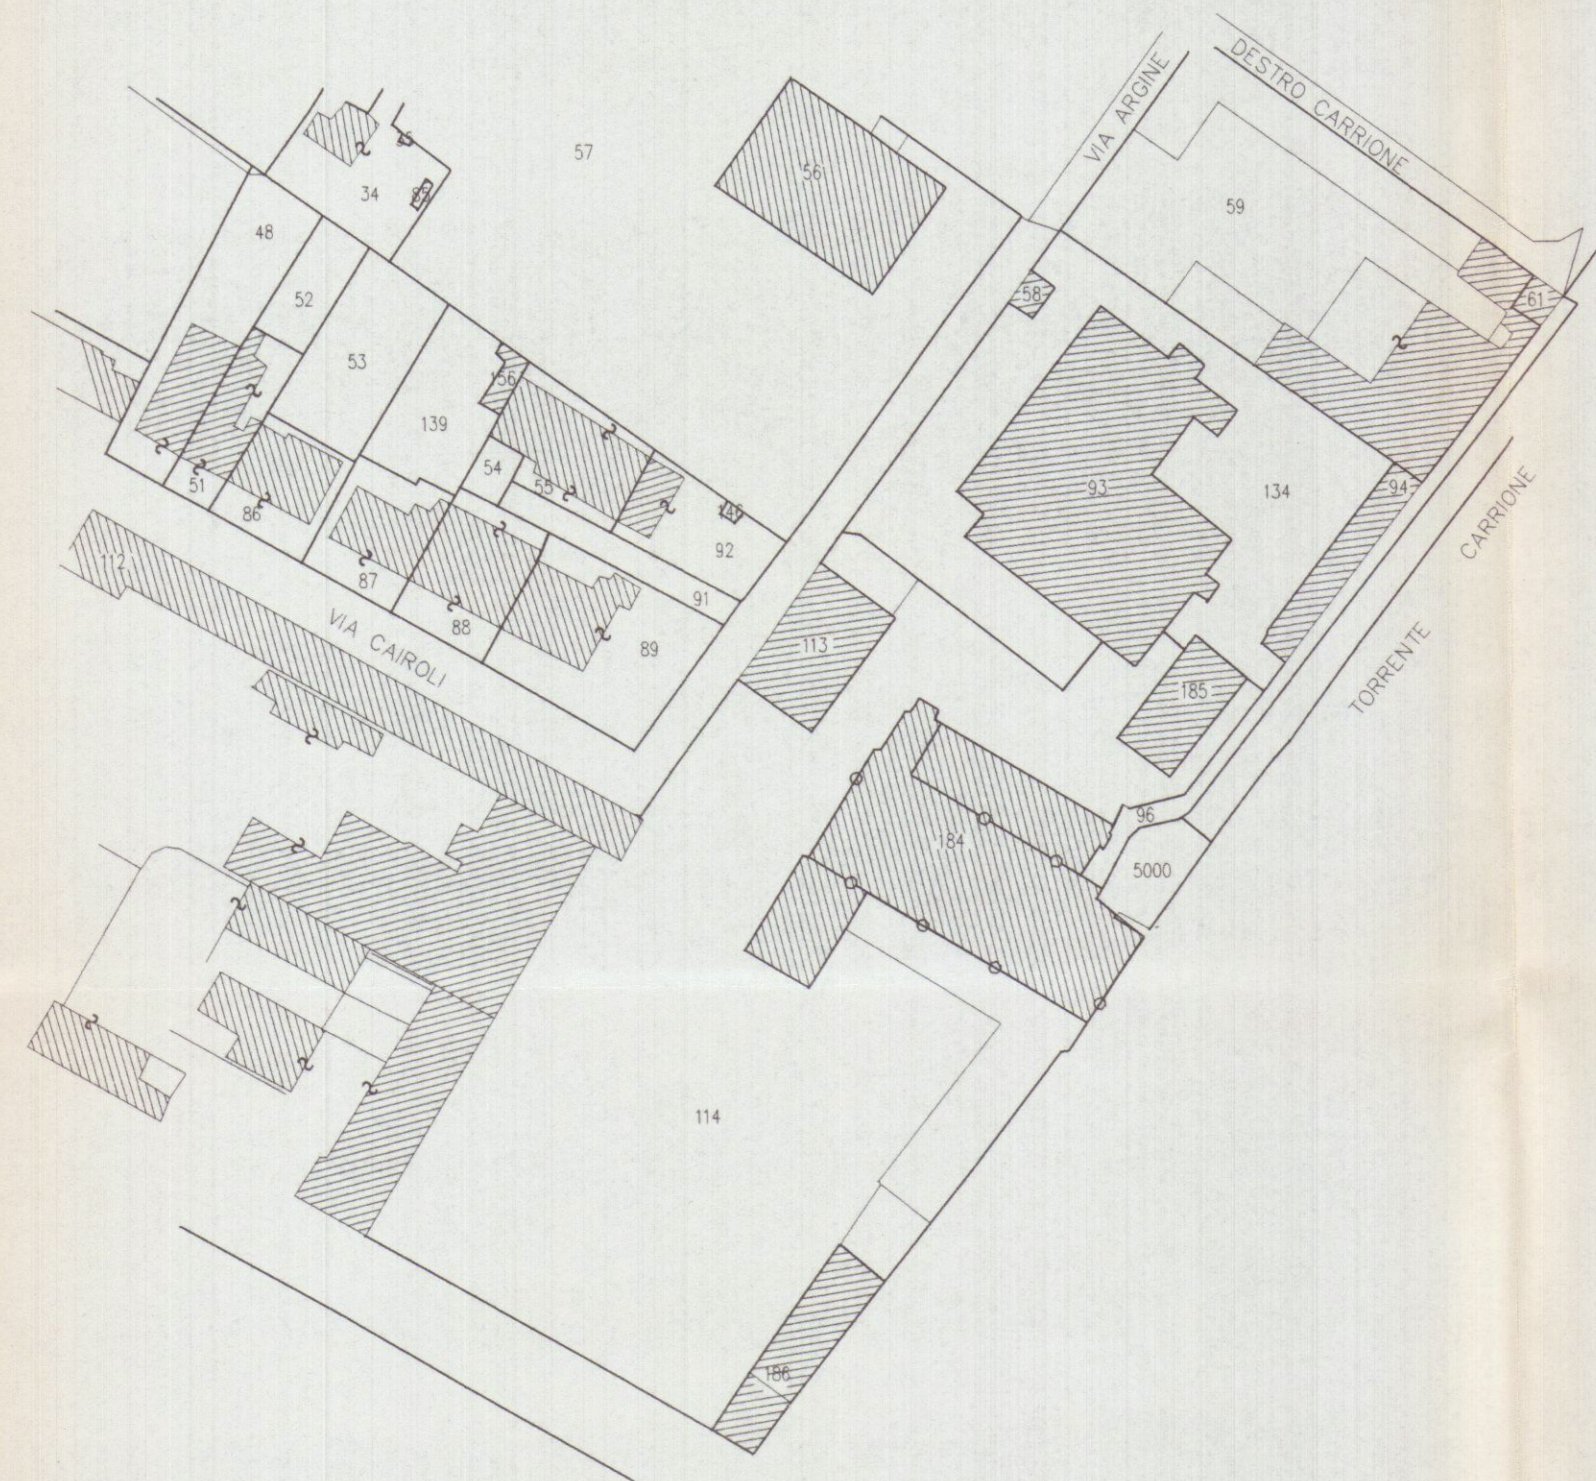

PIANO PRIMO
scala 1:200

SUPERFICI E VOLUMI PROGETTO

A - Deposito sup. 325 mq. Vol. 1878 Mc. INVIARI	
B - Laboratorio sup. 172 mq. Vol. 756,80 Mc. OGGETTO DI	
C - Laboratorio sup. 108 mq. Vol. 637,20 Mc. OGGETTO DI	
D - Laboratorio sup. 81,76 mq. Vol. 433,32 Mc. INVIARI	
E - Laboratorio sup. 136,13 mq. Vol. 612,68 Mc. OGGETTO DI	
F - Laboratorio sup. 145,04 mq. Vol. 609,28 Mc. OGGETTO DI	
G - Garages sup. 72,15 mq. Vol. 270,54 Mc. INVIARI	
H - Capanna eletti sup. 30,21 mq. Vol. 105,78 Mc.	
I - Laboratorio sup. 547,60 mq. Vol. 4764,12 Mc.	
J - Servizi (ex laboratorio) sup. 153,73 mq. Vol. 499,62 Mc.	
K - Servizi su soppalco (ex laboratorio) sup. 153,73 mq. Vol. 499,62 Mc.	
L - Laboratorio sup. 192,24 mq. Vol. 880,43 Mc.	
M - Riscaldamento sup. 33,33 mq. Vol. 83,25 Mc.	
N - Ufficio sup. 142,68 mq. Vol. 856,08 Mc.	
O - Uffici e abitazioni sup. 219,60 mq. Vol. 2357,94 Mc.	
P - Deposito Abit. e magazz. sup. 225,18 mq. Vol. 1254,34 Mc.	
Q - Spogliatoio sup. 23,20 mq. Vol. 75,40 Mc.	
R - Piazzale sup. 7254 mq. circa	



TOTALE Superficie coperta progetto 2607,84 Mc.
TOTALE Volumi progetto 16674,35 Mc.
TOTALE Superficie scoperta 7254,00 Mc.

SUPERFICI E VOLUMI ESISTENTI

A - Deposito sup. 325 mq. Vol. 1878 Mc.	
B - Laboratorio sup. 280 mq. Vol. 1652 Mc.	
C - Laboratorio sup. 81,76 mq. Vol. 433,32 Mc.	
D - Laboratorio sup. 136,13 mq. Vol. 612,68 Mc.	
E - Laboratorio sup. 145,04 mq. Vol. 609,28 Mc.	
F - Garages sup. 72,15 mq. Vol. 270,54 Mc.	
G - Capanna eletti sup. 30,21 mq. Vol. 105,78 Mc.	
H - Laboratorio sup. 547,60 mq. Vol. 4764,12 Mc.	
I - Servizi (ex laboratorio) sup. 153,73 mq. Vol. 499,62 Mc.	
J - Servizi su soppalco (ex laboratorio) sup. 153,73 mq. Vol. 499,62 Mc.	
K - Laboratorio sup. 192,24 mq. Vol. 880,43 Mc.	
L - Ufficio sup. 142,68 mq. Vol. 856,08 Mc.	
M - Uffici e abitazioni sup. 219,60 mq. Vol. 2357,94 Mc.	
N - Deposito Abit. e magazz. sup. 225,18 mq. Vol. 1254,34 Mc.	
O - Spogliatoio sup. 23,20 mq. Vol. 75,40 Mc.	
P - Piazzale sup. 7254 mq. circa	

TOTALE Superficie coperta esistente 2607,84 Mc.
TOTALE Volumi esistenti 17215,52 Mc.
TOTALE Superficie scoperta 7254,00 Mc.

Differenza tra SUP. ESISTENTE e SUP. PROGETTO (2607,84-2607,84)= 0,00 Mc.
Differenza tra VOLUME ESISTENTE e VOLUME PROGETTO (17215,52-16674,35)= -541,17 Mc.

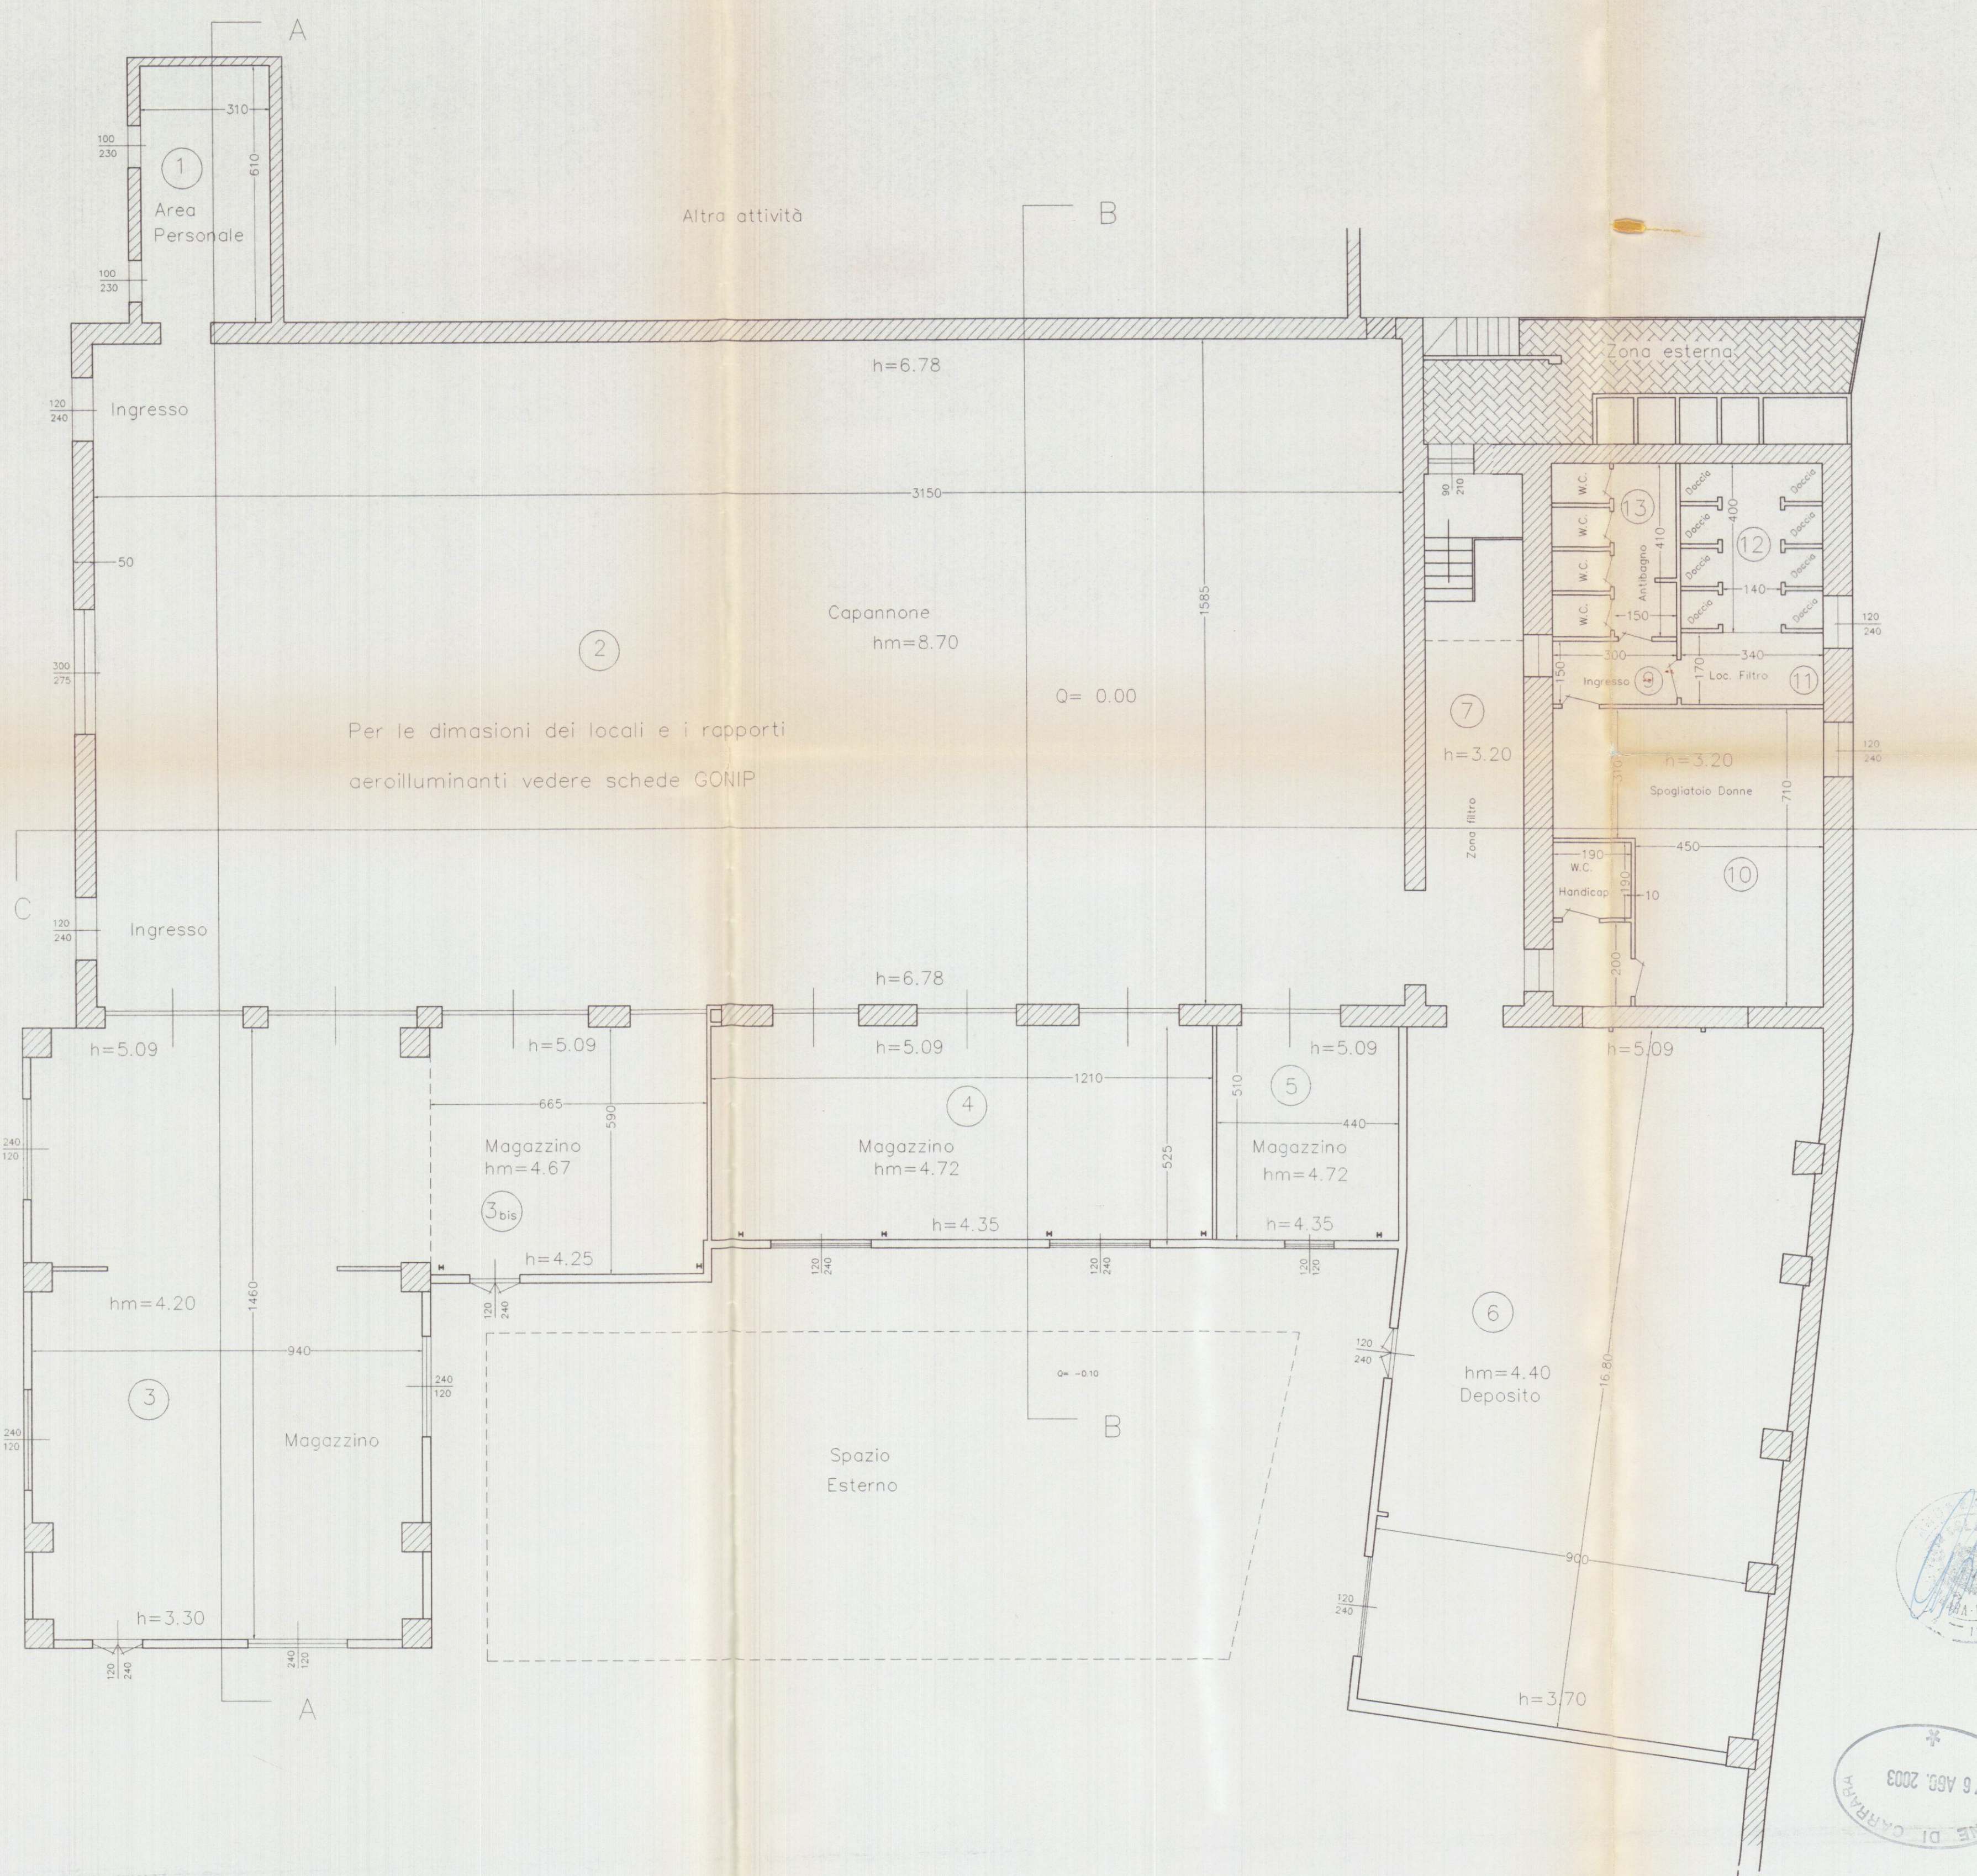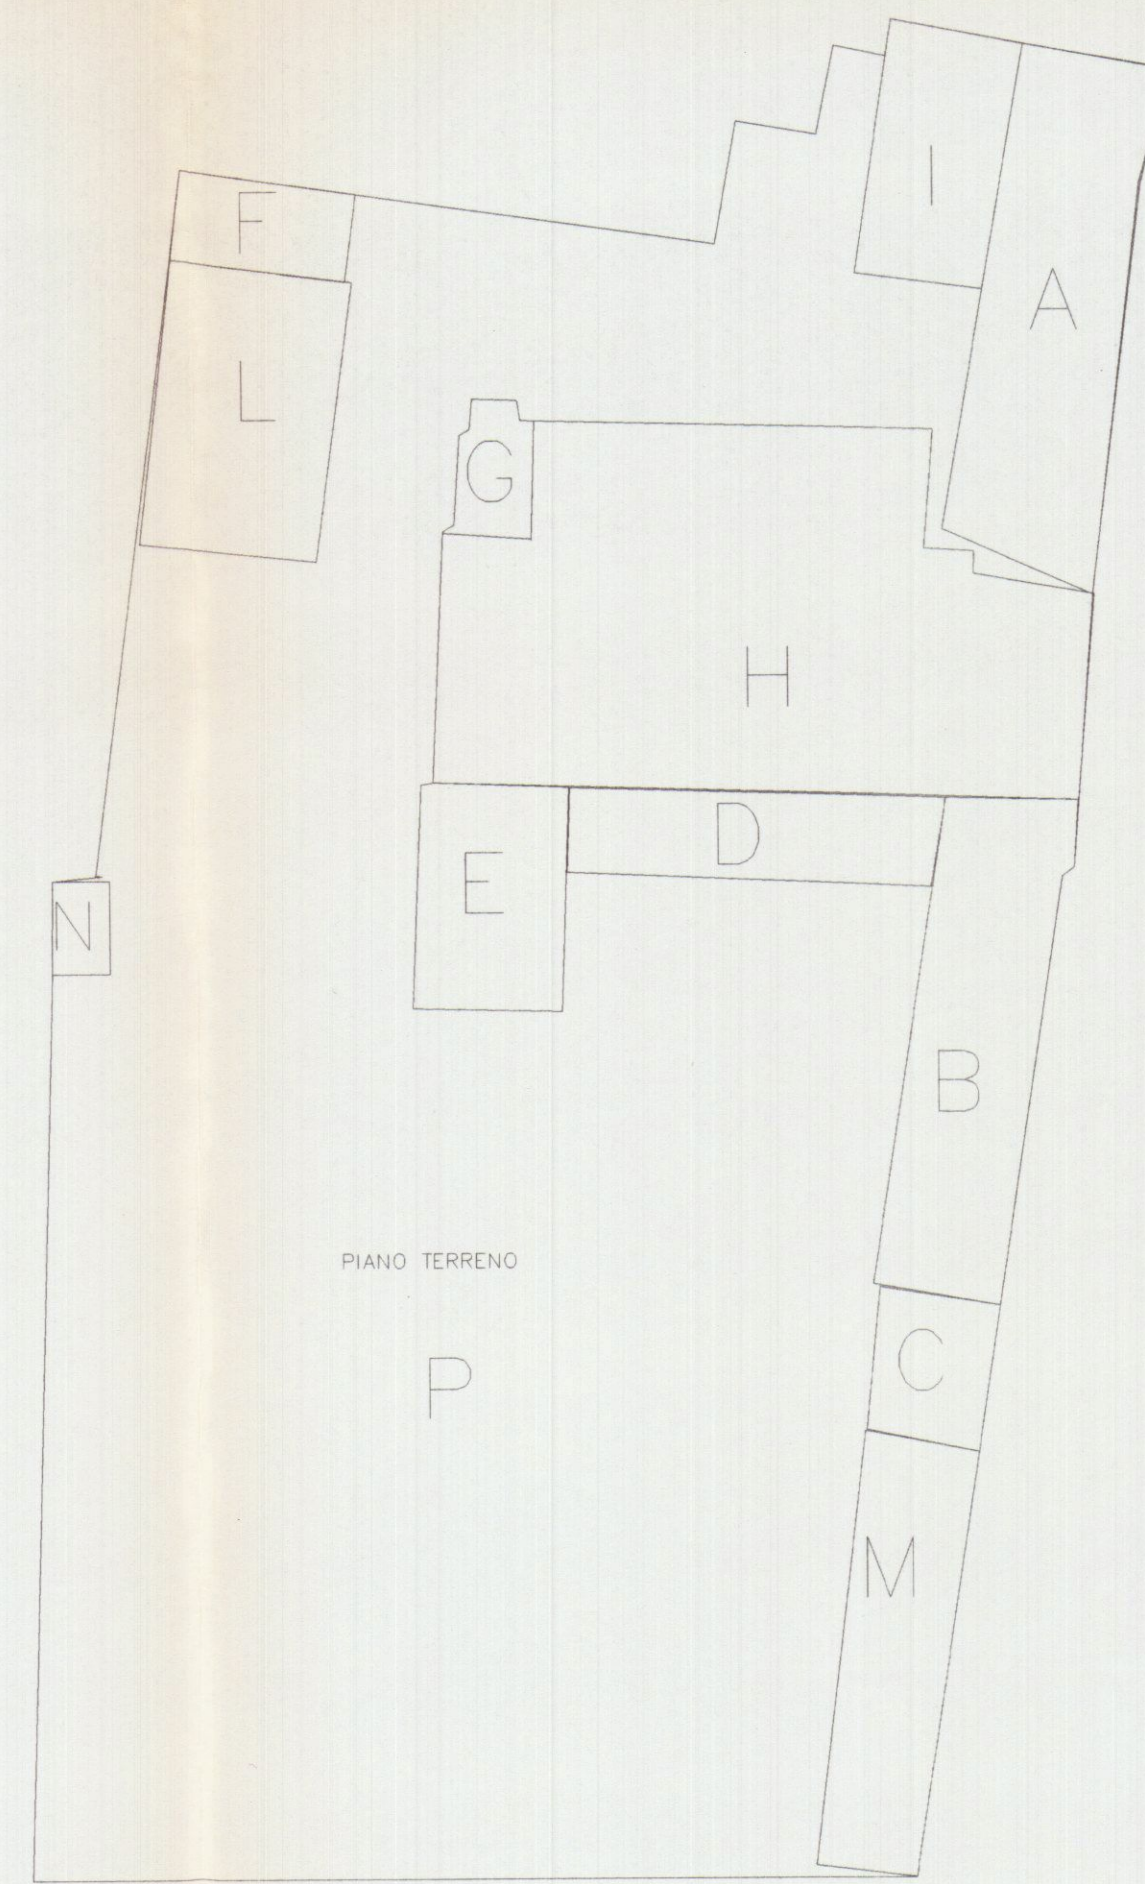

PIANO TERRENO
scala 1:200

Note generali	
Edificio oggetto dei lavori	
3	
2	
1	
N°	Revisione
Data	
Progettato da	
STUDIO TECNICO	
Andrea Francesco Ricci	
Progettato da	
COMUNE DI CARRARA	
ESTRATTO DI MAPPA RELATIVA	
ALL'ANNO 1950 OGGETTO DI	
MANUTENZIONE ORDINARIA AI SENSI	
DELL'ART. 6 DEL D.L. 11/1/1978	
Progettato da	
G.S.V. Mami s.r.l.	
Scalatura	
PLANIMETRIA	
Luglio 2003	
VARE	
11	