

PIANO TERRENO

Altra attività

B

Ingresso


PORZIONE DI FABBRICATO NO OGGETTO DI SANATORIA

Q= 0.00

Q= -0.10

Spazio
Esterno

PIANO PRIMO

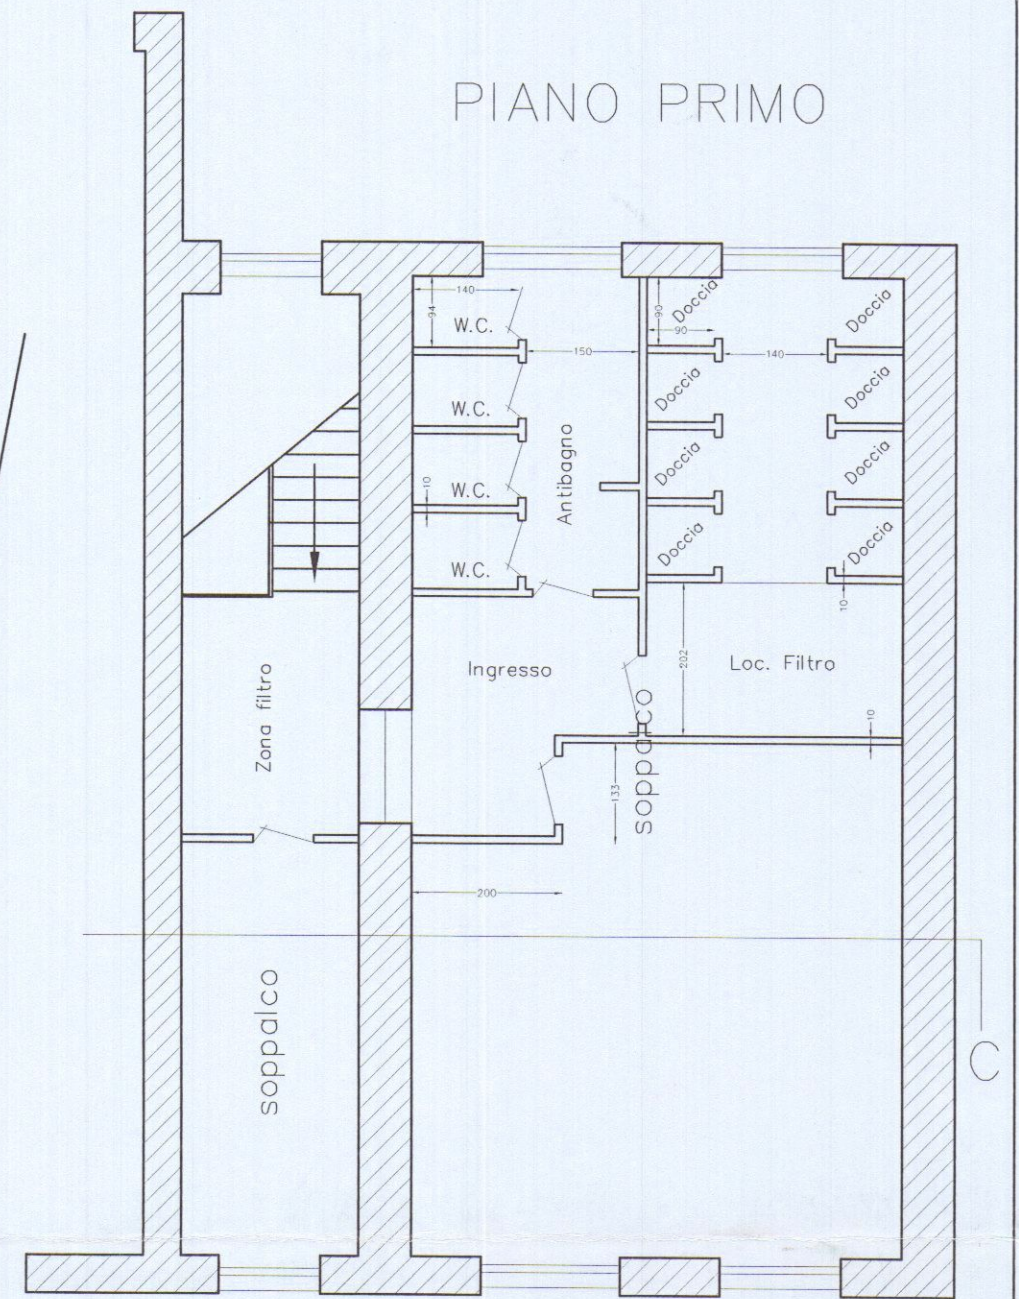

Note generali

3		
2		
1		
N°	Revisione	Data

Progettista
STUDIO TECNICO
Andrea Francesco Ricci
Piazza Alberica n°4 Carrara
Telefono 0585770114 Fax 0585757098
e-mail andrea_ricci@libero.it

Progetto
COMUNE DI CARRARA

PROGETTO IN SANATORIA AI
SENSI DELL'ART 37 L.R. 52/99
DI UN CAPANNONE INDUSTRIALE
SITO IN MARINA DI CARRARA
VIA CAIROLI N° 2

Proprietario
G.S.V. Marmi
Sig. Giacomo Sacchelli

Progetto
PIANTE RICOSTRUZIONI
Data
AGOSTO 2003
Scala
1:100

Tavola
3

