




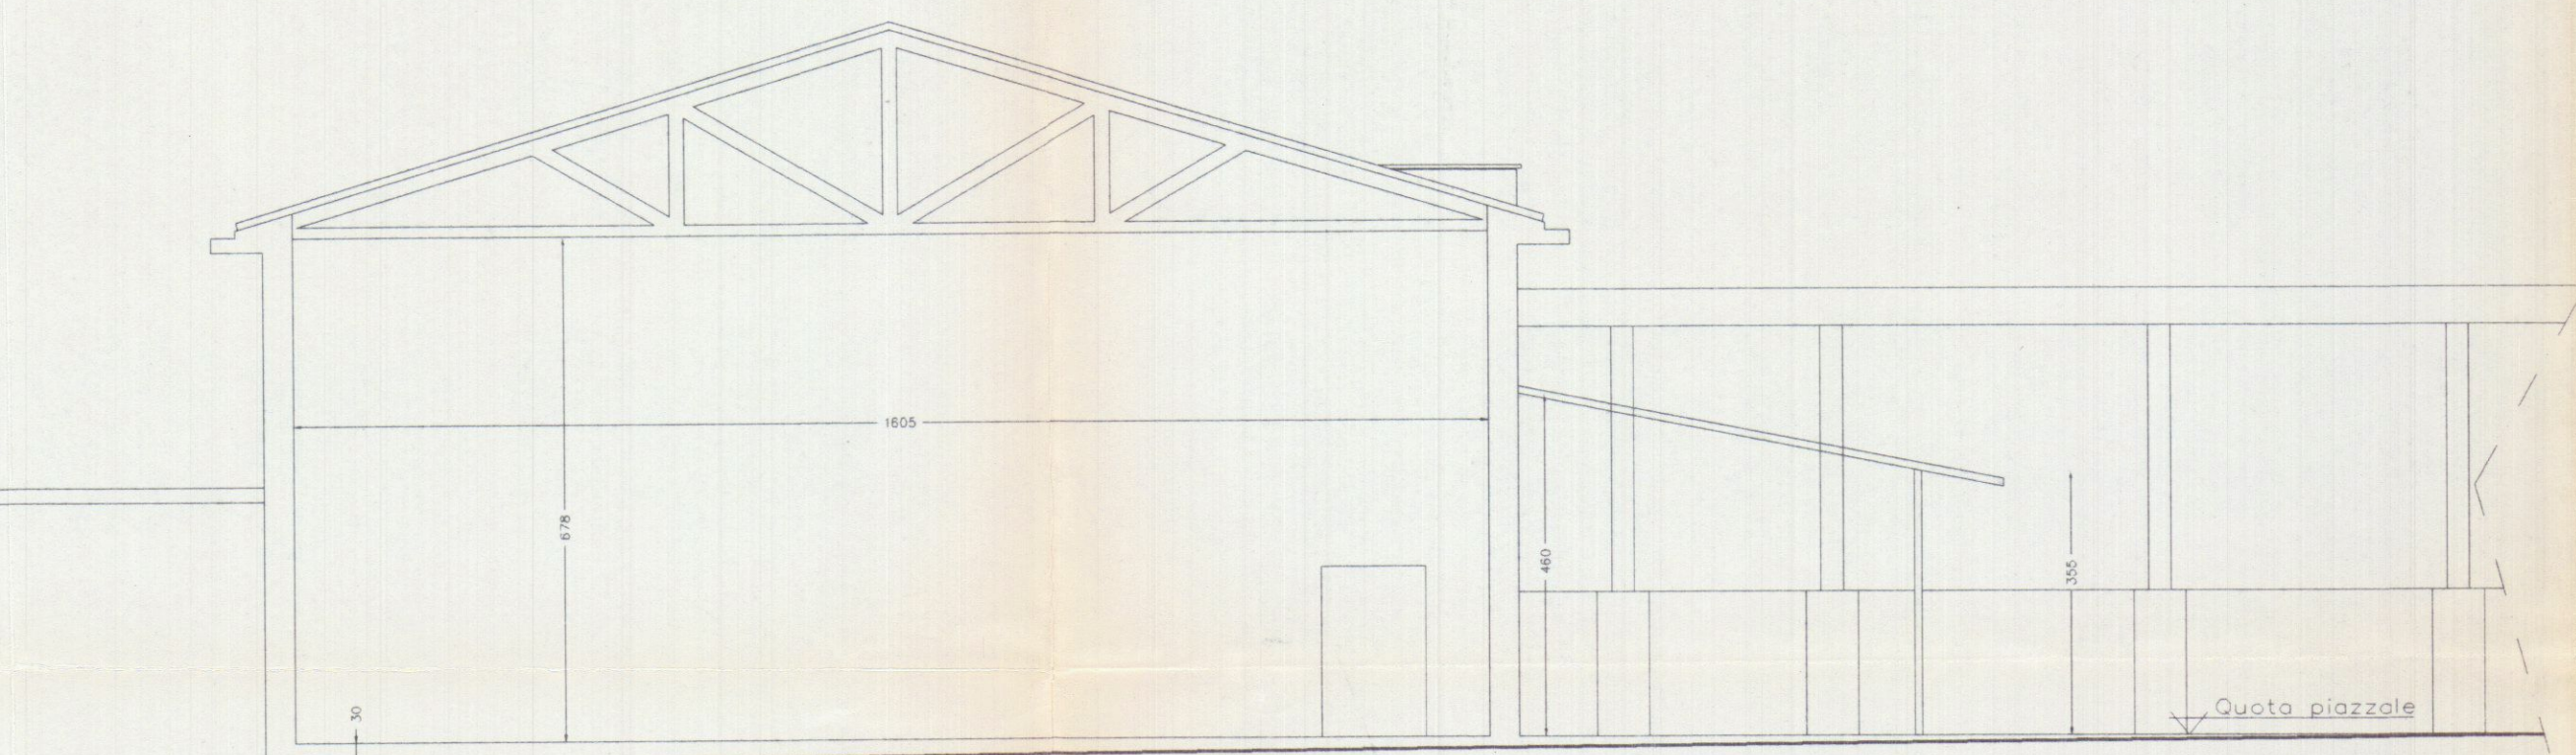


Sezione B-B

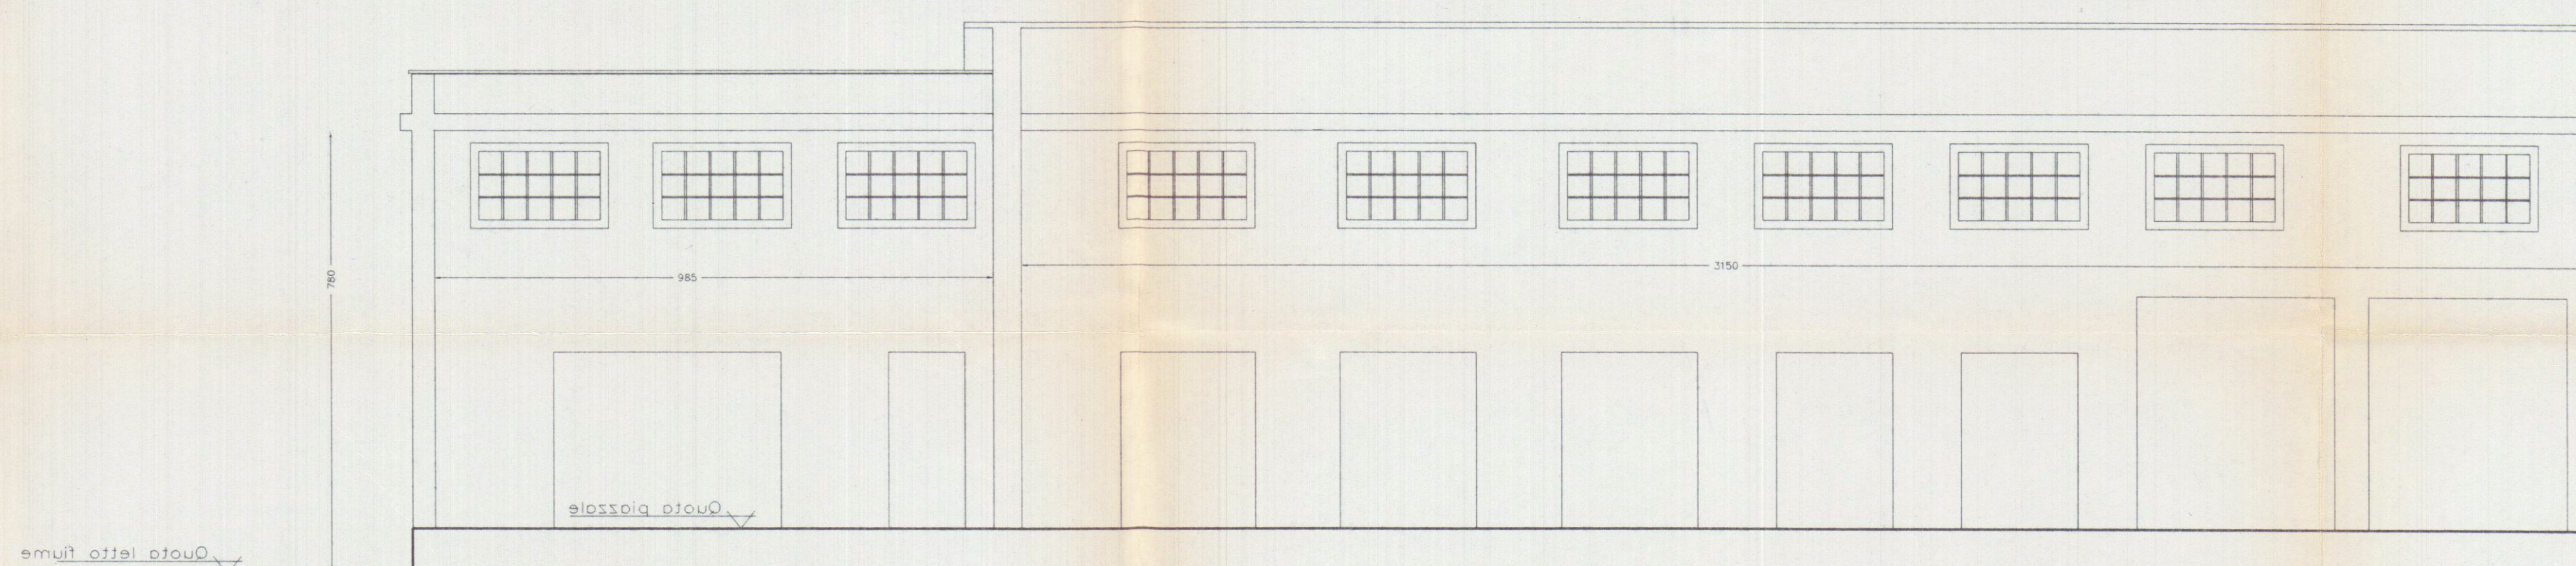

Sezione C-C

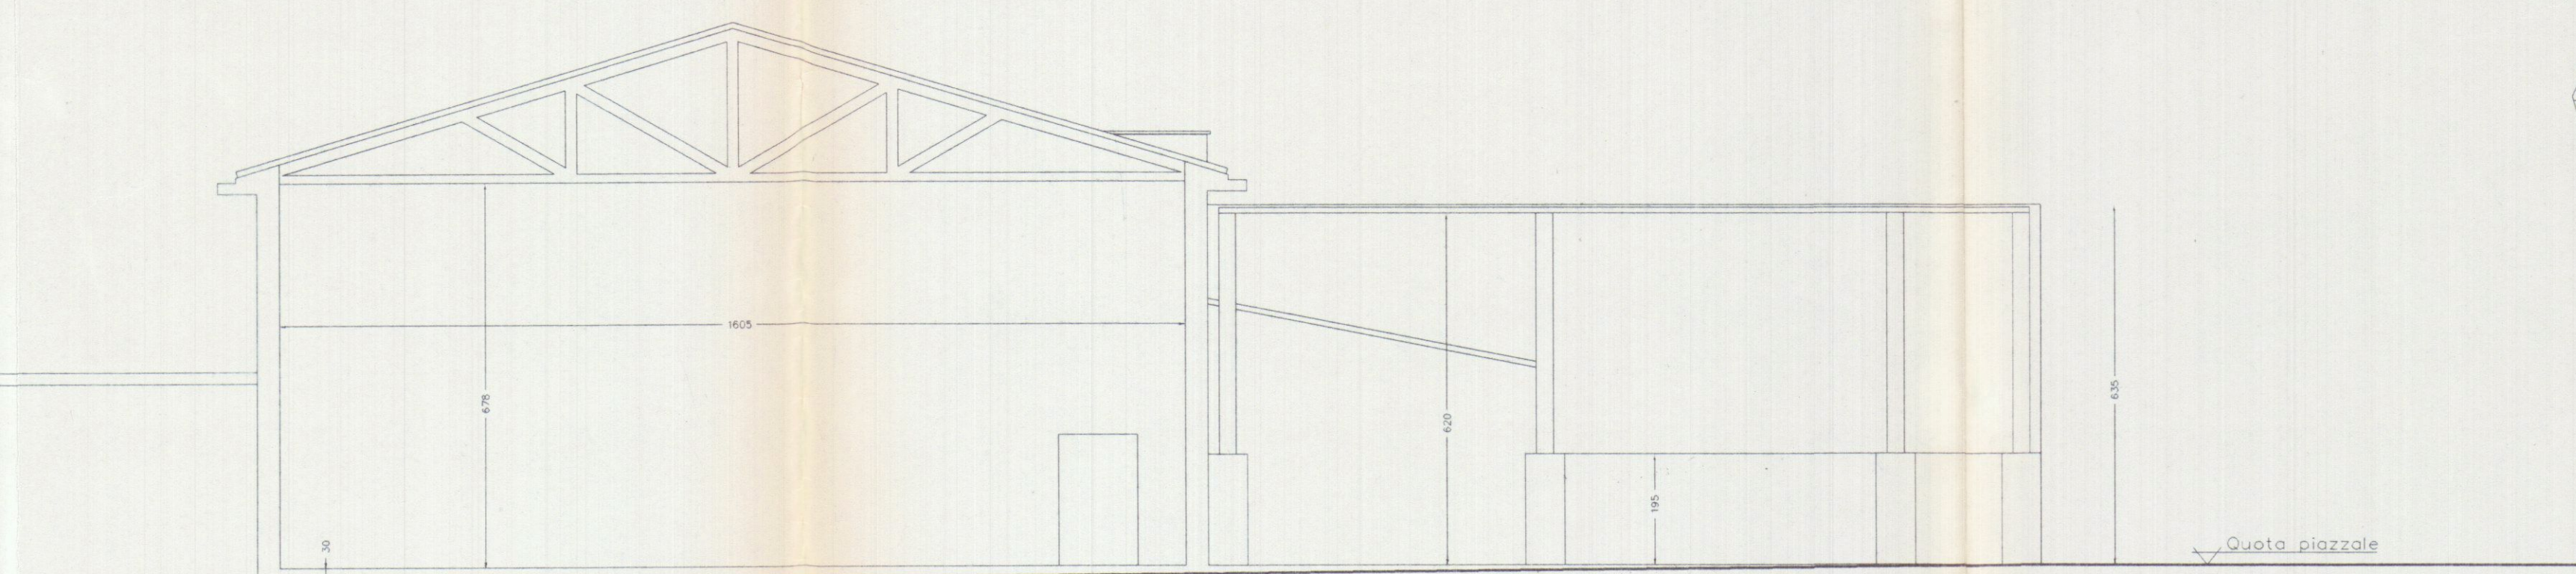


Sezione A-A

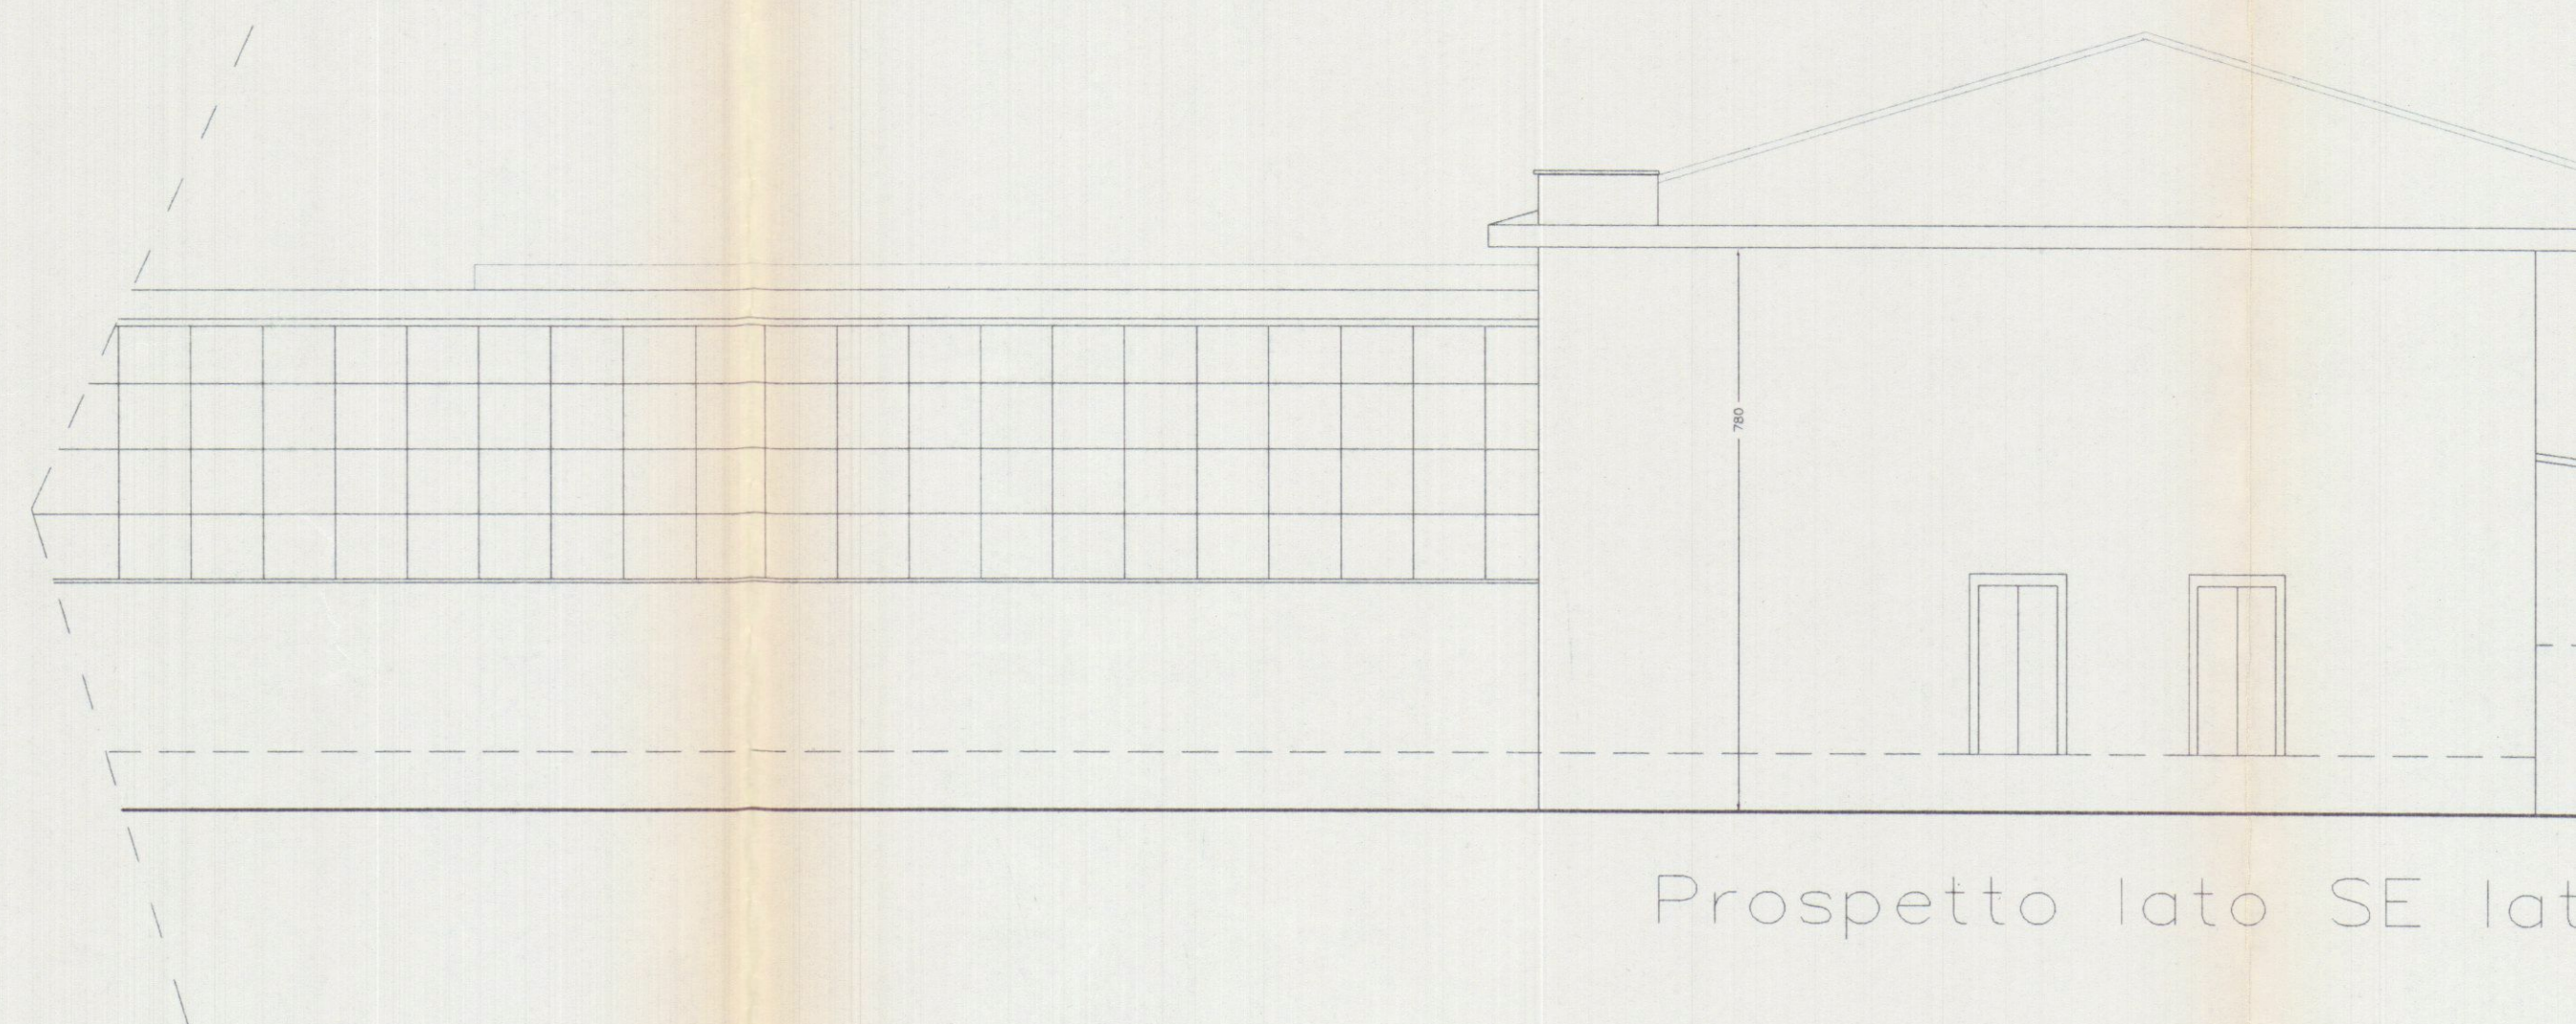

Prospetto lato SE lato



Prospetto lato NO

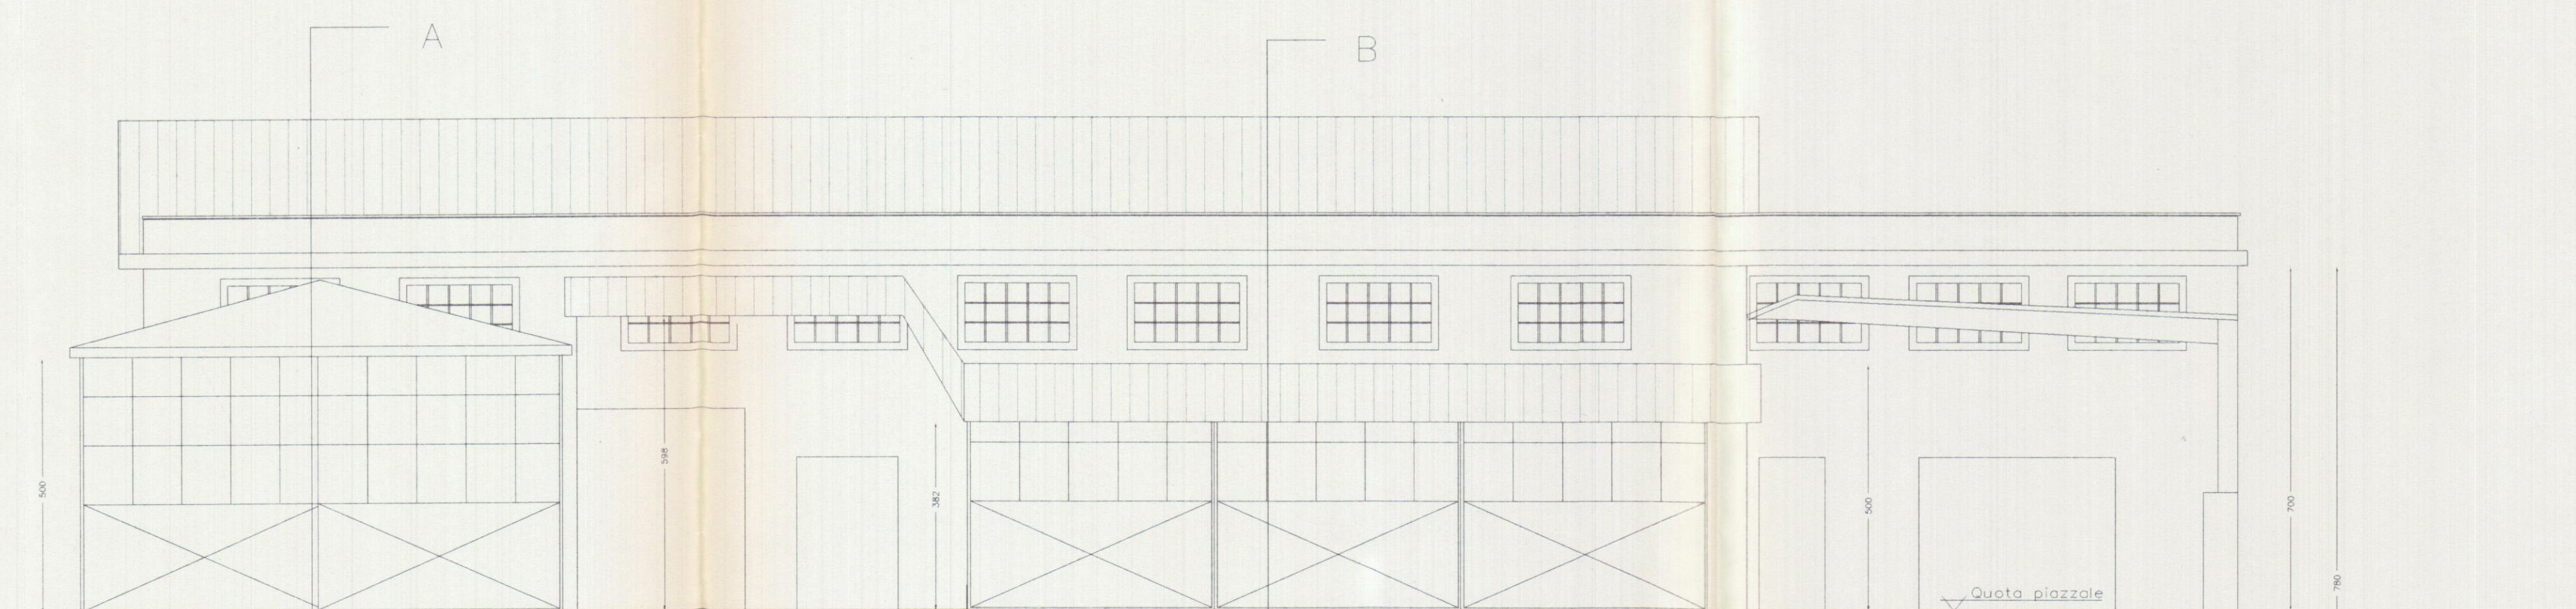

Prospetto lato So lato piazzale