




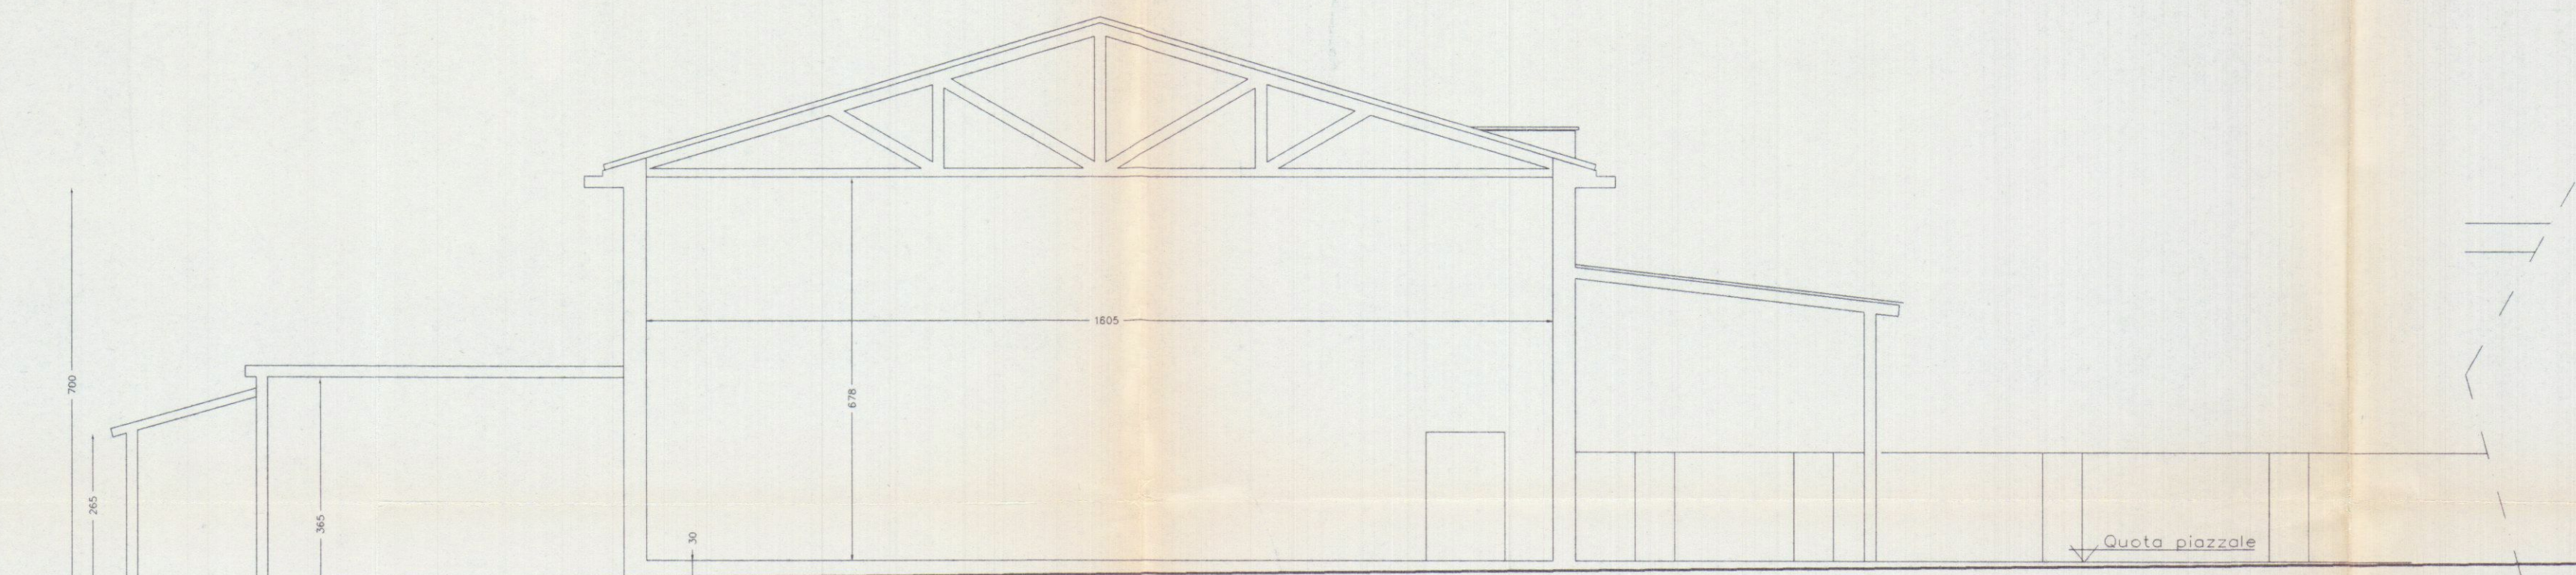


Sezione B-B

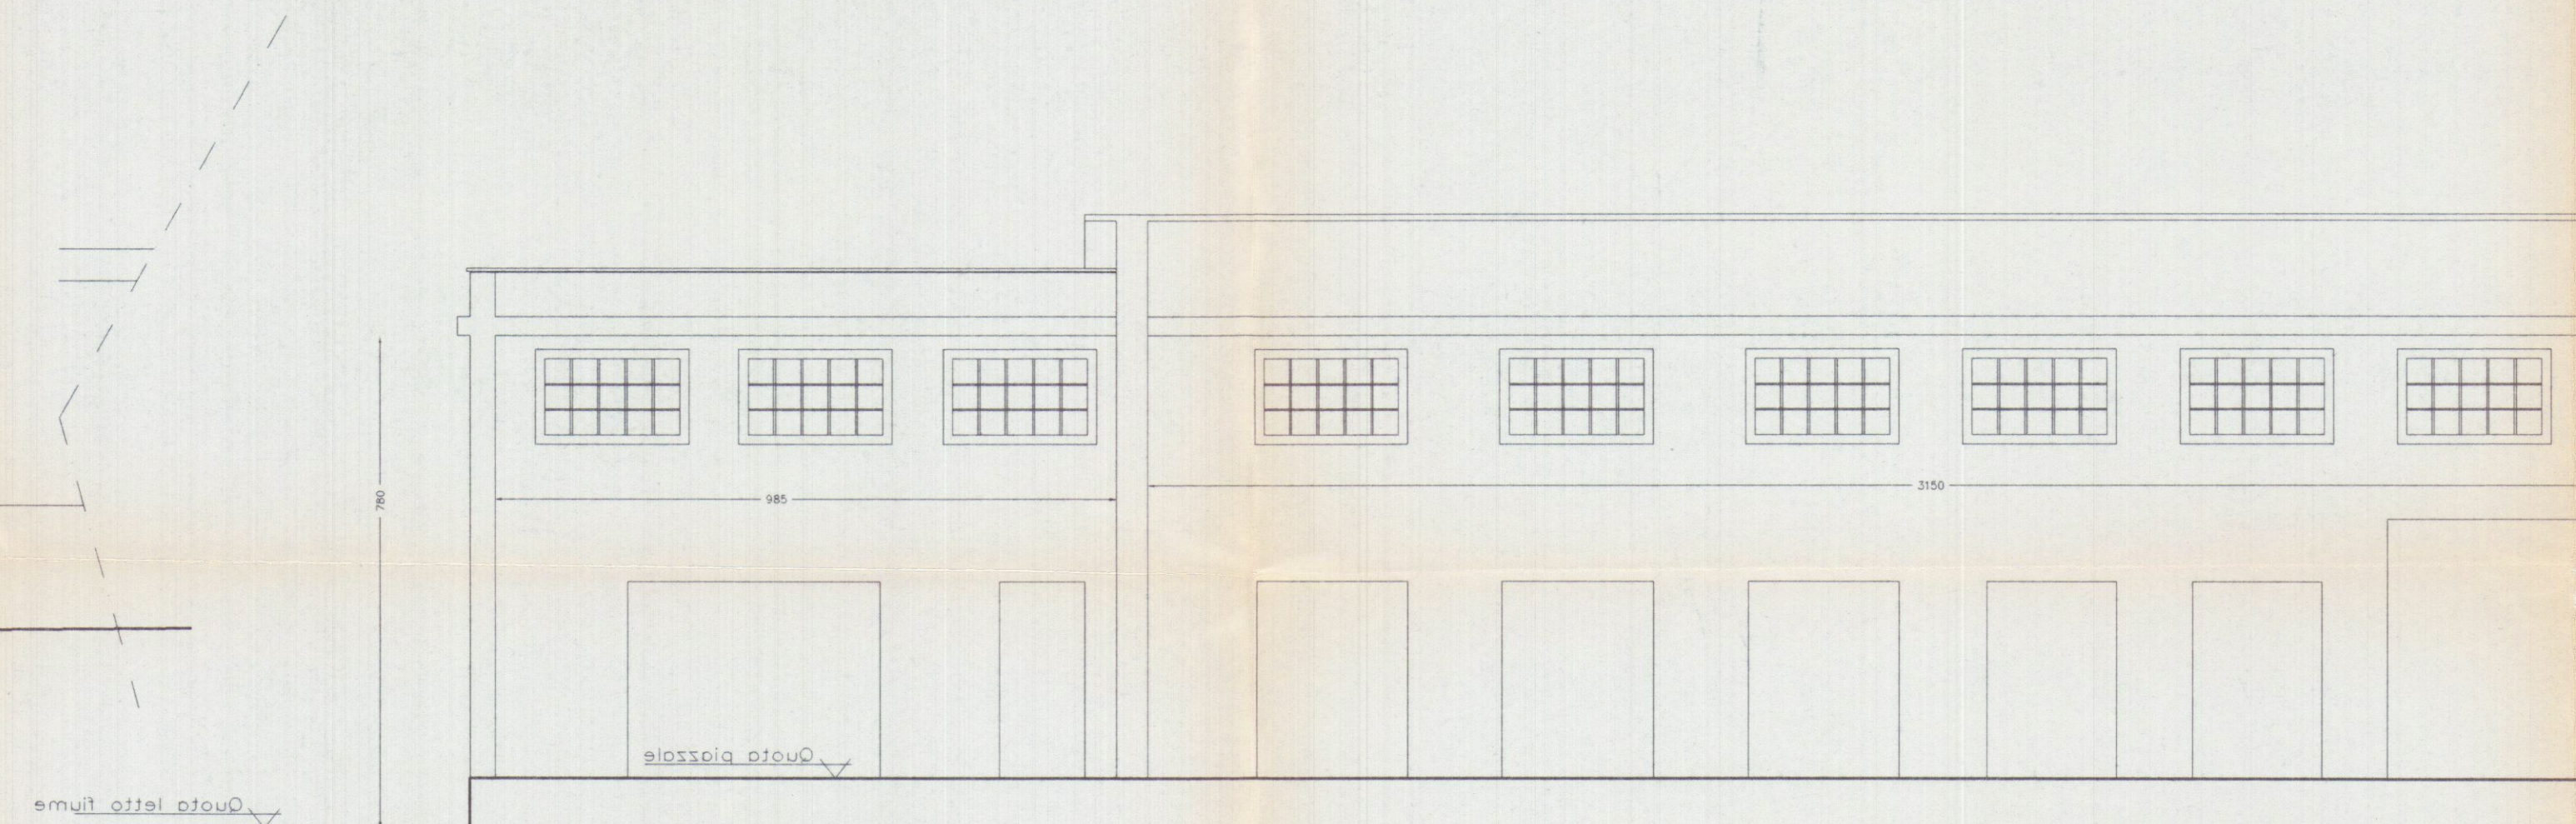


Sezione C-C

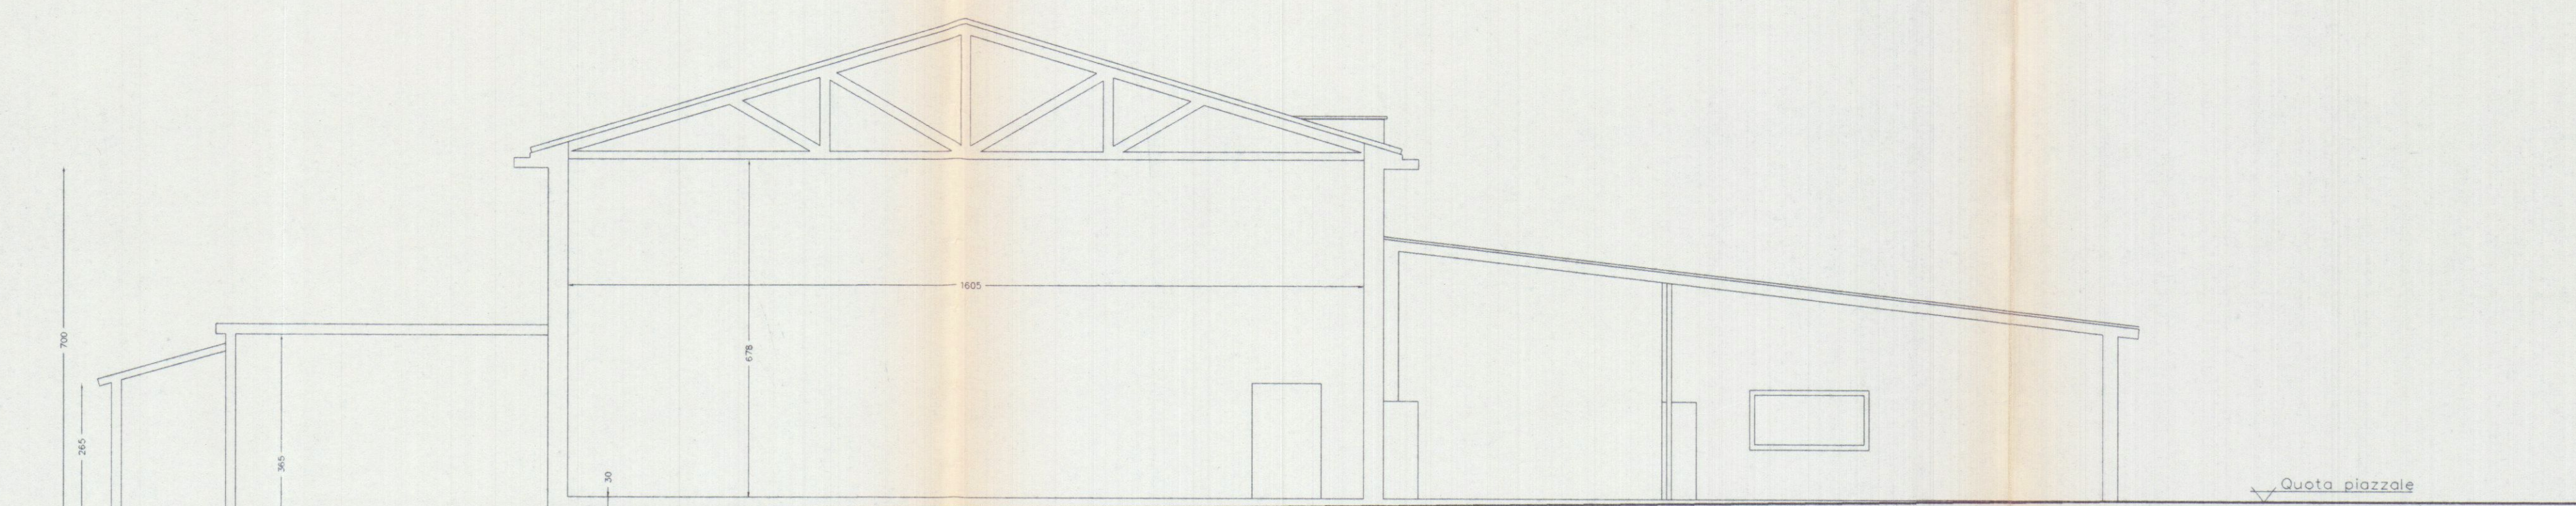


Sezione A-A

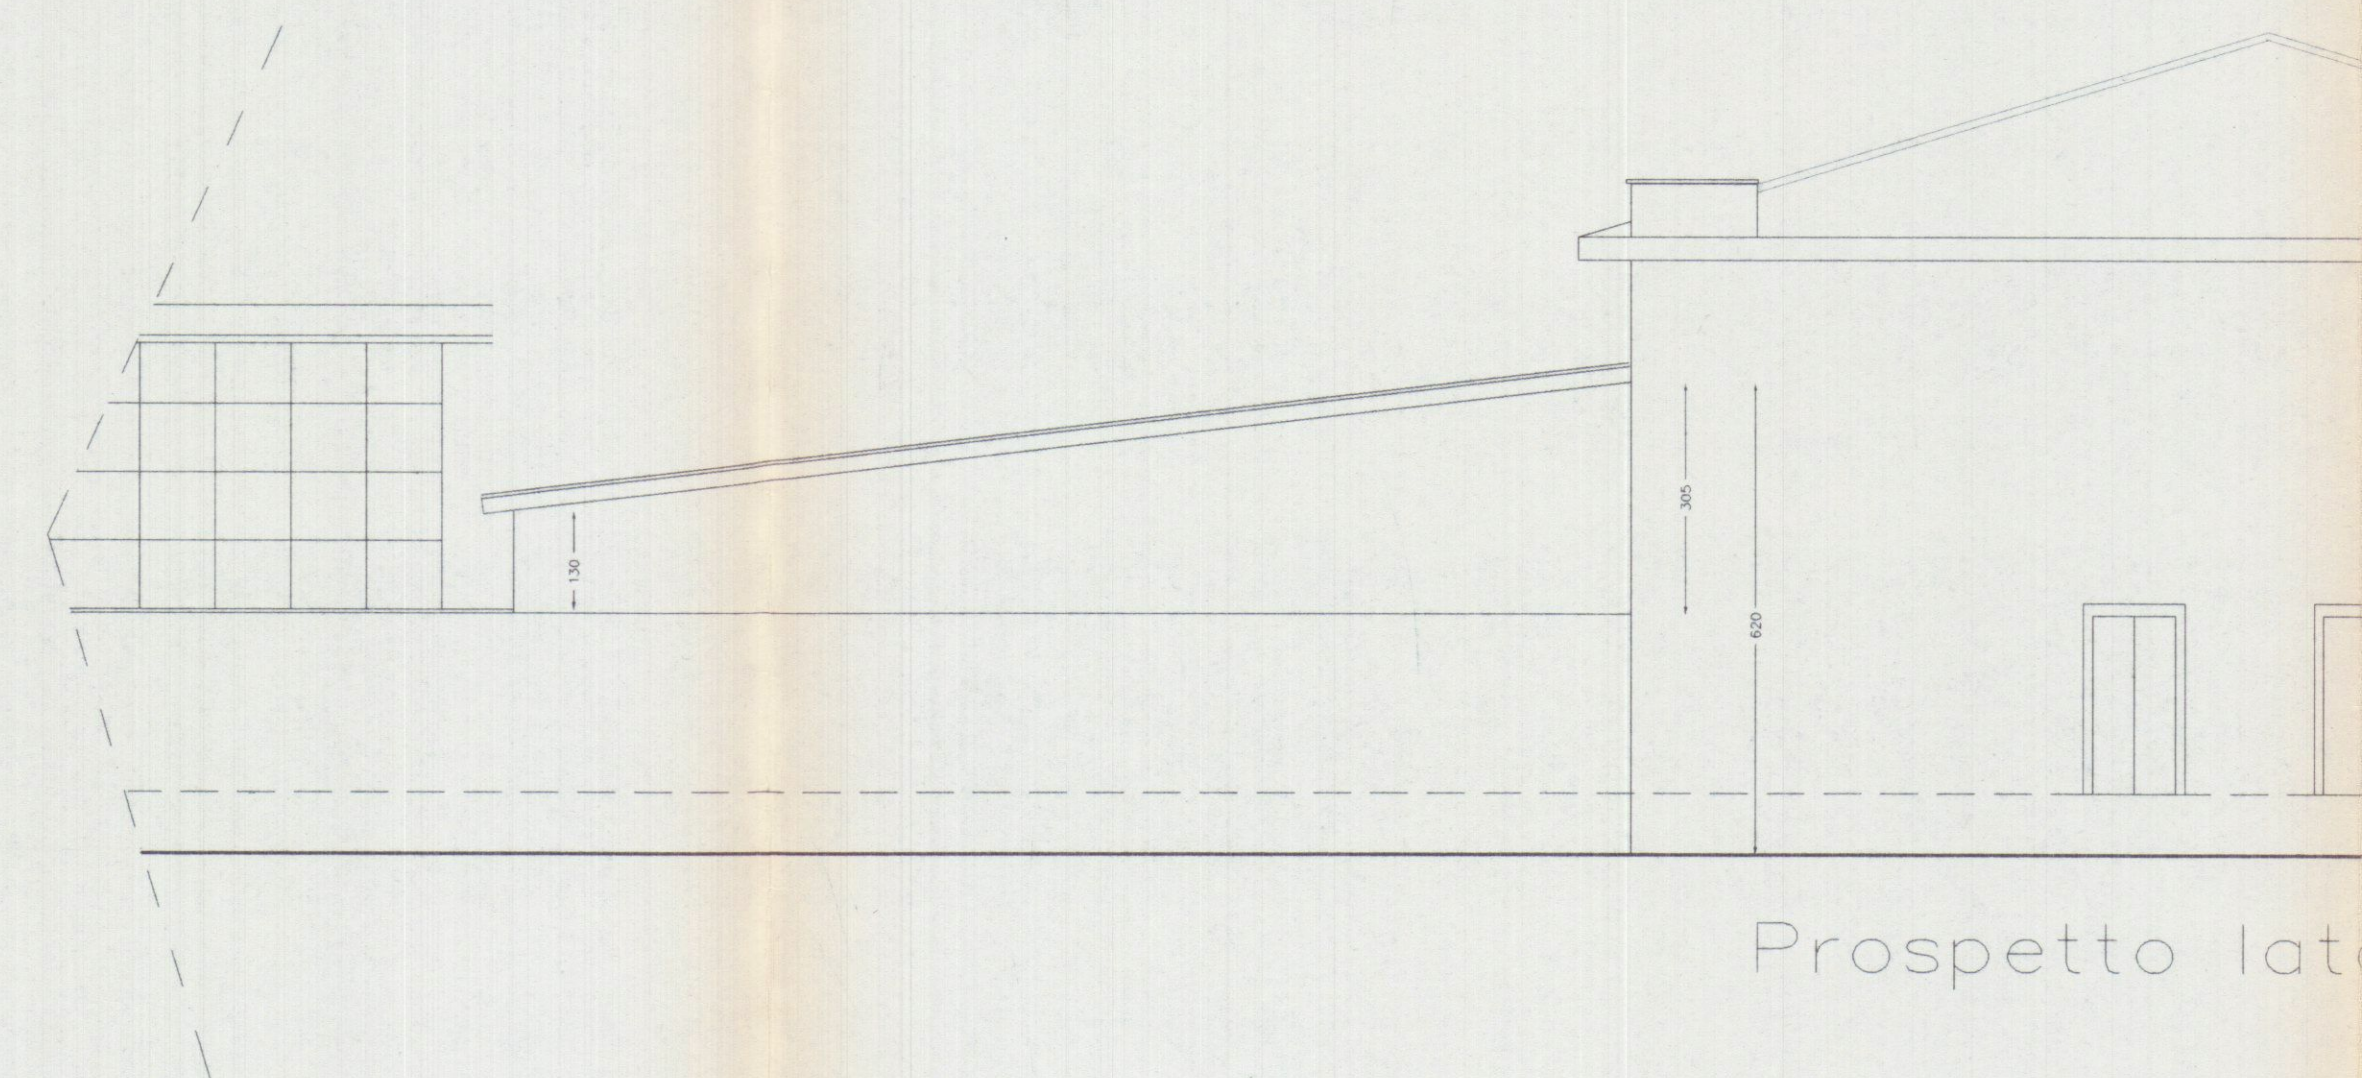

Prospetto lato...

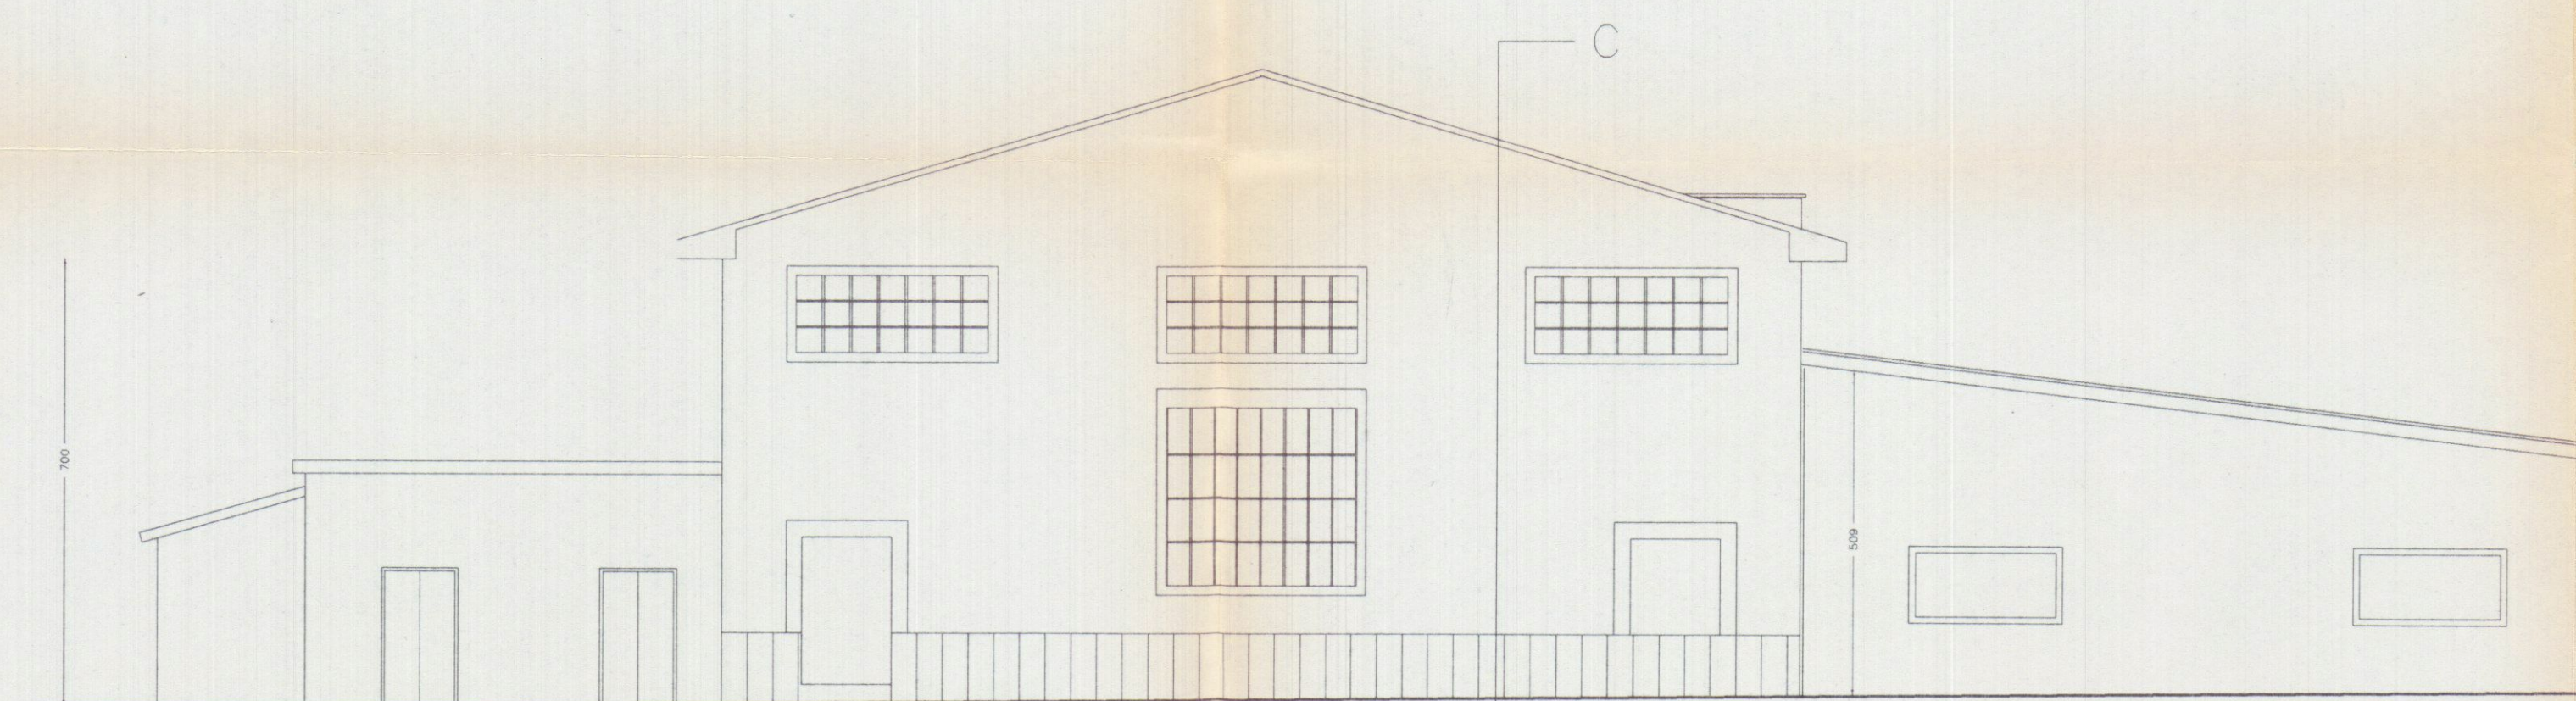

Prospetto lato NO

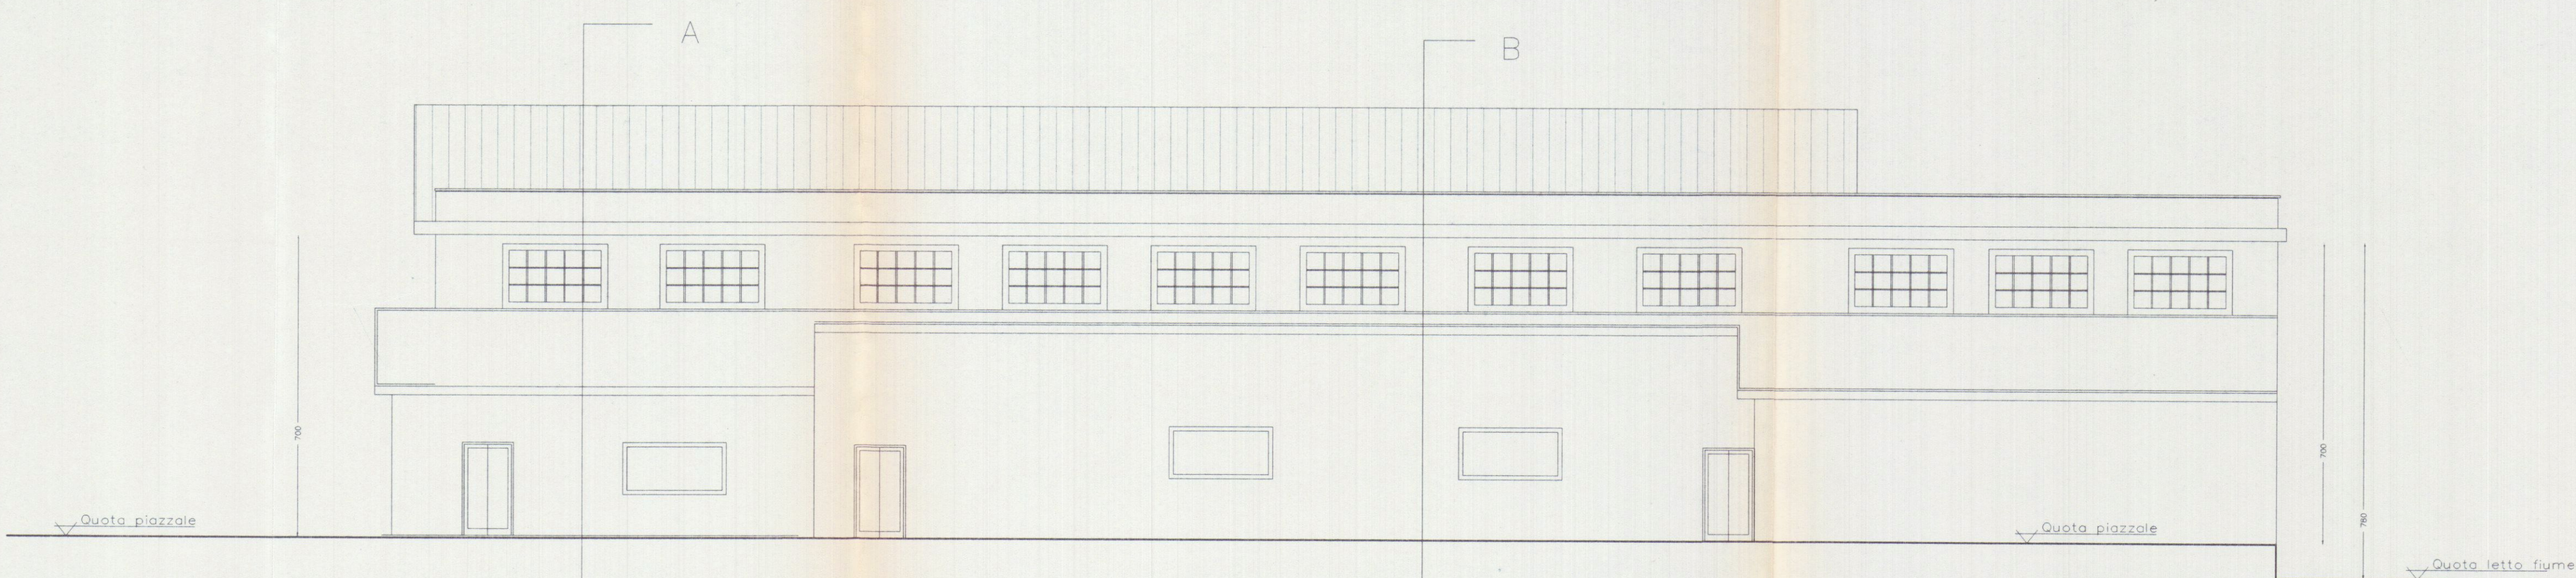

Prospetto lato So lato piazzale