



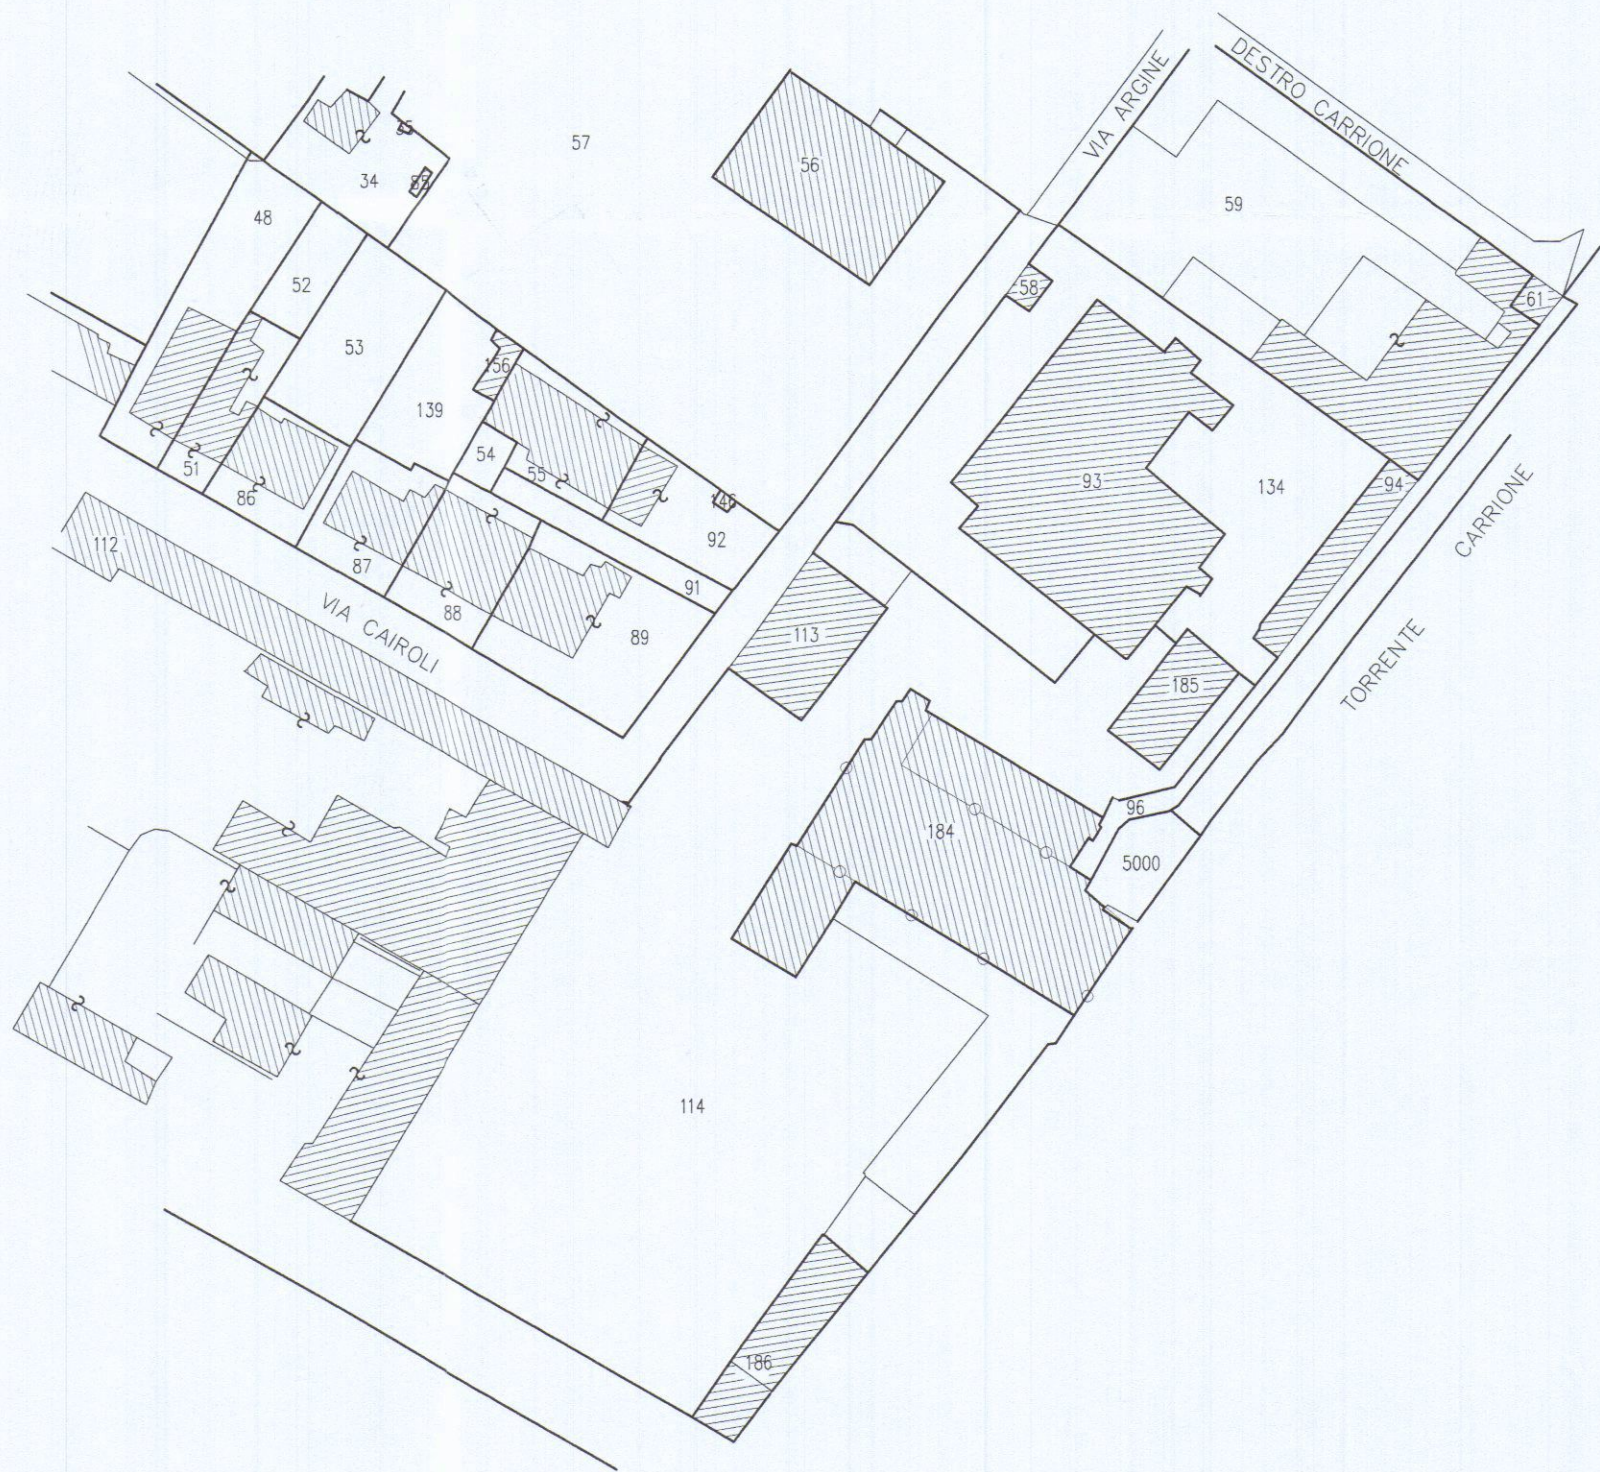

PIANO COPERTURA (ANTE SOPRALUOGO)

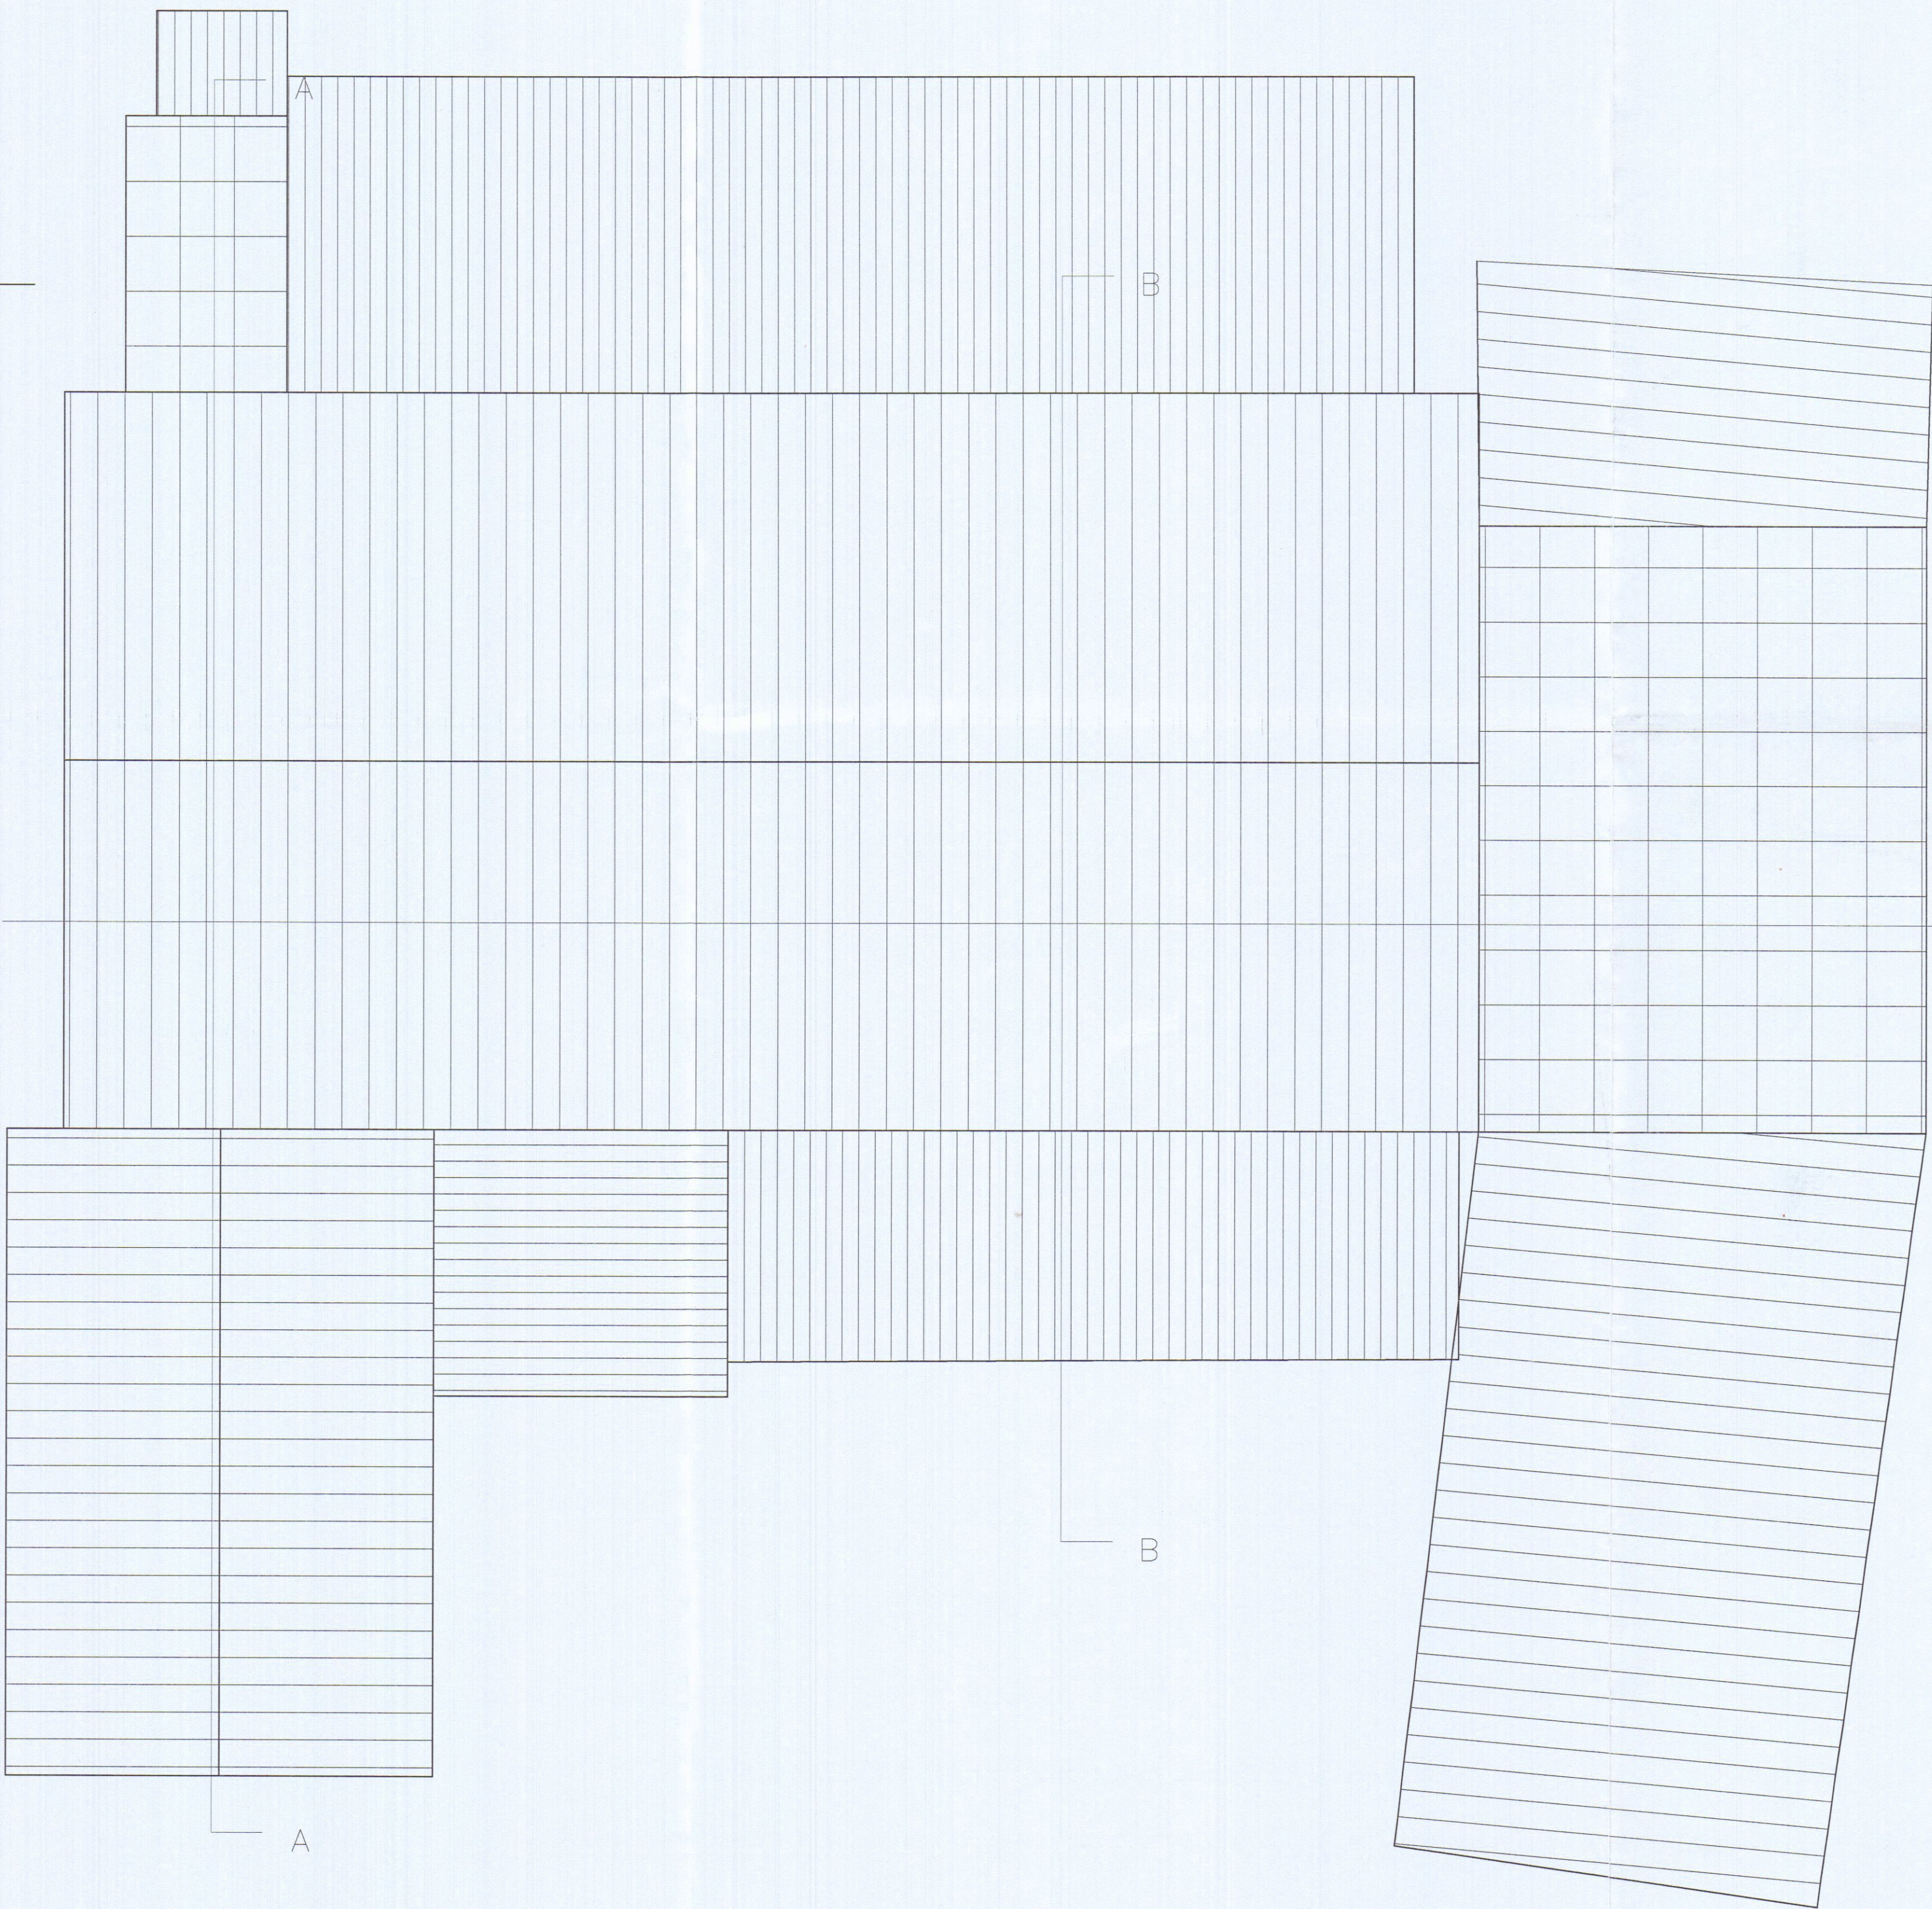

SUPERFICI E VOLUMI PROGETTO LORDI

A - Deposito sup. 325 mq. Vol. 1878 Mc.	
B1 - Laboratorio sup. 172 Mc. Vol. 756.80 Mc.	
B - Laboratorio sup. 108 Mc. Vol. 637.20 Mc.	
C - Laboratorio sup. 81.76 Mc. Vol. 433.32 Mc.	
D - Laboratorio sup. 136.13 Mc. Vol. 612.68 Mc.	
F - Laboratorio sup. 145.04 Mc. Vol. 609.21 Mc.	
F - Garage sup. 72.15 Mc. Vol. 270.56 Mc.	
G - Cabina elett. sup. 30.21 Mc. Vol. 105.78 Mc.	
H1 - Laboratorio sup. 547.60 Mc. Vol. 4764.12 Mc.	
H2 - Servizio (ex laboratorio) sup. 153.73 Mc. Vol. 476.56 Mc.	
H3 - Servizio su soppalco (ex laboratorio) sup. 153.73 Mc. Vol. 522.68 Mc.	
O - Laboratorio sup. 192.24 Mc. Vol. 980.43 Mc.	
O - Ripostigli sup. 33.33 Mc. Vol. 83.25 Mc.	
I - Ufficio sup. 142.68 Mc. Vol. 856.08 Mc.	
L - Uffici e abitazioni Sup. 219.60 Mc. Vol. 2357.94 Mc.	
M - Deposito Abit. e magazz. Sup. 225.18 Mc. Vol. 1254.34 Mc.	
N - Spogliatoio sup. 23.20 Mc. Vol. 75.40 Mc.	
P - Piazzale Sup. 7254 Mc. circa	

SUPERFICI E VOLUMI INVARIATI

SUPERFICI E VOLUMI INVARIATI

TOTALE Superficie coperta progetto 2761.57 Mc.
TOTALE Volumi progetto 17215.52 Mc.
TOTALE Superficie scoperta 7254.00 Mc.

Differenza tra SUP. ESISTENTE e SUP. PROGETTO (2761.57-2607.84)= 153.73 Mc. LORDI
Differenza tra VOLUME ESISTENTE e VOLUME PROGETTO (17215.52 -17.215.52)= 0.00 MC.


SUPERFICI E VOLUMI ESISTENTI LORDI

A - Deposito sup. 325 mq. Vol. 1878 Mc.	
B1 - Laboratorio sup. 172 Mc. Vol. 756.80 Mc.	
B - Laboratorio sup. 108 Mc. Vol. 637.20 Mc.	
C - Laboratorio sup. 81.76 Mc. Vol. 433.32 Mc.	
D - Laboratorio sup. 136.13 Mc. Vol. 612.68 Mc.	
E - Laboratorio sup. 145.04 Mc. Vol. 609.21 Mc.	
F - Garage sup. 72.15 Mc. Vol. 270.56 Mc.	
G - Cabina elett. sup. 30.21 Mc. Vol. 105.78 Mc.	
H1 - Laboratorio sup. 547.60 Mc. Vol. 4764.12 Mc.	
H2 - Laboratorio sup. 153.73 Mc. Vol. 999.24 Mc.	
O - Laboratorio sup. 192.24 Mc. Vol. 980.43 Mc.	
O - Ripostigli sup. 33.33 Mc. Vol. 83.25 Mc.	
I - Ufficio sup. 142.68 Mc. Vol. 856.08 Mc.	
L - Uffici e abitazioni Sup. 219.60 Mc. Vol. 2357.94 Mc.	
M - Deposito Abit. e magazz. Sup. 225.18 Mc. Vol. 1254.34 Mc.	
N - Spogliatoio sup. 23.20 Mc. Vol. 75.40 Mc.	
P - Piazzale Sup. 7254 Mc. circa	


SUPERFICI E VOLUMI INVARIATI

SUPERFICI E VOLUMI INVARIATI


TOTALE Superficie coperta esistente 2607.84 Mc.
TOTALE Volumi esistenti 17215.52 Mc.
TOTALE Superficie scoperta 7254.00 Mc.

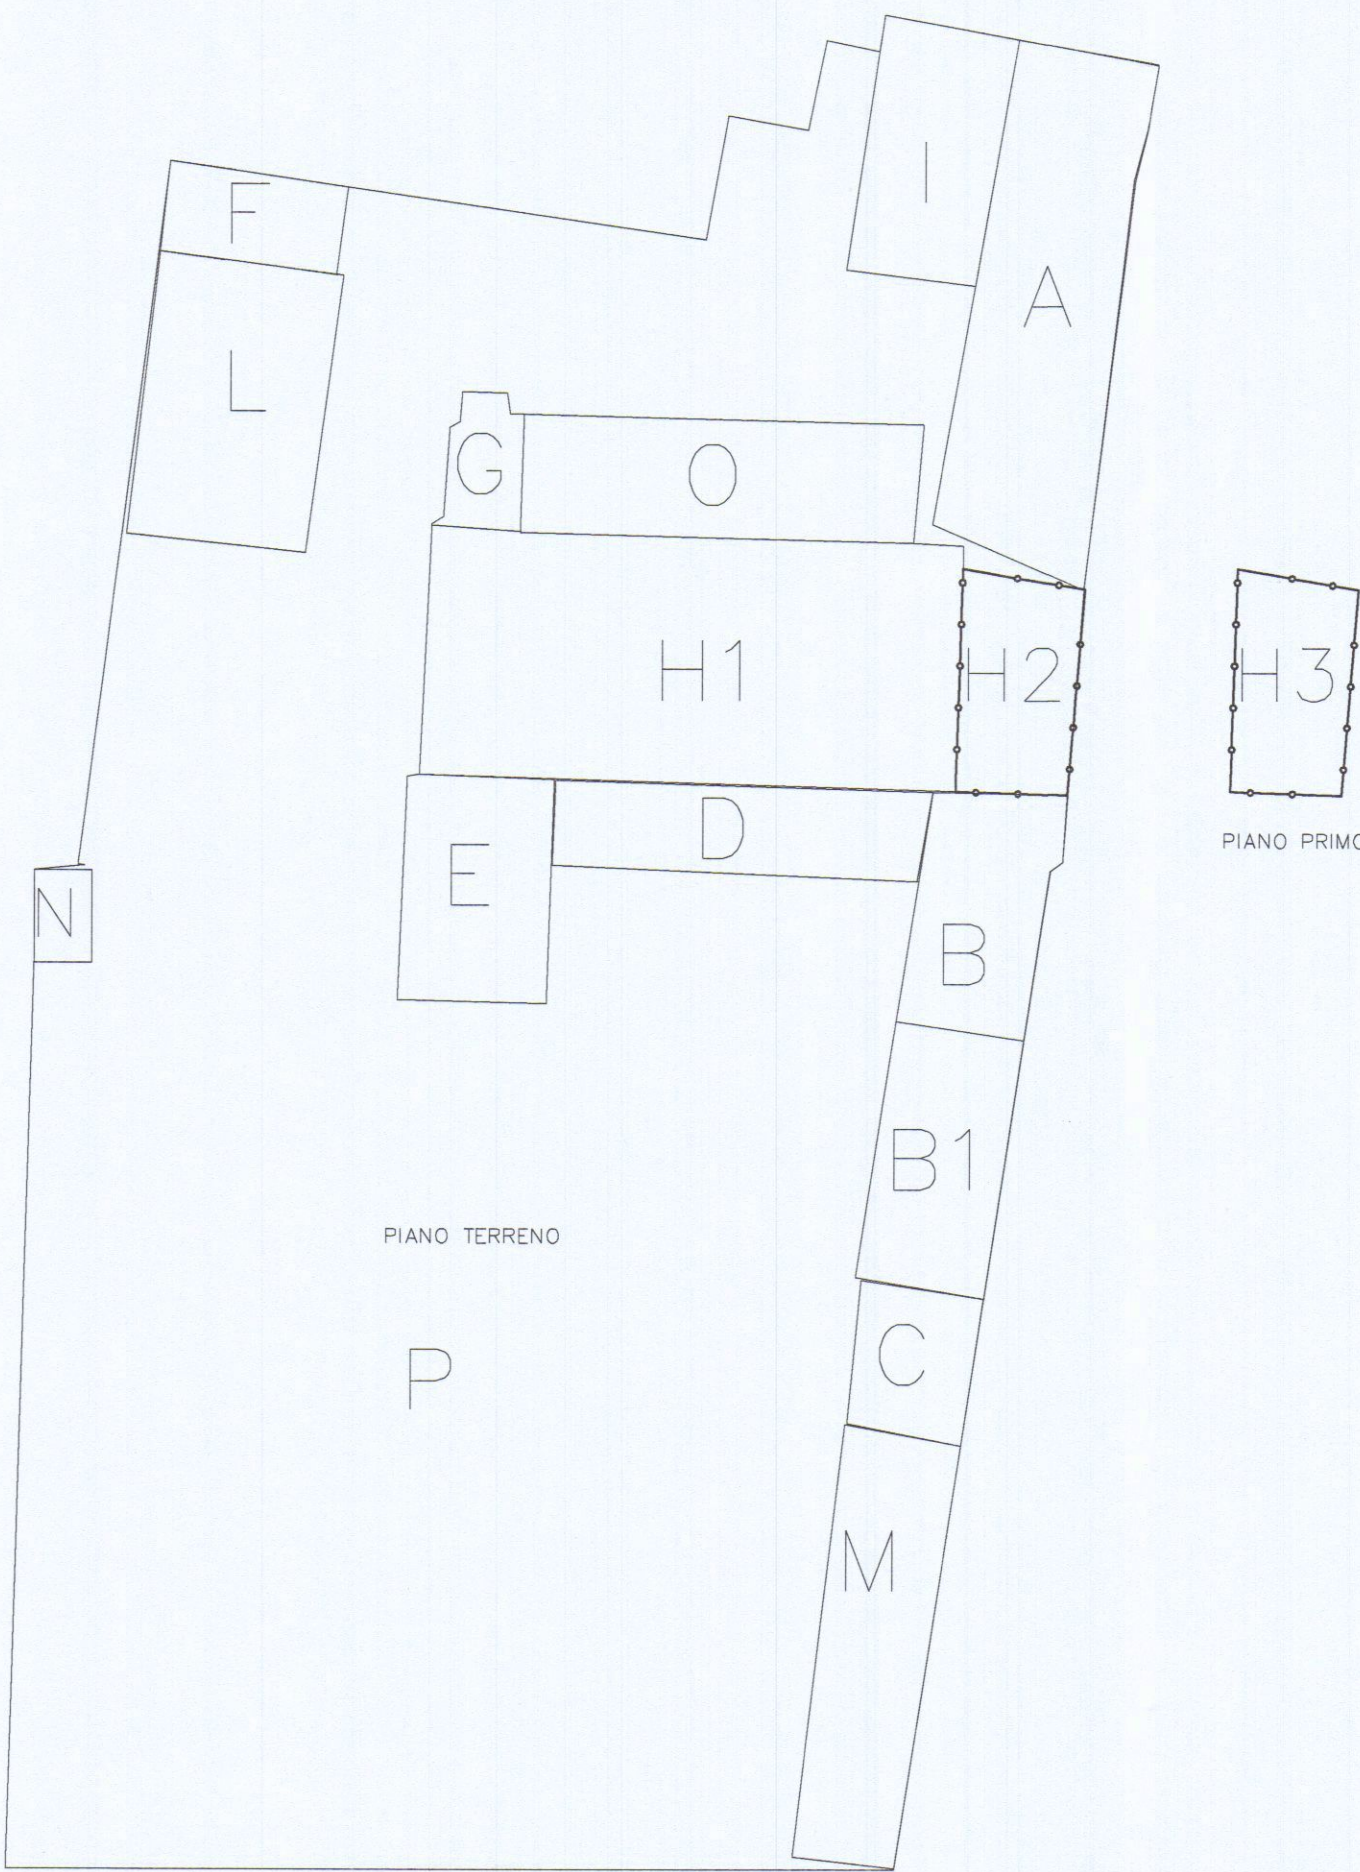

PIANO PRIMO

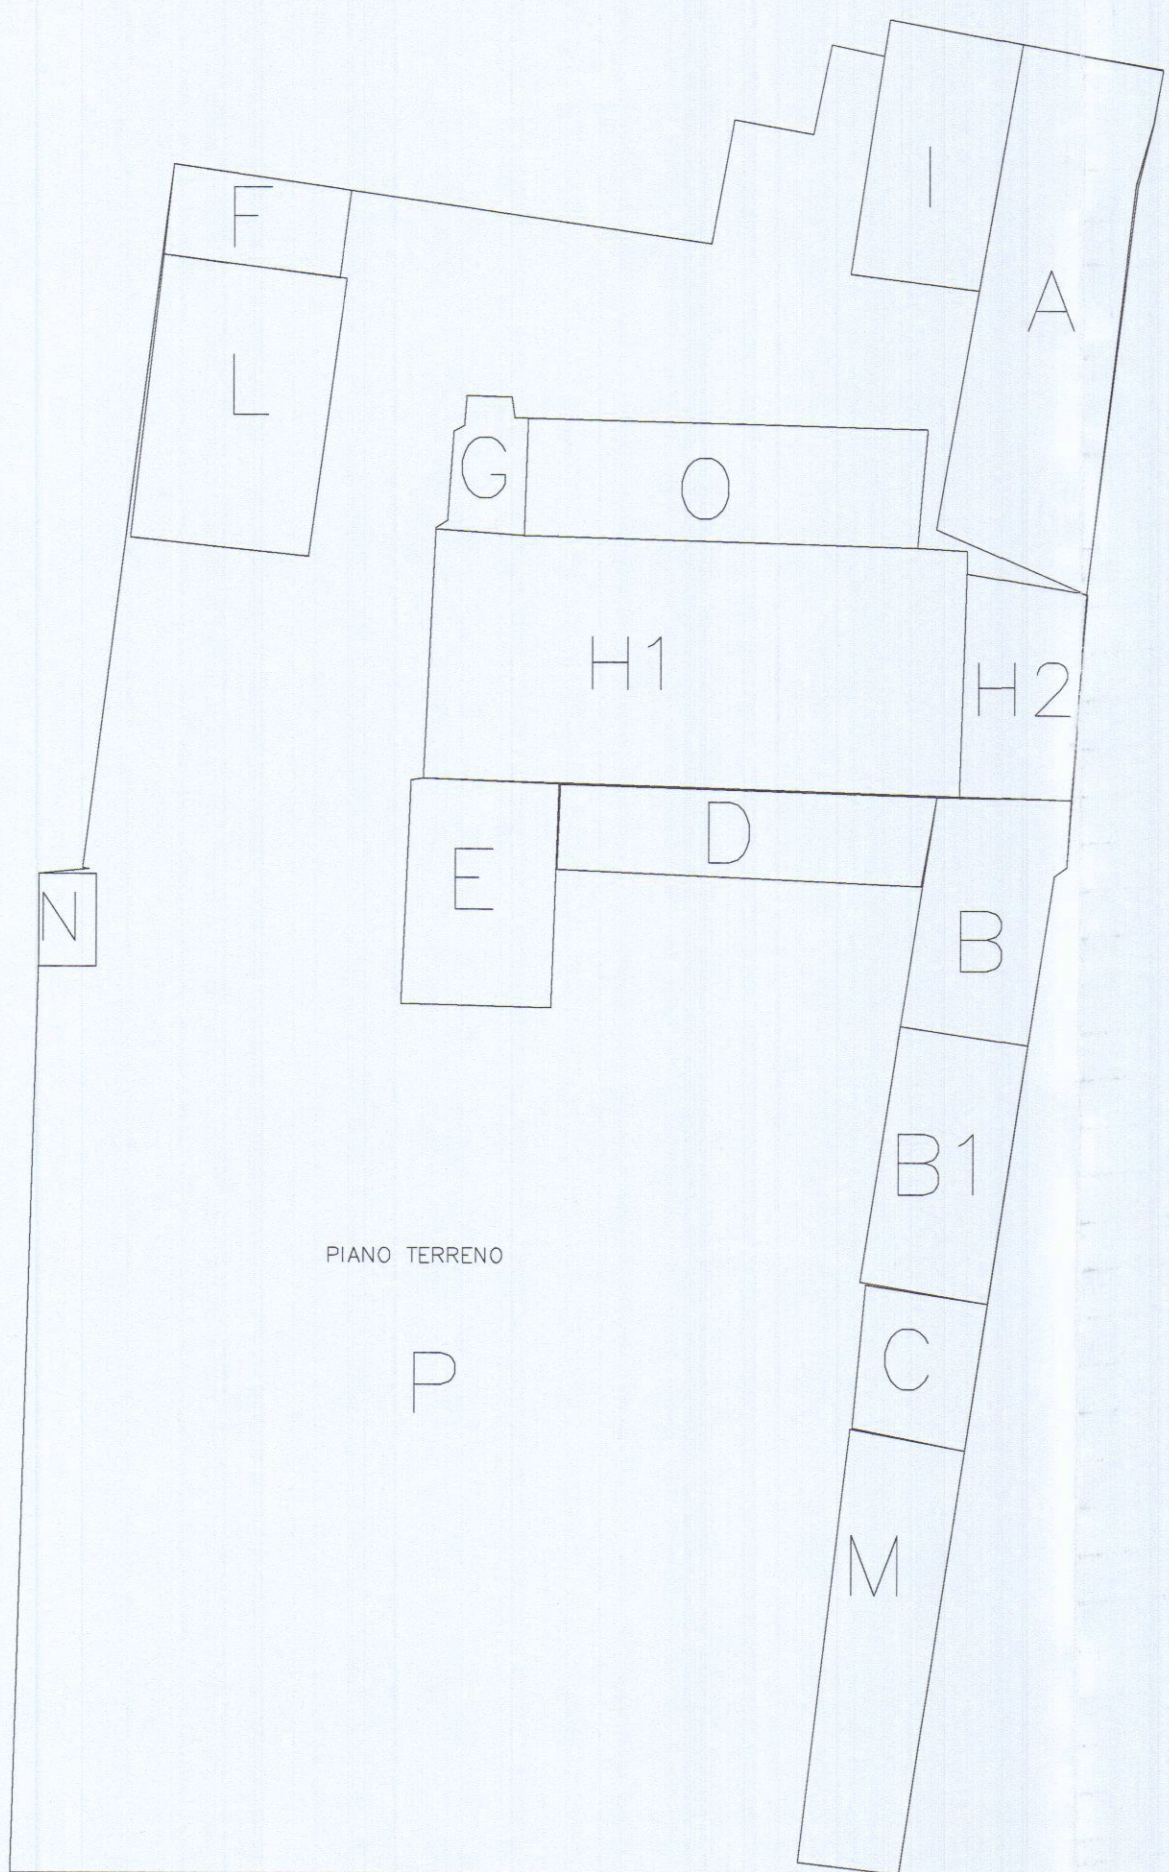

PIANO TERRENO

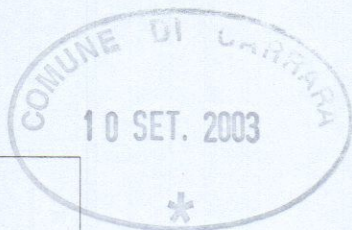

C

Note generali		
Edilizia oggetto dei lavori		
3		
2		
1		
N°	Revisione	Data

Progettato da
STUDIO TECNICO
Andrea Francesco Ricci
Piazza A. Battista 1/4 Carrara
Tel. 059/2111111 Fax 059/2111112
www.studio-technico.it

Progettato da
COMUNE DI CARRARA

ESTRATTO DI MAPPA REALTIVO
ALL'INIZIO DELL'OPERA DI
AUTORIZZAZIONE IN SANATORIA AI
SENZI DELL'ART. 37, L. 21/02/98

Progettato da
G.S.V. Marmi s.r.l.

Opere	PIANTA COPERTURA	Scale
Tabelle	superfici/volumi	
Scale	Agosto 2003	
Scale	VARIE	1