



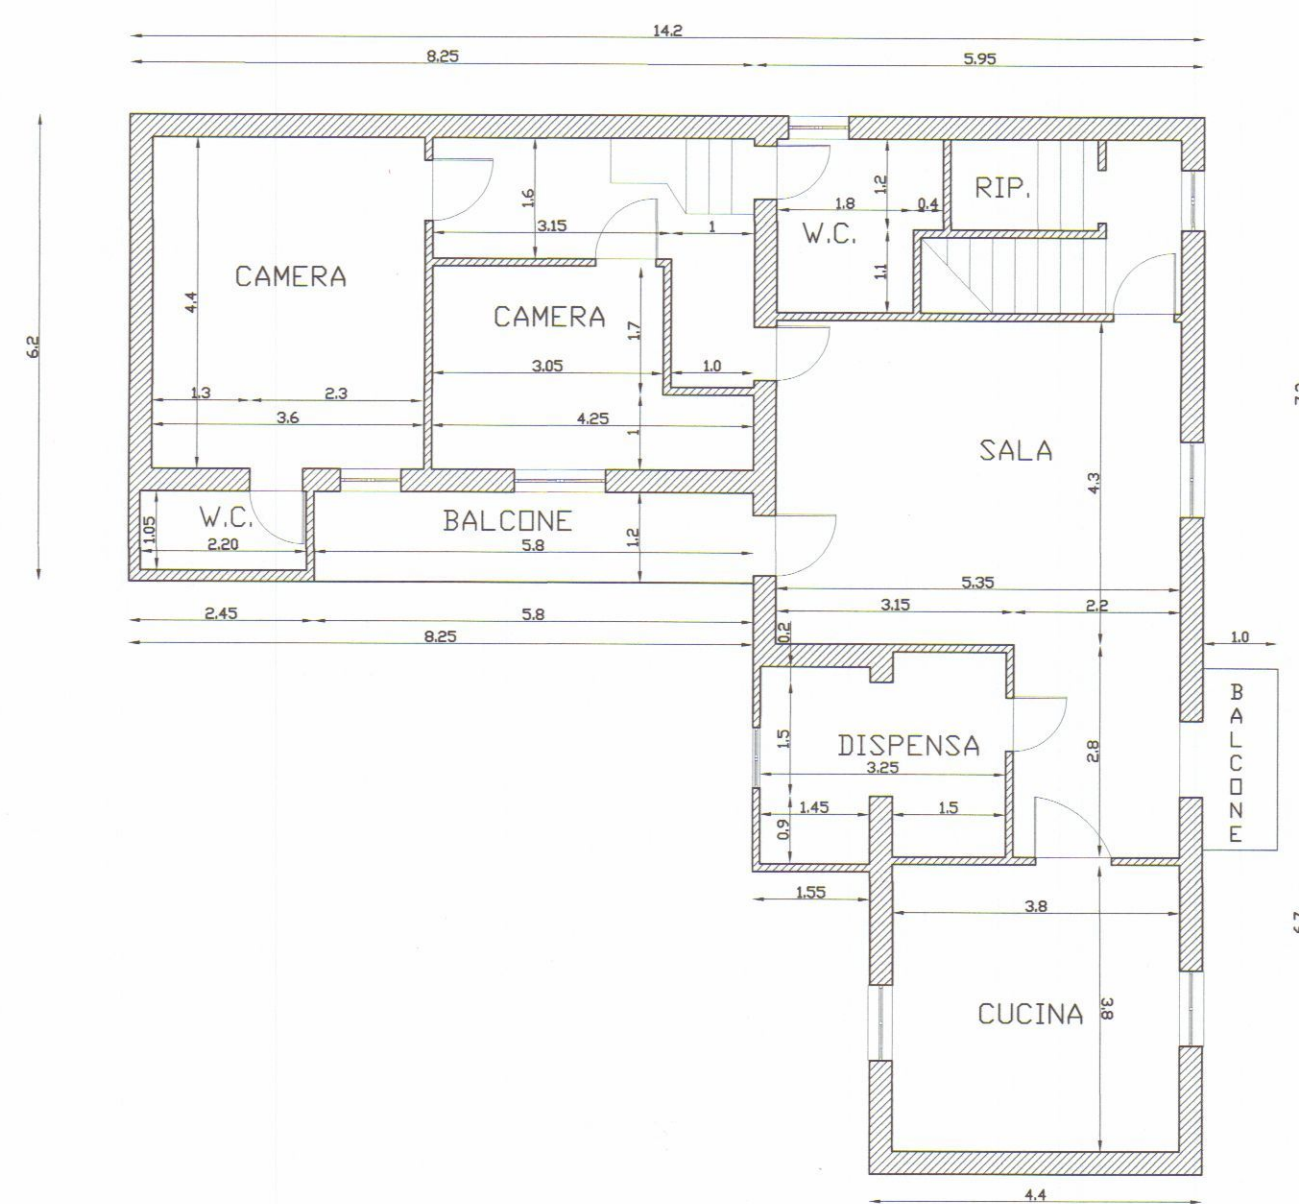


PIANO PRIMO

VIA TIRO A SEGNO

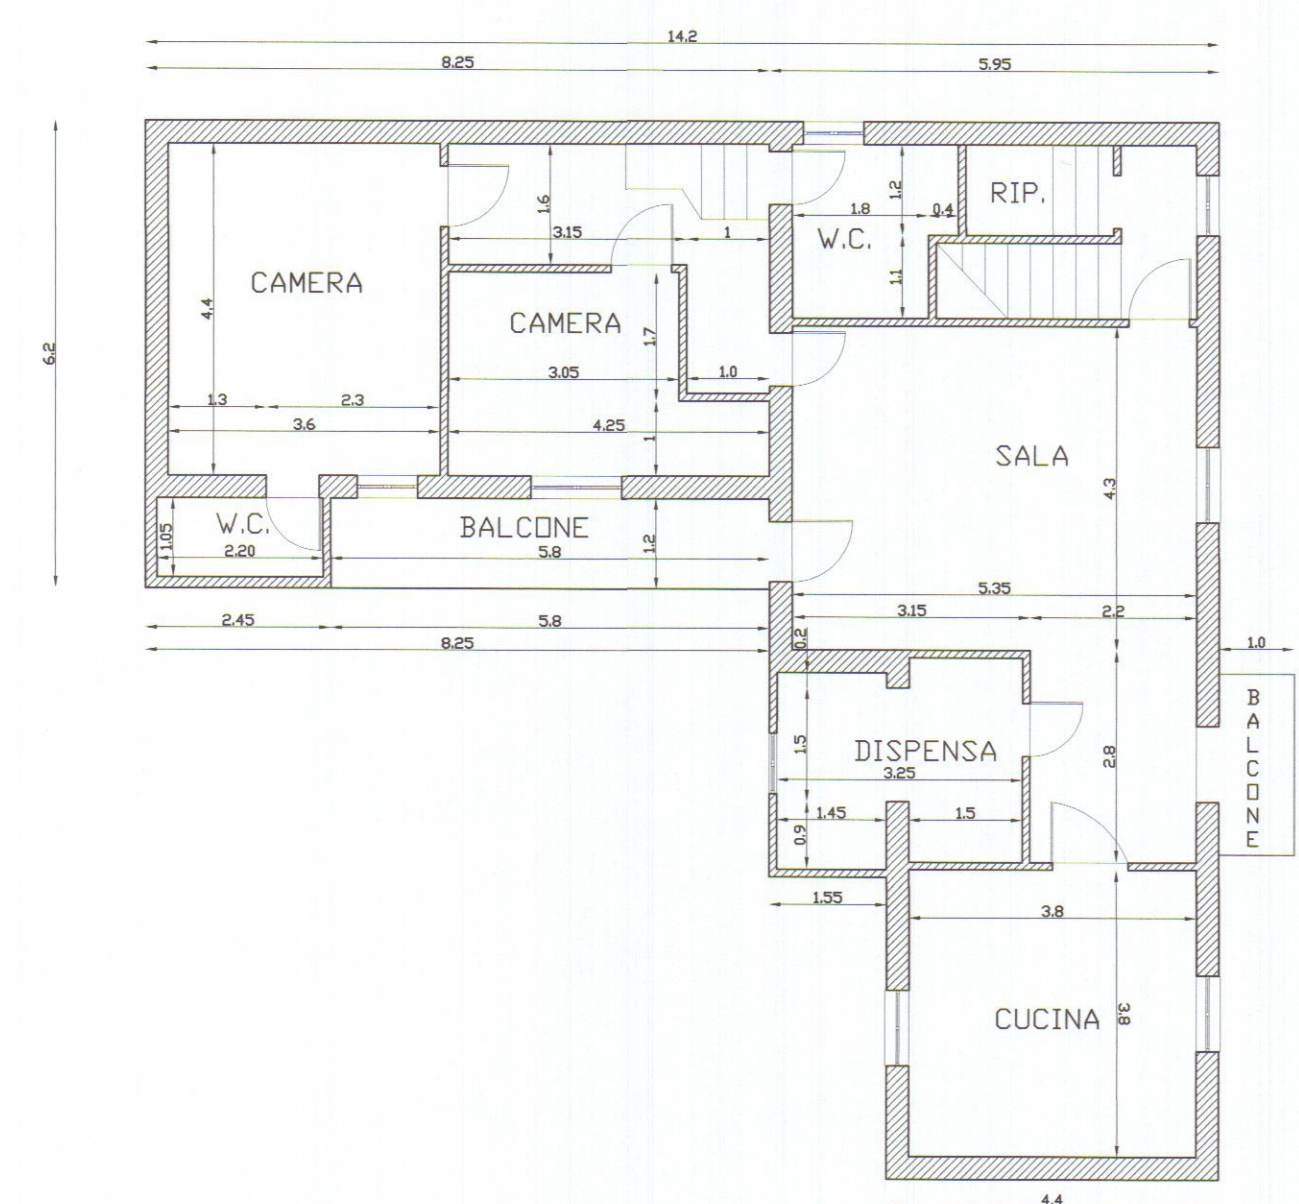


PIANO PRIMO

VIA TIRO A SEGNO

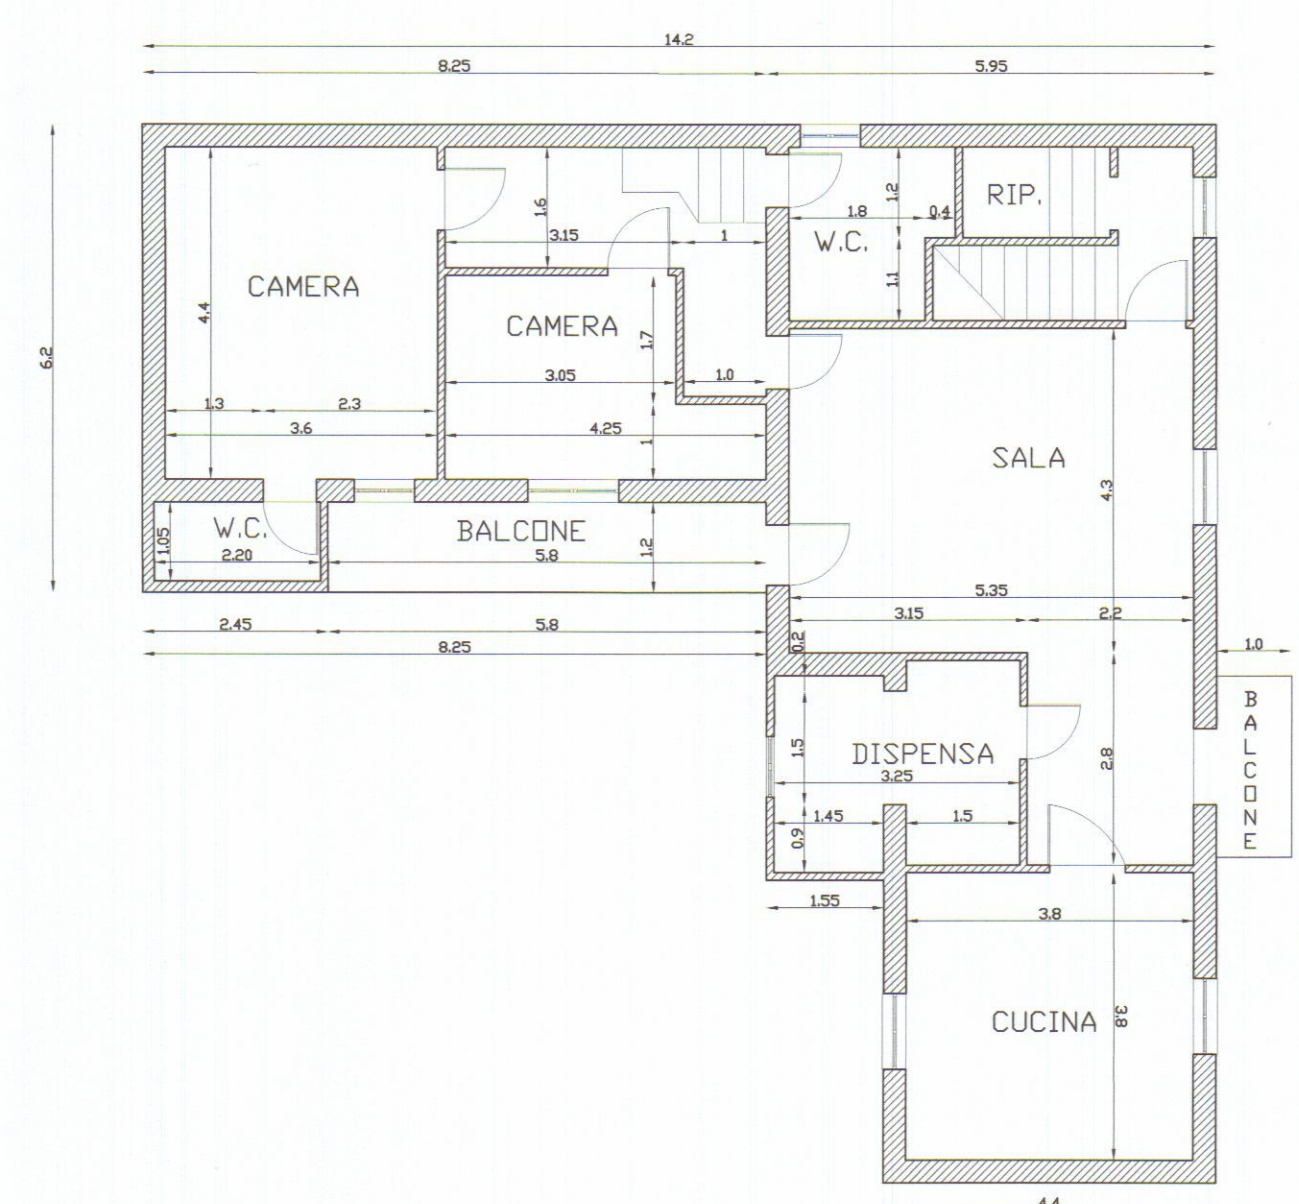

PIANO PRIMO


VIA TIRO A SEGNO

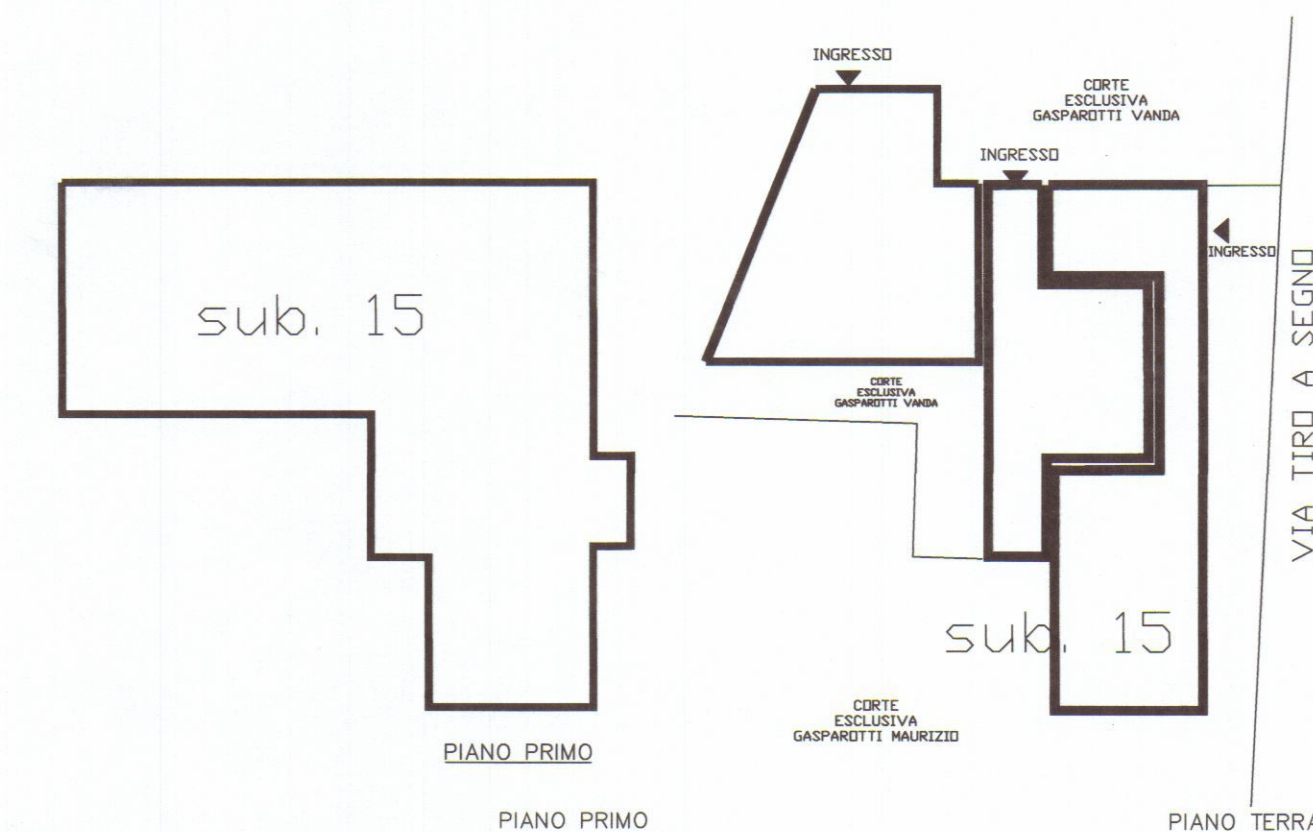

PIANTA STATO SOVRAPPOSTO


PIANTA STATO VARIATO

PIANTA STATO AUTORIZZATO

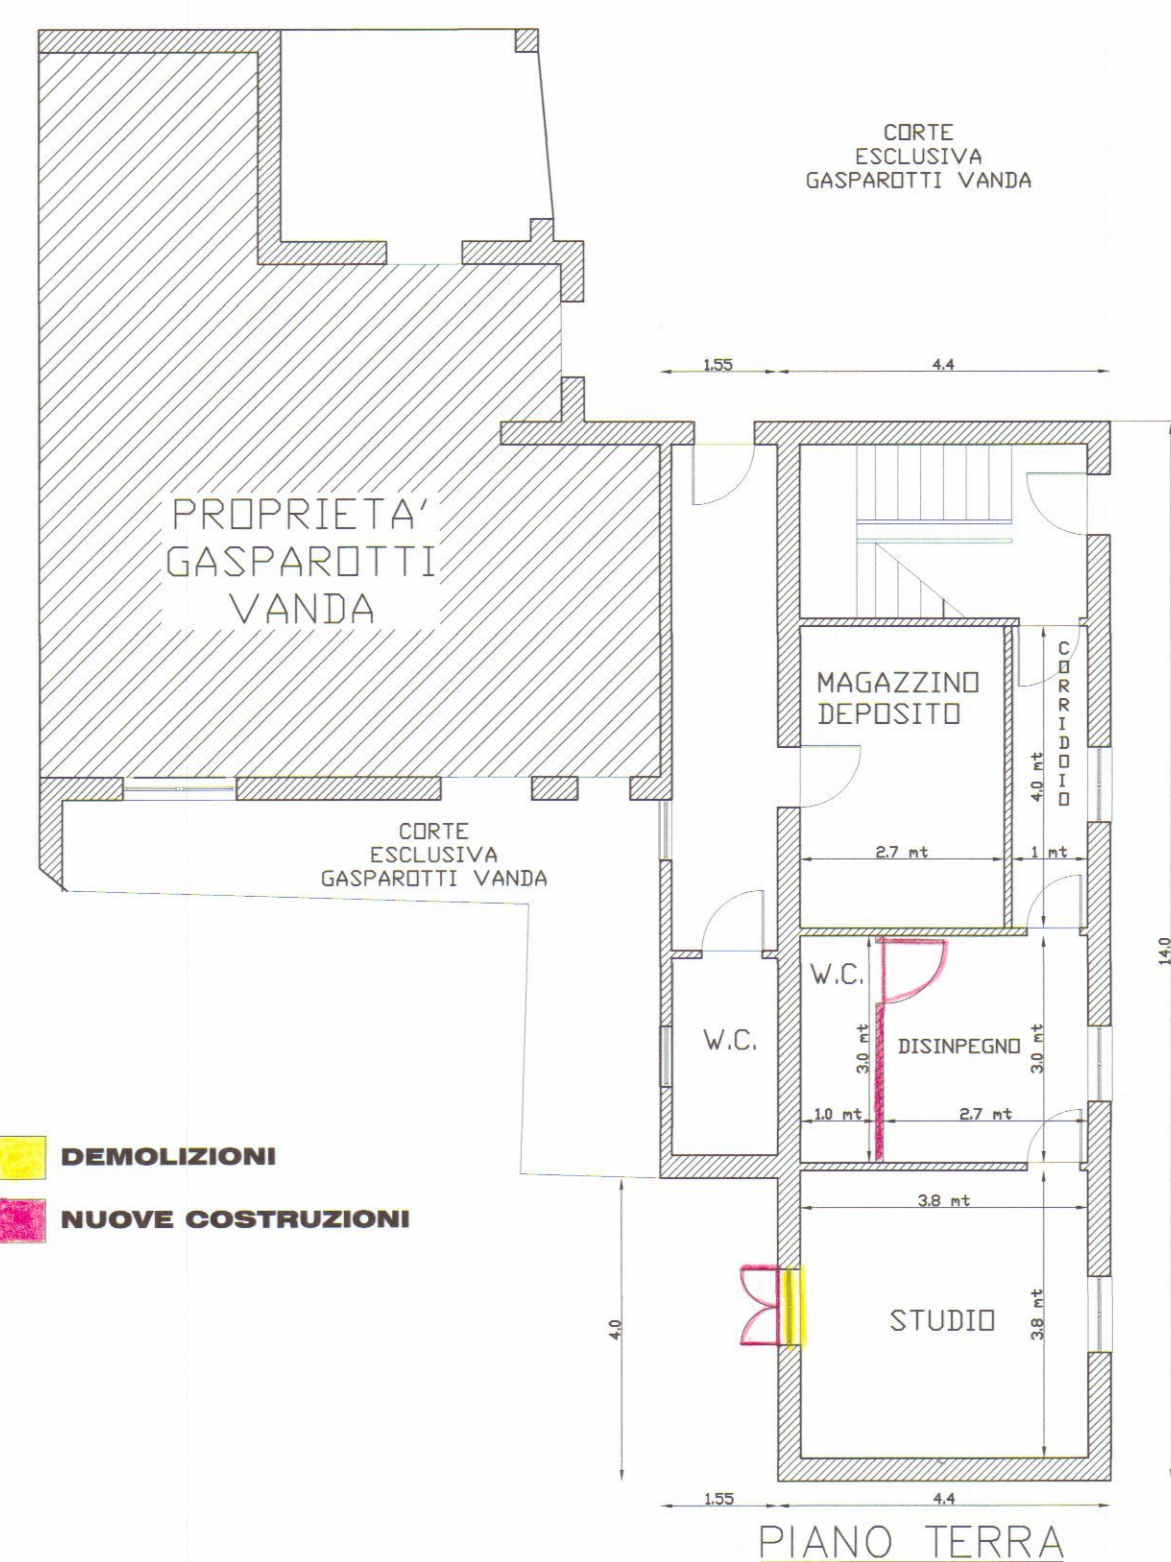


PIANO TERRA

VIA TIRO A SEGNO

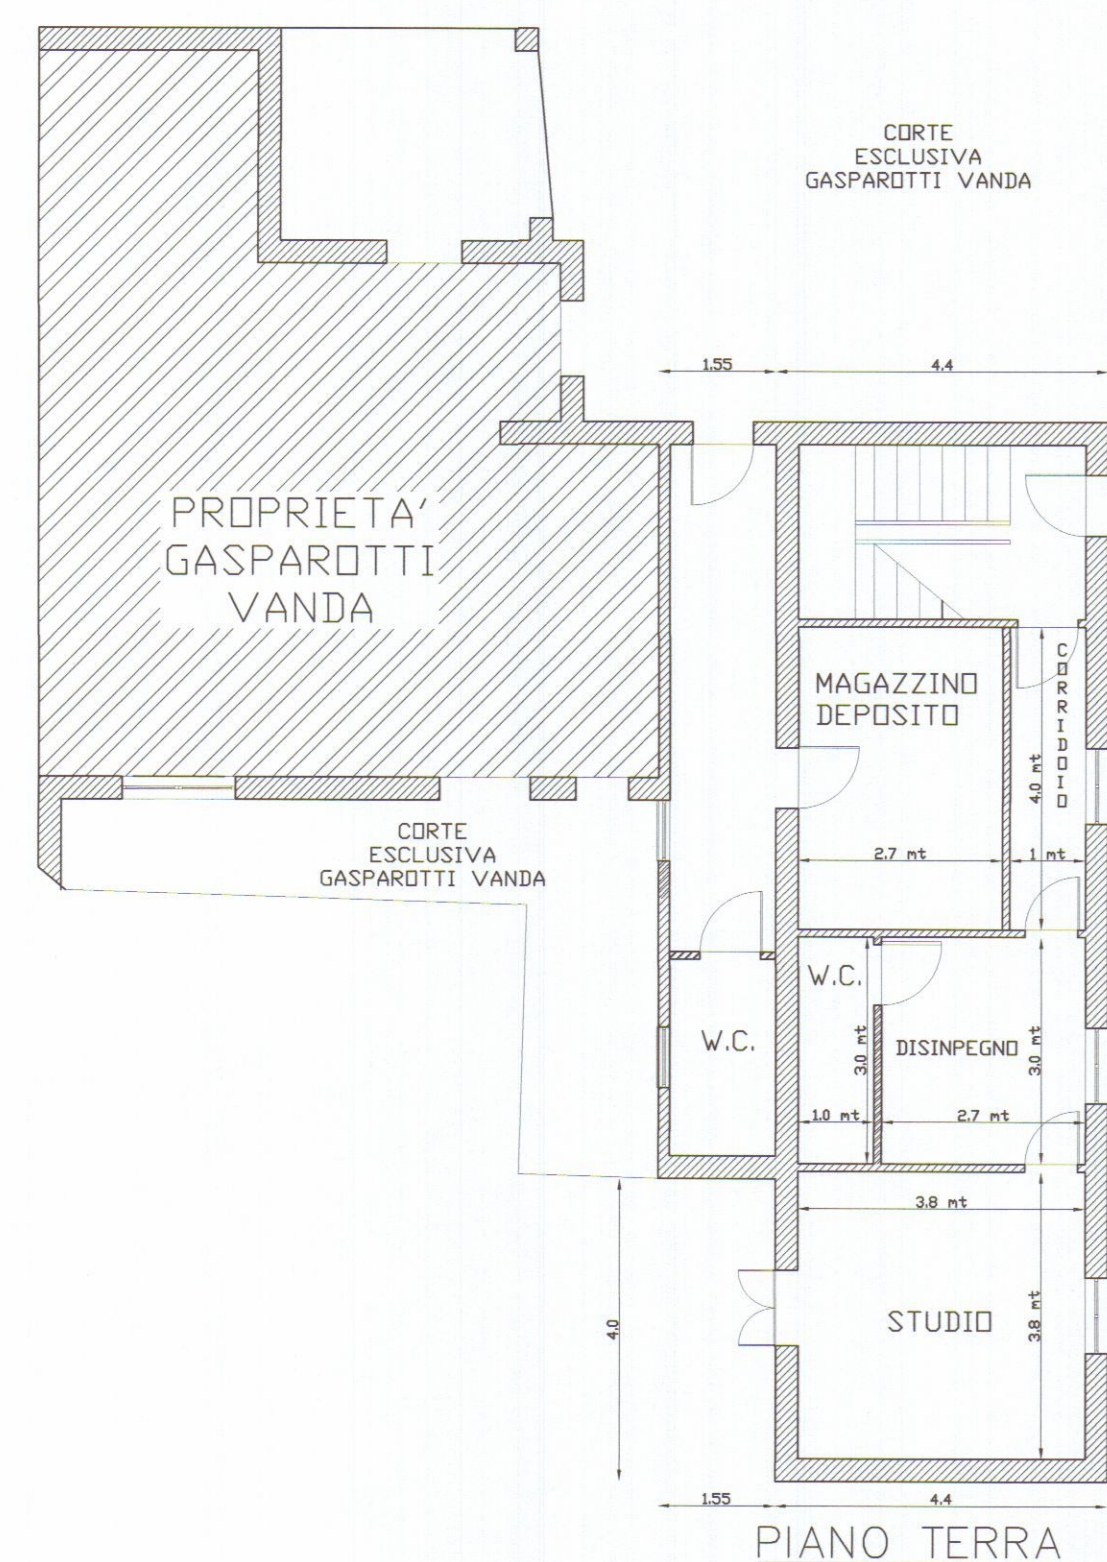


PIANO TERRA

VIA TIRO A SEGNO

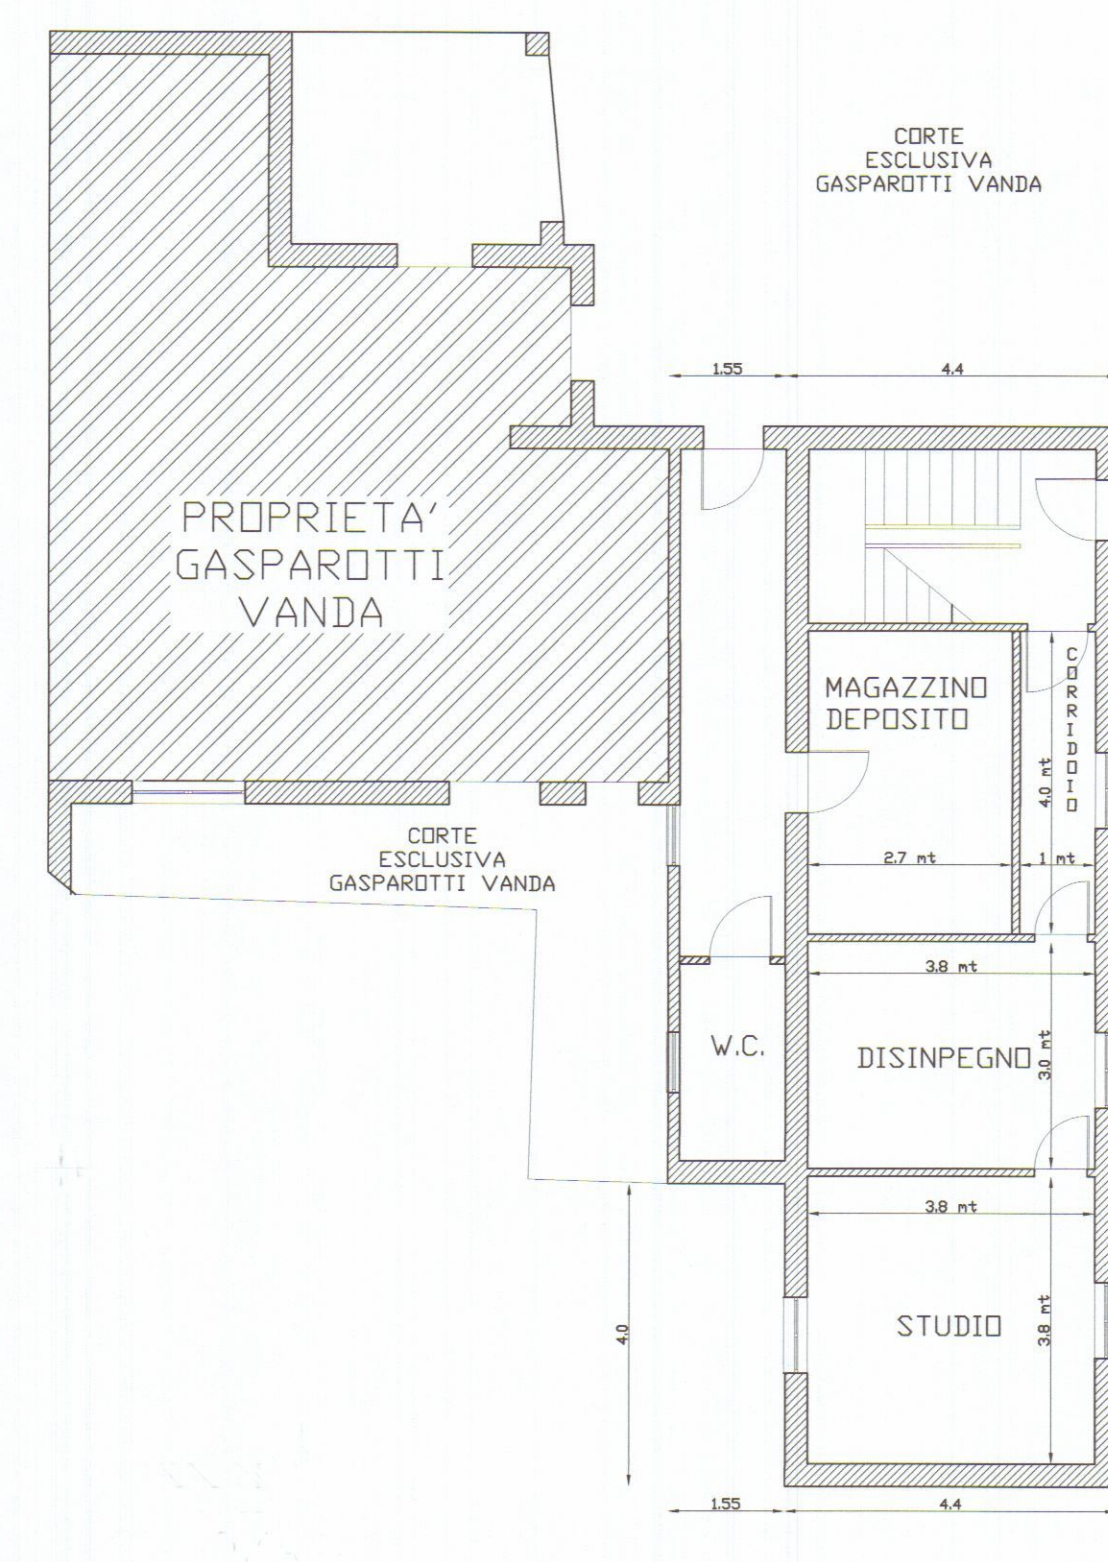

PIANO TERRA

VIA TIRO A SEGNO

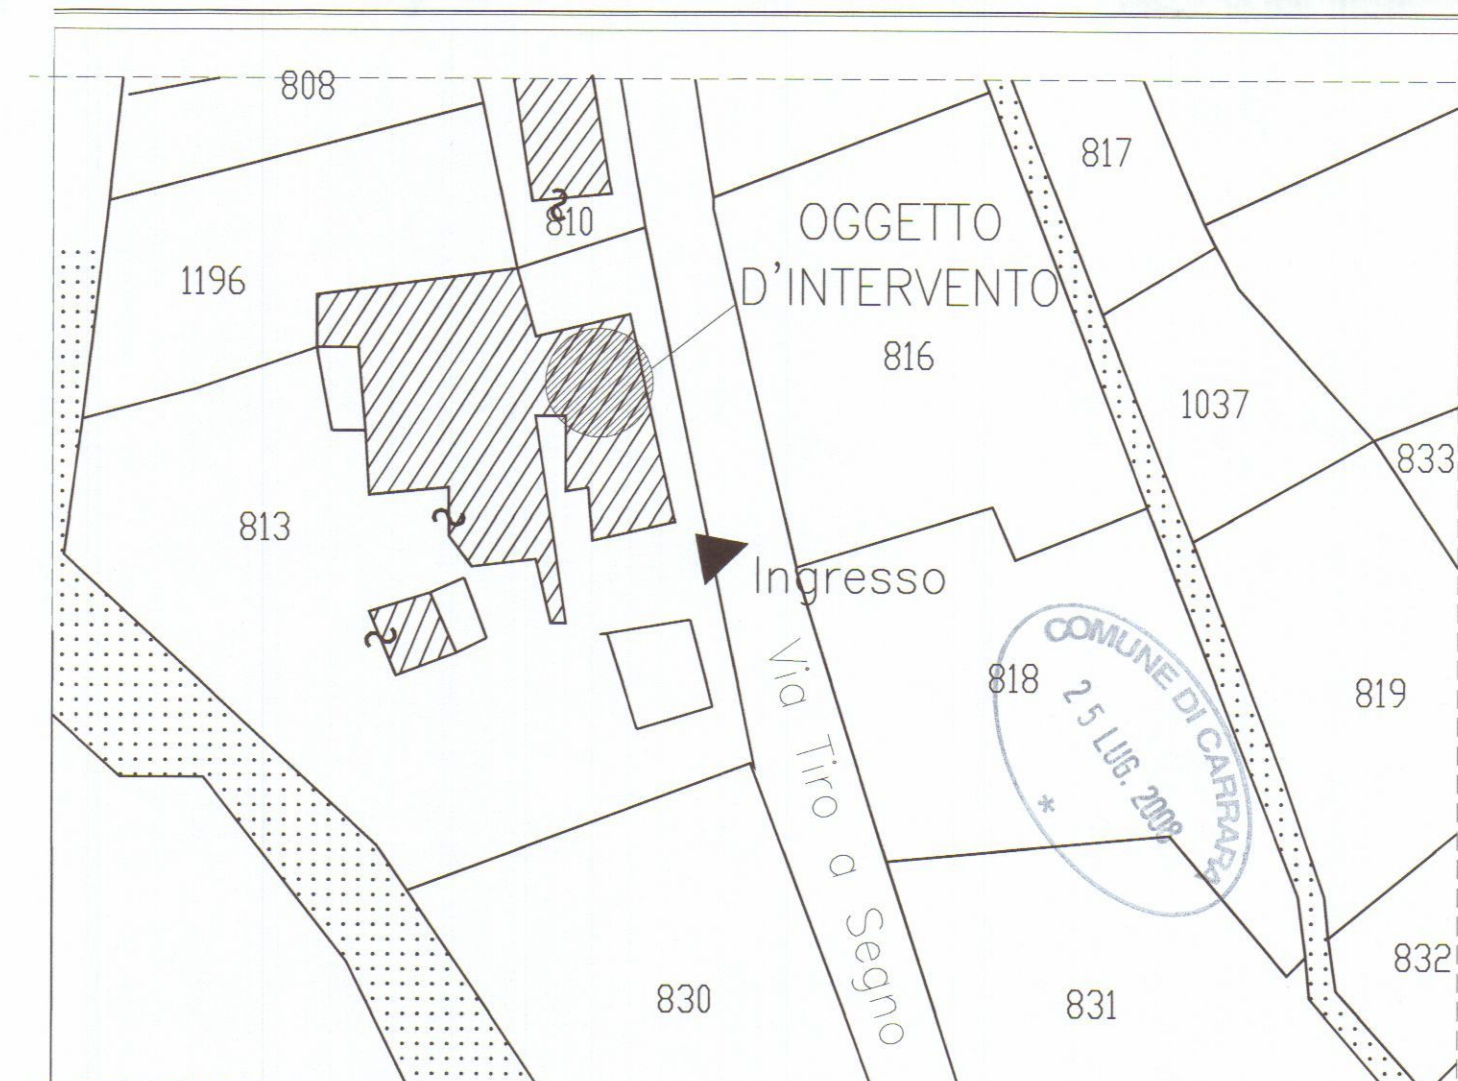

STRALCIO PLANIMETRIA 1:500

LAVORI NEL COMUNE DI : CARRARA	
Tavola N. ED3.1	Oggetto: MANUTENZIONE STRAORDINARIA SU IMMOBILE SITO IN LOCALITA' FOSSOLA VIA TIRO A SEGNO, 2
Scala: 1:100	Elaborato: PIANTA - STATO AUTORIZZATO, STATO VARIANTE, STATO SOVRAPPOSTO
Firma Proprietà:	Firma Progettista:
Data: LUGLIO 2005	Aggiornamento: LUGLIO 2008 File: GIV_ED3.dwg
Progettisti: ARCH. FRANCESCO BABBONI - TORINO Tel 011/590976- Albo prov. degli Arch. di Torino n° 4977	
A termine di Legge ci riserviamo la proprietà di questo disegno con il divieto di riproduzione o comunque renderlo noto a terzi senza la preventiva autorizzazione.	