



Foglio 39 - 1:2000

TAVOLA STATO ATTUALE

g. pennucci o. francesco c. carra a.	Progetto: AMPLIAMENTO DI CASA DI CIVILE ABITAZIONE	av. 1
via Roma 13 tel. 76555 (pal. galleria)	per conto di: GASPAROTTI IVANO CECCARELLI P. GRAZIA	variante
	località: TIRO A SEGNO	soluzione
		data: 7/87








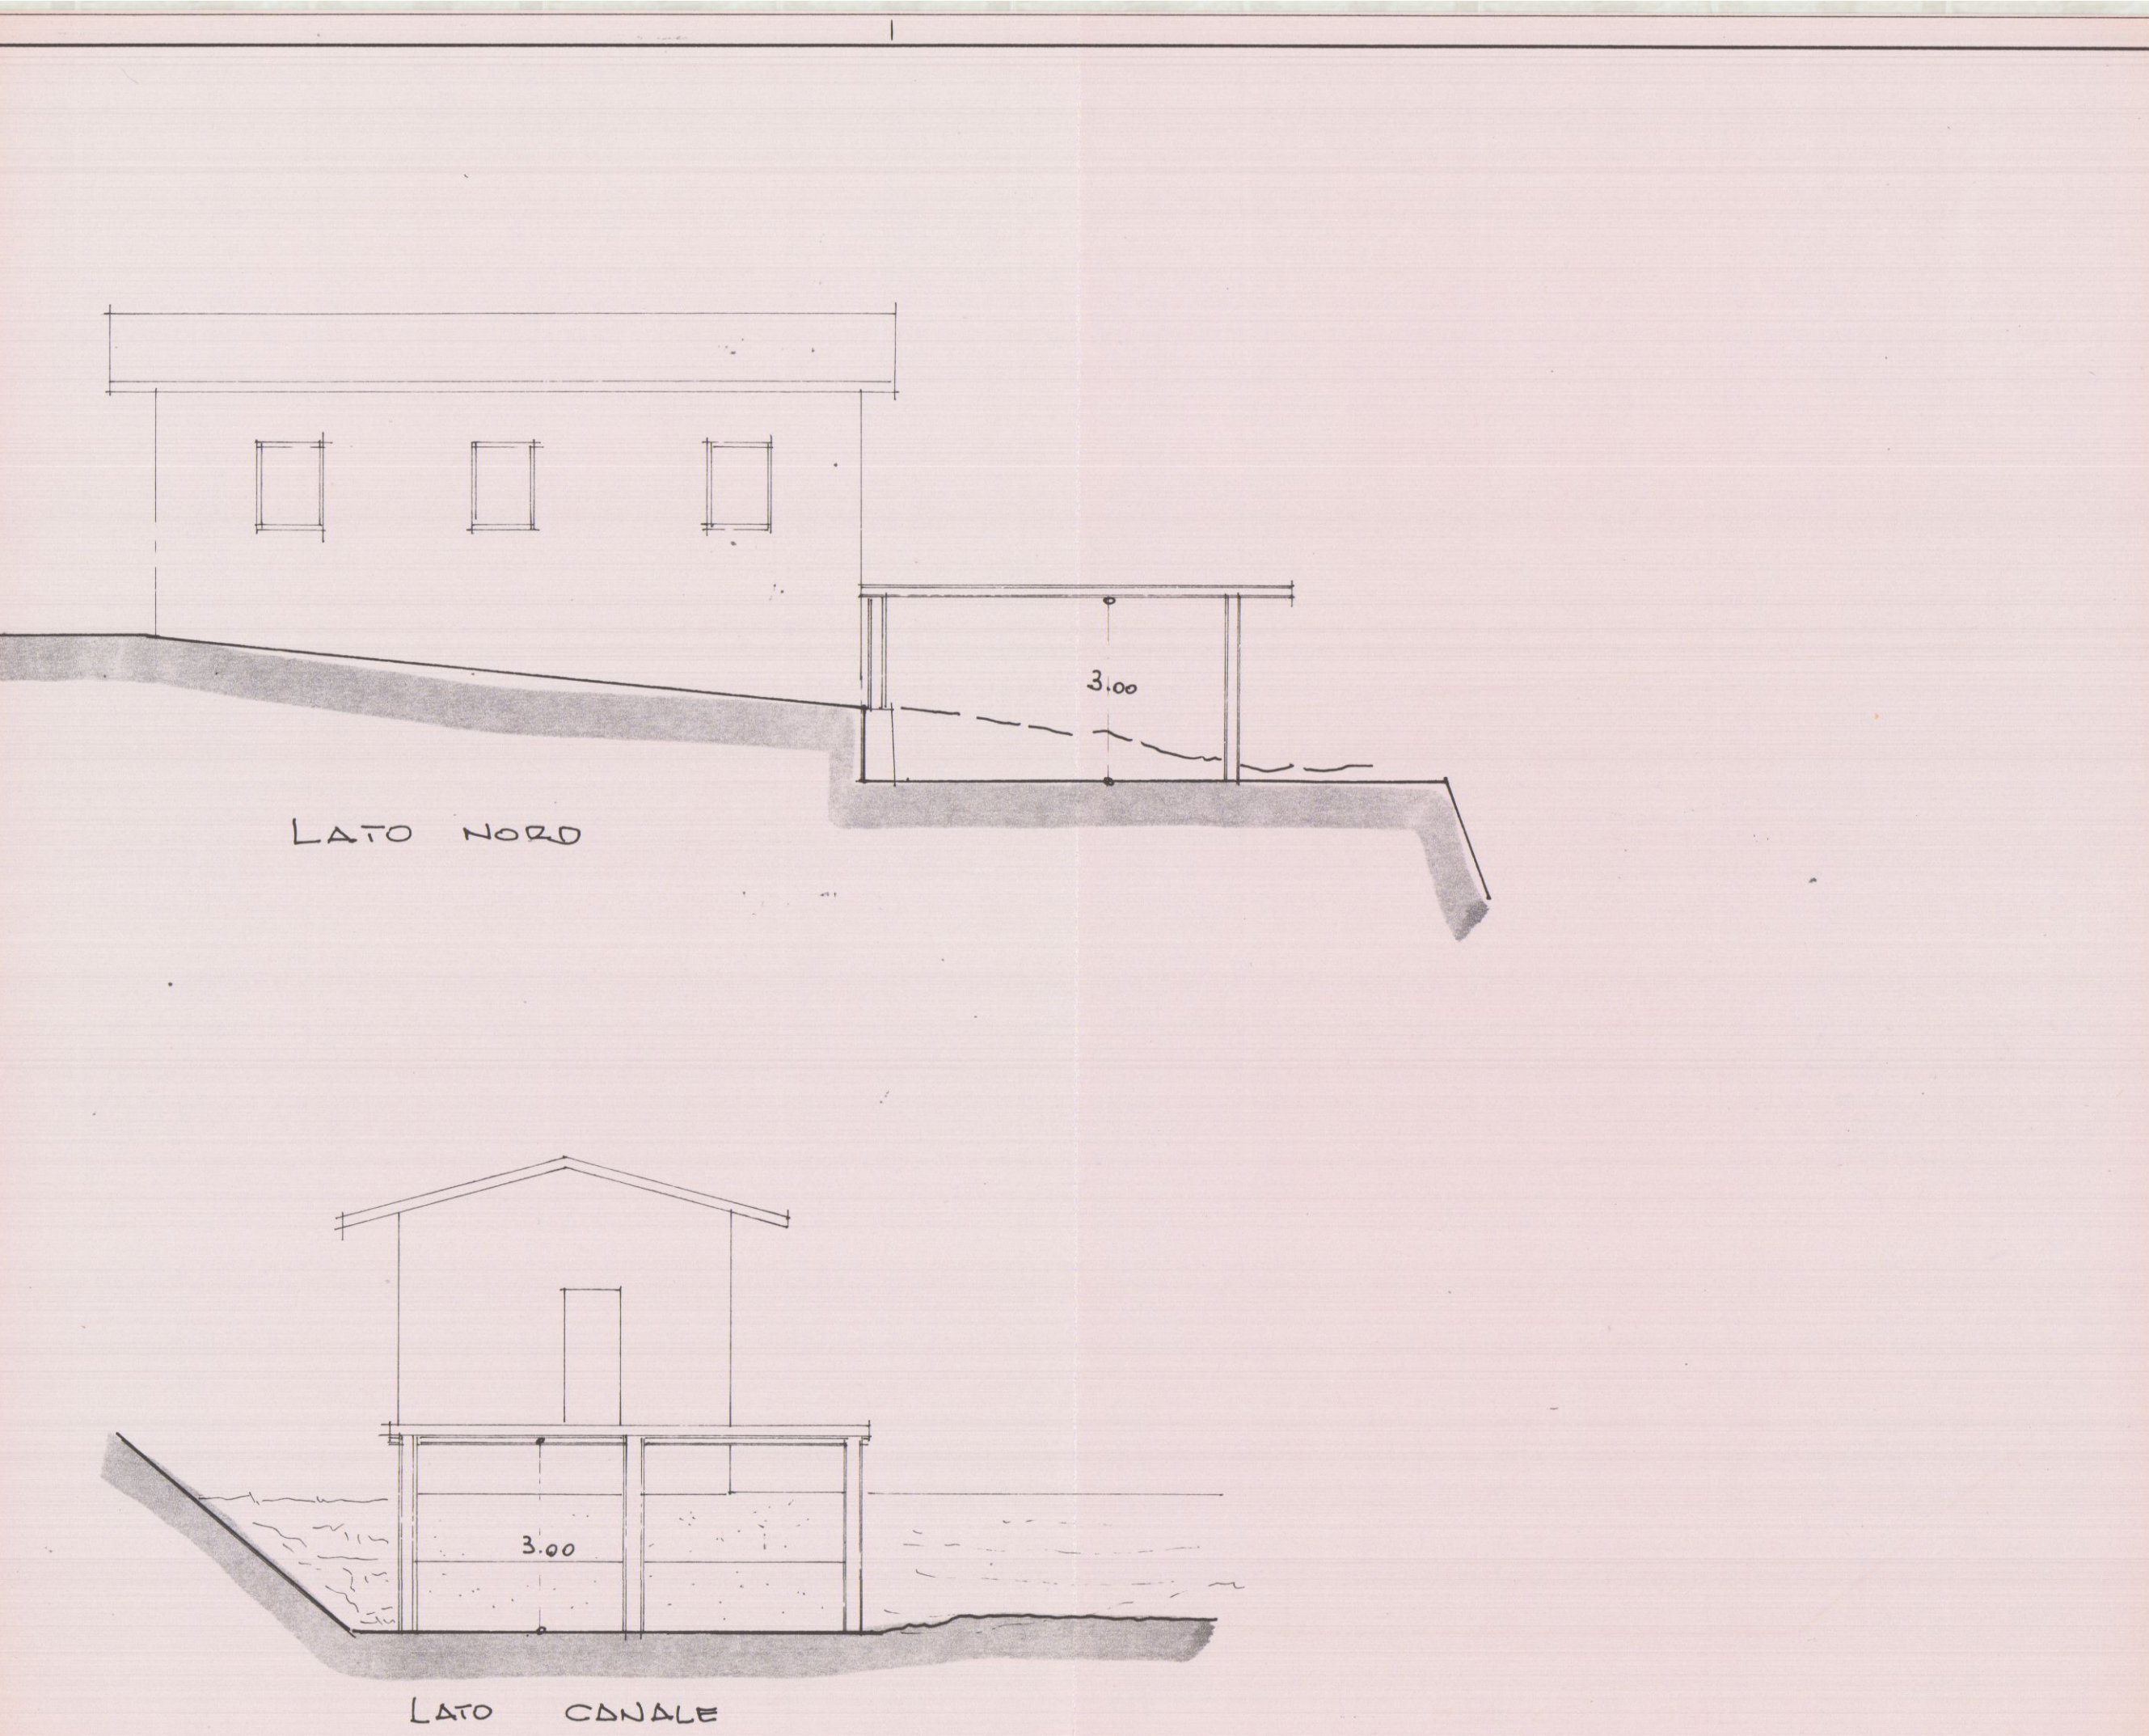




TAVOLA STATO ATTUALE

Progetto:	Ampliamento di casa di civile abitazione	tav. 1
Per conto di:	GASPAROTTI IVANO CECCARELLI DI GRAZIA	variante
Località:	TIRO A SEGNO	soluzione
		data: 7/87

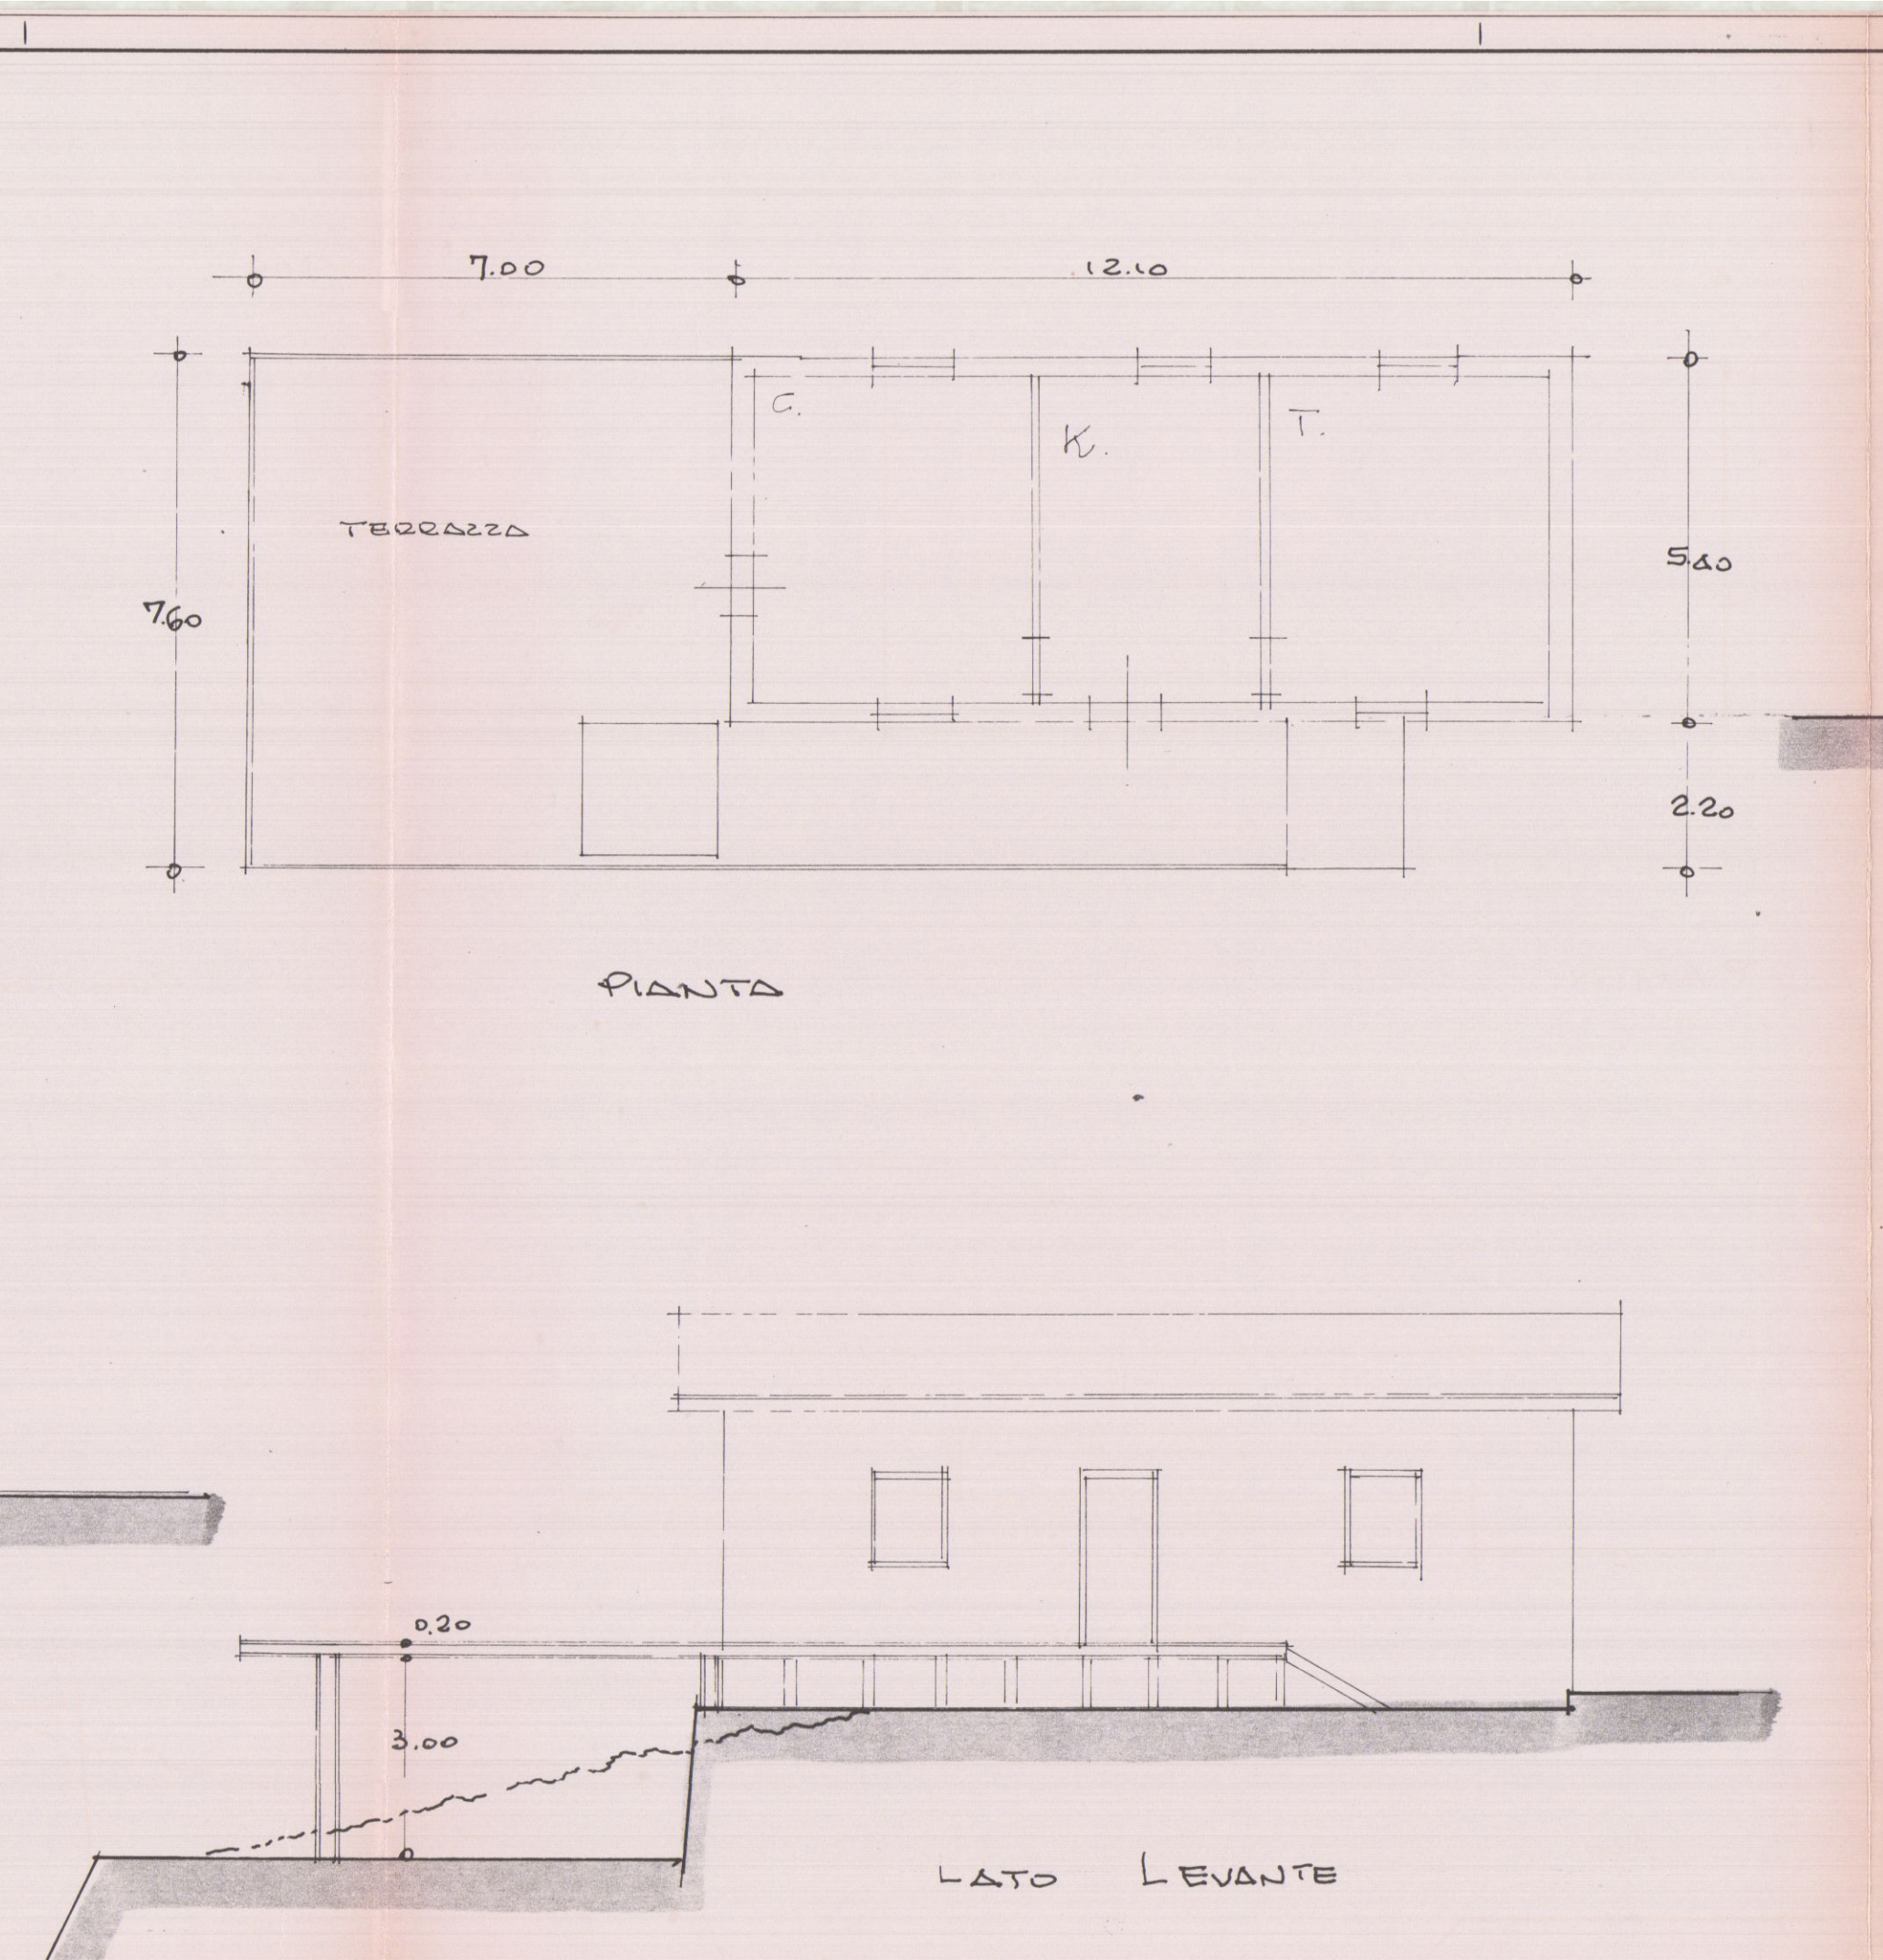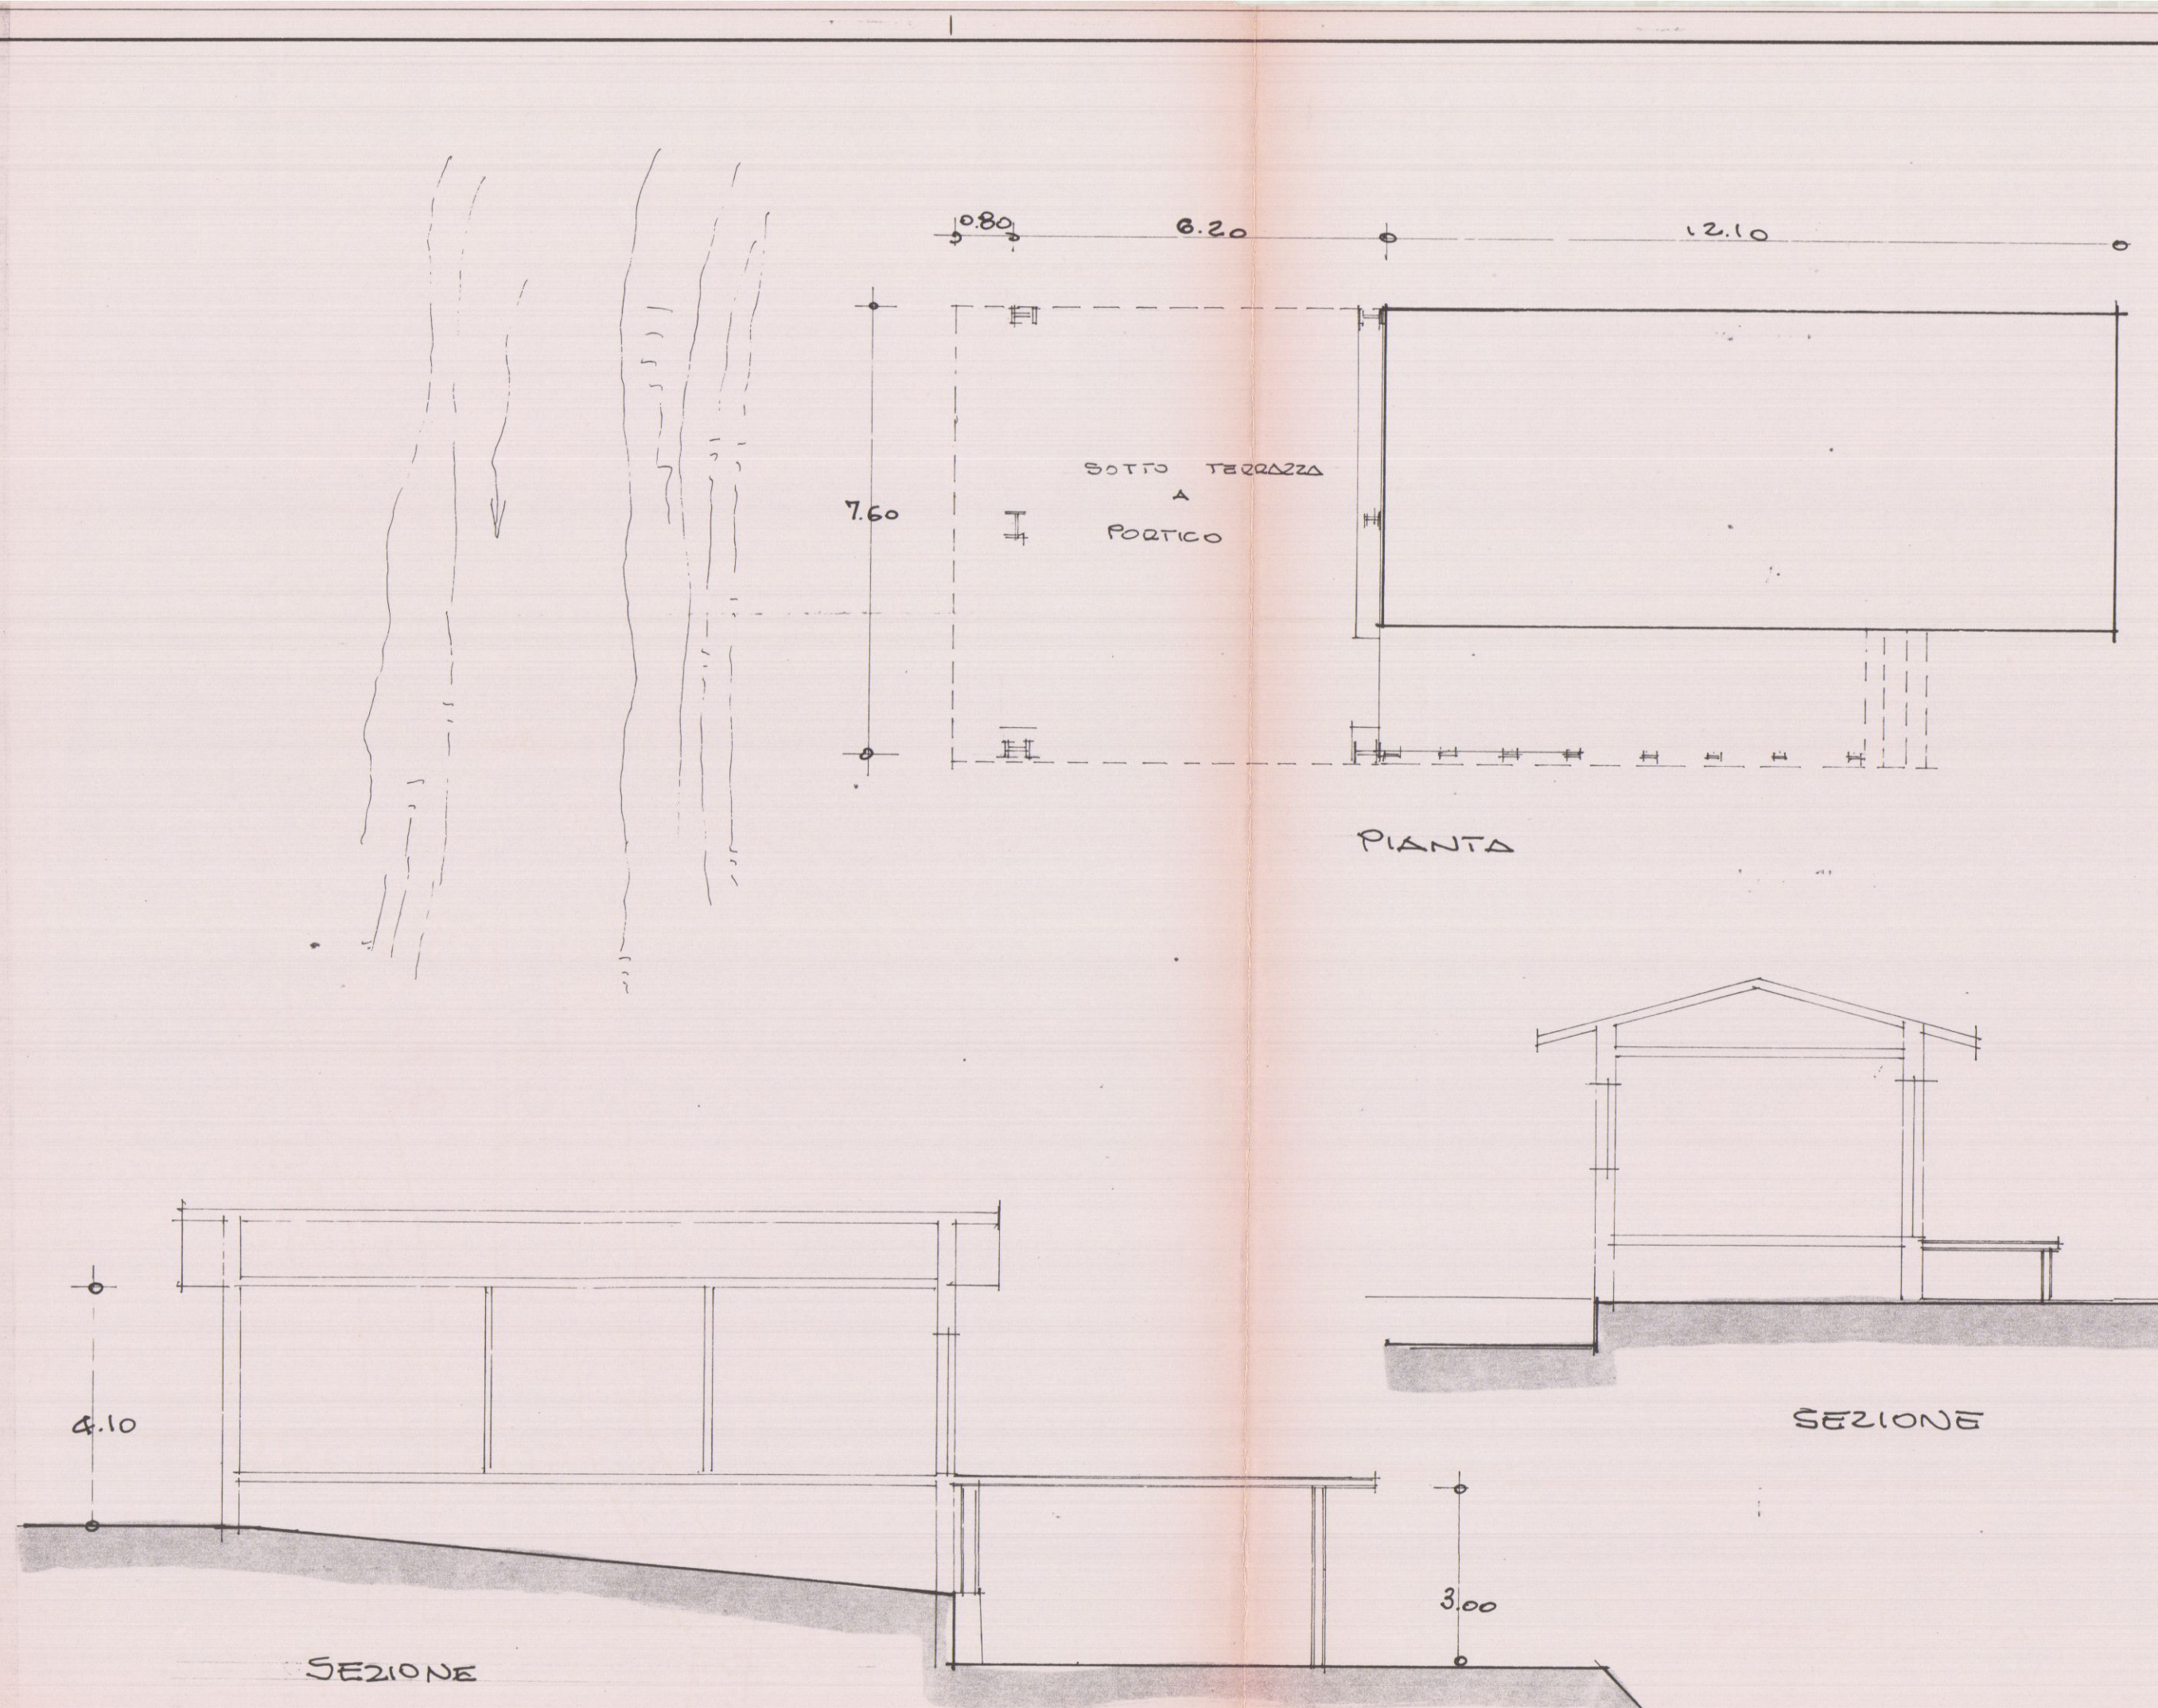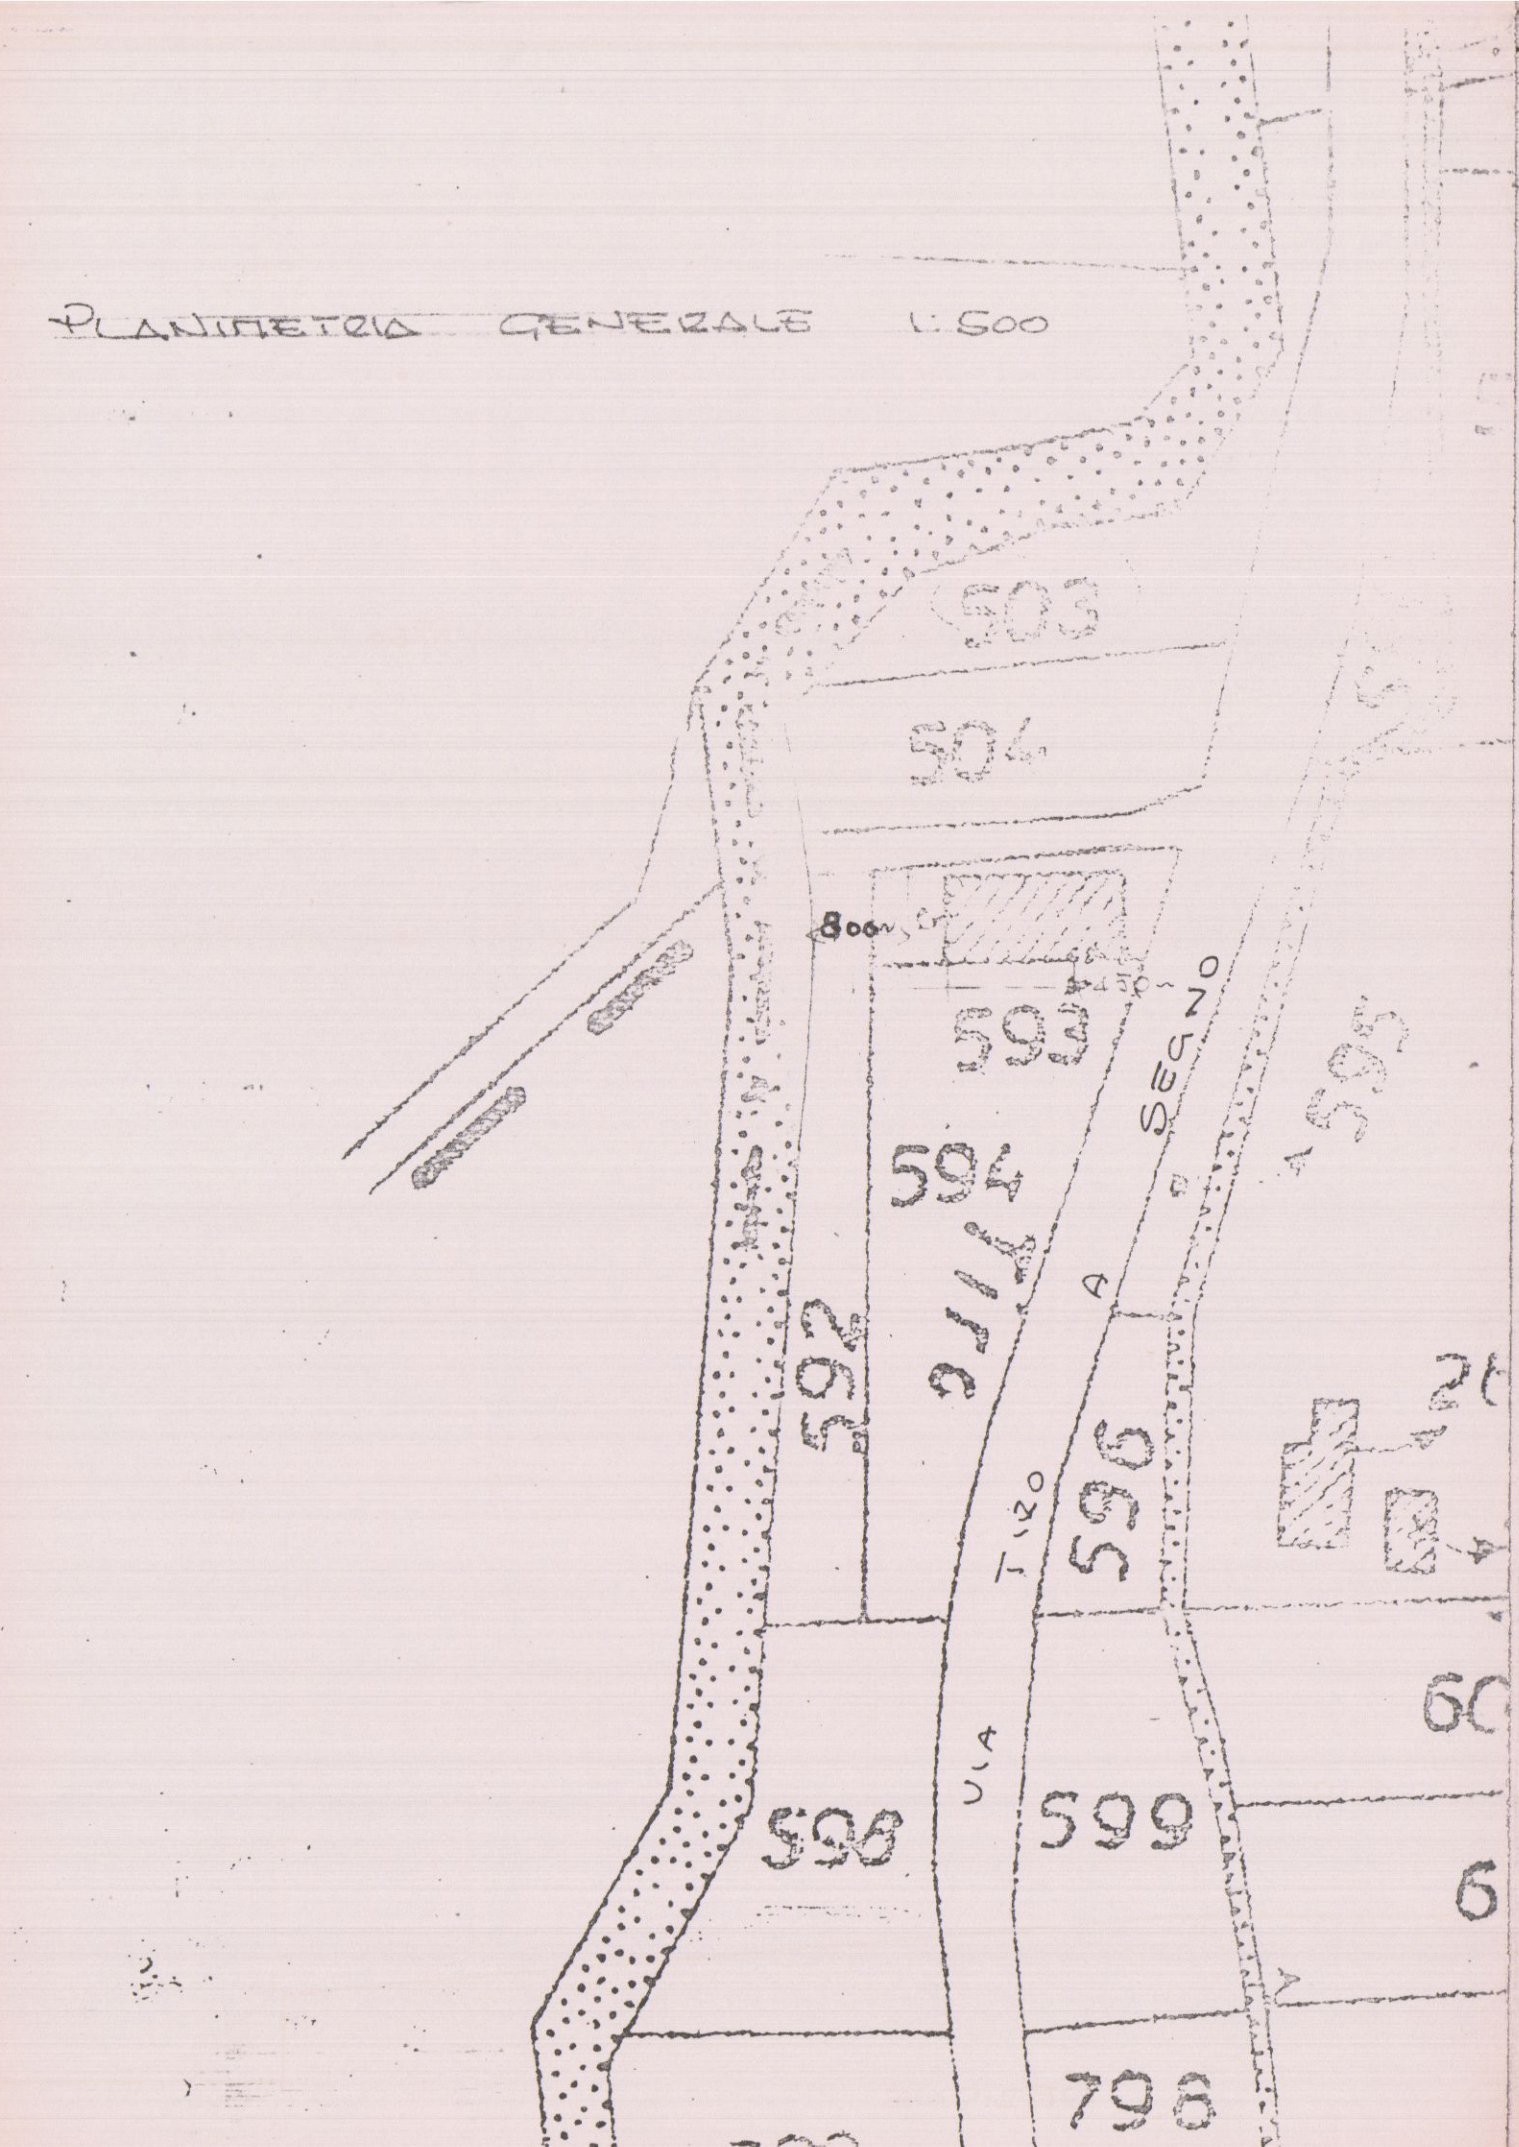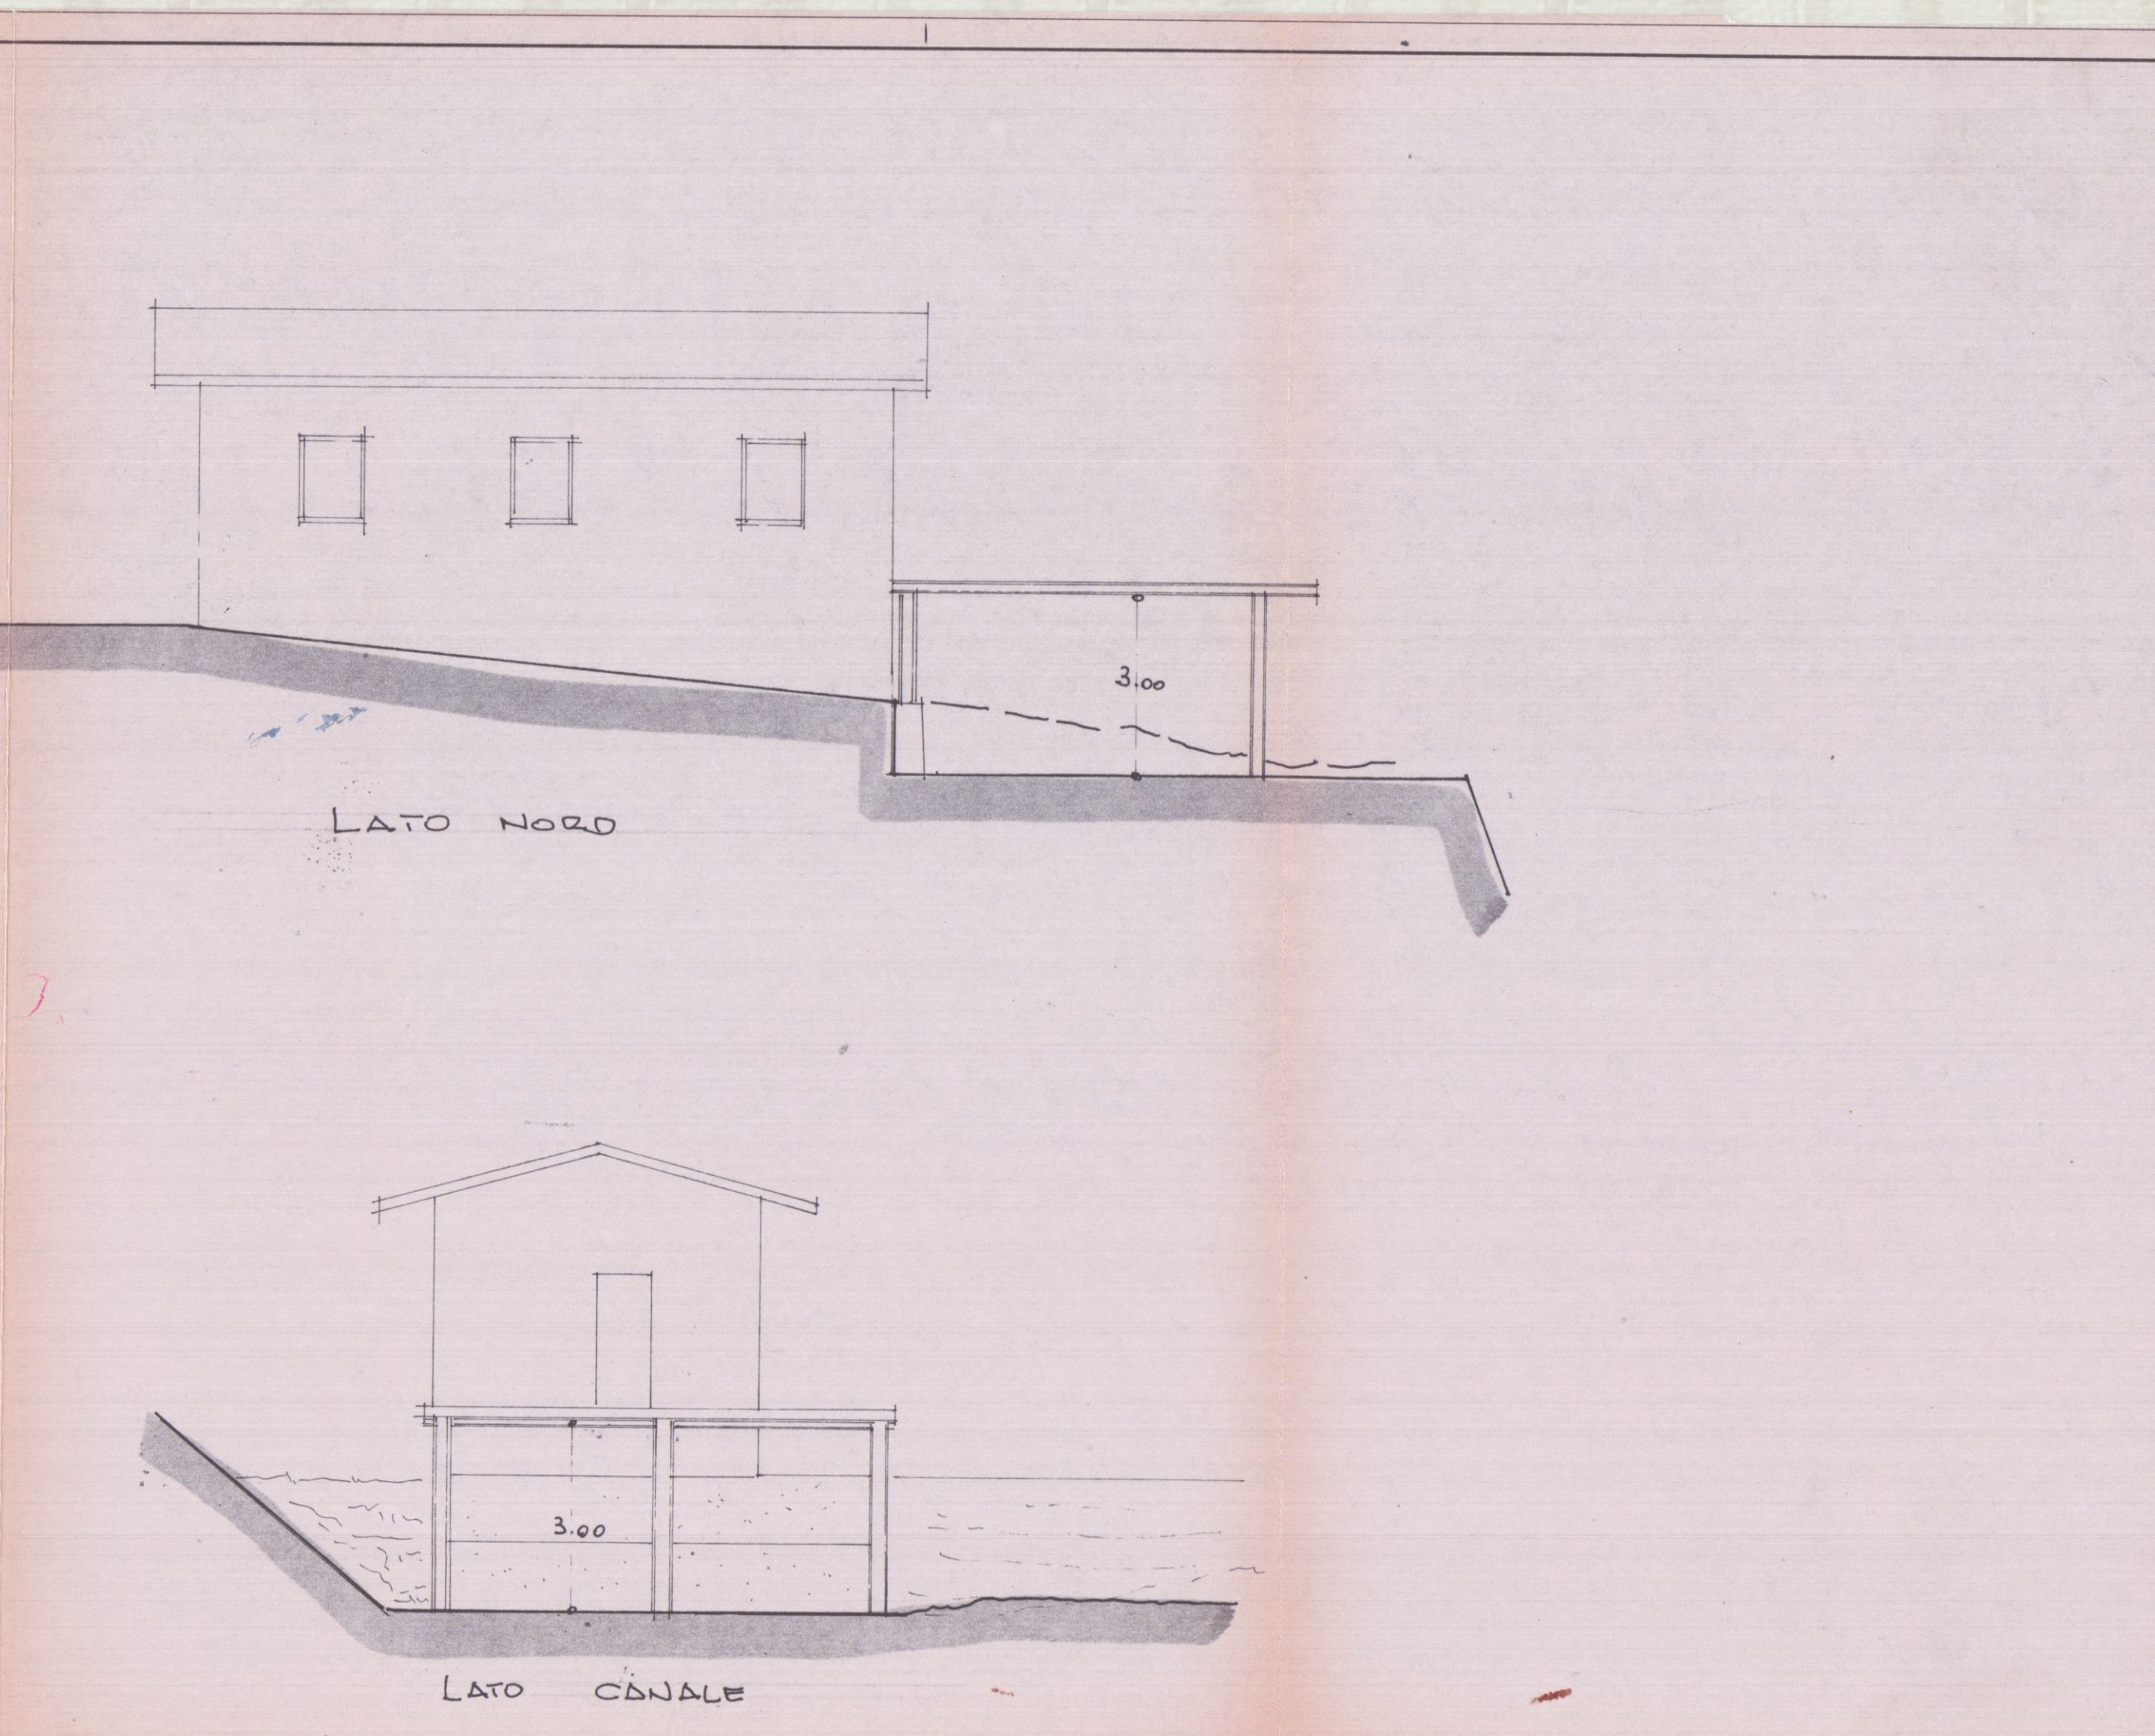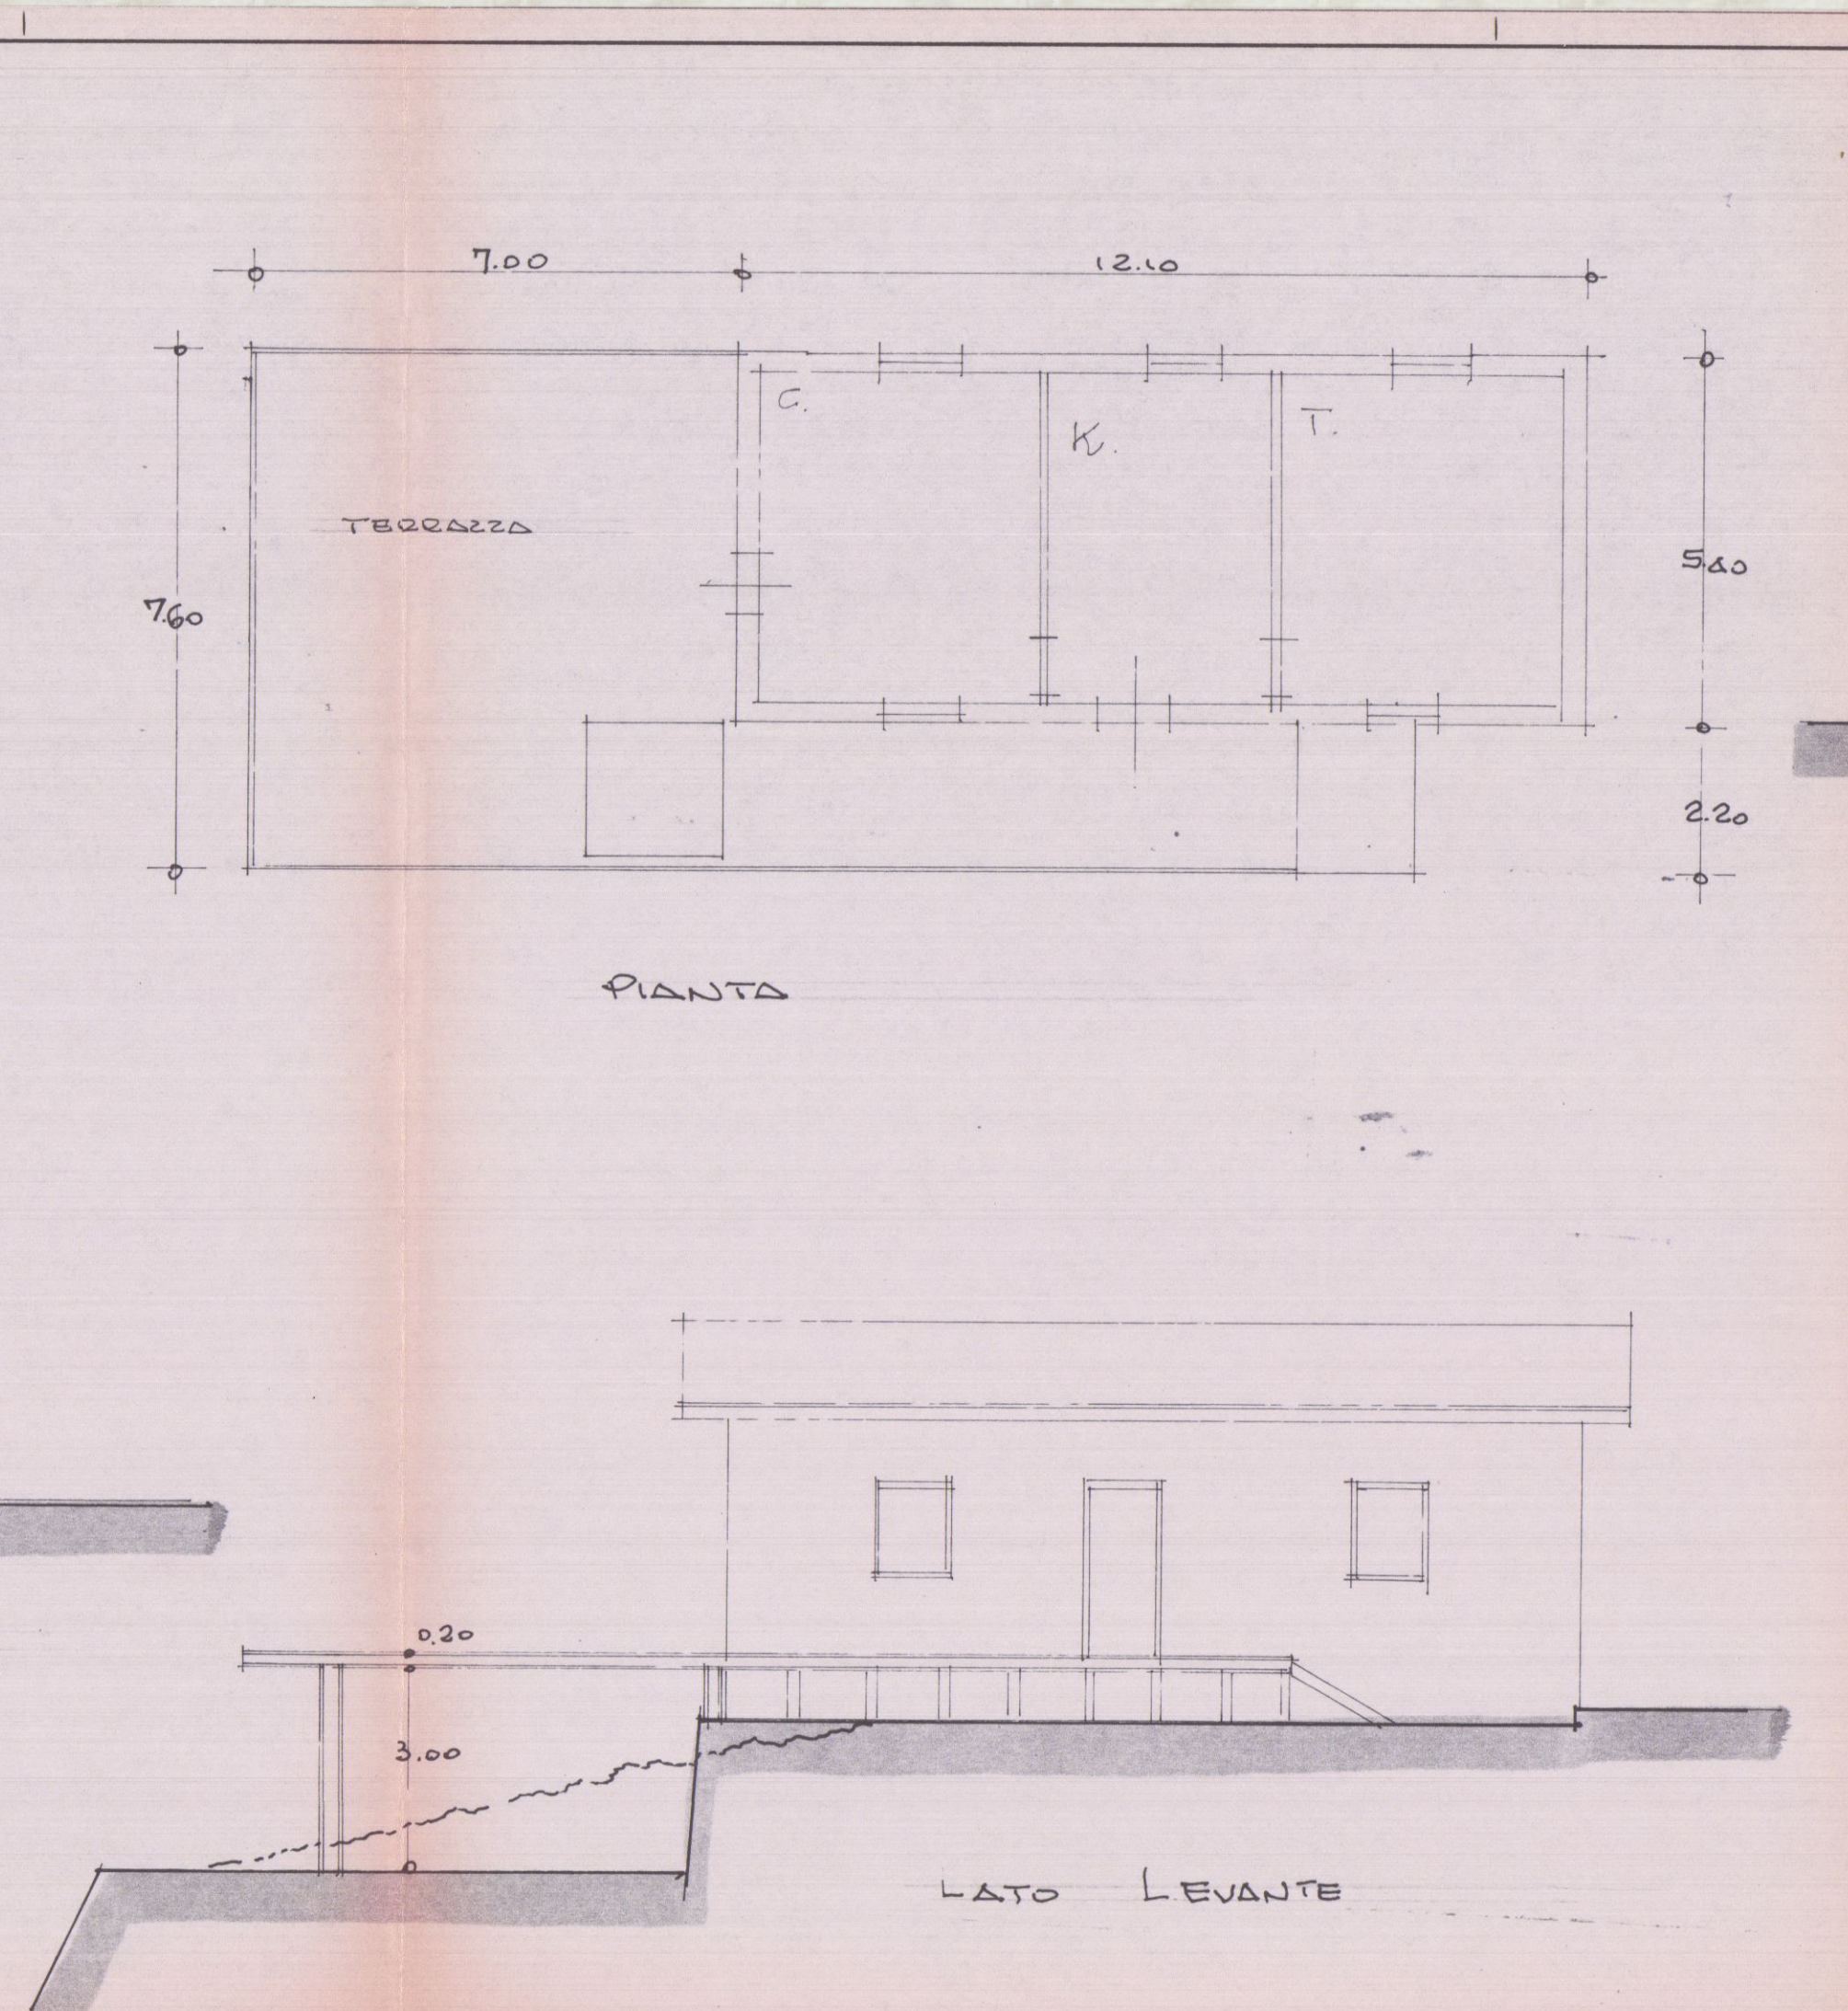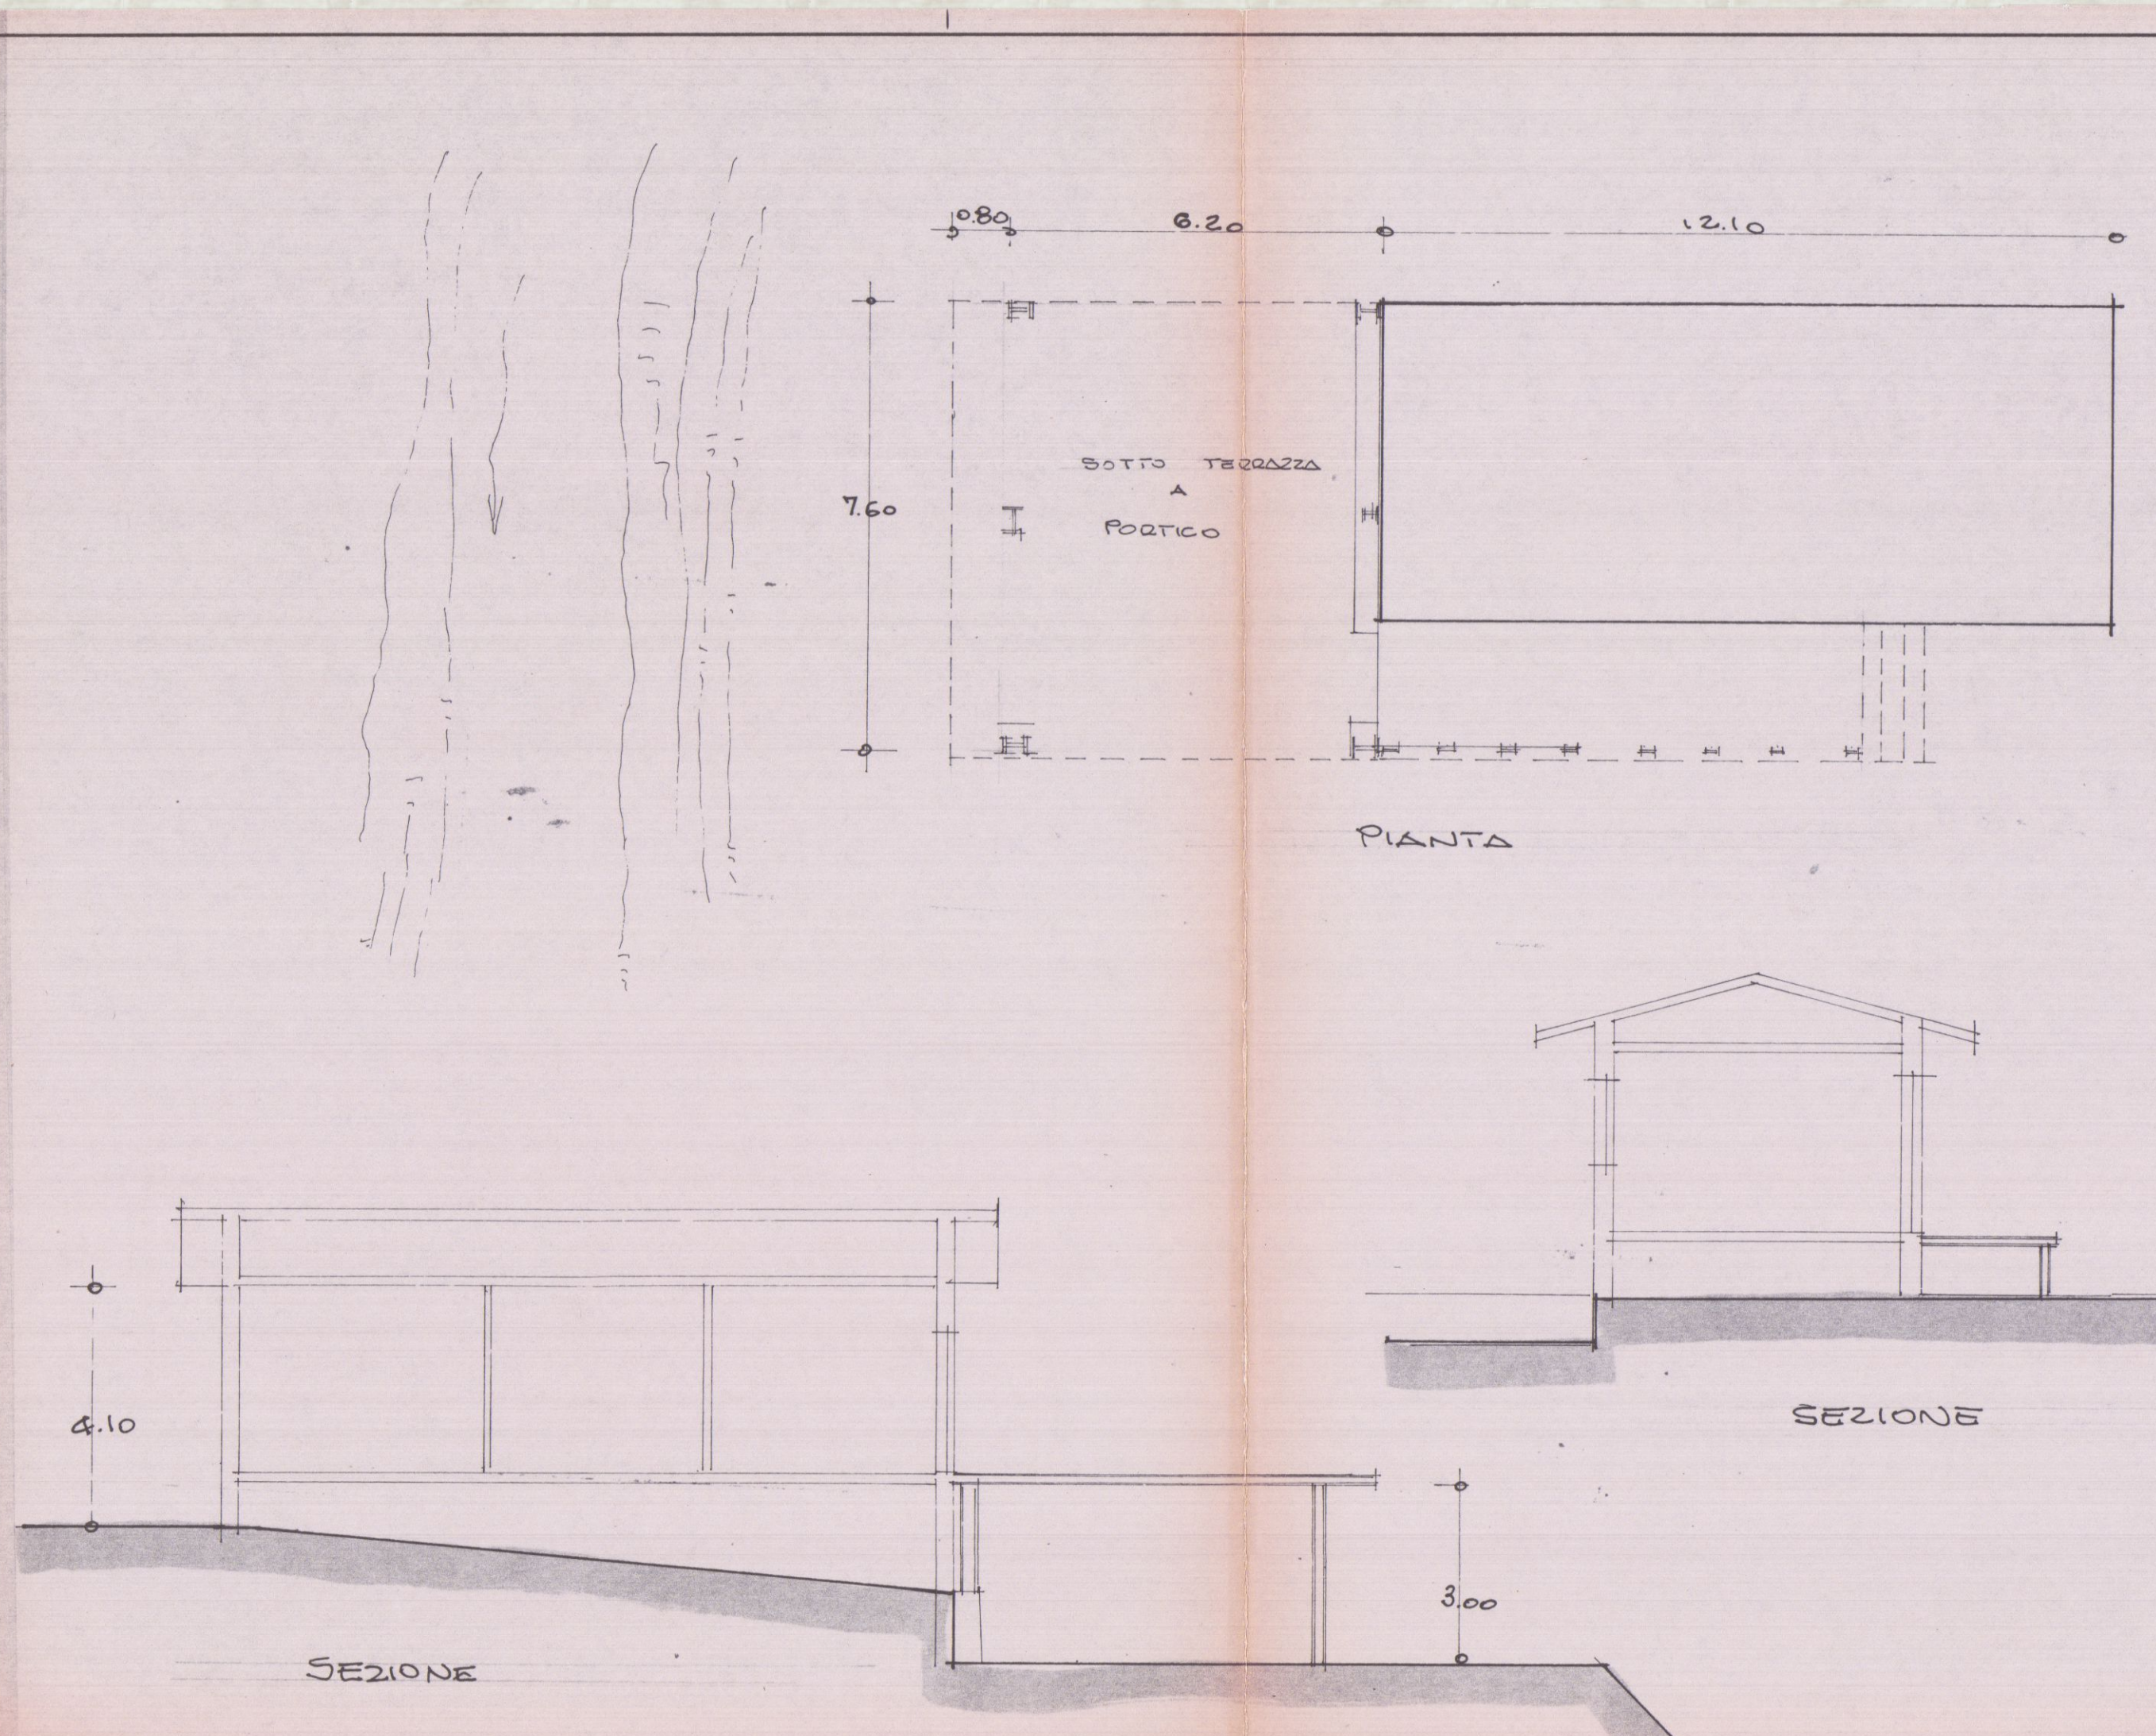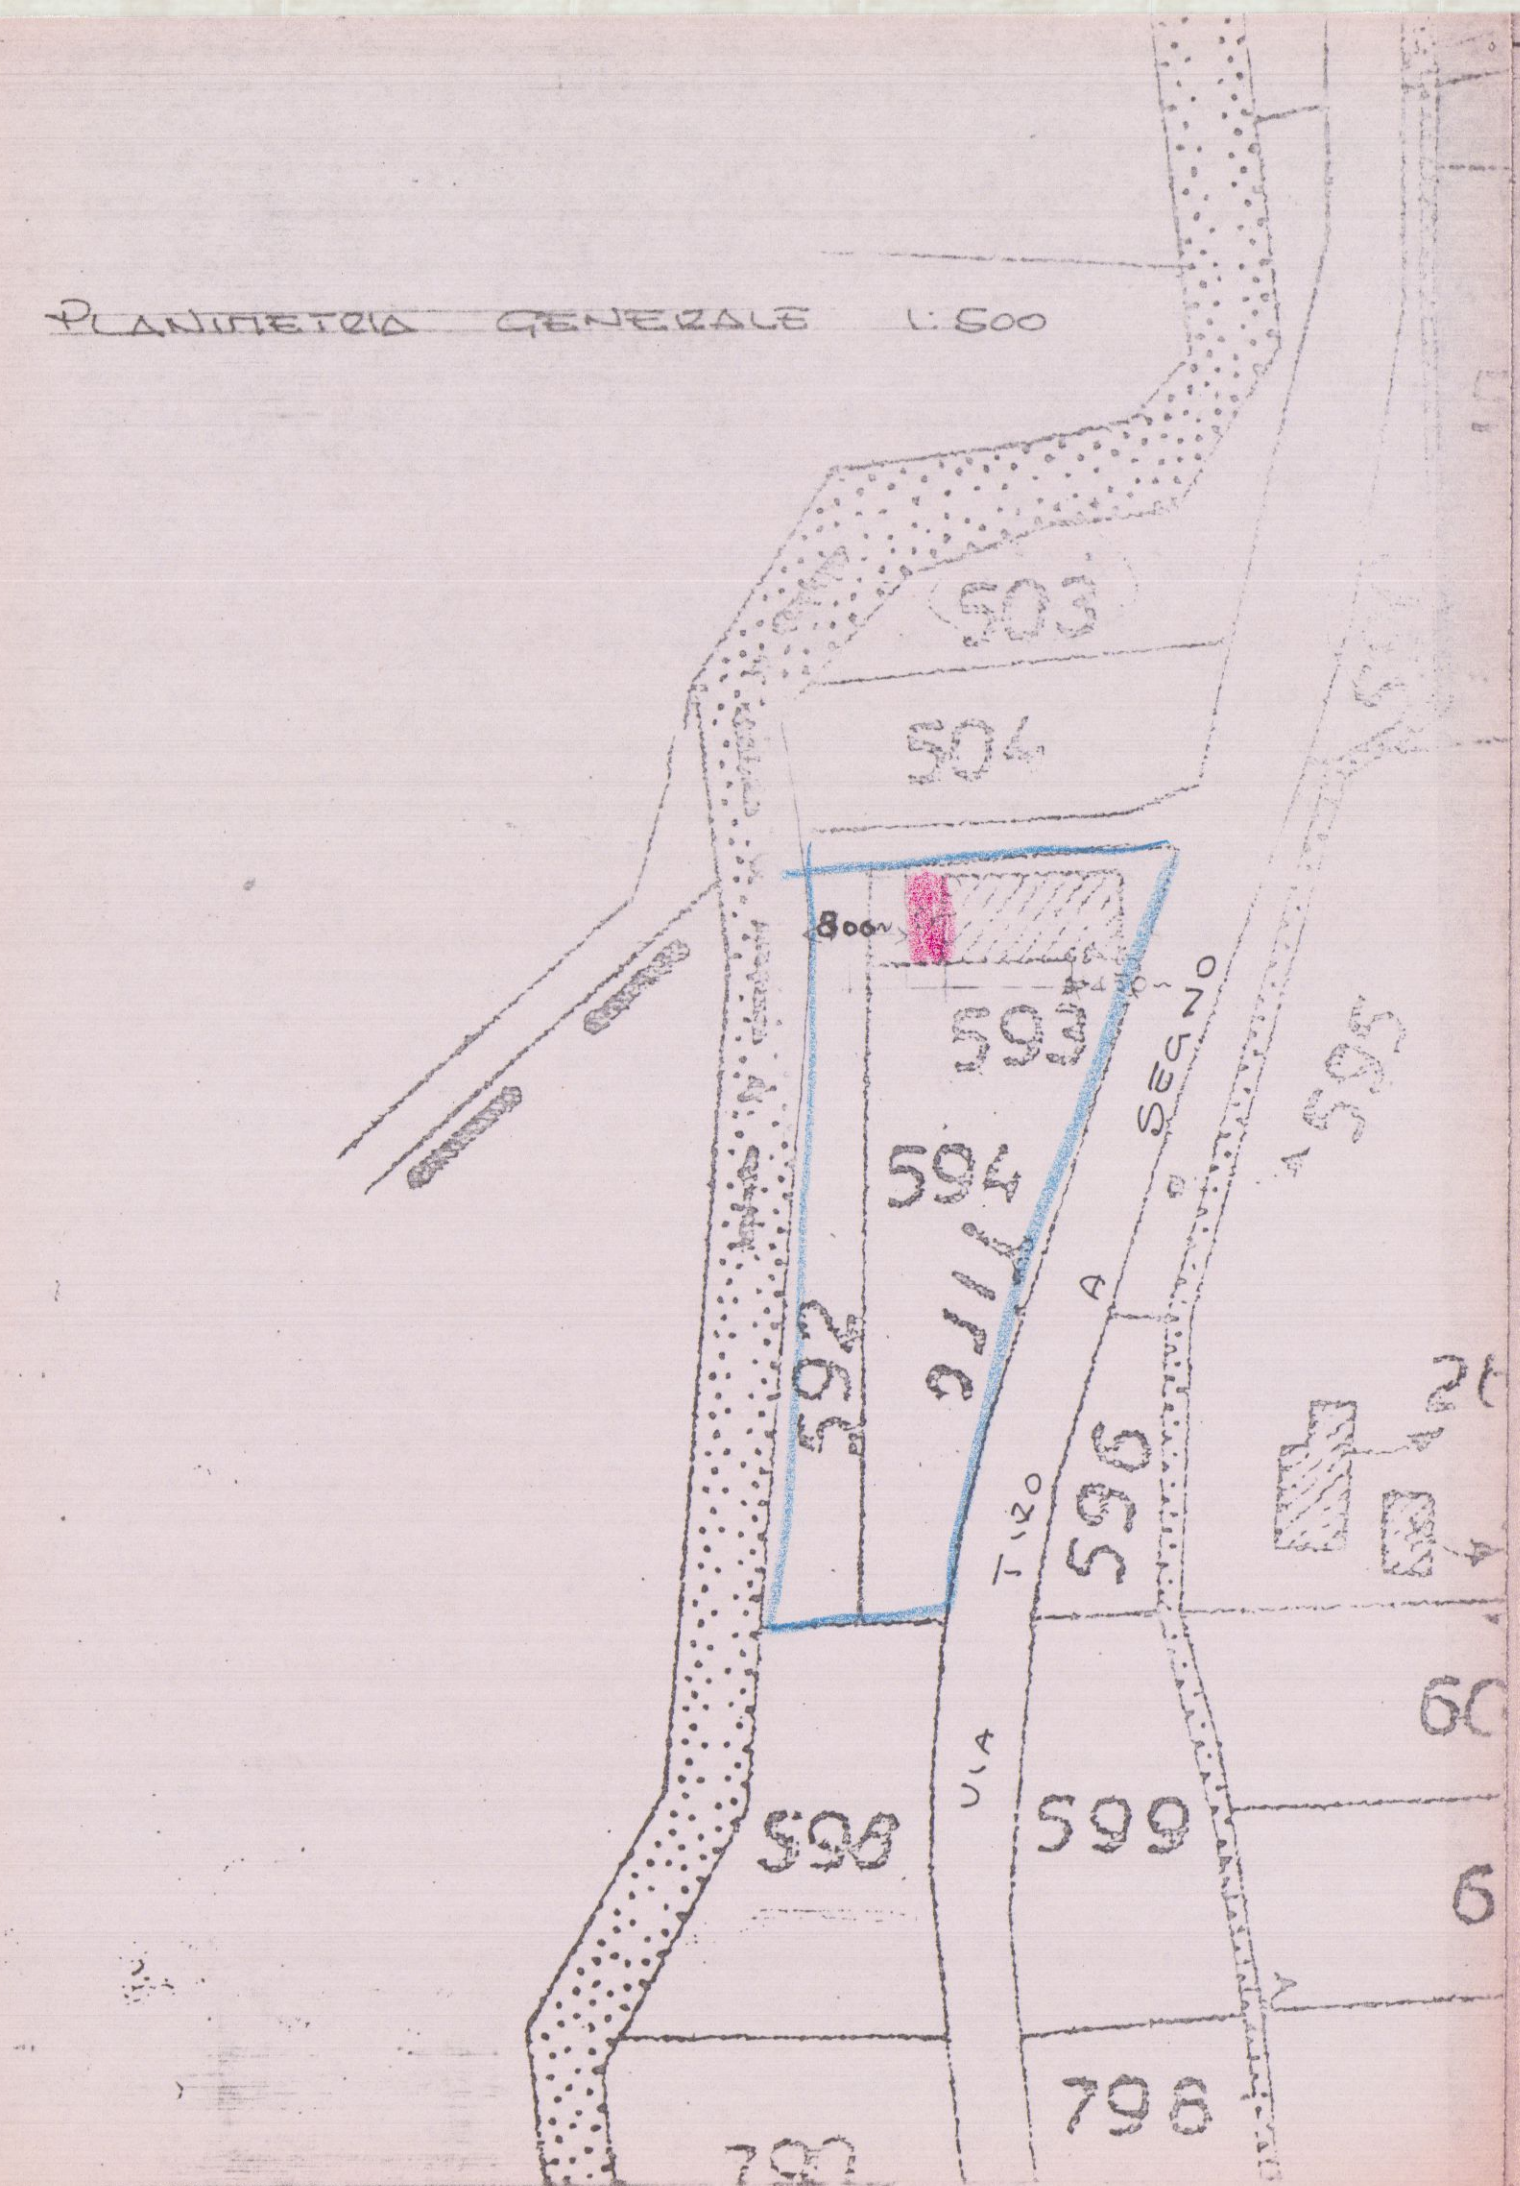

Mani d'opera
- 8/1/1988

2 SOLUZIONE

APPROVATO
CONTINUITA' IL TECNICO

Approvato dal Sindaco alle condizioni
Indicate nella Concessione Edilizia
N. 2 del **5 GEN. 1989**
IL DIRIGENTE 1° DIPARTIMENTO
(Arch. Claudio V. V. V.)

Stabbio

Foglio 39 - 1:2000

TAVOLA DI PROGETTO

Progetto:	Ampliamento di casa	av. 2/BIS
per conto di:	GASPAROTTI IVANO CECCARELLI P. GRAZIA	variante
localita':	LISSO A SEGRNO	soluzione
		data: 7/87

g. pennucci
o. m. francesco
c. carra
via Roma 13
tel. 76555
(pal. galleria)

