

A	RISERVATO AL COMUNE	
	Denominazione e N Distintivo (secondo la classificazione ISTAT)	
	COMUNE	
	PROVINCIA	
	N PROTOCOLLO	4294



Al Signor Sindaco del Comune di



Carrara

B	N PROGRESSIVO	0744436304
---	---------------	------------

MINISTERO DEI LAVORI PUBBLICI



RICHIEDENTE			
COGNOME O DENOMINAZIONE		Piccioli	
NOME		Giuseppe	
NUMERO DI CODICE FISCALE		PCC GPP 25S21 B832 I	
RESIDENZA ANAGRAFICA	COMUNE	PROVINCIA	
	Carrara	MS	
FRAZIONE VIA E NUMERO CIVICO		CAP	
Gragnana, via Risorgimento, 66		54030	
NATURA GIURIDICA		1	
Se il richiedente è persona fisica indicare			
Sesso (M o F)	DATA DI NASCITA (giorno mese anno)	STATO CIVILE	TITOLO DI STUDIO
M	21/11/1925	2	4
COMUNE O STATO ESTERO DI NASCITA		PROVINCIA (sigla)	
Carrara		MS	
CONDIZIONE PROFESSIONALE	QUALIFICA	ATTIVITÀ ECONOMICA	
1	8	07	
Se il richiedente è diverso da persona fisica indicare			
ATTIVITÀ ECONOMICA ESERCITATA			

NOTIZIE RIEPILOGATIVE						
MODELLI ALLEGATI E AMMONTARE DELLE OBLAZIONI					DIMENSIONI	
Modelli allegati		Ammontare delle oblazioni			Superficie complessiva per la quale è stata richiesta la sanatoria mq	N abitazioni per le quali è stata richiesta la sanatoria
Tipo	Numero	Dovute in complesso	Già versate			
			In unica soluzione	1ª Rata		
47/85-A						
47/85-B						
47/85-C	1	626.000	626.000			
47/85-D						
TOTALE		626.000	626.000			
Il richiedente ha presentato altre domande di sanatoria						
Nello stesso comune 1 ☐ 2 ☒ In altro comune 3 ☐ 4 ☒						

Data 27 giugno 1987

Firma del richiedente

Luigi Piccioli

CONTI CORRENTI POSTALI

ATTESTAZIONE di L

di un versamento

626.000

Lire *seicentoventiseimila*

sul C/C N 255 000

Intestato a

AMMINISTRAZIONE P T

OBLAZIONE ABUSIVISMO EDILIZIO

eseguito da *Piccoli Giuseppe*

residente in *Carrara*

Codice Fiscale *PCCGPP25521B832I*

addi *27/6/1987*

1542.6 27-GIU-87 R11

1 CARRARA 36/014

Bollo lineare dell Ufficio accettante

10090 £.XXXXXX4 UFFICIO POSTALE

1VCC 0053 £.XXXX0001

Bollo a data

N

del bollettario ch 9

data

progress

Spazio per la causale del versamento

(La causale è obbligatoria per i versamenti a favore di Enti e Uffici pubblici)

☒ **VERSAMENTO IN UNICA SOLUZIONE**

☐ **VERSAMENTO RATEALE**

RATA N ☐

$$\begin{array}{r} \pounds 450\,000 \times 33\% = \pounds 148\,500 + \\ \pounds 450\,000 = \\ \hline \pounds 598\,500 \end{array}$$



Al Signor Sindaco del Comune di
Carrara

A	RISERVATO AL COMUNE	
	Denominazione e N Distintivo (secondo la classificazione ISTAT)	
	COMUNE	
	PROVINCIA	
	N PROTOCOLLO	4296

B	N PROGRESSIVO	0744436304
---	---------------	------------

MINISTERO DEI LAVORI PUBBLICI



Per le domande seguite da quadratino occorre
barrare così ☒ la risposta che fa al caso

RICHIEDENTE			
COGNOME O DENOMINAZIONE		Piccioli	
NOME		Giuseppe	
NUMERO DI CODICE FISCALE		PCC GPP 25S21 B832 I	
RESIDENZA ANAGRAFICA	COMUNE	PROVINCIA	
	Carrara	(sigla) MS	
FRAZIONE VIA E NUMERO CIVICO		C A P	
Gragnana, via Risorgimento 66		54030	
NATURA GIURIDICA		1	
Se il richiedente è persona fisica indicare			
Sesso (M o F)	DATA DI NASCITA giorno mese anno	STATO CIVILE	TITOLO DI STUDIO
M	21 1 1925	2	4
COMUNE O STATO ESTERO DI NASCITA		PROVINCIA (sigla)	
Carrara		MS	
CONDIZIONE PROFESSIONALE	QUALIFICA	ATTIVITÀ ECONOMICA	
1	8	07	
Se il richiedente è diverso da "persona fisica" indicare			
ATTIVITÀ ECONOMICA ESERCITATA			
TITOLO IN BASE AL QUALE IL RICHIEDENTE EFFETTUA LA DOMANDA DI SANATORIA		PROPRIETARIO (compilare solo se il richiedente è diverso dal proprietario)	
Proprietà ☒ Possesso ad altro titolo reale ☐ Locazione ☐ Altro ☐ (specificare)		COGNOME O DENOMINAZIONE _____ NOME _____ RESIDENZA ANAGRAFICA _____ COMUNE _____ PROVINCIA (sigla) _____ FRAZIONE VIA E NUMERO CIVICO _____ C A P _____	

SEZIONE PRIMA — OPERA OGGETTO DI SANATORIA - NOTIZIE GENERALI

A - LOCALIZZAZIONE

LOCALITÀ VIA PIAZZA E NUMERO CIVICO

Gragnana, via Cafiero

CAP

54030

COMUNE

Carrara

PROVINCIA (sigla)

MS

In mancanza delle informazioni relative alla toponomastica indicare

- Catasto terreni foglio di mappa 17 numero/i di mappa 1, 1, 2, 5

- Nuovo catasto edilizio urbano foglio di mappa numero/i di mappa

subalterno

B - ZONA URBANISTICA

Alla data
d inizio dei lavoriAlla data
del 1° ottobre 1983

- Zona A 1 ☐ 1 ☐

- Zona B 2 ☐ 2 ☐

- Zona C 3 ☒ 3 ☒

- Zona D 4 ☐ 4 ☐

- Zona E 5 ☐ 5 ☐

- Zona F 6 ☐ 6 ☐

Non era vigente alcuno strumento urbanistico 7 ☐ 7 ☐

C - VINCOLI

Indicare se il fabbricato nel quale è ubicata l'opera oggetto di sanatoria risulta soggetto a vincoli

1 ☒ 2 ☐

Se sì, indicare il tipo di vincolo

10

D - NATURA DELL'OPERA

d 1 — Opera autonomamente utilizzabile

- Intero fabbricato 1 ☒

- Porzione di fabbricato 2 ☐

d 2 — Opera non autonomamente utilizzabile 3 ☐

E - TIPOLOGIA DELL'ABUSO PER IL QUALE È RICHIESTA LA SANATORIA

1 Opere di manutenzione straordinaria, come definite dall'articolo 31, lettera b), della legge n. 457 del 1978, realizzate senza licenza edilizia o autorizzazione o in difformità da essa 1 ☐

2 Opere o modalità di esecuzione non valutabili in termini di superficie o di volume e varianti di cui all'articolo 15 della presente legge 2 ☒

F - EPOCA DI ULTIMAZIONE

Periodo di ultimazione

Precedente all'1-9-1967 1 ☐ dal 2-9-1967 al 29-1-1977 2 ☐

dal 30-1-1977 all'1-10-1983 3 ☒ Anno di ultimazione 19 83

G - DISPONIBILITÀ ALL'USO

Indicare se alla data del 1° ottobre 1983 l'opera era abitabile

1 ☒ 2 ☐ parzialmente 3 ☐

H - CARATTERISTICHE GENERALI DEL FABBRICATO NEL QUALE È UBICATA L'OPERA OGGETTO DI SANATORIA (Da indicare solo in caso di risposta al punto d 1)

Epoca di costruzione del fabbricato

— prima del 1900 1 ☐ — tra il 1961 ed il 1971 5 ☐

— tra il 1900 ed il 1918 2 ☐ — tra il 1972 ed il 1975 6 ☐

— tra il 1919 ed il 1945 3 ☐ — tra il 1976 ed il 1981 7 ☒

— tra il 1946 ed il 1960 4 ☐ — tra il 1982 ed il 1983 8 ☒

Dimensione e consistenza

— Piani fuori terra (compreso il seminterrato) n 2

— Piani entro terra n

Abitazioni comprese nel fabbricato n 1

— Struttura portante prevalente

Presenza di superfici destinate

- pietre o mattoni 1 ☐ - prefabbricato 3 ☐

- cemento armato 2 ☒ - mista e altra 4 ☐

ad attività non residenziali 1 ☐ 2 ☒

SEZIONE TERZA — CALCOLO DELL'OBLAZIONE

A - MISURA DELL'OBLAZIONE

TIPOLOGIA DELL'ABUSO	PERIODI IN CUI L'ABUSO È STATO COMMESSO		
	Fino al 1° settembre 1967	Dal 2 settembre 1967 al 29 gennaio 1977	Dal 30 gennaio 1977 al 1° ottobre 1983
	MISURA DELL'OBLAZIONE		
Tipologia 7	L. 100 000	L. 200 000	L. 450 000

1) Misura dell'oblazione (riportare l'importo corrispondente alla tipologia dell'abuso e all'epoca in cui è stato commesso) Lire 450 000

B - MODALITÀ DI VERSAMENTO

2) Oblazione da versare (riportare l'importo indicato al rigo 1) Lire 450 000

3) Oblazione da versare - **Casi particolari** (art 38 co 6) Lire 000

4) Oblazione da versare (riportare l'importo indicato al rigo 2 o 3) Lire 450 000

5) Somma versata in data 27 ^{giorno} 06 ^{mese} 1987 ^{anno} £ 450.000 + 39 % = Lire 626 000

- in unica soluzione Lire 000

- 1ª rata Lire 000

Documentazione allegata

attestato dell'avvenuto pagamento

Data 27 giugno 1987

Firma del richiedente

Pierluigi Giusi

A	RISERVATO AL COMUNE	
	Denominazione e N. Distintivo (secondo la classificazione ISTAT)	
	COMUNE	
	PROVINCIA	
	N. PROTOCOLLO	4294

B	N. PROGRESSIVO	07444363041
---	----------------	-------------

MINISTERO DEI LAVORI PUBBLICI



Il modello va compilato a macchina o in stampatello
consultando le Istruzioni-allegate



Al Signor Sindaco del Comune di

Carrara



COGNOME O DENOMINAZIONE		Piccioli	
NOME		Giuseppe	
NUMERO DI CODICE FISCALE		PCC GPP 25S21 B832 I	
RESIDENZA ANAGRAFICA	COMUNE	PROVINCIA	
	Carrara	MS	
FRAZIONE VIA E NUMERO CIVICO		C.A.P.	
Gragnana, via Risorgimento, 66		54030	
NATURA GIURIDICA		1	
Se il richiedente è persona fisica indicare			
Sesso (M/F)	DATA DI NASCITA giorno mese anno	STATO CIVILE	TITOLO DI STUDIO
M	2 1 1 1 1 9 2 5	2	4
COMUNE O STATO ESTERO DI NASCITA			PROVINCIA (sigla)
Carrara			MS
CONDIZIONE PROFESSIONALE	QUALIFICA	ATTIVITÀ ECONOMICA	
1	8	07	
Se il richiedente è diverso da persona fisica indicare			
ATTIVITÀ ECONOMICA ESERCITATA			

NOTIZIE RIEPILOGATIVE

MODELLI ALLEGATI E AMMONTARE DELLE OBLAZIONI					DIMENSIONI	
Modelli allegati		Ammontare delle oblazioni			Superficie complessiva per la quale è stata richiesta la sanatoria mq	N abitazioni per le quali è stata richiesta la sanatoria
Tipo	Numero	Dovute in complesso	Già versate			
			In unica soluzione	1ª Rata		
47/85-A						
47/85-B						
47/85-C	1	626.000	626.000			
47/85-D						
TOTALE		626.000	626.000			

Il richiedente ha presentato altre domande di sanatoria

Nello stesso comune 1 ☐ 2 ☒In altro comune ☐ 4 ☒

Data 27 giugno 1987


Firma del richiedente *Giuseppe Piccioli*

**MODELLI 47/85 A, B, C, D, R****Domanda di concessione o autorizzazione edilizia in sanatoria**

(Legge 28 febbraio 1985, n. 47)

In applicazione del D M 12 settembre 1985 pubblicato nella Gazzetta Ufficiale n. 220 del 18 settembre 1985, i modelli devono essere compilati tenendo conto di quanto segue

MODELLO 47/85	SEZIONE	NON CORRETTO	CORRETTO
A, B, C, D	TERZA (calcolo dell'oblazione)	Gli zeri prestampati	Eliminare gli zeri prestampati
B	SECONDA (quadro c, primo rigo)	«Abitazione/i non utilizzate»	«Abitazione/i utilizzate» (è stato soppresso «non»)
	TERZA (quadro B, ultimo rigo)	L'ultimo rigo in corsivo «Nel caso di opera destinata . . .»	Sopprimere l'intero rigo in corsivo
	TERZA (quadro D)	Intero quadro D	Sopprimere l'intero quadro D
	TERZA (quadro E, rigo 15)	« rigo 6, o 13, o 14»	« rigo 6, o 14» (è stato soppresso «o 13»)
D	PRIMA (quadro E, punto 7, ultimo rigo)	«articolo 13»	«articolo 15» (è stato sostituito «13» con «15»)
	TERZA (quadro C, dal rigo 13 al rigo 18 compresi)	«Lire/mq»	«Lire» (è stato soppresso «/mq»)
	TERZA (quadro C, rigo 18)	«Altre attività (moltiplicare rigo 7 per rigo 1)»	«Altre attività (moltiplicare rigo 7 per rigo 1 con le modalità riportate nelle istruzioni)»
R	ISTRUZIONI PER LA COMPILAZIONE MODELLO 47/85-D (SEZIONE TERZA CALCOLO DELL'OBBLAZIONE)	«Altre attività» Si intendono tutte le attività non comprese nelle precedenti categorie, e per queste non si applica alcun coefficiente correttivo. Per il calcolo dell'oblazione compilare il rigo 18 riportando al rigo 1 la misura dell'oblazione senza la riduzione di cui all'art. 34, comma 4»	«Altre attività» Si intendono tutte le attività non comprese nelle precedenti categorie. Per il calcolo dell'oblazione compilare il rigo 18 riportando al rigo 1 la misura dell'oblazione senza la riduzione di cui all'articolo 34, comma 5 e con le eventuali maggiorazioni previste dal comma 2 dello stesso articolo» (è stato sostituito l'intero paragrafo)

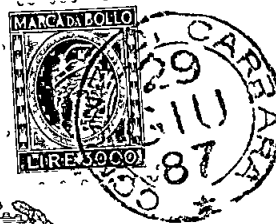

Al Signor Sindaco del Comune di
Carrara

A	RISERVATO AL COMUNE	
	Denominazione e N. Distintivo (secondo la classificazione ISTAT)	
	COMUNE	
	PROVINCIA	
	N. PROTOCOLLO	4296

B	N. PROGRESSIVO	0741443GB04
----------	----------------	-------------

MINISTERO DEI LAVORI PUBBLICI



Per le domande seguite da quadratino occorre
barrare così ☒ la risposta che fa al caso

RICHIEDENTE			
COGNOME O DENOMINAZIONE <u>Piccioli</u>			
NOME <u>Giuseppe</u>			
NUMERO DI CODICE FISCALE <u>PCC_GPP_25S21_B832_I</u>			
RESIDENZA ANAGRAFICA	COMUNE <u>Carrara</u>	PROVINCIA (sigla) <u>MS</u>	
FRAZIONE VIA E NUMERO CIVICO <u>Gragnana, via Risorgimento 66</u>		C A P <u>54030</u>	
NATURA GIURIDICA		<u>1</u>	
Se il richiedente è persona fisica indicare			
Sesso (M o F) <u>M</u>	DATA DI NASCITA giorno <u>21</u> mese <u>11</u> anno <u>925</u>	STATO CIVILE <u>2</u>	TITOLO DI STUDIO <u>4</u>
COMUNE O STATO ESTERO DI NASCITA <u>Carrara</u>			PROVINCIA (sigla) <u>MS</u>
CONDIZIONE PROFESSIONALE <u>1</u>	QUALIFICA <u>8</u>	ATTIVITÀ ECONOMICA <u>07</u>	
Se il richiedente è diverso da "persona fisica" indicare			
ATTIVITÀ ECONOMICA ESERCITATA			
TITOLO IN BASE AL QUALE IL RICHIEDENTE EFFETTUA LA DOMANDA DI SANATORIA			
Proprietà ☒ 1 Possesso ad altro titolo reale ☐ 2 Locazione ☐ 3 Altro (specificare) ☐ 4			
PROPRIETARIO (compilare solo se il richiedente è diverso dal proprietario)			
COGNOME O DENOMINAZIONE			
NOME			
RESIDENZA ANAGRAFICA	COMUNE	PROVINCIA (sigla)	
FRAZIONE VIA E NUMERO CIVICO		C A P	

SEZIONE PRIMA — OPERA OGGETTO DI SANATORIA - NOTIZIE GENERALI

A - LOCALIZZAZIONE

LOCALITÀ VIA PIAZZA E NUMERO CIVICO

Gragnana, via Cafiero

CAP

54030

COMUNE

Carrara

PROVINCIA (sigla)

MS

In mancanza delle informazioni relative alla toponomastica indicare

- Catasto terreni foglio di mappa **117** numero/i di mappa **1125**
- Nuovo catasto edilizio urbano foglio di mappa **11** numero/i di mappa **11**
- subalterno **11**

B - ZONA URBANISTICA

Alla data
d inizio dei lavori

Alla data
del 1° ottobre 1983

- Zona A 1 ☐ 1 ☐
- Zona B 2 ☐ 2 ☐
- Zona C 3 ☒ 3 ☒
- Zona D 4 ☐ 4 ☐
- Zona E 5 ☐ 5 ☐
- Zona F 6 ☐ 6 ☐
- Non era vigente alcuno strumento urbanistico 7 ☐ 7 ☐

C - VINCOLI

Indicare se il fabbricato nel quale è ubicata l'opera oggetto di sanatoria risulta soggetto a vincoli

1 ☒ 2 ☐

Se sì, indicare il tipo di vincolo

10

D - NATURA DELL'OPERA

d 1 — Opera autonomamente utilizzabile

- Intero fabbricato ☒
- Porzione di fabbricato 2 ☐

d 2 — Opera non autonomamente utilizzabile 3 ☐

E - TIPOLOGIA DELL'ABUSO PER IL QUALE È RICHIESTA LA SANATORIA

- 1 Opere di manutenzione straordinaria, come definite dall'articolo 31, lettera b), della legge n. 457 del 1978, realizzate senza licenza edilizia o autorizzazione o in difformità da essa 1 ☐
- 2 Opere o modalità di esecuzione non valutabili in termini di superficie o di volume e varianti di cui all'articolo 15 della presente legge 2 ☒

F - EPOCA DI ULTIMAZIONE

Periodo di ultimazione

- Precedente all'1-9-1967 1 ☐ dal 2-9-1967 al 29-1-1977 2 ☐
- dal 30-1-1977 all'1-10-1983 3 ☒ Anno di ultimazione 19 **83**

G - DISPONIBILITÀ ALL'USO

Indicare se alla data del 1° ottobre 1983 l'opera era abitabile

1 ☒ 2 ☐ parzialmente 3 ☐

H - CARATTERISTICHE GENERALI DEL FABBRICATO NEL QUALE È UBICATA L'OPERA OGGETTO DI SANATORIA

(Da indicare solo in caso di risposta al punto d 1)

Epoca di costruzione del fabbricato

- prima del 1900 1 ☐ — tra il 1961 ed il 1971 5 ☐
- tra il 1900 ed il 1918 2 ☐ — tra il 1972 ed il 1975 6 ☐
- tra il 1919 ed il 1945 3 ☐ — tra il 1976 ed il 1981 7 ☒
- tra il 1946 ed il 1960 4 ☐ — tra il 1982 ed il 1983 8 ☒

Dimensione e consistenza

- Piani fuori terra (compreso il seminterrato) n **2**
- Piani entro terra n **1**
- Struttura portante prevalente

Abitazioni comprese nel fabbricato n **1**

Presenza di superfici destinate ad attività non residenziali

1 ☐ 2 ☒

- pietre o mattoni 1 ☐ - prefabbricato 3 ☐
- cemento armato 2 ☒ - mista e altra 4 ☐

SEZIONE TERZA — CALCOLO DELL'OBLAZIONE

A - MISURA DELL'OBLAZIONE

TIPOLOGIA DELL'ABUSO	PERIODI IN CUI L'ABUSO È STATO COMMESSO		
	Fino al 1° settembre 1967	Dal 2 settembre 1967 al 29 gennaio 1977	Dal 30 gennaio 1977 al 1° ottobre 1983
	MISURA DELL'OBLAZIONE		
Tipologia 7	L 100 000	L 200 000	L 450 000

1) Misura dell'oblazione (riportare l'importo corrispondente alla tipologia dell'abuso e all'epoca in cui è stato commesso)

Lire 450 000

B - MODALITÀ DI VERSAMENTO

2) Oblazione da versare (riportare l'importo indicato al rigo 1)

Lire 450 000

3) Oblazione da versare - **Casi particolari** (art 38, co 6)

Lire 000

4) Oblazione da versare (riportare l'importo indicato al rigo 2 o 3)

Lire 450 000

5) Somma versata in data

giorno mese anno
27 06 1987

$£ 450.000 + 39 \% =$

- in unica soluzione

Lire 626 000

- 1ª rata

Lire 000

Documentazione allegata

attestato dell'avvenuto pagamento

Data

27 giugno 1987

Firma del richiedente


Piccoli Giuseppe

0075



COMUNE DI CARRARA

UFFICIO ANAGRAFE

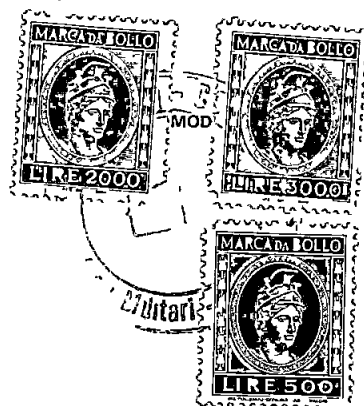

Dichiarazione sostitutiva dell'Atto di Notorietà resa ai sensi dell'art. 4 legge 4-1-1968, n. 15

Il sottoscritto **Piccioli Giuseppe**
nato a **Carrara**
abitante in via **Risorgimento**
località **Gragnana**

il **21/11/1925**

N 66

dichiara sotto la sua personale responsabilità

quanto segue a) che nel fabbricato di proprietà del dichiarante, posto in Gragnana via C. Cafiero distinto in Catasto al f° 17 mappale 1125, le opere di cui alla domanda di condono edilizio n. 4294 sono state eseguite in corso d'opera e sono consistite in una diversa distribuzione degli spazi interni e delle aperture, in difformità al progetto approvato dal Sindaco in data 24.1.1975 n. 54; b) che le strutture del fabbricato furono ultimate il 3 novembre 1980; c) che il fabbricato fu definitivamente ultimato in ogni sua parte il 28 gennaio 1983.

Carrara li 14.6.80

resa legale
In carta libera per uso

condono edilizio

IN REDE
Piccioli Giuseppe

COMUNE DI CARRARA

Attesto che la dichiarazione di cui sopra è stata resa e sottoscritta alla mia presenza dal Sig. **PICCIOLI GIUSEPPE**
documenti di riconoscimento conoscenza diretta ==

N del
previa ammonizione sulla responsabilità penale c) di dichiarazione mendace

Carrara, li

14 GIU 1980



IL FUNZIONARIO DELL'UFFICIO
[Signature]



8 8 SET. 1988

Carrara, li _____

COMUNE DI CARRARA

CAP 54033

Ufficio Condono Edilizio

N _____ di prot _____

Risposta a nota n _____ del _____

Allegati n _____

OGGETTO Richiesta sanatoria edilizia
n° progressivo _____
Pratica n° 494
presentata il 28-6-88
Richiesta documentazione integrativa.

R A C C O M A N D A T A

In riferimento alla domanda di concessione edilizia in sanatoria di cui all'oggetto emarginato, la S.V. è formalmente invitata a presentare entro 15 gg. dalla notifica della presente, la sottoelencata documentazione integrativa: a tal fine si ricorda che gli Uffici Comunali sono aperti al pubblico nei giorni di: LUNEDI' - GIOVEDI' - SABATO dalle ore 9.00 alle ore 13.00:

☐ n) _____ marche da bollo da f. 3.000 cad.;☒ stralcio aereofotogrammetrico con velatura in rosso dell'opera abusiva;☒ dichiarazione stato dei lavori con reperto fotografico-relazione tecnica costruttiva dell'opera abusiva;☐ disegni comprensivi di stralcio catastale, pianta, prospetti, sezioni, in scala 1:100 con schema calcolo superfici e volumi dell'esistente e dell'abuso in triplice copia;☐ certificato di residenza in bollo e copia conforme dell'ultima dichiarazione dei redditi;☒ al fine di accertare l'anno di ultimazione dell'intervento abusivo, occorre produrre "prove" (fatture e/o atto notorio);☒ ricevuta dell'U.T.E. con n° 3 copie planimetrie catastali;☐ conguaglio sull'oblazione versata per tardata presentazione (____%) f. _____ + 10% in ragione d'anno;☐ certificato iscrizione Camera Commercio;☐

IL SINDACO

/fg

COMUNE DI CARRARA


Legge 47/05

Richiedente PICCIOLI' GIUSEPPE n° 4294

Documentazione presentata a completamento della richiesta:

1 - Stralzo Aereofotogrammetrico	SI	NO
2 - Relazione Tecnica Ill.va	SI	NO
3 - Reparto Fotografico	SI	NO
4 - Elaborati Grafici	SI	NO
5 - Dichiarazione Giurata	SI	NO
6 - Ricevuta J.T.E	SI	NO
7 - Planimetria Catastale	SI	NO 3
8 - Bolli	SI	NO
9 - Certificato Iscriz. CCIAA	SI	NO
10 - Certificato Residenza	SI	NO
11 - Conguaglio Uolazione 2. _____	SI	NO
12 _____		
13 _____		
14 - Documentazione per Vimo. _____	SI	NO
15 - " " " " _____	SI	NO

NOTE: _____

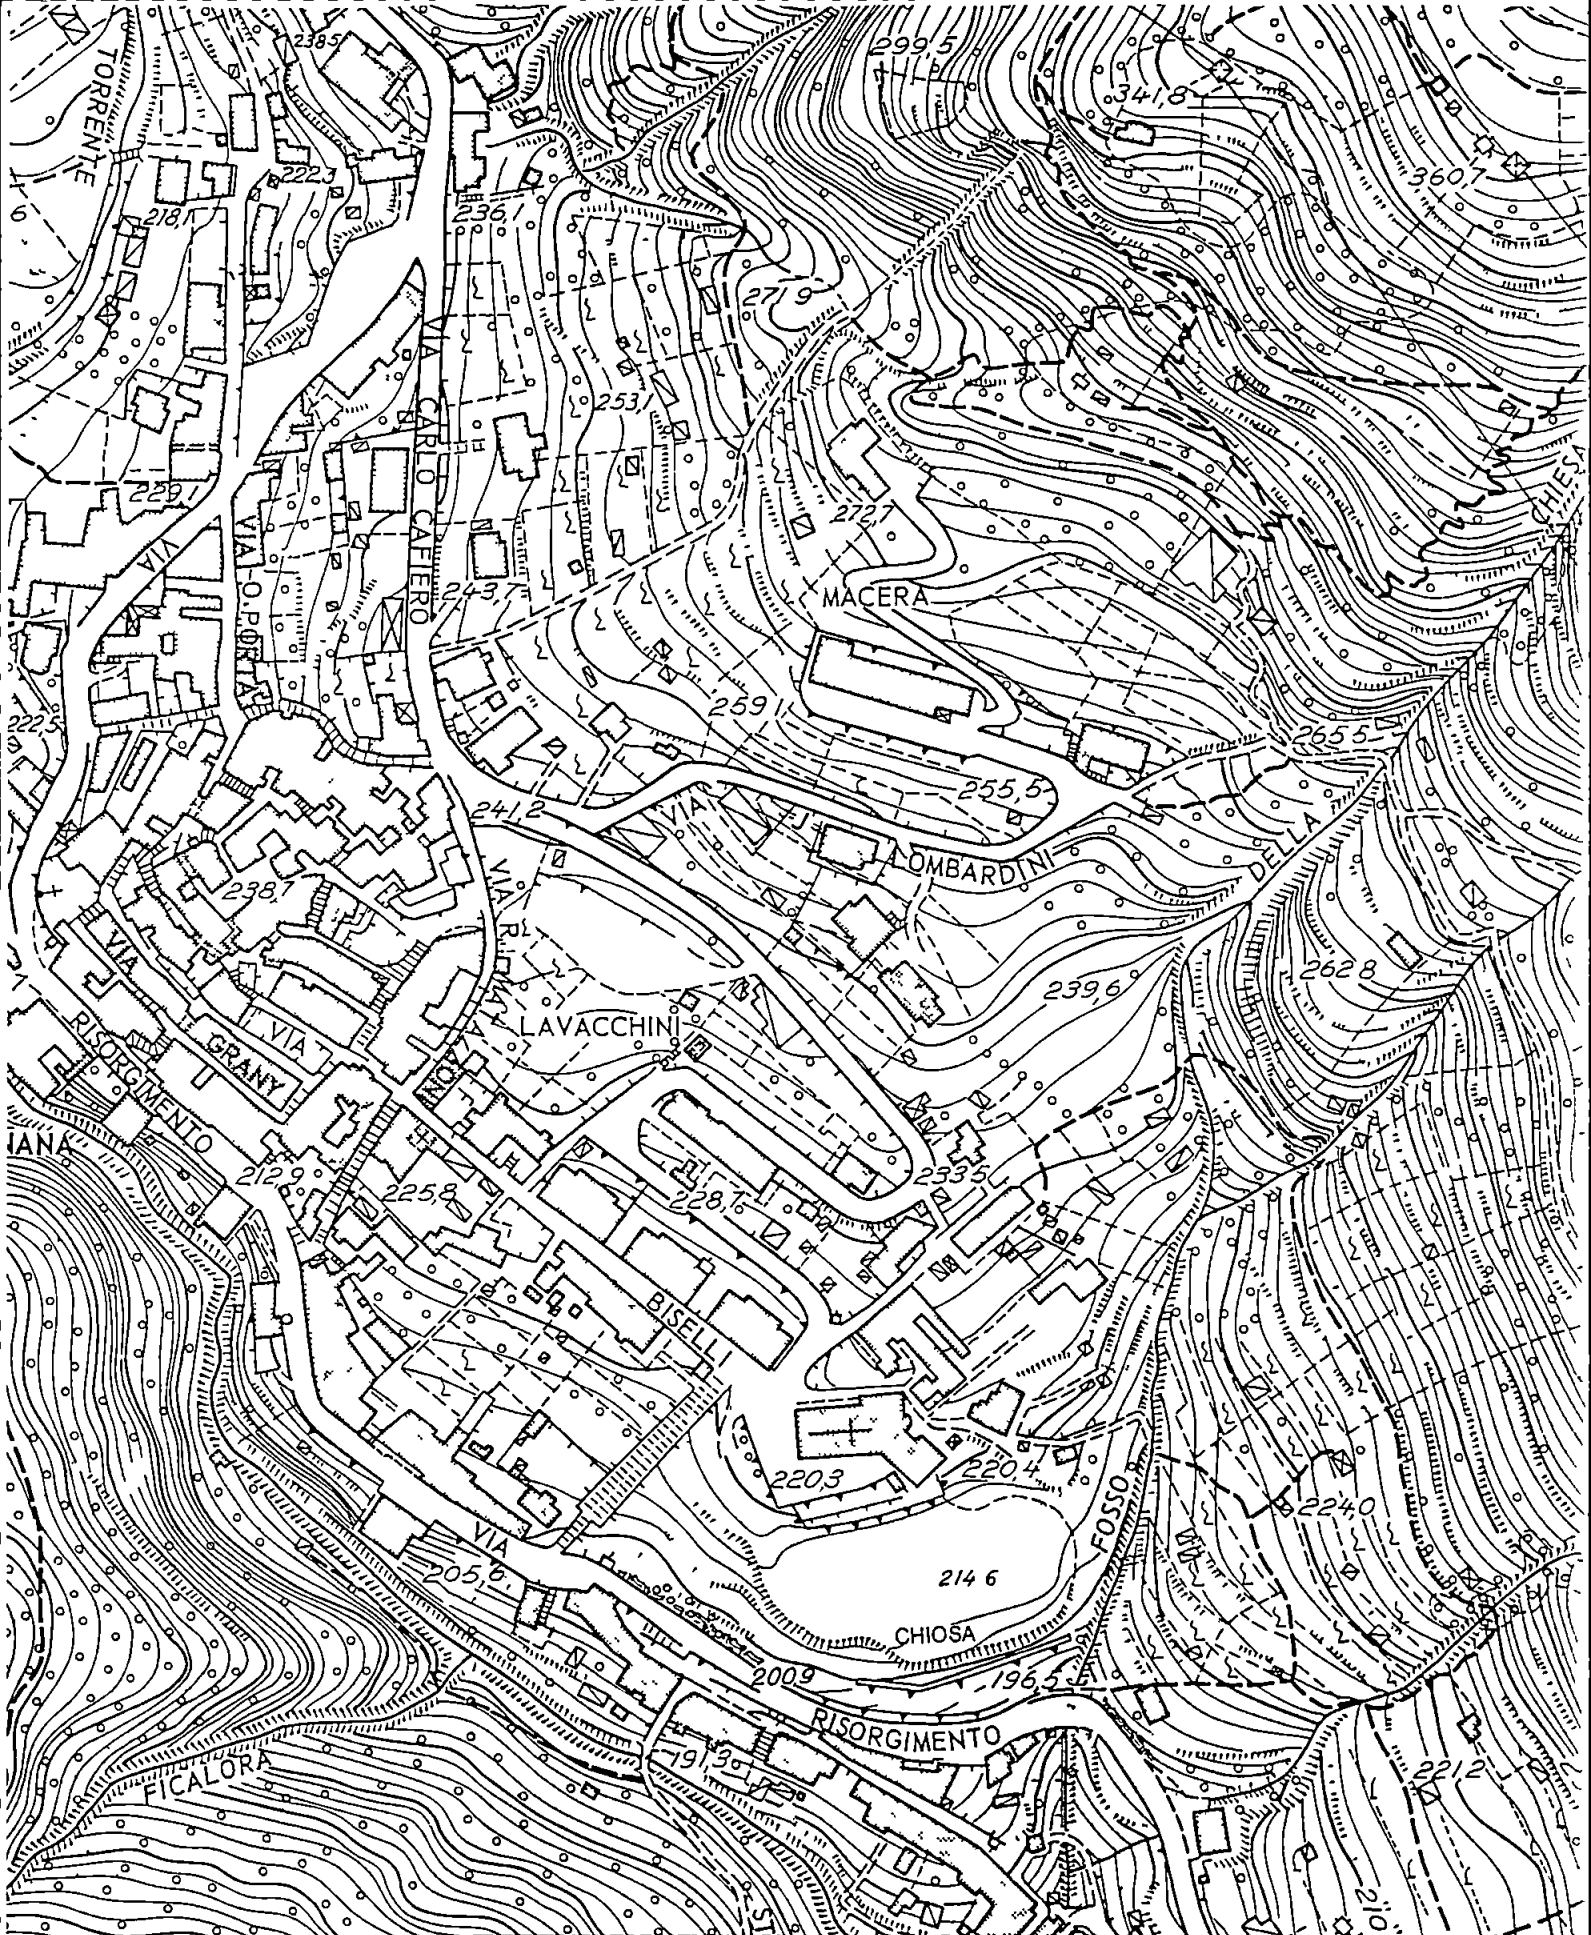

COMUNE DI CARRARA
RILIEVO AEROFOTOGRAMMETRICO
FOGLIO 14 SCALA 1:2000



COMUNE DI CARRARA

UFFICIO URBANISTICA

IL SINDACO

Vista la domanda del Sig. GIUSEPPE PICCIOLI
residente in Gragnana Via Risorgimento 66
presentata in data 22/03/1988;
Visti gli atti d'ufficio,

CERTIFICA

che il Sig. Piccioli Giuseppe
in qualità di intestatario della concessione edilizia comunale
n. 54 approvata in data 24/1/1975 ha dichiarato
che i lavori concernenti la suddetta concessione

sono stati iniziati il 12/1/1976

sono stati coperti il 3/11/1980

sono stati ultimati il 28/1/1983

Note: è stata presentata domanda di condono edilizio in data
29/6/1987/n° 4294

Carrara, li 7/5/1988

IL SINDACO

Il/fg



NUOVO CATASTO
EDILIZIO URBANO

Foglio partita

533/A

UFFICIO TECNICO ERARIALE
di Massa CarraraCOMUNE
Carrara

Mod 55 M (CEU)

PAGINA

EDIZIONE

Riferimento alle mutazioni	INTESTATI			ALIQUOTE IN %		ANNOTAZIONI	PARTITA N
	COGNOME E NOME	Indicazioni complementari	CODICI	DI POSSESSO	DEL REDDITO		
1	1	Piccioli Giuseppe nato a Carrara il 21.11.1925 proprie- tario	1000 1000	1000	1000		7
1	1	Cricca Assunta ved. Piccioli nata a Carrara il 6.1.1904 usufruttuaria di una metà dell'area	1000 1000	1000	1000		7

Un «P» in questa
colonna significa
che pende ricono-
scimento al diritto
di esenzione

Riferi- mento alle mutazioni	PROVIENE DALLA PARTITA	ASTERISCO N. di ordine variazioni dal 01	MAPPA				IDENTIFICAZIONE DELL'UNITÀ IMMOBILIARE							CLASSAMENTO			CONSISTENZA			RENDITA CATASTALE LIRE	RENDITA CATAST RIDOTTA PER ESENZIONI A LIRE	NOTE	RIC ESEN	Riferimento alle mutazioni	PASSA ALLA PARTITA
			SEZ	FOGL	NUMERO o LETTERA	SUB	COD	UBICAZIONE (in chiaro)	N CIVICO	PIANO	scala	Inter- no	UTILITÀ COMUNI A PIU UNITÀ IMMOB	Z C	CATEG	CLASSE	VANI	m²	m²						
1	N.C.			17	1125			via C. Caffero	9/B	T-1°S															

NOTA - LE U I DISTINTE CON * NELLE COLONNE "ASTERISCO" NON SONO PIU IN CARICO ALLA PRESENTE PARTITA

Riferi- mento alle mutazioni	MUTAZIONI					REGISTRAZIONE				MOD 5 (n.c.) o MOD 98 (domanda di voltura e den. variaz.)		TOTALI DI PARTITA CONSISTENZA				RENDITA LIRE
	ATTO OD OPERAZIONE	TITOLO	NUMERO	DATA	NOMINATIVO E SEDE DEL ROGANTE	UFFICIO	VOLUME	NUMERO	DATA	NUMERO	DATA registrazione	U I	VANI	m²	m²	
1	N.C.									1052	1988	1	50	51	52	N.C.

I mesi sono indicati con
la loro lettera iniziale
eccetto Gennaio Marzo
e Aprile indicati rispet-
tivamente con P.T.Q.I dati contenuti nella
colonna distinta da (*)
sono espressi in codice.I codici possono con-
sultarsi presso l'U.T.E.

NOTA - I TOTALI VALIDI SONO QUELLI DELL'ULTIMA RIGA



COMUNE DI CARRARA

1° DIPARTIMENTO - ASSETTO DEL TERRITORIO - SETTORE URBANISTICA

CONCESSIONE EDILIZIA IN SANATORIA

(art. 31 Legge 47/85 - Condonio Edilizio)

Prot. n. 503/90
 n° progr. _____
 Pratica n° _____

IL SINDACO

Vista la domanda con riferimento di cui sopra, presentata da PICCOLI GIUSEPPE

con la quale viene richiesta la concessione edilizia in sanatoria, ai sensi dell'art. 31 della Legge 28.2.1985, n. 47 e successive modificazioni ed integrazioni, per l'immobile sito in _____

opere consistenti in MODIFICHE ALLA

DISTRIBUZIONE INTERNA IN V.I. VIA C.O.

Vista la Legge 28.2.1985, n. 47;

Vista la Legge Regionale 7.5.1985, n. 51;

Visto il nulla-osta di cui alla Legge _____ in data _____

Visti i riferimenti dell'Ufficio in data 4/12/90;

PRESO ATTO CHE:

- L'oblazione, di cui all'art. 34 Legge 47/85, è stata determinata in via definitiva in f. 626.000 e che tale somma è stata interamente corrisposta;

- Il contributo di Concessione di cui all'art. 37 della Legge 47/85 ed agli artt. 1, 2 e 3 della L.R. n. 51/85, è stato determinato come segue:

Oneri di Urbanizzazione	f. <u> </u>
Contr. sul costo di costruzione	f. <u> </u>

Gli importi di cui sopra sono stati versati:

a)
 b)

Nel caso che sia stato provveduto al pagamento degli oneri, come scritto al punto "B" la restante somma dovrà essere versata in 10 rate semestrali.

La documentazione allegata alla concessione edilizia in sanatoria è composta da:

- 1) Rilievo grafico immobile;
- 2) Rilievo aereofotogrametrico;
- 3) Planimetria catastale.

- segue -



MINISTERO DELLE FINANZE

Mod B (Nuovo Catasto Edilizio Urbano)

DIREZIONE GENERALE DEL CATASTO E DEI SERVIZI TECNICI ERARIALI

Lire
200

NUOVO CATASTO EDILIZIO URBANO

(R DECRETO-LEGGE 13 APRILE 1939, N° 652)

Planimetria dell'immobile situato nel Comune di Carrara

Via C. Caffero, 9/B


Ditta Piccoli Giuseppe nato a Carrara il 21-11-1925

Allegata alla dichiarazione presentata all'Ufficio Tecnico Erariale di MS




COMUNE DI CARRARA
ELABORATO GRAFICO
ALLEGATO ALLA CONC. ED.
RILASCIATA IN SANATORIA
L. N° 47 DEL 28-2-85


Piano terreno

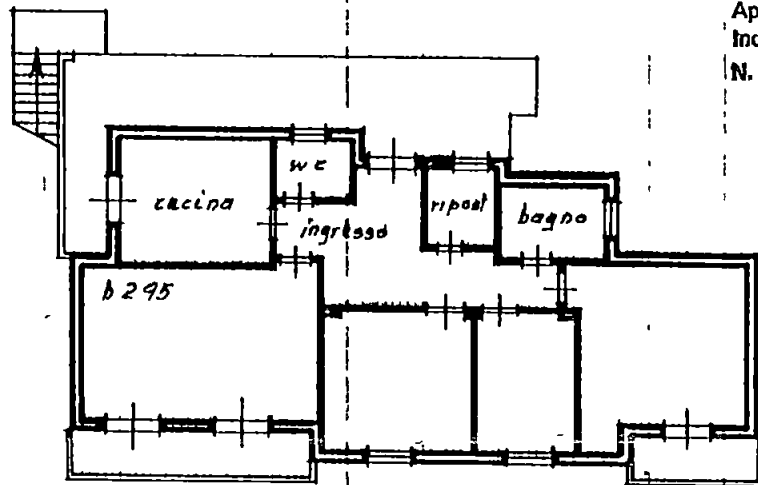


Approvato dal S. C. Urbanistica
Indicate nella c. di edilizia
N. 503 del 22-12-80
Dirige (Arch. P. Bessi)

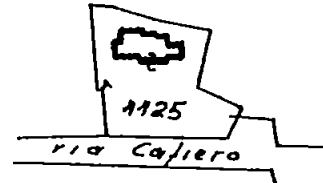

Piano 1° sottostada

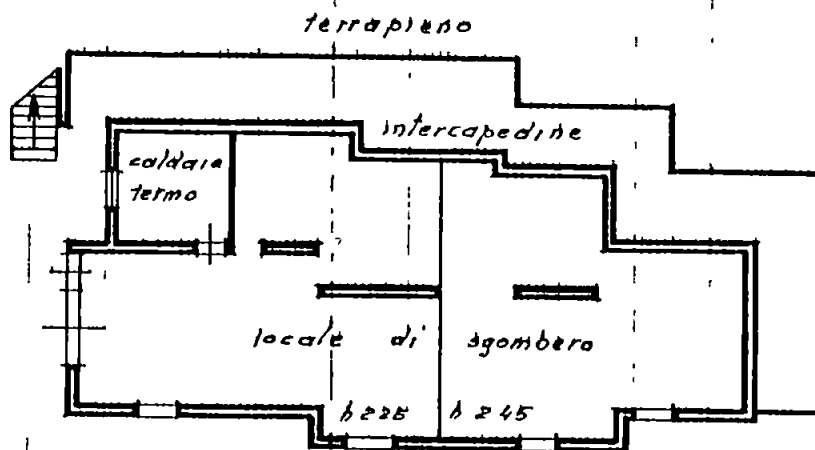

ORIENTAMENTO

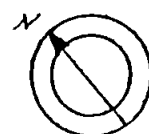

SCALA DI 1/200

confina su tutti i lati con proprietà della Ditta intestata

SPAZIO RISERVATO PER LE ANNOTAZIONI D'UFFICIO

DATA 6 GIU 1988
PROT. N° 1052

Compilata dal geom. Alessandro Moise...
(Titolo, nome e cognome del tecnico)

Iscritto all'Albo dei Geometri
della Provincia di MS

DATA 21-3-1988

Firma *Quirin*



GEOM ALESSANDRO MOISÈ

PIAZZA 2 GIUGNO 14 TELEFONO 70745
54033 - CARRARA

6.6.1990

CARRARA

COD FISC MSO LSN 23L25 E542G
PARTITA IVA 0001222 045 5

Allegato alla domanda di condono edilizio n° 4294 presentata dal Sig. Piccioli Giuseppe, ai sensi e per gli effetti della Legge 47/1985.

RELAZIONE TECNICA redatta dal Geom. Alessandro Moise nato a Lerici (SP) il 25.7.1923 con studio in Carrara piazza II Giugno 14, iscritto all'Albo dei Geometri della provincia di Massa Carrara al n° 53.

Il sottoscritto, per incarico conferitogli dal Sig. Giuseppe Piccioli, ha eseguito un sopralluogo nell'immobile sito in Carrara loc. Bragnana, via Cafiero, distinto in Catasto al mappale 1125 del f°17, ed ha accertato che l'abuso edilizio in argomento è consistito, rispetto alla Concessione Edilizia n° 54 rilasciata dal Sindaco del Comune di Carrara il 24 gennaio 1975 al suddetto proprietario, in una diversa distribuzione degli spazi interni e delle aperture eseguita in corso d'opera, senza per altro modificare la superficie utile nel rispetto volumetria autorizzata e senza alcuna modifica strutturale. Queste differenze sono evidenziate con apposita coloritura (in giallo le pareti del vecchio progetto ed in rosso quelle nuove, in giallo le aperture nuove ed in rosso quelle del progetto) nella allegata planimetria.

Il fabbricato è stato ultimato entro il 12 gennaio 1983, come dimostrato dal certificato di ultimazione, lavori di cui si allega copia e dalla dichiarazione sostitutiva dell'atto di notorietà resa dal proprietario, mentre le strutture erano state ultimate il 3 novembre 1980, epoca in cui il territorio comunale non era soggetto alla Legge sismica.

Nel vigente P.R.G. 1971 l'immobile ricade in zona

di espansione, corrispondente alla zona omogenea C di cui al D.M. n° 1444/1968.

Allegato: planimetria catastale dell'immobile.

Il tecnico redattore
geom. Alessandro Moise





MINISTERO DELLE FINANZE

DIREZIONE GENERALE DEL CATASTO E DEI SERVIZI TECNICI ERARIALI

MOD. B (Nuovo Catasto Edilizio Urbano)

NUOVO CATASTO EDILIZIO URBANO

Lire
200


(R. DECRETO-LEGGI 13 APRILE 1939, N. 652)

Planimetria dell'immobile situato nel Comune di Carrara

Via C. Caffero, 9/B

Ditta Piccioli Giuseppe nato a Carrara il 21-11-1925

Allegata alla dichiarazione presentata all'Ufficio Tecnico Erariale di MS

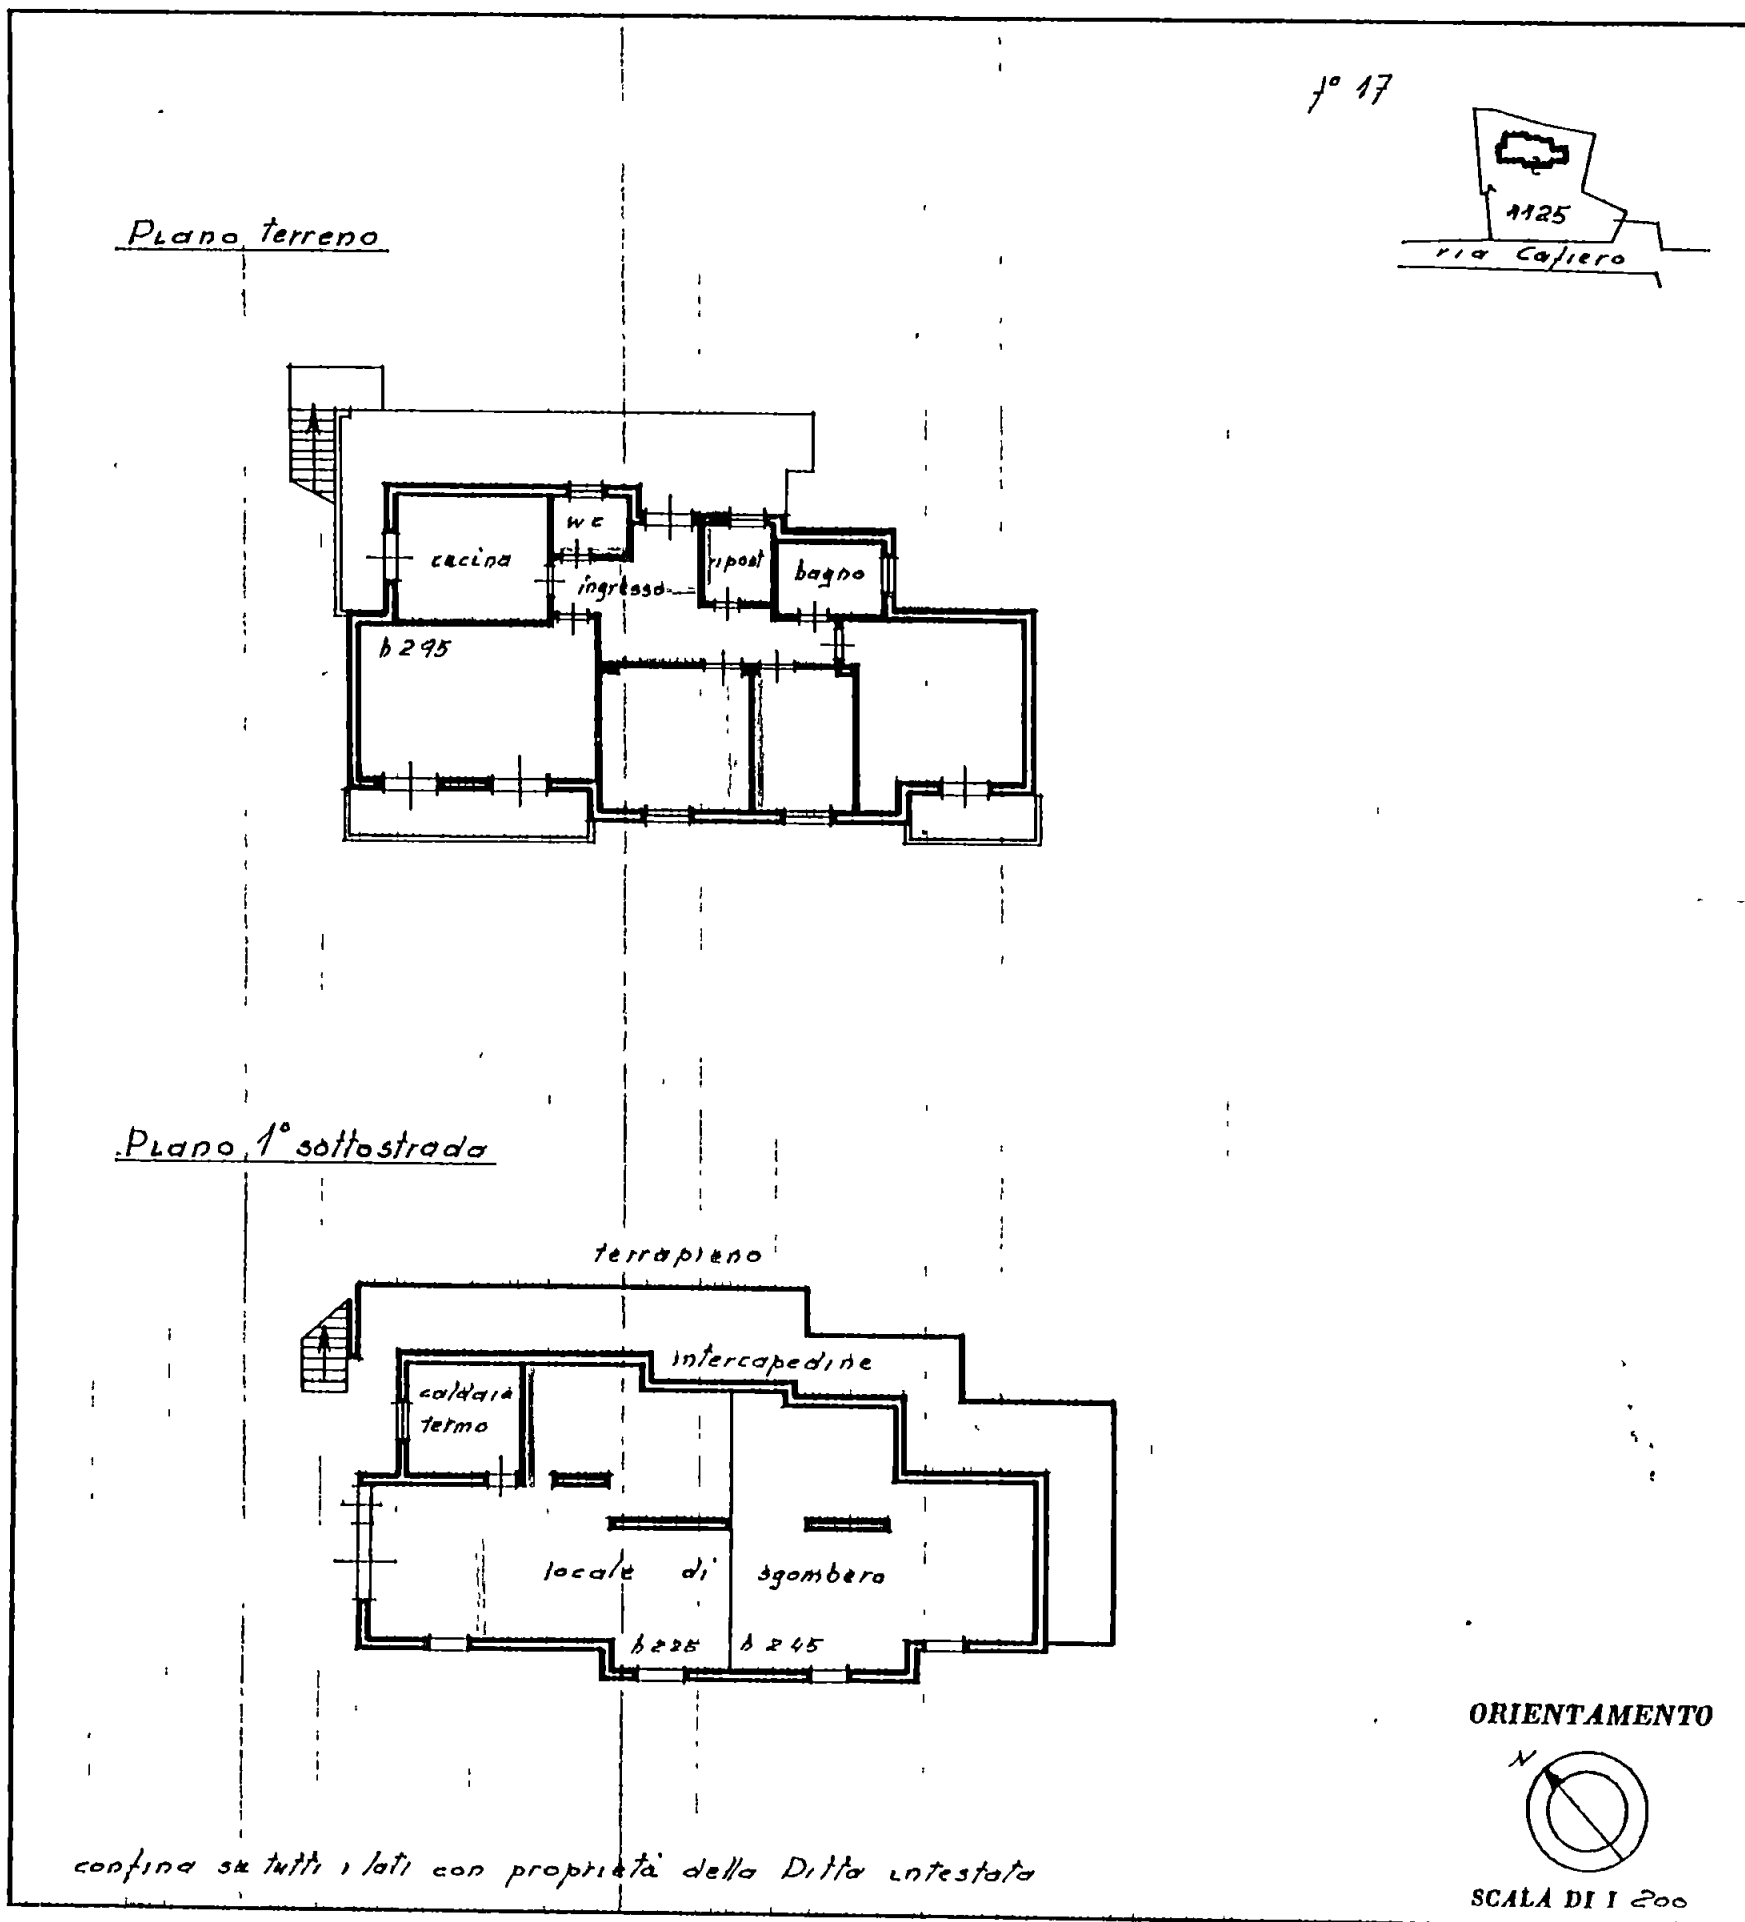

SPAZIO RISERVATO PER LE ANNOTAZIONI D'UFFICIO

DATA 6 GIU 1988
PROT N° 1052

Compilata dal geom Alessandro Moise
(Titolo, nome e cognome del tecnico)

Iscritto all'Albo dei Geometri
della Provincia di MS

DATA 21-3-1988

Firma *Quirin*



Allegato alla domanda di condono edilizio presentata
dal Sig. PICCIOLI GIUSEPPE il 28.6.1987 - n° 4294

