




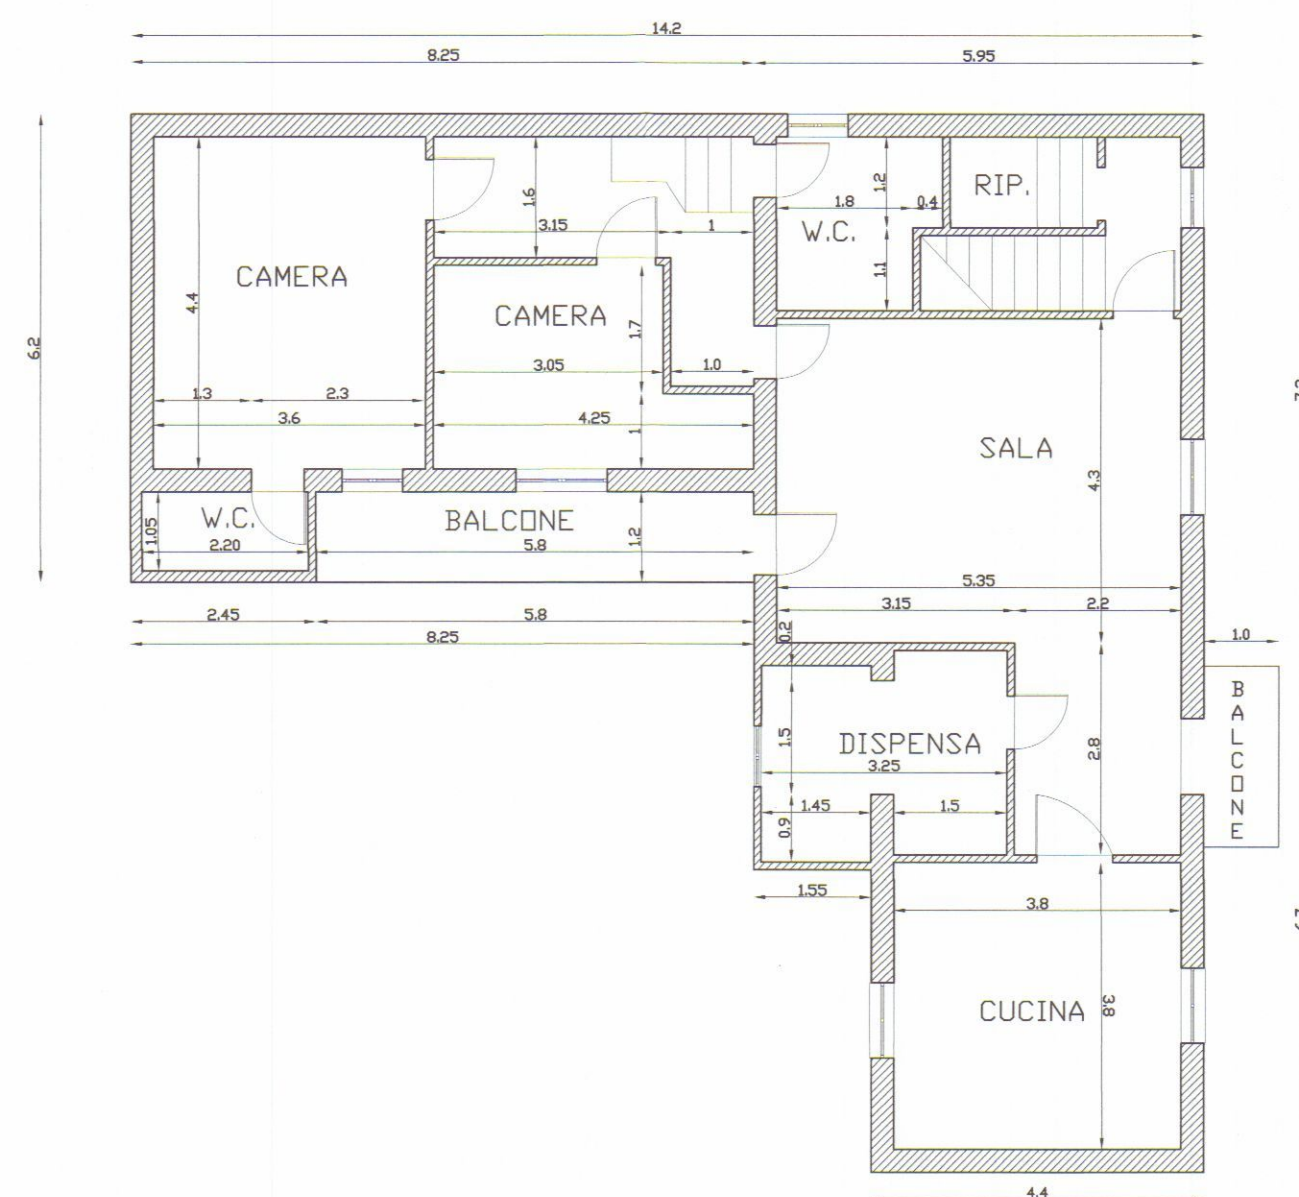


PIANO PRIMO

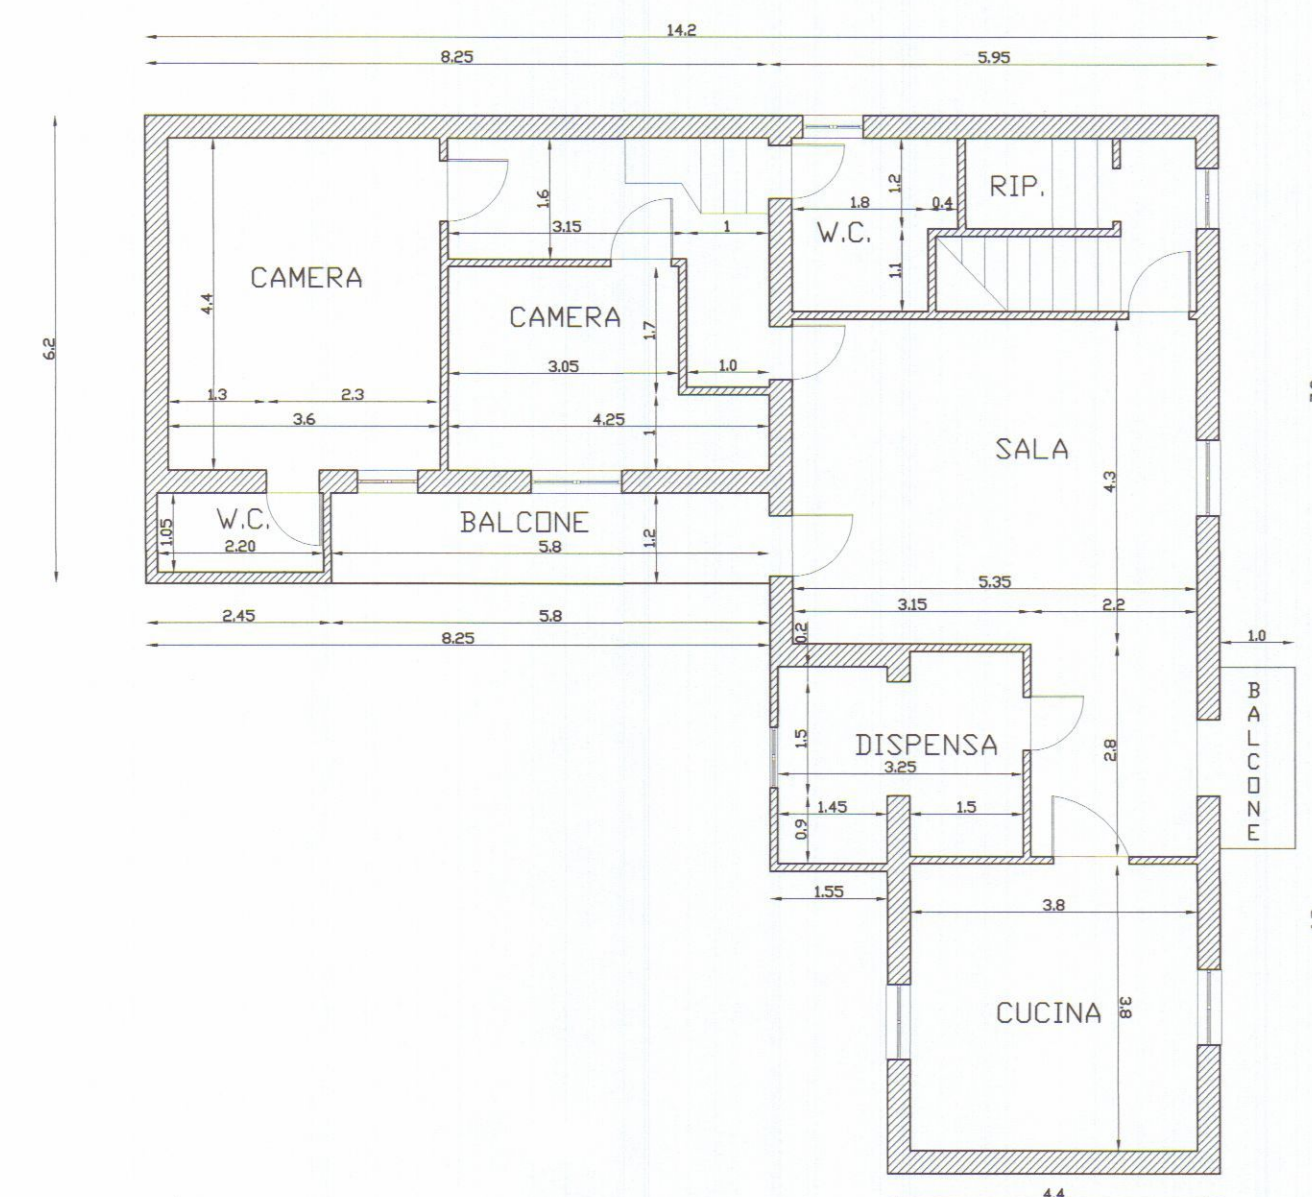

PIANO PRIMO

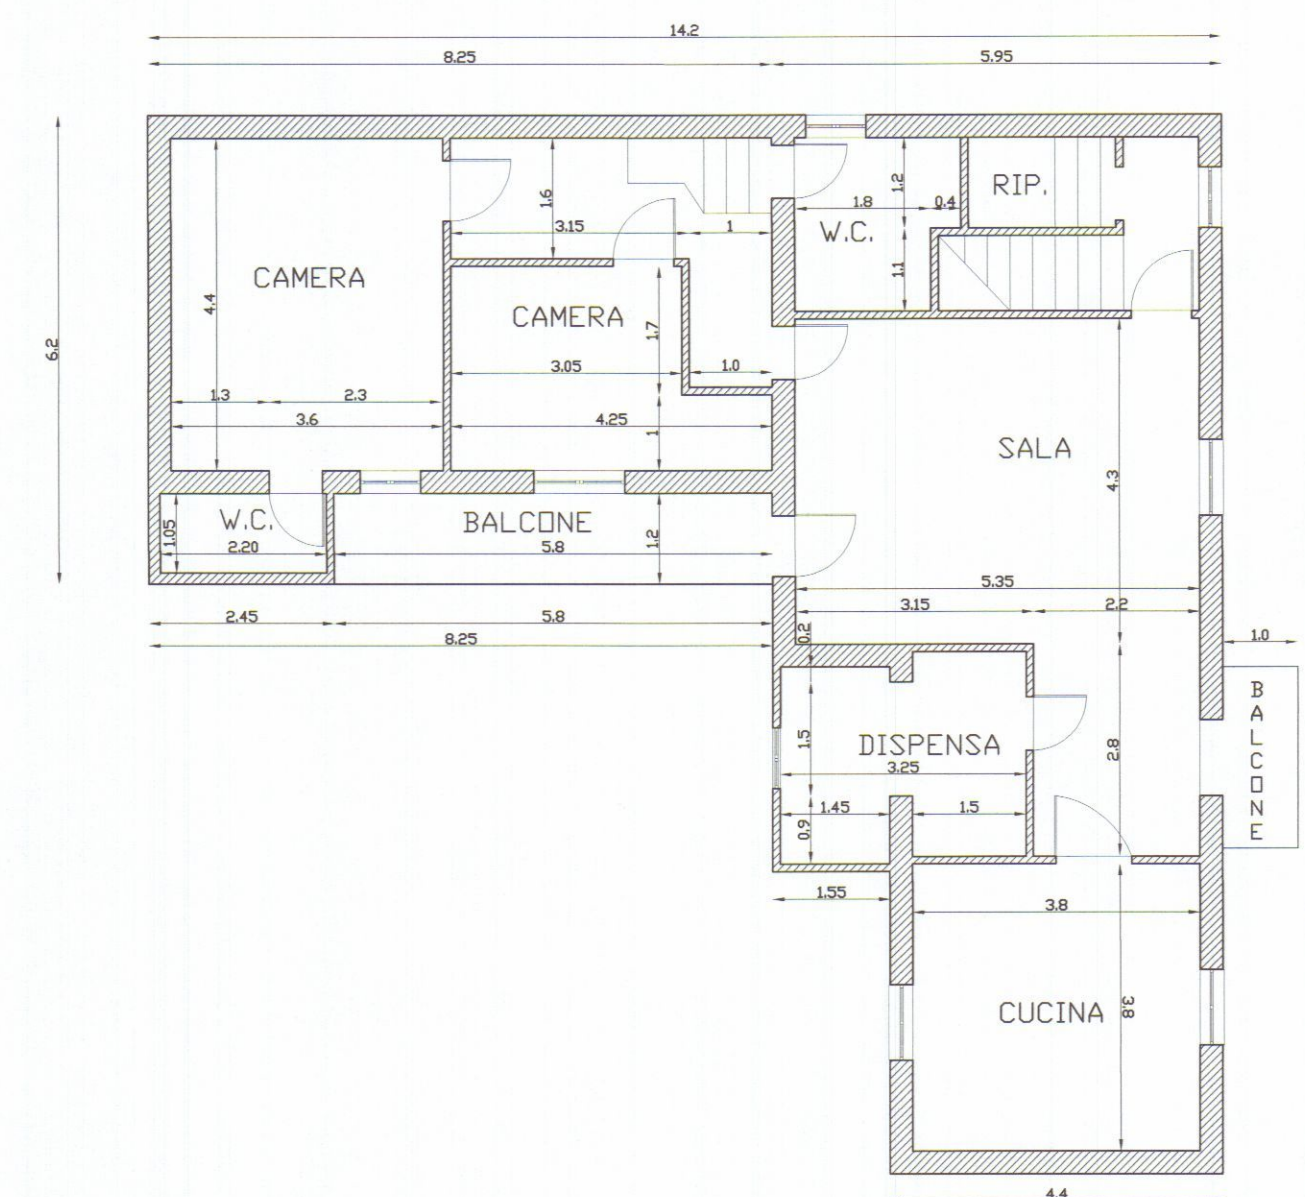


PIANO PRIMO

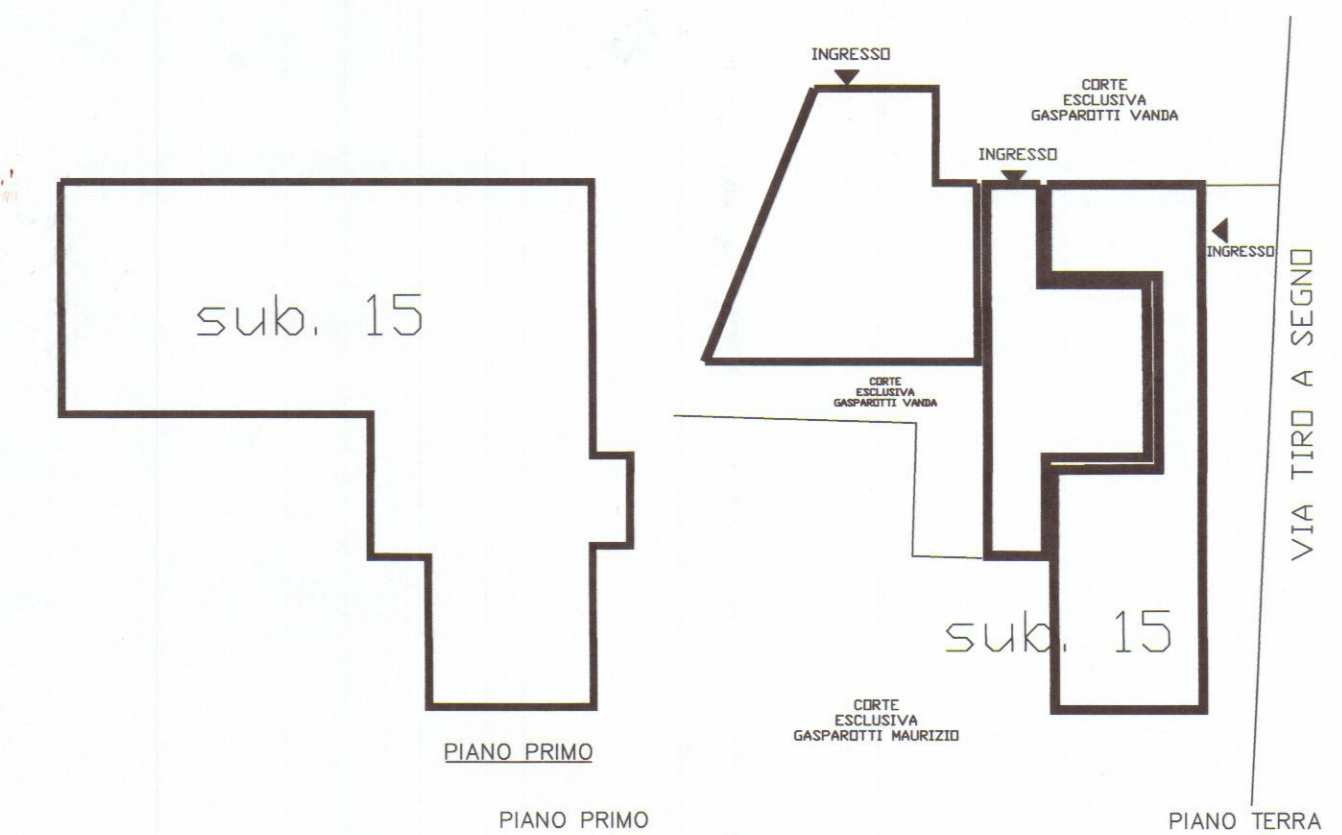


PIANTA STATO SOVRAPPOSTO

PIANTA STATO VARIATO


PIANTA STATO AUTORIZZATO

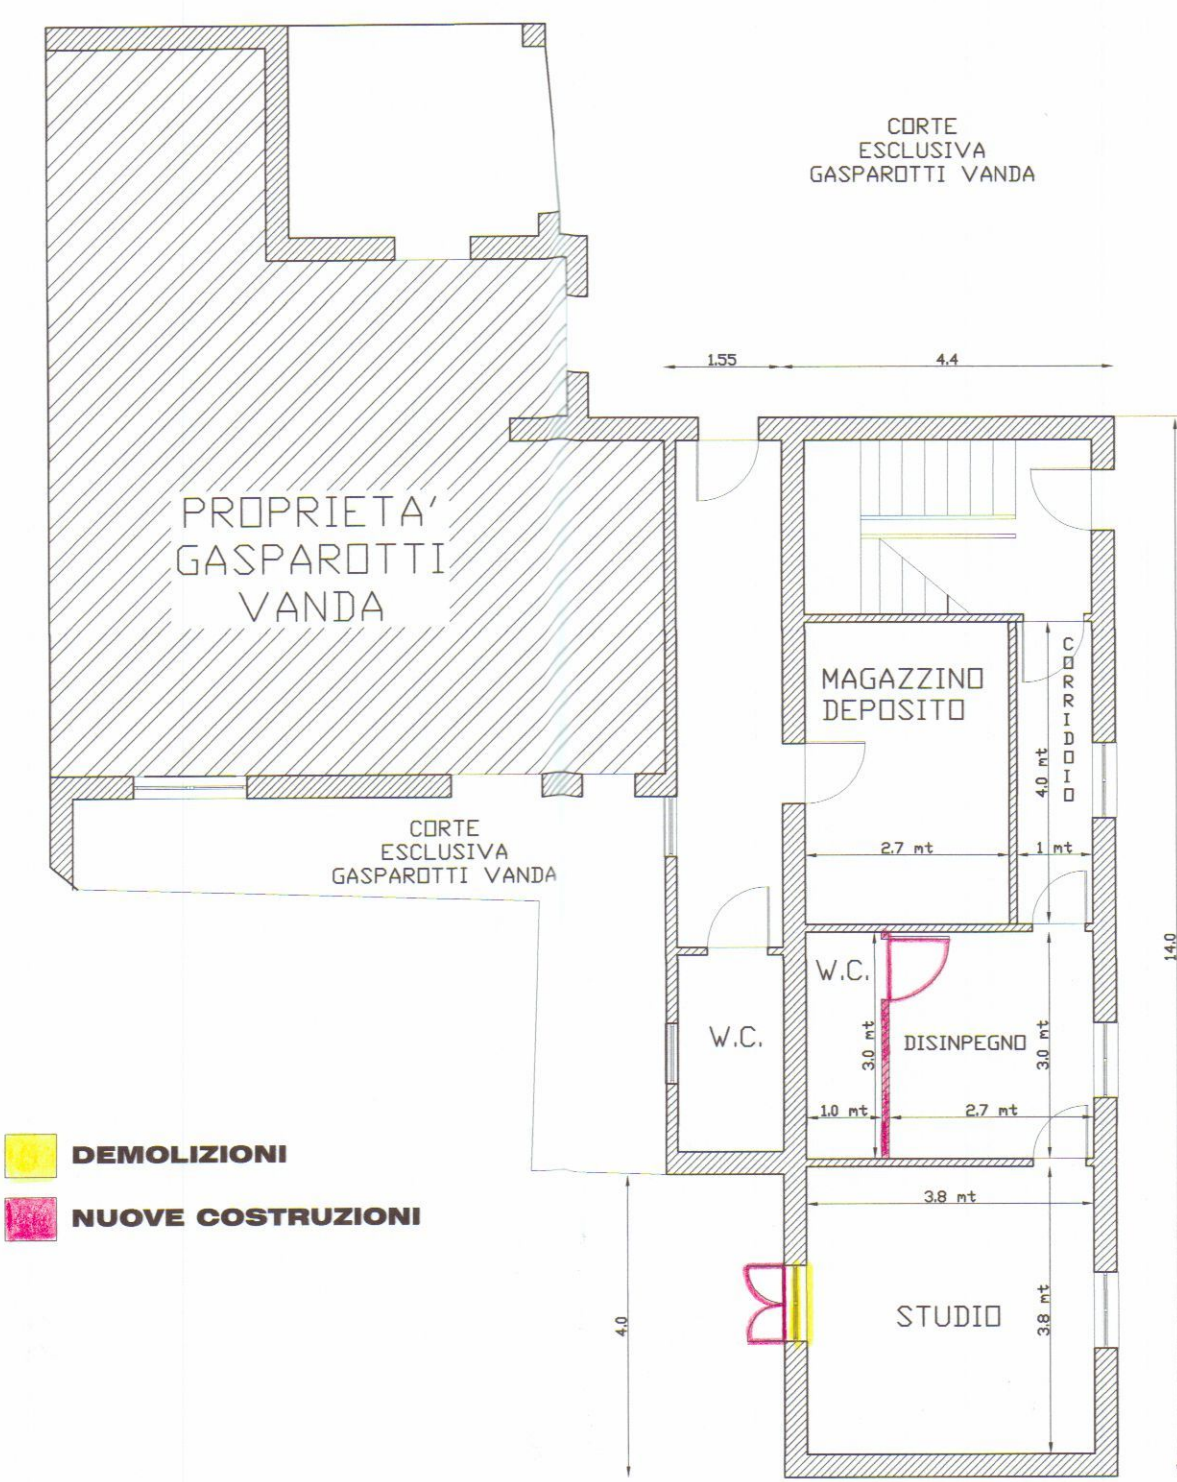

PIANO TERRA

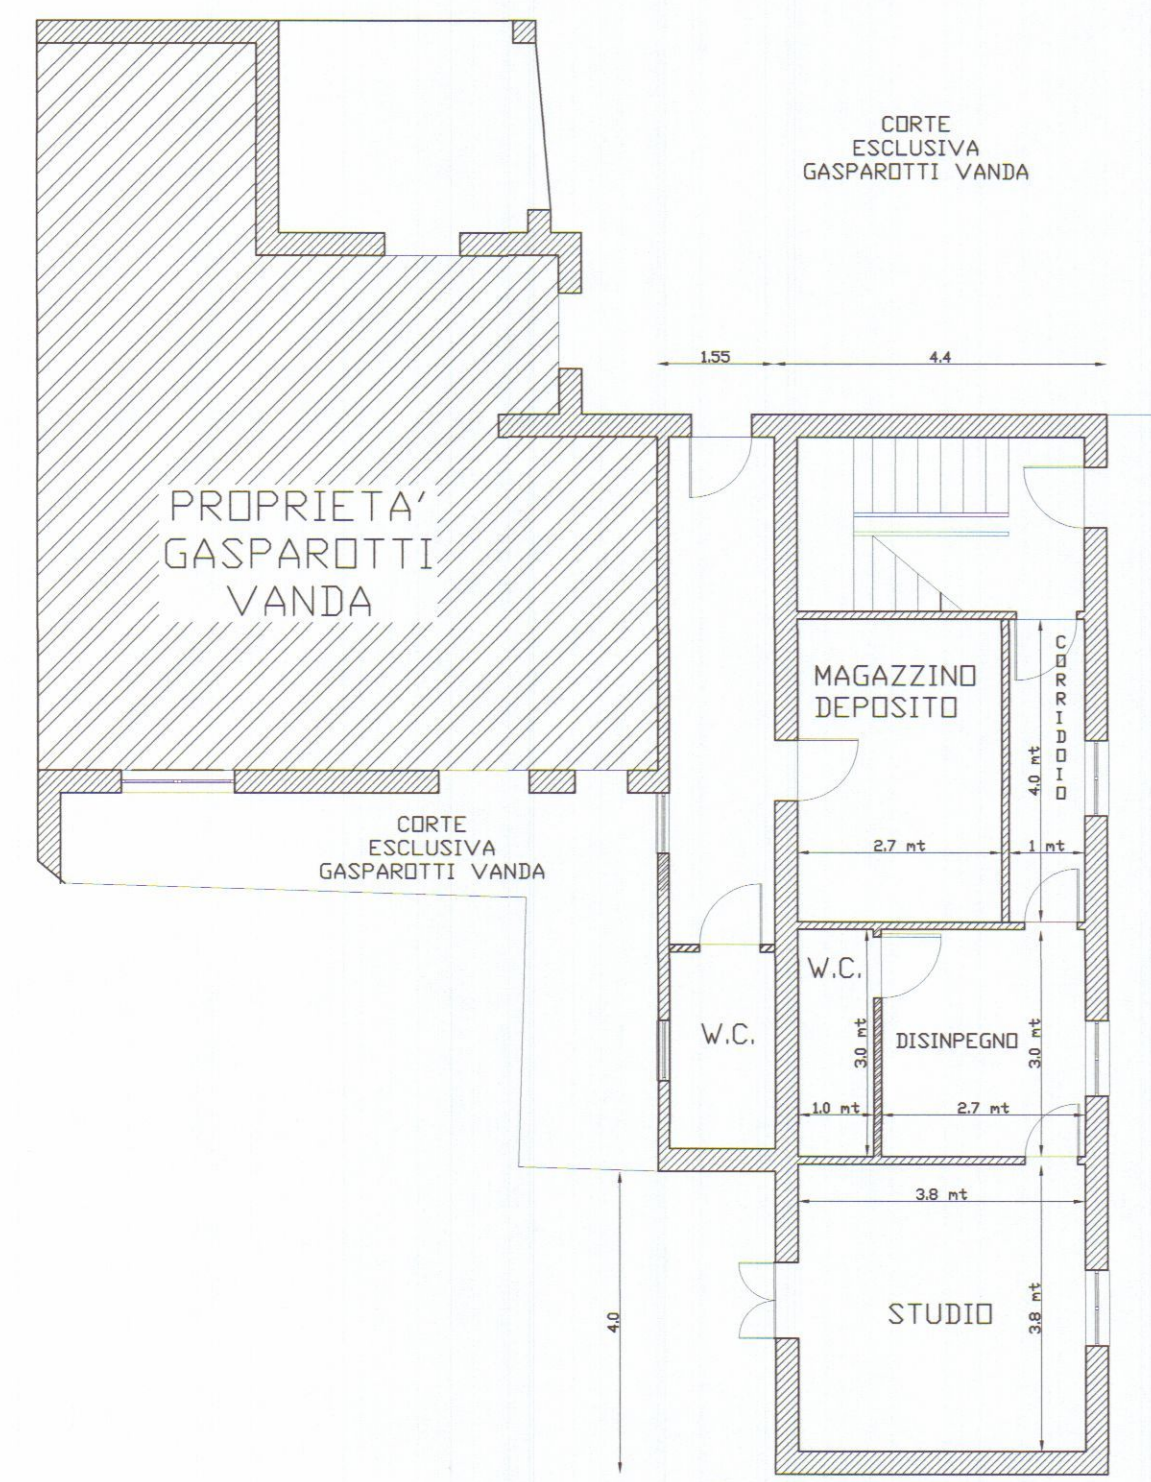

PIANO TERRA

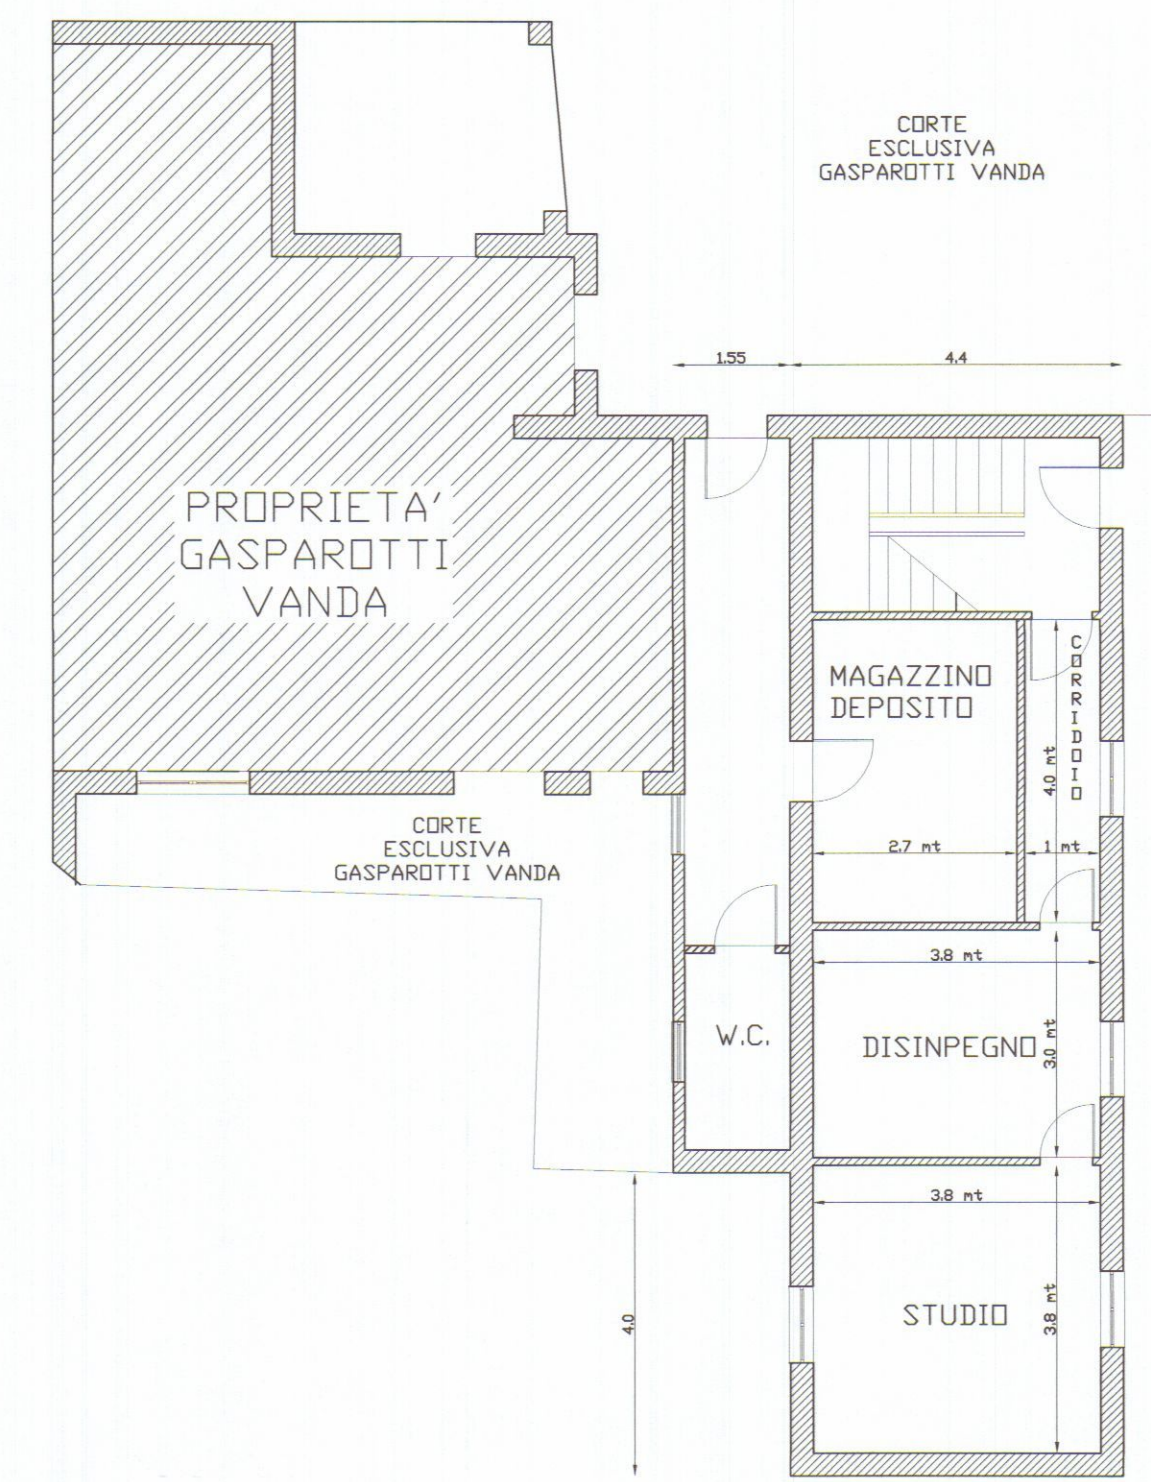


PIANO TERRA




STRALCIO PLANIMETRIA 1:500

LAVORI NEL COMUNE DI : CARRARA	
Tavola N. ED3.1	Oggetto: MANUTENZIONE STRAORDINARIA SU IMMOBILE SITO IN LOCALITA' FOSSOLA VIA TIRO A SEGNO, 2
Scala: 1:100	Elaborato: PIANTA - STATO AUTORIZZATO, STATO VARIANTE, STATO SOVRAPPOSTO
Firma Proprietà:	Firma Progettista:
Data: LUGLIO 2005	Aggiornamento: LUGLIO 2008 File: GIV_ED3.dwg
Progettisti: ARCH. FRANCESCO BABBONI - TORINO Tel 011/590676- Albo prov. degli Arch. di Torino n° 4977	
A termine di Legge ci riserviamo la proprietà di questo disegno con il divieto di riprodurlo o comunque renderlo noto a terzi senza la preventiva autorizzazione.	

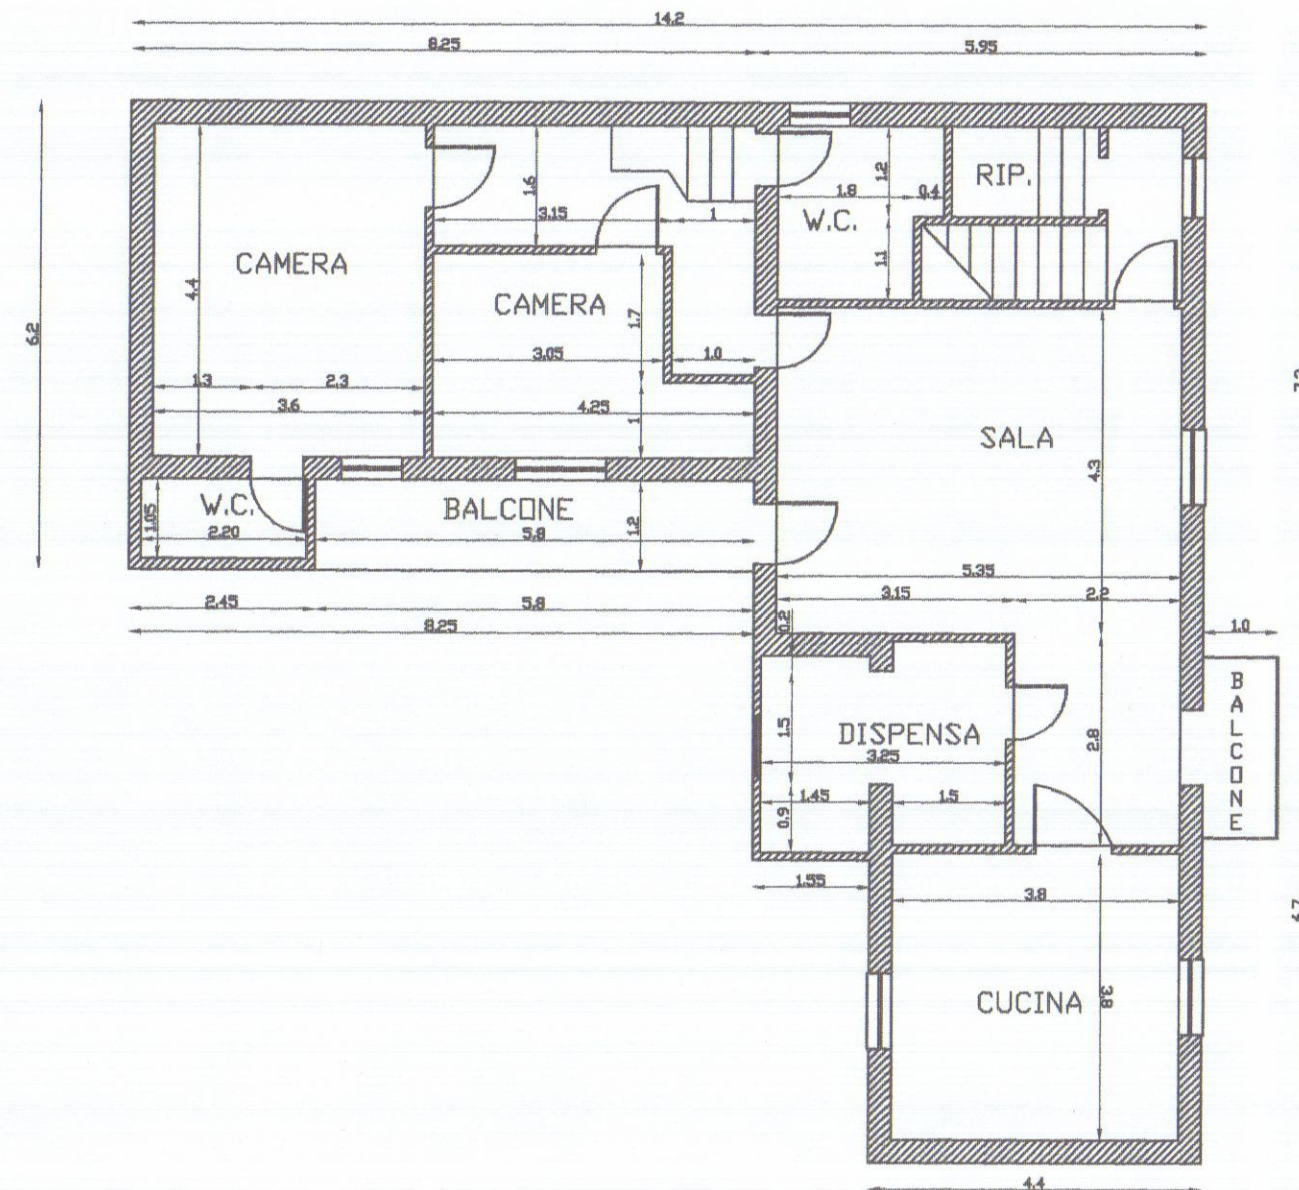


PIANTA STATO PROGETTO

PIANO PRIMO

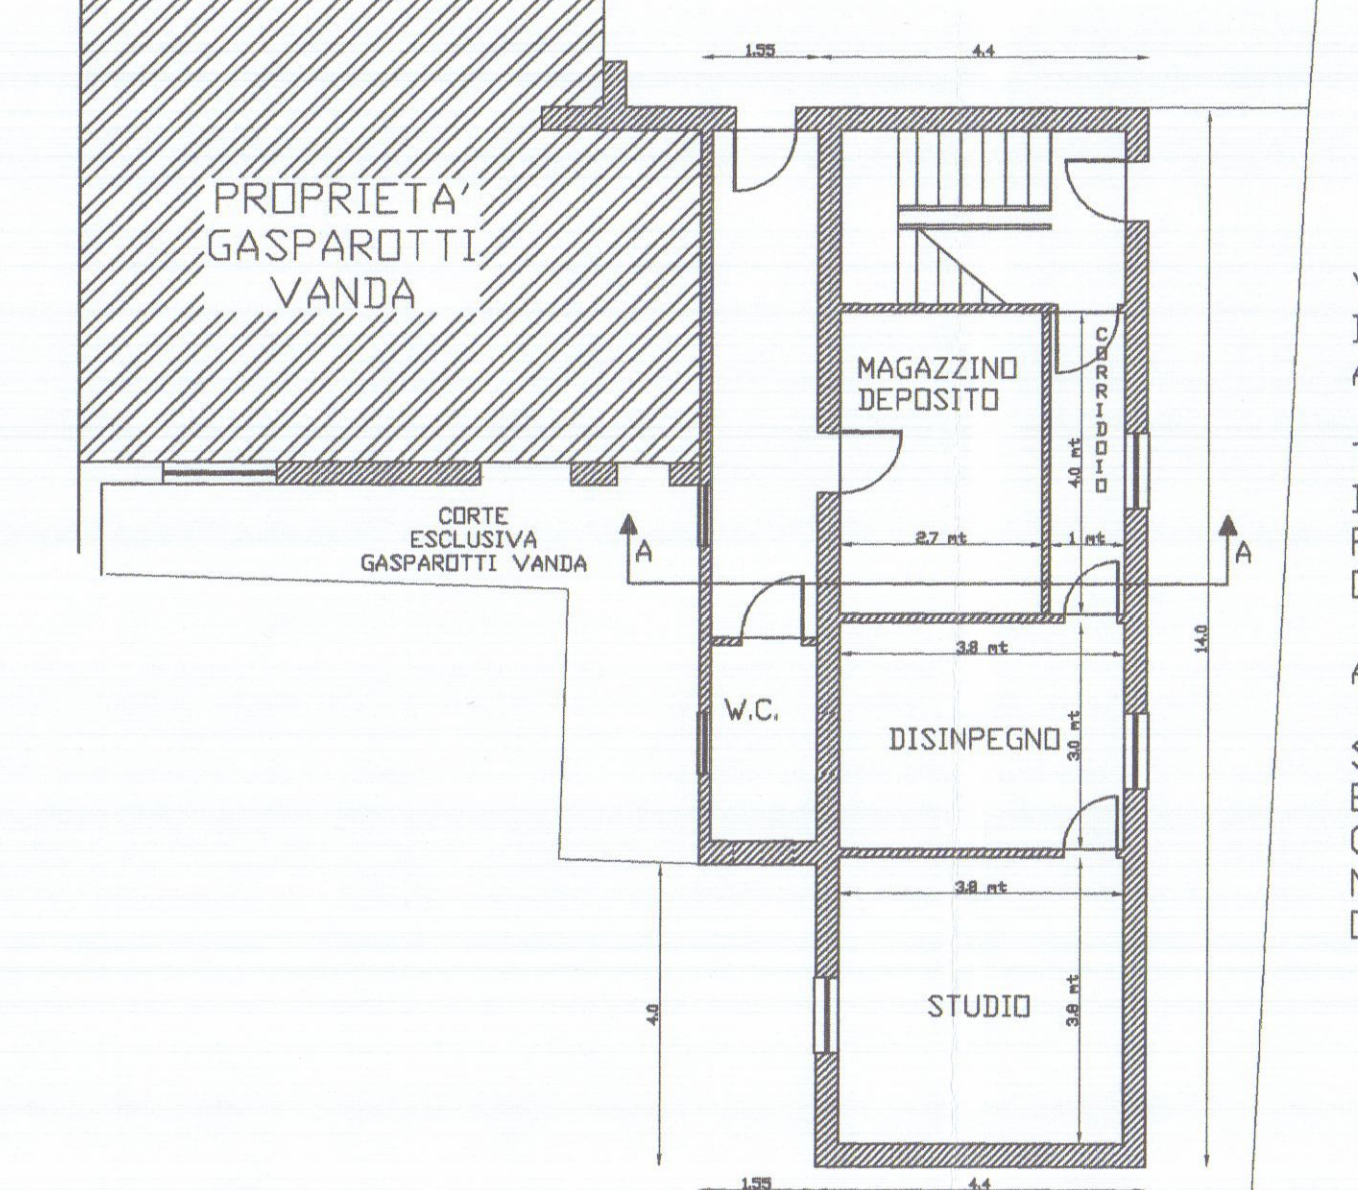


PIANO TERRA

PIANO TERRA

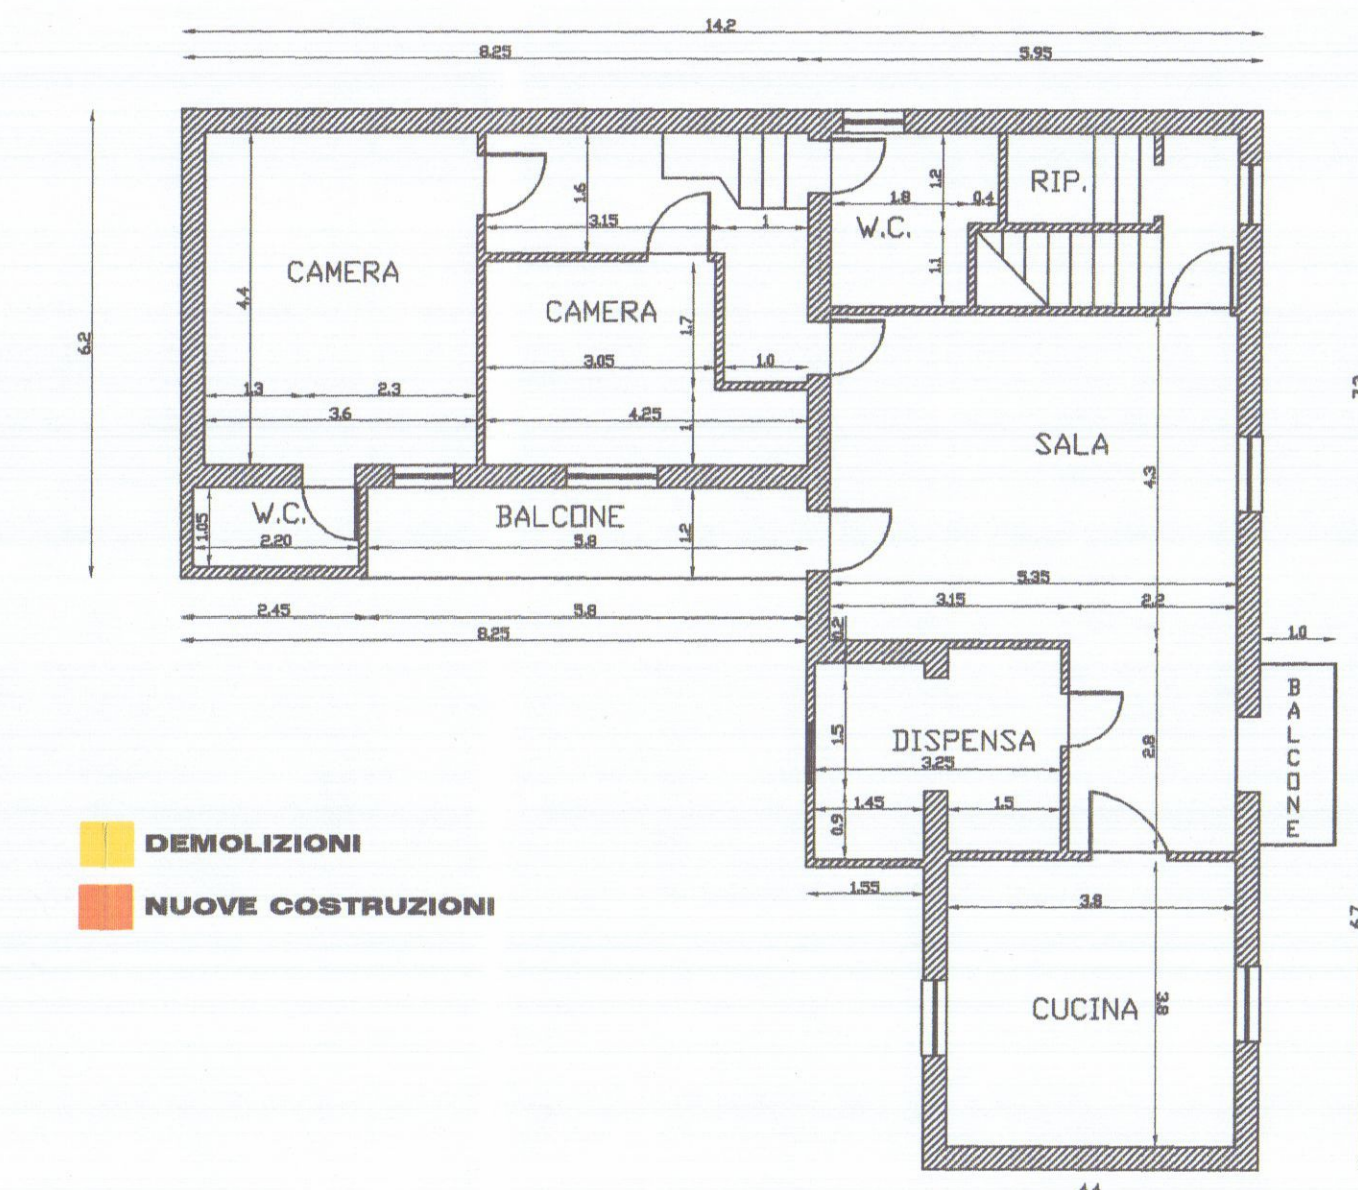


PIANTA STATO MODIFICATO

PIANO PRIMO

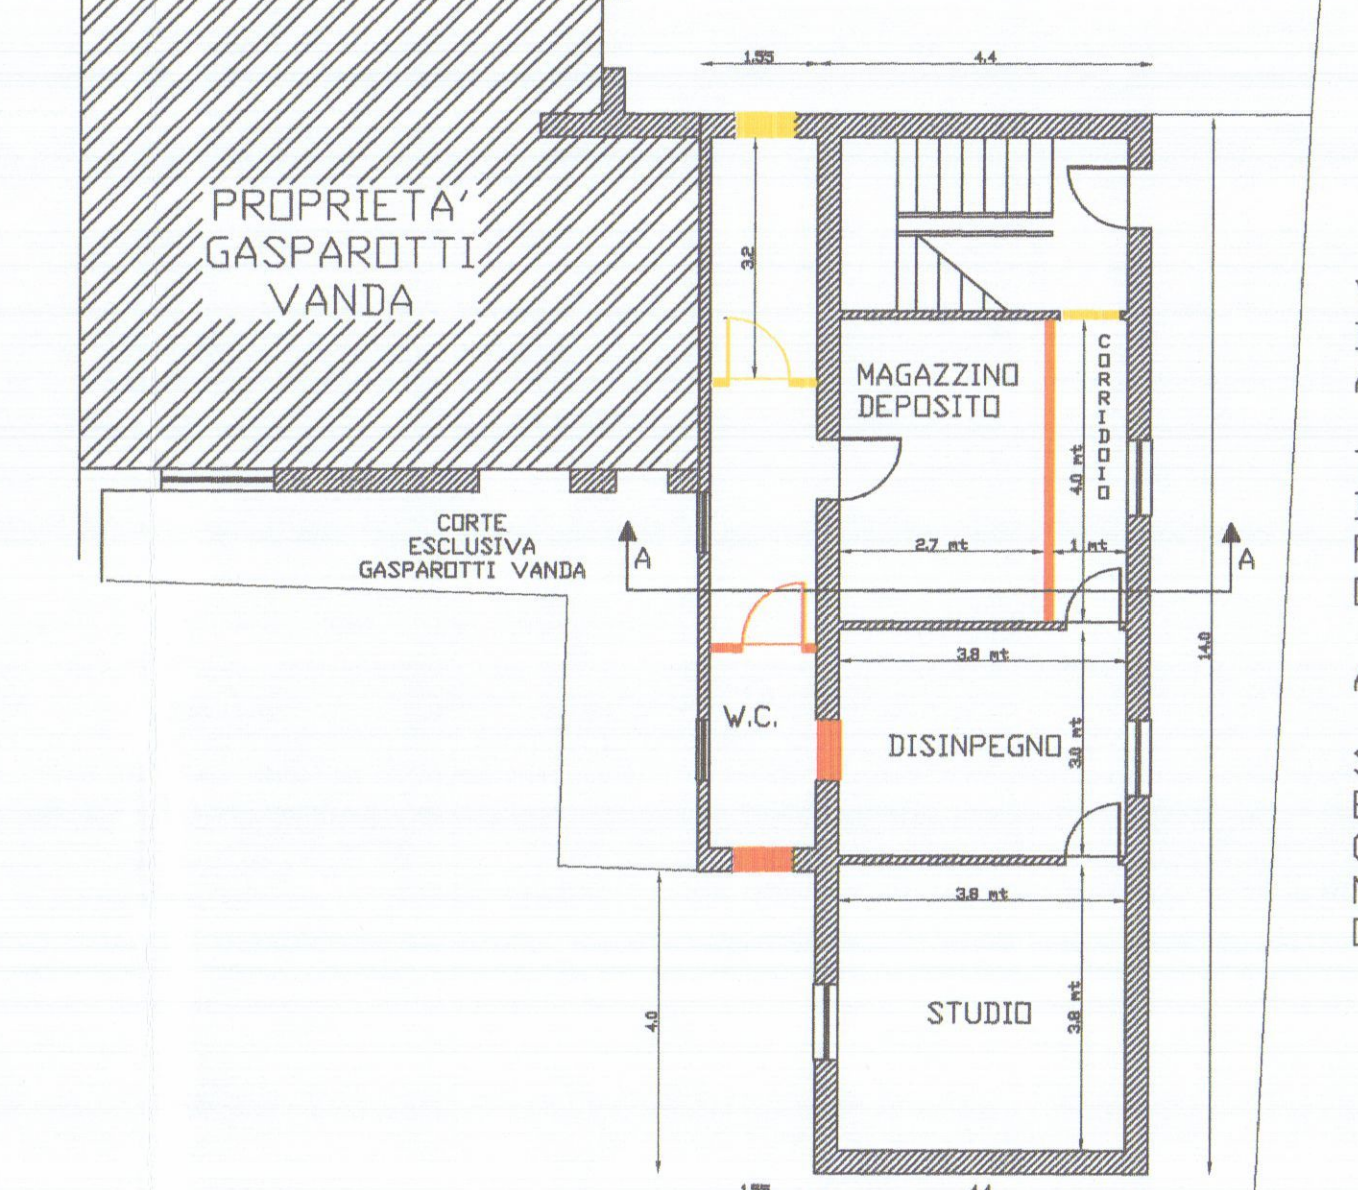


PIANO TERRA

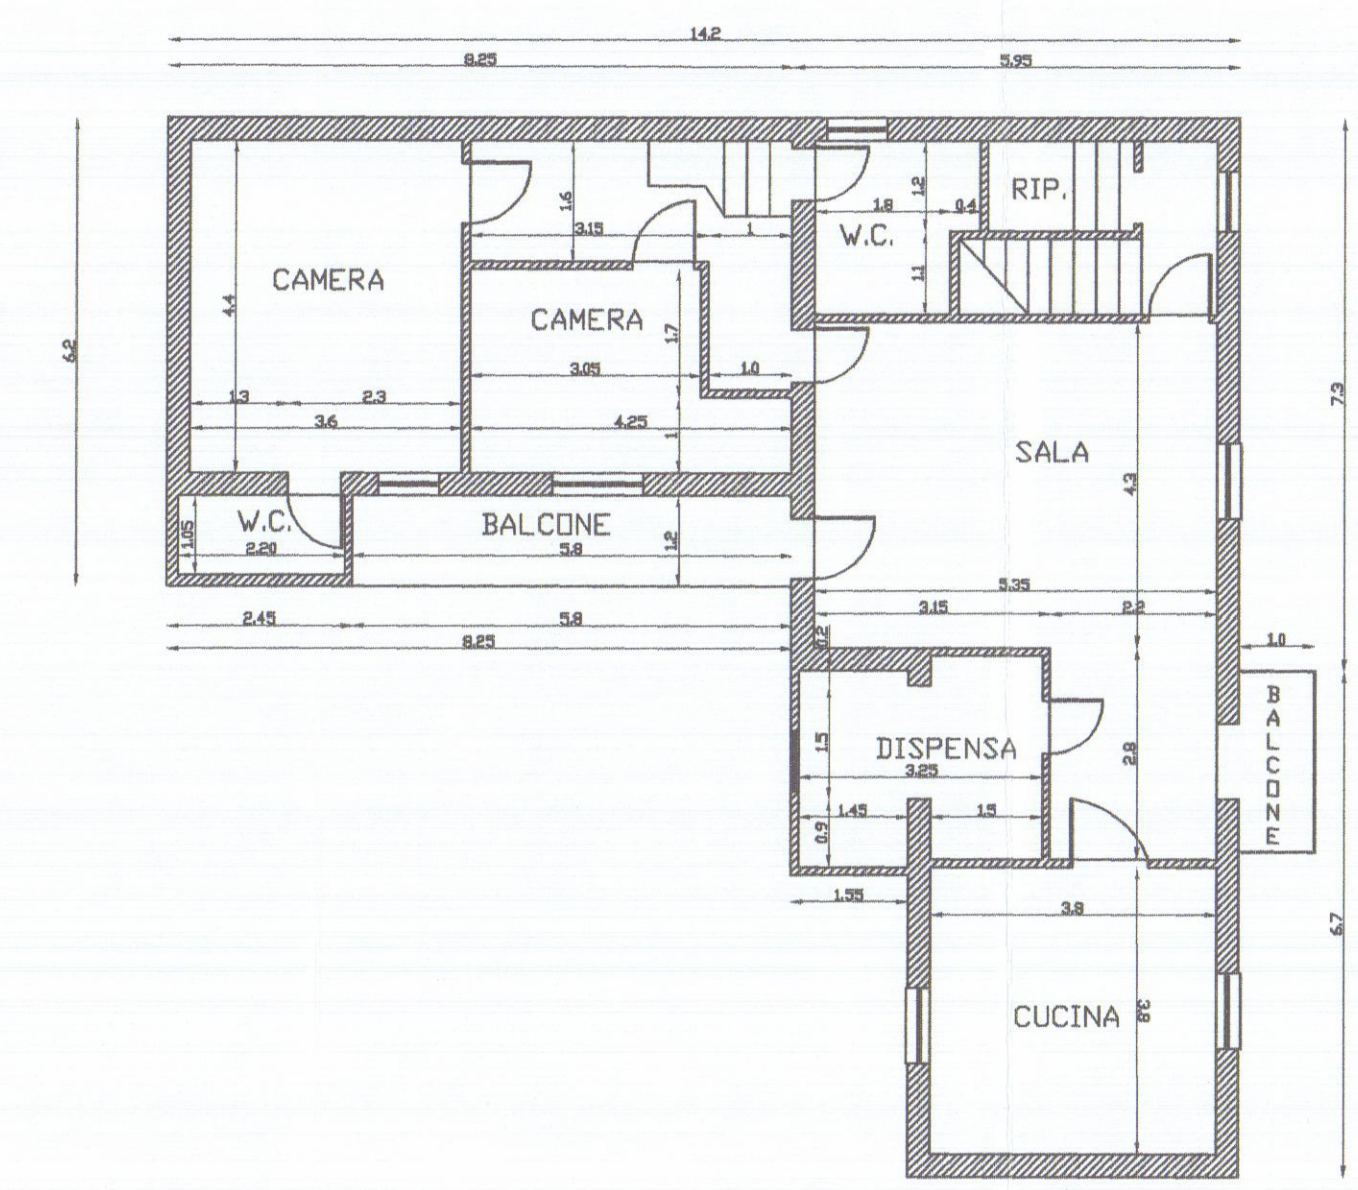


PIANTA STATO ATTUALE

PIANO PRIMO

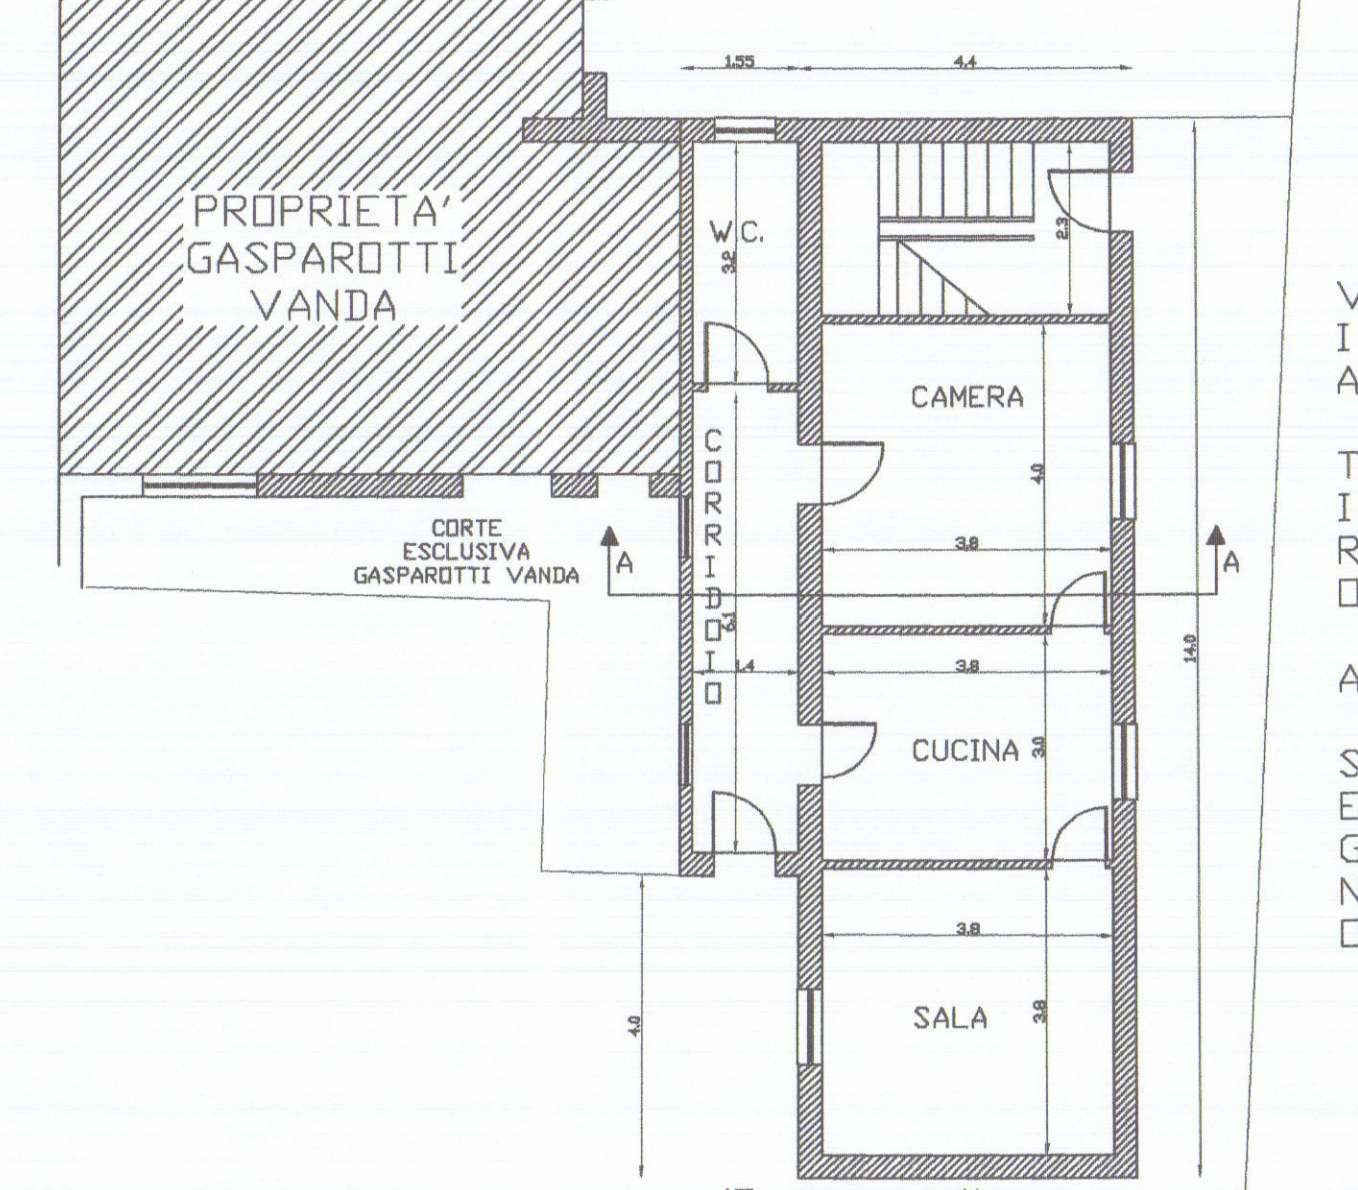

PIANO TERRA

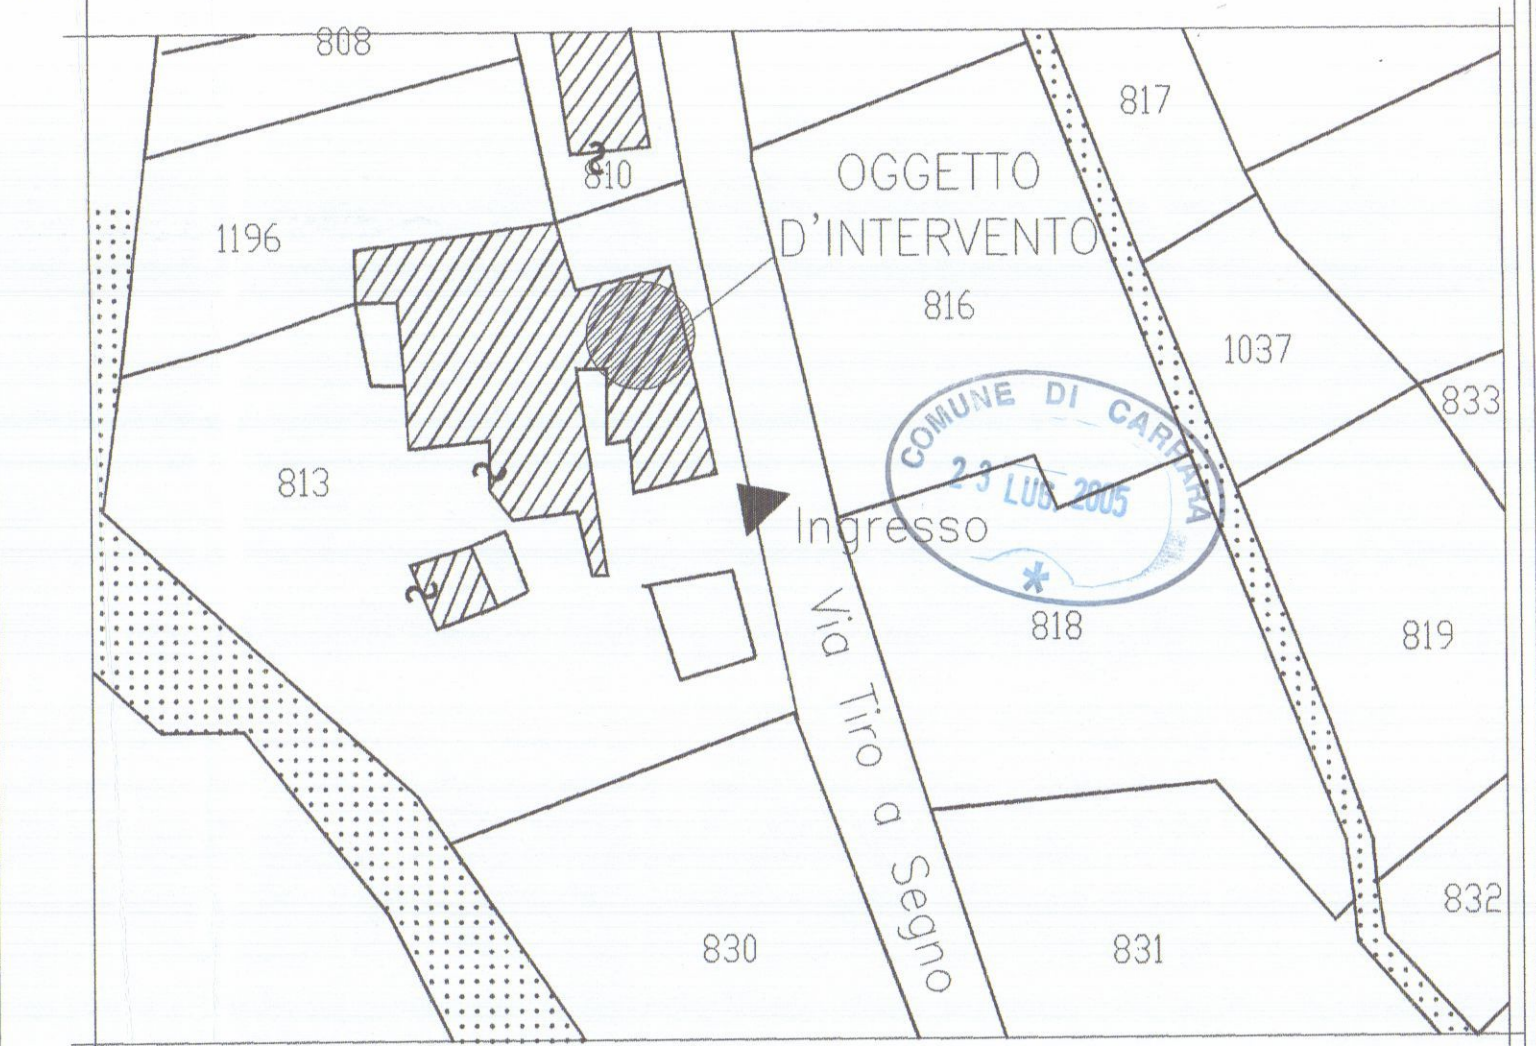

STRALCIO PLANIMETRIA 1:500

LAVORI NEL COMUNE DI : CARRARA

Tavola N. **ED4** Oggetto: MANUTENZIONE STRAORDINARIA SU IMMOBILE SITO IN LOCALITA' FOSSOLA VIA TIRO A SEGNO, 2


Scala: 1:100 Elaborato: PIANTA - STATO ATTUALE, STATO MODIFICATO, STATO DI PROGETTO

Firma Proprietà: *Nanda Gasparotti* Firma Progettista: *Arch. Francesco Babboni*


Data: LUGLIO 2005 Aggiornamento: *FILE* **QIV_ED3.dwg**

Progettista: ARCH. FRANCESCO BABBONI - TORINO Tel 011/590976- Albo prov. degli Arch. di Torino n° 4977


A termini di Legge ci riserviamo la proprietà di questo disegno con il divieto di riprodurlo o comunque renderlo noto a terzi senza la preventiva autorizzazione.

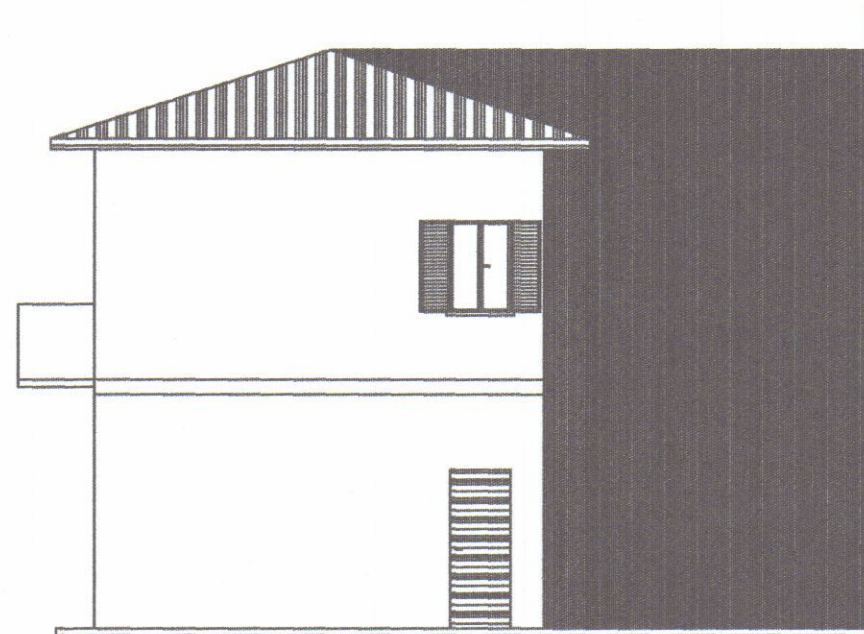

PROSPETTO

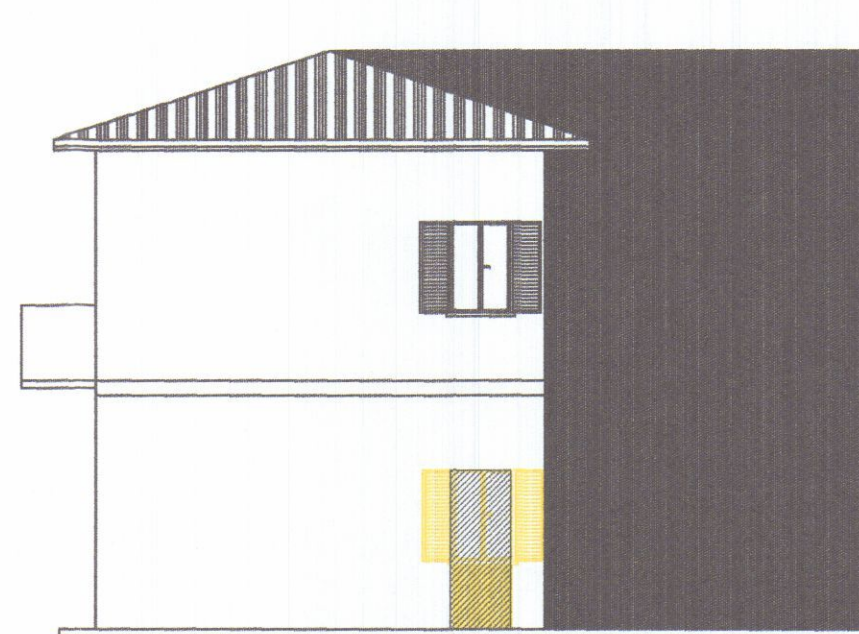


PROSPETTO

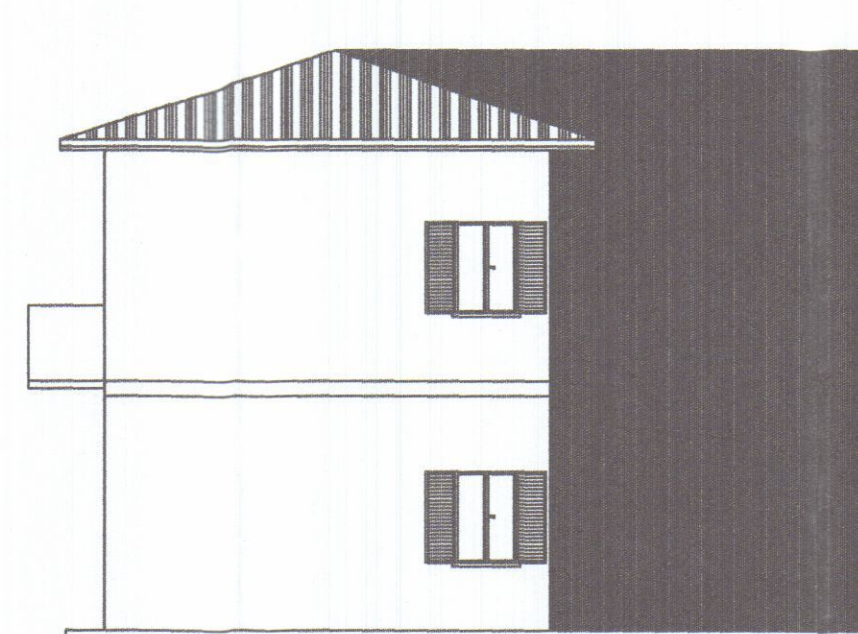


PROSPETTO

DEMOLIZIONI
NUOVE COSTRUZIONI

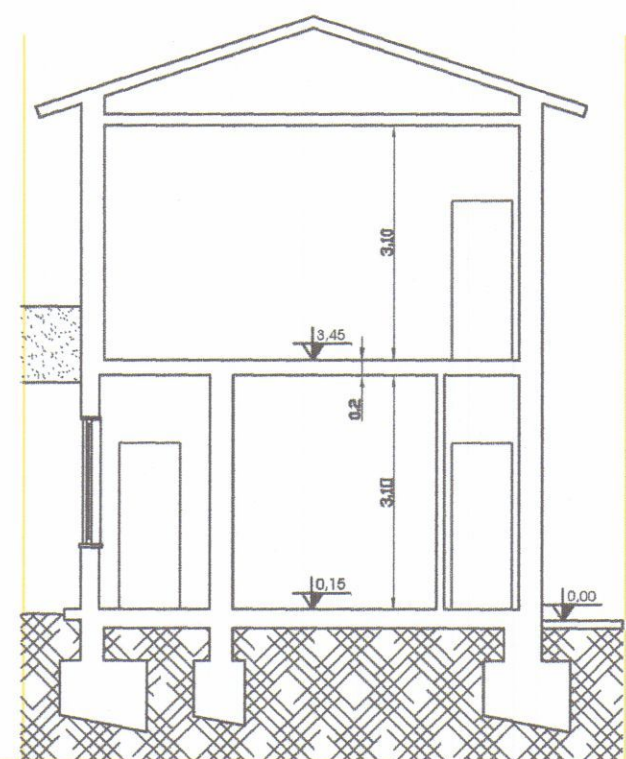


SEZIONE A

PIANTA STATO DI PROGETTO

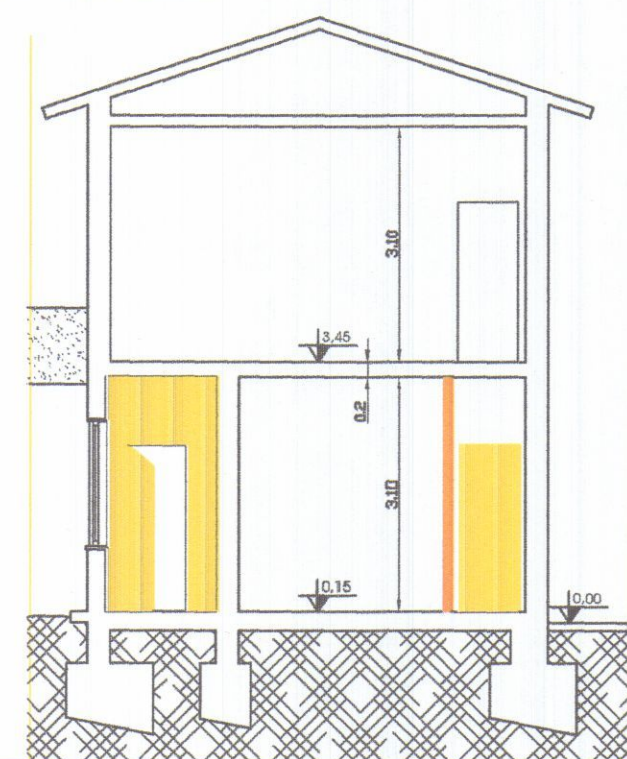


SEZIONE A

PIANTA STATO MODIFICATO

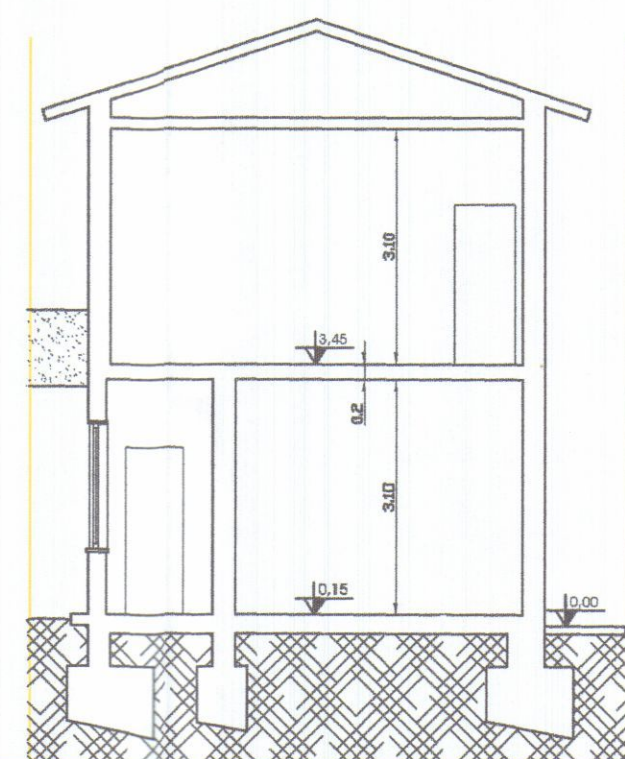

SEZIONE A

PIANTA STATO ATTUALE

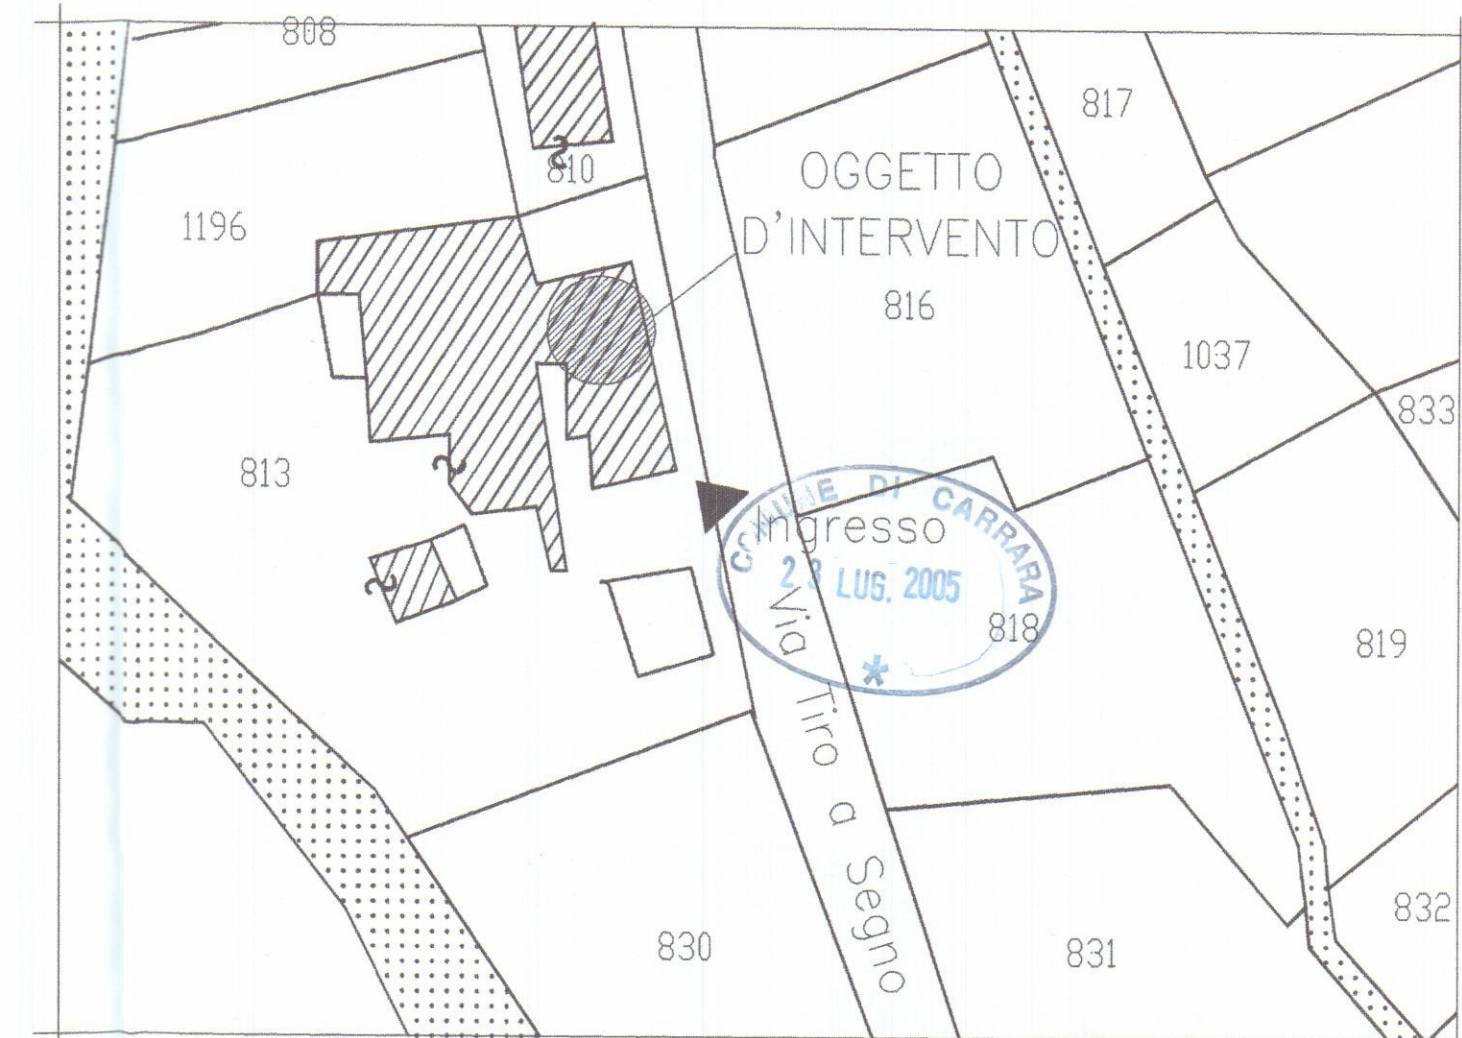

STRALCIO PLANIMETRIA 1:500

LAVORI NEL COMUNE DI :

CARRARA

Tavola N.

ED5

Oggetto:

MANUTENZIONE STRAORDINARIA SU IMMOBILE SITO IN LOCALITA' FOSSOLA VIA TIRO A SEGNO, 2

Scala:

1:100

Elaborato:

SEZIONE e PROSPETTO - STATO ATTUALE, STATO MODIFICATO, STATO DI PROGETTO

Firma Proprietà:

Francesco Babboni
Carrara, 23/07/2005

Firma Progettista:



Data:

LUGLIO 2005

Aggiornamento:

File: **GIV_ED3.dwg**

Progettisti:

ARCH. FRANCESCO BABBONI - TORINO Tel 011/590976 - Albo prov. degli Arch. di Torino n° 4977
'ALL TECH' gruppo 'FGF' - CARRARA p.zza Matteotti 10 Tel 0585/71773 - 3398467170

A termine di Legge ci riserviamo la proprietà di questo disegno con il divieto di riprodurlo o comunque renderlo noto a terzi senza la preventiva autorizzazione.