

DEL BIANCO
Geometra Riccardo Del Bianco
Carrara


Tav. 1

PROGETTO:
RECINZIONE - CANCELLI - VIABILITA' INTERNA -
SISTEMAZIONI ESTERNE - SCALA DI COLLEGAMENTO
E REALIZZAZIONE DI PERGOLATO ALL'IMMOBILE IN
CARRARA FRAZIONE DI GRAGNANA VIA CAFIERO
INDIVIDUATO CATASTALMENTE AL FOGLIO 17 MAPPALE
1125 -
Proprietà : PICCIOLI GIUSEPPE


STATO ATTUALE
Il Tecnico
Geometra Riccardo Del Bianco




PLANIMETRIA CATASTALE
SCALA 1:2000
FOGLIO 17 MAPPALE 1125

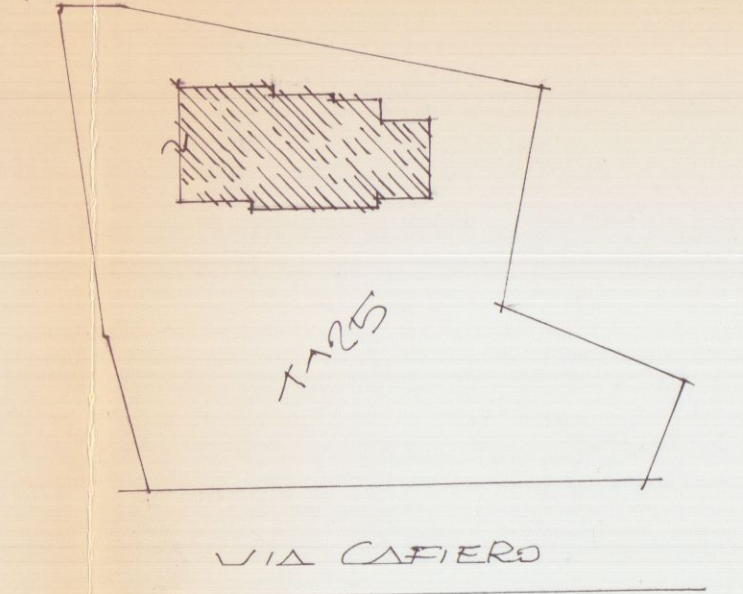


PLANIMETRIA SCALA 1:500

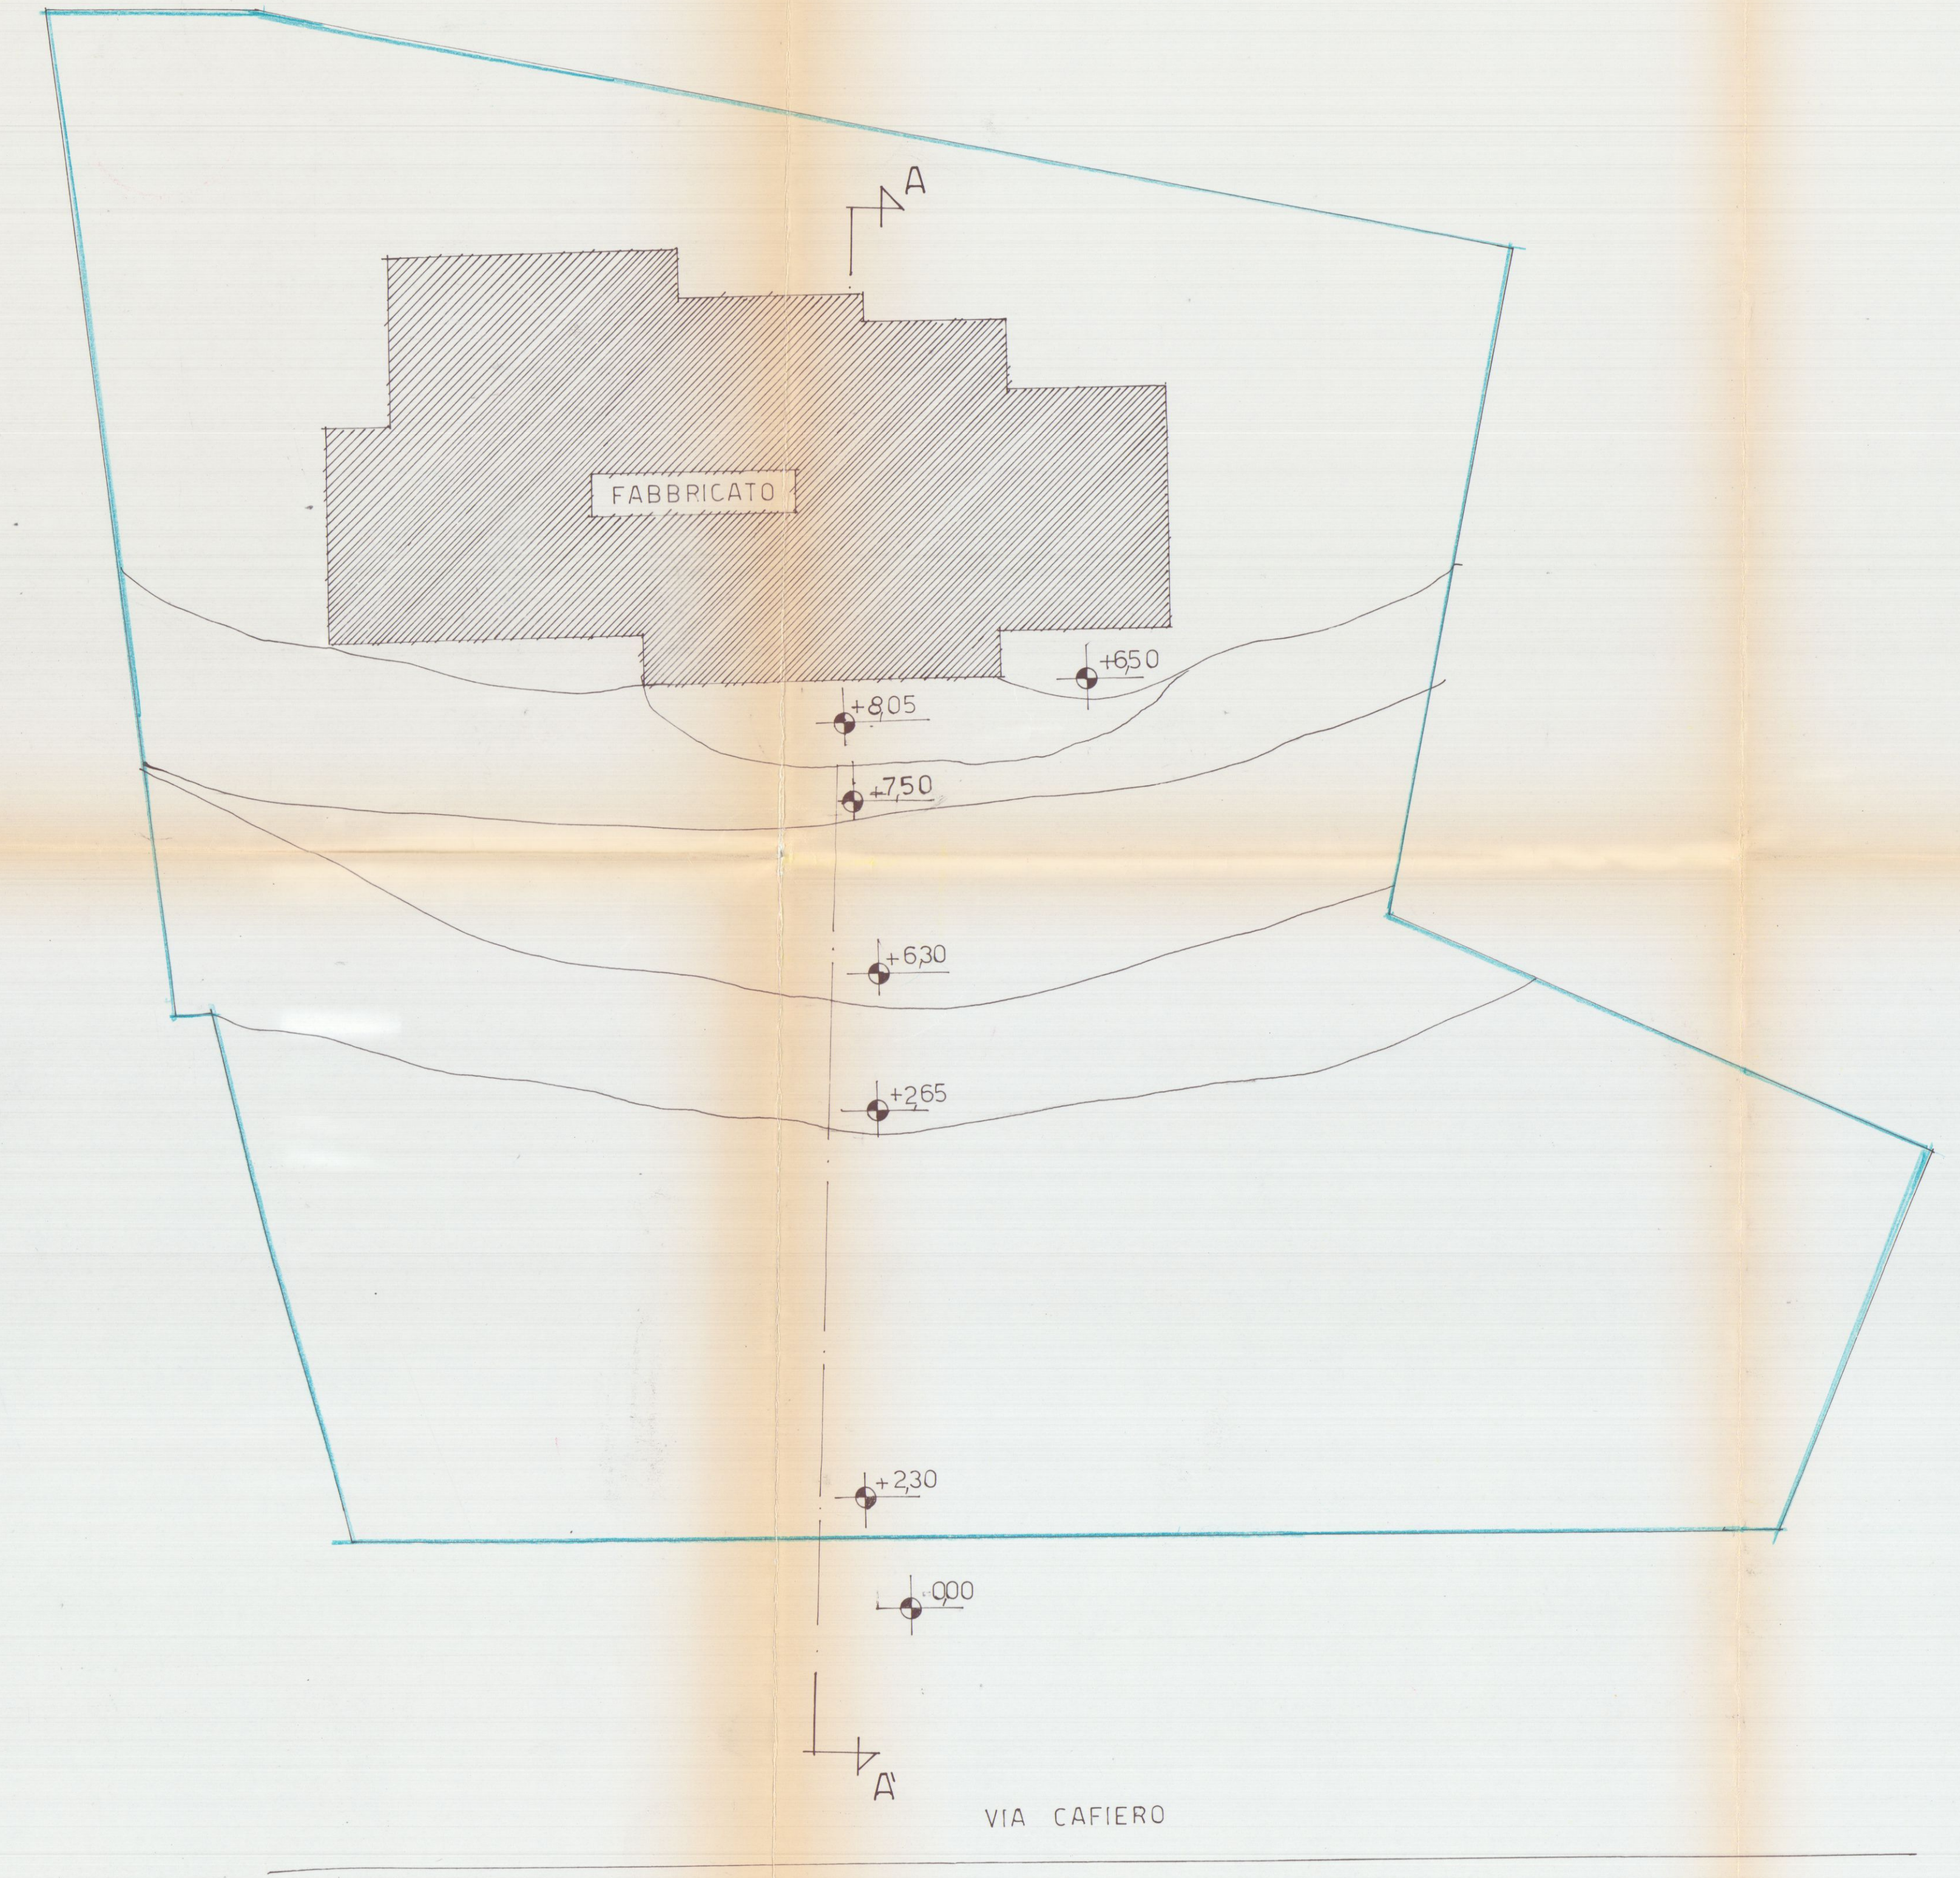

PLANIMETRIA SCALA 1:100

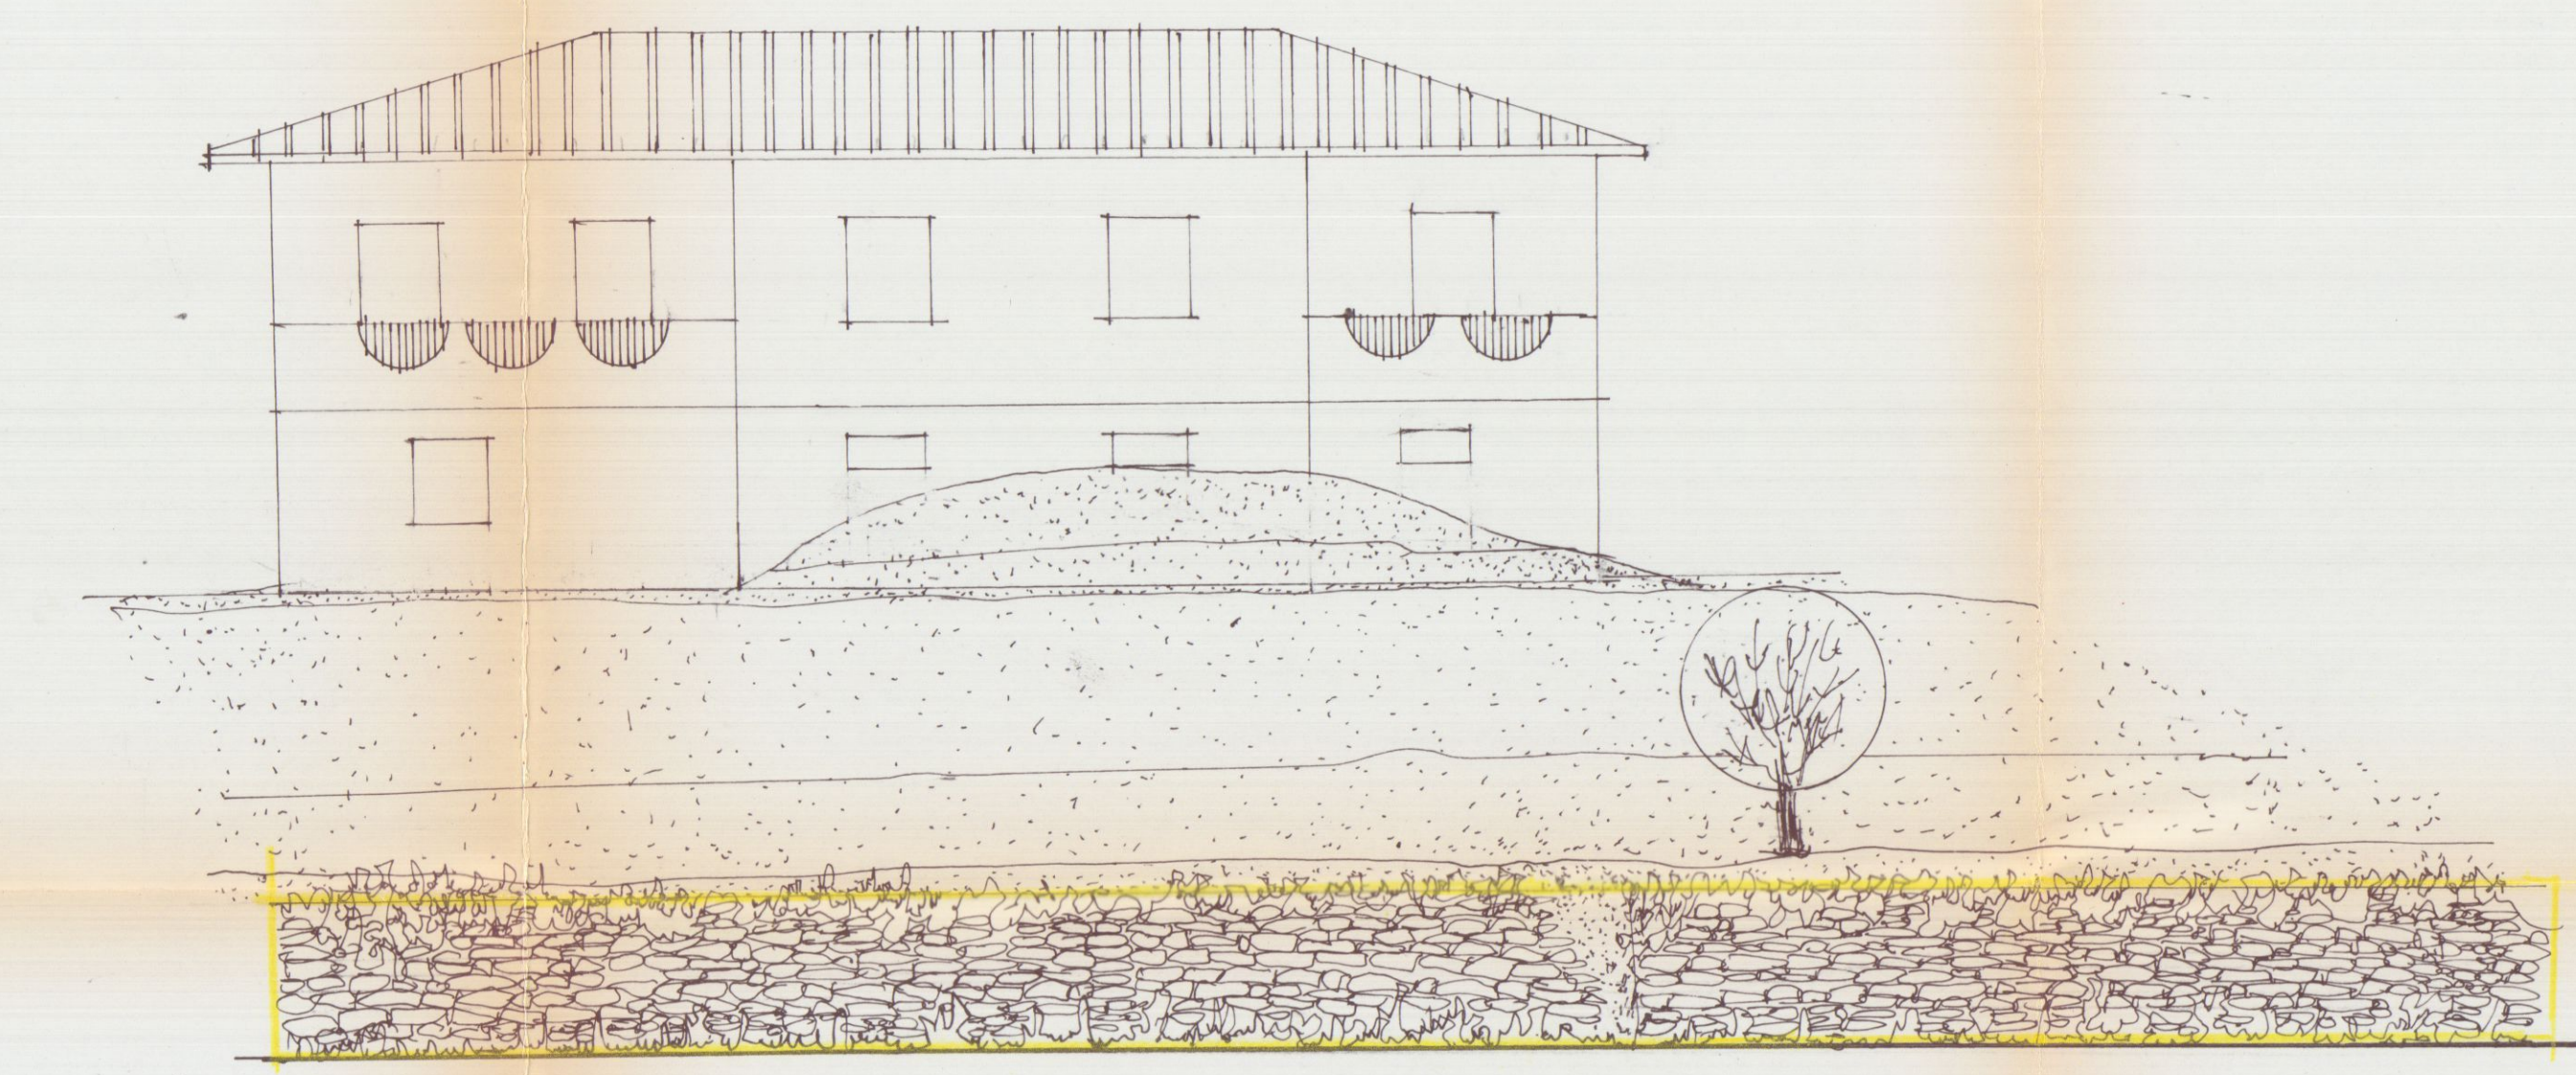

PROSPETTO

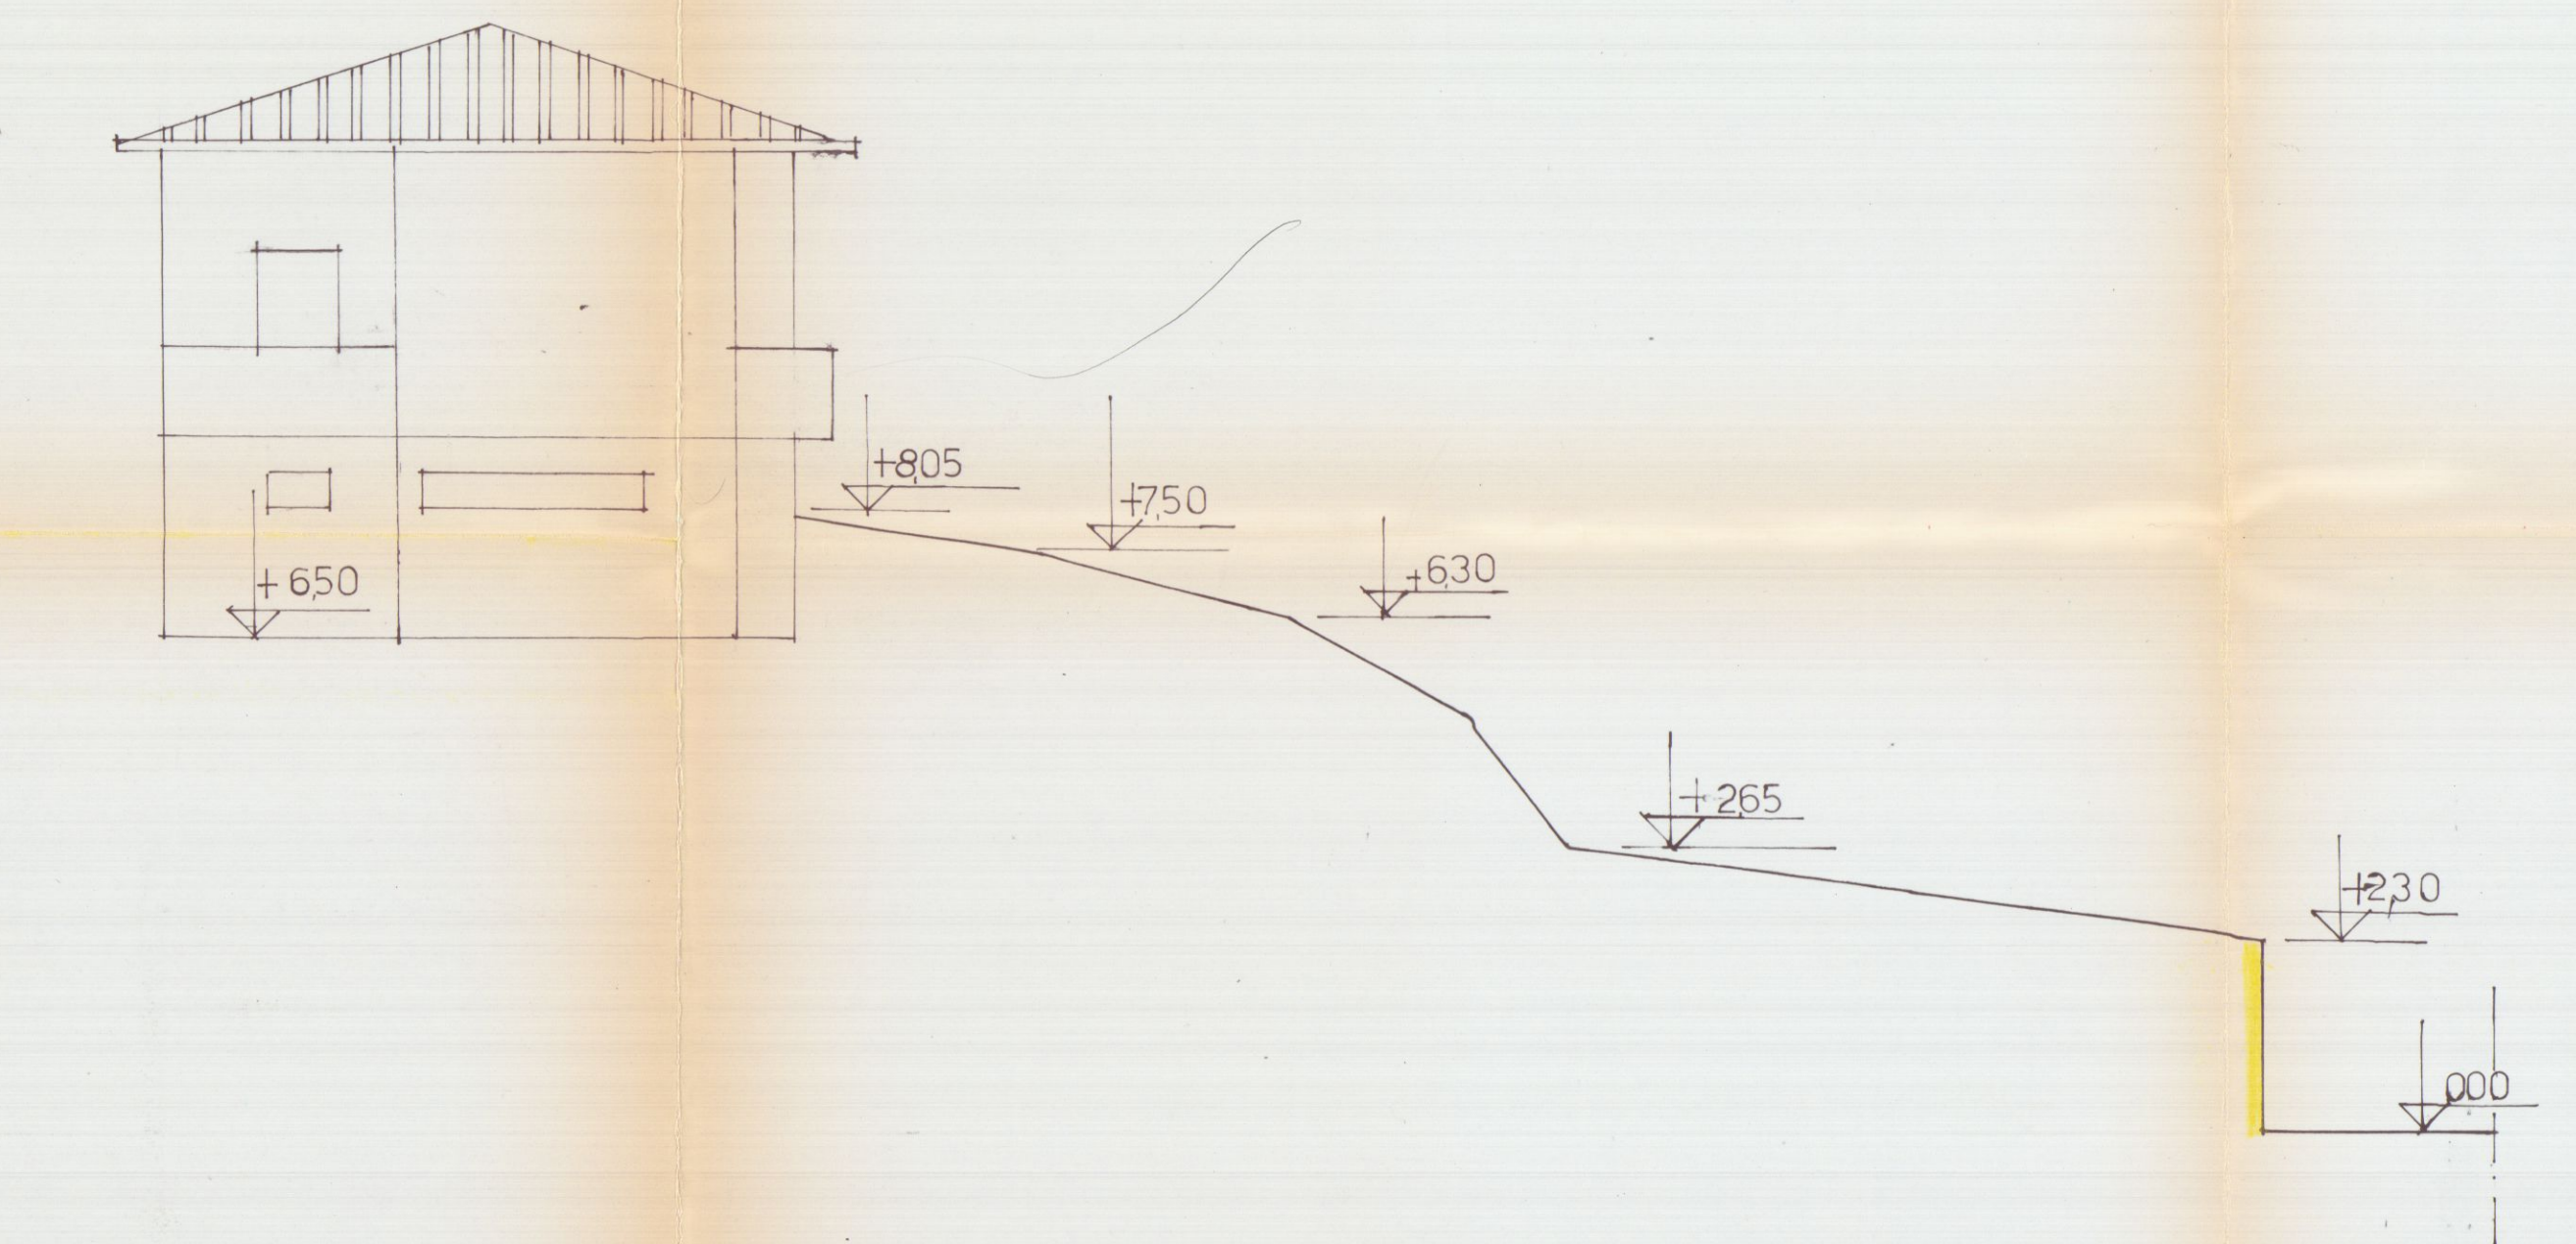

SEZIONE AA'

DEL BIANCO

Geometra Riccardo Del Bianco
Carrara 12 feb. 1999

Tav. 1


PROGETTO:

RECINZIONE - CANCELLI - VIABILITA' INTERNA -
SISTEMAZIONI ESTERNE - SCALA DI COLLEGAMENTO
E REALIZZAZIONE DI PERGOLATO ALL'IMMOBILE IN
CARRARA FRAZIONE DI GRAGNANA VIA CAFIERO
INDIVIDUATO CATASTALMENTE AL FOGLIO 17 MAPPALE
1125 -

Proprietà : PICCIOLI GIUSEPPE


STATO ATTUALE

Il Tecnico
Geometra Riccardo Del Bianco

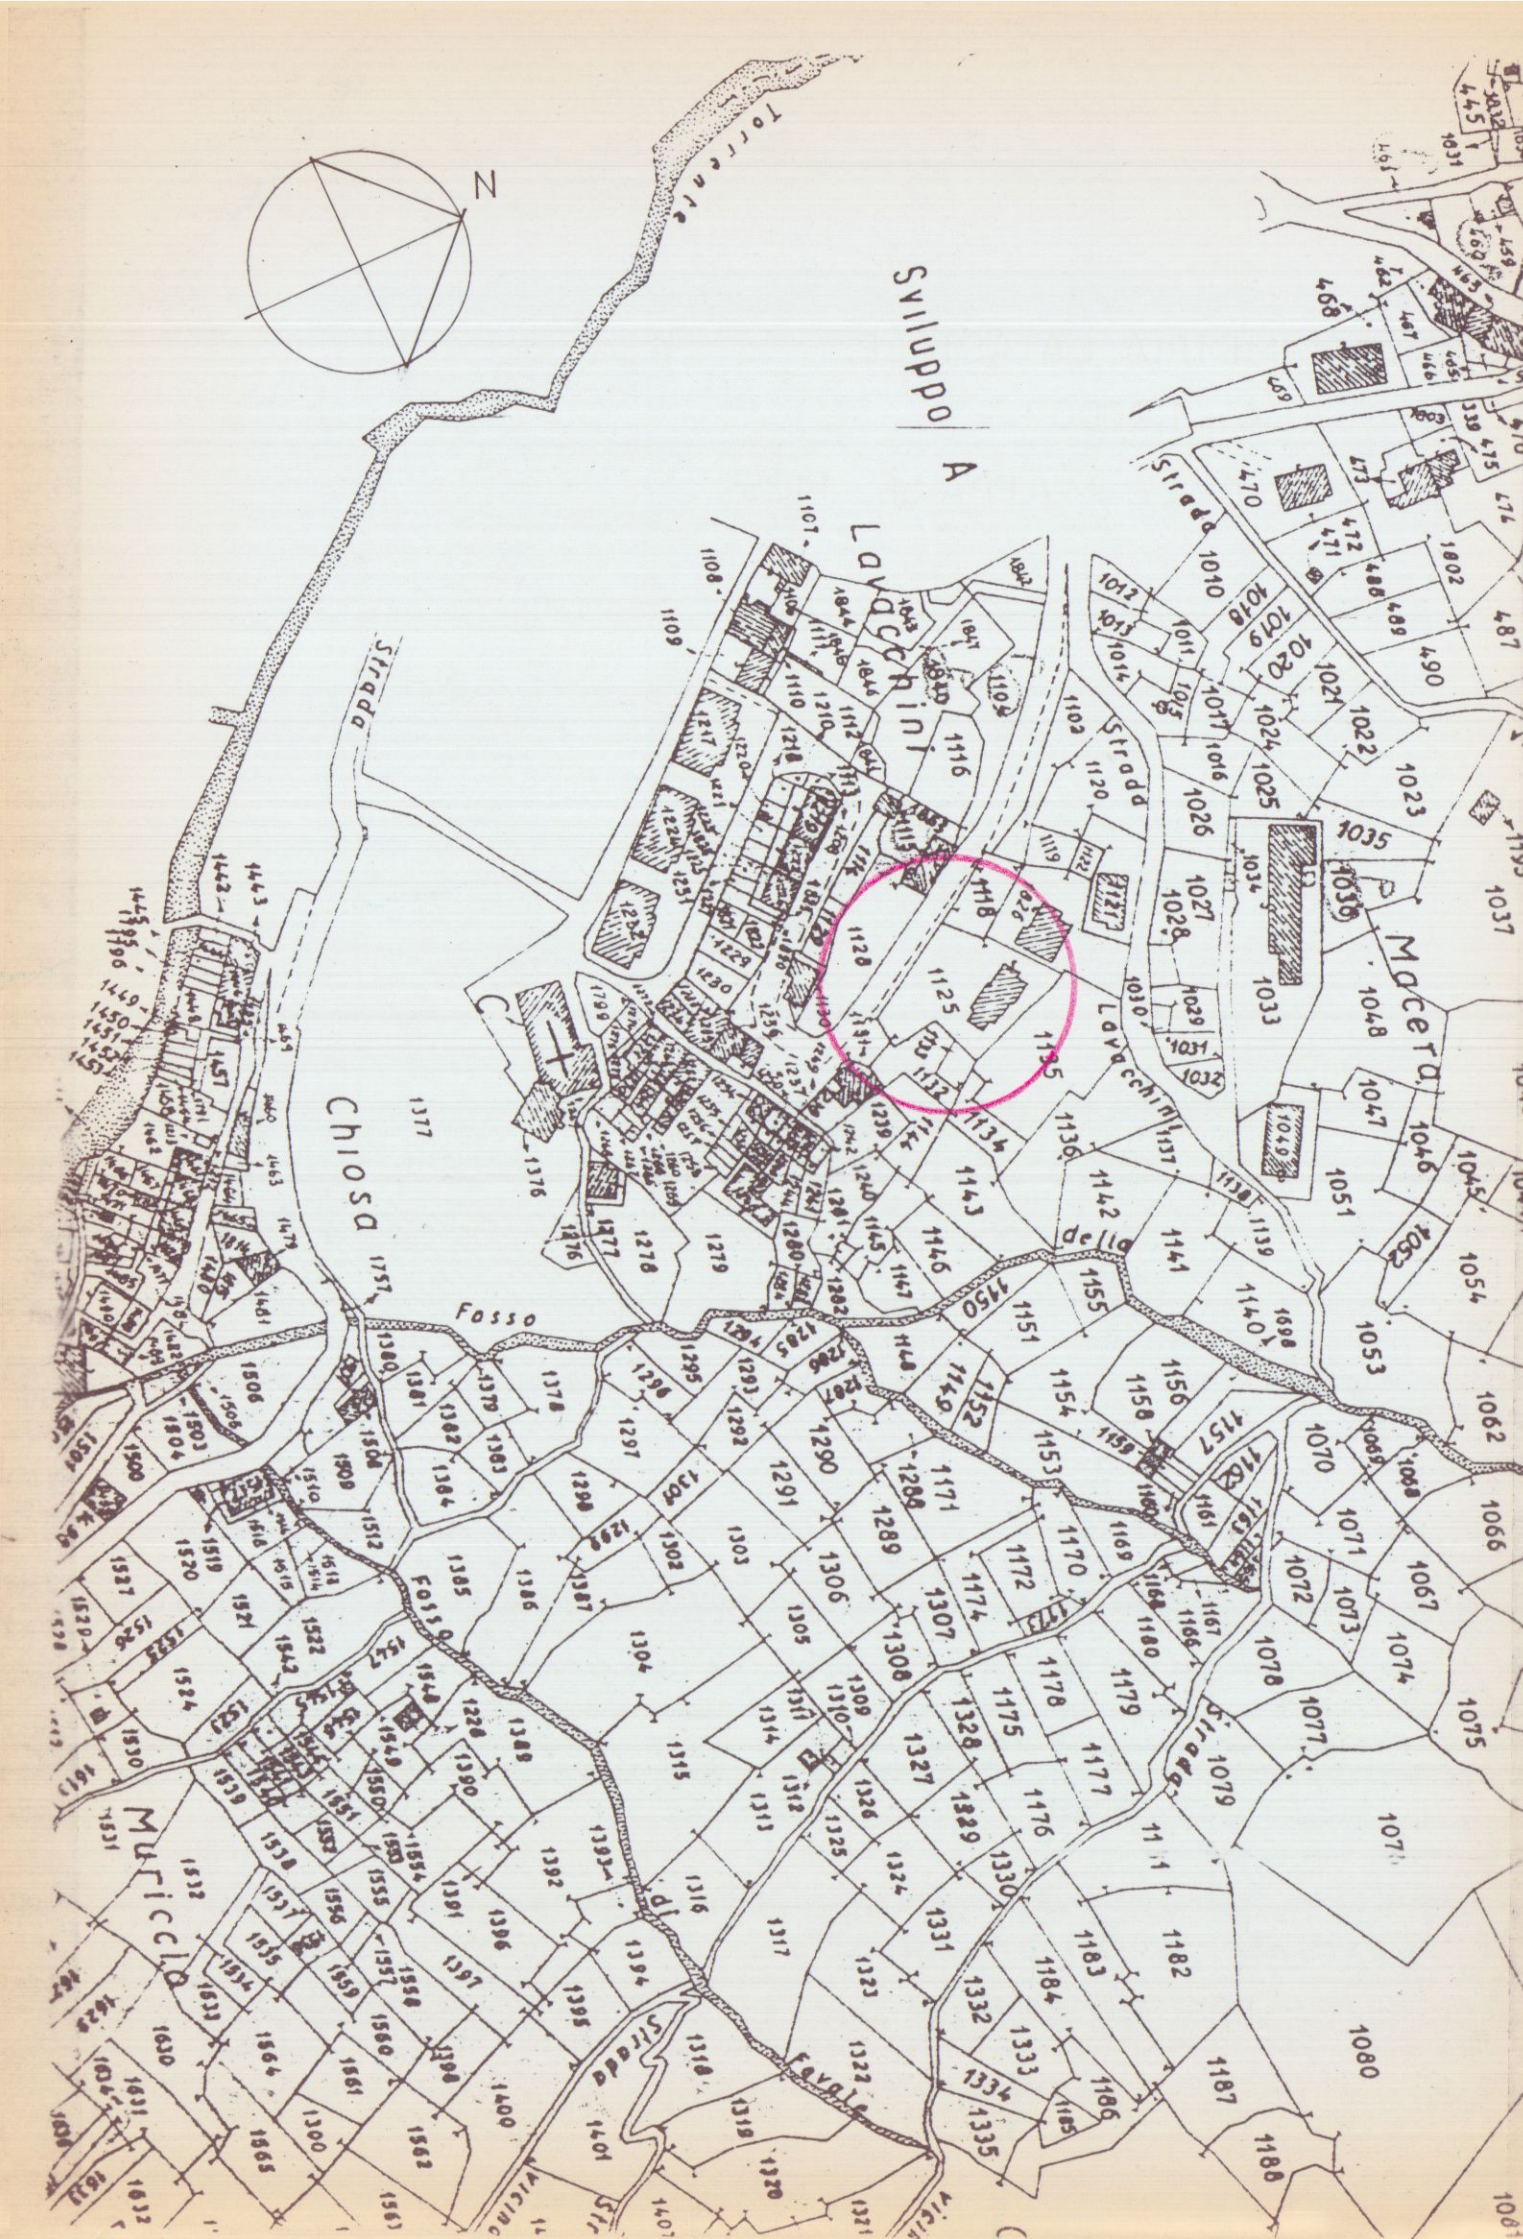


PLANIMETRIA CATASTALE
SCALA 1:2000
FOGLIO 17 MAPPALE 1125


PLANIMETRIA SCALA 1:500

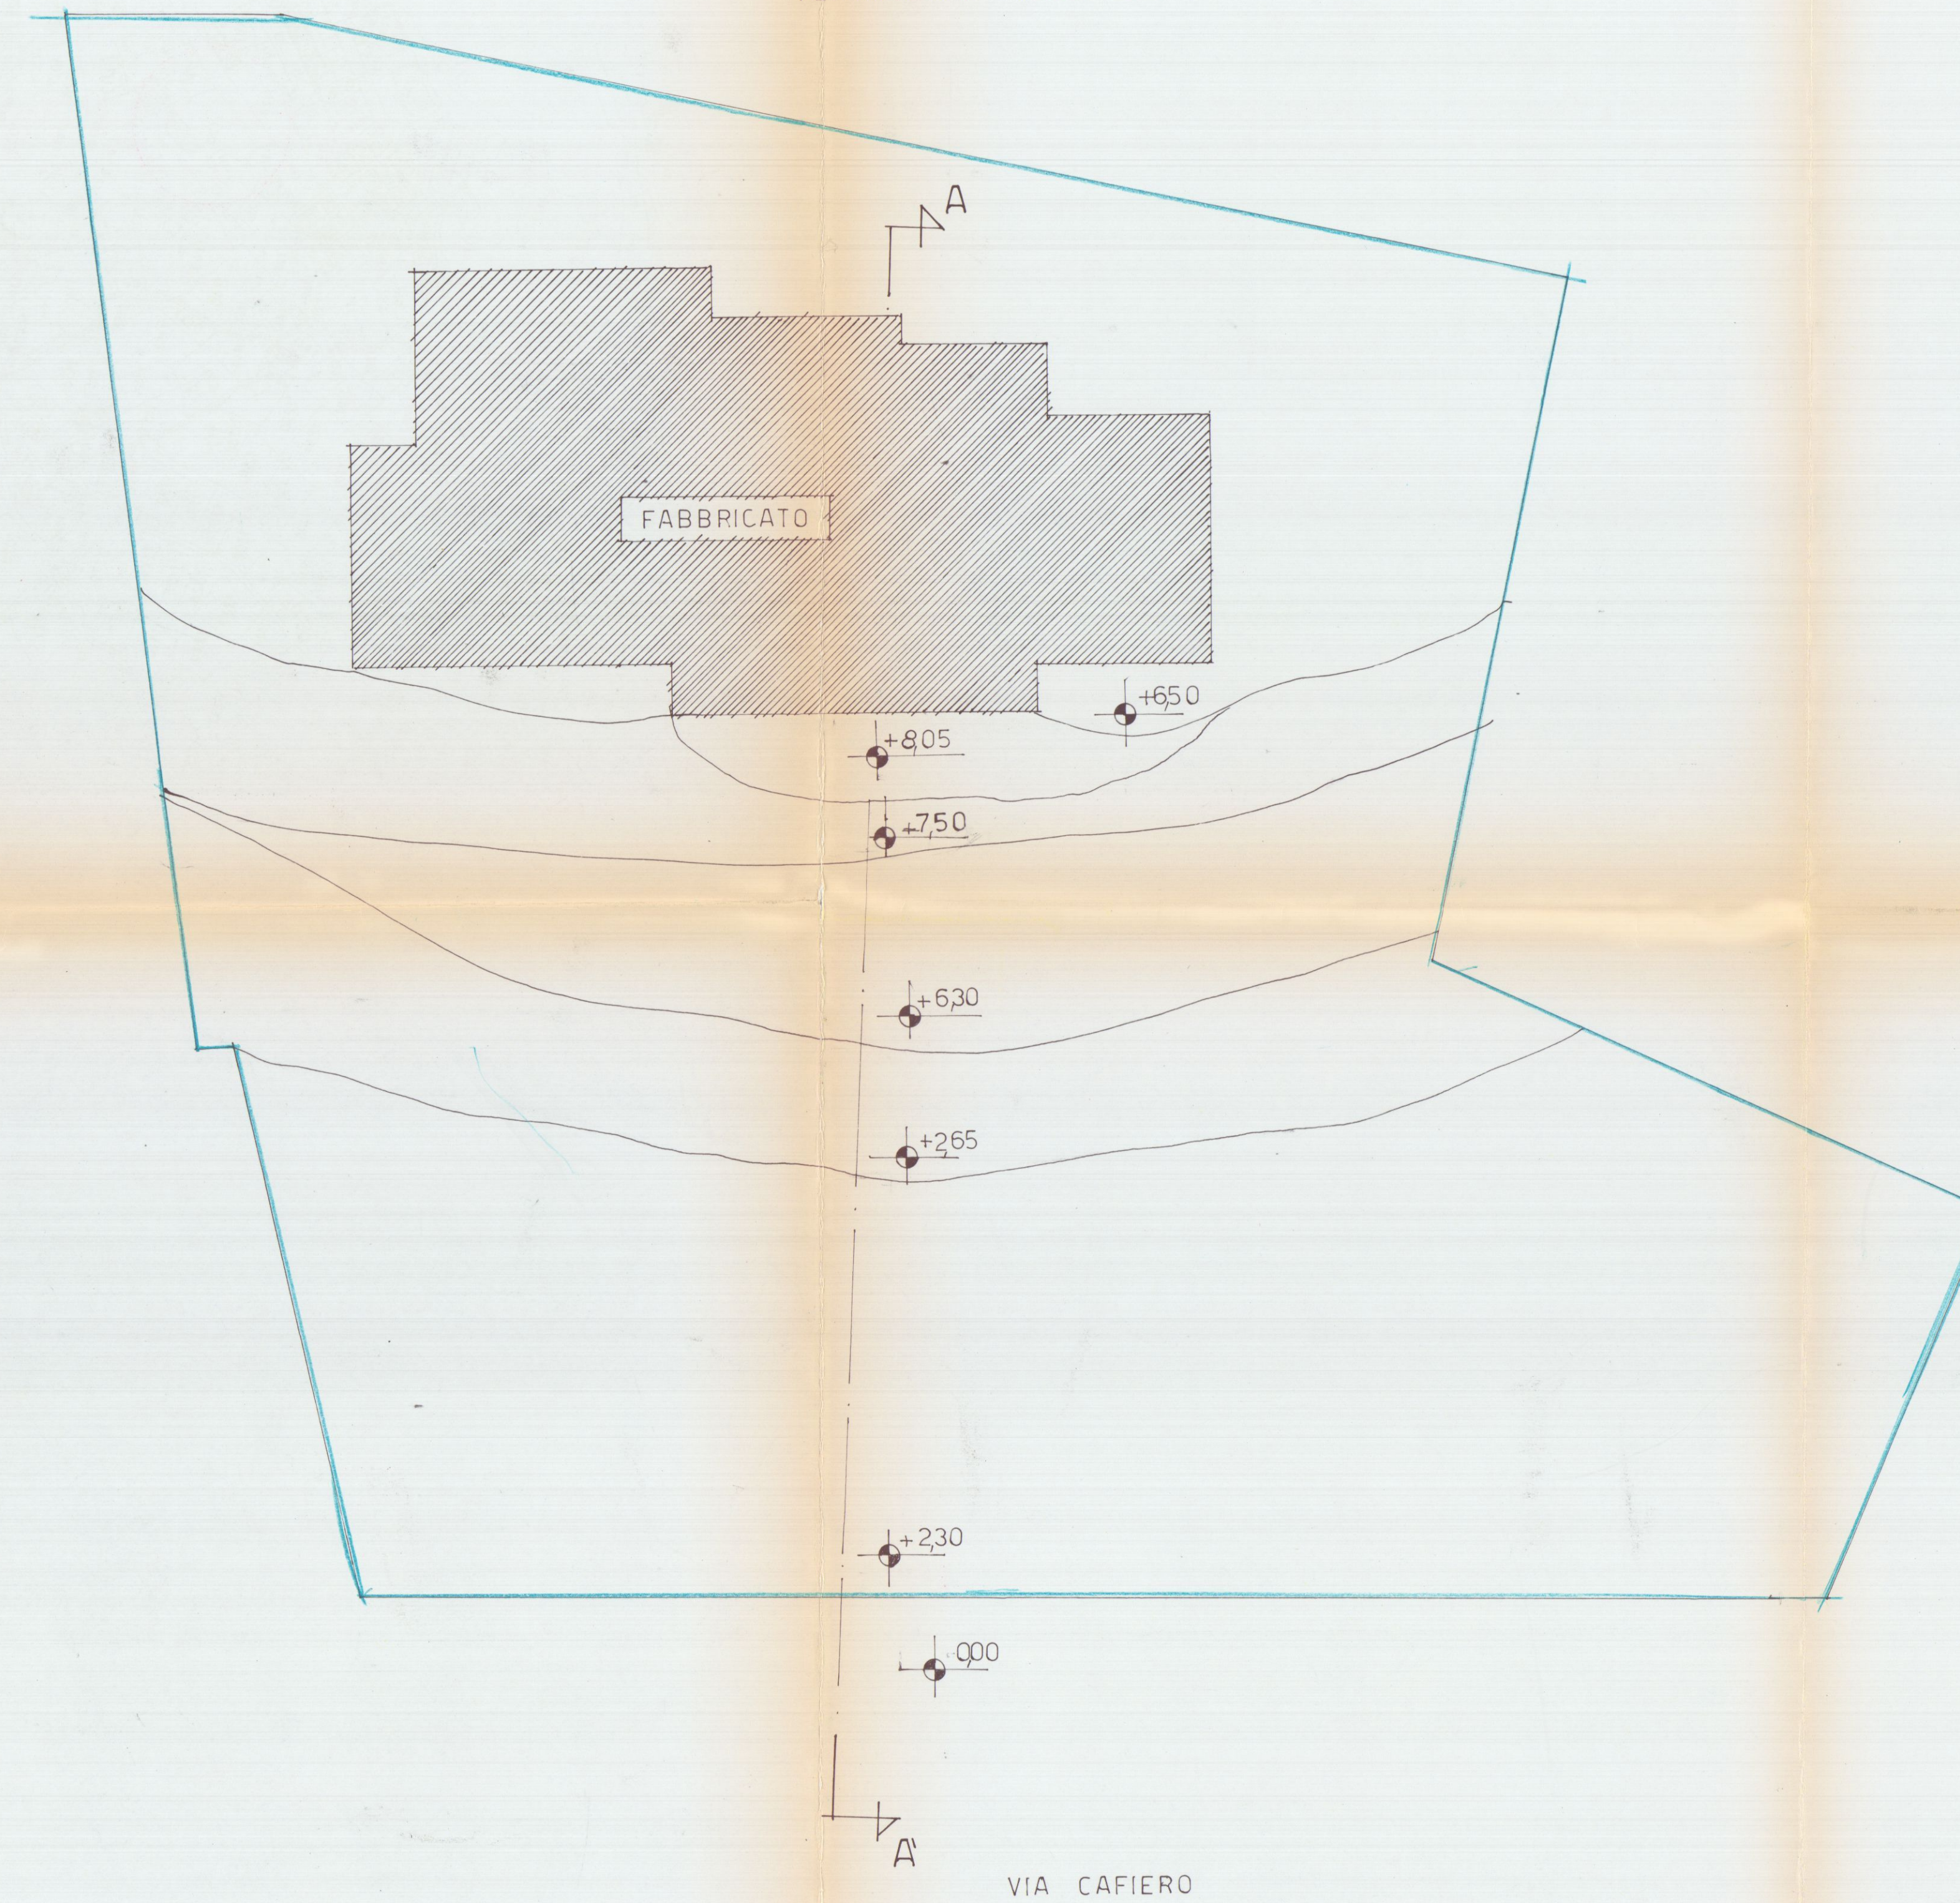

PLANIMETRIA SCALA 1:100

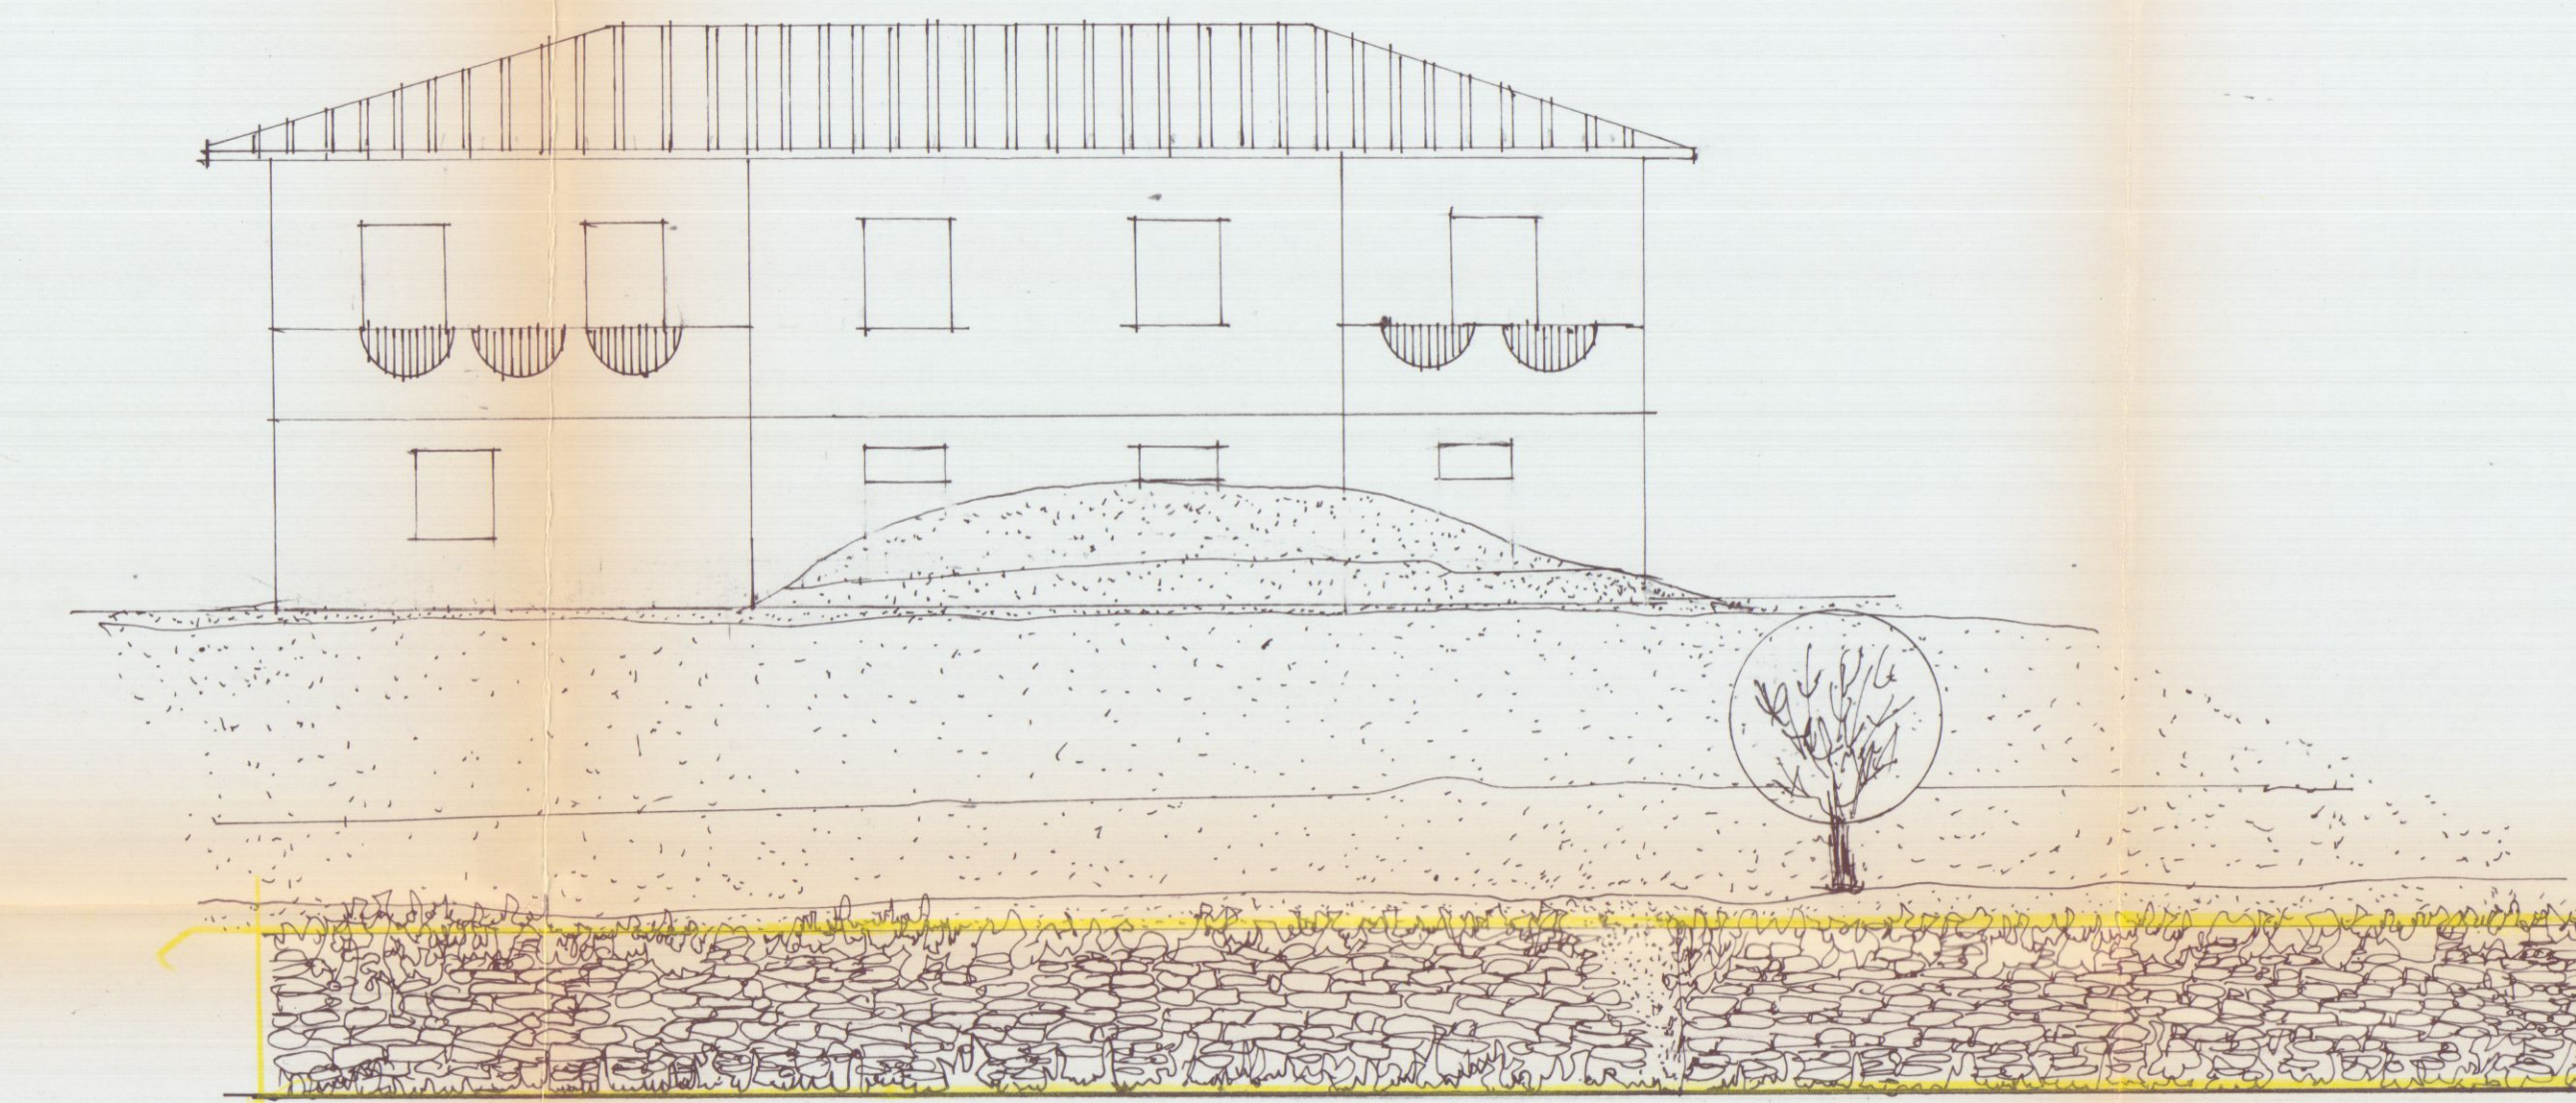

PROSPETTO

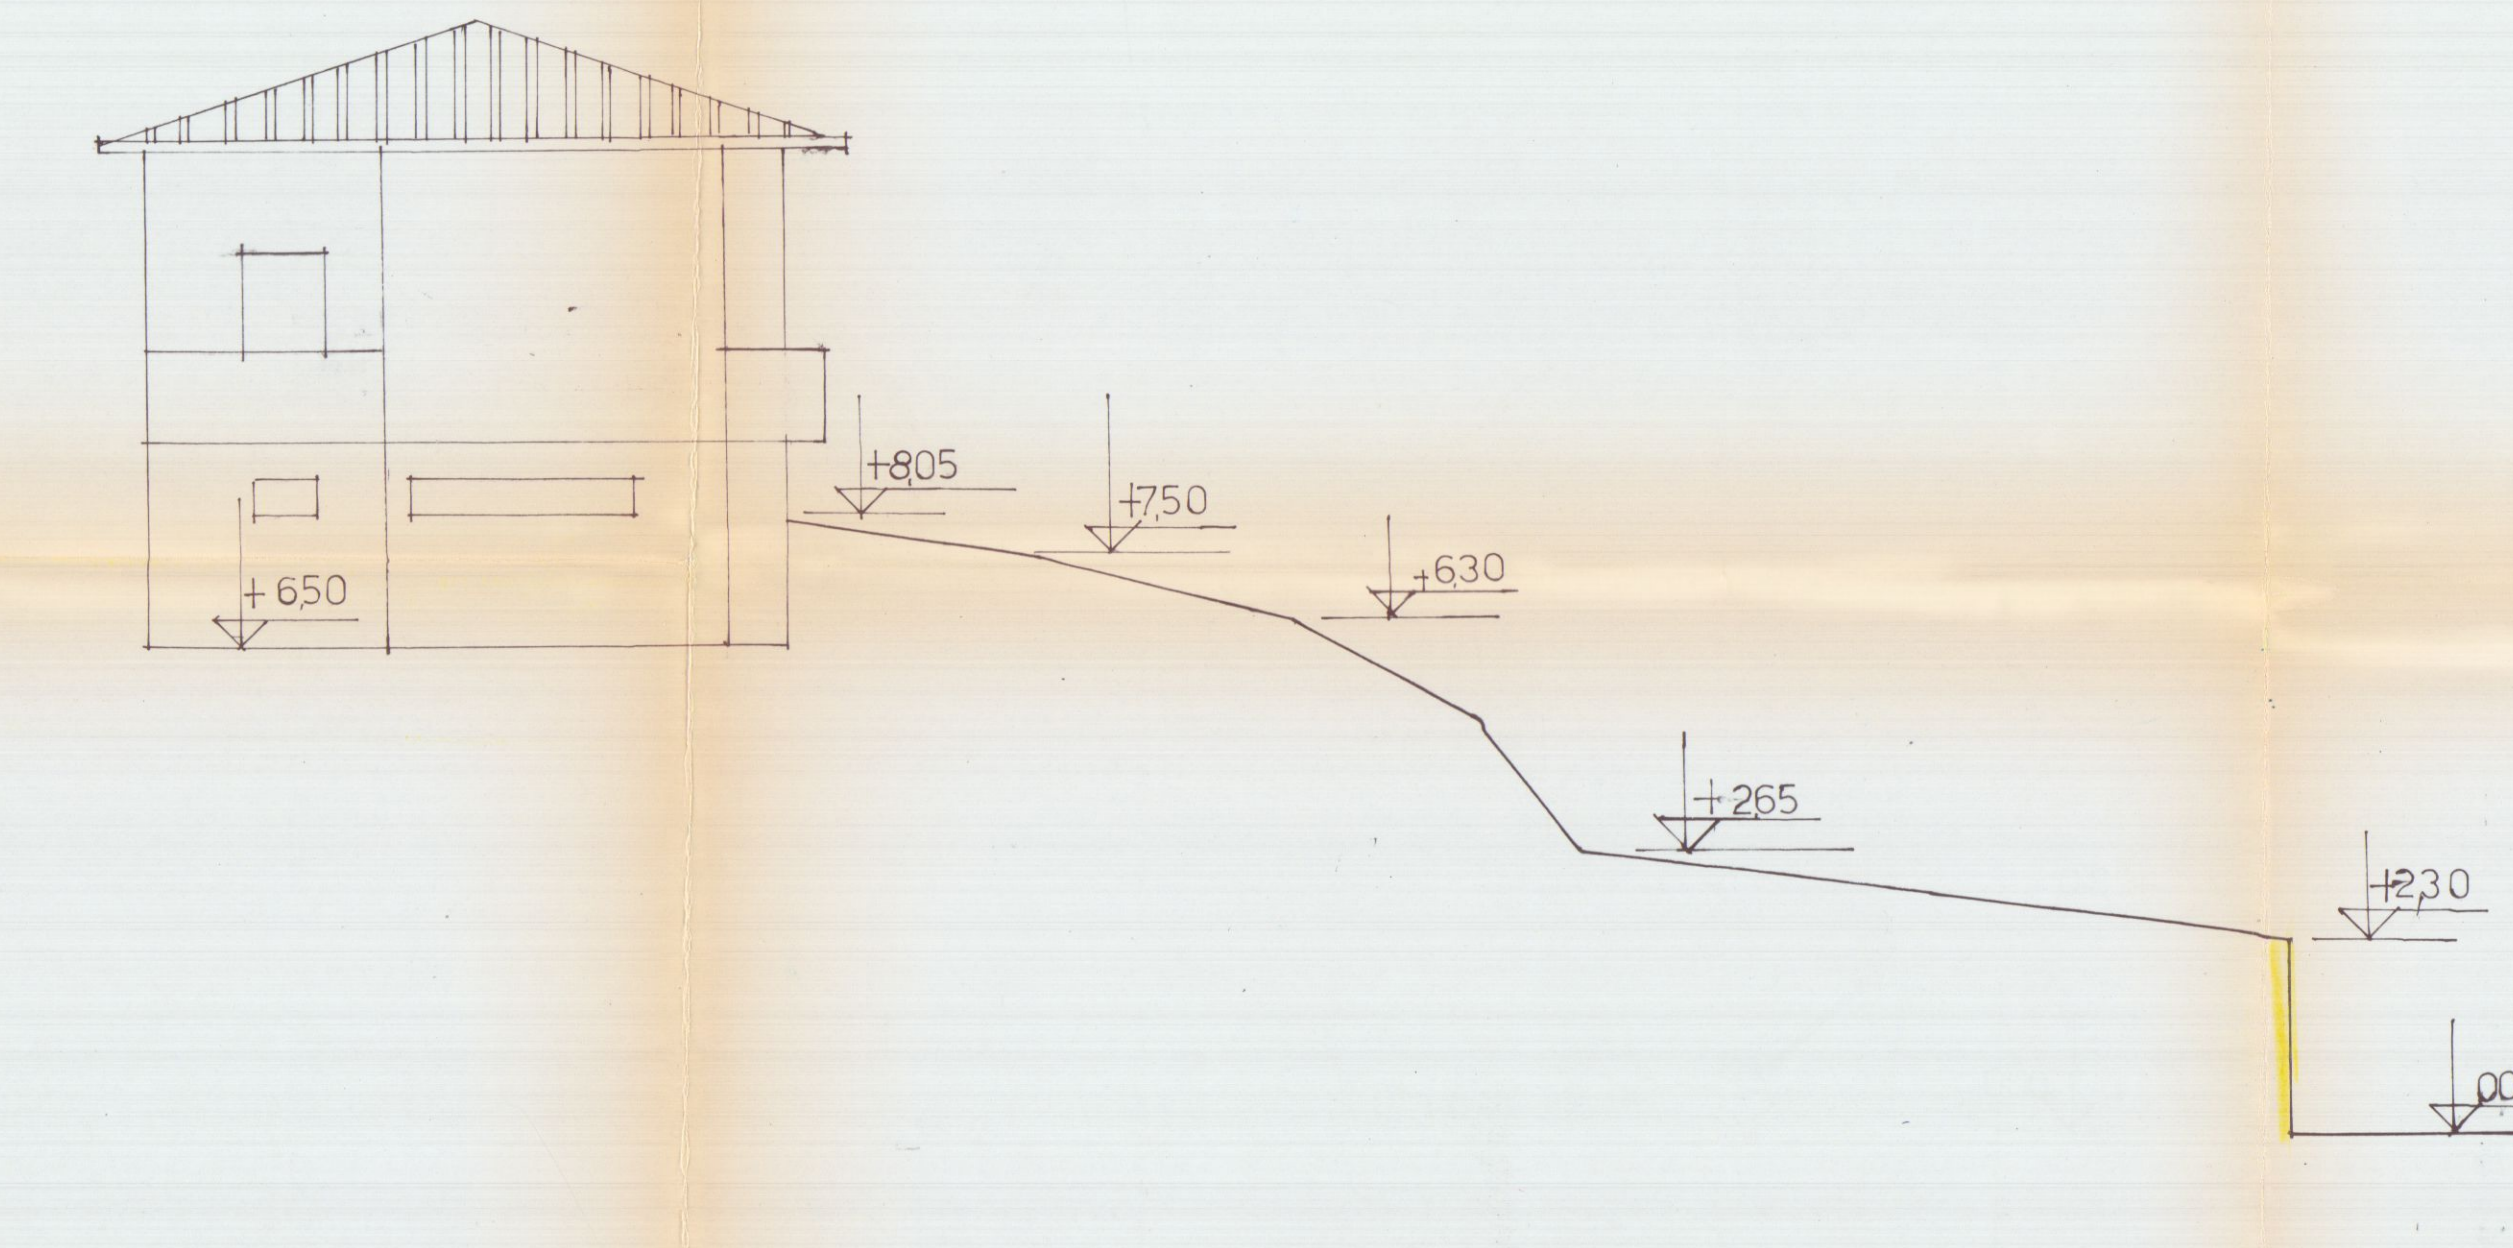

SEZIONE AA'

DEL BIANCO


Geometra Riccardo Del Bianco
Carrara

Tav. 2




PROGETTO:
RECINZIONE - CANCELLI - VIABILITA' INTERNA -
SISTEMAZIONI ESTERNE - SCALA DI COLLEGAMENTO
E REALIZZAZIONE DI GARAGE ALL'IMMOBILE IN
CARRARA FRAZIONE DI GRAGNANA VIA CAFIERO
INDIVIDUATO CATASTALMENTE AL FOGLIO 17 MAPPALE
1125 -

Proprietà : PICCIOLI GIUSEPPE

STATO ATTUALE

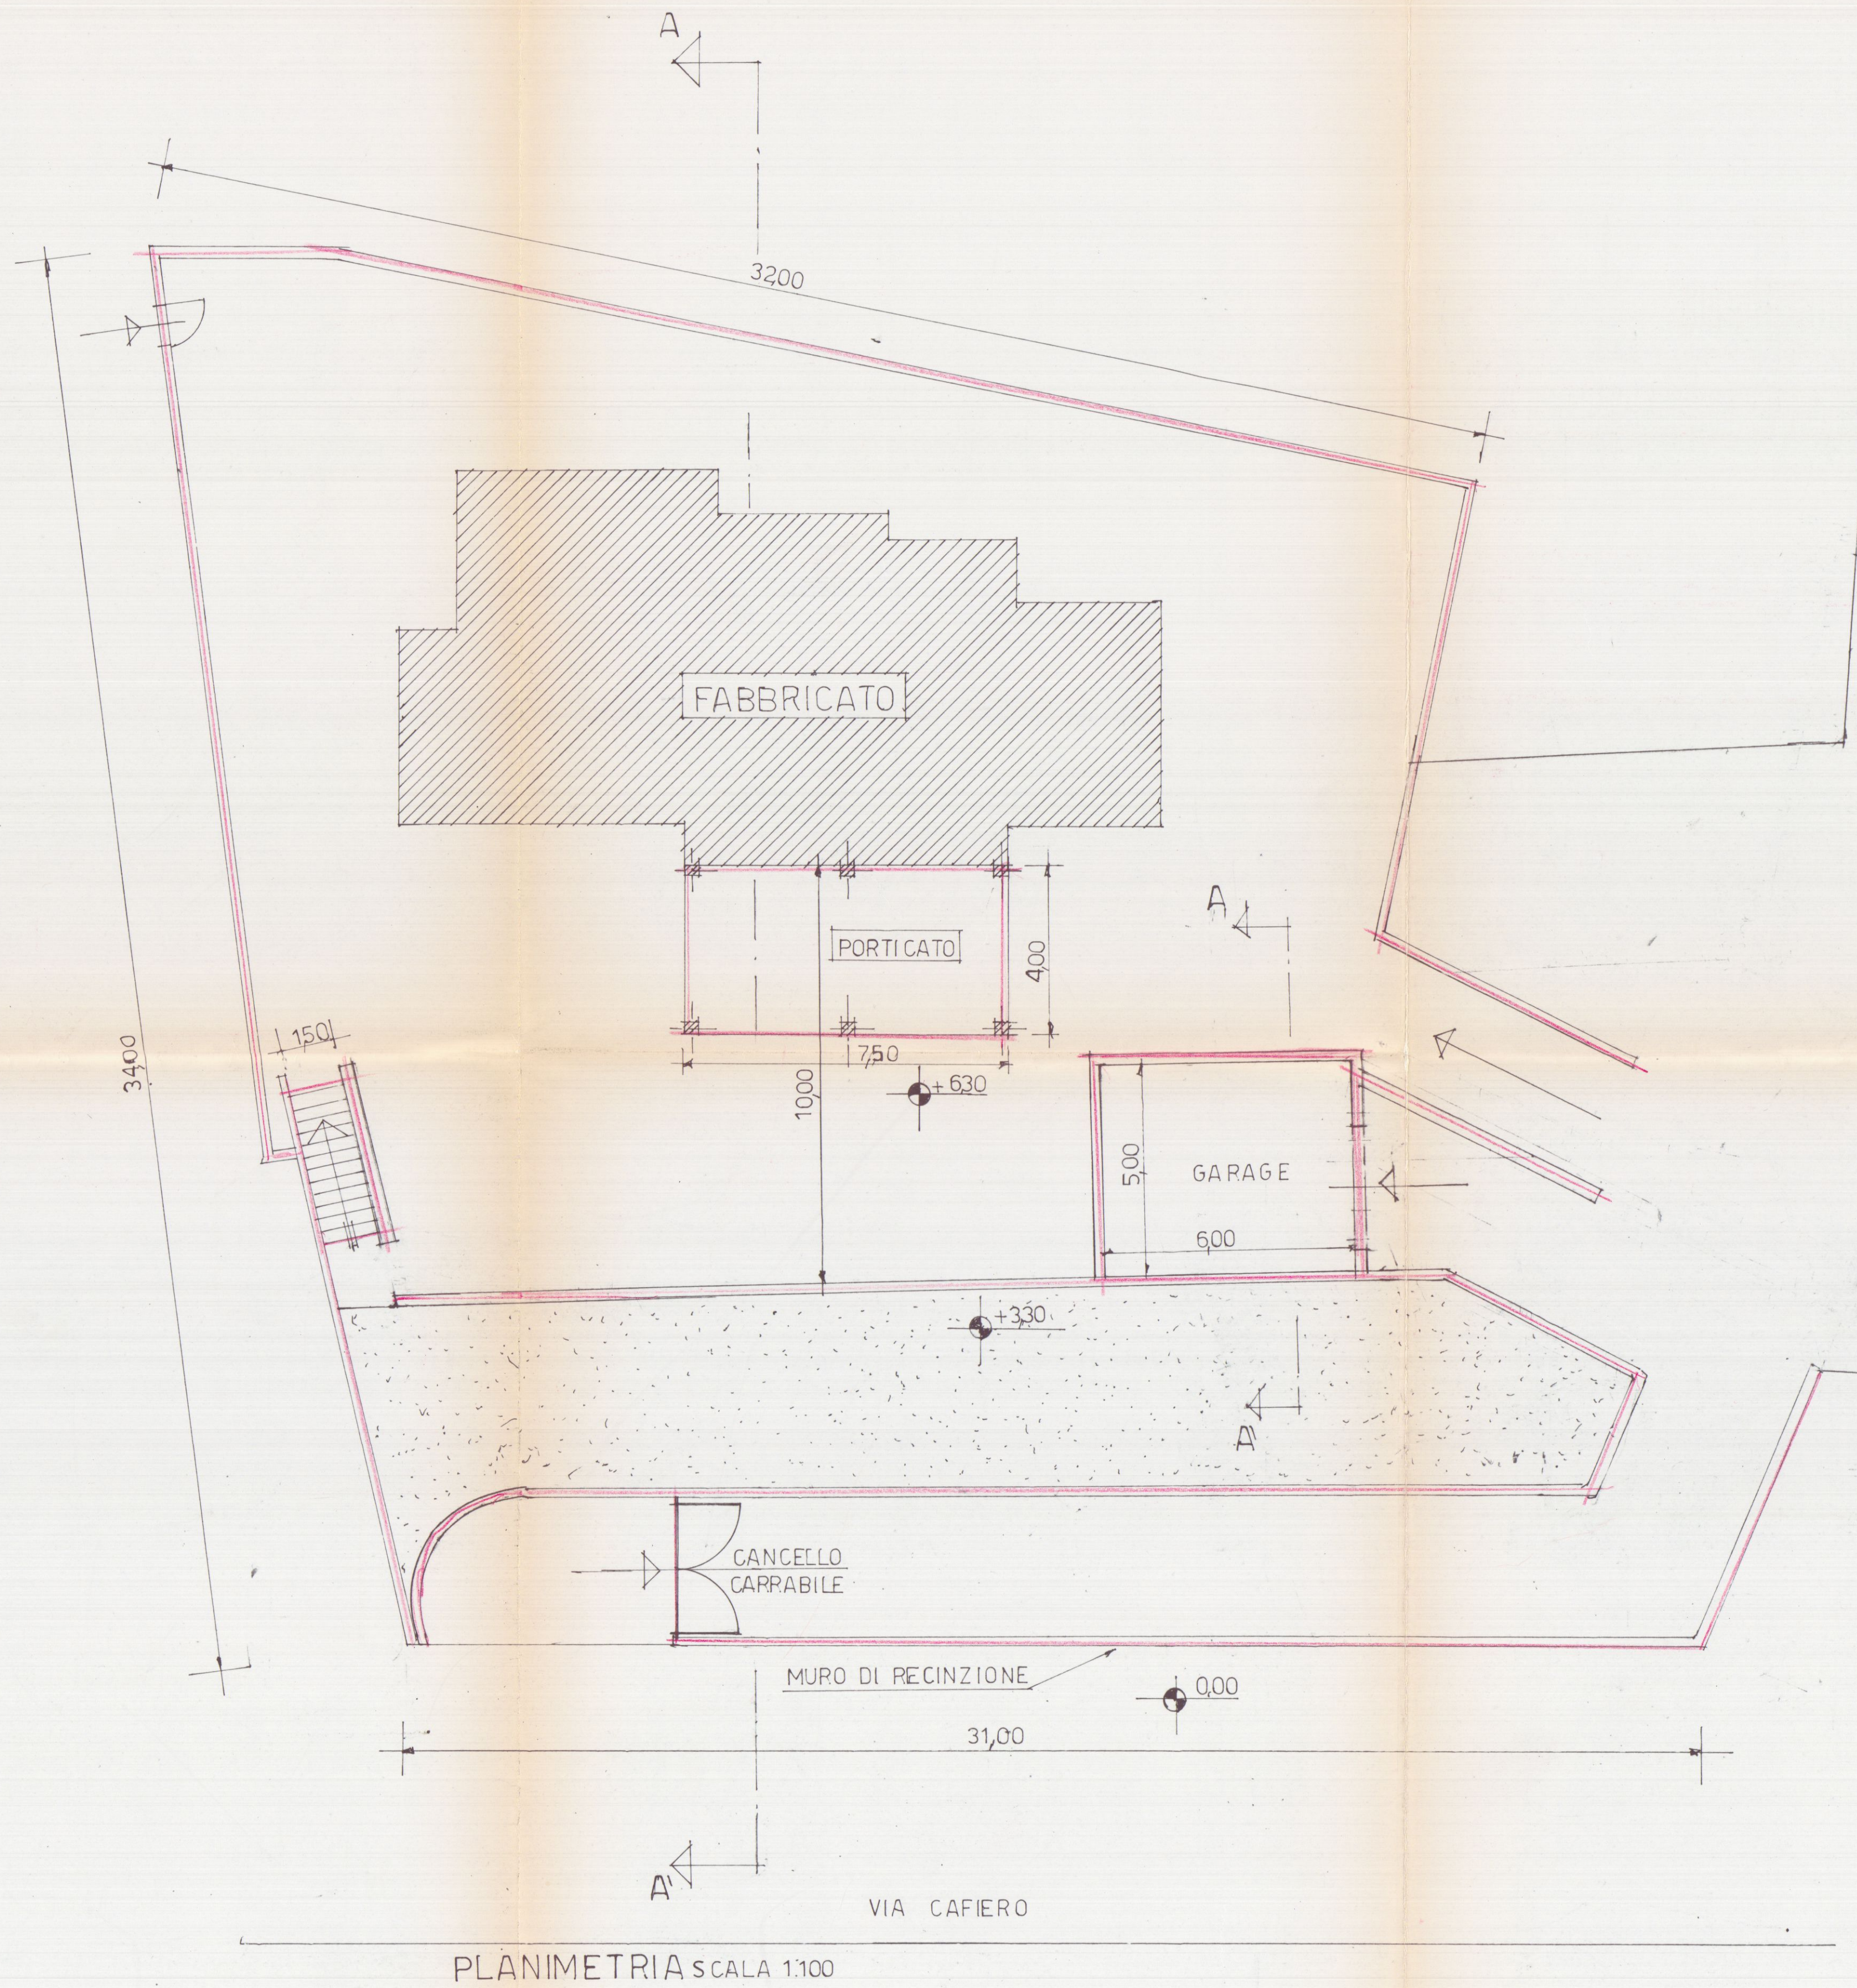

PLANIMETRIA SCALA 1:100

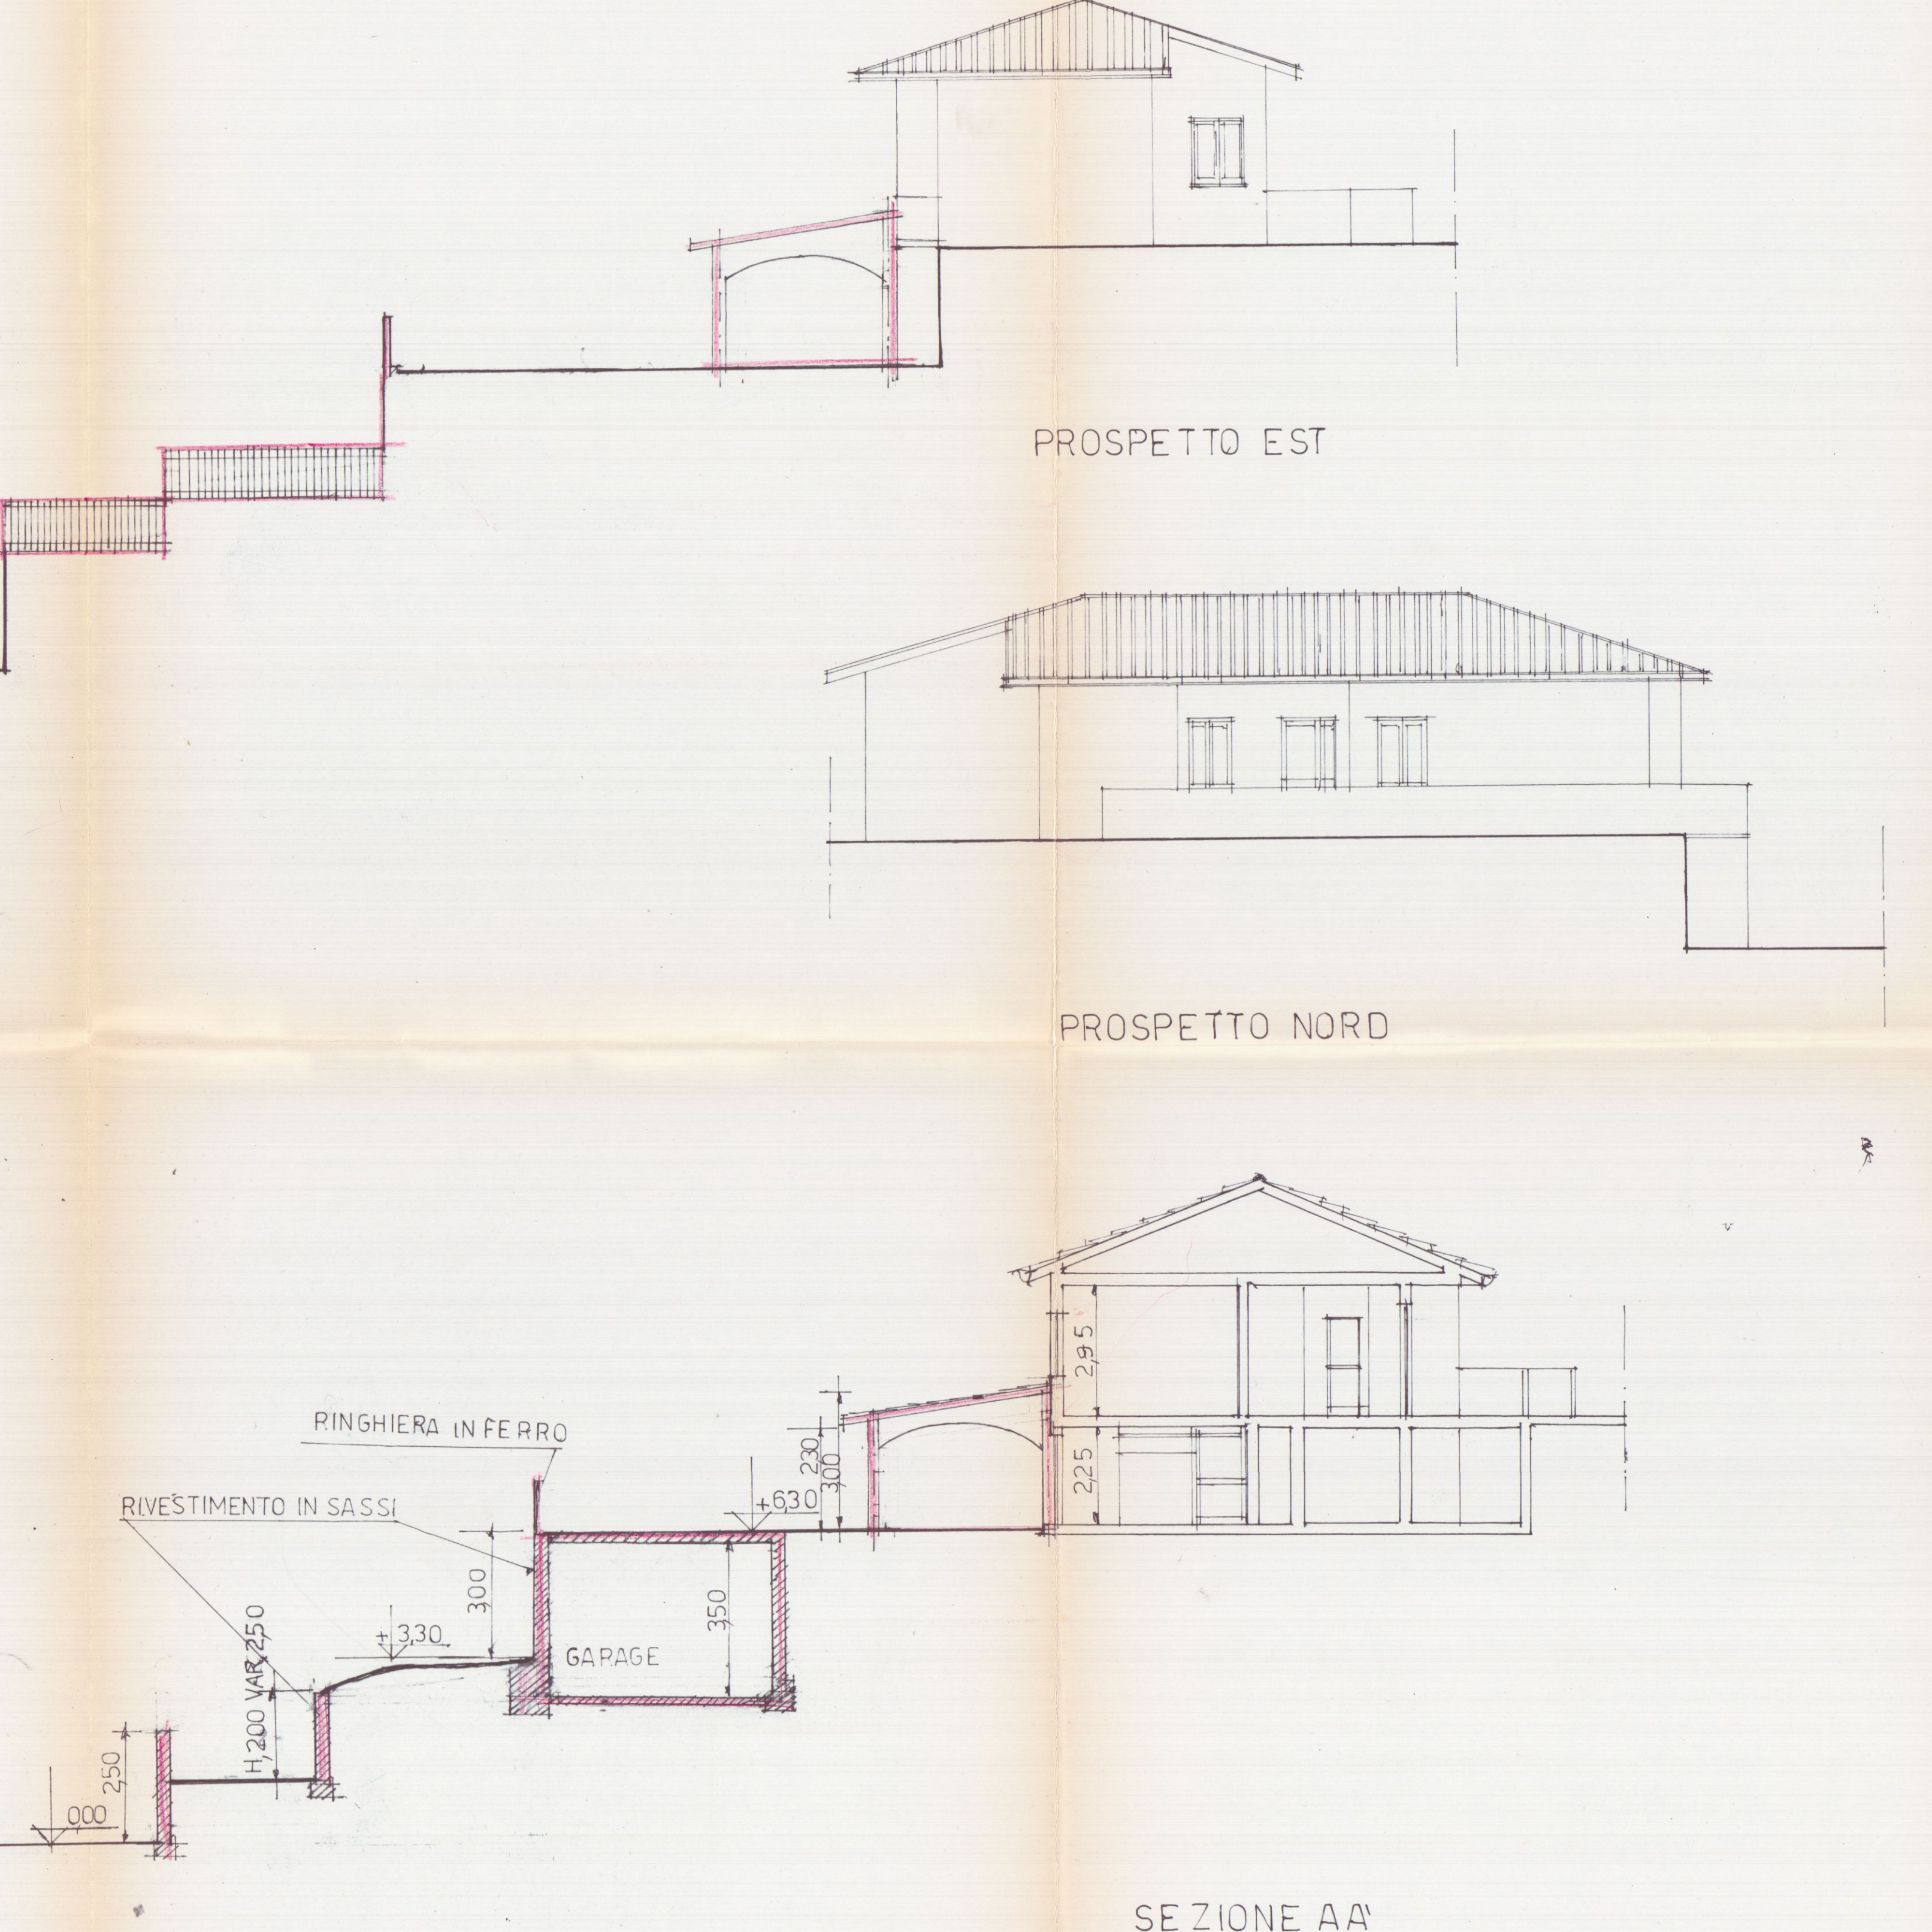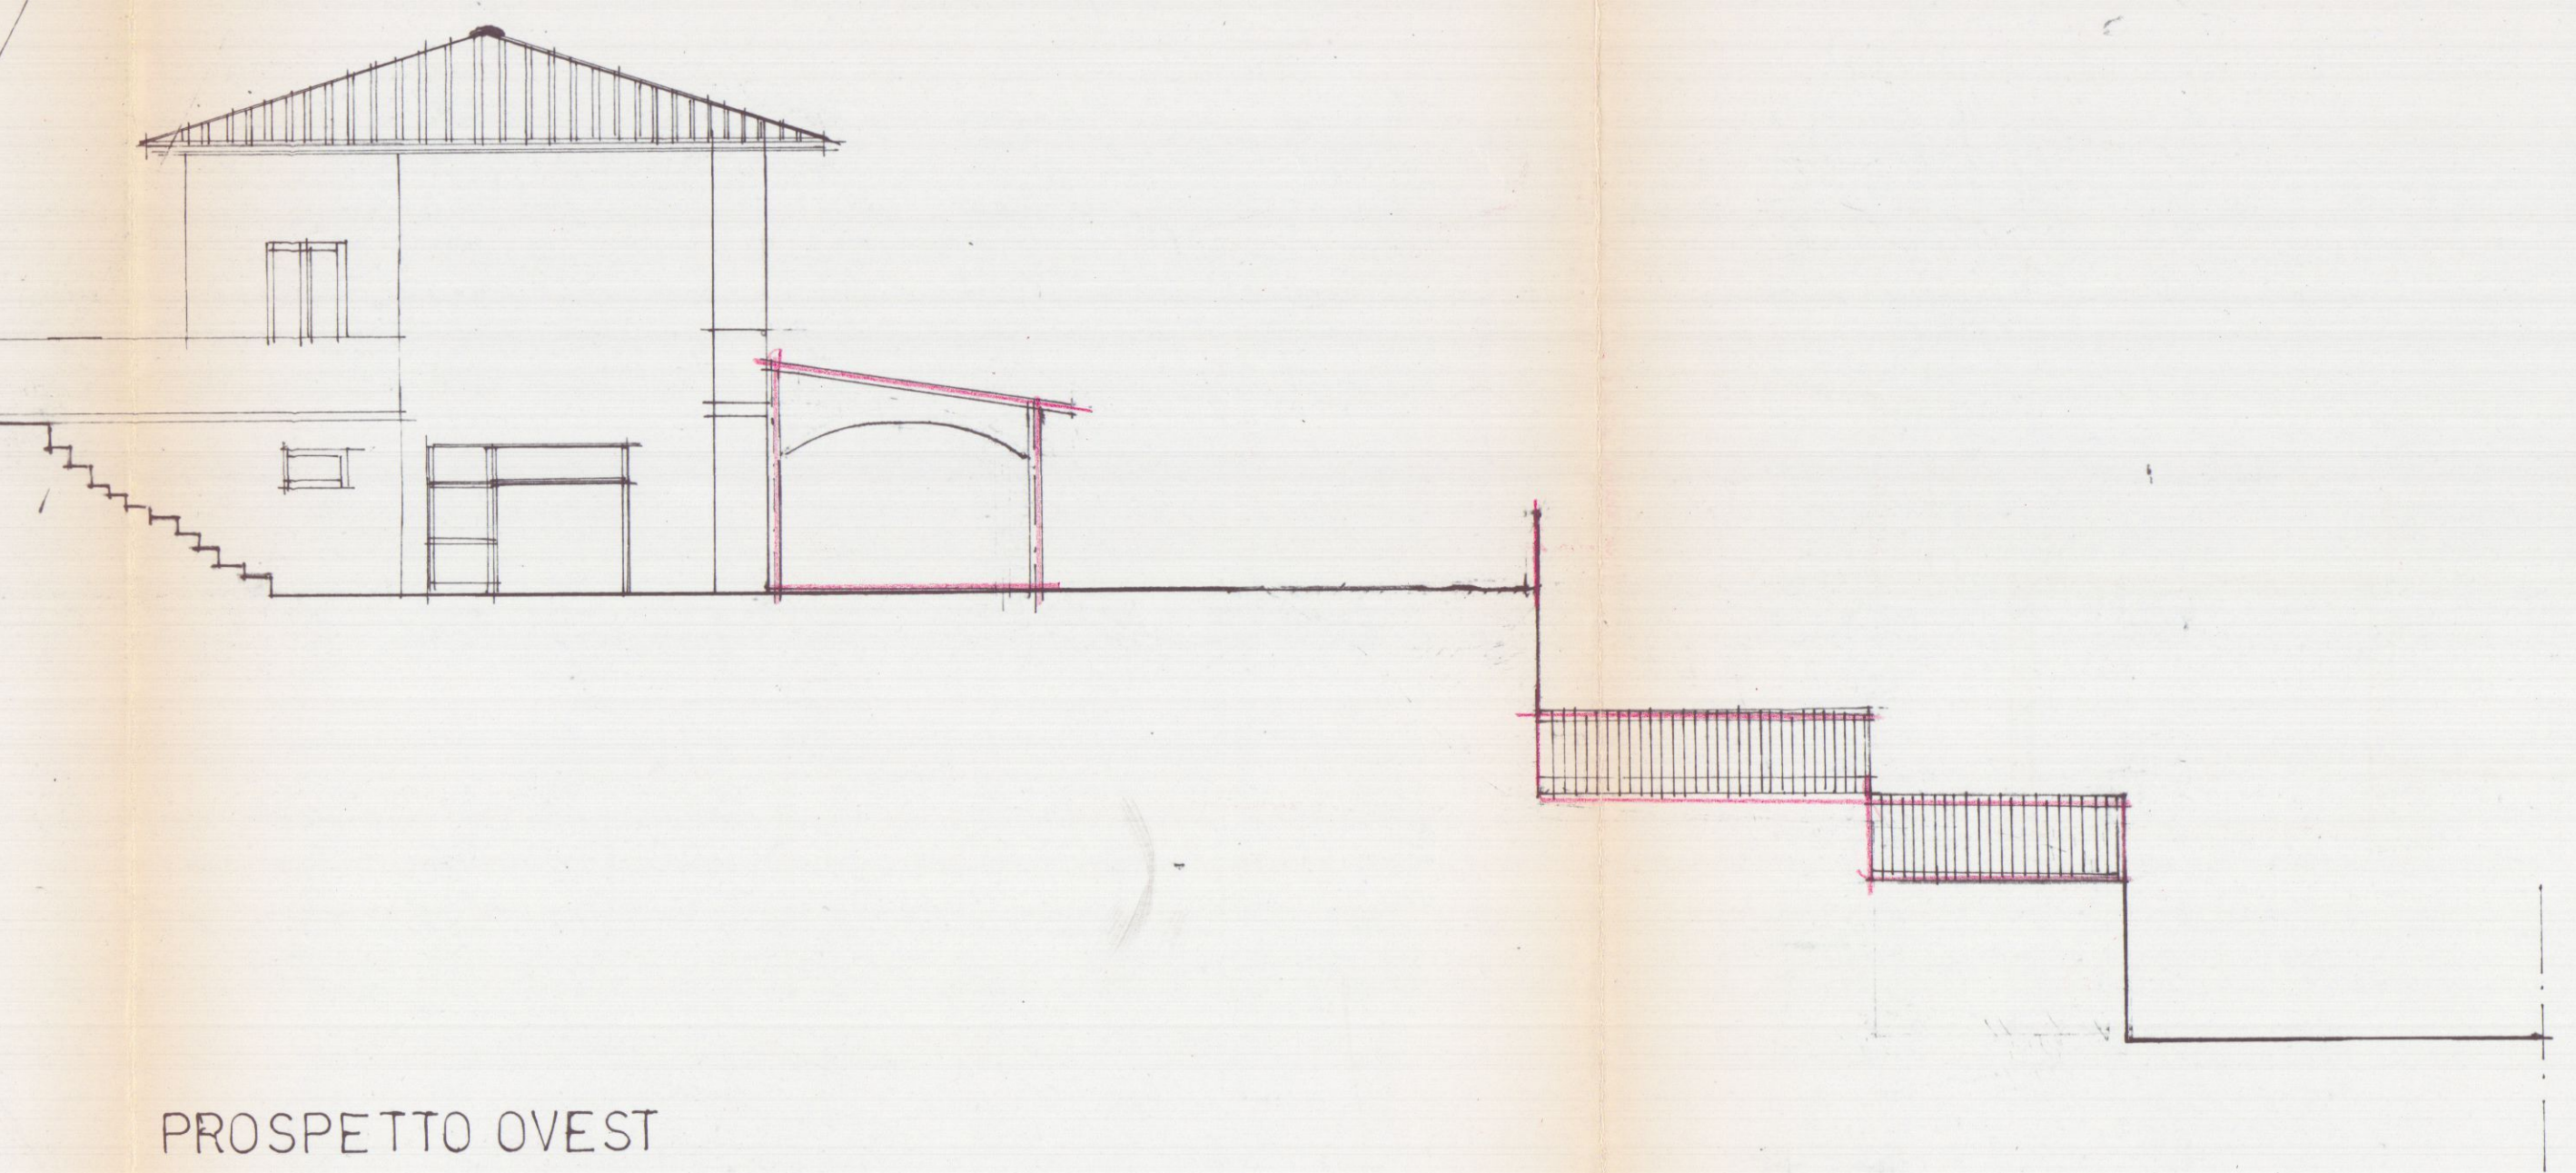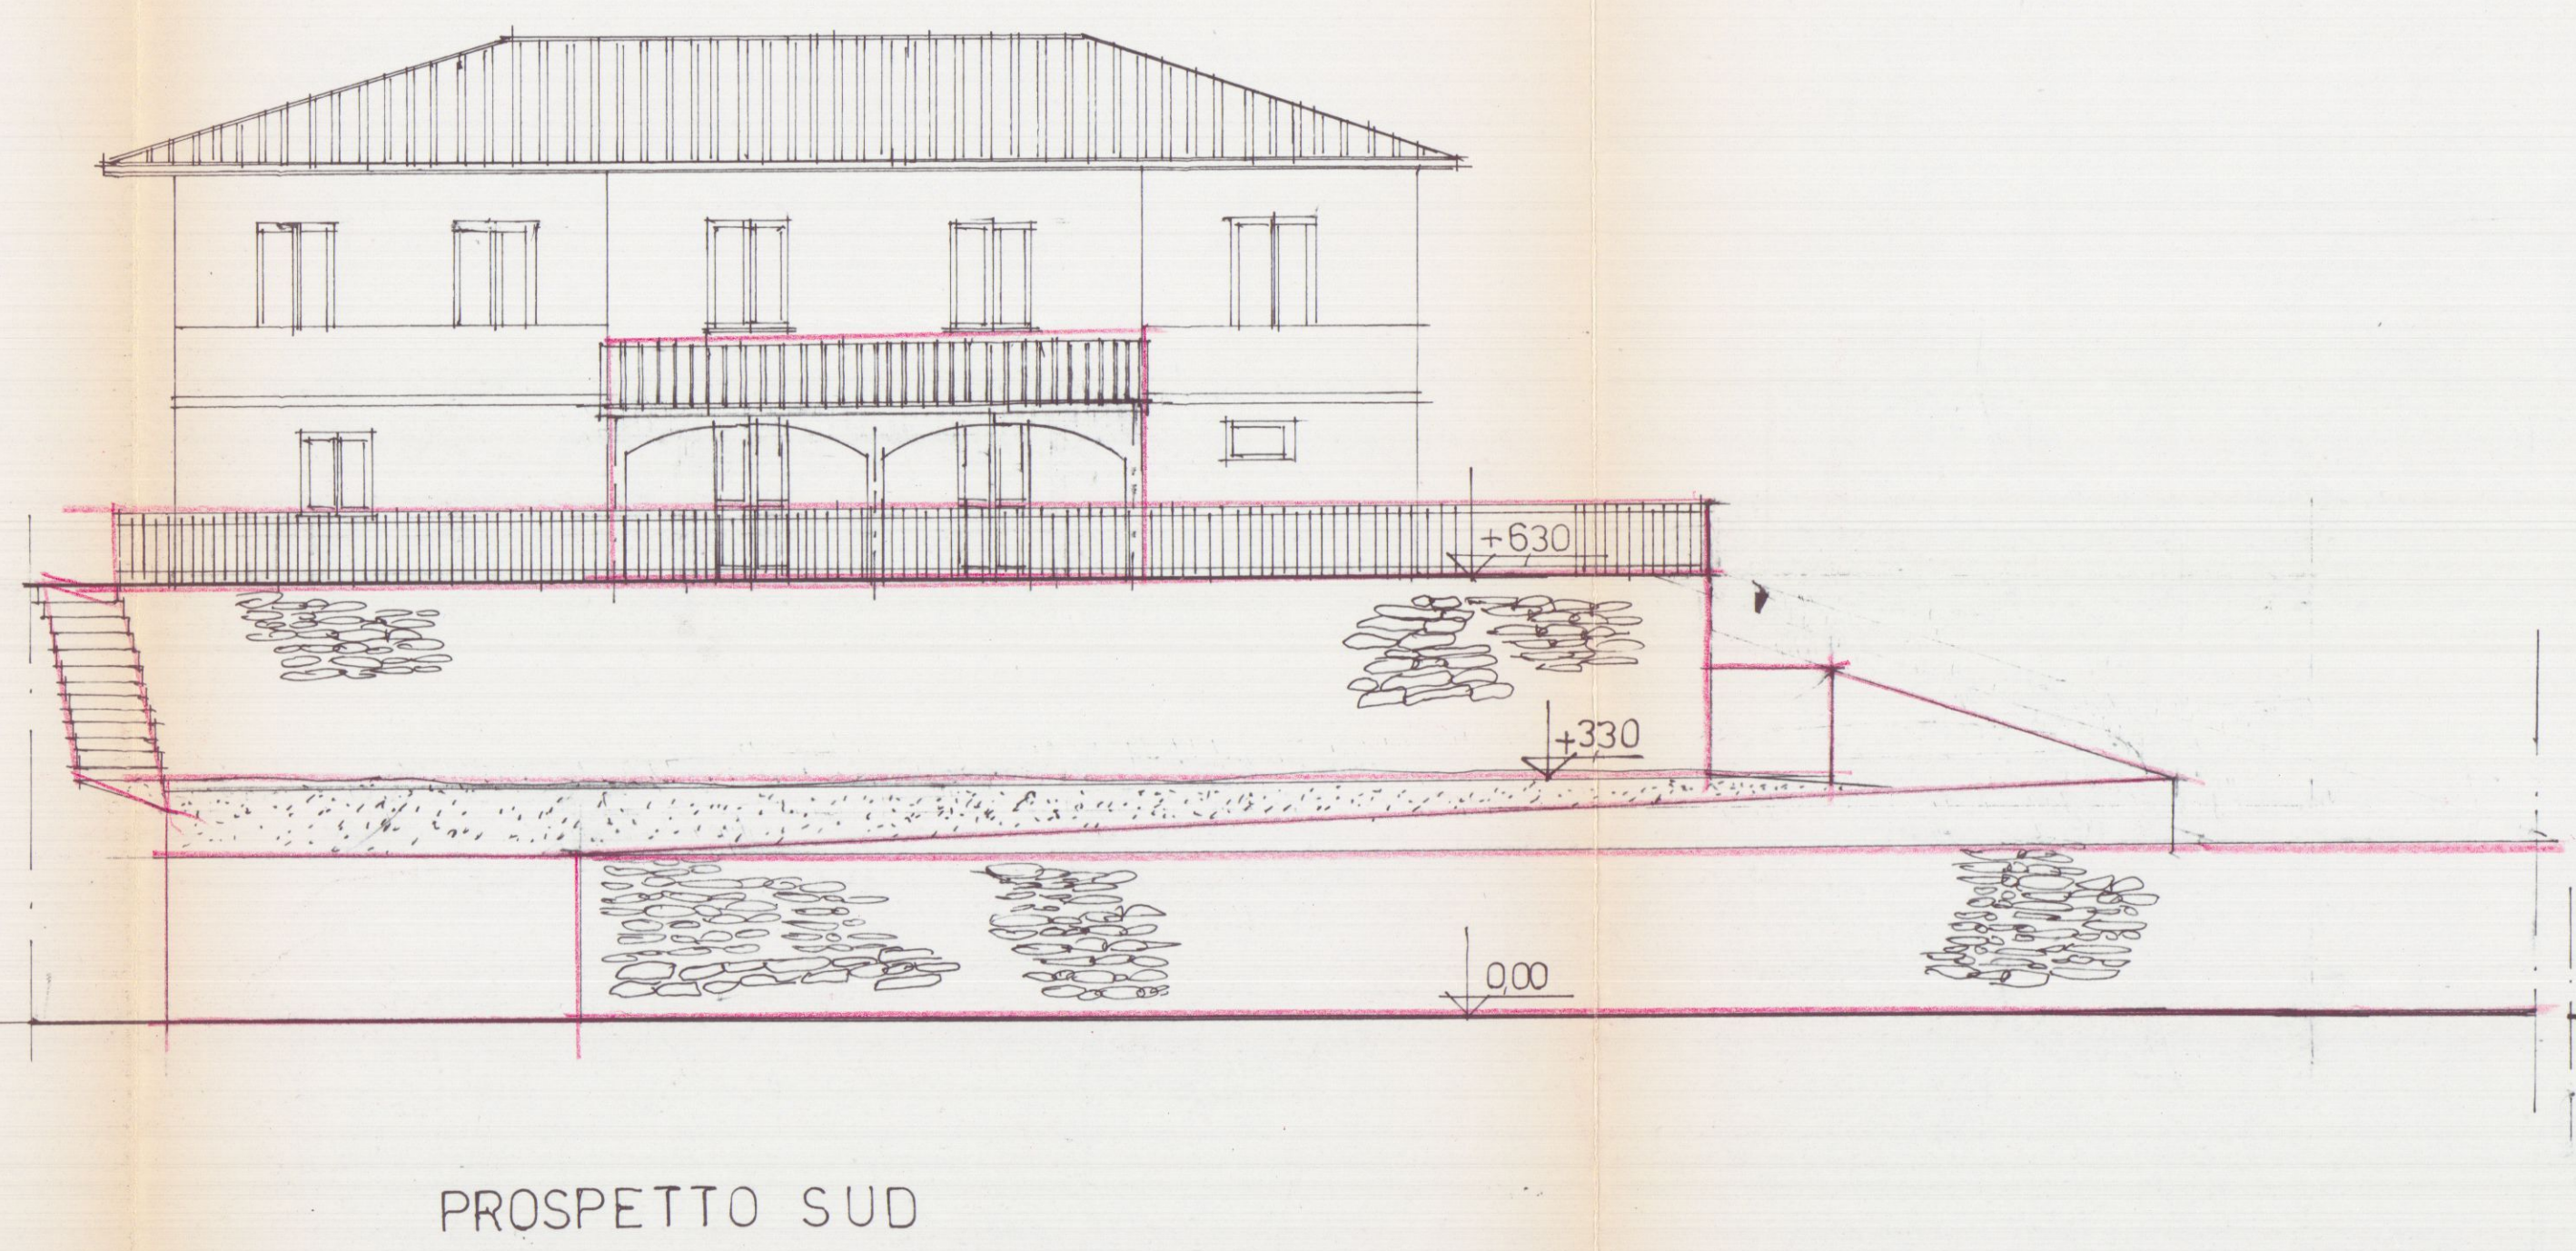

DEL BIANCO

Geometra Riccardo Del Bianco
Carrara







Tav. 2

PROGETTO:
RECINZIONE - CANCELLI - VIABILITA' INTERNA -
SISTEMAZIONI ESTERNE - SCALA DI COLLEGAMENTO
E REALIZZAZIONE DI GARAGE ALL'IMMOBILE IN
CARRARA FRAZIONE DI GRAGNANA VIA CAFIERO
INDIVIDUATO CATASTALMENTE AL FOGLIO 17 MAPPALE
1125 -

Proprietà : PICCIOLI GIUSEPPE

STATO ATTUALE

Il Tecnico
Geometra Riccardo Del Bianco

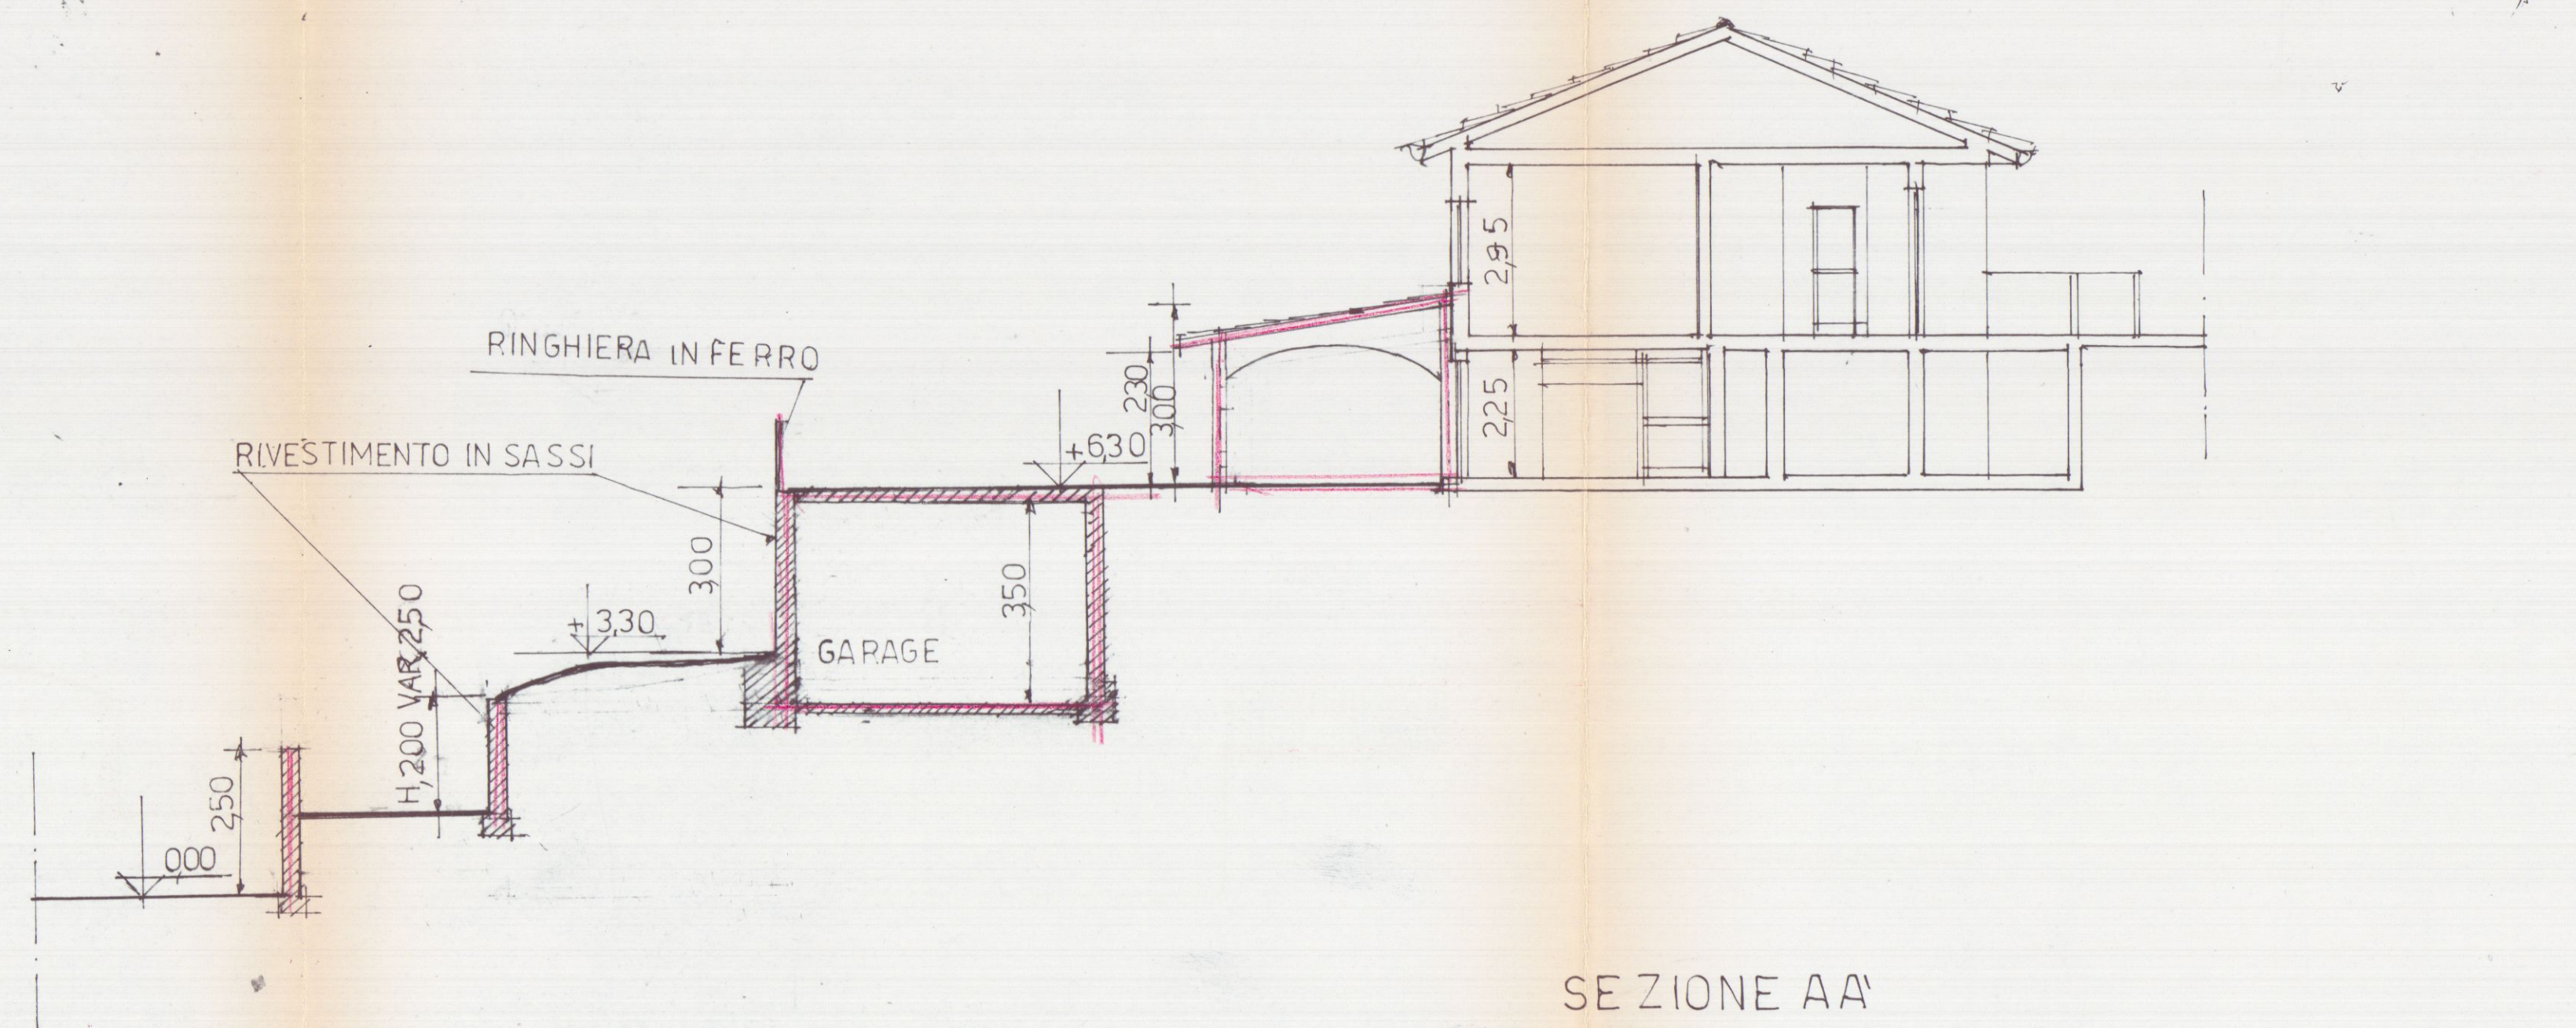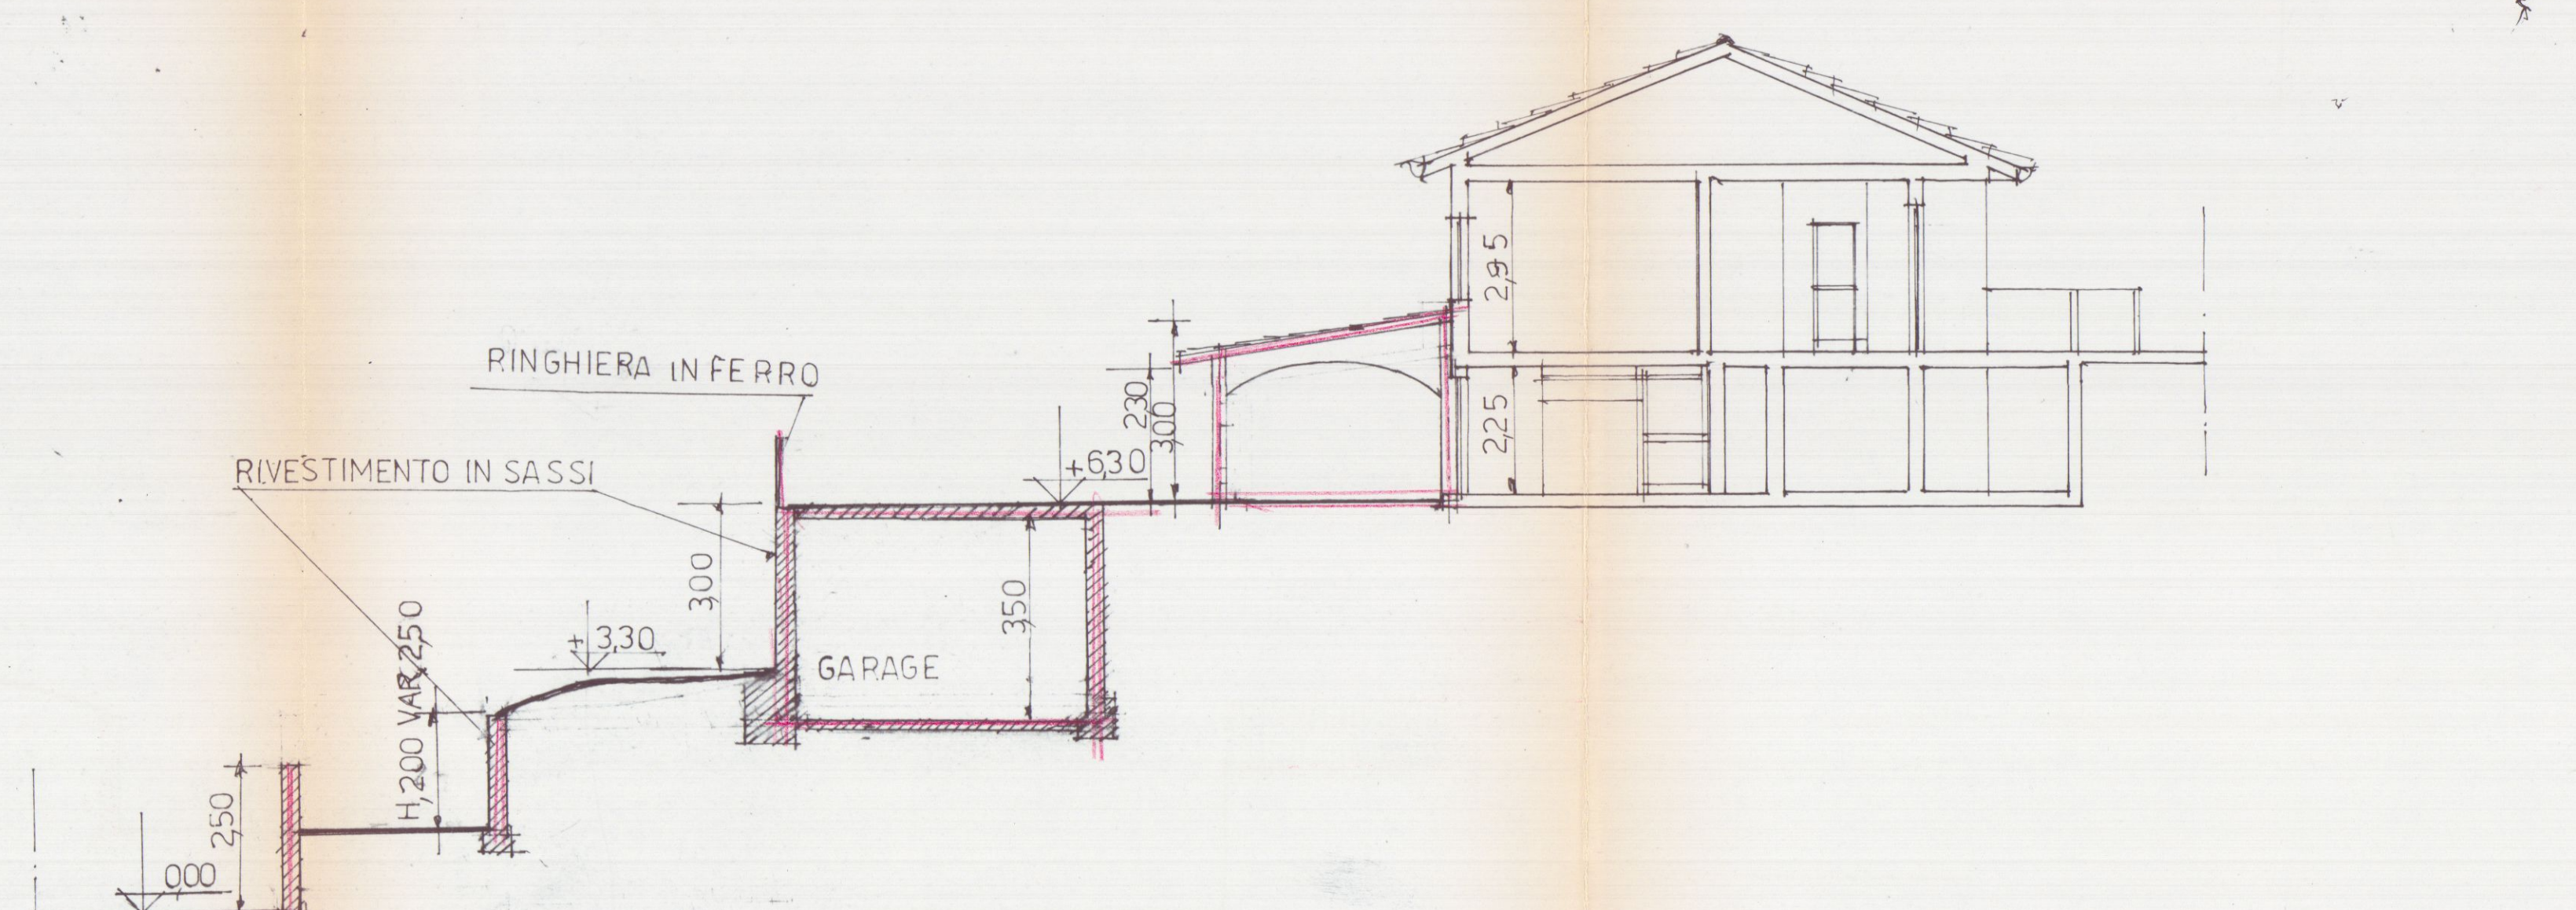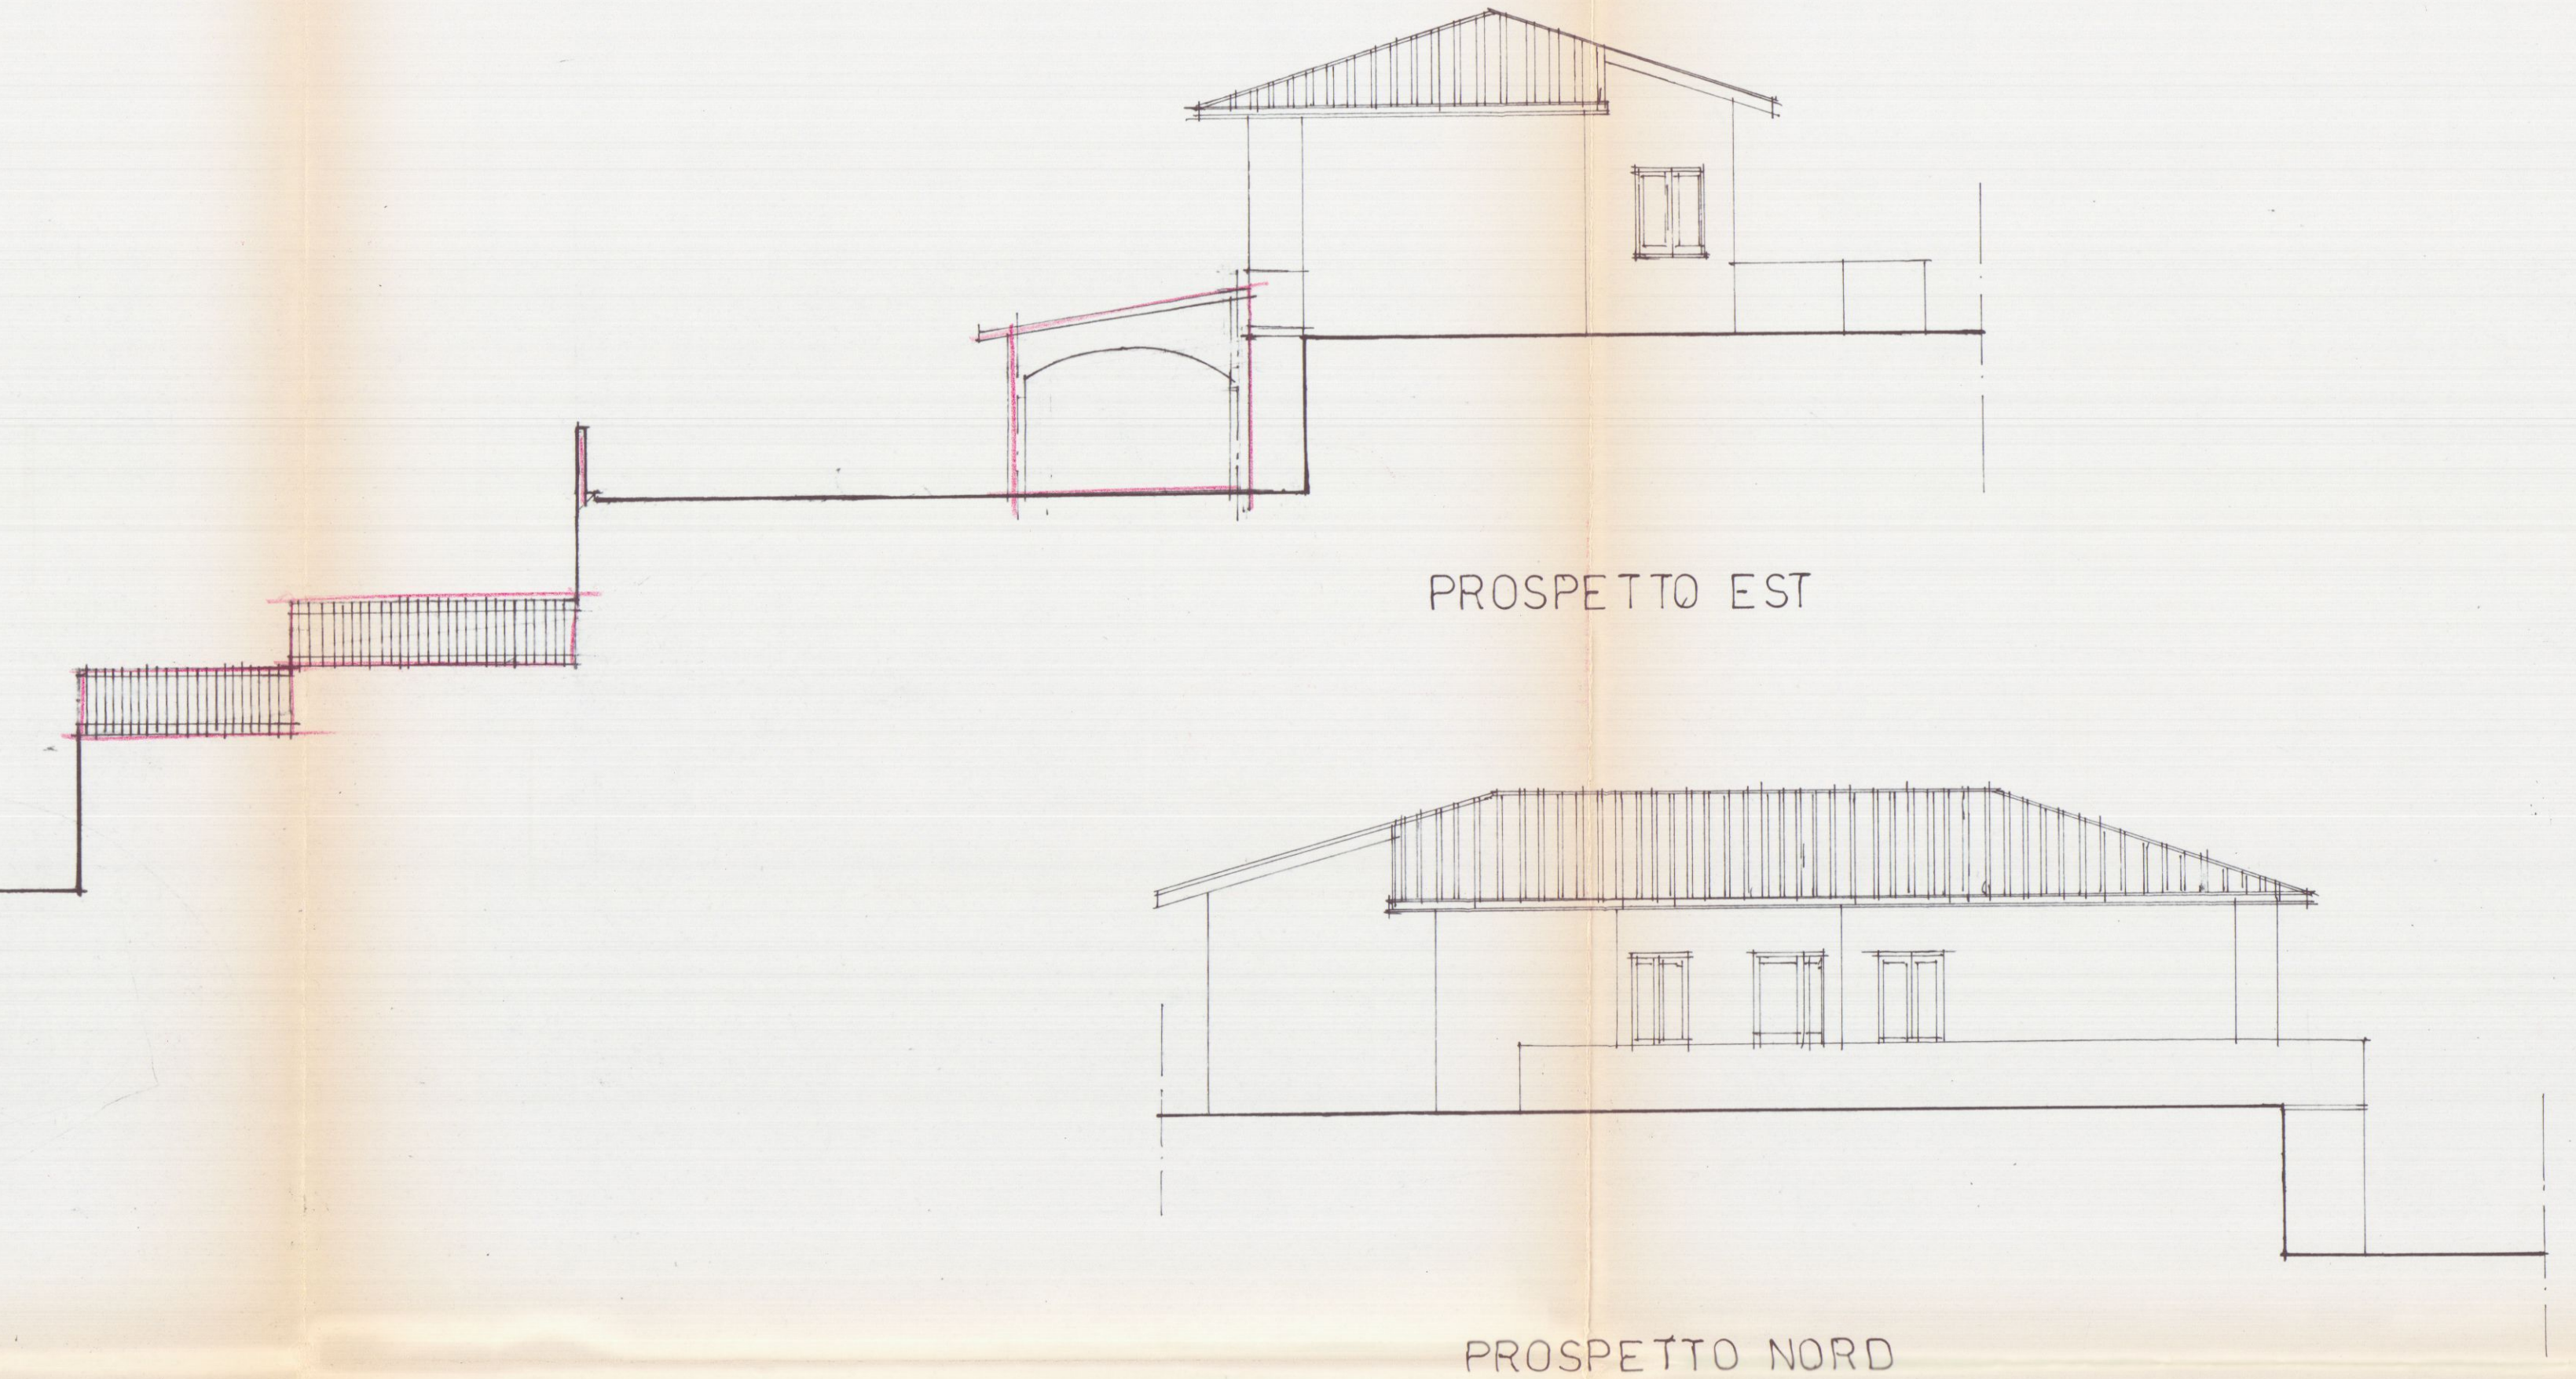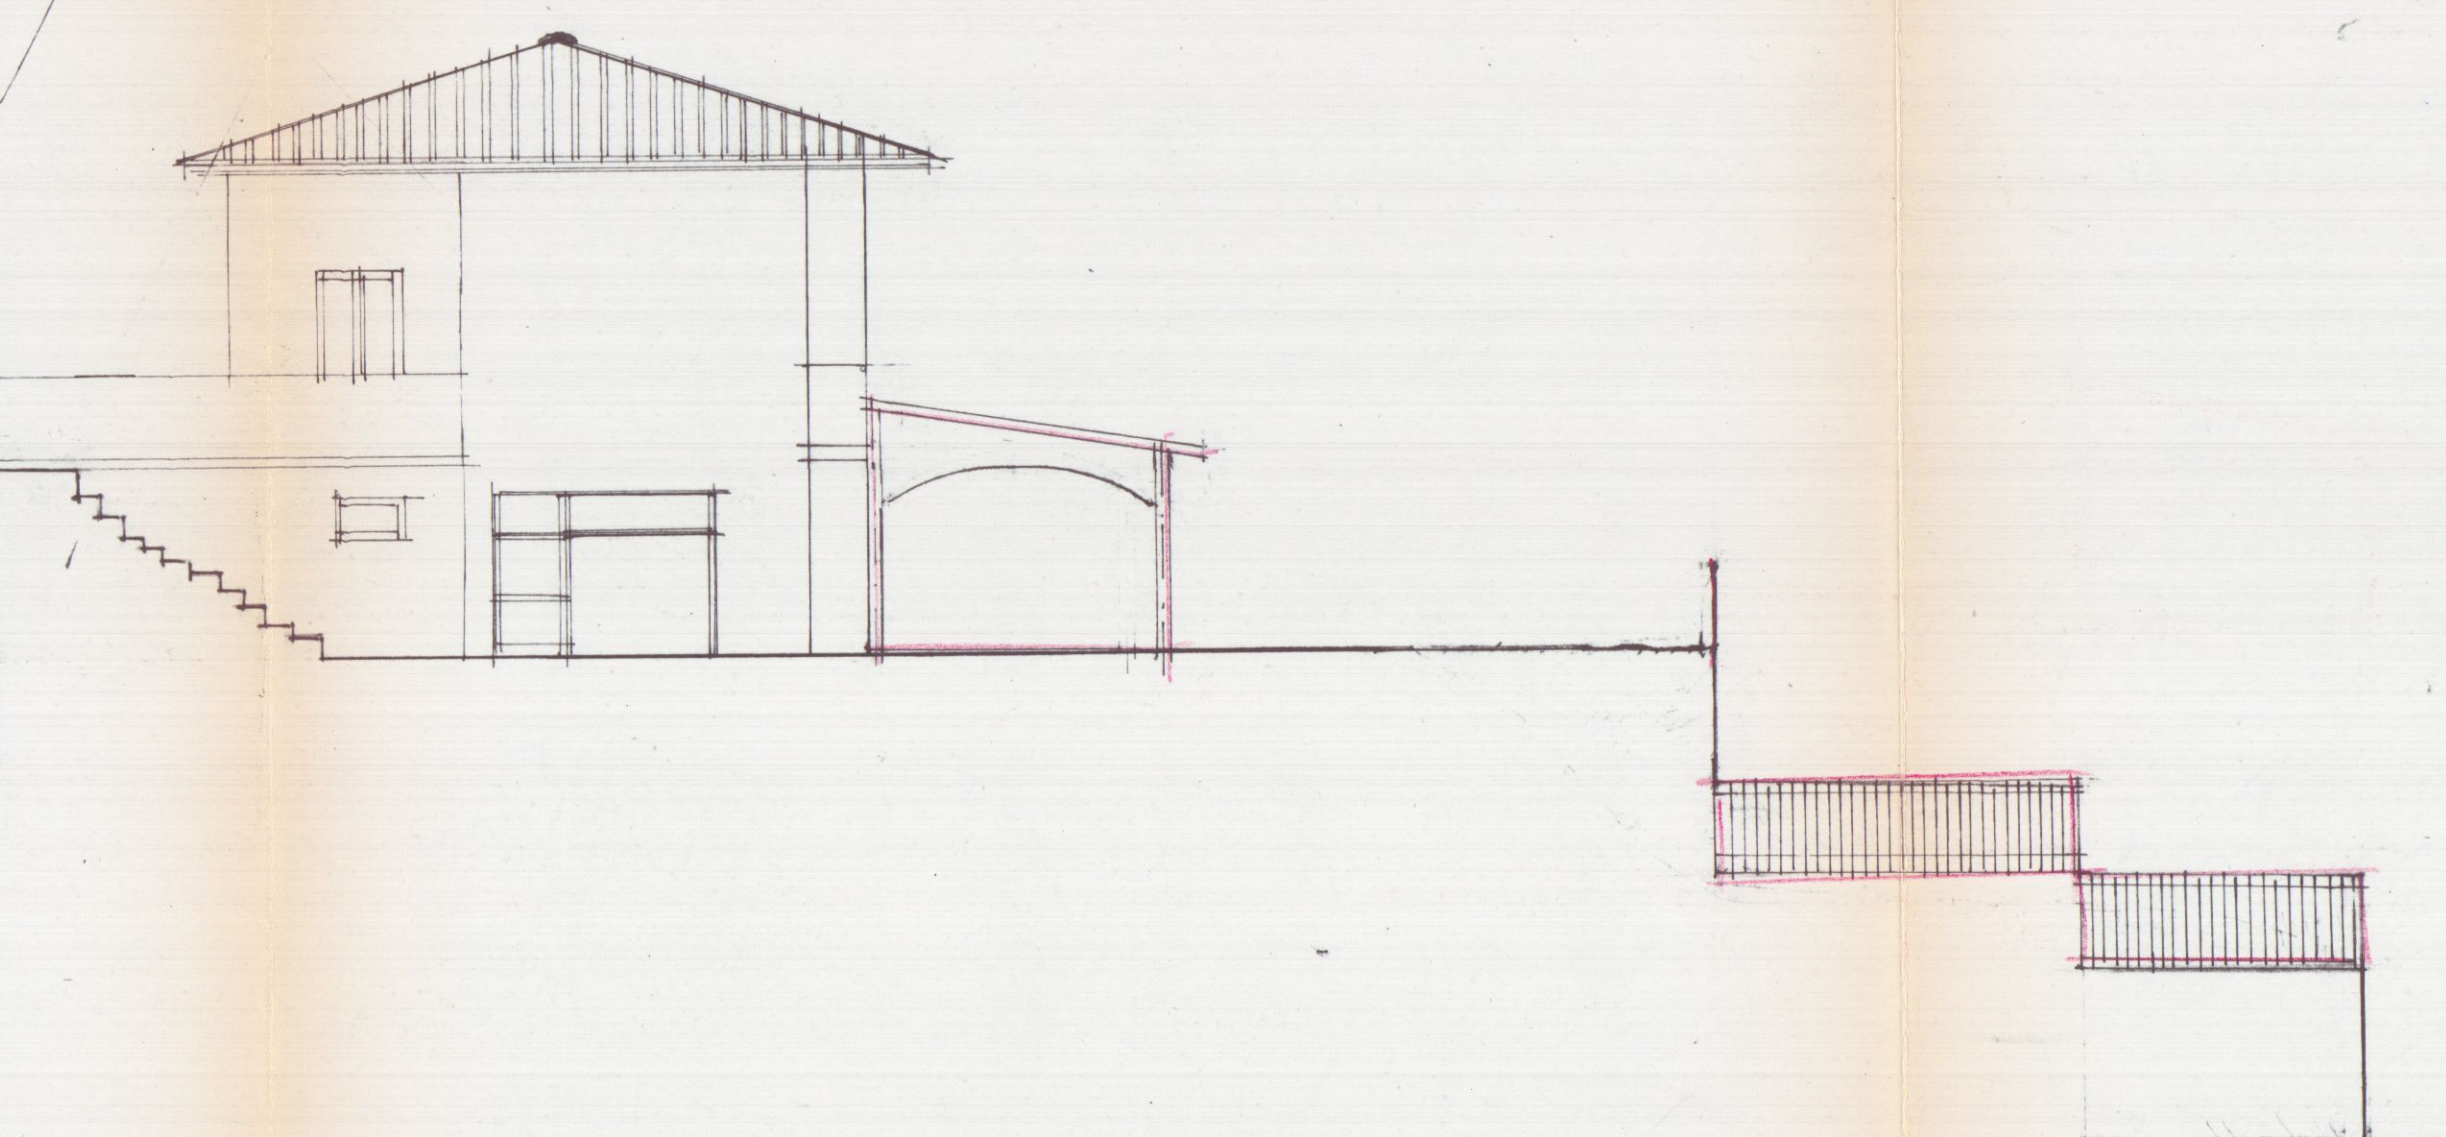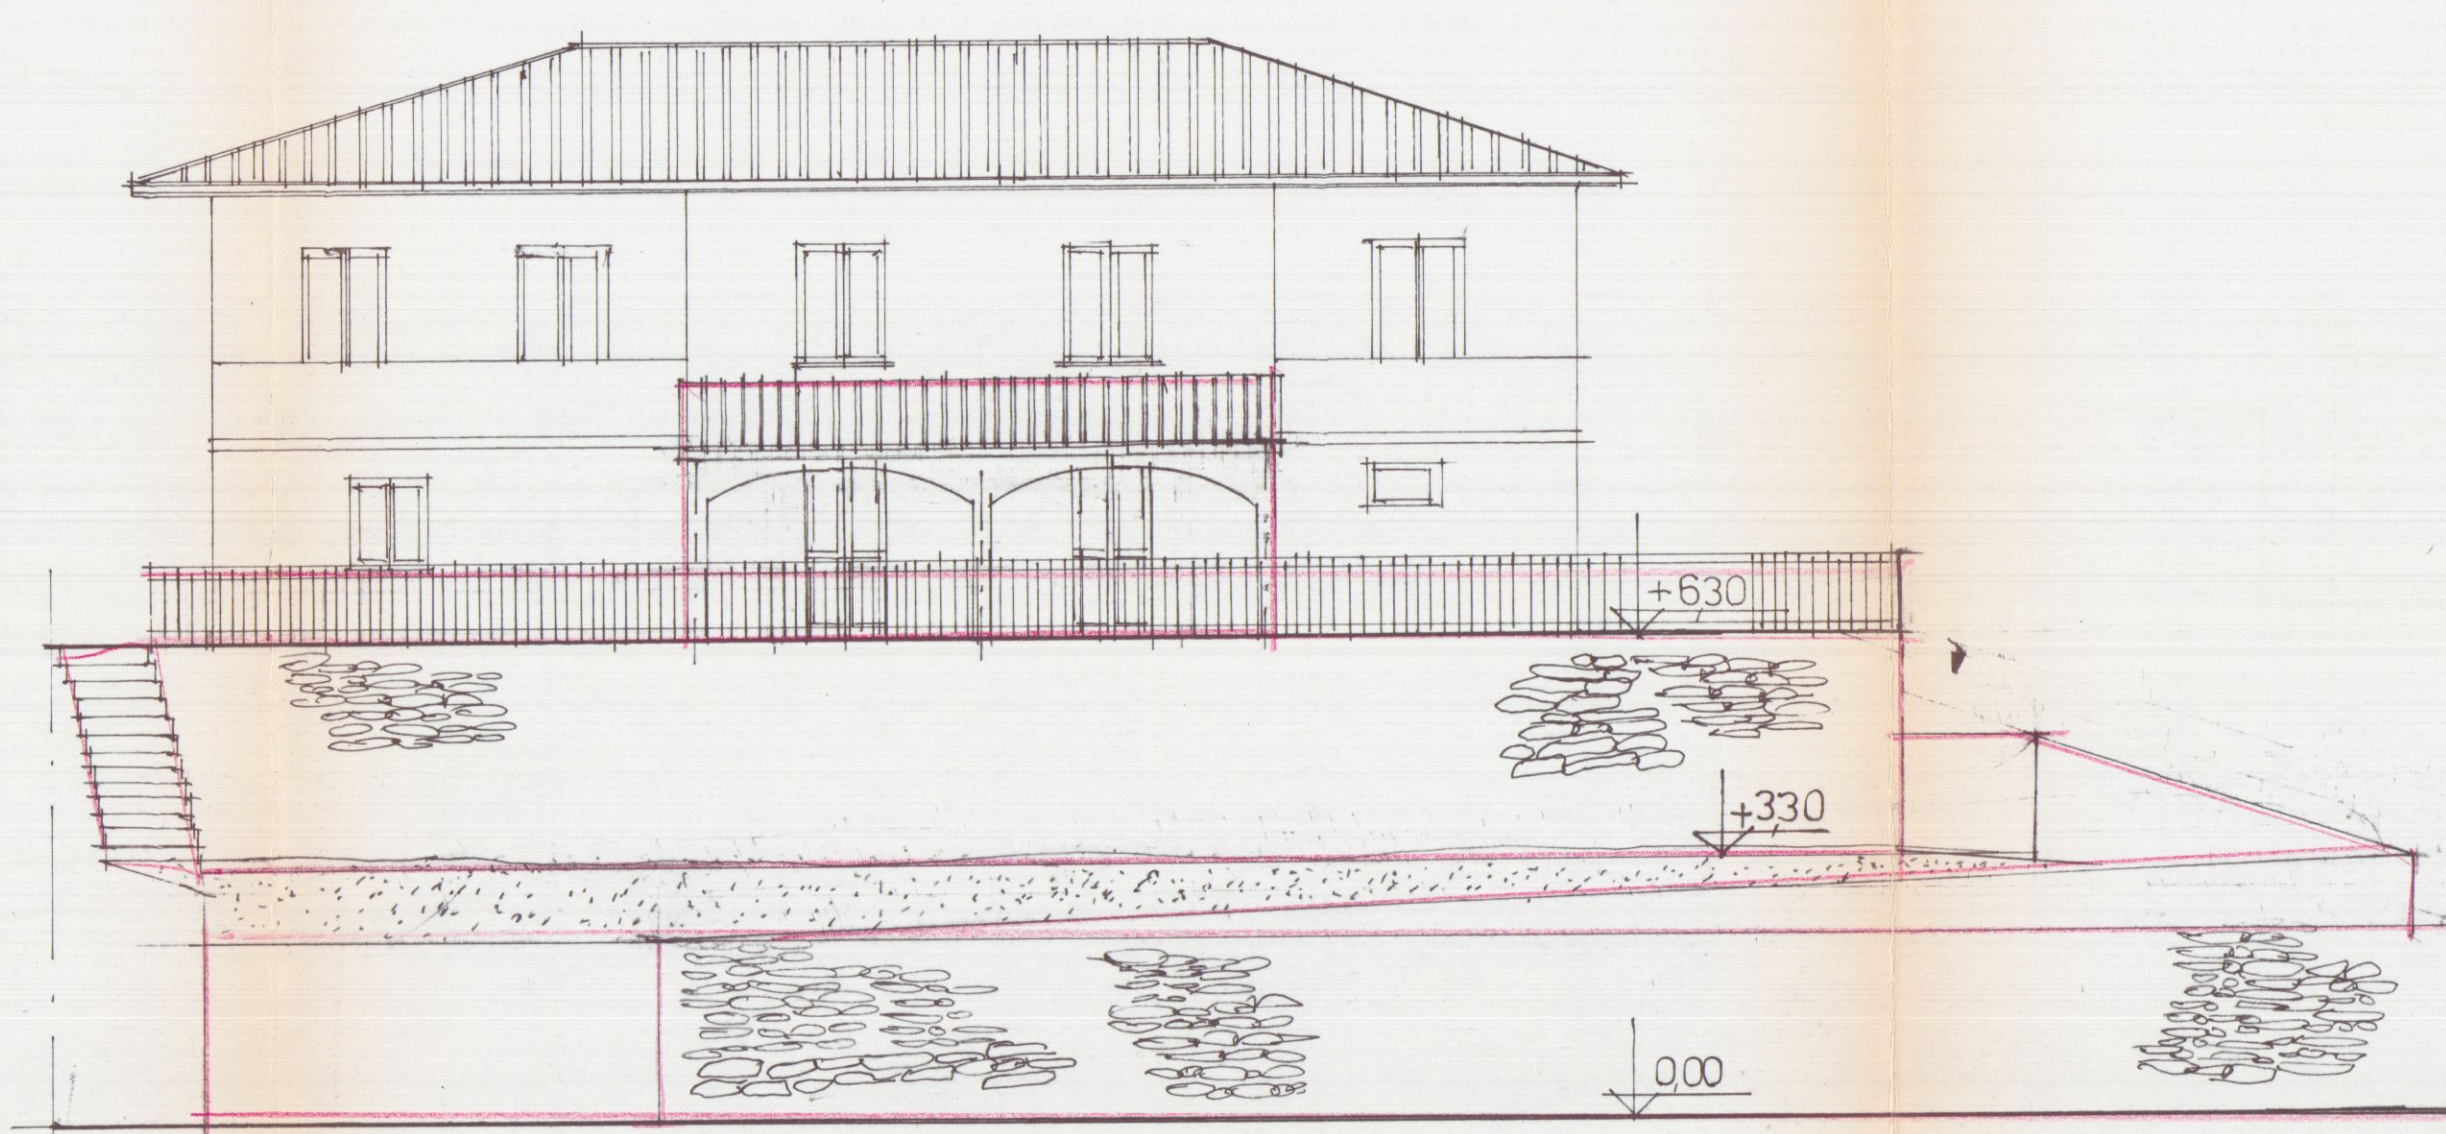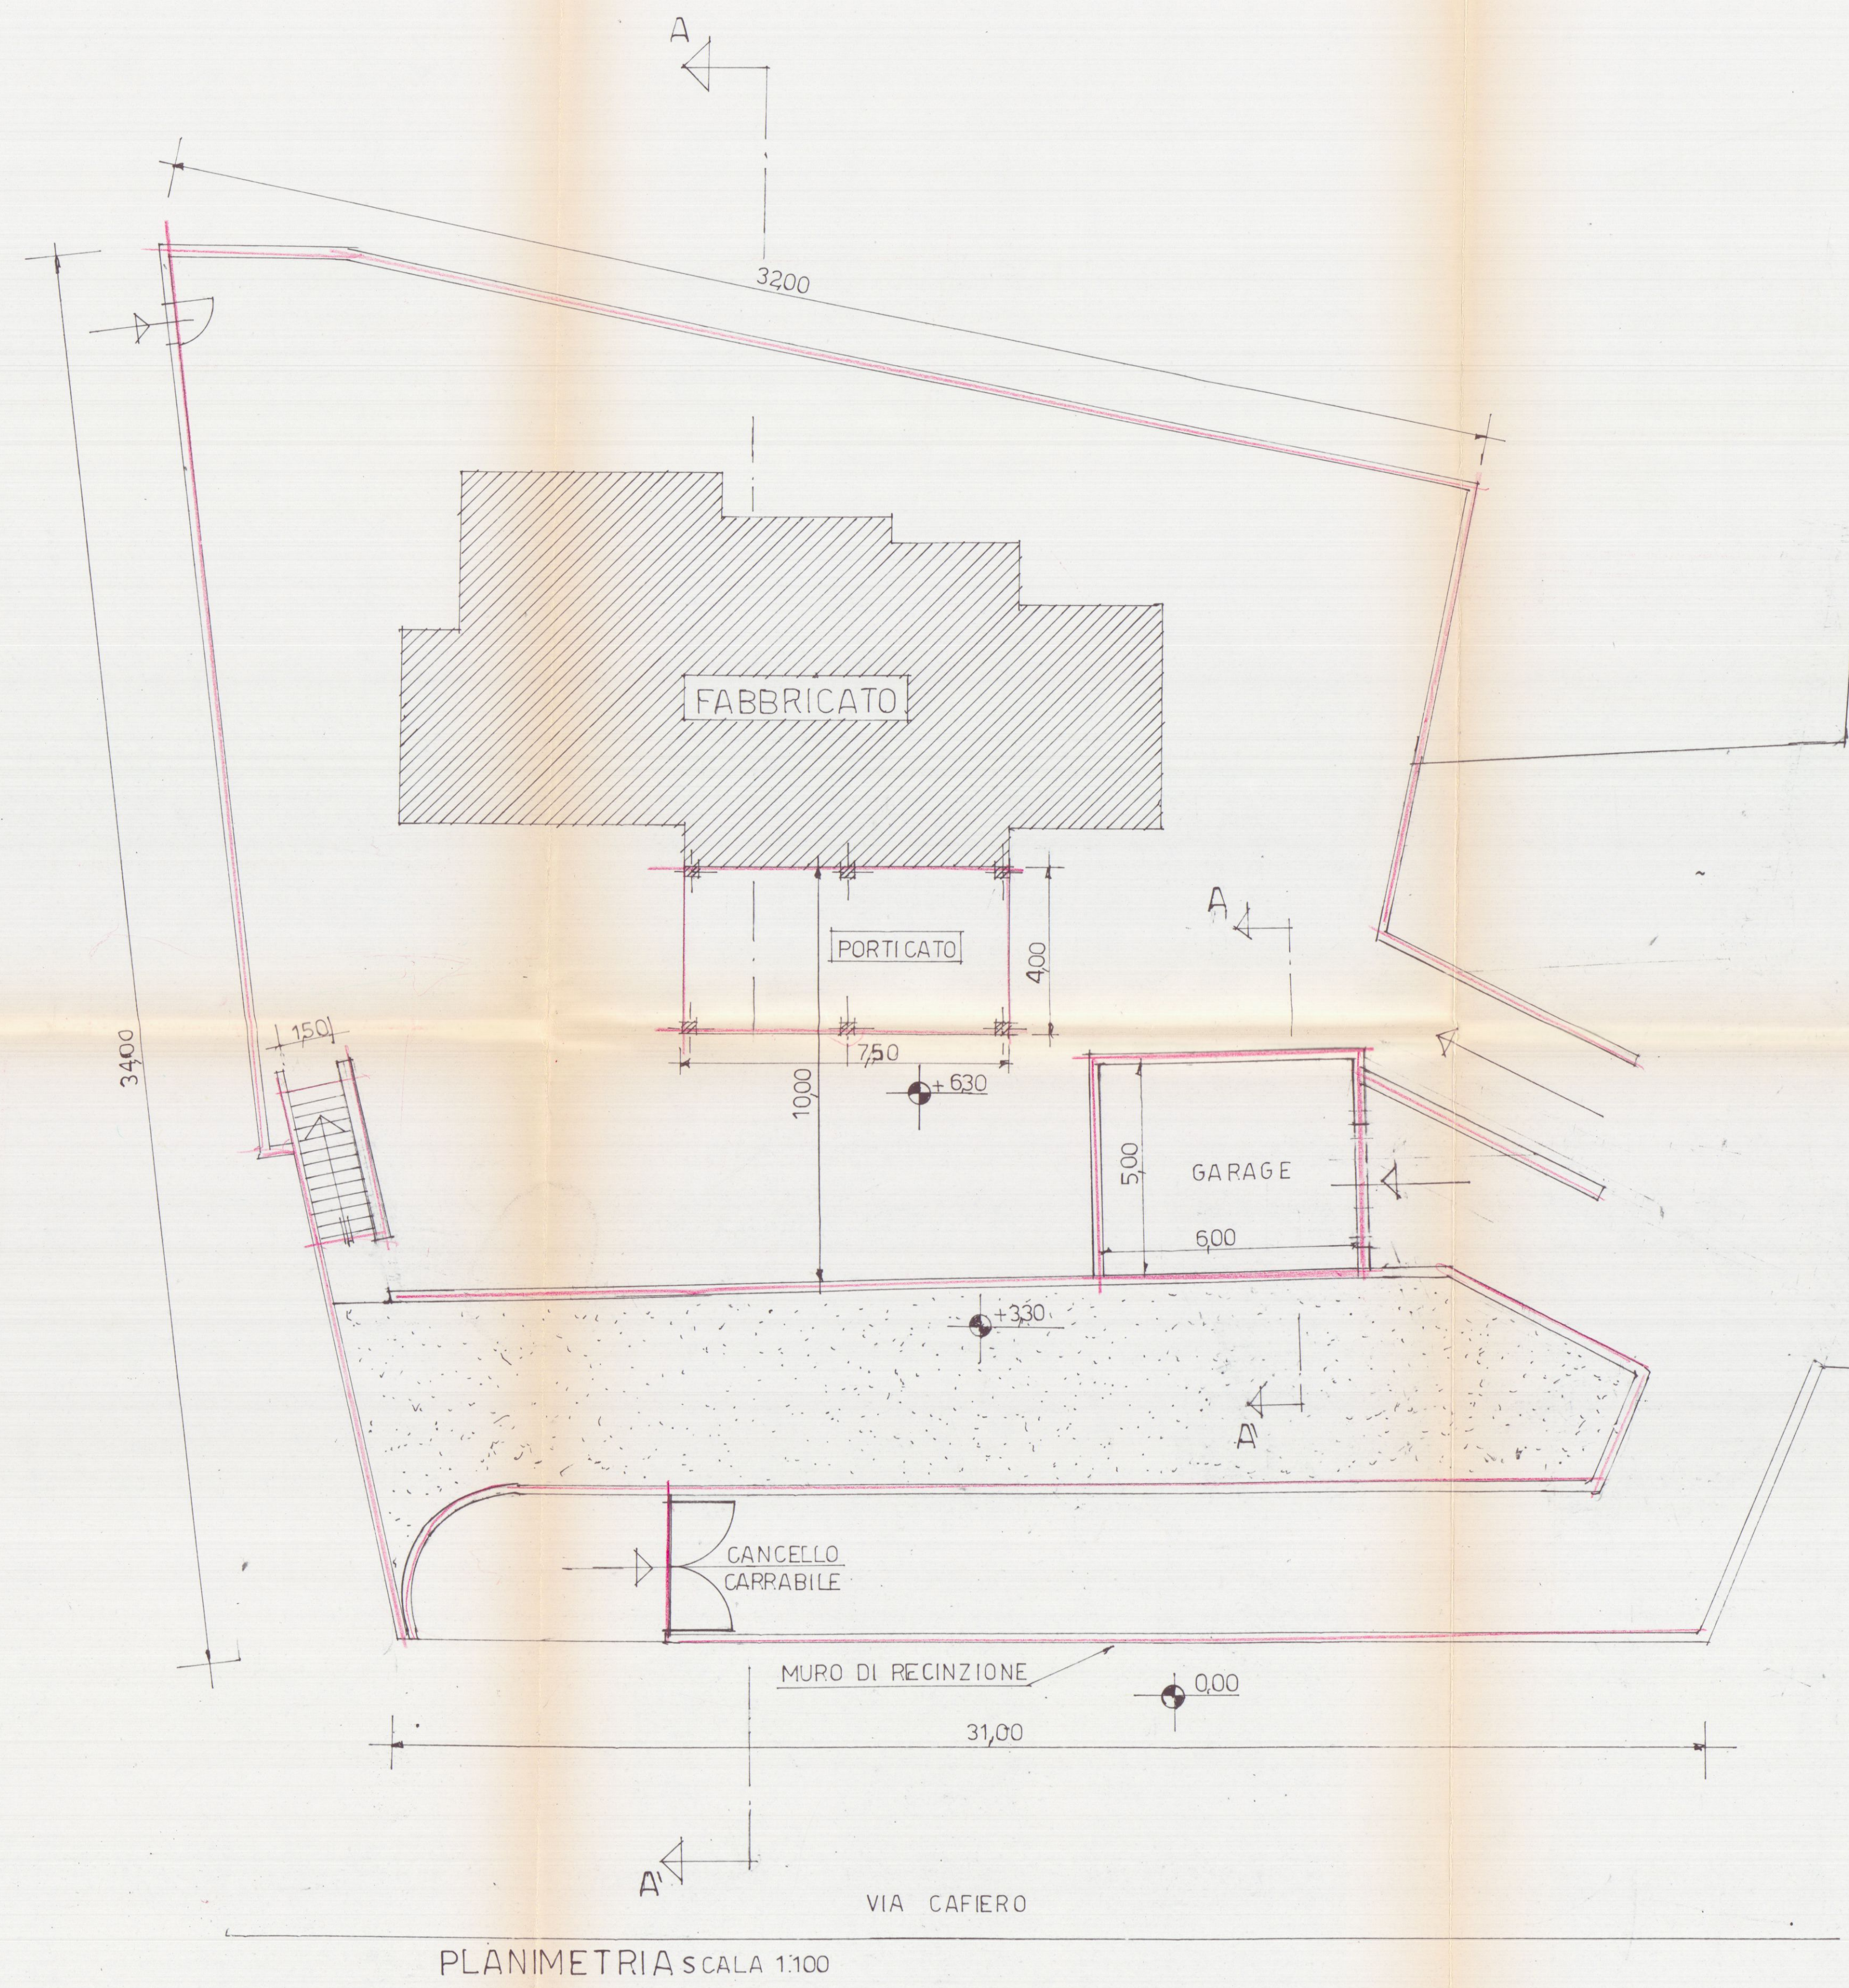

DEL BIANCO

Geometra Riccardo Del Bianco
Carrara







Tav. 2

PROGETTO:

RECINZIONE - CANCELLI - VIABILITA' INTERNA -
SISTEMAZIONI ESTERNE - SCALA DI COLLEGAMENTO
E REALIZZAZIONE DI GARAGE ALL'IMMOBILE IN
CARRARA FRAZIONE DI GRAGNANA VIA CAFIERO
INDIVIDUATO CATASTALMENTE AL FOGLIO 17 MAPPALE
1125 -

Proprietà : PICCIOLI GIUSEPPE

STATO ATTUALE

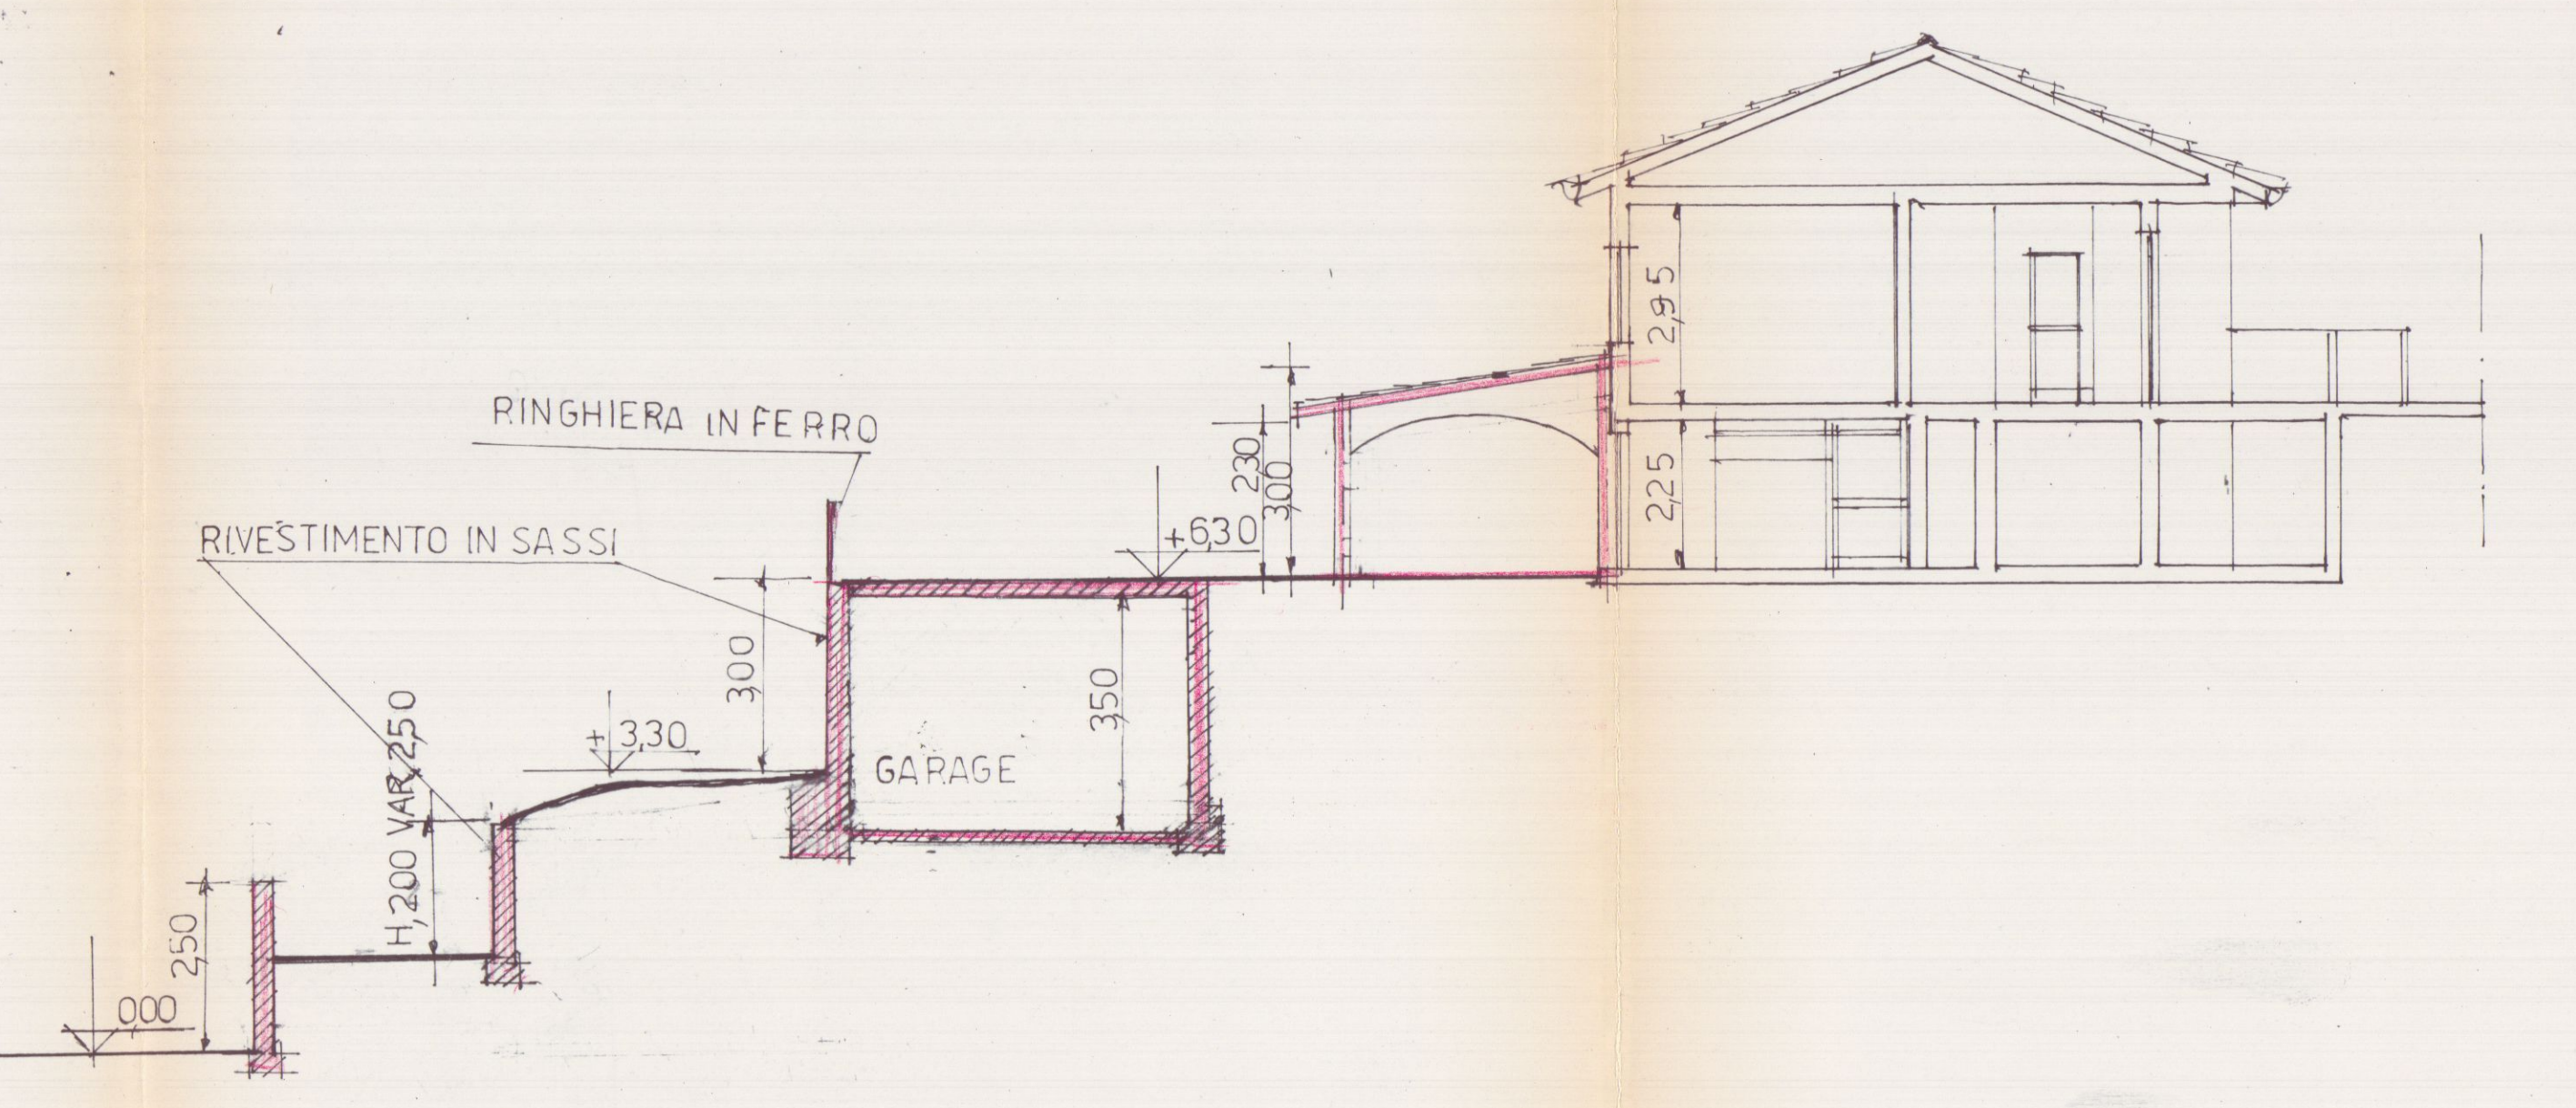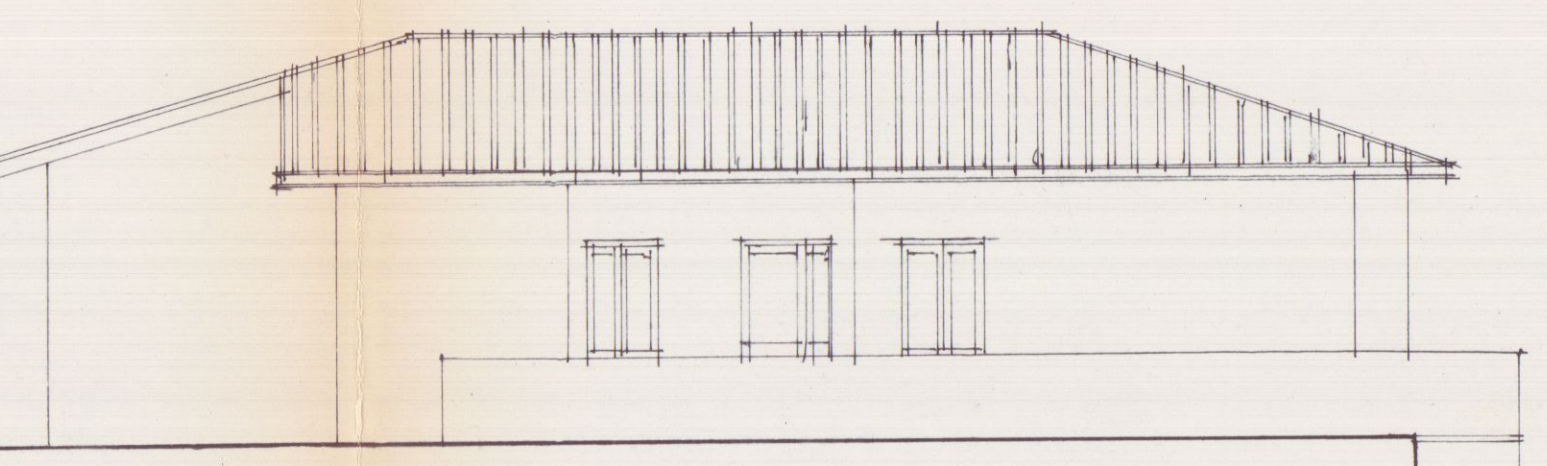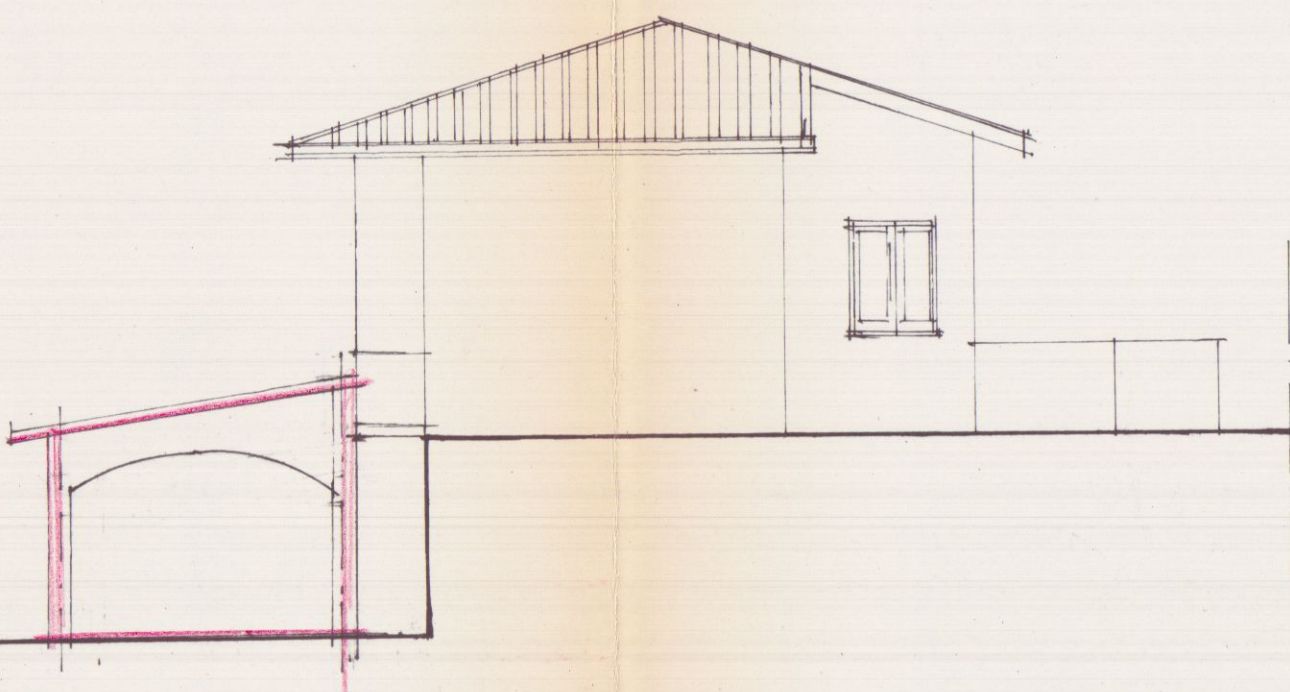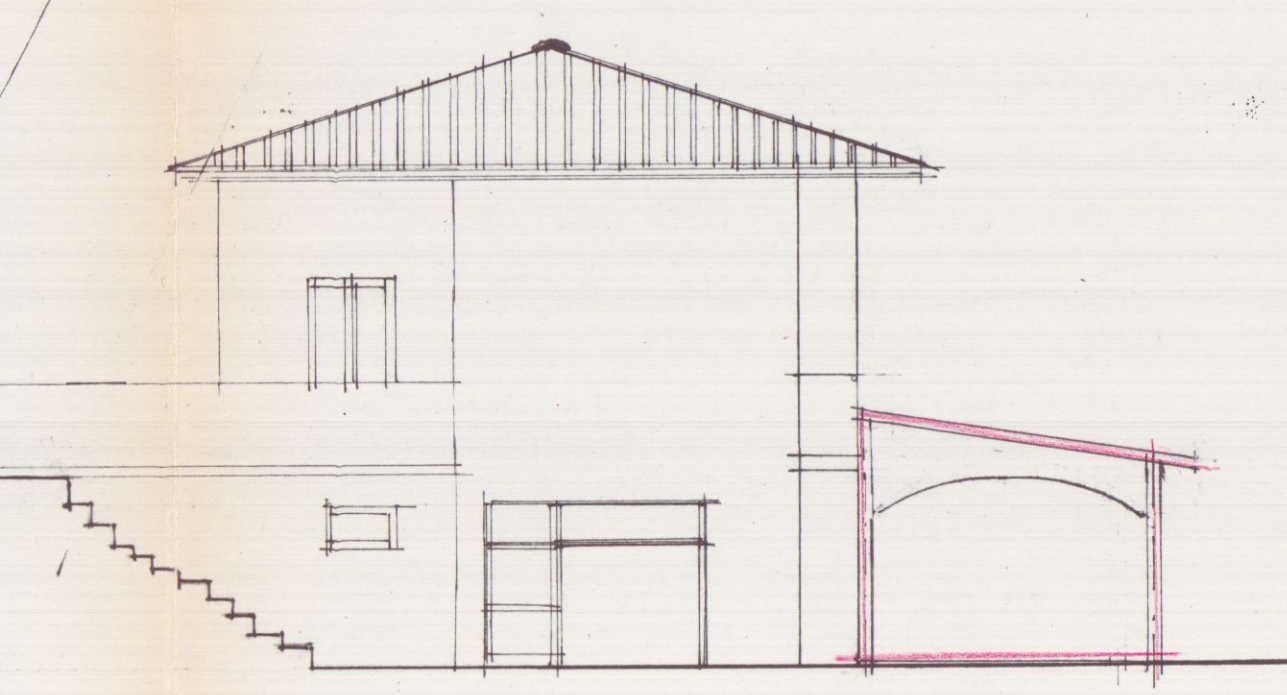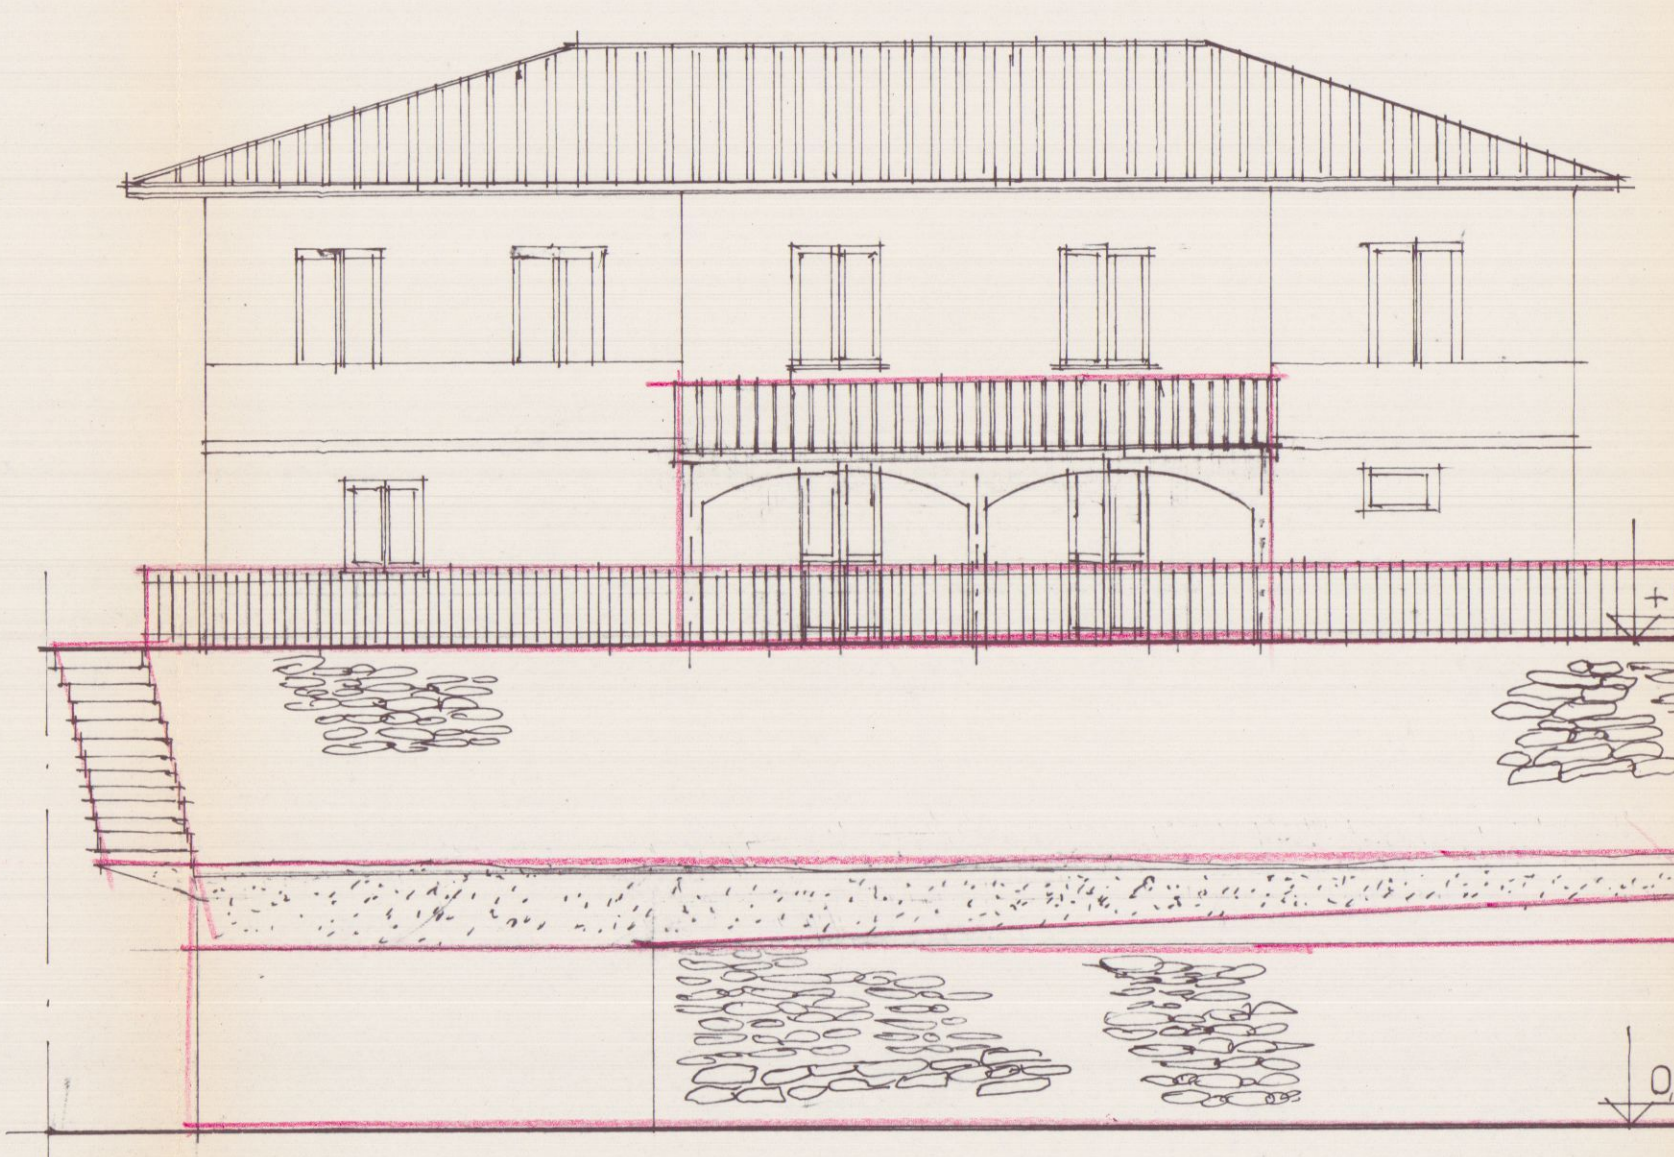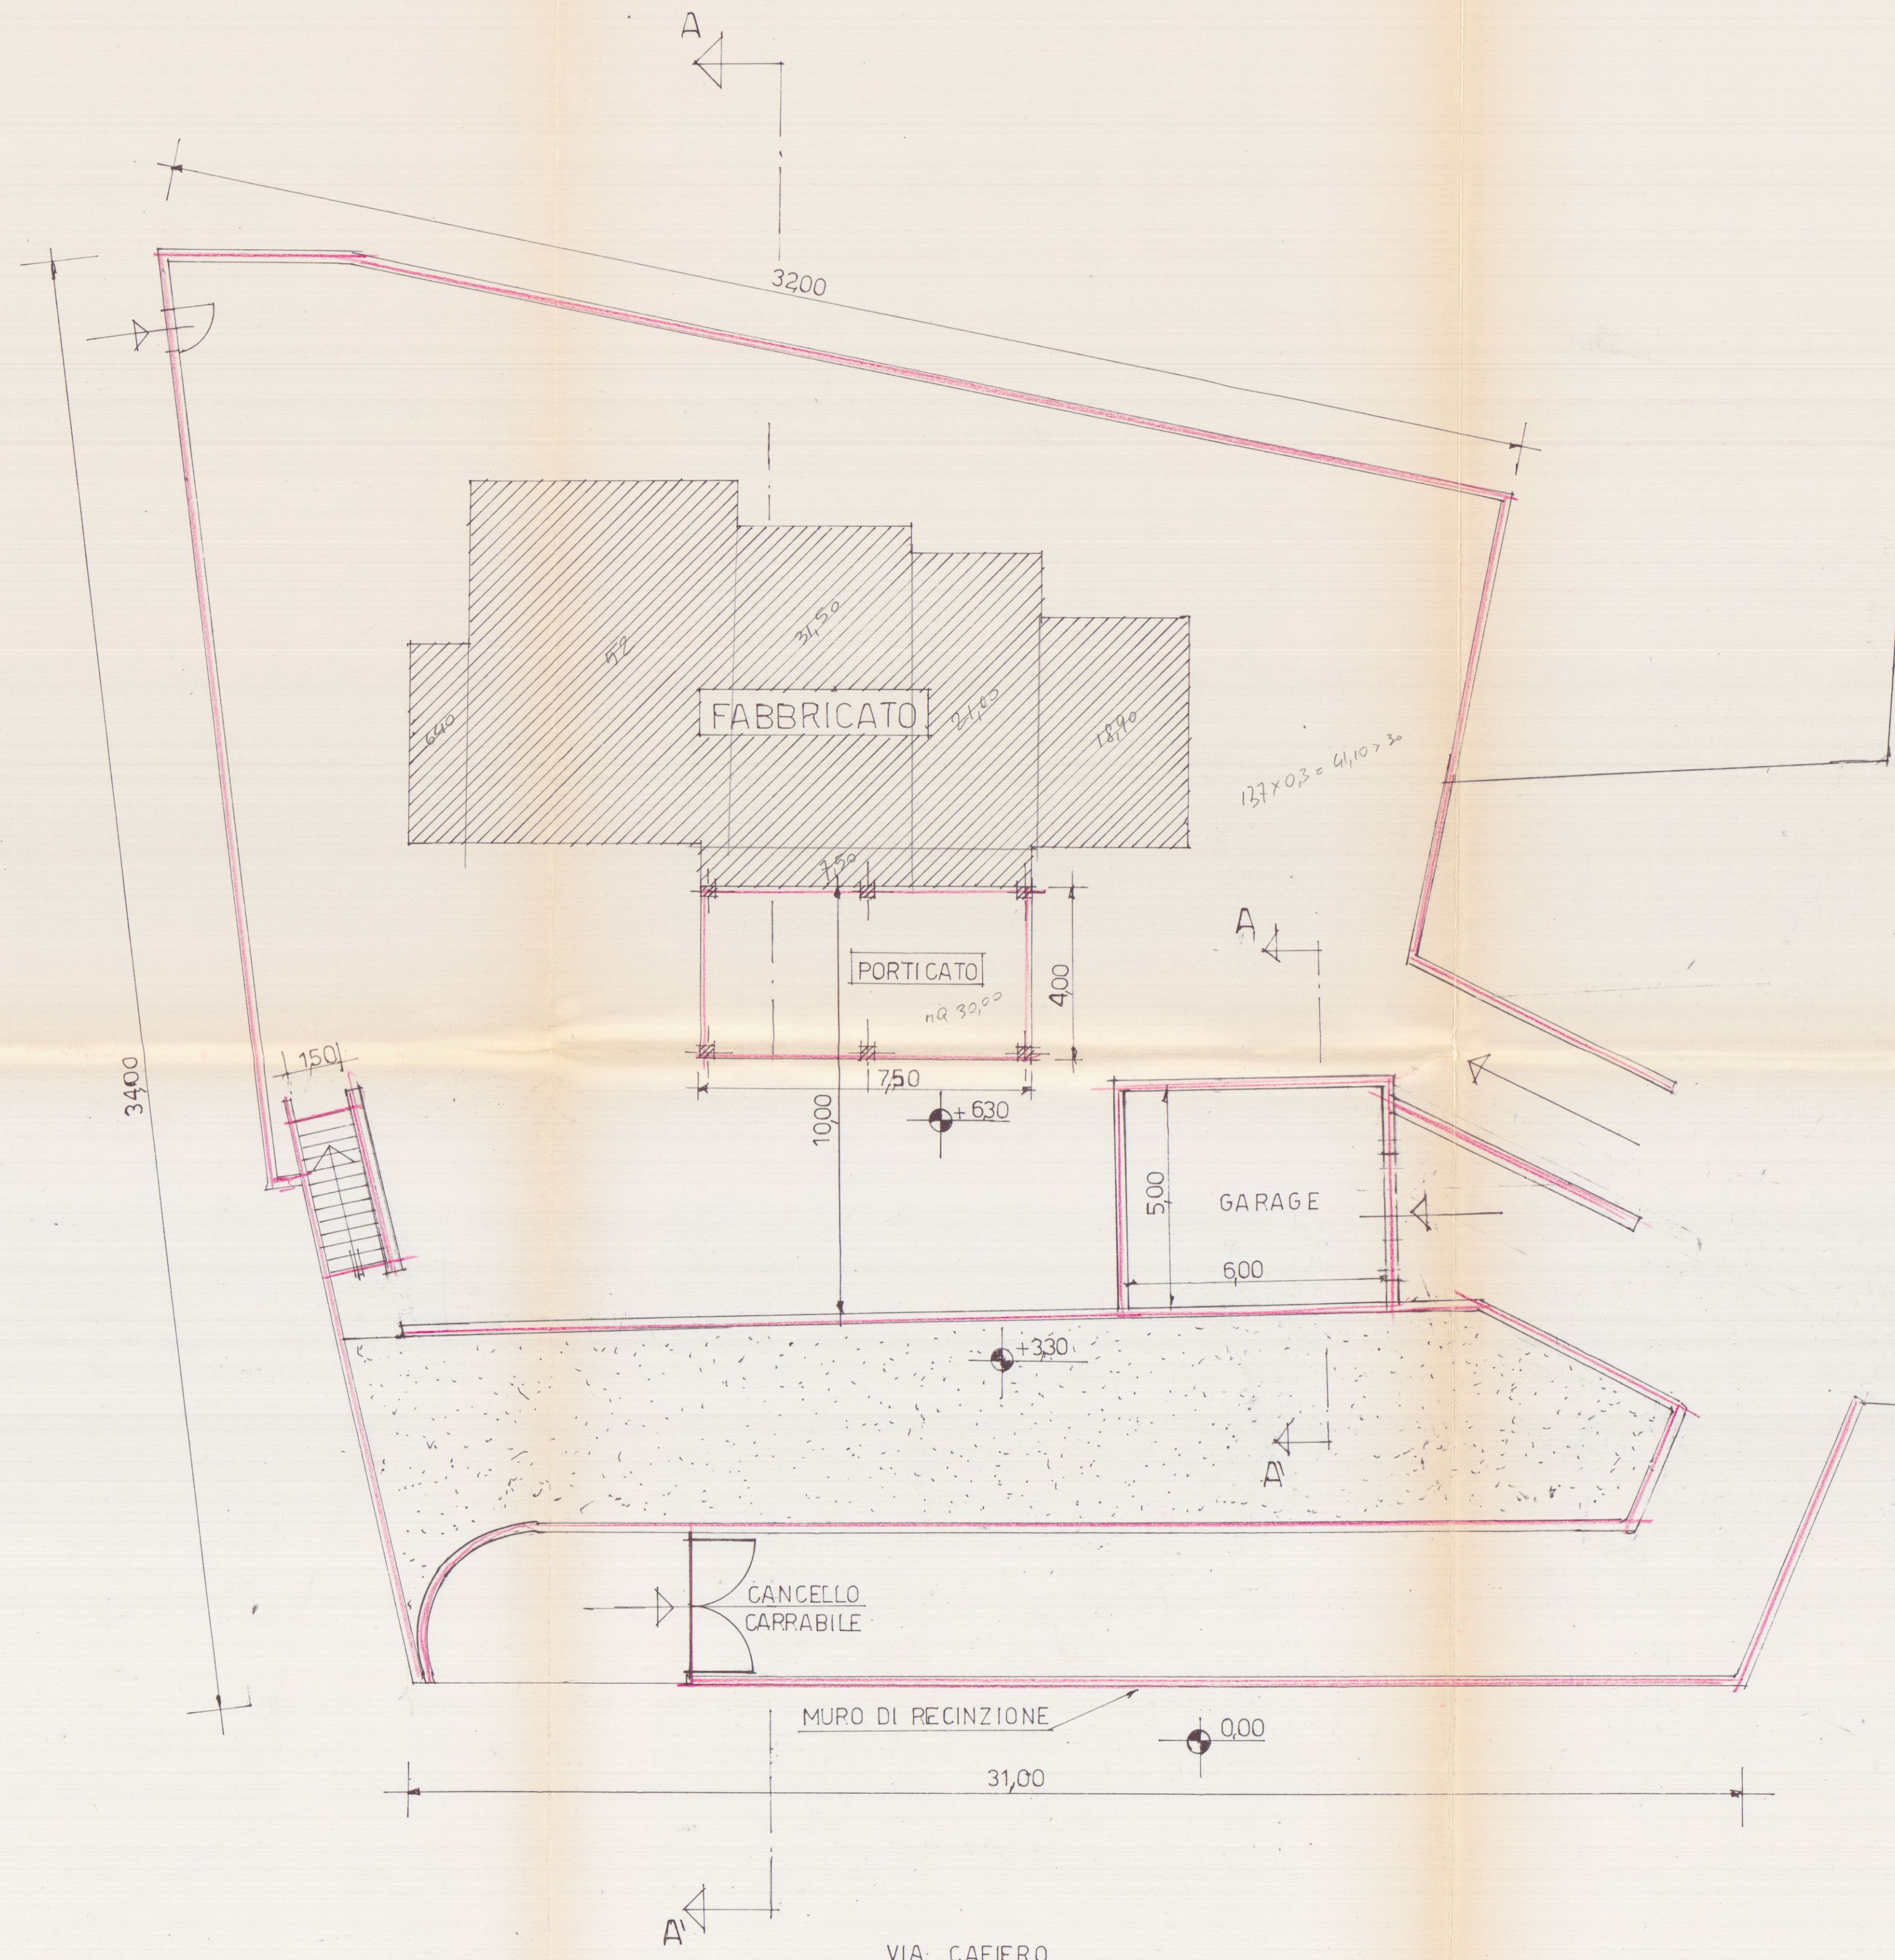

DEL BIANCO

Geometra Riccardo Del Bianco
Carrara


Tav. 2

PROGETTO:


RECINZIONE - CANCELLI - VIABILITA' INTERNA -
SISTEMAZIONI ESTERNE - SCALA DI COLLEGAMENTO E
REALIZZAZIONE DI PERGOLATO ALL'IMMOBILE IN
CARRARA FRAZIONE DI GRAGNANA VIA CAFIERO
INDIVIDUATO CATASTALMENTE AL FOGLIO 17 MAPPALE
1125

Proprietà : PICCIOLI GIUSEPPE


STATO DI PROGETTO

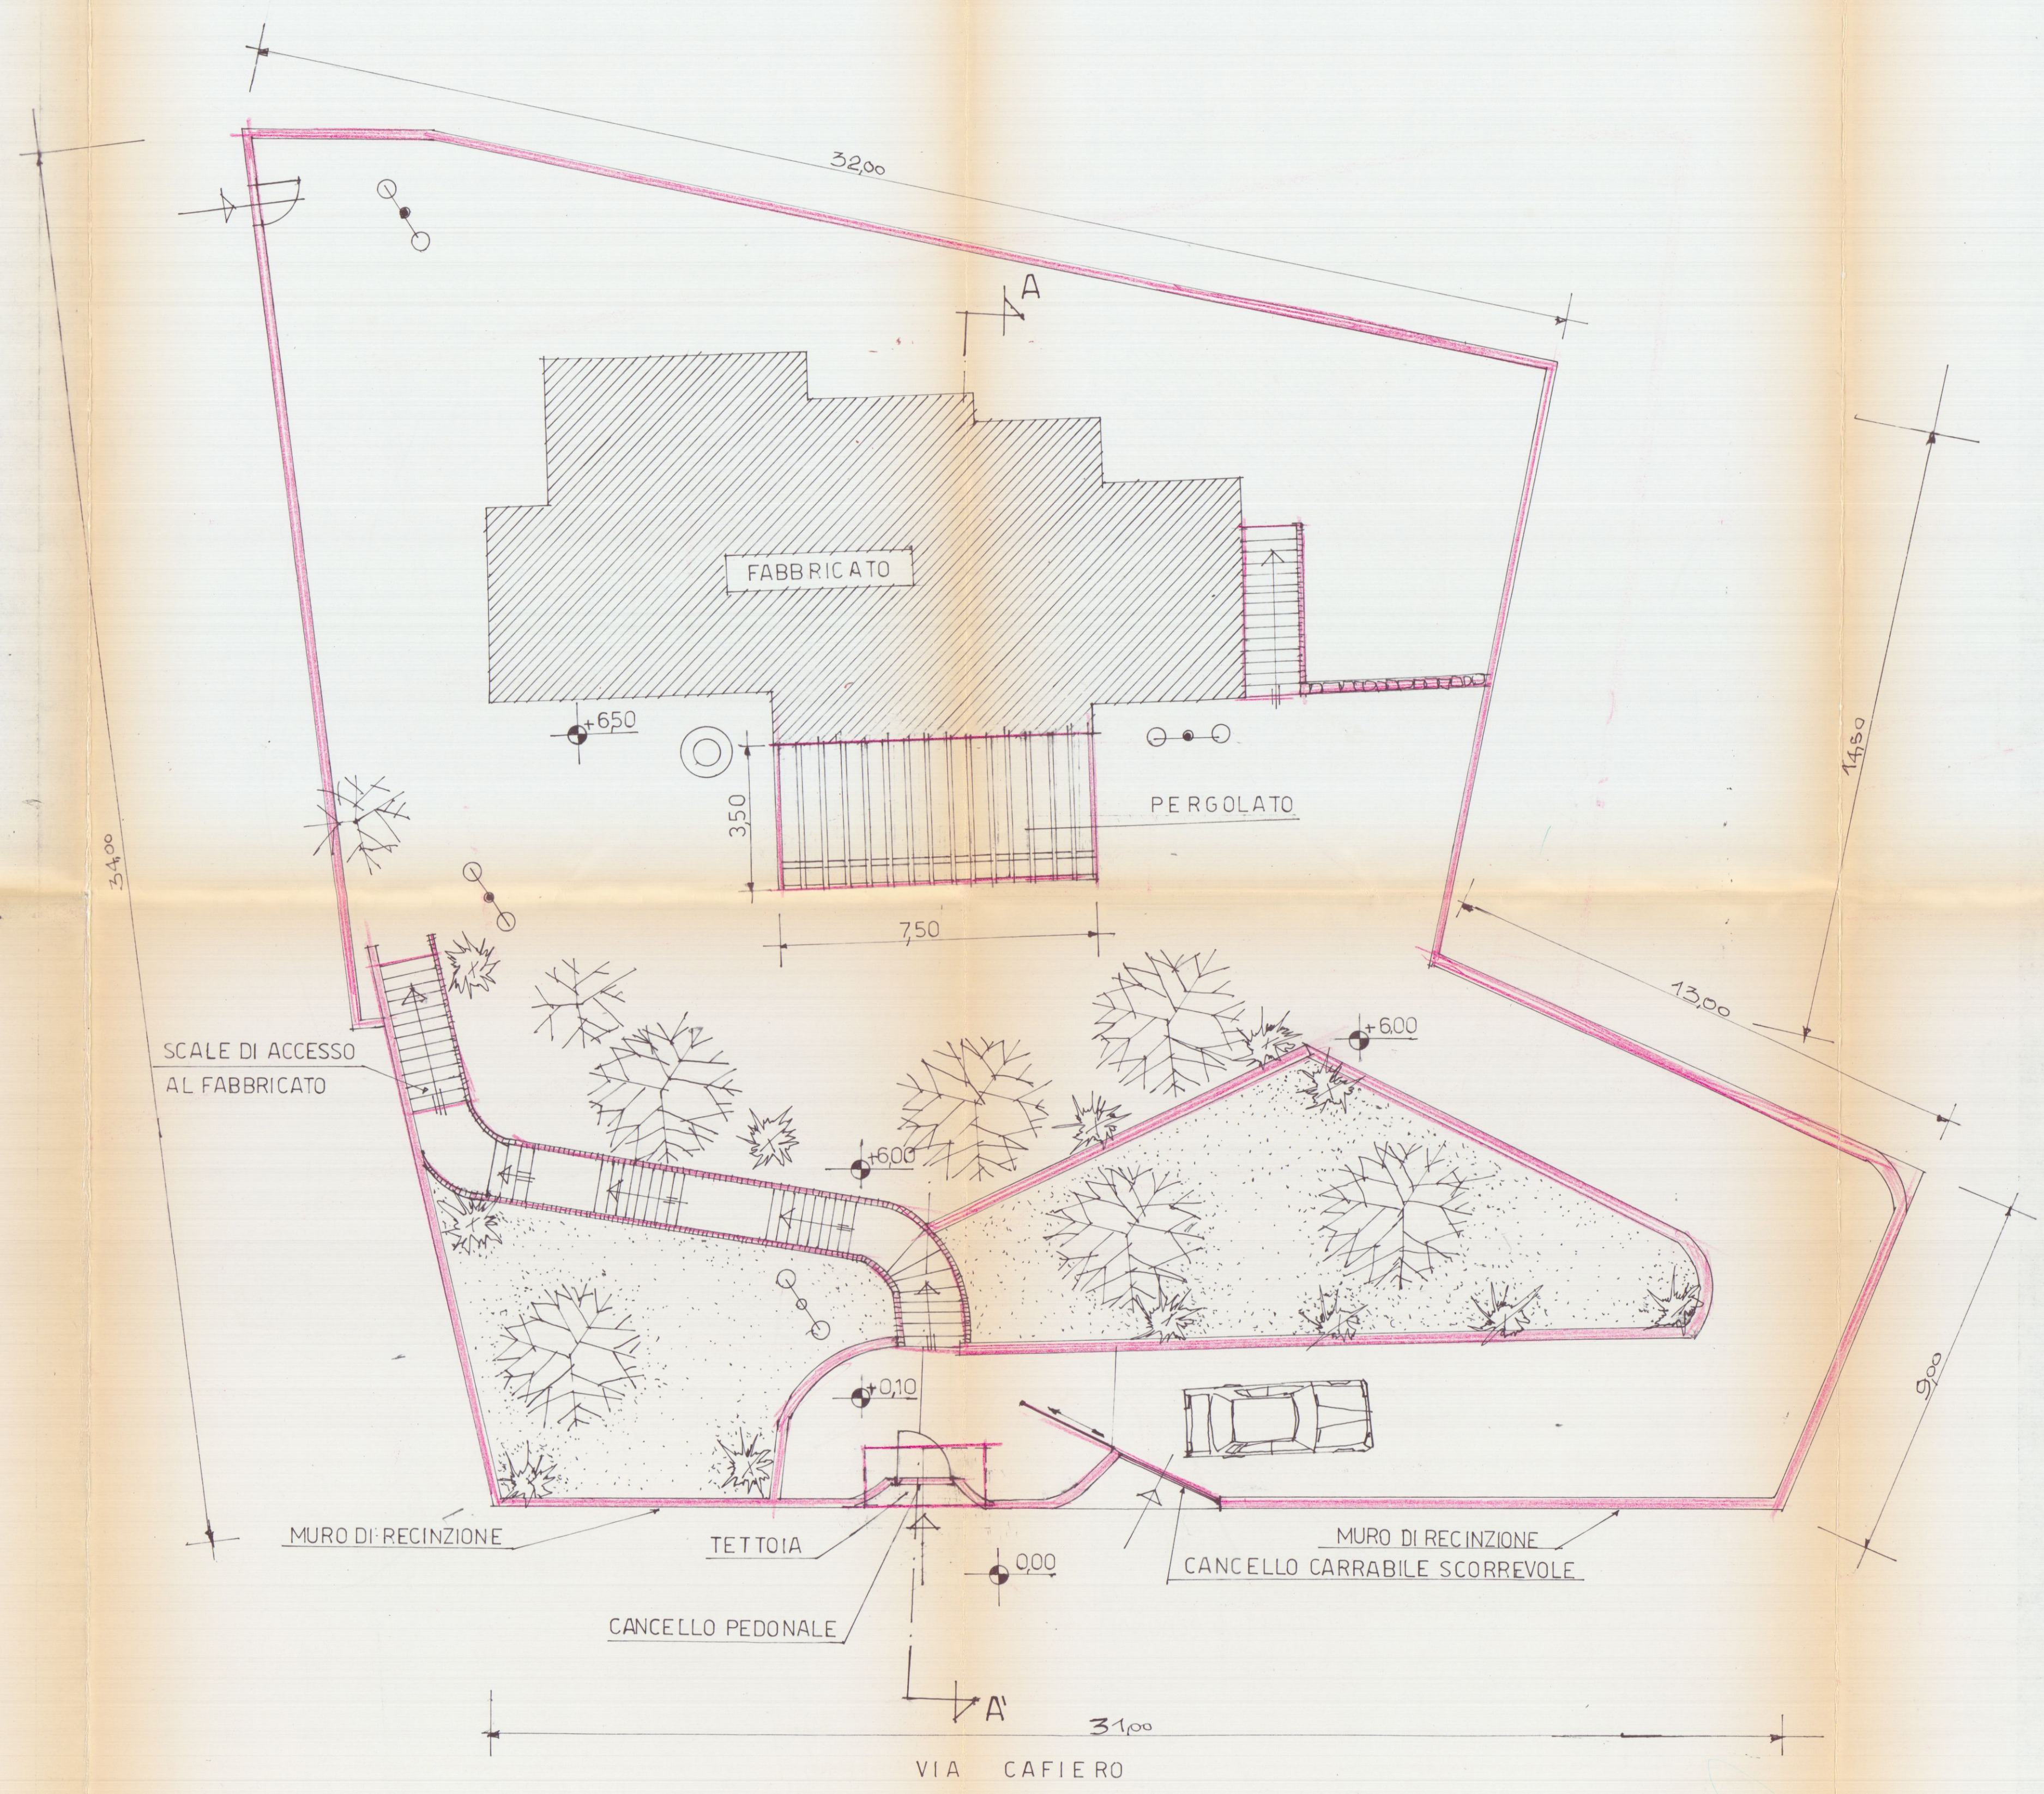


PLANIMETRIA
SCALA 1:100

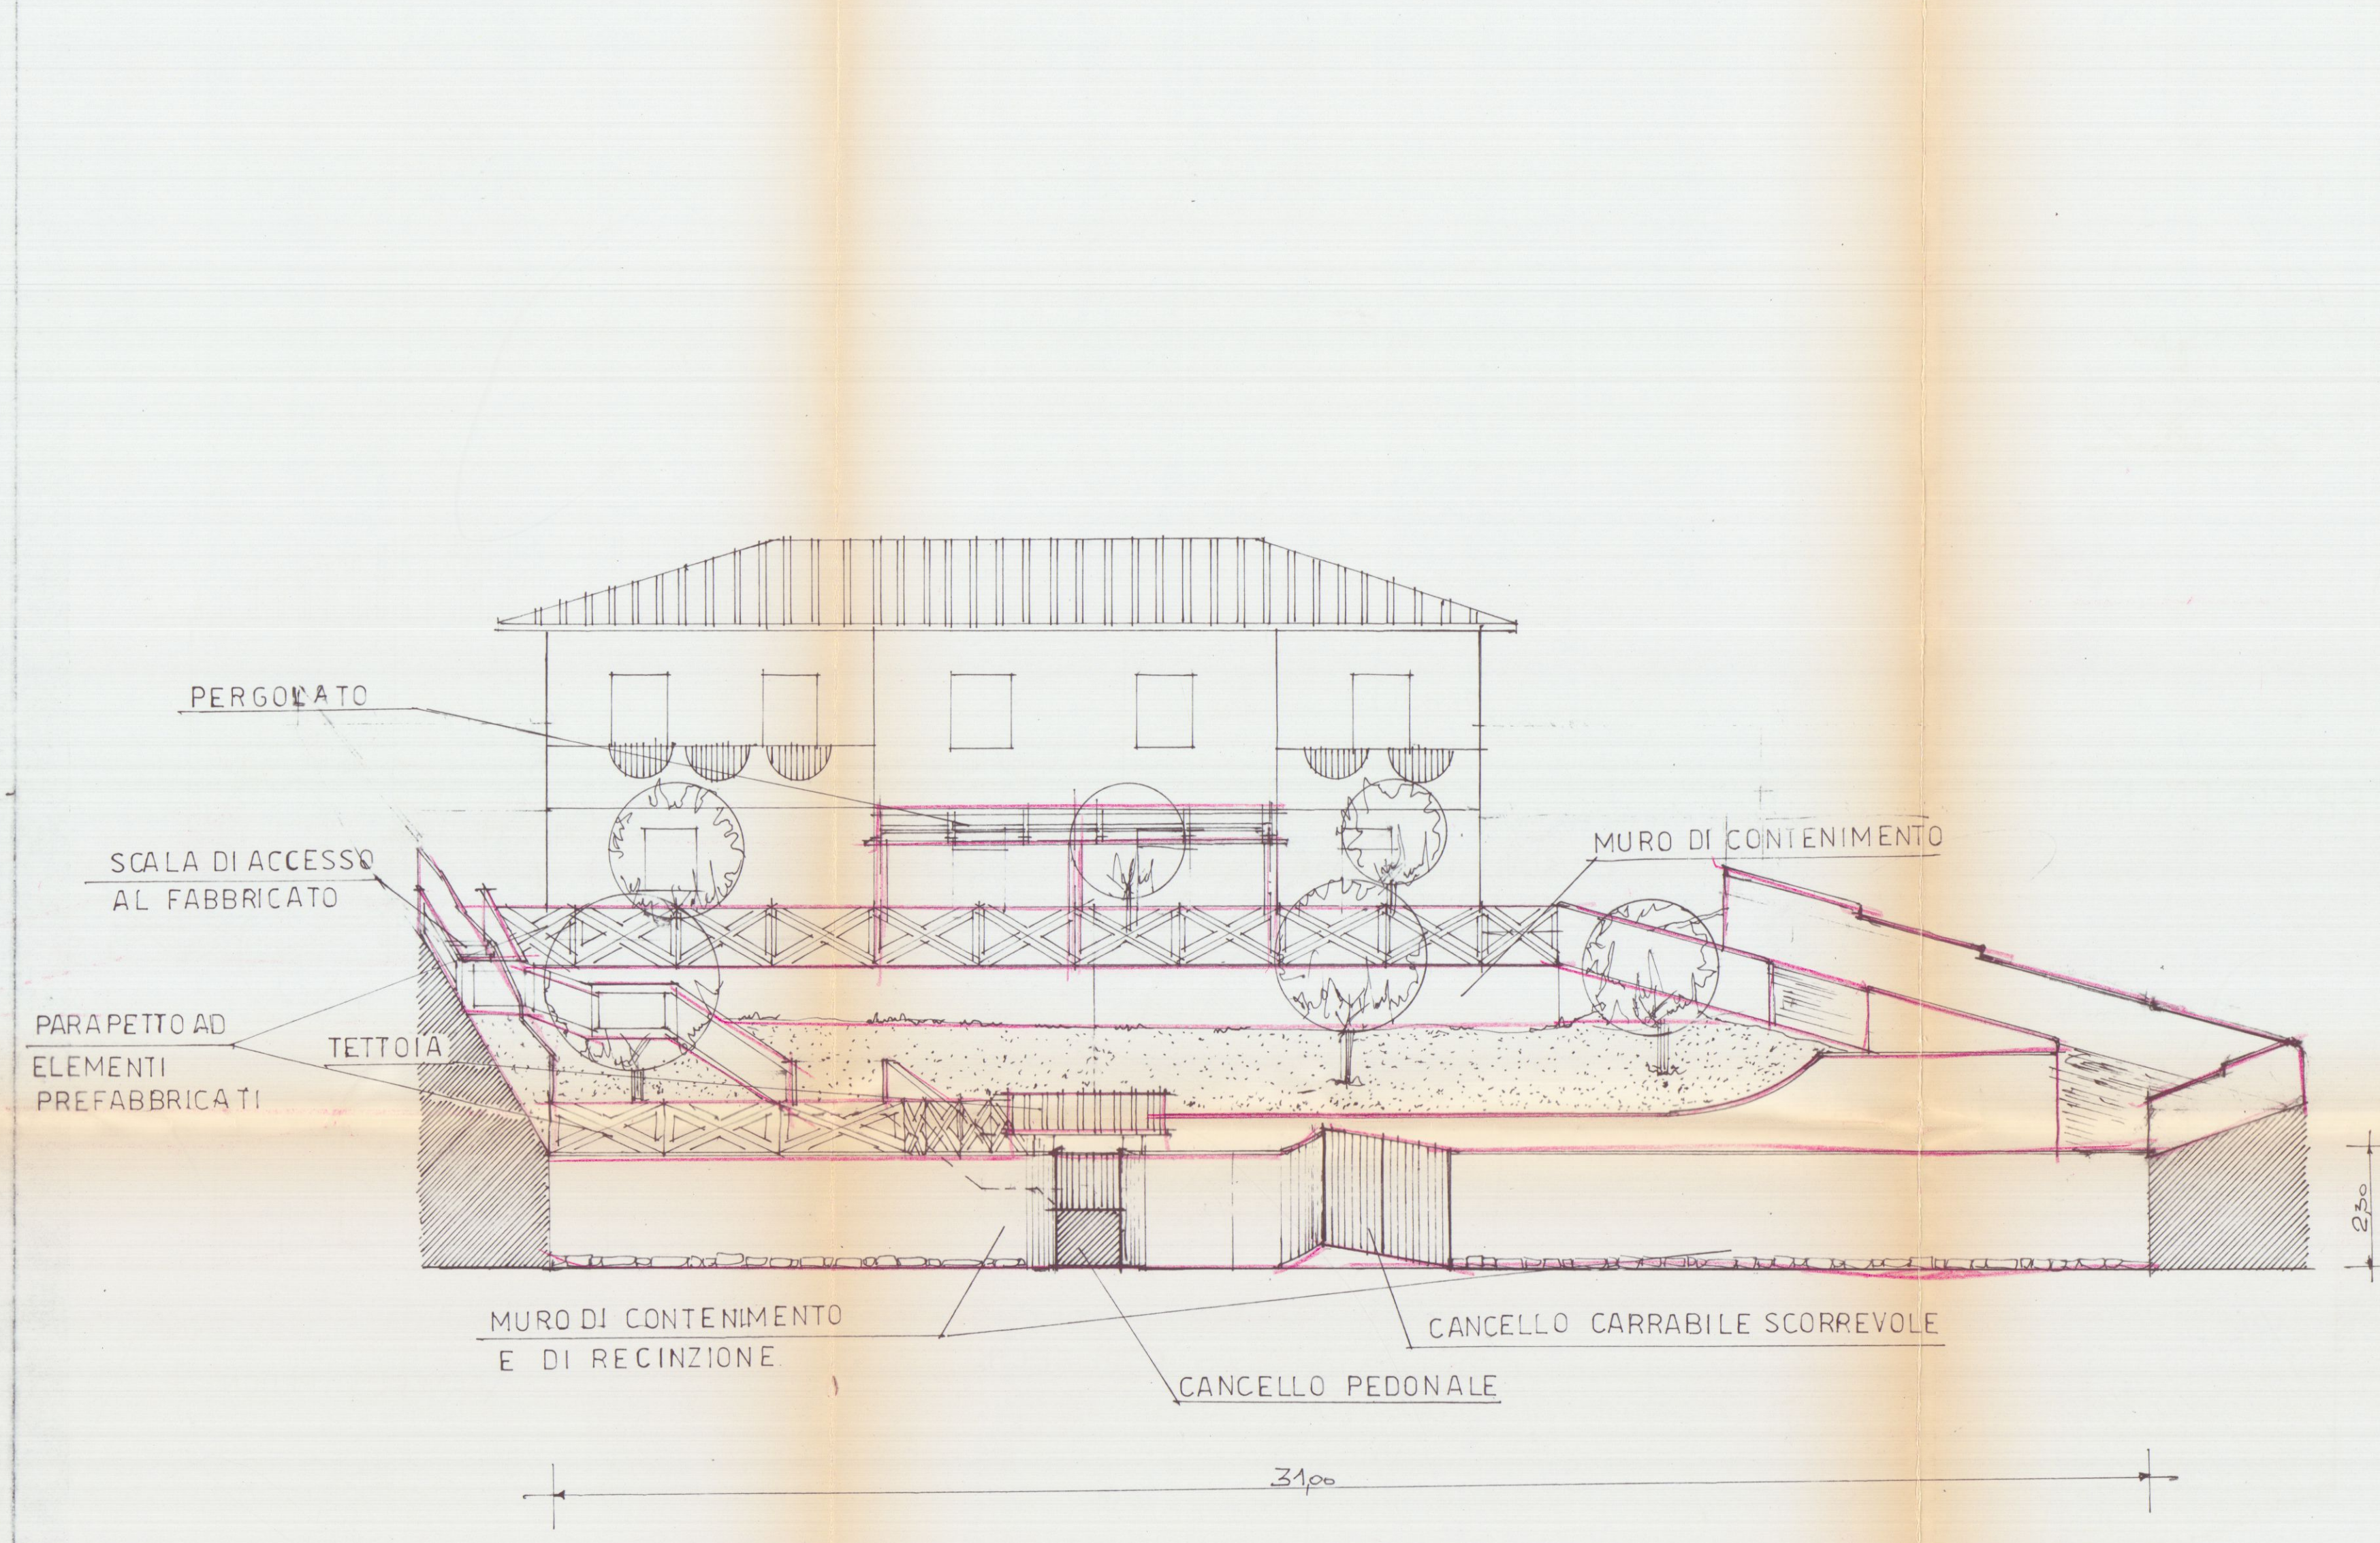


PROSPETTO SUD OVEST

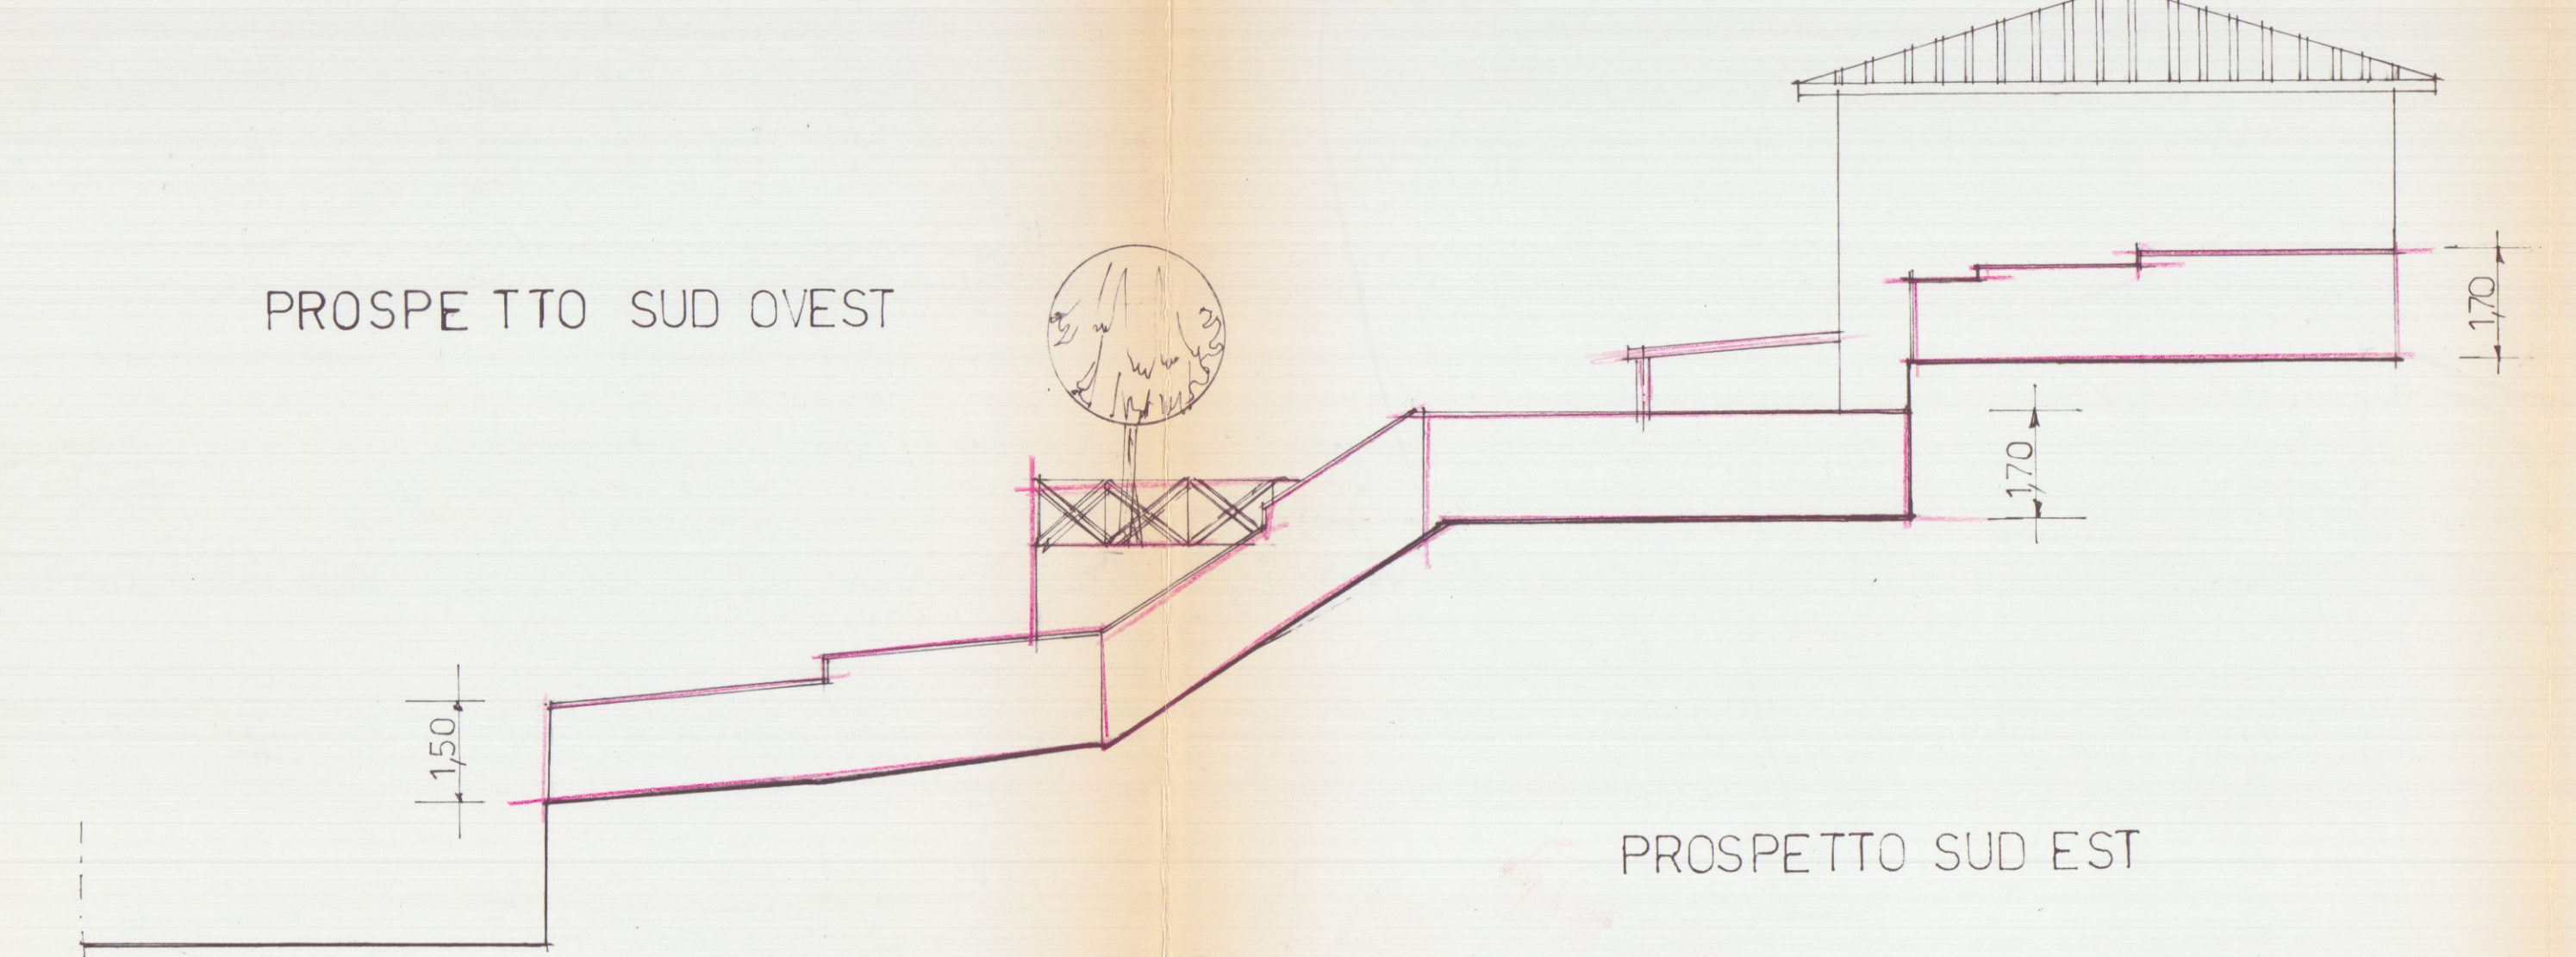

PROSPETTO SUD EST

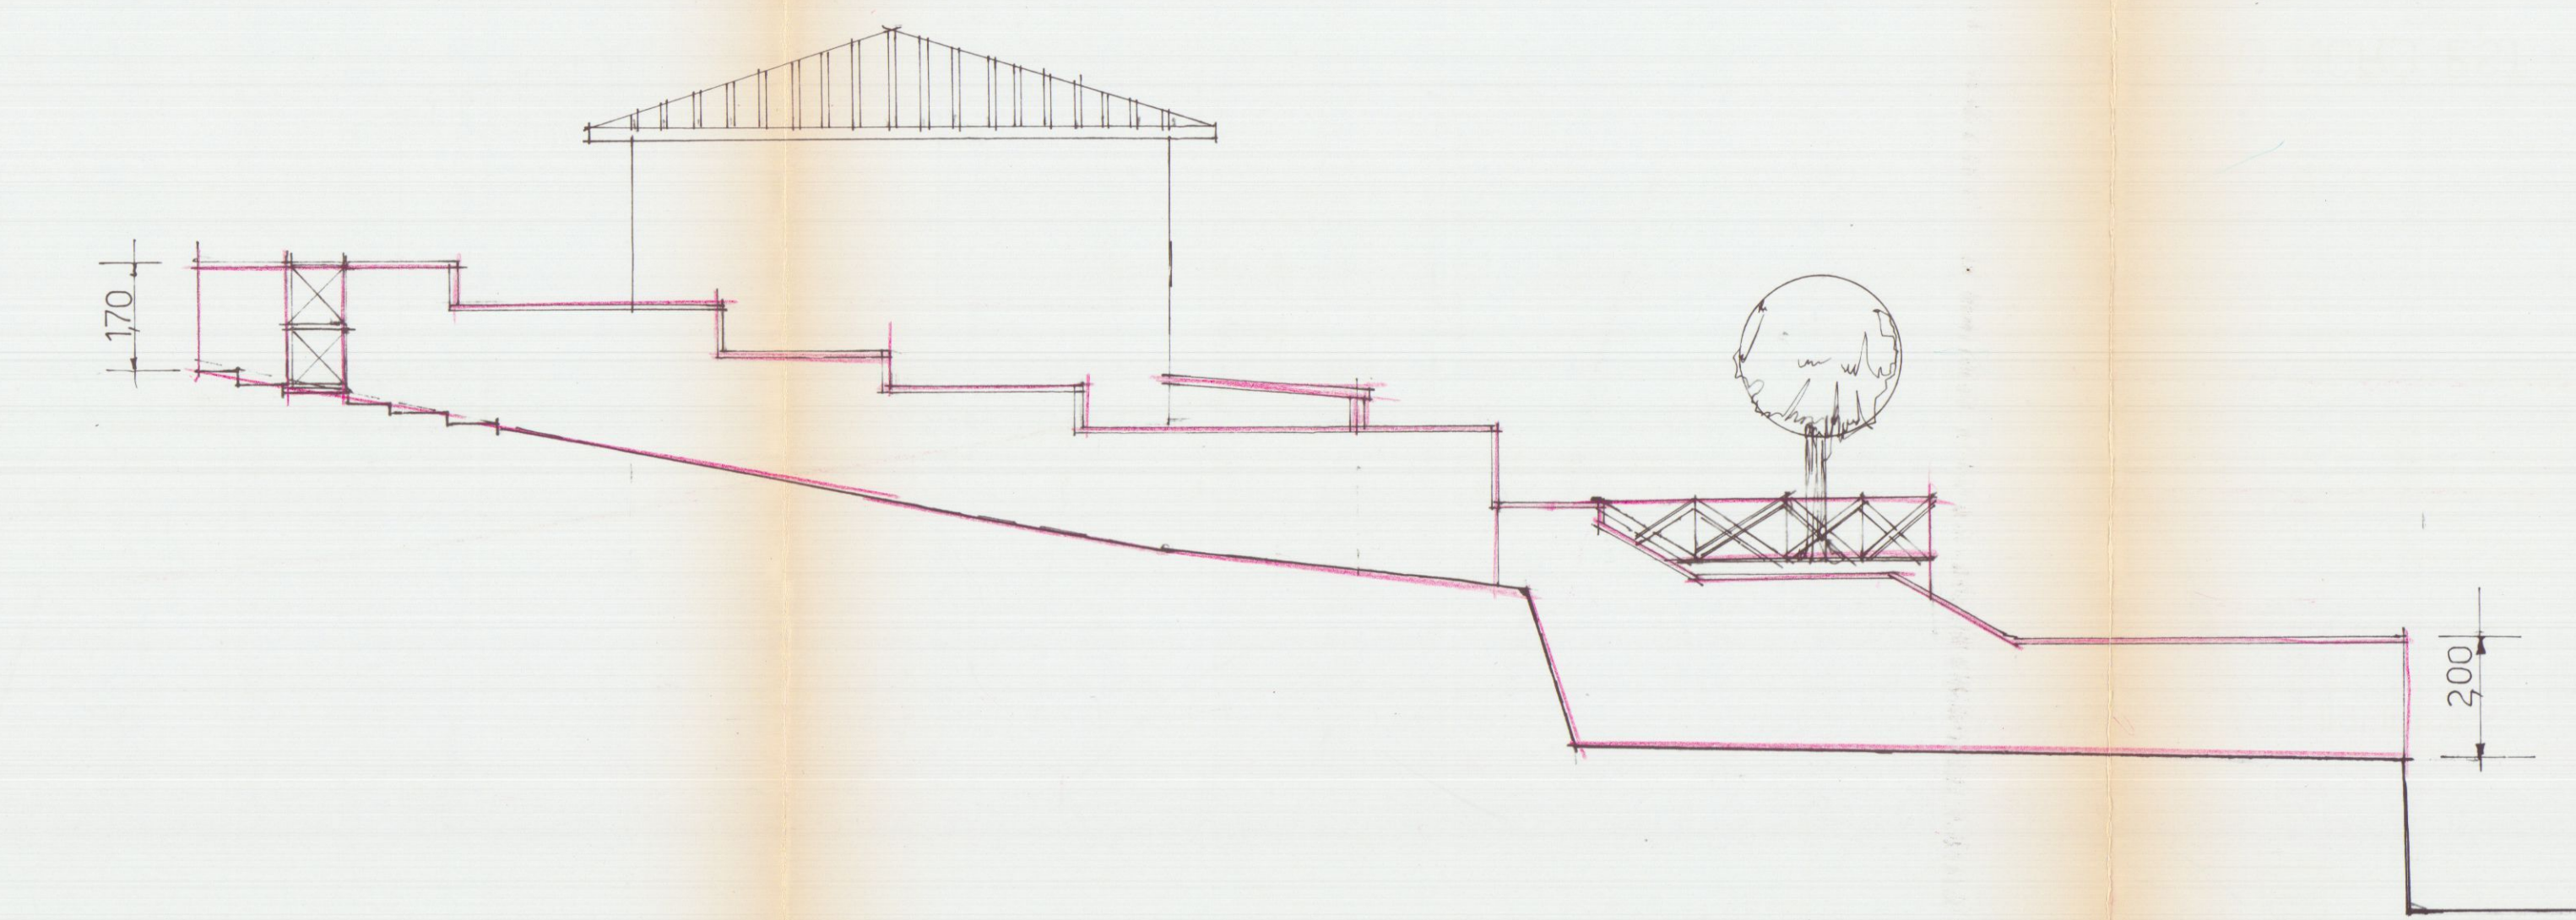

PROSPETTO NORD OVEST

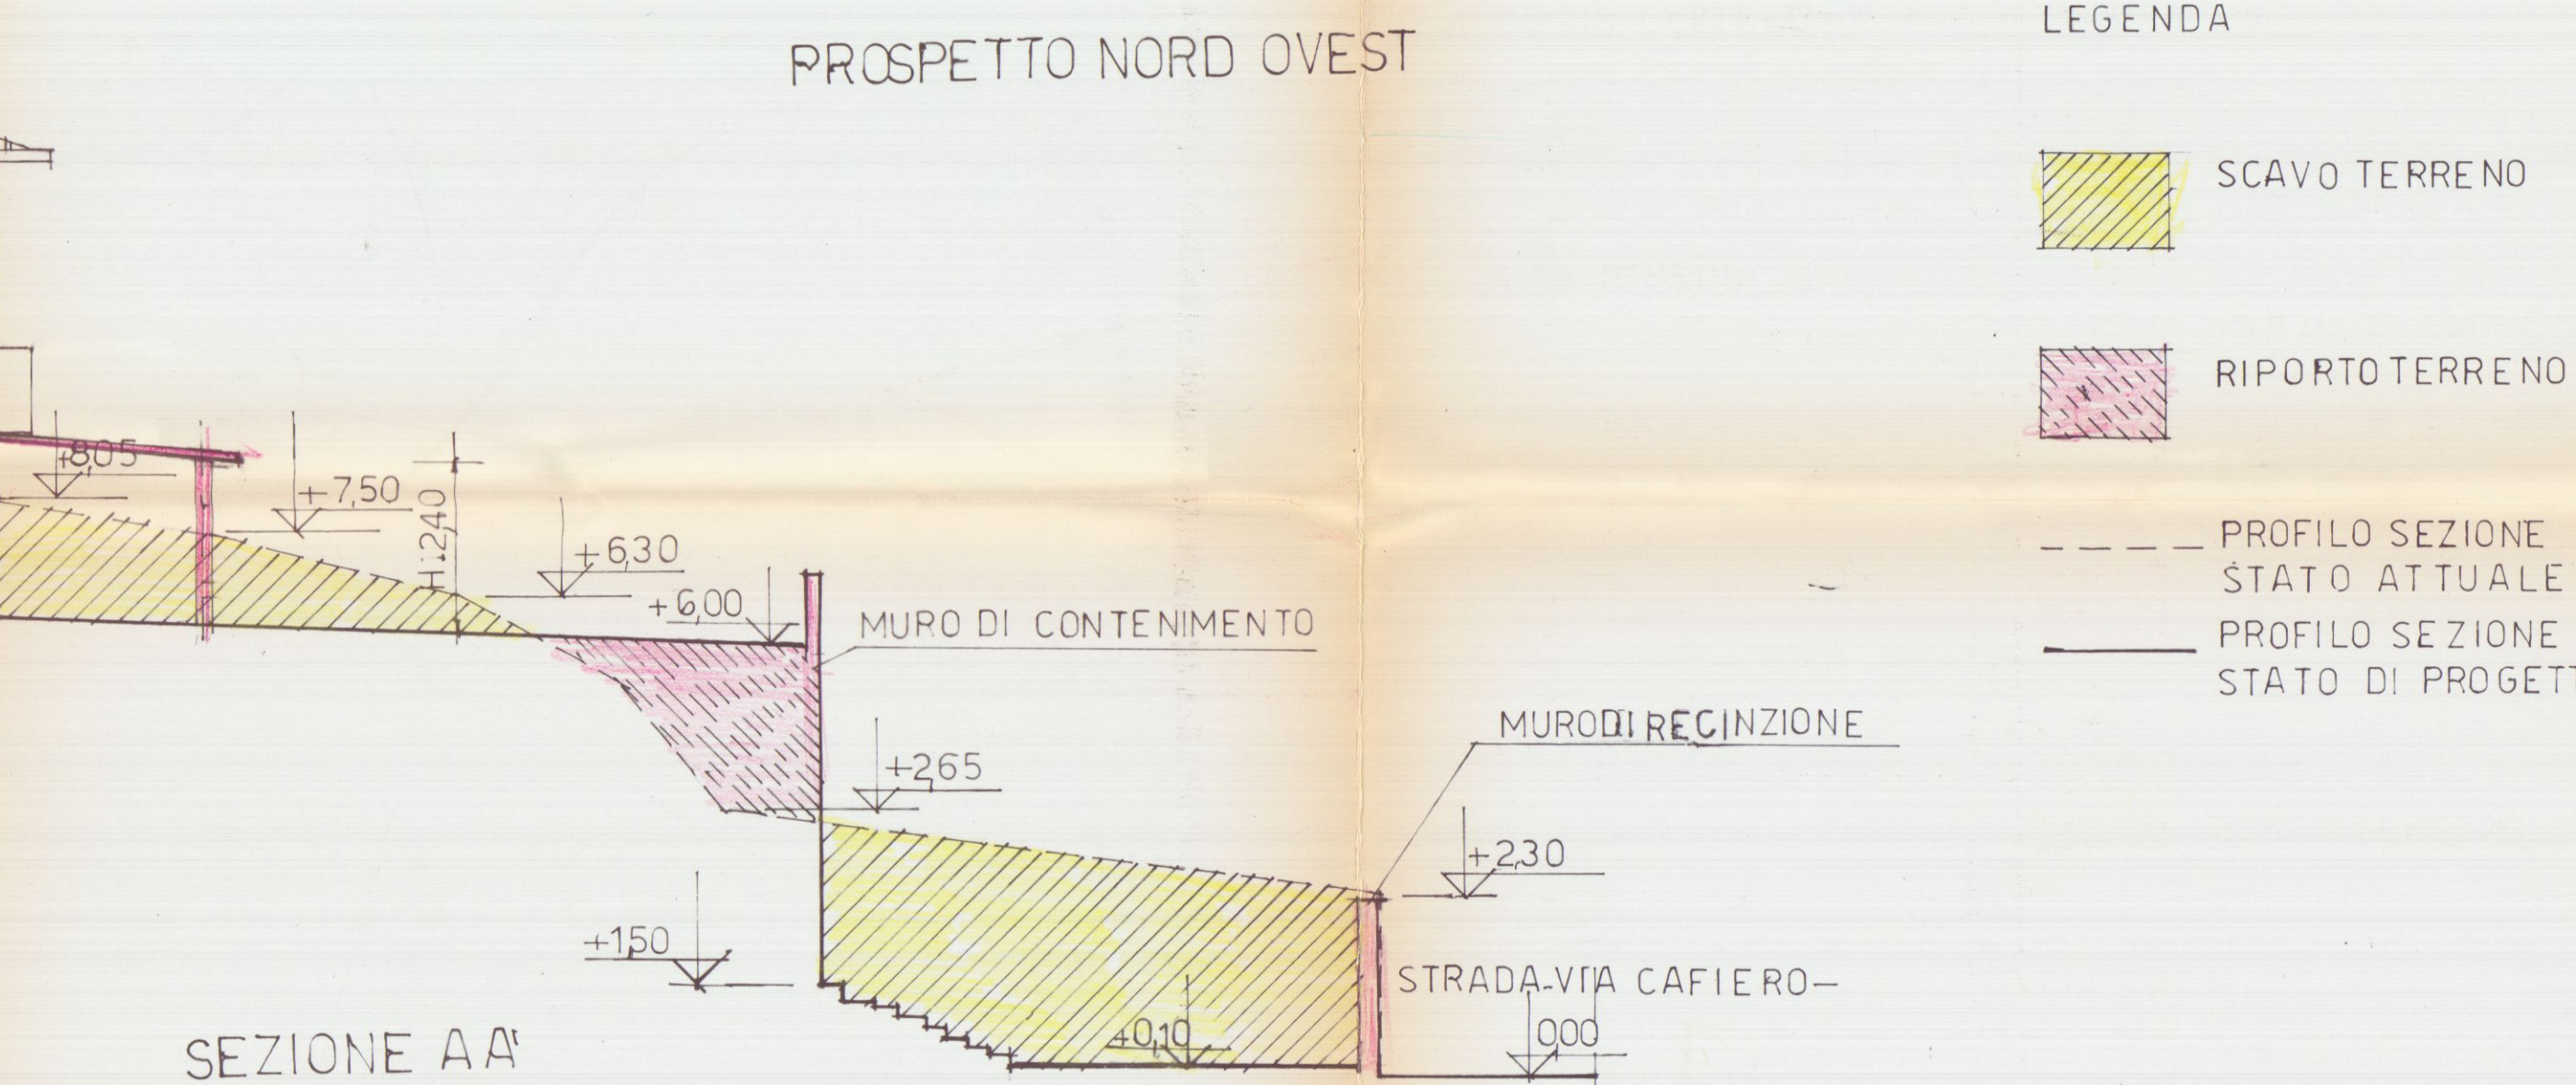

SEZIONE AA'

PROSPETTO NORD EST

- LEGENDA
- SCAVO TERRENO
 - RIPORTO TERRENO
 - PROFILO SEZIONE STATO ATTUALE
 - PROFILO SEZIONE STATO DI PROGETTO