

GEOMETRA
DALLE LUCHE GIULIANO

MARINA di CARRARA MS v. W. Muttini nr. 20 Tel. 0585-633763

COMMITTENTE

GOMMAPIAST

DATA

SCALA

1:2000
1:400
1:150

TAVOLA

PROGETTO

CONDONO EDILIZIO L. 721/74
ESSECUZIONE DI UN
MANUFATTO

Firma


Committenza

OGGETTO

TAVOLA
ESTRATTO DI MAPPA
PIANTA - PROSPETTI

Timbro & Firma

Schema Superficie e Volumi				
N°	MISURE	NO.	HE.	MC.
A	24.75 x 5.00	123.75	2.85	352.68

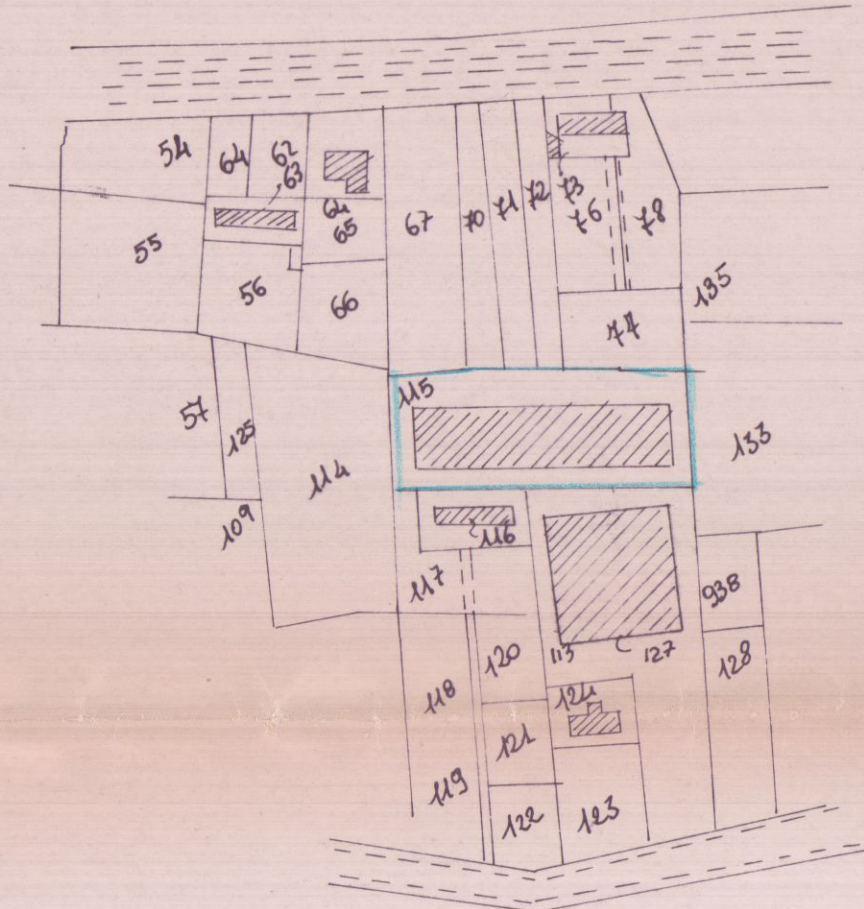

ESTRATTO DI MAPPA
Scala 1:2000

