


GEOMETRA  
DALLE

STUDIO TECNICO  
LUCCHE GIULIANO

MARINA DI CARRARA MS VV. MUTTINI NR.20 TEL.0585-633763


| COMMITTENTE                | DATA              | SCALA             | TAVOLA |
|----------------------------|-------------------|-------------------|--------|
| GAMMAPLAST                 |                   | 1:12000<br>1:1100 | U      |
| PROGETTO                   | FIRMA COMMITTENZA |                   |        |
| REALIZZAZIONE DI MAGAZZINO | TIMBRO E FIRMA    |                   |        |
| OGGETTO TAVOLA             |                   |                   |        |
| -ESTRATTO PLANIMETRICO-    |                   |                   |        |
| -PIANTE-                   |                   |                   |        |

04 GIU. 1998

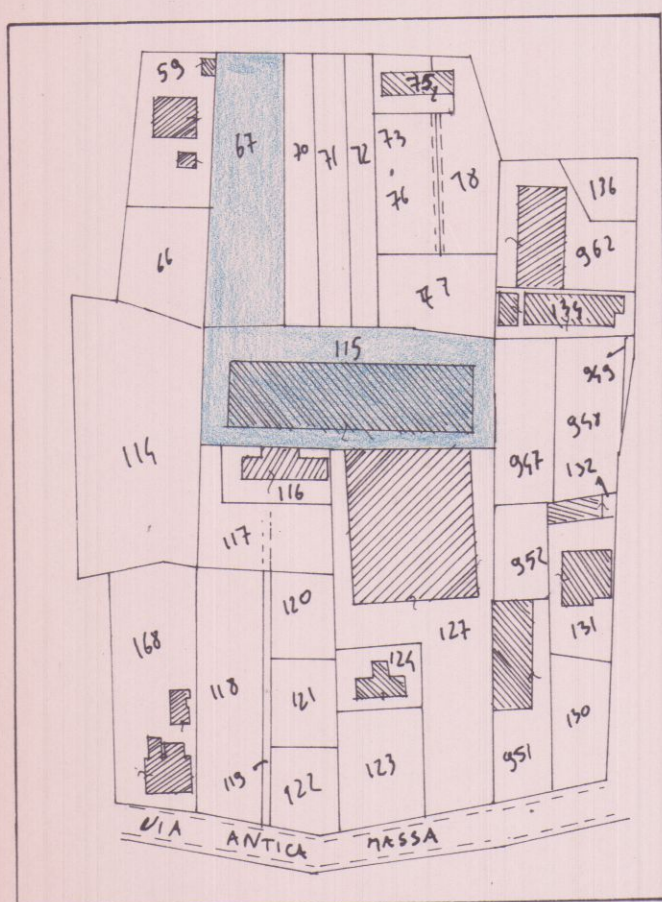


ESTRATTO PLANIMETRICO SCALA 1:2000


FOGLIO: 94 MAPPA: 115-67

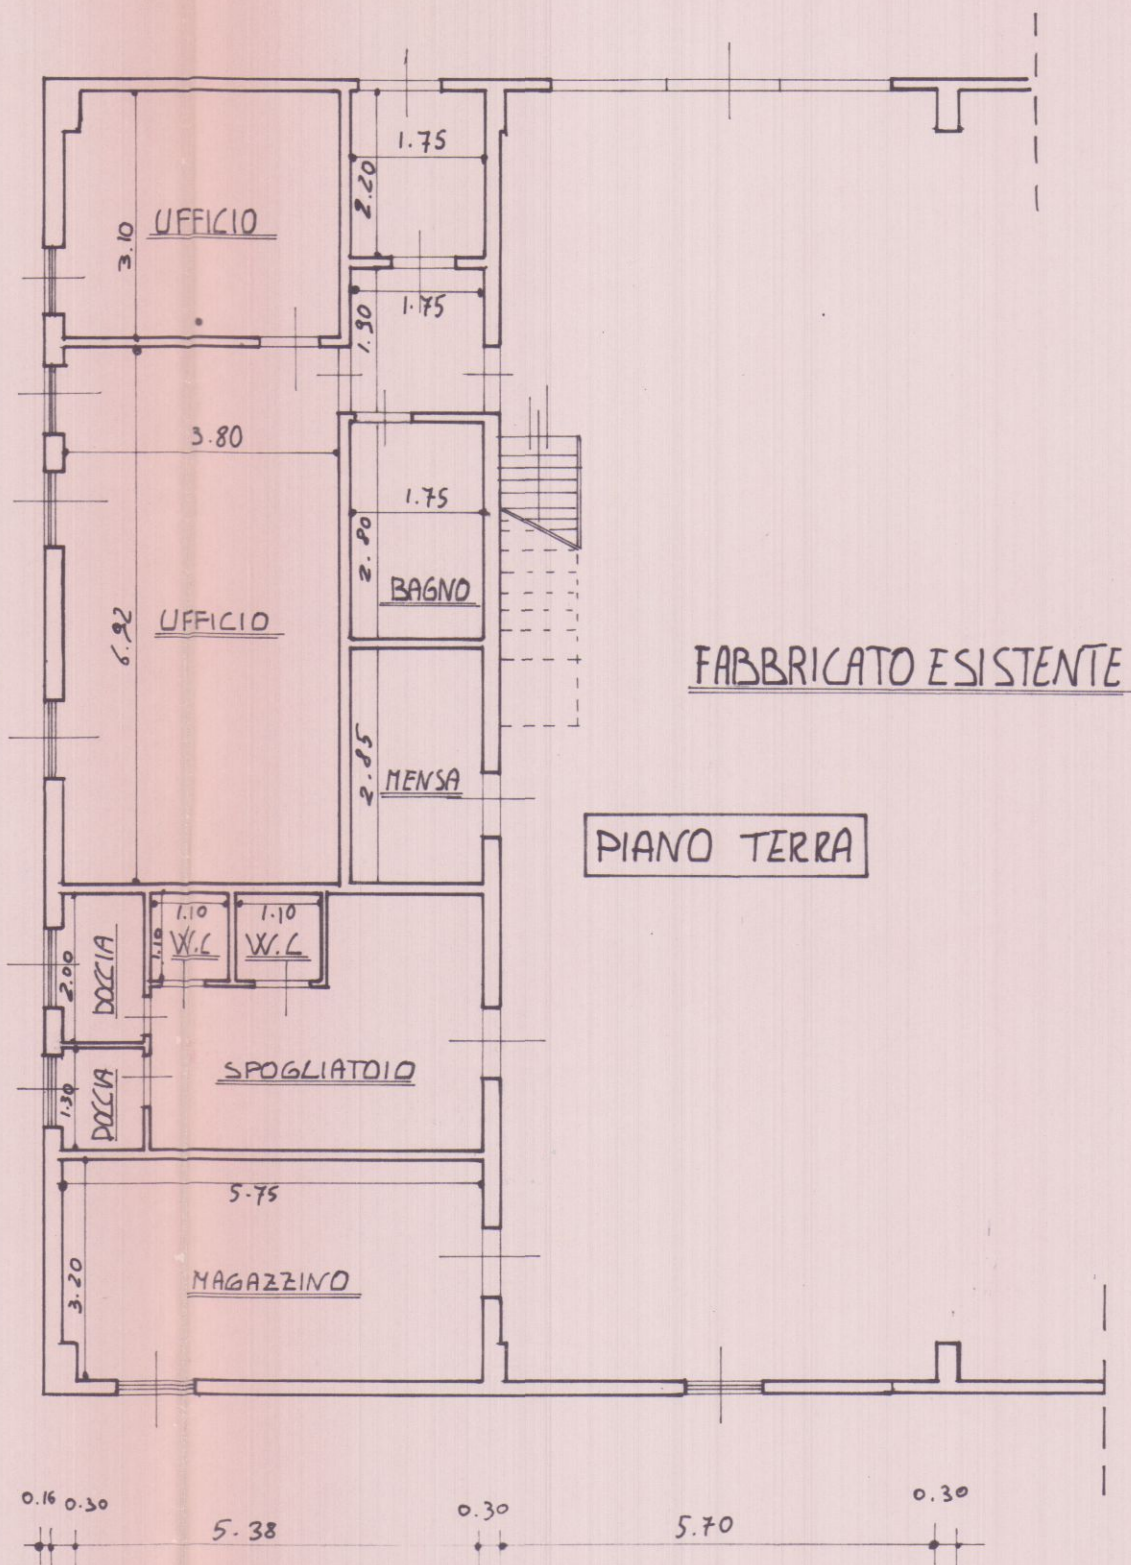

PIANTA STATO ATTUALE SCALA 1:100

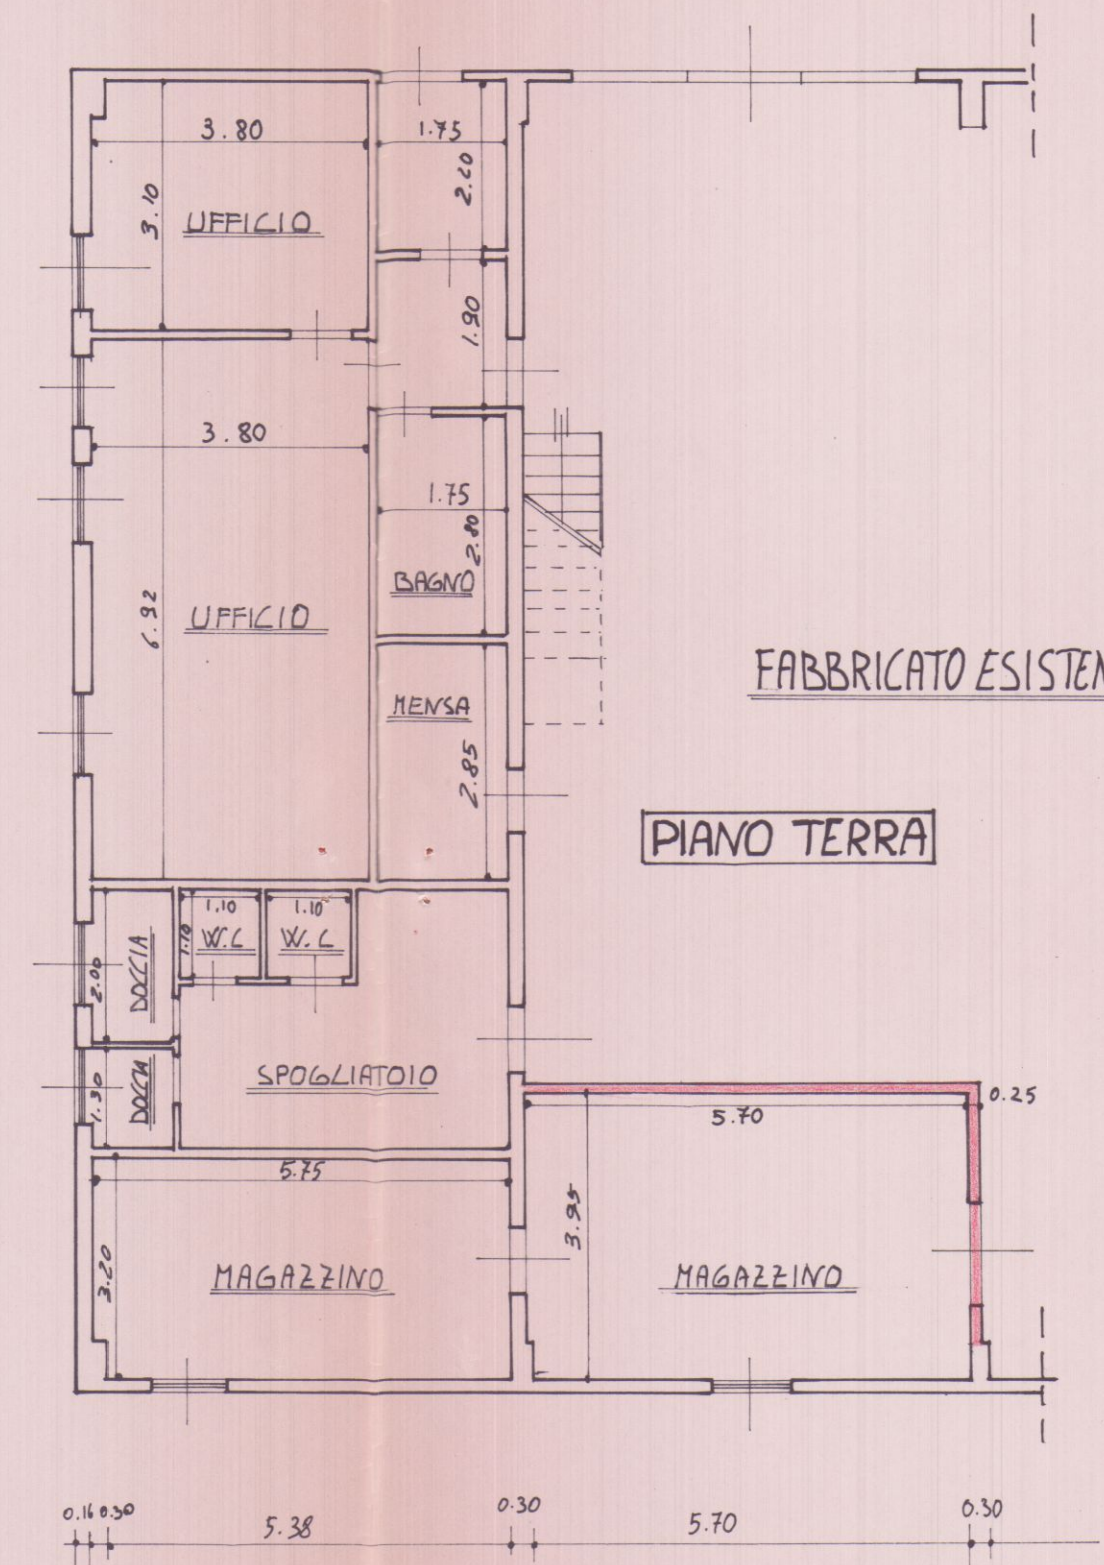

PIANTA STATO DI PROGETTO SCALA 1:100

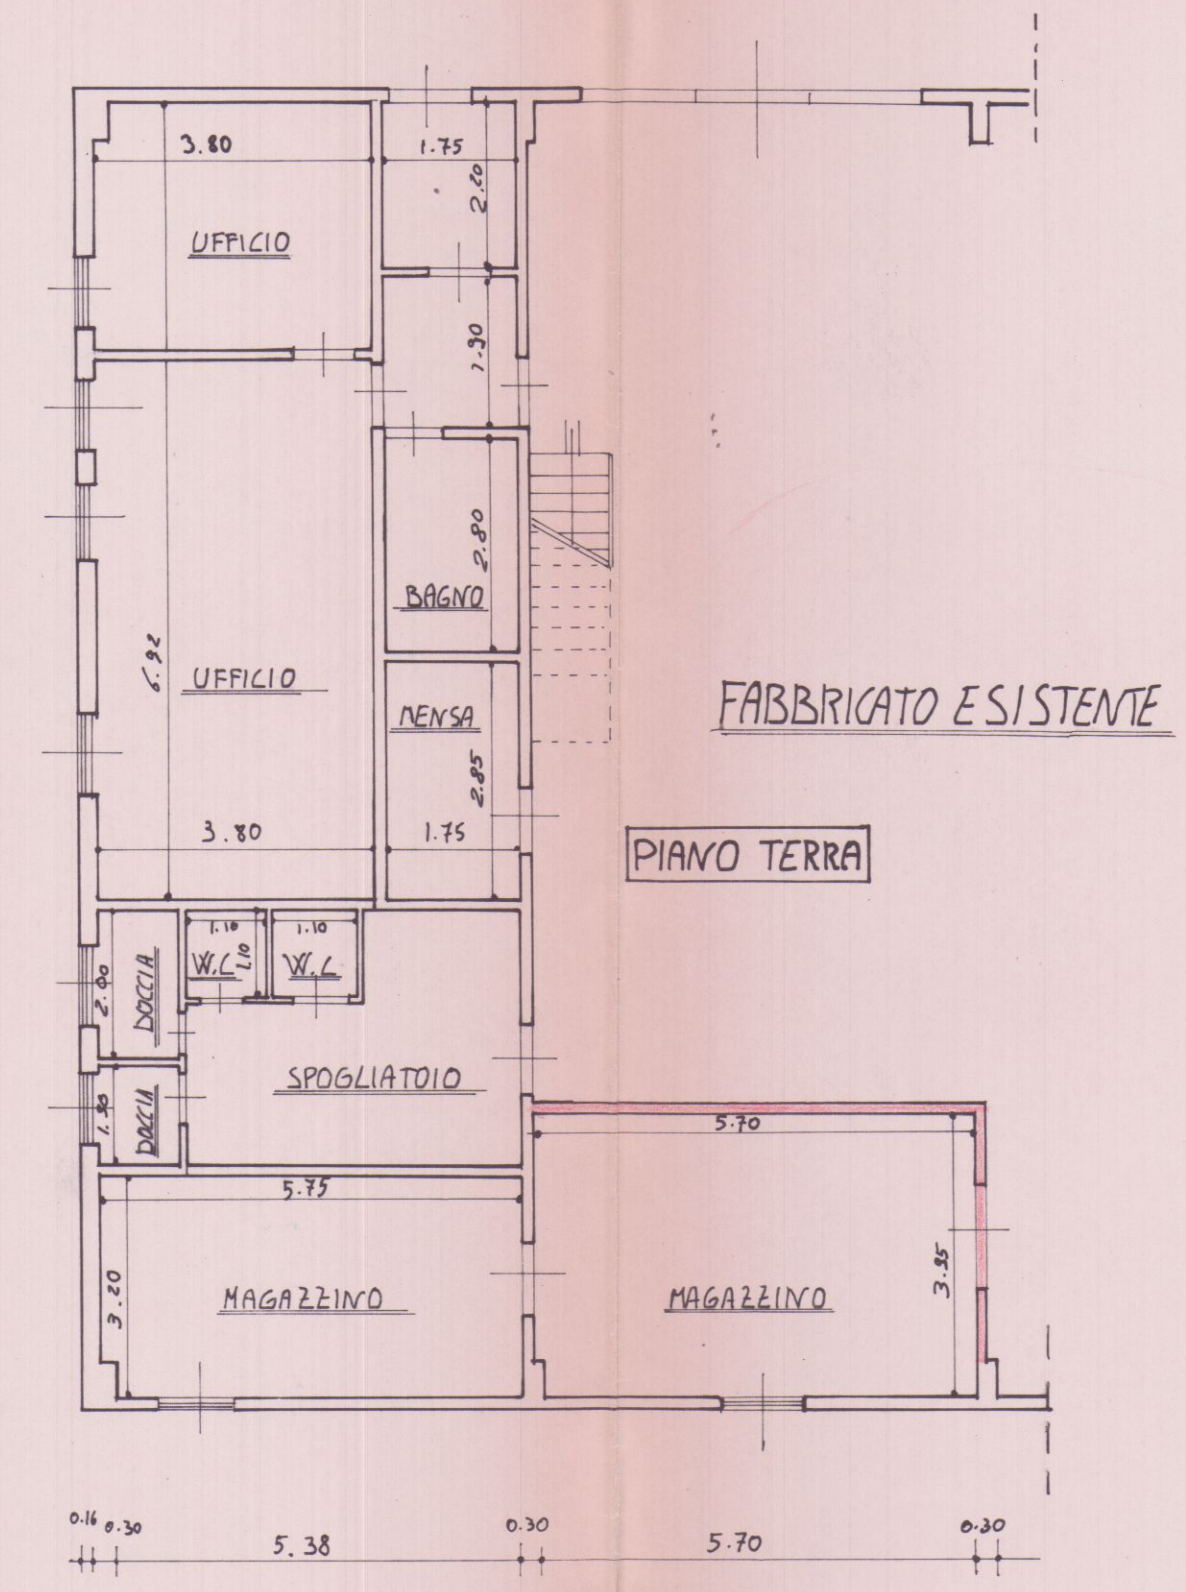

PIANTA STATO SOVRAPPOSTO SCALA 1:100