

DEL BIANCO

CARRARA

GEOM. RICCARDO DEL BIANCO

STATO ATTUALE

TAV. 1

PROGETTO

VARIANTE

DI RISTRUTTURAZIONE CON PARZIALE
DEMOLIZIONE DEL FABBRICATO PREESISTENTE
DELL'IMMOBILE IN CARRARA LOC. BATTILANA
VIA BATTILANA INDIVIDUATO CATASTALMENTE
AL F. 78 MAPPALI 975 - 950
PROPRIETA' :


GRASSI ROBERTO - POLI ANTONIA

RAPPORTO 1 / 100

ELABORATI GRAFICI
PLANIMETRIE
PIANTE

IL TECNICO
GEOM. RICCARDO DEL BIANCO


RISULTANZE DI PROGETTO
DESTINAZIONE DI P.R.G. ZONA RURALE
LOTTO DI TERRENO A DISPOSIZIONE
F. 78 MAPPALI 975 - 950mq. 1.859
FABBRICATO ESISTENTE (ristrutturazione e parziale demolizione)
superficie copertamq. 65,83
volume esistentemc. 167,86
AMPLIAMENTO CONCESSO PARI AL 10% DELLA SUPERFICIE ESISTENTE
LEGGE REGIONALE ZONE AGRICOLE
mq. 65,83 x 10 %mq. 72,40

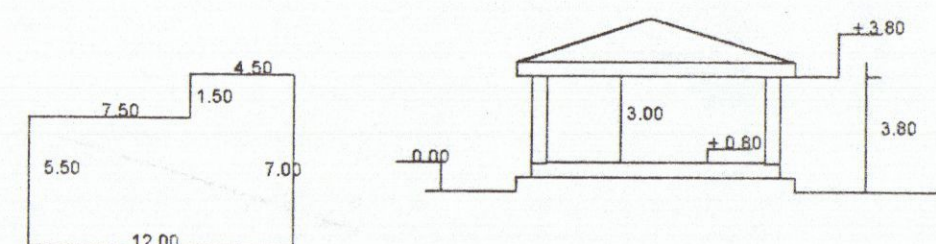


CONCESSIONE EDILIZIA RILASCIATA:
SUPERFICIE COPERTAMQ. 72,20
VOLUME (RISTRUTTI E AMPLIAMENTO)MC. 274,26
SUPERFICIE DESTINATA A PARCHEGGIOMQ. 30,00

VARIANTE:



PIANO SEMINTERRATO - VANO TECNICO CHIUSO

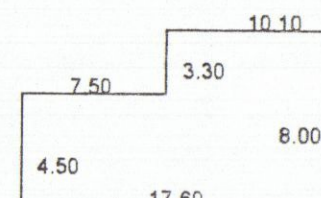

PIANO TERRA RIALZATO

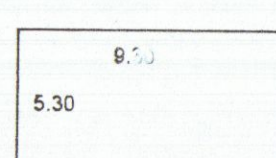

TOTALE SUPERFICIE COPERTA IN VARIANTE MQ. 5,30 * 9,50 = MQ. 51,10
TOTALE VOLUME FUORI TERRA MQ. 51,10 * H=3,80MC. 194,18

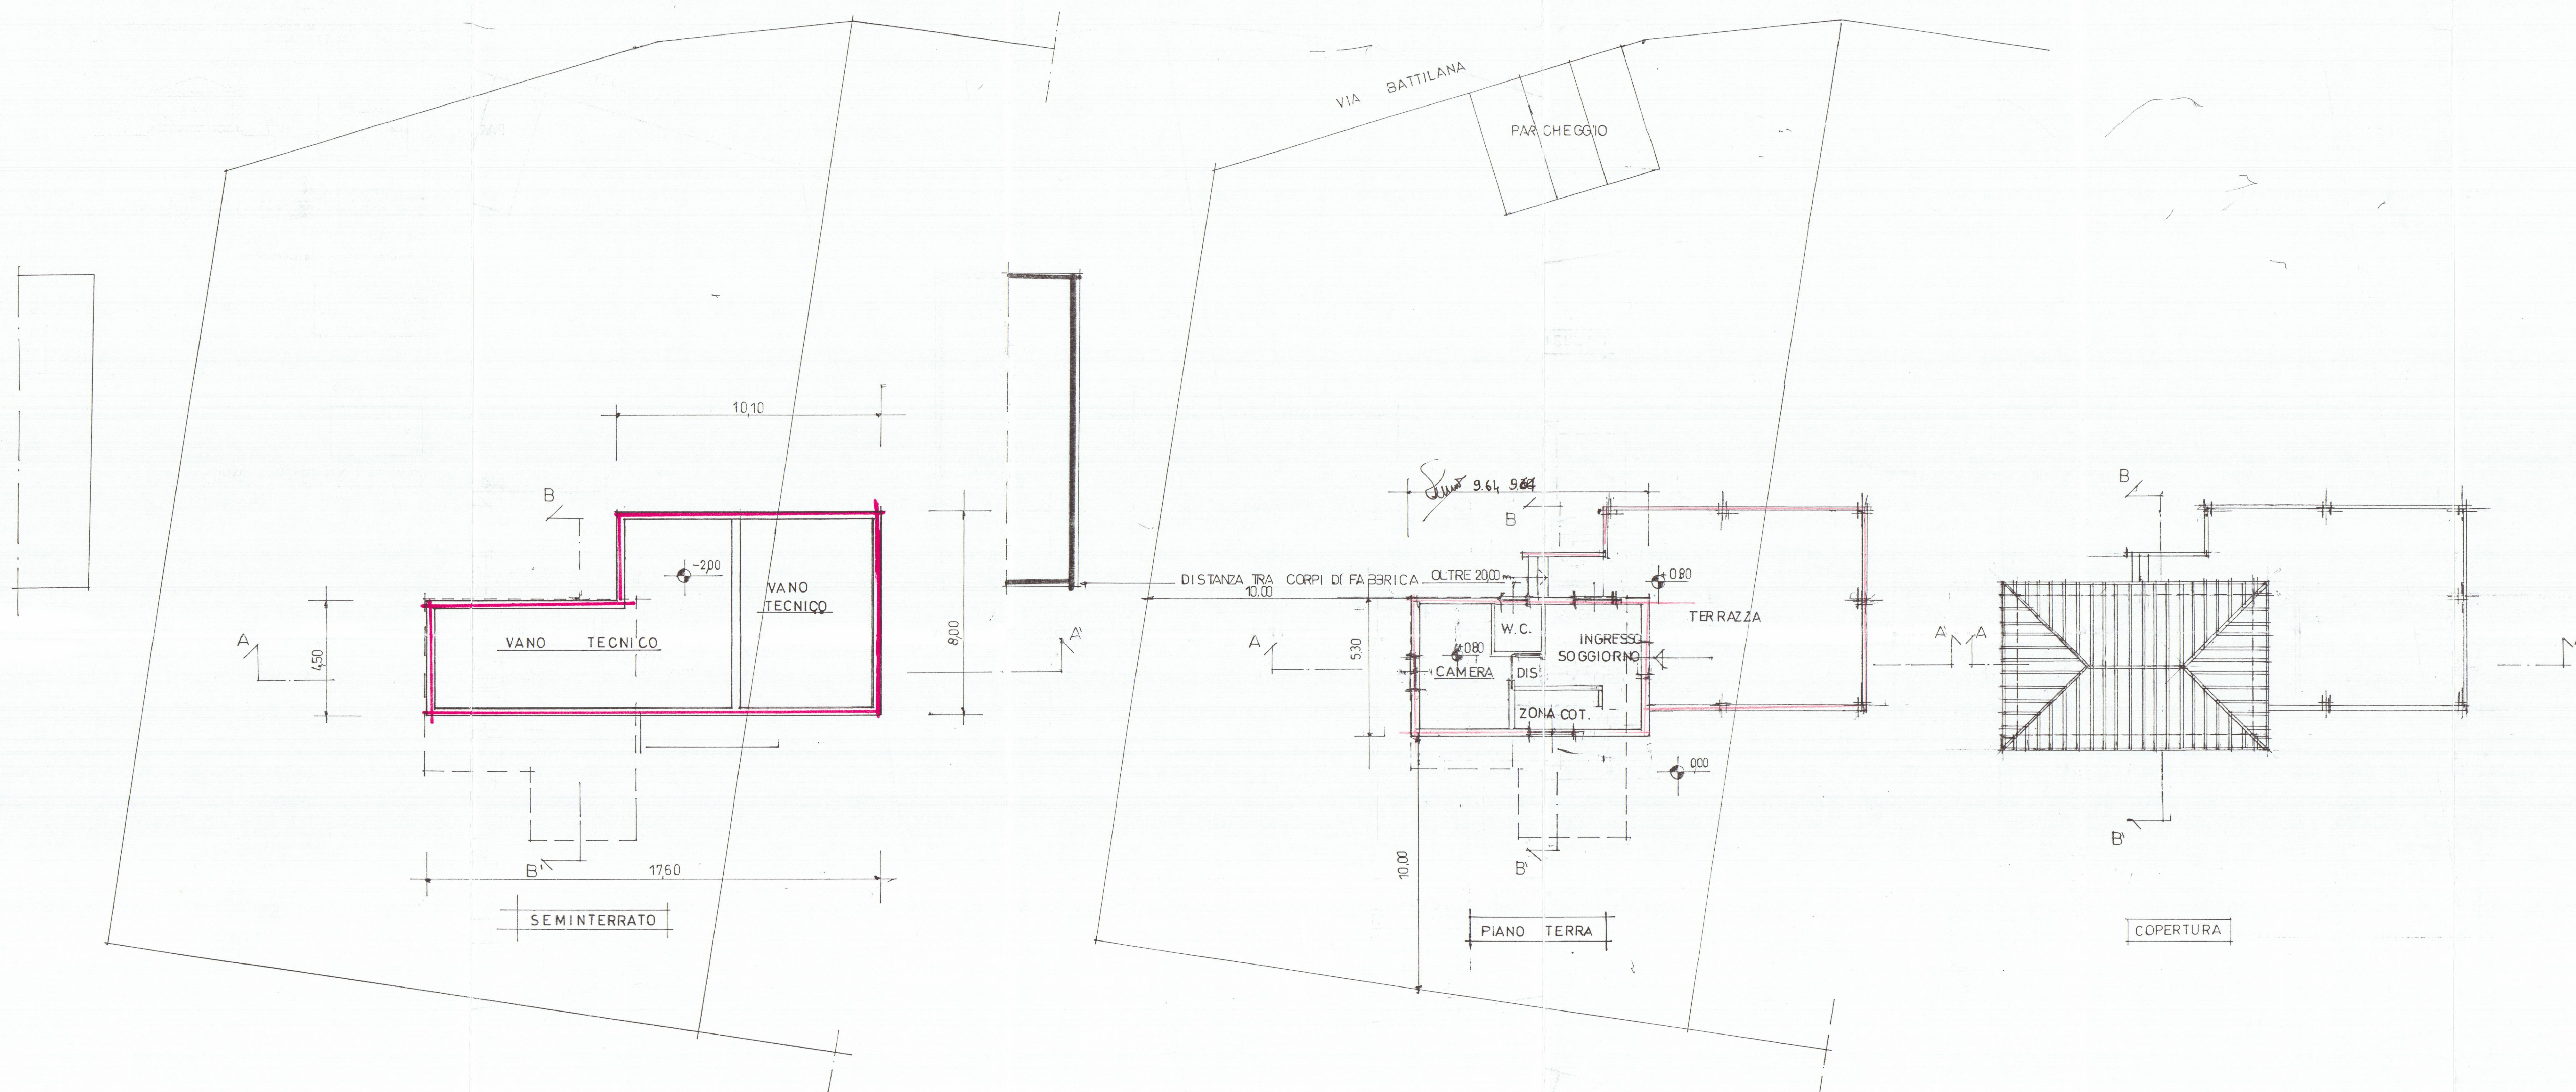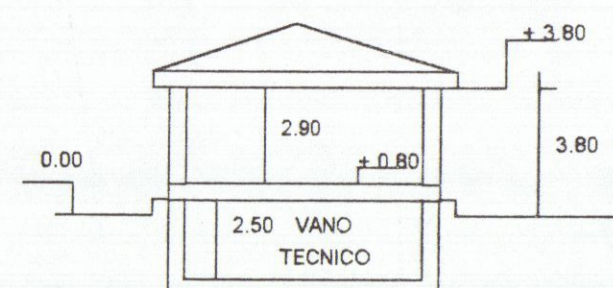

DEL BIANCO

CARRARA

GEOM. RICCARDO DEL BIANCO

STATO ATTUALE

TAV. 1

PROGETTO

VARIANTE

DI RISTRUTTURAZIONE CON PARZIALE
DEMOLIZIONE DEL FABBRICATO PREESISTENTE
DELL'IMMOBILE IN CARRARA LOC. BATTILANA
VIA BATTILANA INDIVIDUATO CATASTALMENTE
AL F. 78 MAPPALI 975 - 950
PROPRIETA':

GRASSI ROBERTO - POLI ANTONIA

RAPPORTO 1 / 100

ELABORATI GRAFICI
PLANIMETRIE
PIANTE

IL TECNICO
GEOM. RICCARDO DEL BIANCO

RISULTANZE DI PROGETTO

DESTINAZIONE DI P.R.G. ZONA RURALE

LOTTO DI TERRENO A DISPOSIZIONE

F. 78 MAPPALI 975 - 950mq. 1.859

FABBRICATO ESISTENTE (ristrutturazione e parziale demolizione)

superficie copertamq. 65,83

volume esistentemc. 167,86

AMPLIAMENTO CONCESSO PARI AL 10% DELLA SUPERFICIE ESISTENTE
LEGGE REGIONALE ZONE AGRICOLE.

mq. 65,83 x 10%mq. 72,40

CONCESSIONE EDILIZIA RILASCIATA:


SUPERFICIE COPERTAMQ. 72,20

VOLUME (ISTITUT. E AMPLIAMENTO)MC. 274,36


SUPERFICIE DESTINATA A PARCHEGGIOMQ. 39,00

VARIANTE:

PIANO SEMINTERRATO - VANO TECNICO CHIUSO

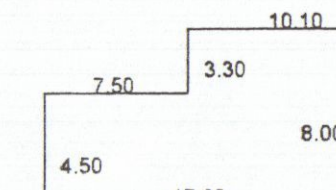


PIANO TERRA RIALZATO

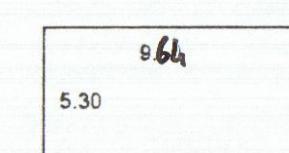

TOTALE SUPERFICIE COPERTA IN VARIANTE MQ. 5,30 x 9,64 = MQ. 51,10

TOTALE VOLUME FUORI TERRA MQ. 51,10 x H=3,80MC. 194,18

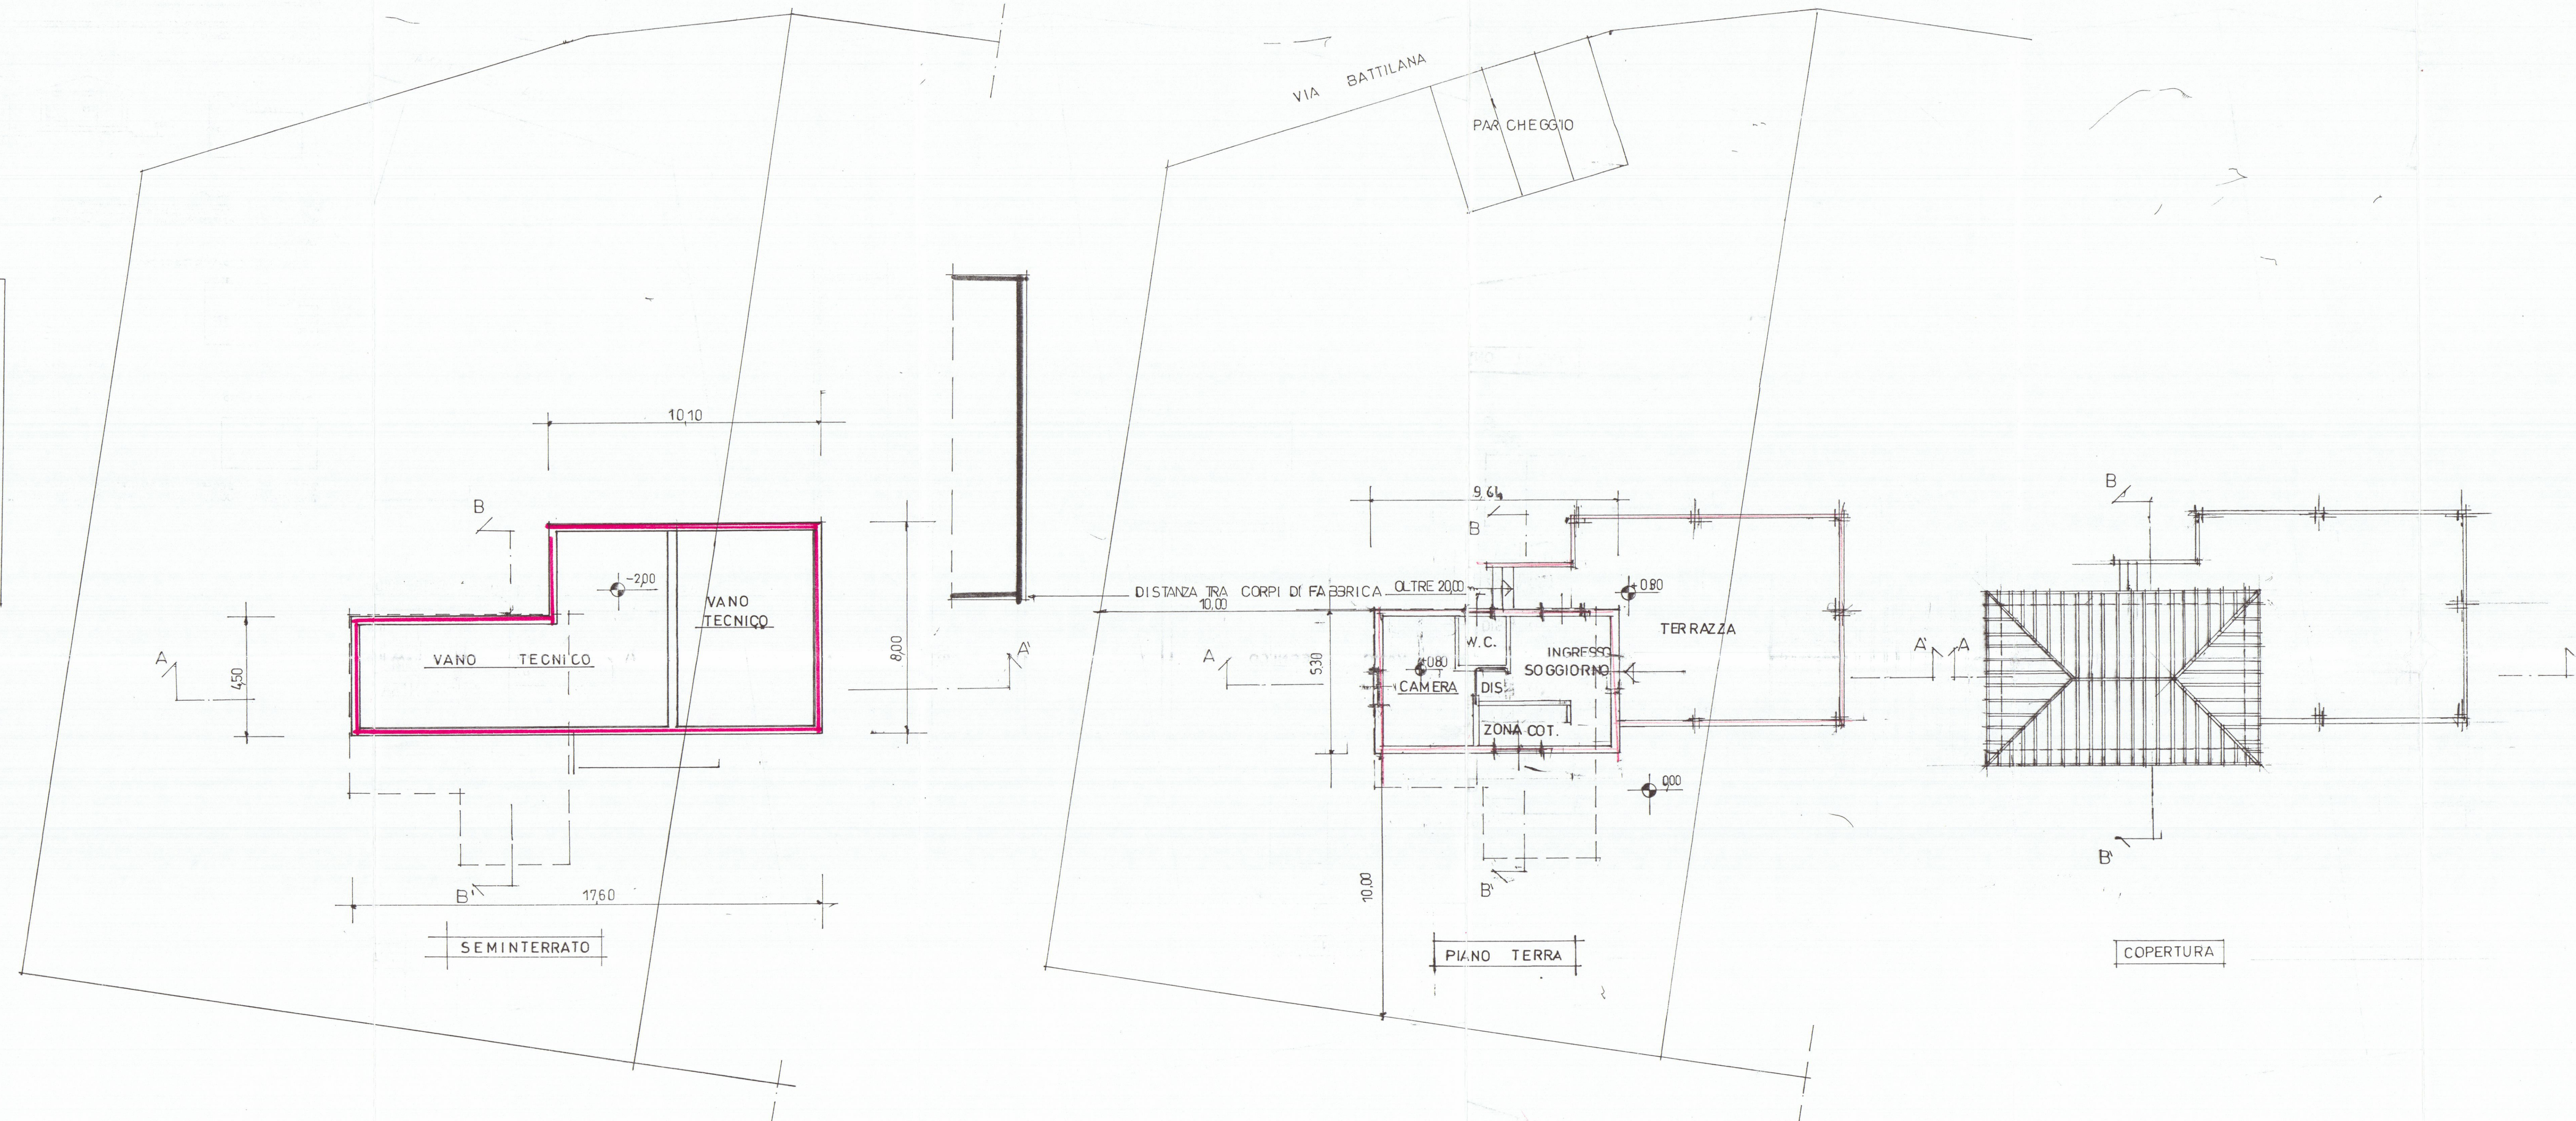

DEL BIANCO

CARRARA

GEOM. RICCARDO DEL BIANCO

TAV. 2

PROGETTO


DI VARIANTE, DI RISTRUTTURAZIONE CON
PARZIALE DEMOLIZIONE DEL FABBRICATO
PREESISTENTE DELL'IMMOBILE IN CARRARA
LOCALITA' BATTILANA VIA BATTILANA
INDIVIDUATO CATASTALMENTE AL F. 78
MAPP. 975 - 950
PROPRIETA':
GRASSI ROBERTO - POLI ANTONIA

RAPPORTO 1 / 100


ELABORATI GRAFICI:
PROSPETTI
SEZIONI




IL TECNICO
GEOM. RICCARDO DEL BIANCO

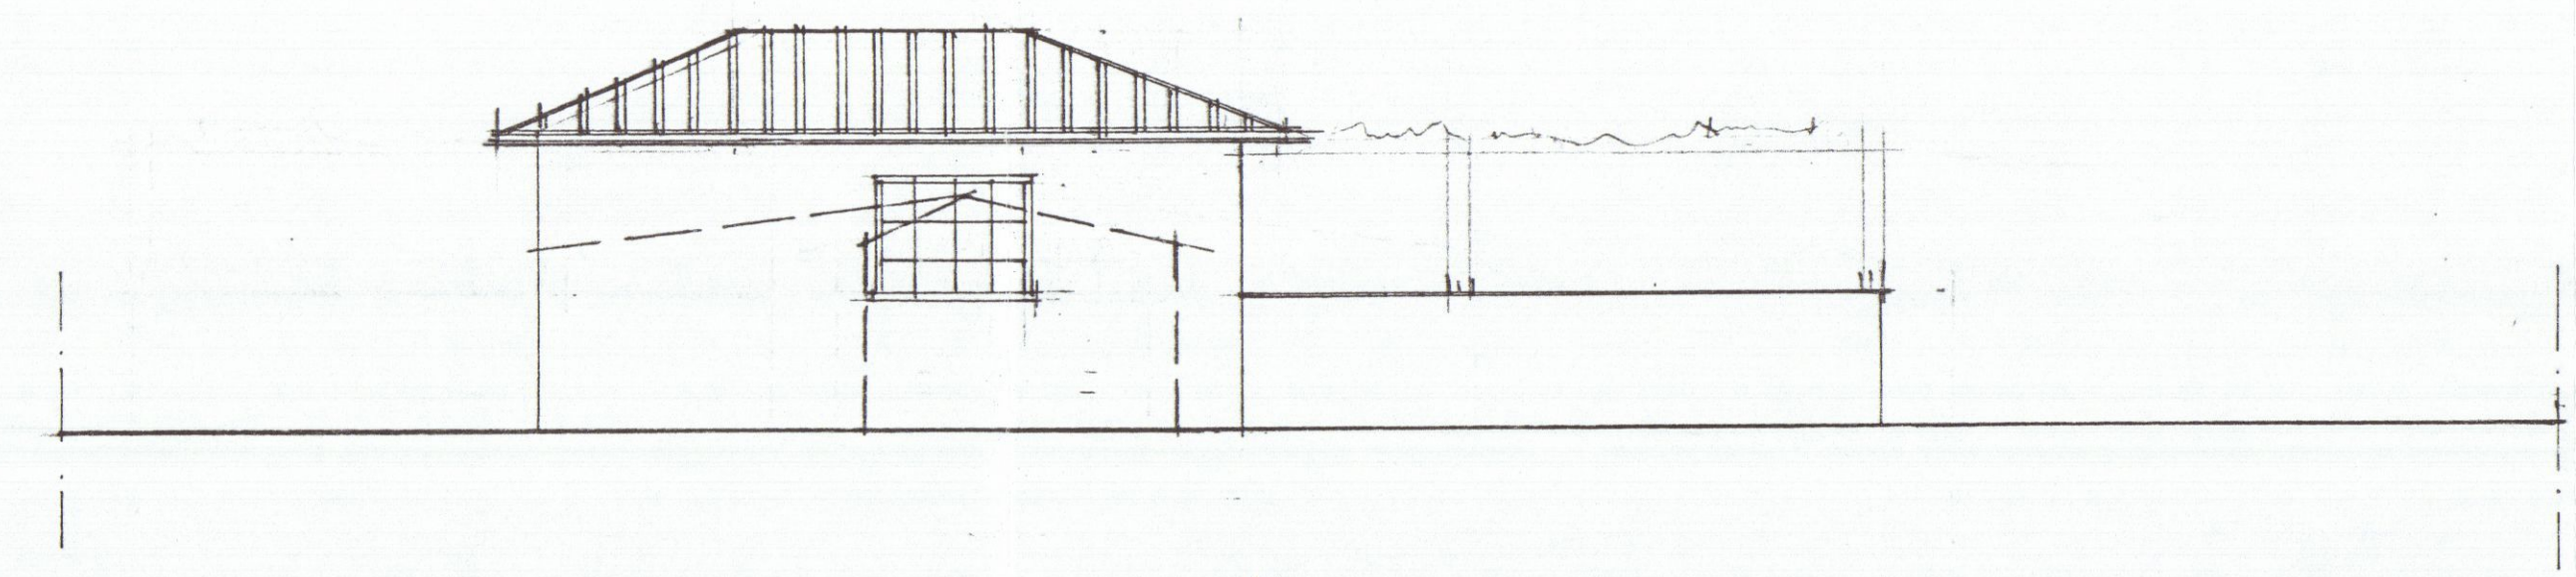


PROSPETTO SUD

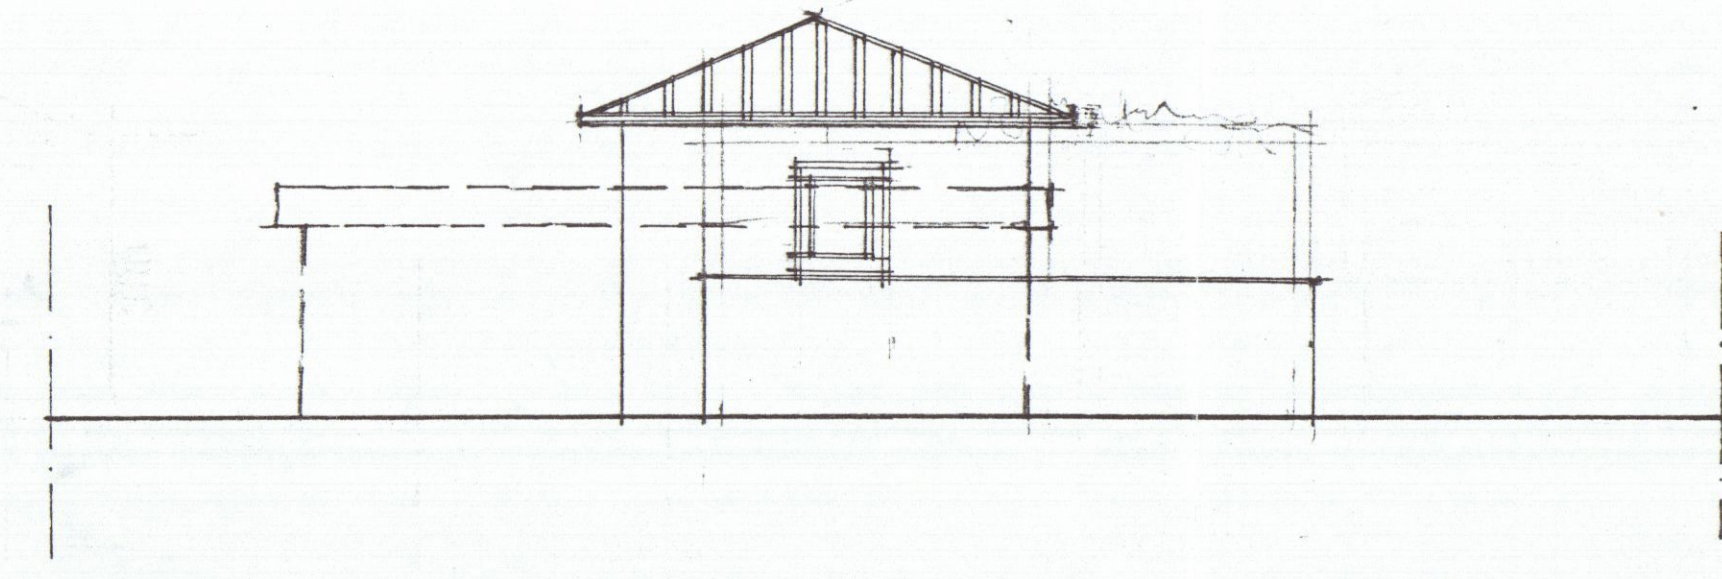


PROSPETTO EST

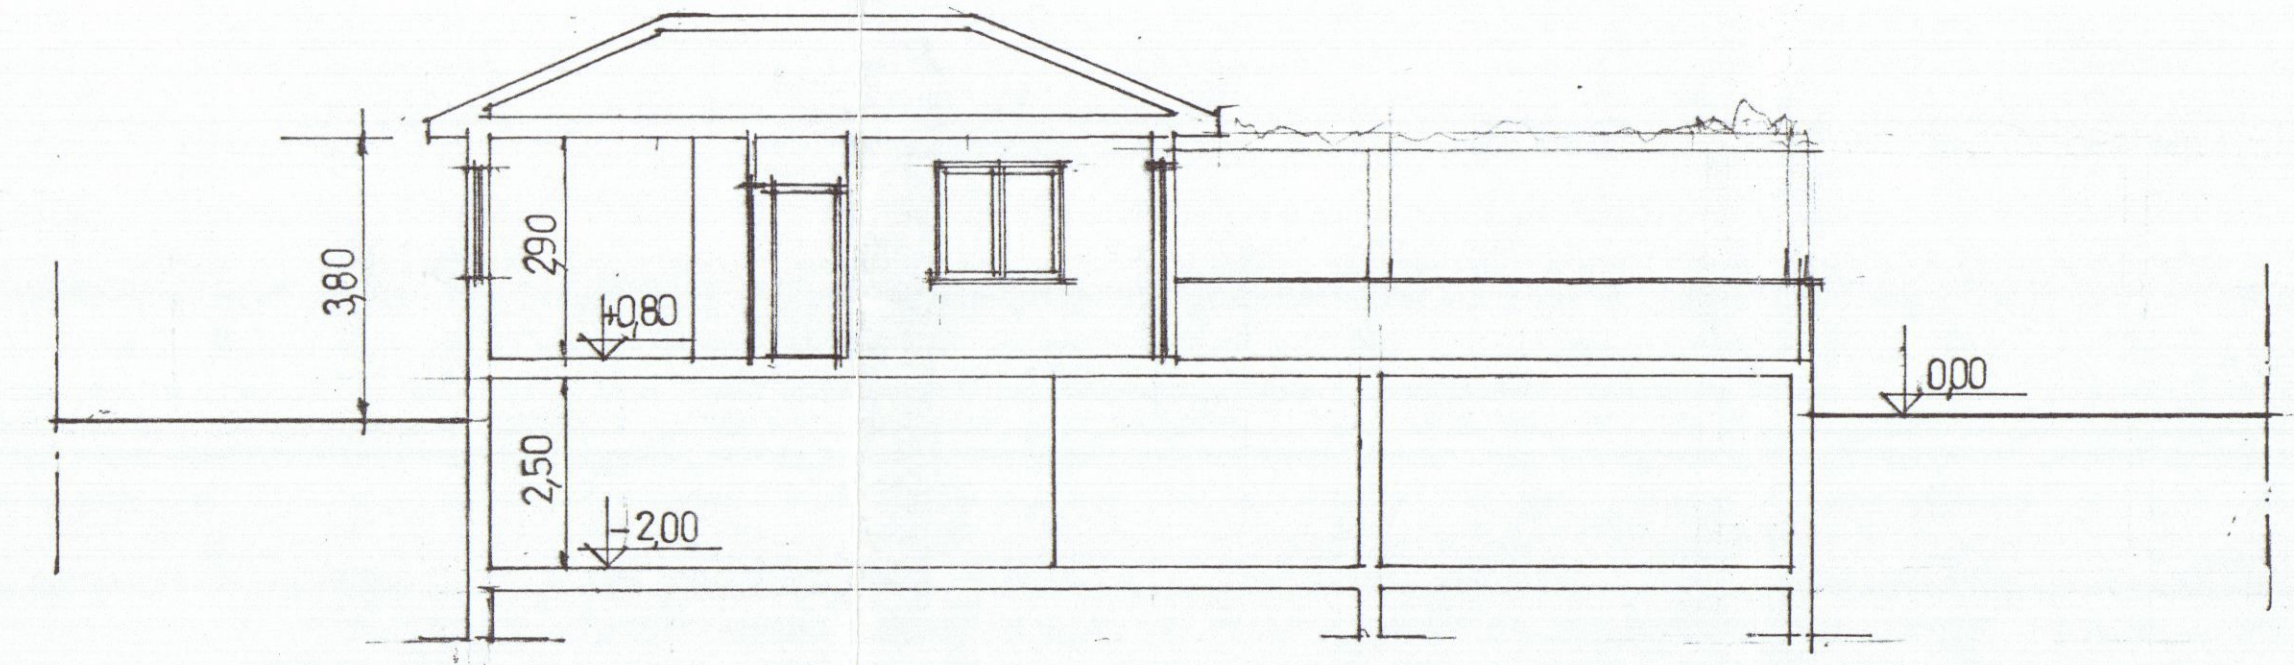


SEZIONE A A'

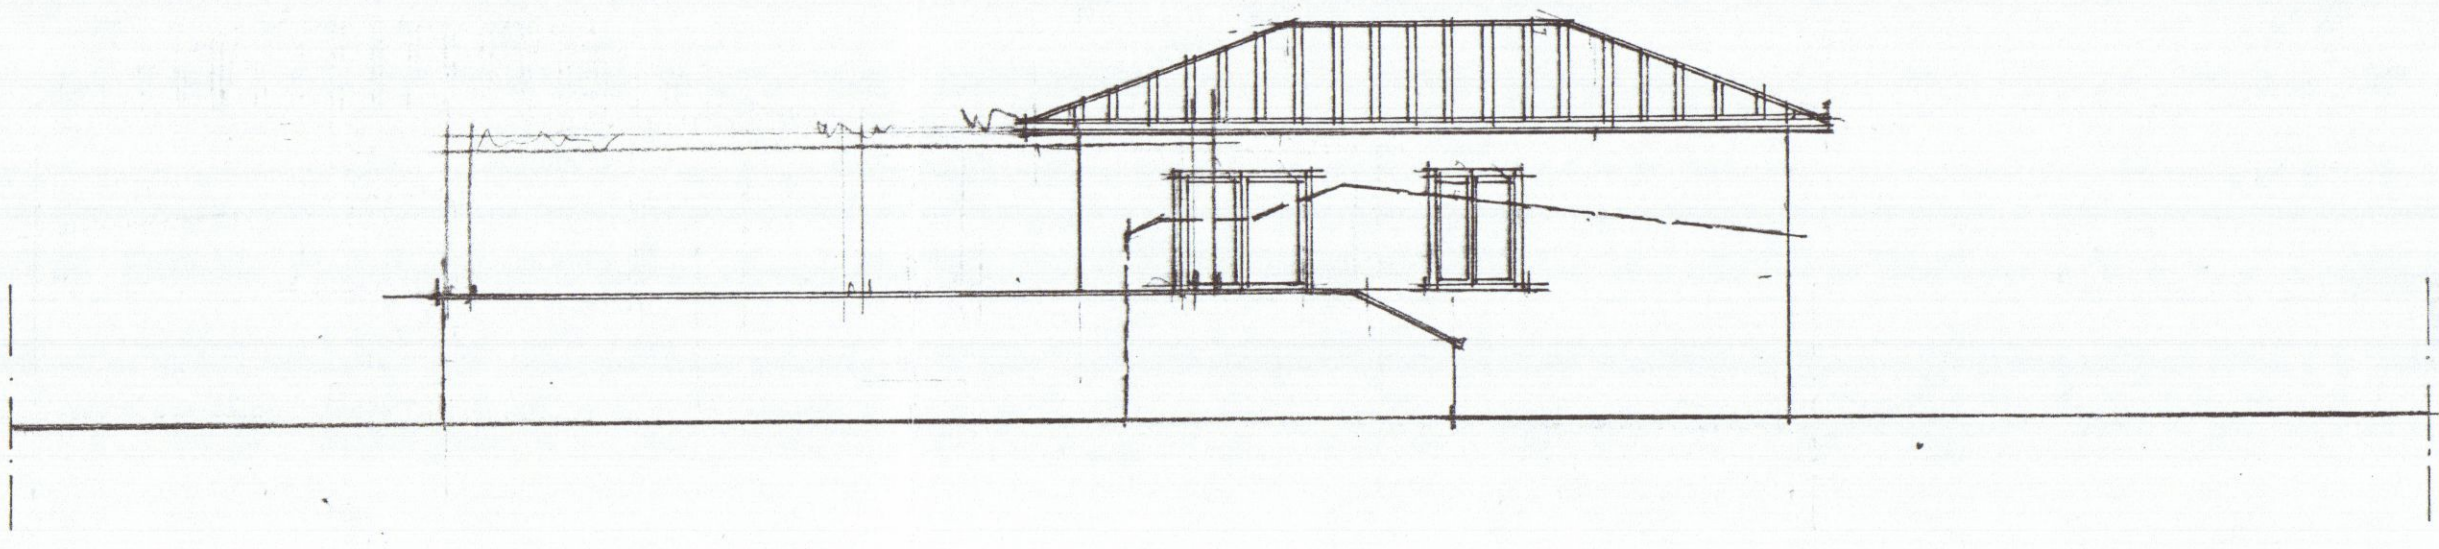

PROSPETTO NORD

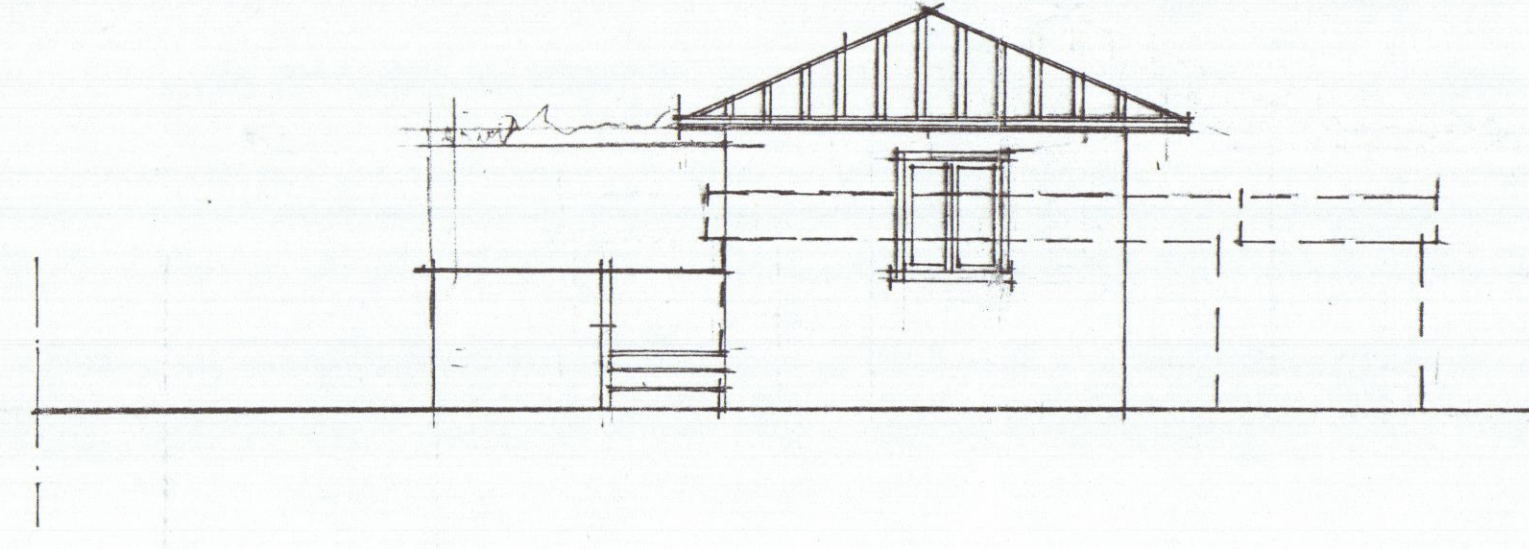

PROSPETTO OVEST

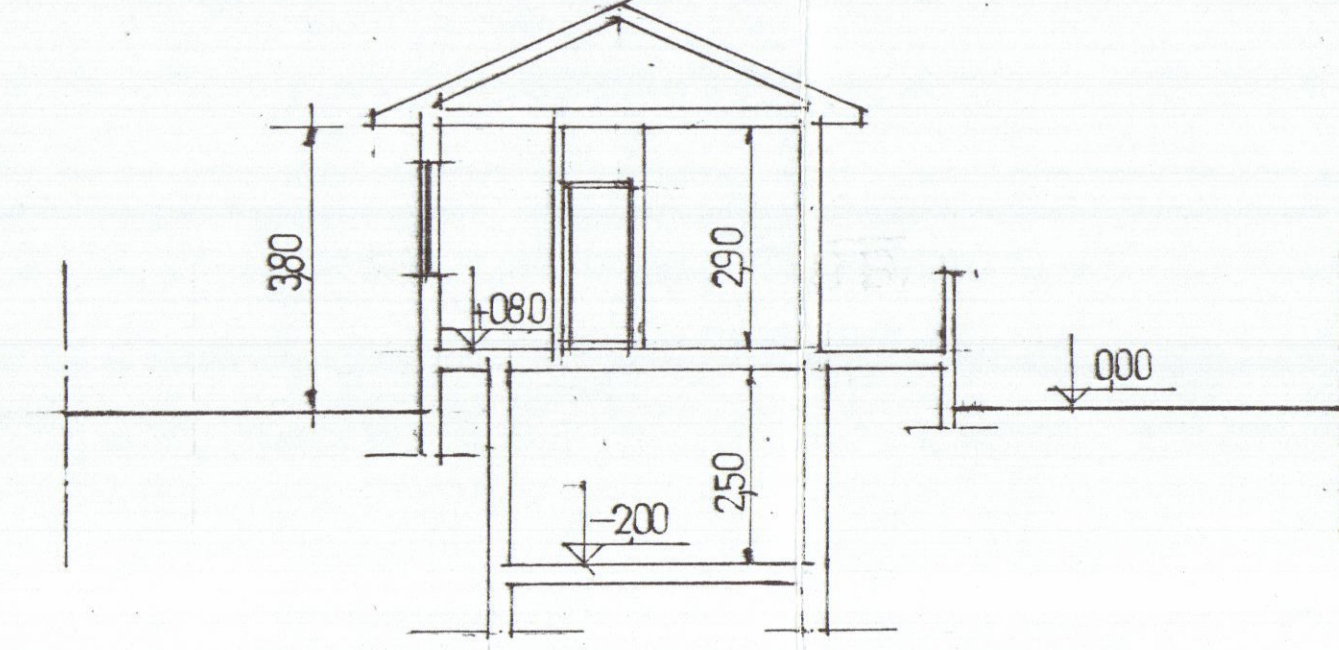

SEZIONE B B'

14.5.86

STUDIO TECNICO
DEL BIANCO

CARRARA

GEOM. RICCARDO DEL BIANCO


TAV. 2

PROGETTO
DI VARIANTE, DI RISTRUTTURAZIONE CON
PARZIALE DEMOLIZIONE DEL FABBRICATO
PREESISTENTE DELL'IMMOBILE IN CARRARA
LOCALITA' BATTILANA VIA BATTILANA
INDIVIDUATO CATASTALMENTE AL F. 78
MAPP. 975 - 950
PROPRIETA':
GRASSI ROBERTO - POLI ANTONIA


RAPPORTO 1 / 100

ELABORATI GRAFICI:
PROSPETTI
SEZIONI


IL TECNICO
GEOM. RICCARDO DEL BIANCO

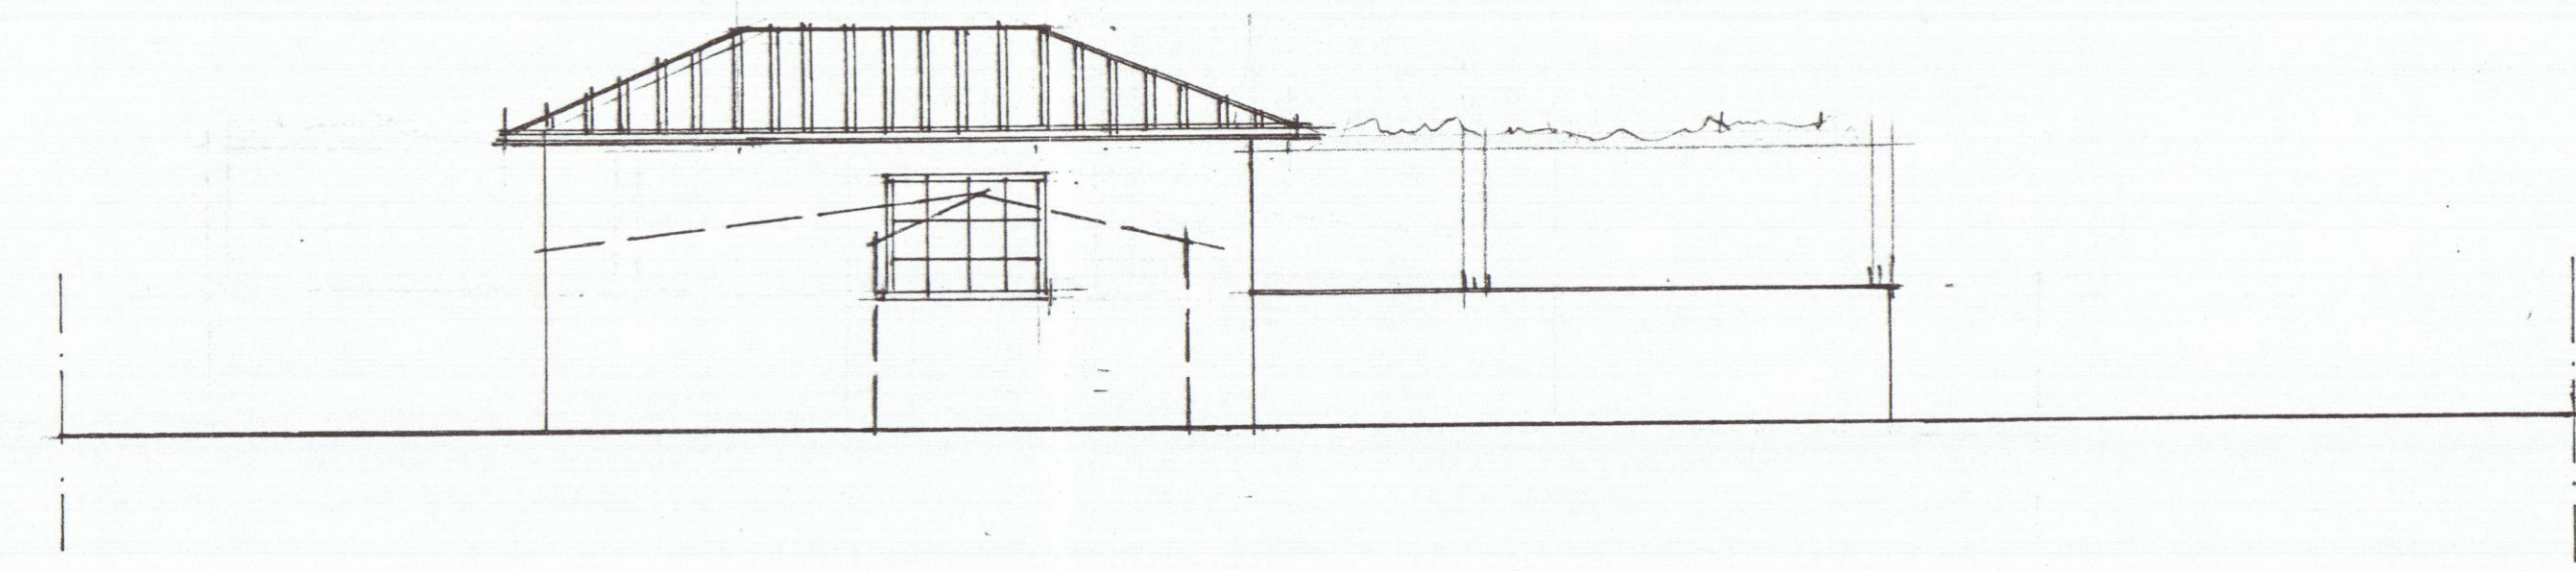


PROSPETTO SUD

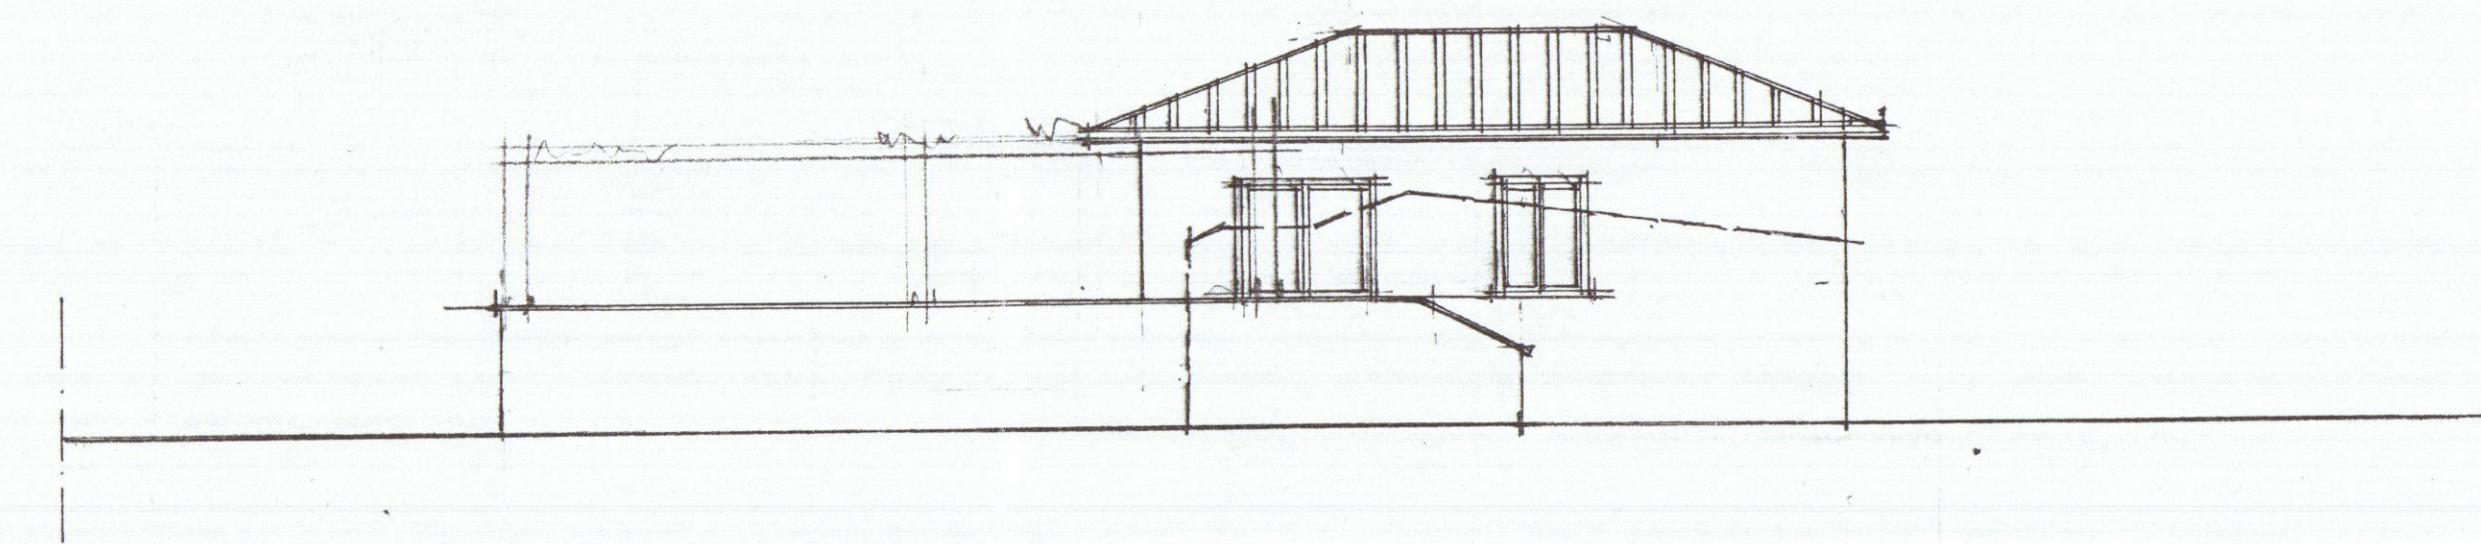


PROSPETTO NORD

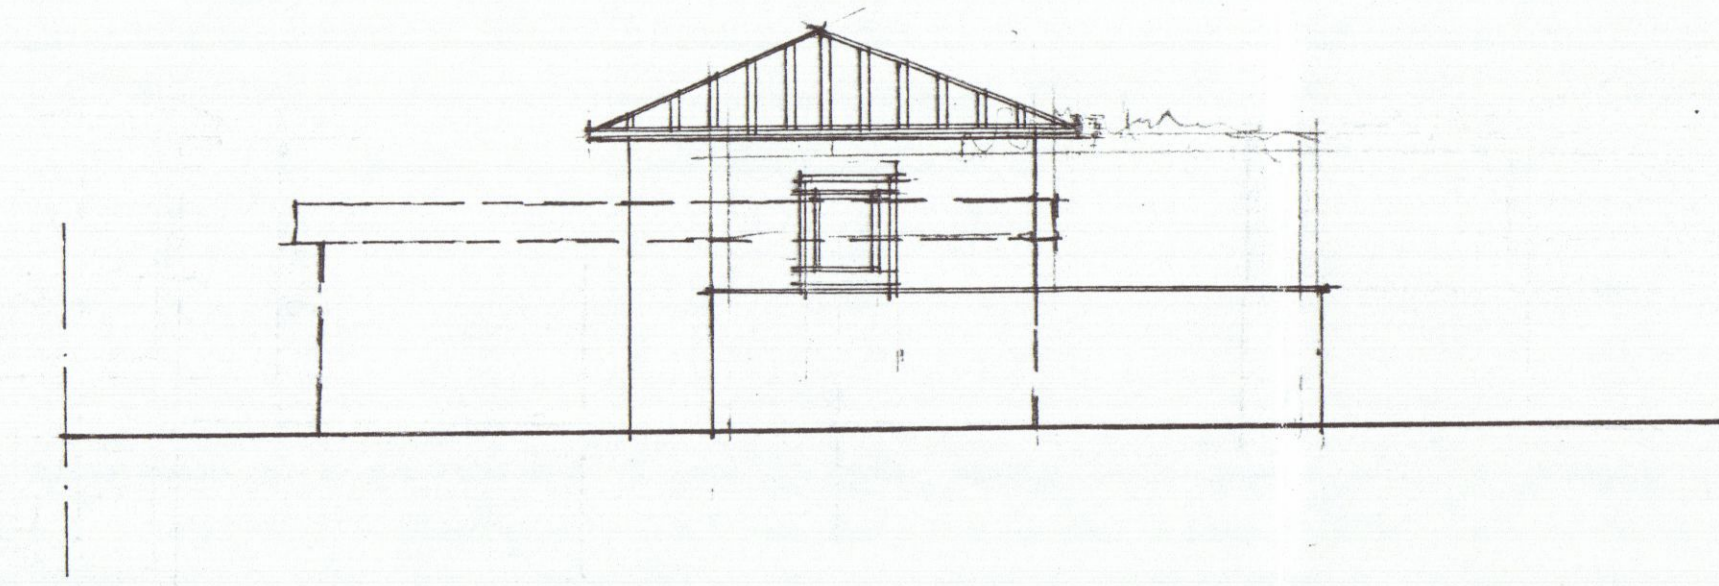


PROSPETTO EST

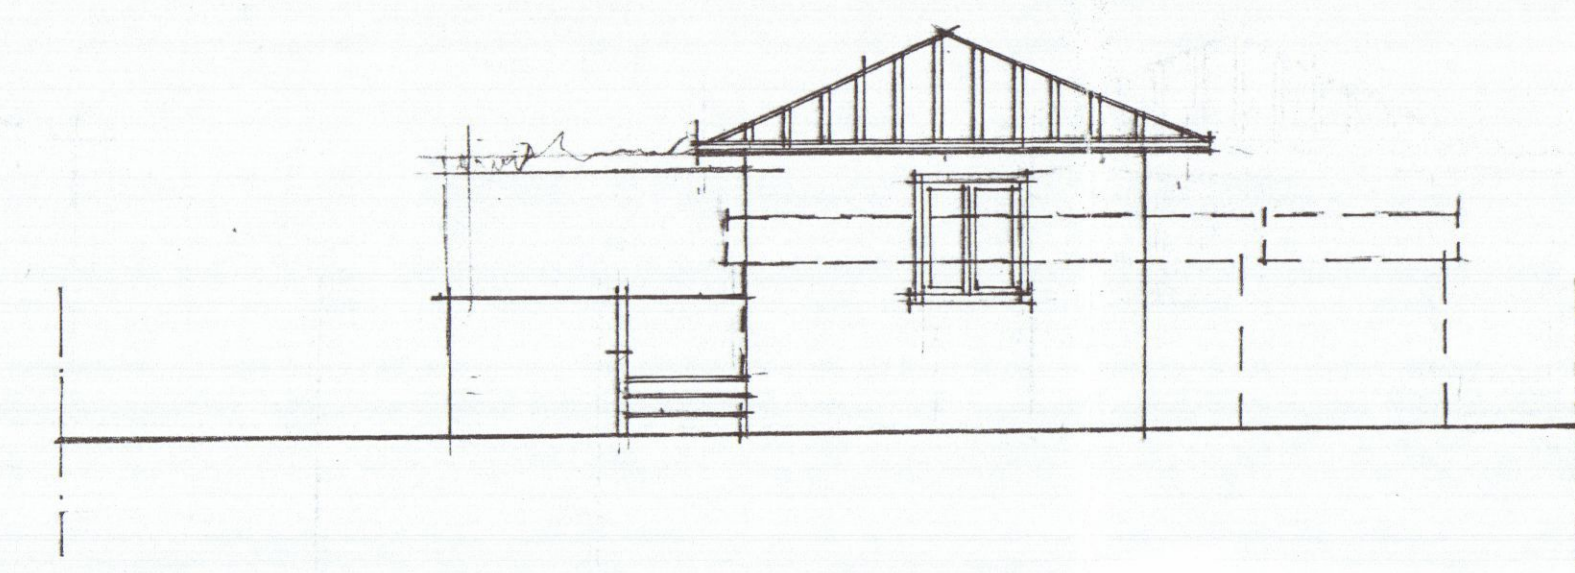

PROSPETTO OVEST

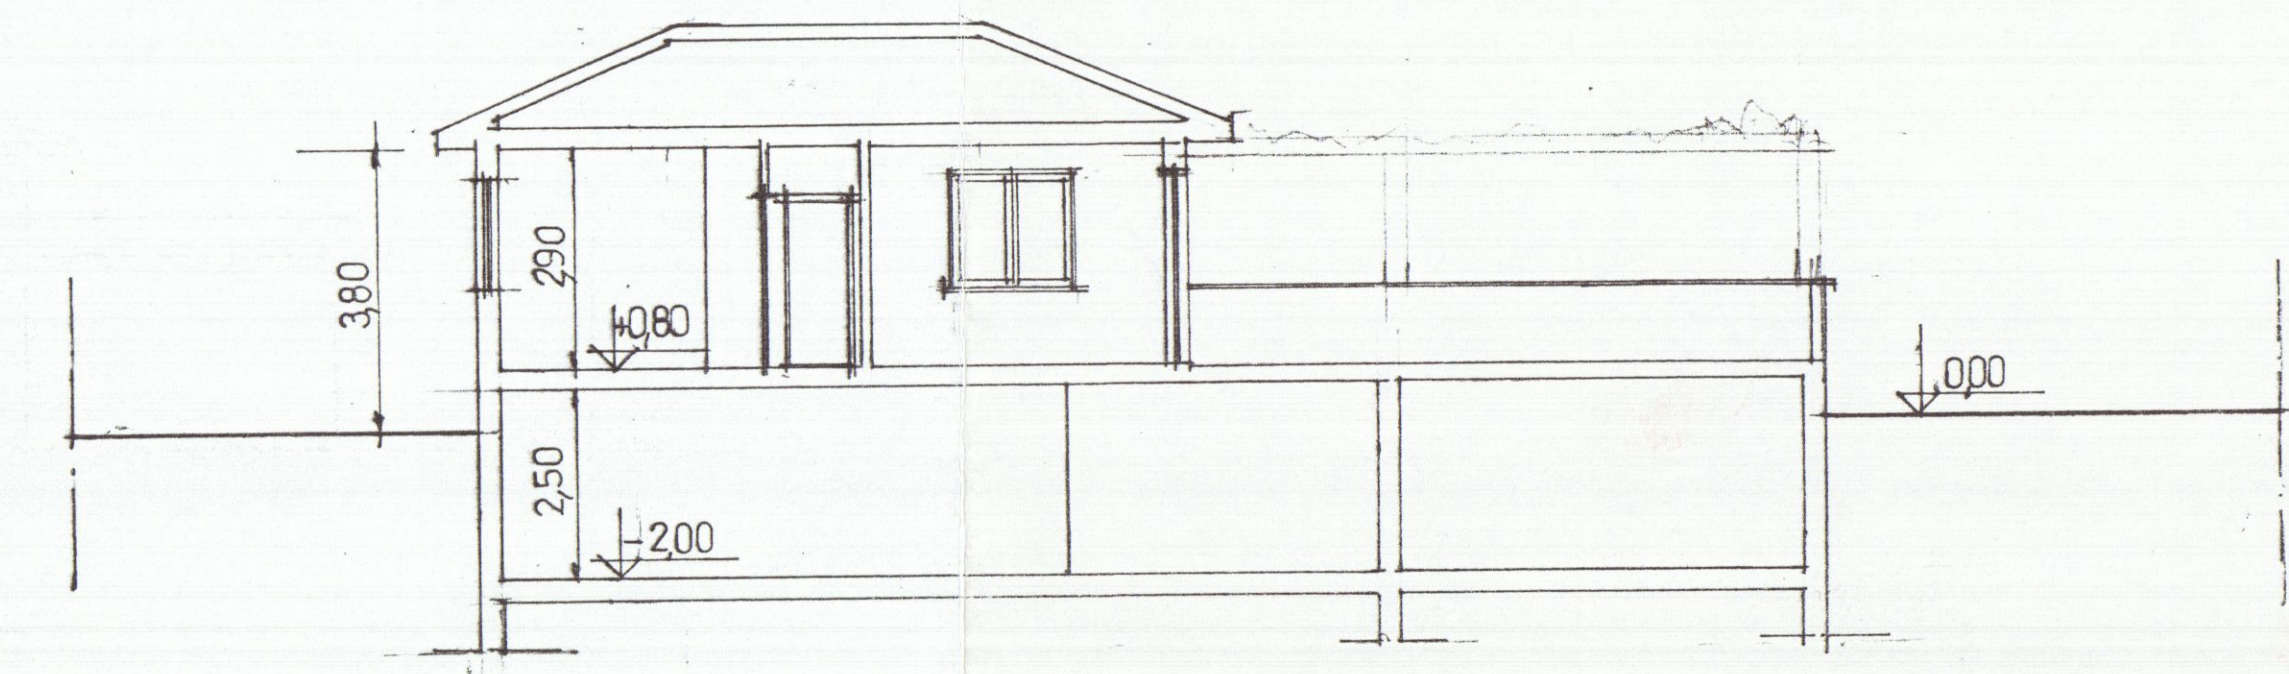

SEZIONE A-A

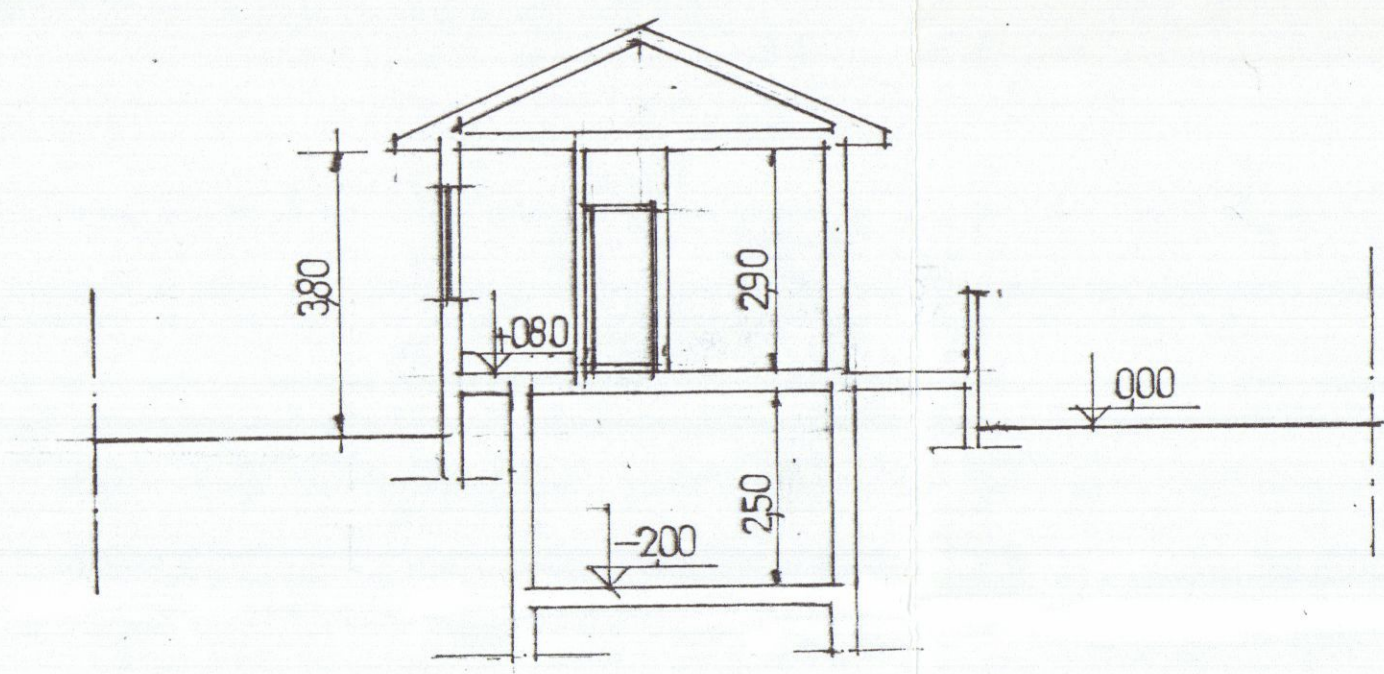

SEZIONE B-B

STUDIO TECNICO

DEL BIANCO

CARRARA

GEOM. RICCARDO DEL BIANCO

TAV. 1

PROGETTO

DI VARIANTE, DI RISTRUTTURAZIONE CON PARZIALE DEMOLIZIONE DEL FABBRICATO PREESISTENTE DELL'IMMOBILE IN CARRARA LOCALITA' BATILANA VIA BATILANA INDIVIDUATO CATASTALMENTE AL F. 78 MAPP. 975 - 950 PROPRIETA' GRASSI ROBERTO - POLI ANTONIA

RAPPORTO 1 / 100

ELABORATI GRAFICI: PLANIMETRIE PIANTE

PROGETTO

DI VARIANTE, DI RISTRUTTURAZIONE CON PARZIALE DEMOLIZIONE DEL FABBRICATO PREESISTENTE DELL'IMMOBILE IN CARRARA LOCALITA' BATILANA VIA BATILANA INDIVIDUATO CATASTALMENTE AL F. 78 MAPP. 975 - 950 PROPRIETA' GRASSI ROBERTO - POLI ANTONIA

STUDIO TECNICO S.p.A. - VIA S. MARIA 10 - 55019 CARRARA (PT) - TEL. 059/271111

PROGETTO

DI VARIANTE, DI RISTRUTTURAZIONE CON PARZIALE DEMOLIZIONE DEL FABBRICATO PREESISTENTE DELL'IMMOBILE IN CARRARA LOCALITA' BATILANA VIA BATILANA INDIVIDUATO CATASTALMENTE AL F. 78 MAPP. 975 - 950 PROPRIETA' GRASSI ROBERTO - POLI ANTONIA

RAPPORTO 1 / 100

ELABORATI GRAFICI: PLANIMETRIE PIANTE

RISULTANZE PROGETTO DI VARIANTE	
DESTINAZIONE DI P.R.G. ZONA RURALE	
LOTTO DI TERRENO A DISPOSIZIONE F. 78 MAPPALI 975-950 mq. 1.859	
FABBRICATO ESISTENTE (ristrutturazione e parziale demolizione)	
superficie coperta	mq. 6583
volume esistente	mc. 167,86
AMPLIAMENTO CONCESSO PARI AL 10% DELLA SUPERFICIE ESISTENTE LEGGE REGIONALE ZONE AGRICOLE	
mq. 6583 x 10 %	mq. 72,40
PROGETTO	
SUPERFICIE COPERTA	mq. 7215
VOLUME (RISTITTI E AMPLIAMENTI)	MC. 27117
VOLUME INTERSATO	MC. 14430
SUPERFICIE DESTINATA A PARCHEGGIO	mq. 30,00
RAPPORTO DI ILLUMINAZIONE	
LOCALE ZONA COTTURA	MQ. 6,77 / 8 = 0,84 SUP. FINESTRATA MQ. 1,40 - 1/8
LOCALE SAGGIORNO	MQ. 15,89 / 8 = 1,98 SUP. FINESTRATA MQ. 3,84 - 1/8
LOCALE BAGNO	MQ. 5,95 / 8 = 0,74 SUP. FINESTRATA MQ. 1,40 - 1/8
LOCALE CAMERA	MQ. 15,00 / 8 = 1,87 SUP. FINESTRATA MQ. 2,50 - 1/8
LOCALE CAMERETTA	MQ. 9,60 / 8 = 1,20 SUP. FINESTRATA MQ. 2,50 - 1/8

PLANIMETRIA CATASTALE
SCALA 1:2000

PLANIMETRIA SCALA 1:500

SEMINTERRATO

PIANO TERRA

COPERTURA

DEL BIANCO

CARRARA

GEOM. RICCARDO DEL BIANCO

TAV. 2


PROGETTO

DI VARIANTE, DI RISTRUTTURAZIONE CON
PARZIALE DEMOLIZIONE DEL FABBRICATO
PREESISTENTE DELL'IMMOBILE IN CARRARA
LOCALITA' BATTILANA VIA BATTILANA
INDIVIDUATO CATASTALMENTE AL F. 78
MAPP. 975 - 950
PROPRIETA':
GRASSI ROBERTO - POLI ANTONIA


RAPPORTO 1 / 100

ELABORATI GRAFICI:
PROSPETTI
SEZIONI


GEOM. RICCARDO DEL BIANCO

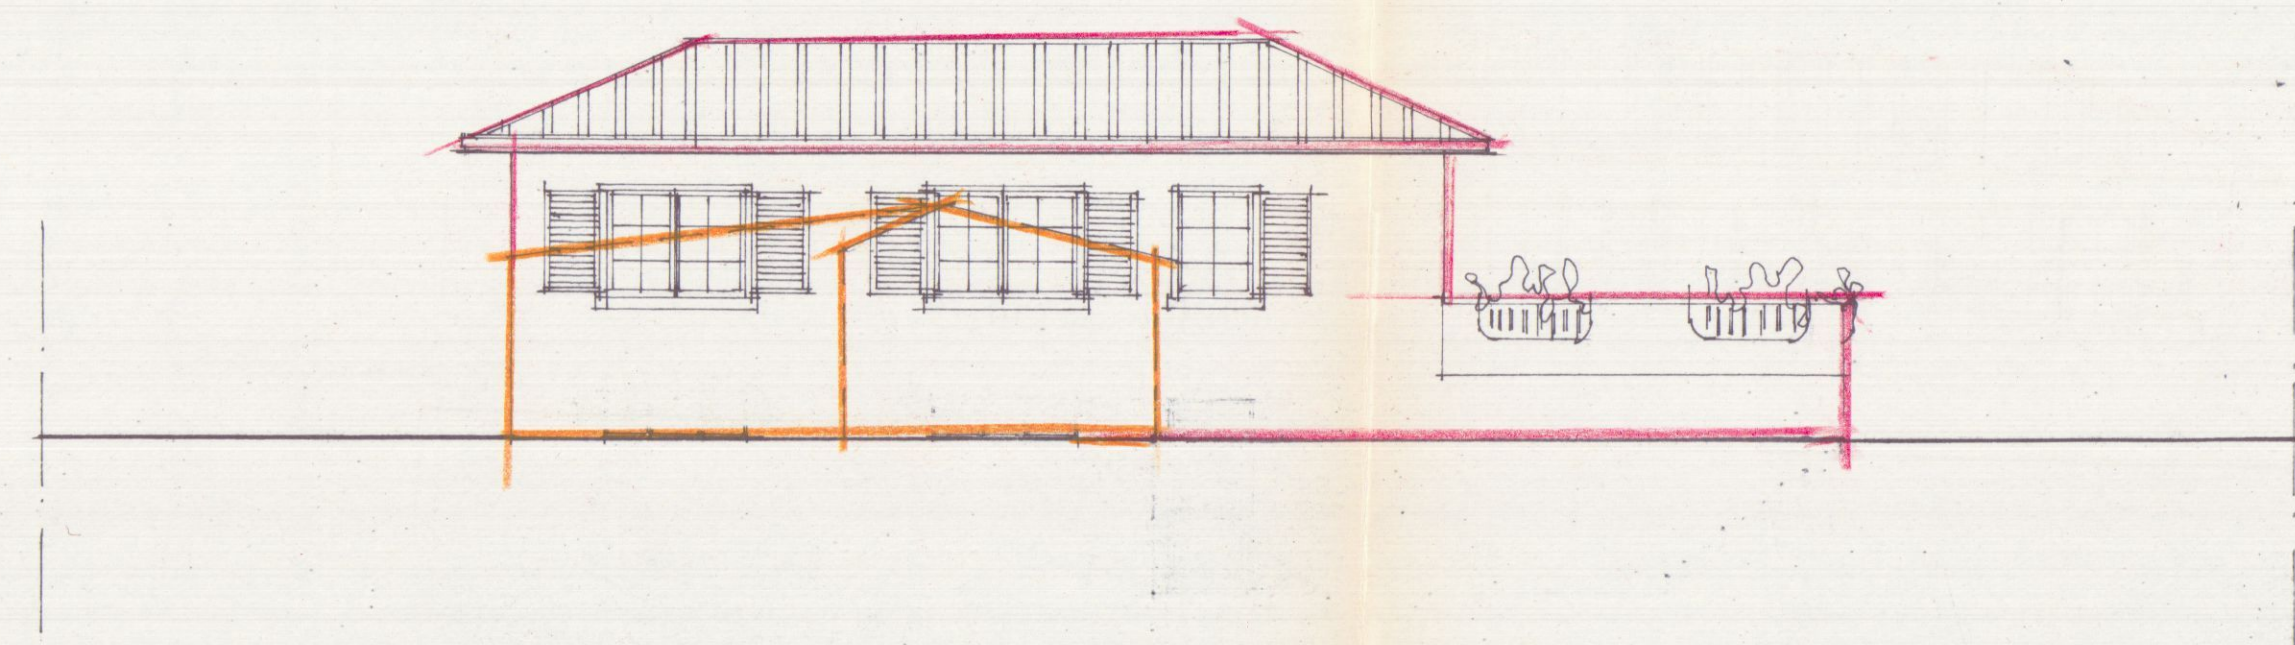


PROSPETTO SUD

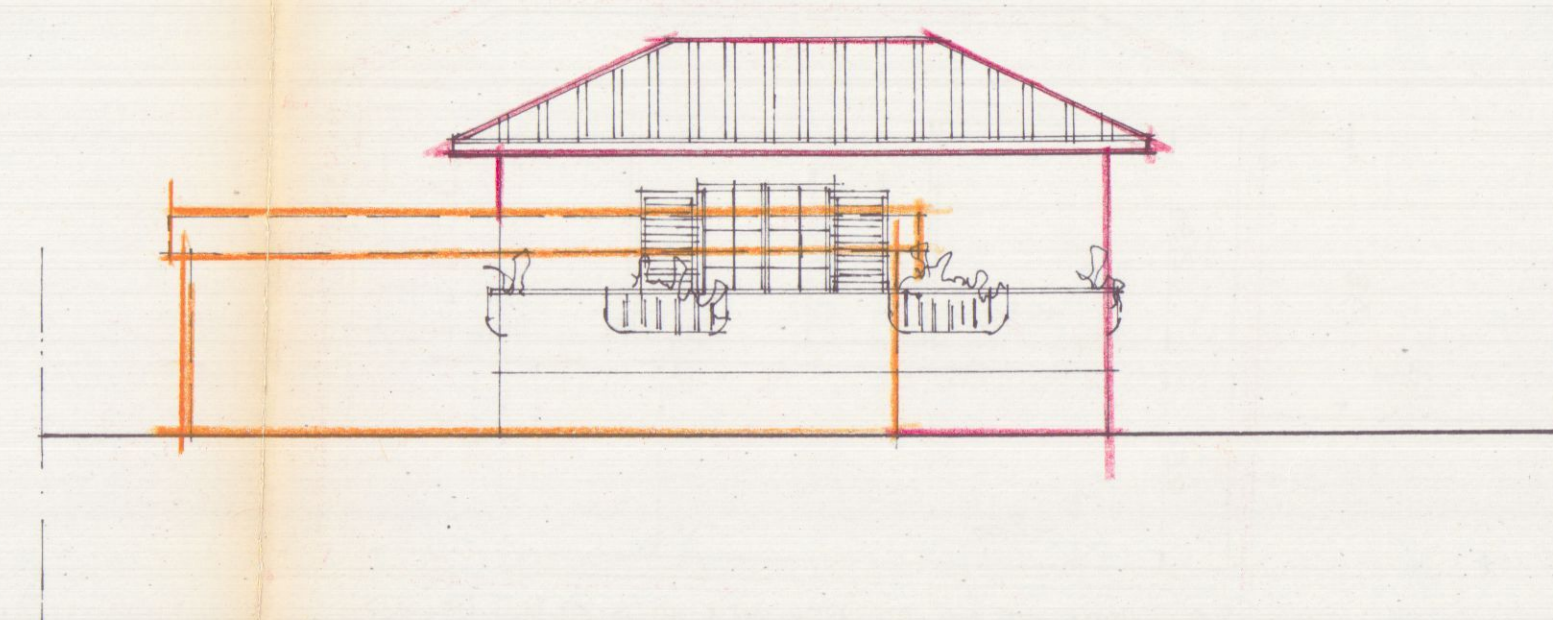


PROSPETTO EST

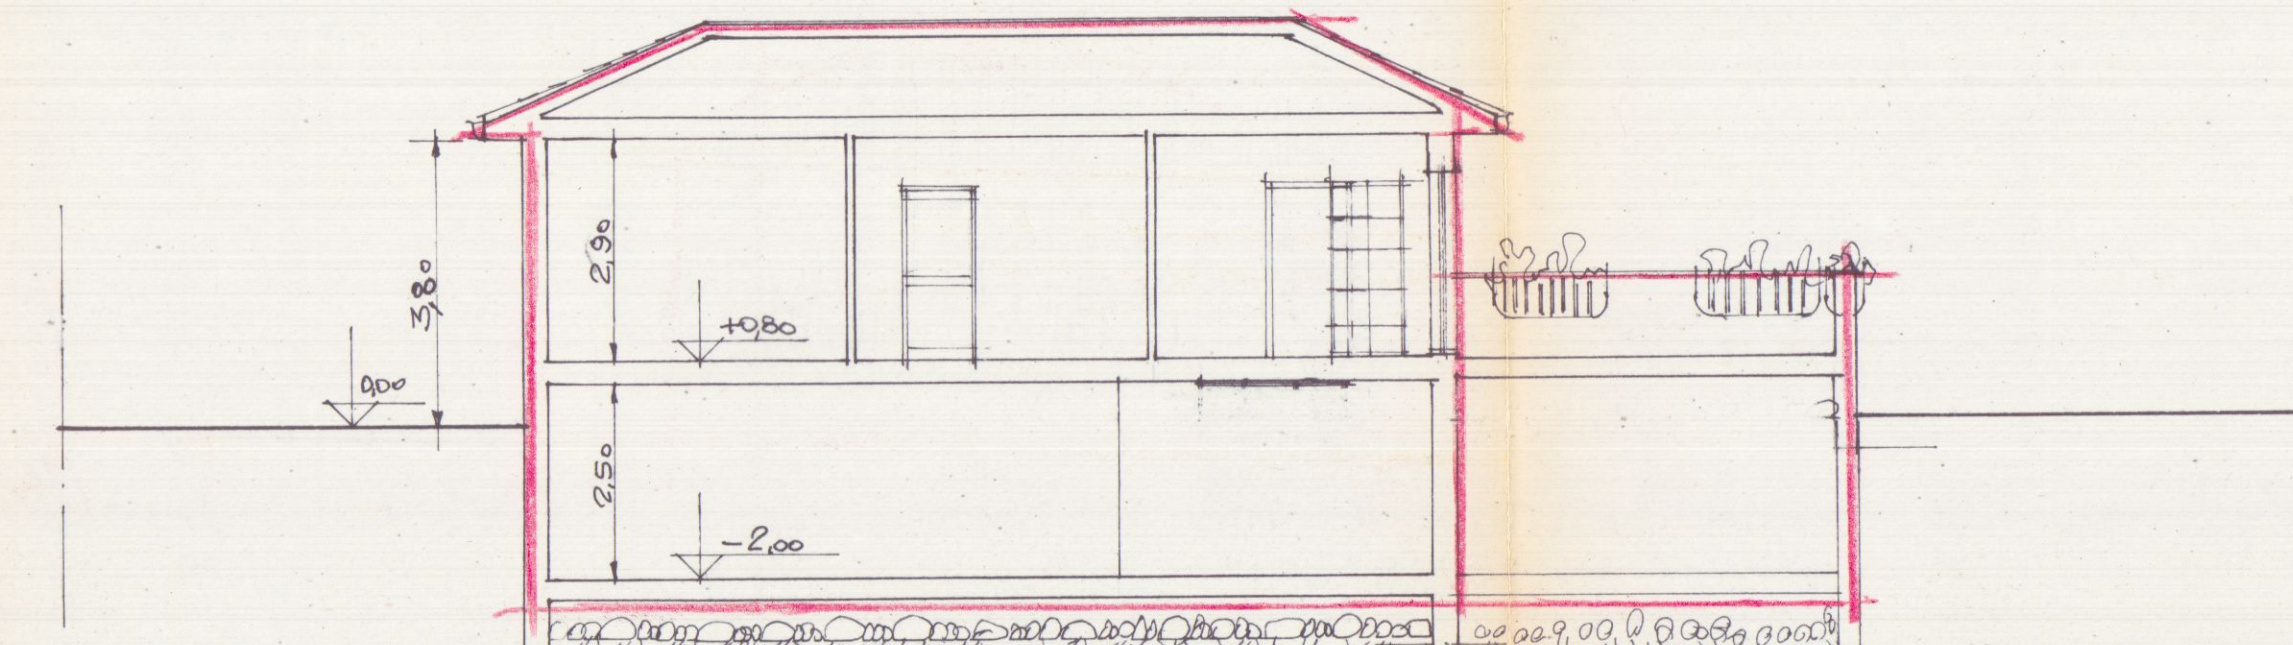


SEZIONE A A'

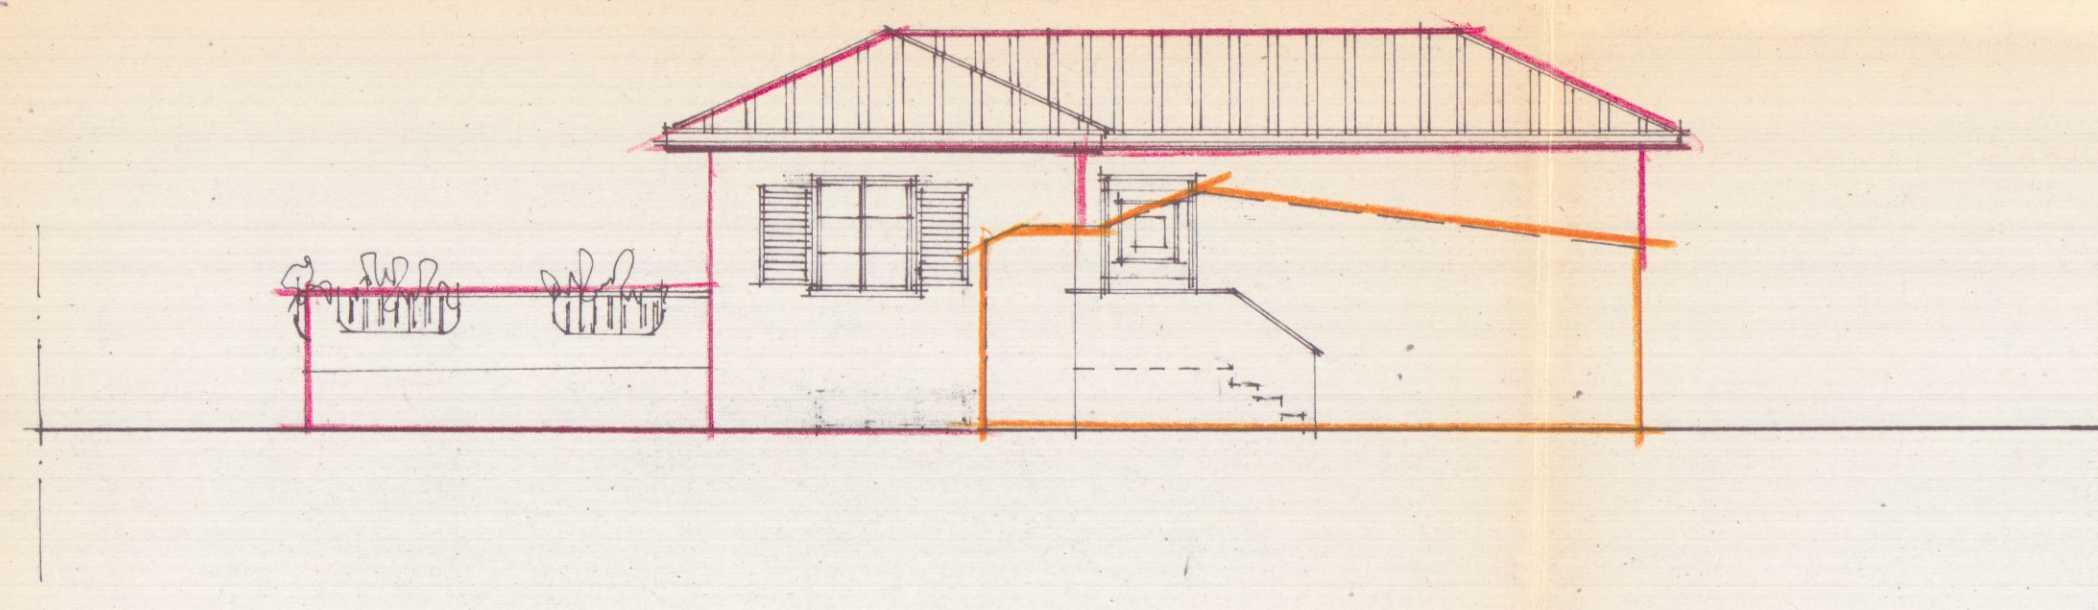

PROSPETTO NORD

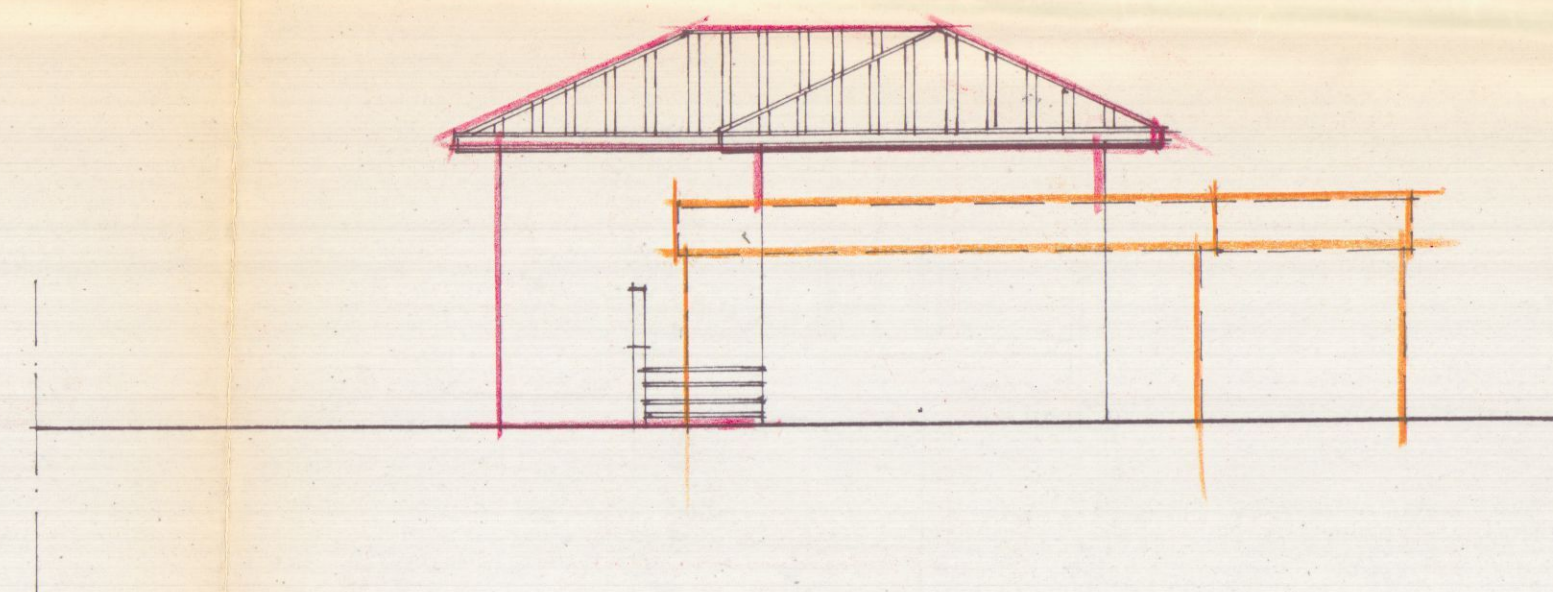

PROSPETTO OVEST

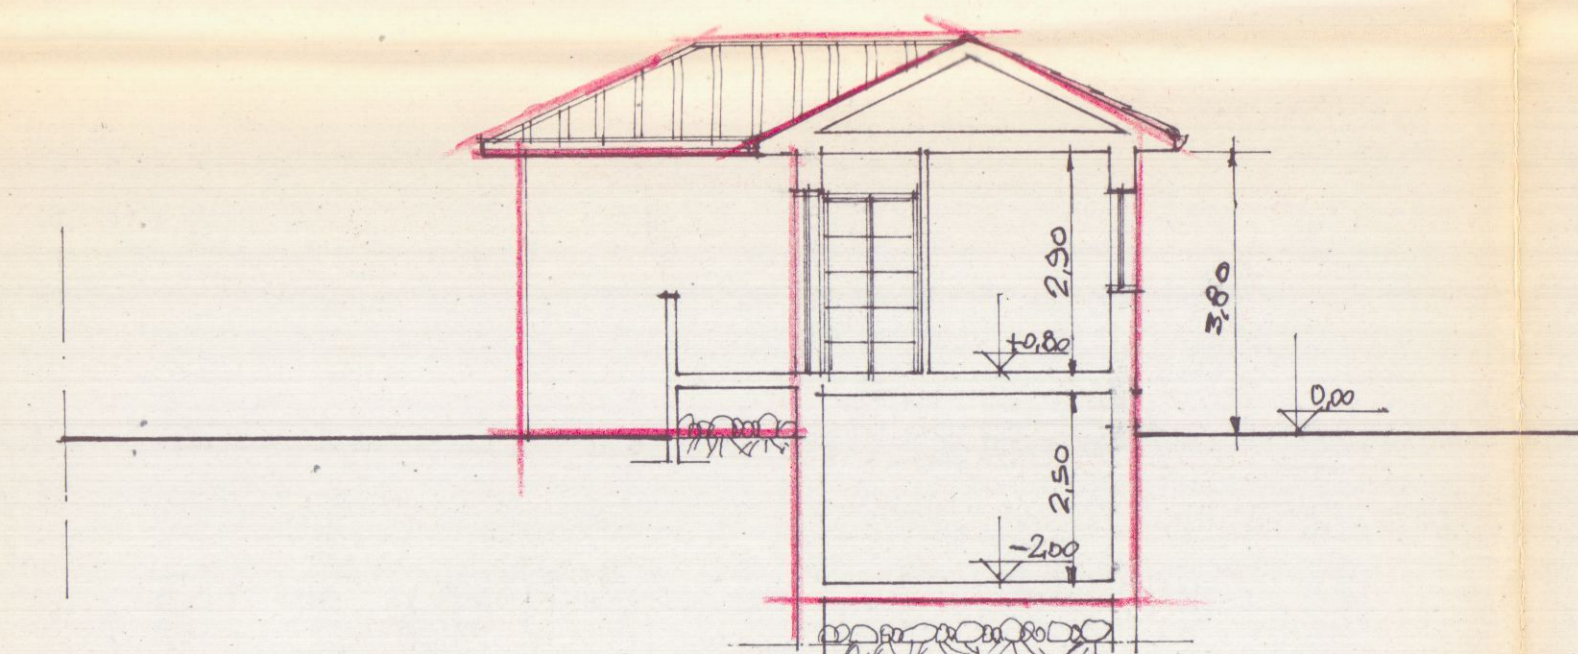

SEZIONE B B'