


VITALONI ALESSANDRO

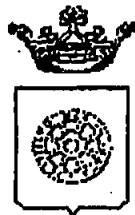

68A

PROVINCIA DI CARARRA
NON SI PUO' EX...
L'Architetto di zona...
Prot. N° 139/84/01 Del 08/08/01



SOPRINTENDENZA BENI AMB. ARCHITETTONICI
ARTISTICI E STORICI PROVINCE DI PISA
LIVORNO LUCCA E MASSA CARRARA

10 APR. 2001

POS.NE _____ N° 6484

Comune di Carrara
SETTORE ASSETTO DEL TERRITORIO

IL DIRIGENTE

AUTORIZZAZIONE N. 21 DEL 06/03/2001

PREMESSO che VITALONI ALESSANDRO residente CASTELNUOVO MAGRA (SP) in data 19/02/2001 prot. 6780/1193, ha presentato progetto relativo a lavori di MANUTENZIONE STRAORDINARIA E MODIFICA PROSPETTO da eseguirsi sull'immobile sito in MARINA DI CARARRA VIA BASSA 73/B al fine di ottenere il rilascio dell'autorizzazione prevista dall'art.151 del D. Lgs. 29 ottobre 1999, n° 490, recante il Testo Unico delle disposizioni legislative in materia di beni culturali ed ambientali;

VISTO l'art. 82 del D.P.R. 24.7.1977 n. 616, come modificato da ultimo, dal T.U. citato, con il quale sono state delegate alle regioni le funzioni amministrative per la protezione delle bellezze naturali, per quanto attiene alla loro individuazione, tutela e relative sanzioni;

VISTA la L.R. del 2.11.1979 n. 52 e successive modifiche ed in particolare:

- l'art. 2, con il quale sono state sub - delegate ai Comuni le funzioni amministrative in materia di beni culturali e ambientali;
- l'art. 4, che stabilisce che gli atti relativi alle funzioni indicate in oggetto dovranno essere adottati in ogni Comune previo parere del Collegio degli Esperti, di cui all'art. 10, c.2, L.R. 52/99 nei casi in cui sia necessaria la concessione edilizia di cui alla Legge 28.1.1977, n. 10 e l'autorizzazione ex art. 48 della Legge del 5.8.1978 n° 457;

VISTA la Legge Regionale del 19.04.1993 n° 24;

VISTO il parere espresso dal Collegio degli Esperti, nella riunione n. 04/03/2001; in merito al progetto sopra citato: " PARERE FAVOREVOLE ".

VISTO il D.Lgs. 18/08/2000, n. 267, recante il "Testo unico delle leggi sull'ordinamento degli enti locali " ed in particolare l'art.107, comma 3, lett.f), ai sensi del quale rientra nelle attribuzioni dirigenziali l'adozione dei provvedimenti di autorizzazione, concessione o analoghi, ivi comprese le autorizzazioni e le concessioni edilizie;

AUTORIZZA



Per quanto esposto in premessa:

VITALONI ALESSANDRO, alla MANUTENZIONE STRAORDINARIA E MODIFICA PROSPETTO relativi al fabbricato posto in, MARINA DI CARARRA VIA BASSA 73/B come da progetto presentato in data 19/02/2001, 6780/1193 costituito da O, in atti depositato:


Dispone la pubblicazione del presente provvedimento all'Albo Pretorio del Comune per 15 (quindici) giorni consecutivi, trascorsi i quali il presente atto verra' inviato alla competente Soprintendenza per i Beni Ambientali Architettonici Artistici e Storici di Pisa Via Lungarno Pacinotti, ai fini dell'eventuale esercizio del potere di annullamento previsto dall'art. 151, comma 4, del D.Lgs 29/10/1999, n° 490 da esercitarsi entro 60 (sessanta) dal ricevimento, da parte della stessa Soprintendenza, della documentazione tecnica. Entro il medesimo termine di 60 giorni e' consentita ai sensi del Capo III della L. 7/8/1990, n° 241 la partecipazione al procedimento, anche tramite la presentazione di documenti e memorie illustrative.

Carrara, 6 marzo 2001

Pubblicato all'Albo Pretorio
del Comune di Carrara
dal 7.3.01
al 22.3.01
Il Segretario Generale L'Incaricato

PUBBLICAZIONE
ALBO PRETORIO
N. 139

IL DIRIGENTE
Claudio Bacicalupi

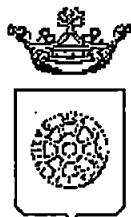

68

Comune di Carrara

SETTORE ASSETTO DEL TERRITORIO

RACCOMANDATA A.R.

Prot. n° 6780/1193
del 19/02/2001

AL MINISTERO PER I BENI CULTURALI E AMBIENTALI

presso la Soprintendenza per i Beni Ambientali Architettonici Artistici e Storici
via Lungarno Pacinotti

P I S A

e.p.c.

VITALONI ALESSANDRO

VIA AURELIA 177

CASTELNUOVO MAGRA (SP)

Oggetto: Autorizzazione N° 21 DEL 06/03/2001. Art.151 D.Lvo 29 ottobre 1999 n. 490 rilasciata al Sig. VITALONI ALESSANDRO relativa a lavori di AMPLIAMENTO APERTURA A FONDO USO MAGAZZINO. Ubicazione delle opere: MARINA DI CARARRA VIA BASSA 73/B - fg. 97 mapp. 385. Vincoli: D.M.

Si porta a conoscenza che è stata rilasciata autorizzazione a norma della legge in oggetto.
Si allega la seguente documentazione:

- 1) copia autorizzazione ai sensi dell'art.151 del D.Lvo 29.10.1999 n° 490;
- 2) n° 2 copie elaborati grafici di progetto;
- 3) n° 2 copie relazione tecnica;
- 4) documentazione fotografica dell'area interessata;
- 5) stralcio aereofotogrammetrico scala 1:2000 della zona di intervento.

e si invita Codesto Ministero ad esprimere deduzioni nel rispetto dei termini di legge.

Ai sensi del capo III della L. 7.8.1990 n° 241 è consentito a VITALONI ALESSANDRO, titolare della suddetta autorizzazione, la partecipazione al procedimento anche tramite la presentazione di documenti e memorie illustrative.

Carrara, lì 28 marzo 2001

Il Dirigente
Claudio Bacicalupi



COMUNE DI CARRARA

CODICE FISCALE e PARTITA IVA: 00079450458

Data

Buono 02/04/2015

N. 995

Impegno


Sig.:

VITALONI ALESSANDRO

Ind.:

Si riceve la somma di lire 50.000 per quanto sotto indicato:

C. Cau.	C. Cap.	Descrizione	Importo
E	3010570	00 diritti di segreteria di c	50.000
T O T A L E			Lire 50.000 Euro 25,82
lire cinquanta=== MARCHE URB.			
IL CASSIERE		L'ECONOMO	
			

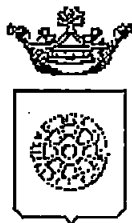

Comune di Carrara
SETTORE ASSETTO DEL TERRITORIO

IL DIRIGENTE

AUTORIZZAZIONE N. 21 DEL 06/03/2001

PREMESSO che VITALONI ALESSANDRO residente CASTELNUOVO MAGRA (SP) in data 19/02/2001 prot. 6780/1193, ha presentato progetto relativo a lavori di MANUTENZIONE STRAORDINARIA E MODIFICA PROSPETTO da eseguirsi sull'immobile sito in MARINA DI CARARRA VIA BASSA 73/B al fine di ottenere il rilascio dell'autorizzazione prevista dall'art.151 del D. Lgs. 29 ottobre 1999, n° 490, recante il Testo Unico delle disposizioni legislative in materia di beni culturali ed ambientali;

VISTO l'art. 82 del D.P.R. 24.7.1977 n. 616, come modificato da ultimo, dal T.U. citato, con il quale sono state delegate alle regioni le funzioni amministrative per la protezione delle bellezze naturali, per quanto attiene alla loro individuazione, tutela e relative sanzioni;

VISTA la L.R. del 2.11.1979 n. 52 e successive modifiche ed in particolare:

- l'art. 2, con il quale sono state sub - delegate ai Comuni le funzioni amministrative in materia di beni culturali e ambientali;
- l'art. 4, che stabilisce che gli atti relativi alle funzioni indicate in oggetto dovranno essere adottati in ogni Comune previo parere del Collegio degli Esperti, di cui all'art. 10, c.2, L.R. 52/99 nei casi in cui sia necessaria la concessione edilizia di cui alla Legge 28.1.1977, n. 10 e l'autorizzazione ex art. 48 della Legge del 5.8.1978 n° 457;

VISTA la Legge Regionale del 19.04.1993 n° 24;

VISTO il parere espresso dal Collegio degli Esperti, nella riunione n. 04/03/2001; in merito al progetto sopra citato : " PARERE FAVOREVOLE ".

VISTO il D.Lgs. 18/08/2000, n. 267, recante il "Testo unico delle leggi sull'ordinamento degli enti locali " ed in particolare l'art.107, comma 3, lett.f), ai sensi del quale rientra nelle attribuzioni dirigenziali l'adozione dei provvedimenti di autorizzazione, concessione o analoghi, ivi comprese le autorizzazioni e le concessioni edilizie;

AUTORIZZA

Per quanto esposto in premessa:

VITALONI ALESSANDRO, alla MANUTENZIONE STRAORDINARIA E MODIFICA PROSPETTO relativi al fabbricato posto in, MARINA DI CARARRA VIA BASSA 73/B come da progetto presentato in data 19/02/2001, 6780/1193 costituito da (), in atti depositato :

Dispone la pubblicazione del presente provvedimento all'Albo Pretorio del Comune per 15 (quindici) giorni consecutivi, trascorsi i quali il presente atto verrà inviato alla competente Soprintendenza per i Beni Ambientali Architettonici Artistici e Storici di Pisa Via Lungarno Pacinotti, ai fini dell'eventuale esercizio del potere di annullamento previsto dall'art. 151, comma 4, del D.Lgs 29/10/1999, n° 490 da esercitarsi entro 60 (sessanta) dal ricevimento, da parte della stessa Soprintendenza, della documentazione tecnica. Entro il medesimo termine di 60 giorni e' consentita ai sensi del Capo III della L. 7/8/1990, n° 241 la partecipazione al procedimento, anche tramite la presentazione di documenti e memorie illustrative.

Carrara, 6 marzo 2001

Pubblicato all'Albo Pretorio
del Comune di Carrara

dal 7.3.01

al 22.3.01

Il Segretario Generale


L'incaricato

IL DIRIGENTE
Claudio Bacicalupi

PUBBLICAZIONE
ALBO PRETORIO

15/3

COMUNE DI CARRARA	
16 MAR. 2001	Cal. 163
Prot. n° 10707	Cla. C

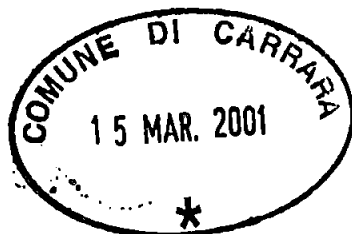

AL DIRIGENTE DEL SETTORE
ASSETTO DEL TERRITORIO
alla cortese attenzione del Geom. Pezzica
DEL COMUNE DI CARRARA
CARRARA

Il sottoscritto **Vitaloni Alessandro** residente in Castelnuovo Magra (SP) via Aurelia 177 in qualità di intestatario dell'istanza di autorizzazione edilizia inoltrata in data 15.2.2001 prot. 6780/1193 istr. n. 45A/2001 per l'esecuzione di lavori di modifica al fabbricato ubicato in Marina di Carrara via Bassa 73/b , premesso che per tale istanza è stata ottenuta autorizzazione art. 151 del D.Lgs 490/99 n° 21 del 6.3.2001

CHIEDE

alla S.V. il rilascio della relativa autorizzazione edilizia fatti salvi i poteri di annullamento da parte della SS.MM. di Pisa.

Distinti saluti

Carrara 12 marzo 2001

prot. 1930 del 17.3.01
ASSEGNATA AL RESPONSABILE
SIG. <i>Pezzica</i>
IL DIRIGENTE <i>[Signature]</i>



PEZZICA

SETTORE ASSETTO DEL TERRITORIO

SCHEDA INFORMATIVA DEGLI STRUMENTI URBANISTICI

ISTR. N. 45A/01

RICHIEDENTE VITALONI ALESSANDRO

Immobile ubicato in loc. Marino

Foglio 97

Mappali 385

PIANO STRUTTURALE VIGENTE

Sub sistema : _____ U.T.O.E. _____

Area o Edificio assoggettato ad invariante SI ☐ Tipo Invariante _____

NO ☐

VINCOLI SPECIFICI

☒ - Paesaggistico di alla Legge 1497/39..

☐ - Idrogeologico LN 3267/23

☐ - Legge 431/85 lettere a-b-c

☐ - Legge 431/85 lettera m (zone di interesse archeologico)

☐ - Legge 431/85 lettera g (boschi)

☐ - Legge 431/85 lettera d (montagne oltre 1200 m)

☐ - Altri _____

Area compresa nella perimetrazione delle zone a rischio..... ☐ - P.I.3. ☐ - P.I.4. ☐ - R.I.3 ☐ - R.I.4

(DELIBERA G.R.T. N. 1212 DEL 02.11.99 pubbl. BURT n°47 del 24.11.99)

REGOLAMENTO URBANISTICO

☐ - Area posta al di fuori del perimetro Centro Abitato

☐ - Area entro Piano di Recupero Torrente Carrione. Zonizzazione _____

☐ - Area entro perimetro Progetto d'Area n° _____

☐ - Area entro Sistema funzionale del carrione

☐ - Area entro Piano Particolareggiato degli Arenili

Destinazione Fabbricati

Sottocategoria: Tipologia

"R3"

Pertinenza: _____

Eventuale osservazione n° _____

Destinazione Terreni

Sottocategoria: _____

Eventuale osservazione n° _____

Previsioni della TAV. 2 R.U.

☐ - Zona di Mantenimento

☐ - Zona di Consolidamento

☐ - Zona di Trasformazione

☐ - Zona di Conservazione

☐ - Entro Area di Rispetto Stradale

☐ - Entro Area di Rispetto Autostradale

☐ - Entro Area di Rispetto Ferroviaria

☐ - Fabbricato Vincolato dalla 1089/39

☐ - Entro perimetro Parco delle Apuane L.R. 65/97

☐ - Entro perimetro Zona di Cava L.R. 65/97

☐ - Entro perimetro Area Contigua L.R. 65/97

☐ - Entro perimetro C.Z.I.A.

☐ - Altro _____


☐ - Immobili interessati da variante adottata. Zonizzazione _____

Carrara

22/02/01

IL TECNICO

[Signature]

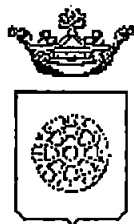

Comune di Carrara
SETTORE ASSETTO DEL TERRITORIO
IL DIRIGENTE

AUTORIZZAZIONE N. 21 DEL 06/03/2001

PREMESSO che VITALONI ALESSANDRO residente CASTELNUOVO MAGRA (SP) in data 19/02/2001 prot. 6780/1193, ha presentato progetto relativo a lavori di MANUTENZIONE STRAORDINARIA E MODIFICA PROSPETTO da eseguirsi sull'immobile sito in MARINA DI CARARRA VIA BASSA 73/B al fine di ottenere il rilascio dell'autorizzazione prevista dall'art.151 del D. Lgs. 29 ottobre 1999, n° 490, recante il Testo Unico delle disposizioni legislative in materia di beni culturali ed ambientali;

VISTO l'art. 82 del D.P.R. 24.7.1977 n. 616, come modificato da ultimo, dal T.U. citato, con il quale sono state delegate alle regioni le funzioni amministrative per la protezione delle bellezze naturali, per quanto attiene alla loro individuazione, tutela e relative sanzioni;

VISTA la L.R. del 2.11.1979 n. 52 e successive modifiche ed in particolare:

- l'art. 2, con il quale sono state sub - delegate ai Comuni le funzioni amministrative in materia di beni culturali e ambientali;
- l'art. 4, che stabilisce che gli atti relativi alle funzioni indicate in oggetto dovranno essere adottati in ogni Comune previo parere del Collegio degli Esperti, di cui all'art. 10, c.2, L.R. 52/99 nei casi in cui sia necessaria la concessione edilizia di cui alla Legge 28.1.1977, n. 10 e l'autorizzazione ex art. 48 della Legge del 5.8.1978 n° 457;

VISTA la Legge Regionale del 19.04.1993 n° 24;

VISTO il parere espresso dal Collegio degli Esperti, nella riunione n. 04/03/2001; in merito al progetto sopra citato: " PARERE FAVOREVOLE ".

VISTO il D.Lgs. 18/08/2000, n. 267, recante il "Testo unico delle leggi sull'ordinamento degli enti locali " ed in particolare l'art.107, comma 3, lett.f), ai sensi del quale rientra nelle attribuzioni dirigenziali l'adozione dei provvedimenti di autorizzazione, concessione o analoghi, ivi comprese le autorizzazioni e le concessioni edilizie;

AUTORIZZA


Per quanto esposto in premessa:


VITALONI ALESSANDRO, alla MANUTENZIONE STRAORDINARIA E MODIFICA PROSPETTO relativi al fabbricato posto in, MARINA DI CARARRA VIA BASSA 73/B come da progetto presentato in data 19/02/2001, 6780/1193 costituito da Q, in atti depositato:

Dispone la pubblicazione del presente provvedimento all'Albo Pretorio del Comune per 15 (quindici) giorni consecutivi, trascorsi i quali il presente atto verrà inviato alla competente Soprintendenza per i Beni Ambientali Architettonici Artistici e Storici di Pisa Via Lungarno Pacinotti, ai fini dell'eventuale esercizio del potere di annullamento previsto dall'art. 151, comma 4, del D.Lgs 29/10/1999, n° 490 da esercitarsi entro 60 (sessanta) dal ricevimento, da parte della stessa Soprintendenza, della documentazione tecnica. Entro il medesimo termine di 60 giorni e' consentita ai sensi del Capo III della L. 7/8/1990, n° 241 la partecipazione al procedimento, anche tramite la presentazione di documenti e memorie illustrative.

Carrara, 6 marzo 2001

IL DIRIGENTE
Claudio Bacicalupi

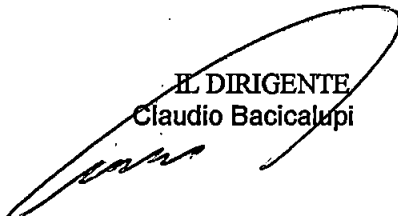

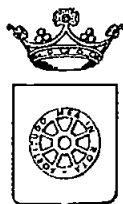

COMUNE DI CARRARA
SETTORE ASSETTO DEL TERRITORIO

prot. n° 6780/1193
del 20 febbraio 2001

A: VITALONI ALESSANDRO
VIA AURELIA 177
CASTELNUOVO MAGRA (SP)

e p. c.: DEL BIANCO GEOM. RICCARDO
VIA MAZZINI 18
54033 CARRARA

OGGETTO : Richiesta AUT edilizia. Comunicazione Responsabile del
Procedimento.

In relazione all'istanza recante data il 19/02/01 e ns. protocollo n° 1193 per la quale si domanda il rilascio di autorizzazione edilizia, relativa ai all'immobile distinto al N.C.E.U. al foglio n° 97 e mappale/i n° 385, sito in MARINA DI CARRARA VIA BASSA 73/B, inerente a lavori di MANUTENZIONE STRAORDINARIA E MODIFICA PROSPETTO, si comunica che il Responsabile del Procedimento è Istr-Tec.Dir.Pezzica Geo.Rodolfo, Settore Amm.ne Assetto del Territorio, Unità Operativa Edilizia Privata - tel. 0585/6411. :

Nel caso la S.V. avesse necessità di inviare ulteriori comunicazioni relative all'oggetto della richiesta è pregato di citare il numero di Prot. 1193 e la data 19/02/01 - istr. 45AUT/01.

Carrara 20 febbraio 2001.

amm.vo:Ferrari

Il Dirigente
(Claudio Bacicalupi)



INTERROGAZIONE PER PARTITA COMPLETA - CATASTO URBANO
COMUNE DI CARRARA - I6AG
PARTITA: 1.009.264

INTESTATI:	1
NUMERO VANI:	0

U. I. U.:	1
METRI QUADRI:	79


RENDITA:	395.000
METRI CUBI:	0


INTESTAZIONE

N.O.	Intestato	Titolo di Proprietà
1	VITALONI ALESSANDRO NATO A CARRARA (MS) IL 30/04/58 C.F.=VTLLSN58D30B832Z	PROPRIETARIO

UNITA' IMMOBILIARI

N.O.	Sez.	Fog.	Numero	Sub.	Z.C.	Categ.	Cl.	Consist.	Rendita	Indirizzo	Descrizioni
1	A	79	10078	1	1	C/2	4	79	395.000	BASSA, N. 73B, P. T	

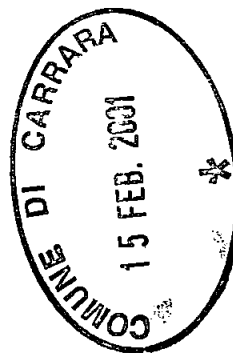

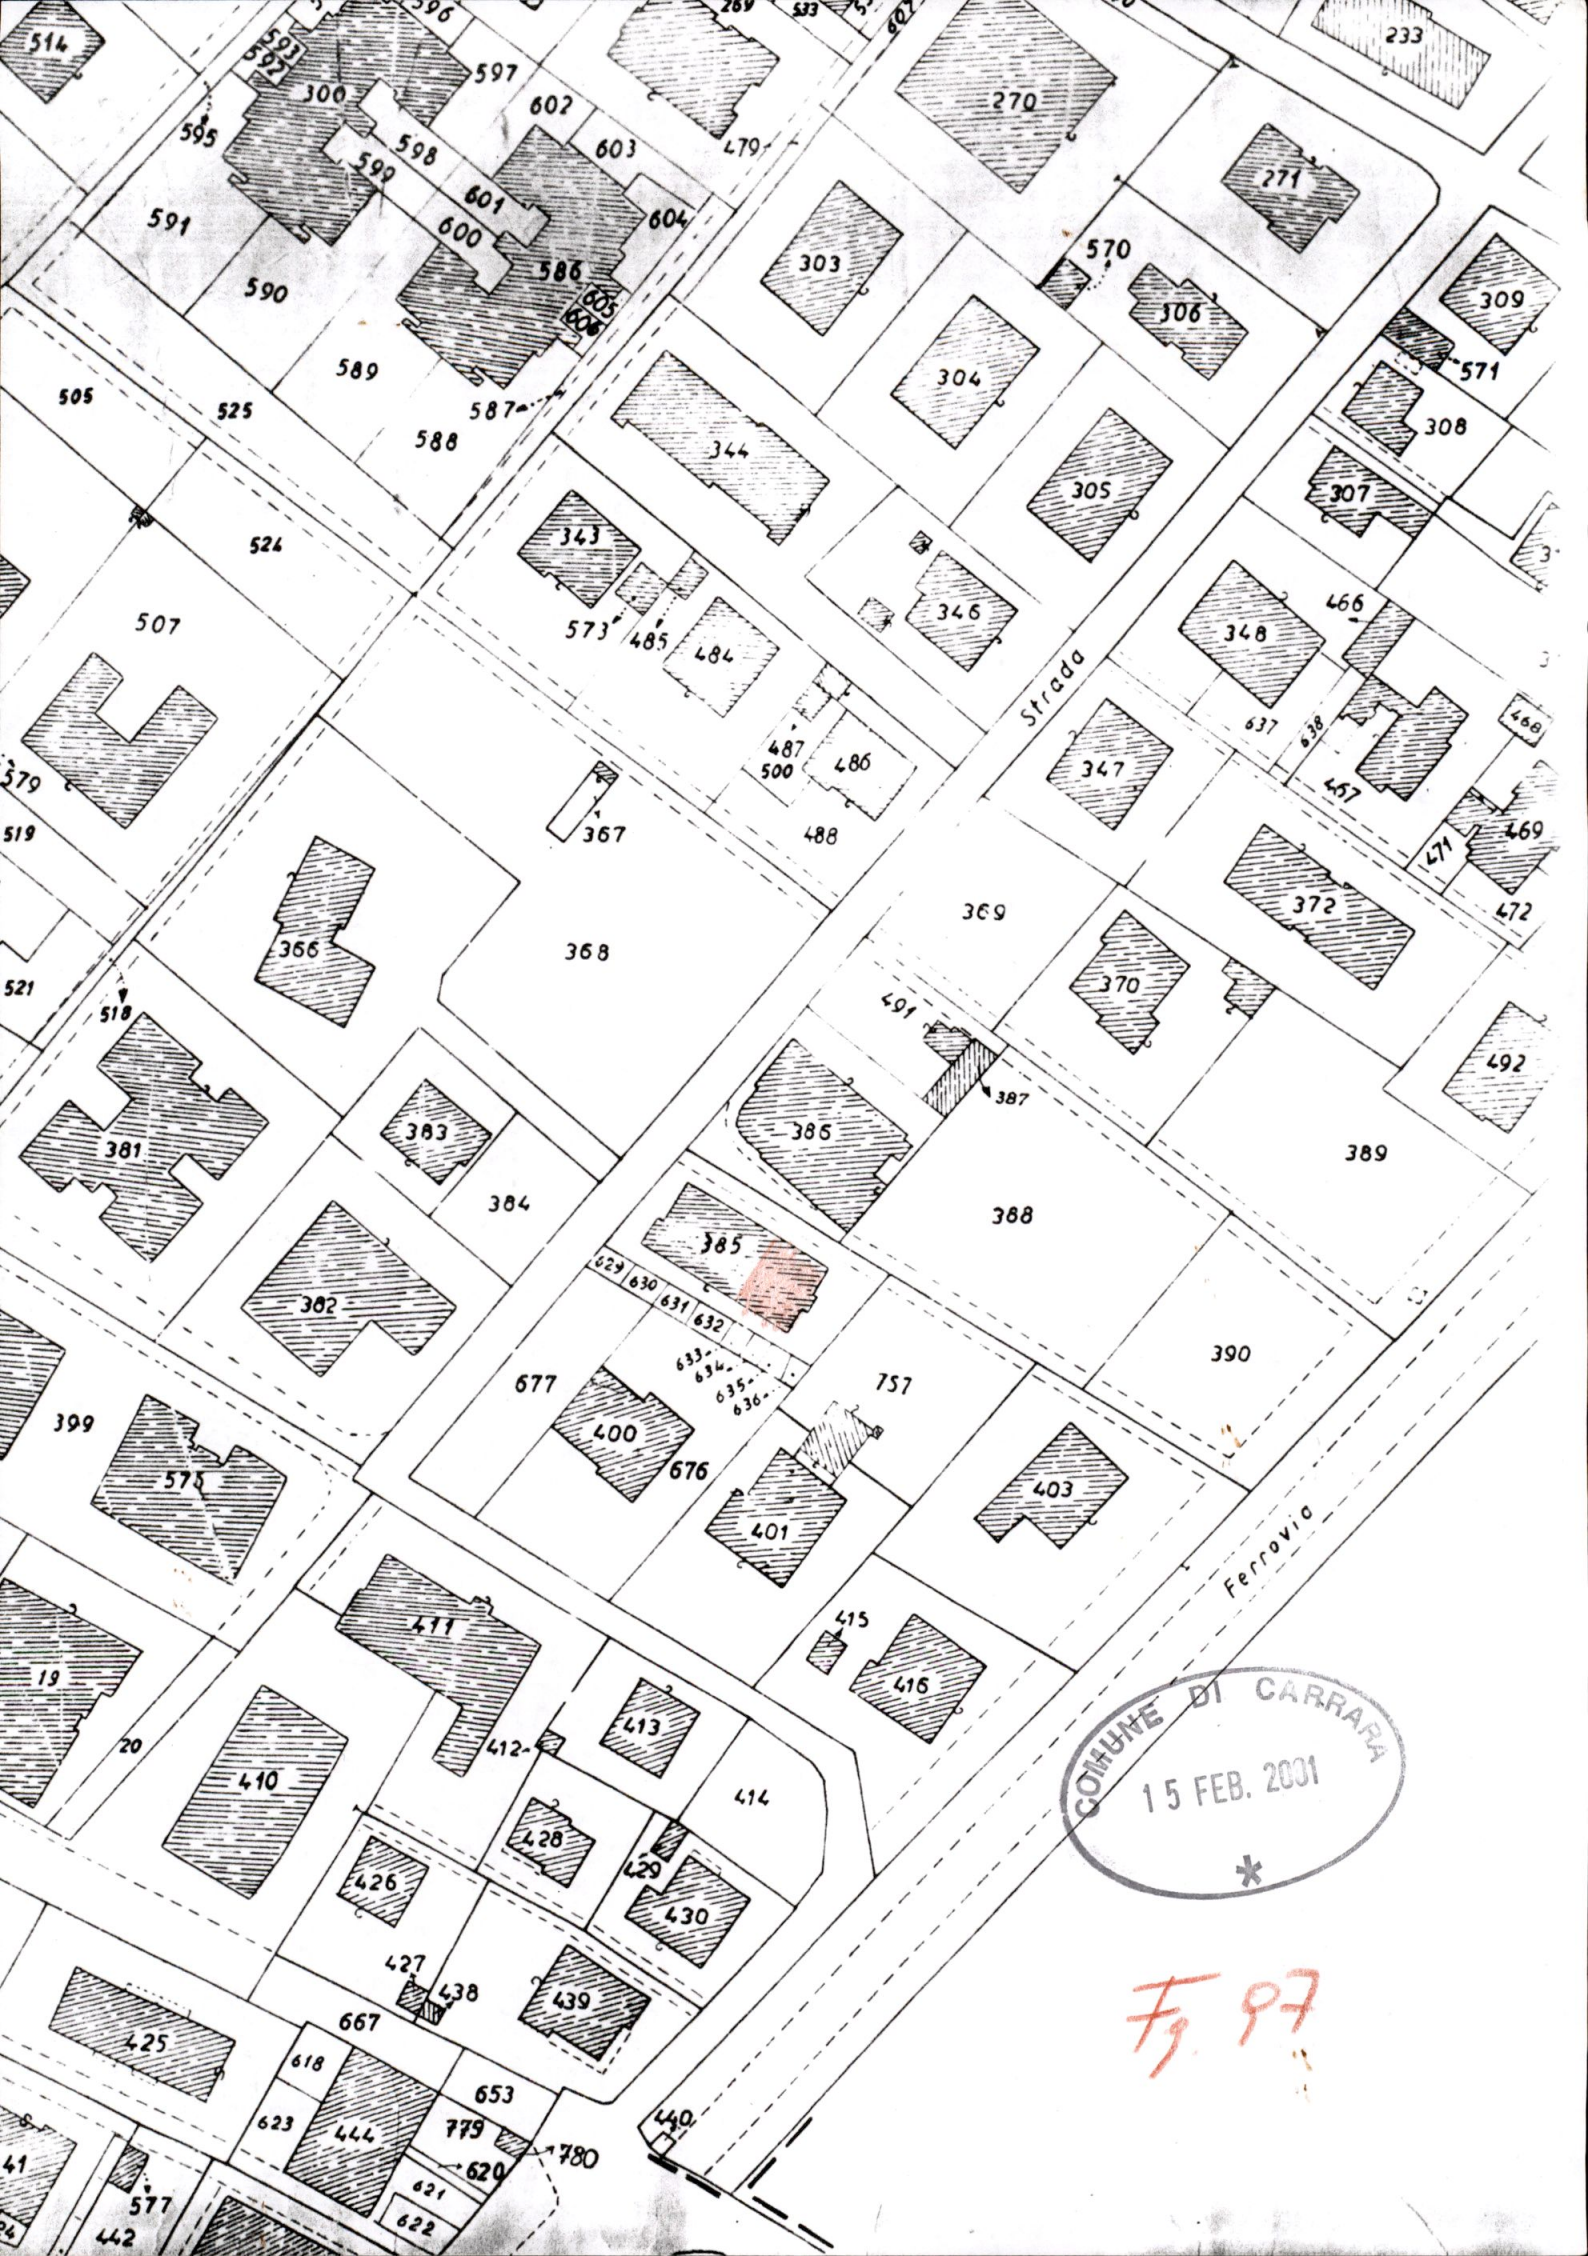

COMUNE DI CARRARA
15 FEB. 2001
*

79 97