

COMUNE DI CARRARA

PROGETTO PER CASA DI CIVILE ABITAZIONE SITA IN LOC. S. ANTONIO, VIALE XX SETTEMBRE (CARRARA) DI PROPRIETA' DI RICCI SILVIA E RICCI LIDIA

PROGETTO COMPLETO

Piante prospetti e sezioni
Tabella Sup. utili e finestrate.
Planimetria
Calcoli volumetrici

scala 1/100
scala 1/500

il progettista

Dott. Arch. Nildo Vanelli

APPROVATO



PARAMETRI DI P.R.G.



ZONA PAESISTICA "A"
FASCIA DI RISPETTO E VINCOLO ASSOLUTO
LOTTO MINIMO MQ. 1500
SUP. COP. 1/12° SUP. LOTTO.
DISTANZA CONFINI ML. 10.
ALTEZZA MASSIMA ML. 7,50

PARAMETRI DI PROGETTO


SUPERFICIE LOTTO MQ. 1620.
SUPERFICIE NON EDIFICABILE A VINCOLO MQ. 704,25.
SUPERFICIE EDIFICABILE MQ. 1620 - 704,25 = MQ. 915,75.
SUP. COPERTA EDIFICABILE 915,75 : 12 = MQ. 76,31.
SUP. COPERTA DI PROGETTO MQ. 74,90
DISTANZA DAI CONFINI > DI ML. 10.
ALTEZZA MASSIMA ML. 7,20.

TABELLA SUPERFICI UTILI E FINESTRATE


	sup. mq	sup. fin. mq	rapporto
PIANO TERRA			
soggiorno	mq. 32,52	mq. 9,19	> di 1/8°
guardaroba	mq. 6,90	mq. 2,70	> di 1/8°
cucina	mq. 10,14	mq. 1,76	> di 1/8°
PIANO PRIMO			
camera	mq. 14,44	mq. 5,40	> di 1/8°
camera	mq. 13,72	mq. 6,21	> di 1/8°
guardaroba	mq. 5,60	mq. 2,97	> di 1/8°

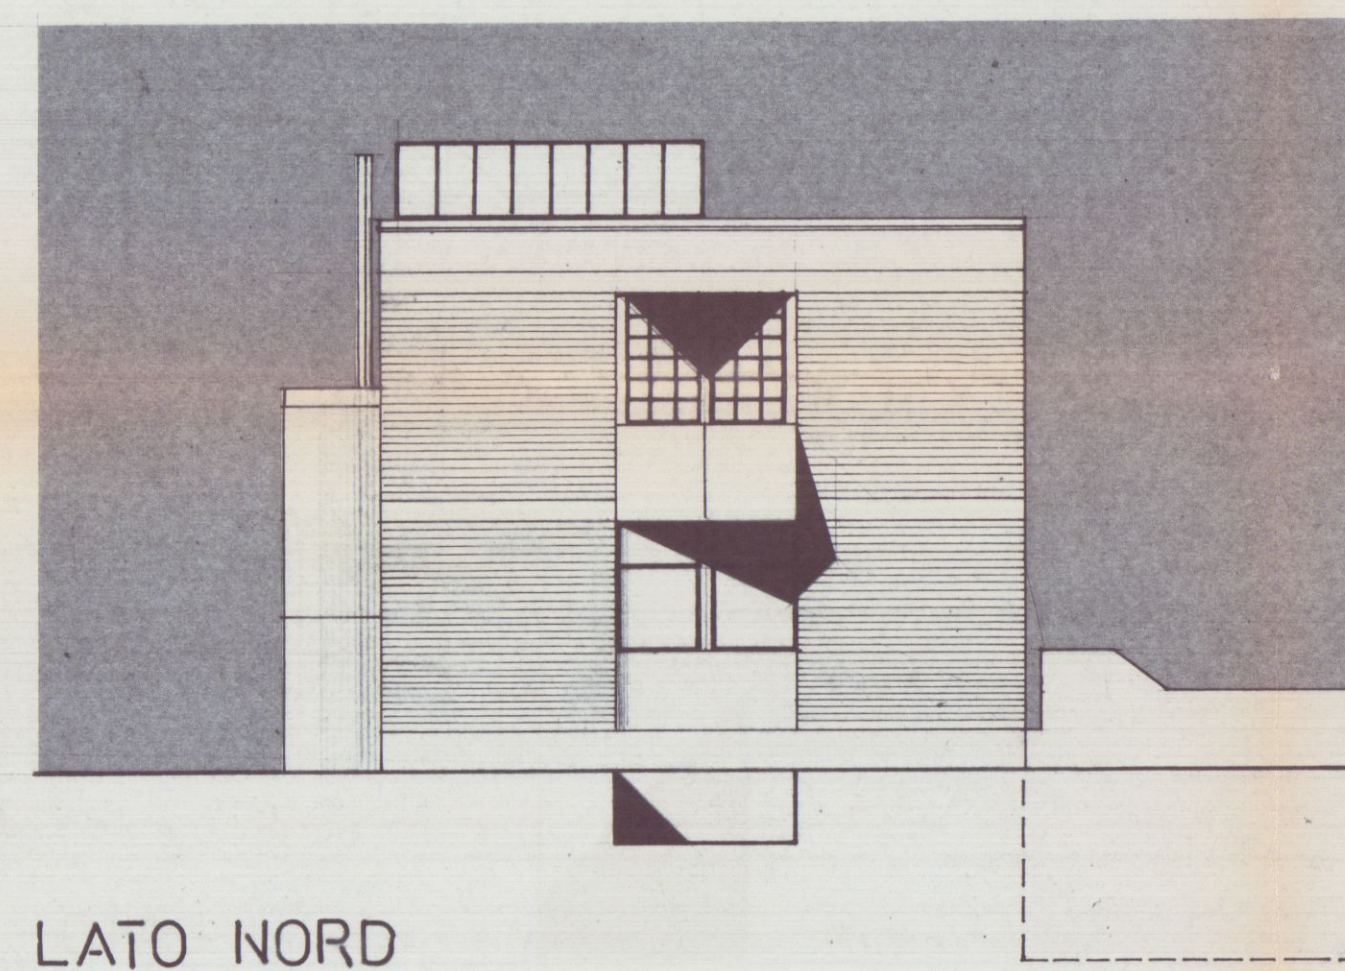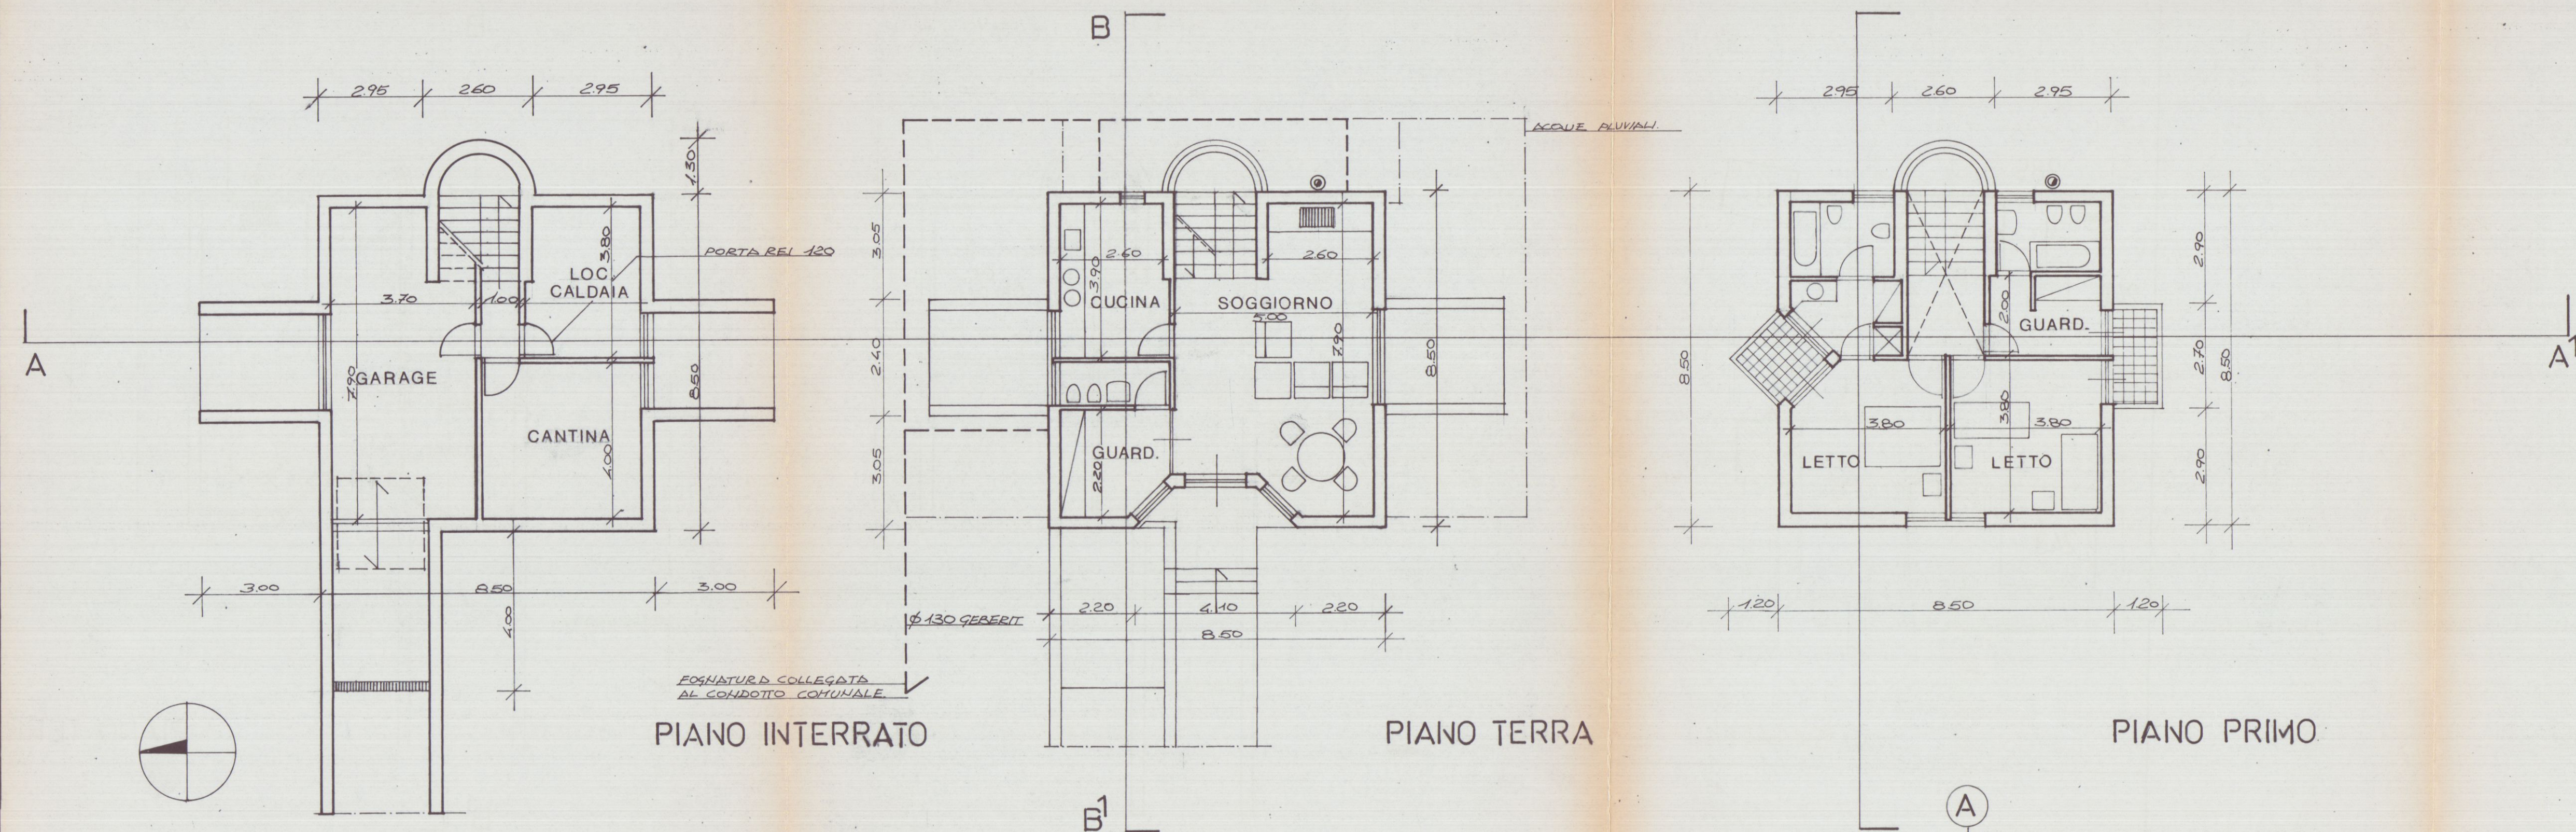


LATO NORD

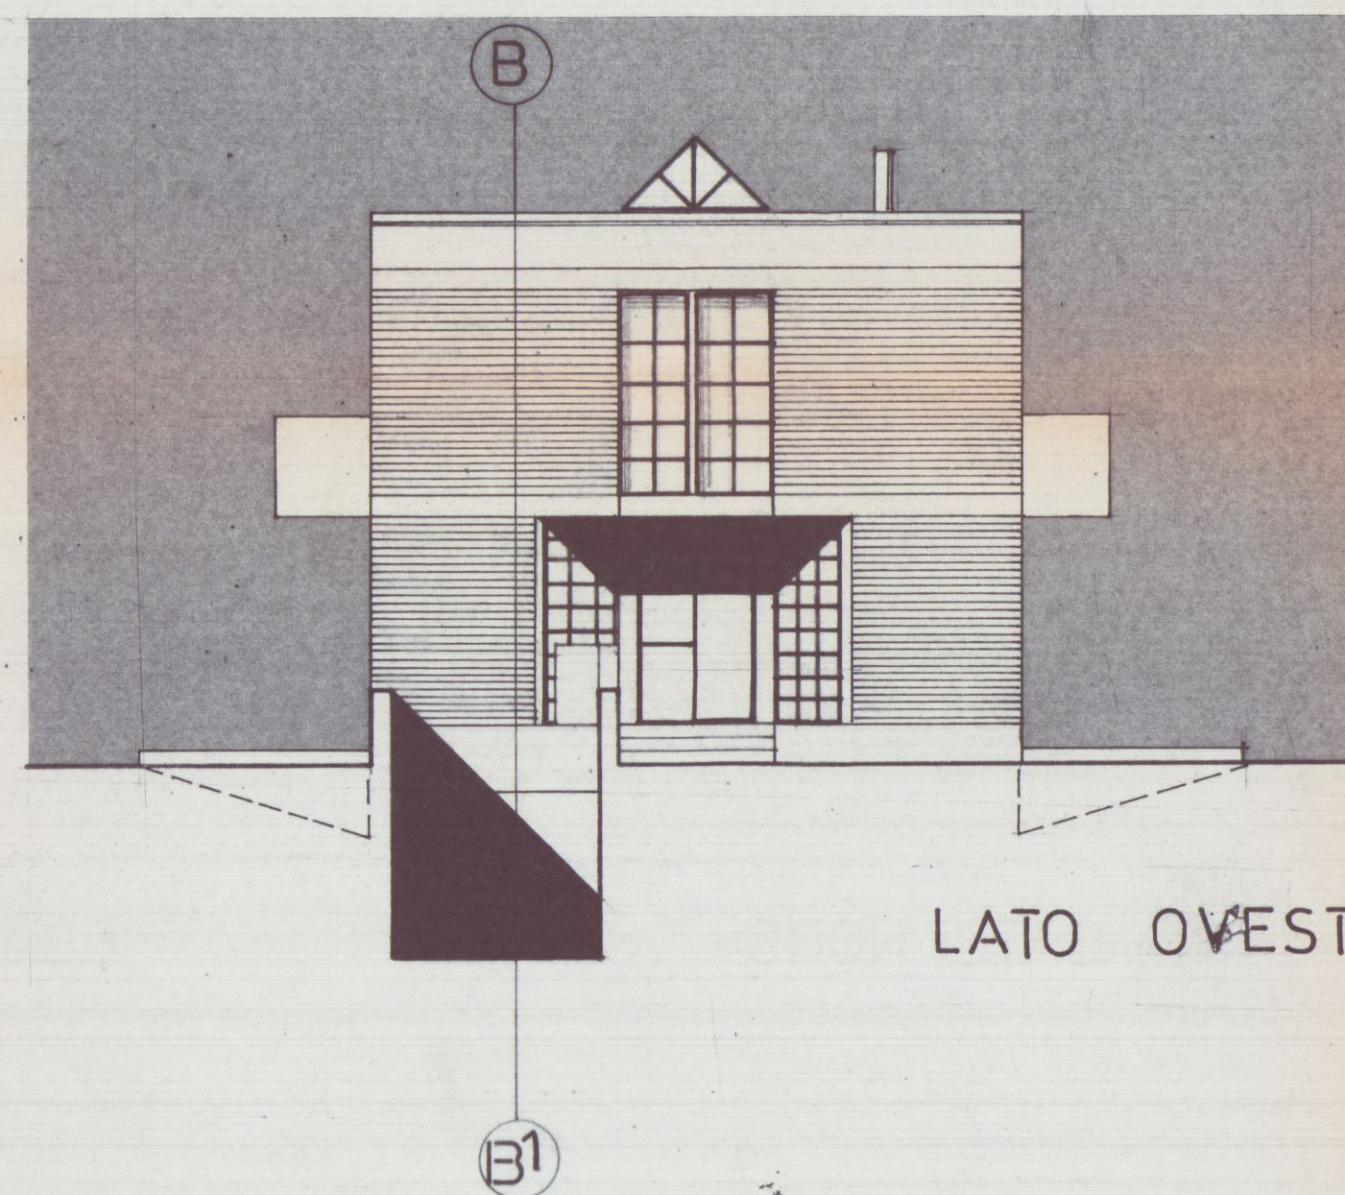


LATO OVEST

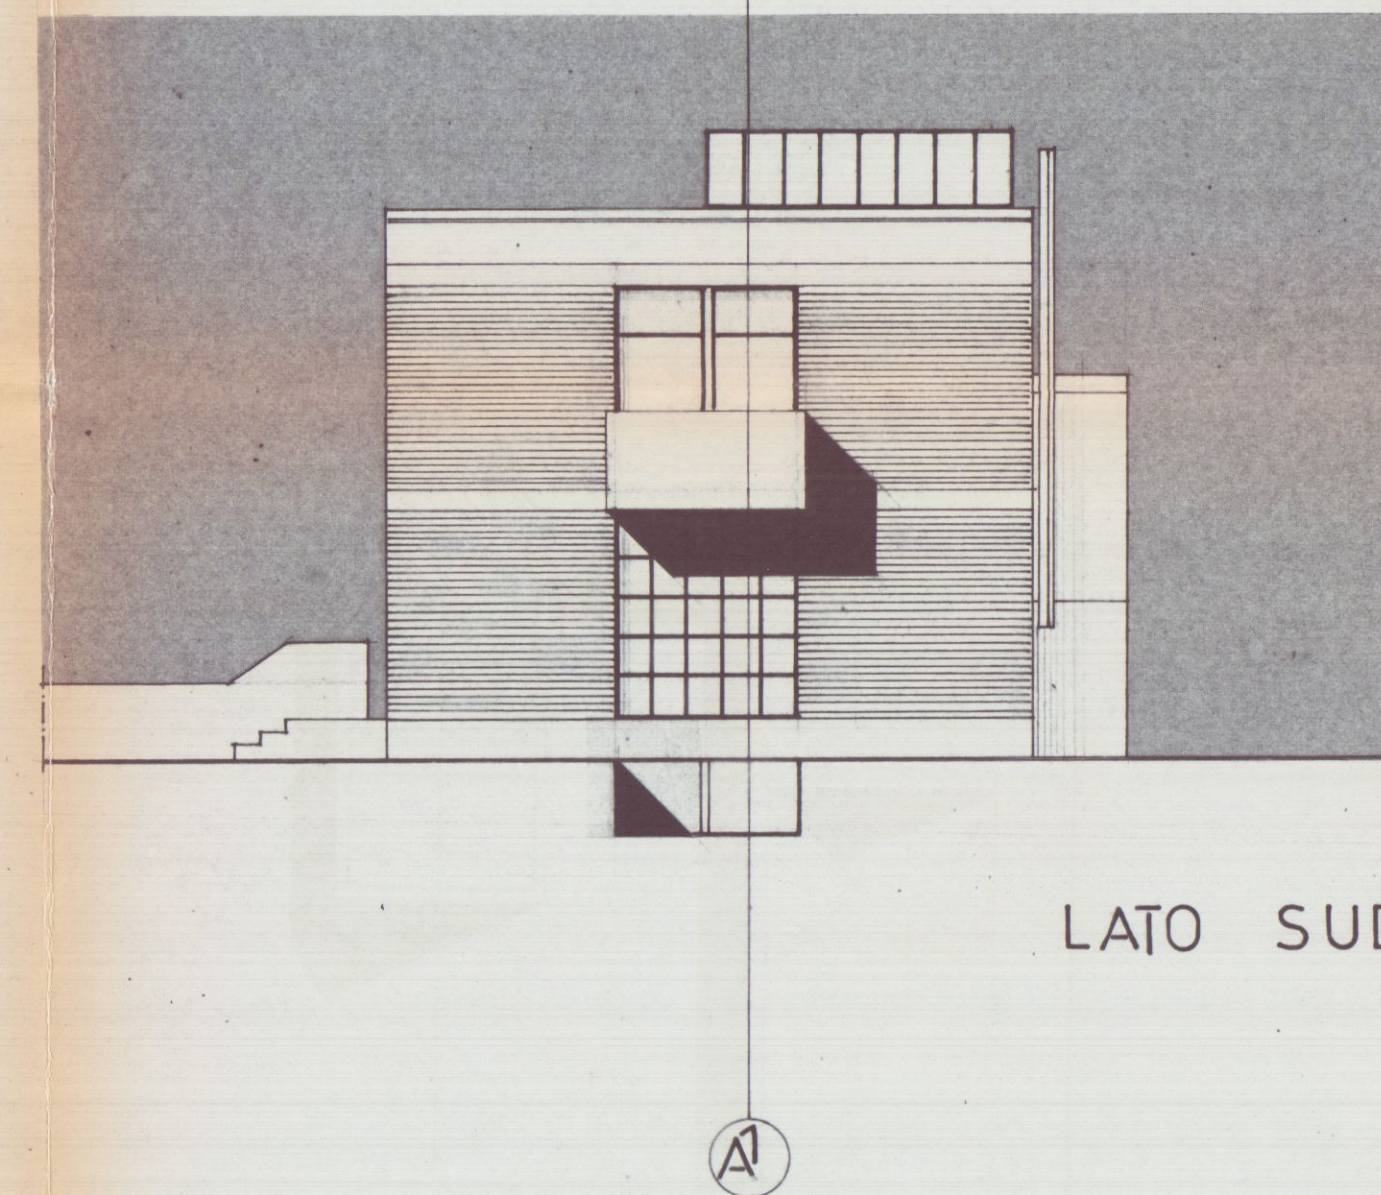


LATO SUD

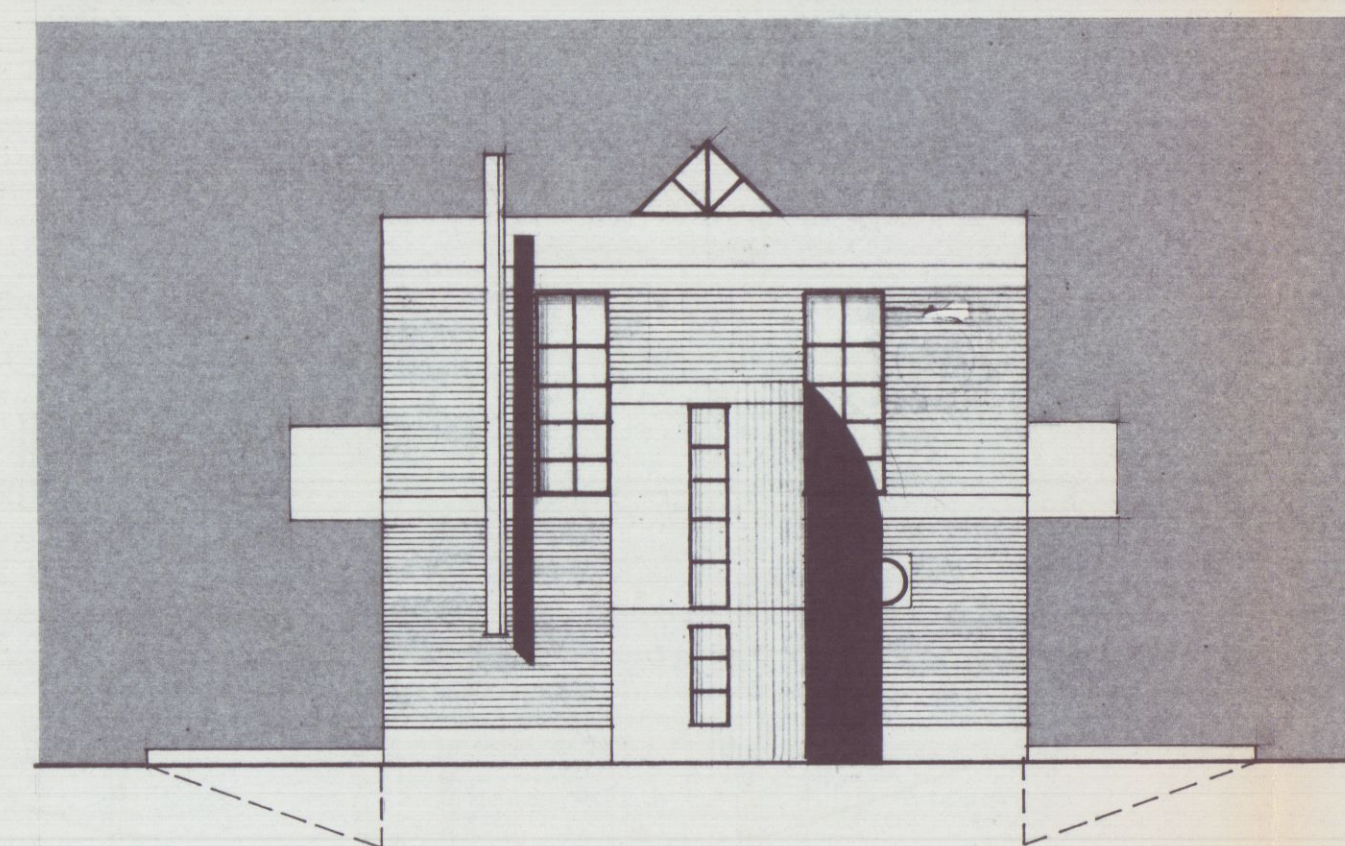


LATO EST

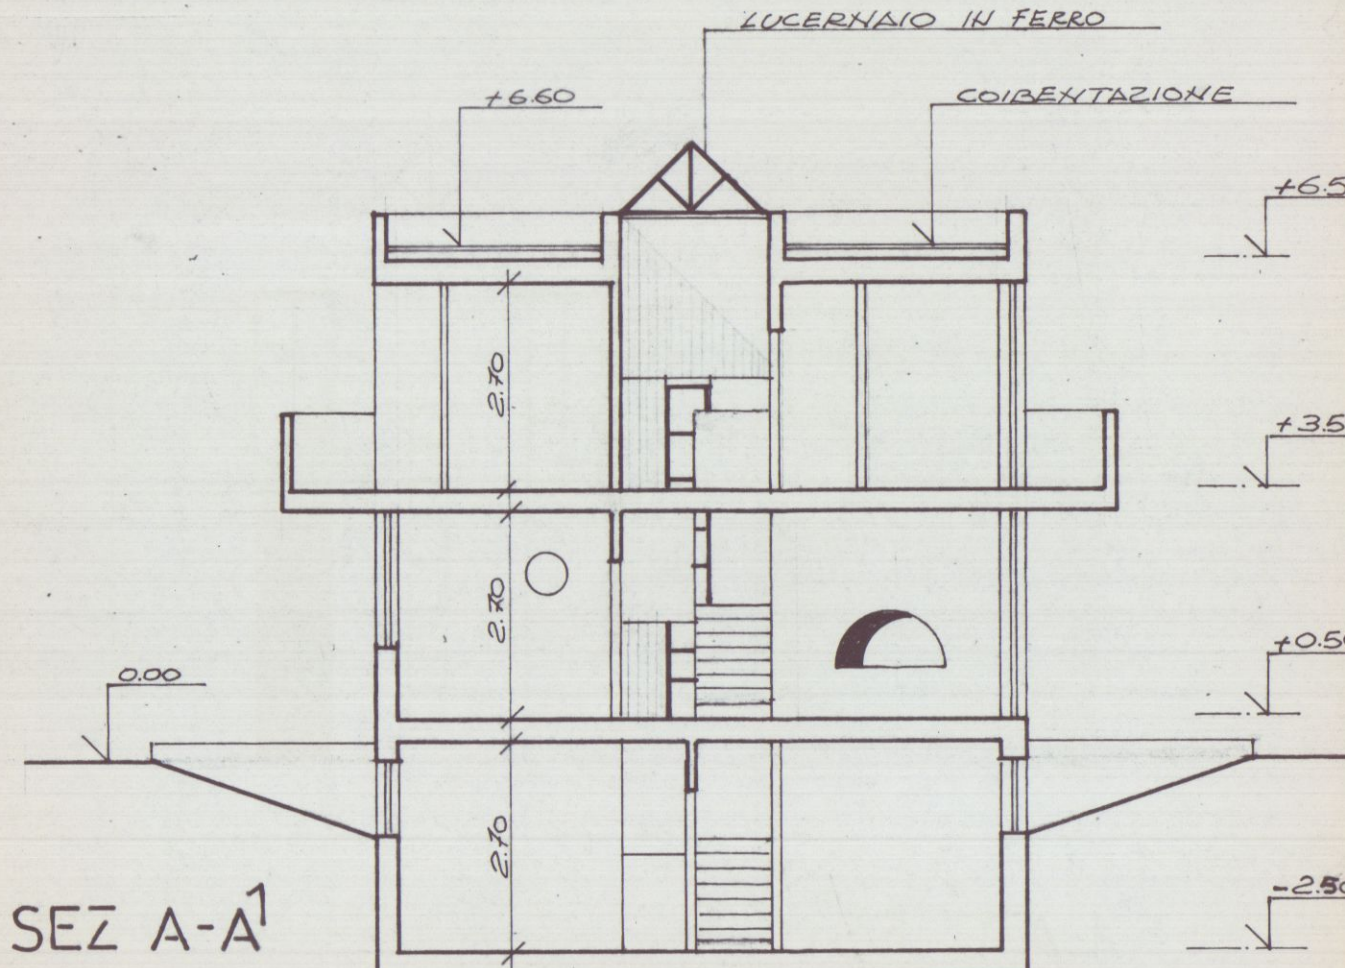

SEZ A-A'

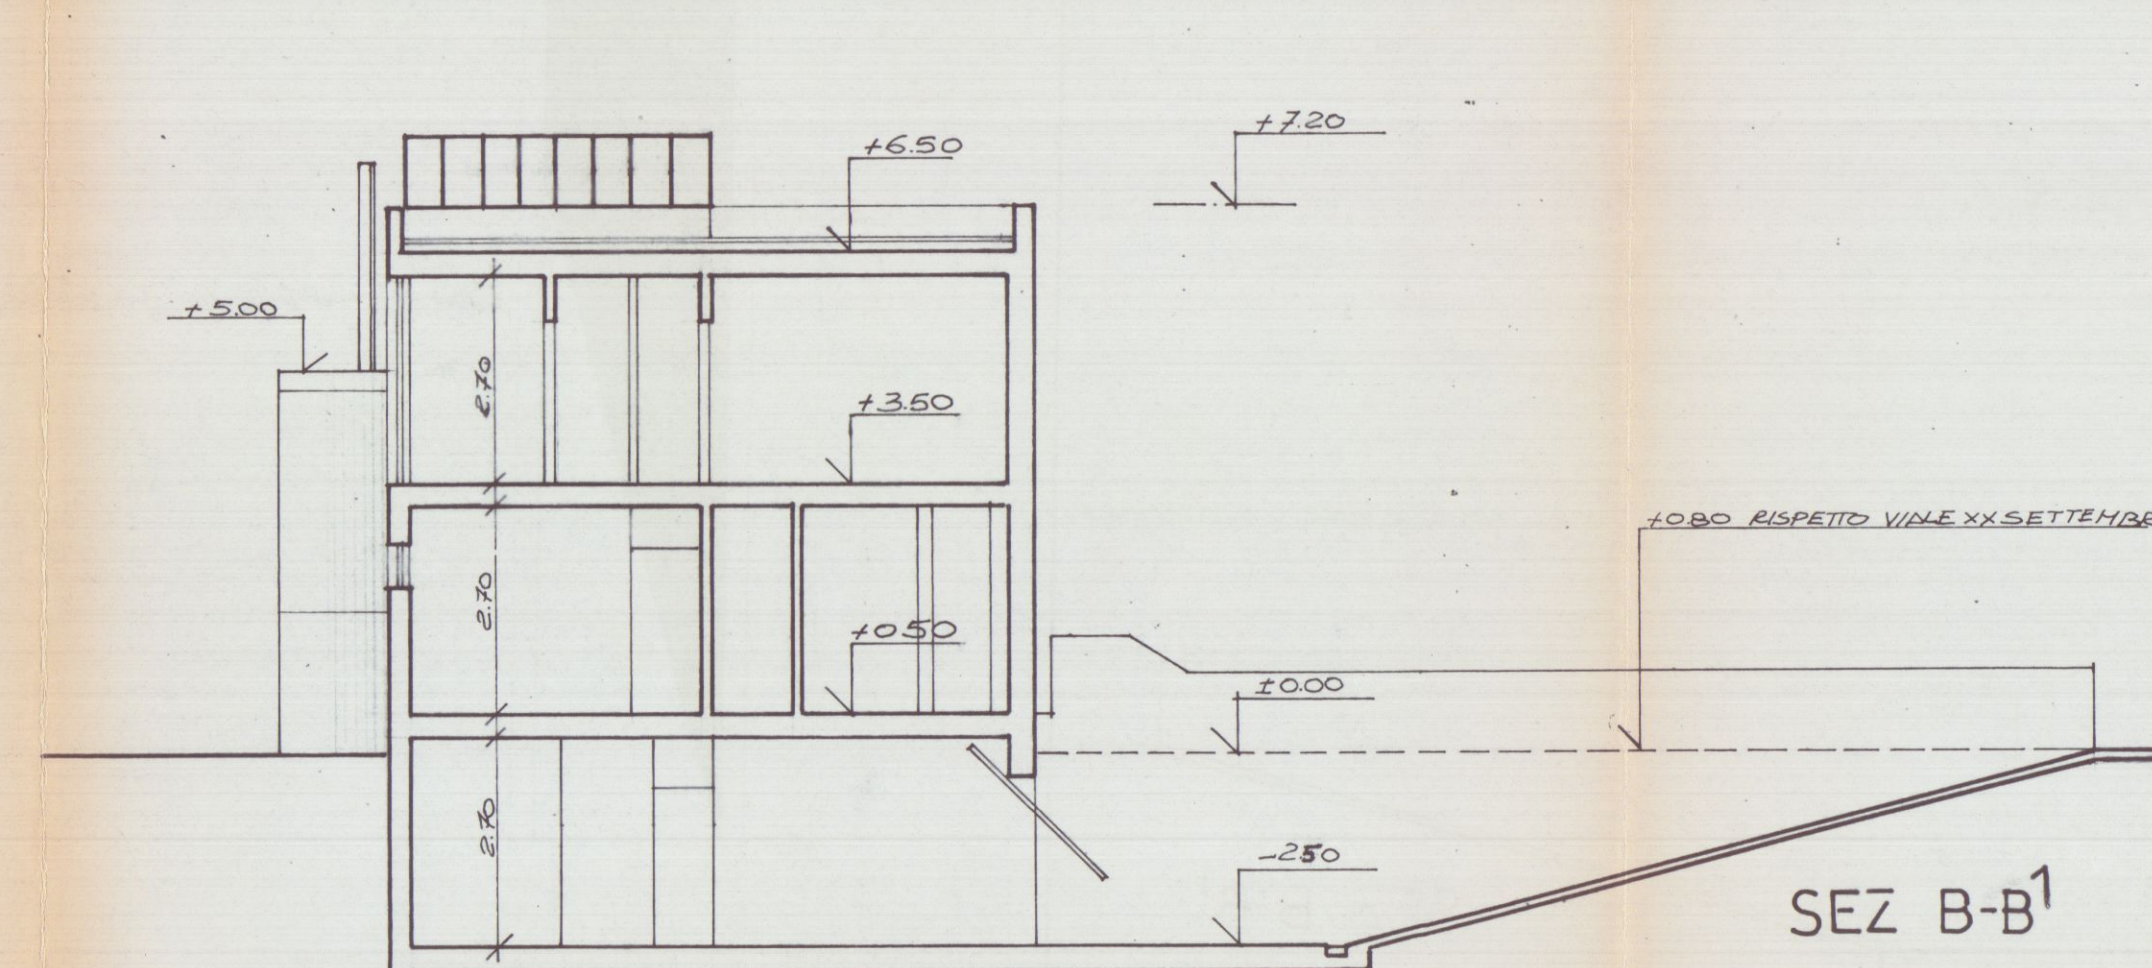

SEZ B-B'

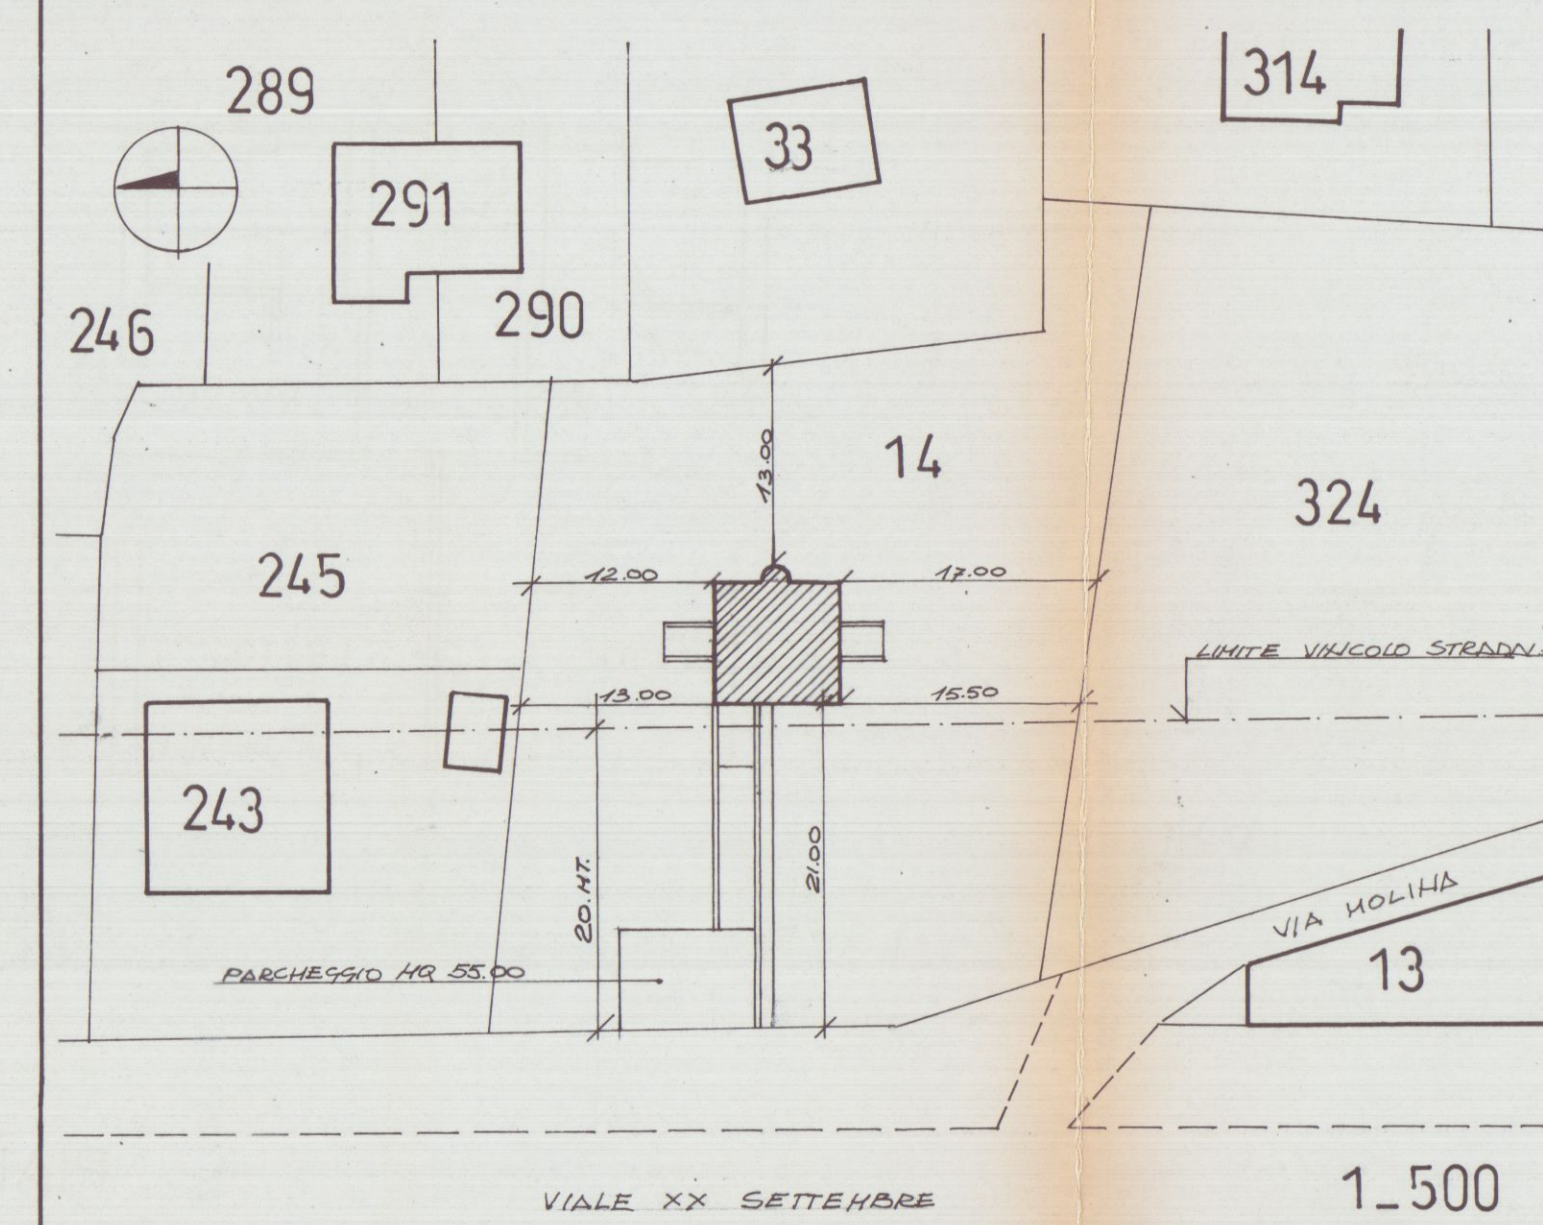


CALCOLO SUPERFICI E VOLUMI

SUP. COPERTA = ML. 8,50X8,50 + MQ. 2,65 (semicirconf.) = MQ. 74,90.

VOLUME FUORI TERRA ML. 8,50X8,50X6,60 = MC. 476,85 + MC. 13,25 (vano scale semicircolare) = MC. 490,1.

VOLUME INTERRATO ML. 8,50X8,50X2,50 = MC. 180,62 + MC. 6,62 (vano scale semicircolare) = MC. 187,24.

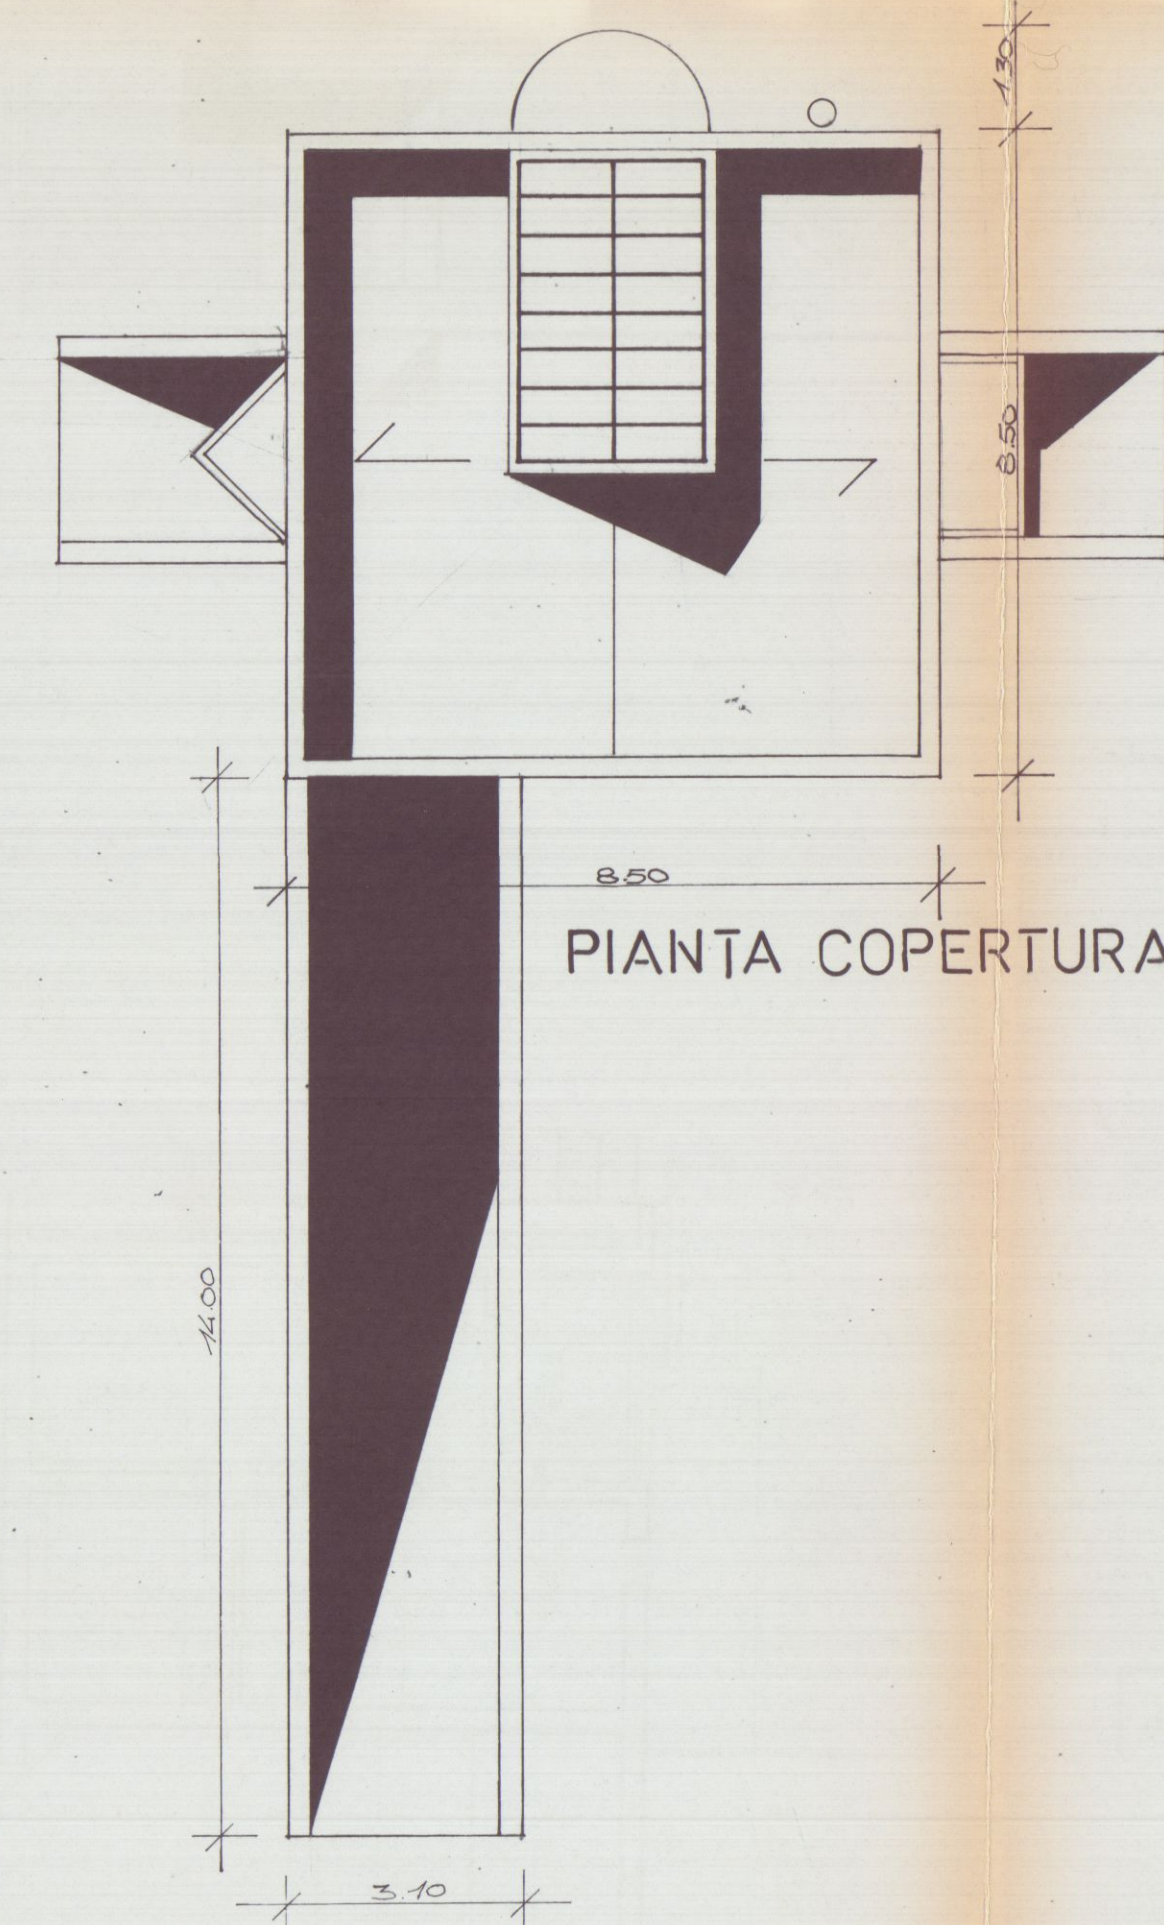

PIANTA COPERTURA

COMUNE DI CARRARA

PROGETTO PER CASA DI CIVILE ABITAZIONE SITA IN LOC. S. ANTONIO, VIALE XX SETTEMBRE (CARRARA) DI PROPRIETA' DI RICCI SILVIA E RICCI LIDIA.

PROGETTO COMPLETO

Piante prospetti e sezioni
Tabella sup. utili e finestrate.
Estratto planimetria U.T.E.
Planimetria
Calcoli volumetrici

scala 1/100
scala 1/1000
scala 1/500

la proprietaria:

Ricci Silvia
Ricci Lidia

il progettista:


Dott. Arch. Nildo Vanelli




AGENZIA USL N. 1 DI MASSA E CARRARA
U.O. DI IGIENE PUBBLICA
Al sensi dell'art. 205 del T.U. L. 30.9.85
si esprime PARERE FAVOREVOLE
10.07.1995
per l'approvazione del presente
progetto
Funzionario Medico

TABELLA SUPERFICI UTILI E FINESTRATE


	dimensioni	sup. mq	sup. fin. mq	rapporto
PIANO INTERRATO				
A garage	5,00 x 7,40	37,00		
B dispensa	2,70 x 3,50	9,45		
C cantina	2,70 x 3,50	9,45		
PIANO TERRA				
D soggiorno	3,70 x 7,40	27,38	11,02	> 3,42 1/8 27,38
E studio	2,70 x 3,50	9,45	3,30	> 1,18 1/8 9,45
F cucina	2,70 x 4,10	11,07	3,30	> 1,38 1/8 11,07
PIANO PRIMO				
G cameretta	2,70 x 3,60	9,72	4,20	> 1,21 1/8 9,72
H cameretta	3,20 x 3,60 + 0,80 x 3,90			
	mt.	12,24	4,20	> 1,53 1/8 12,24
I camera matr.	3,60 x 3,60 + 1,80 x 3,10			
	mt.	16,74	4,20	> 3,09 1/8 16,74
L guardaroba	1,70 x 3,60	4,42	3,15	> 0,55 1/8 4,42

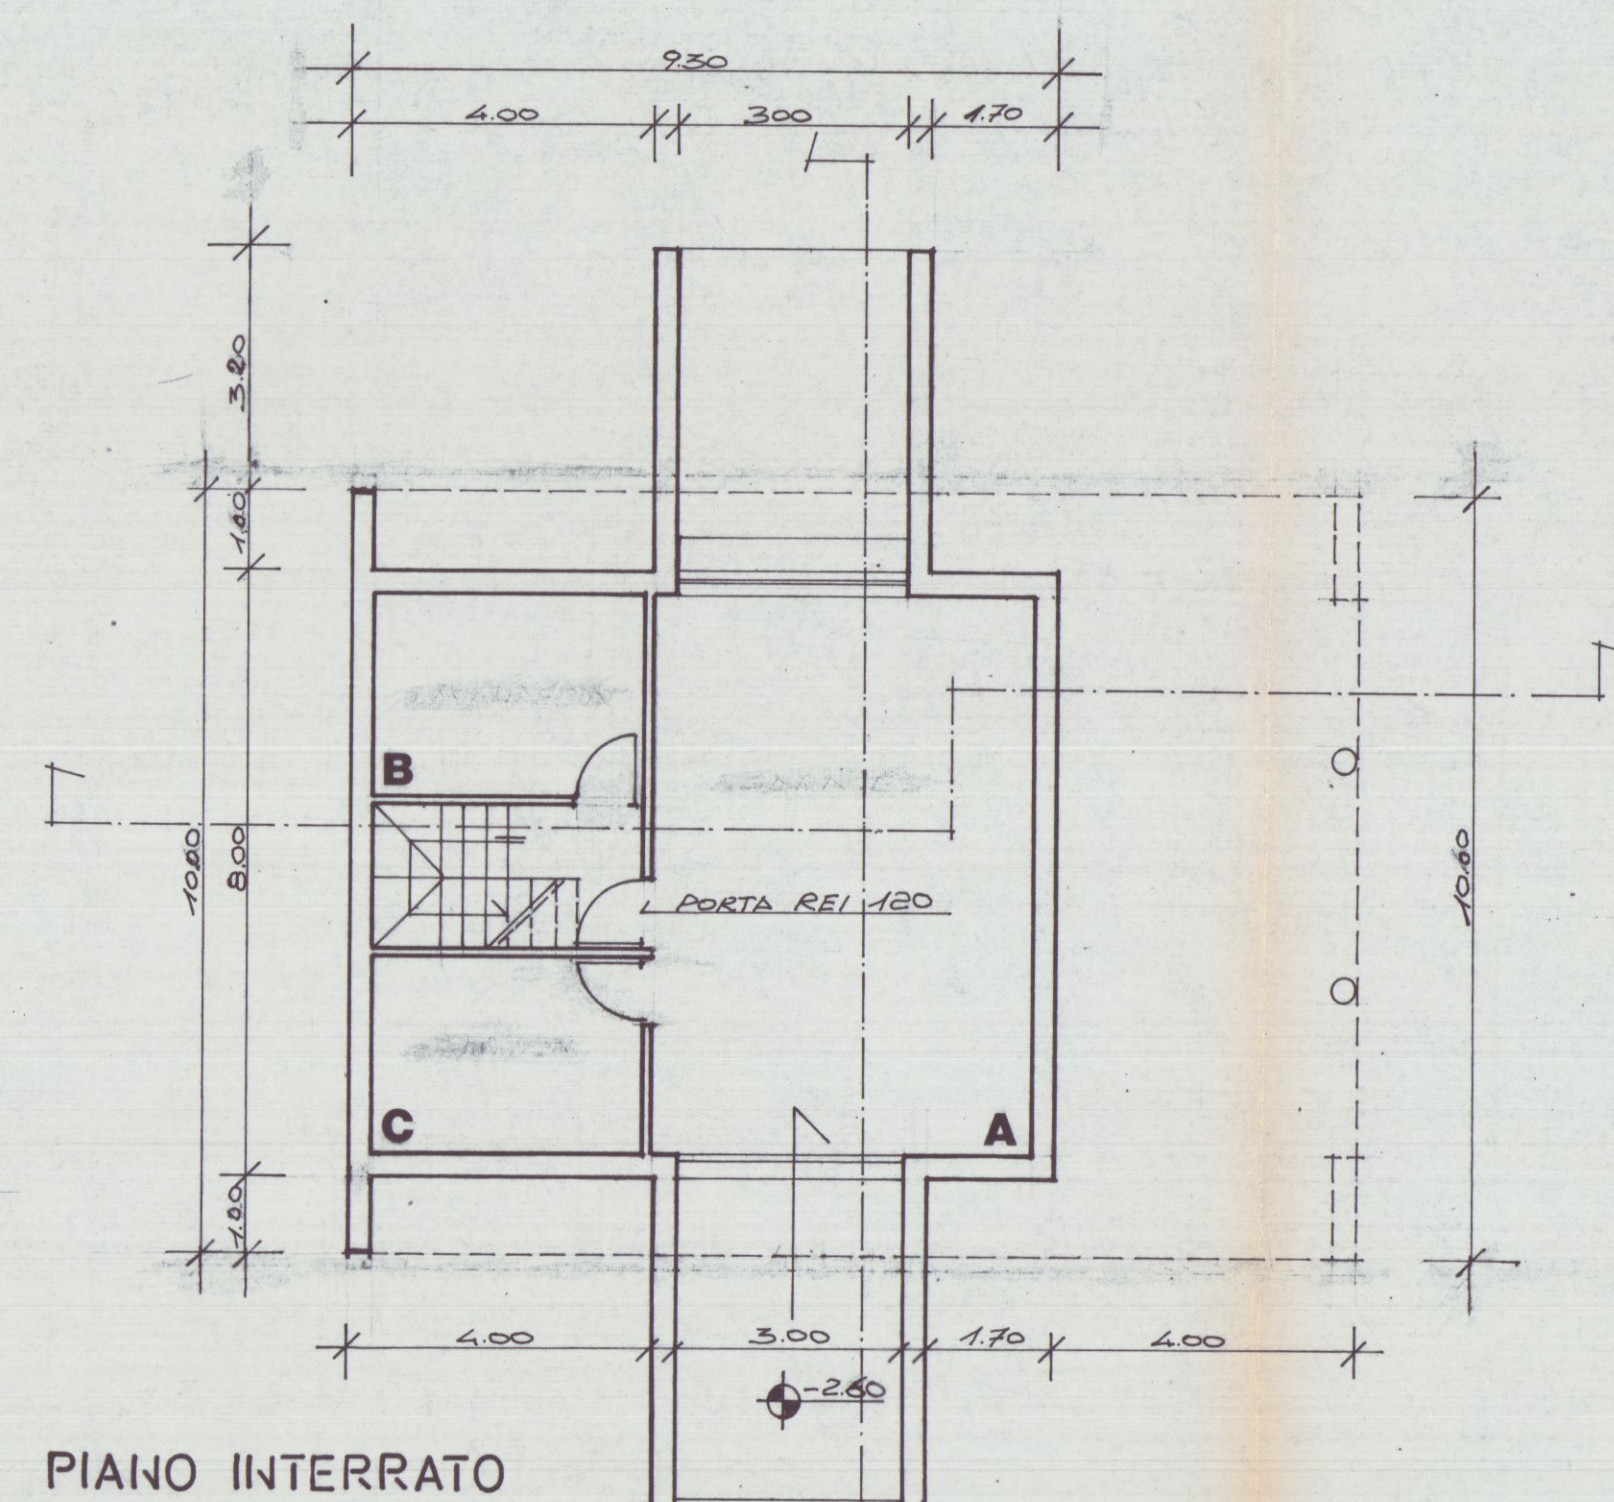


PIANO TERRA

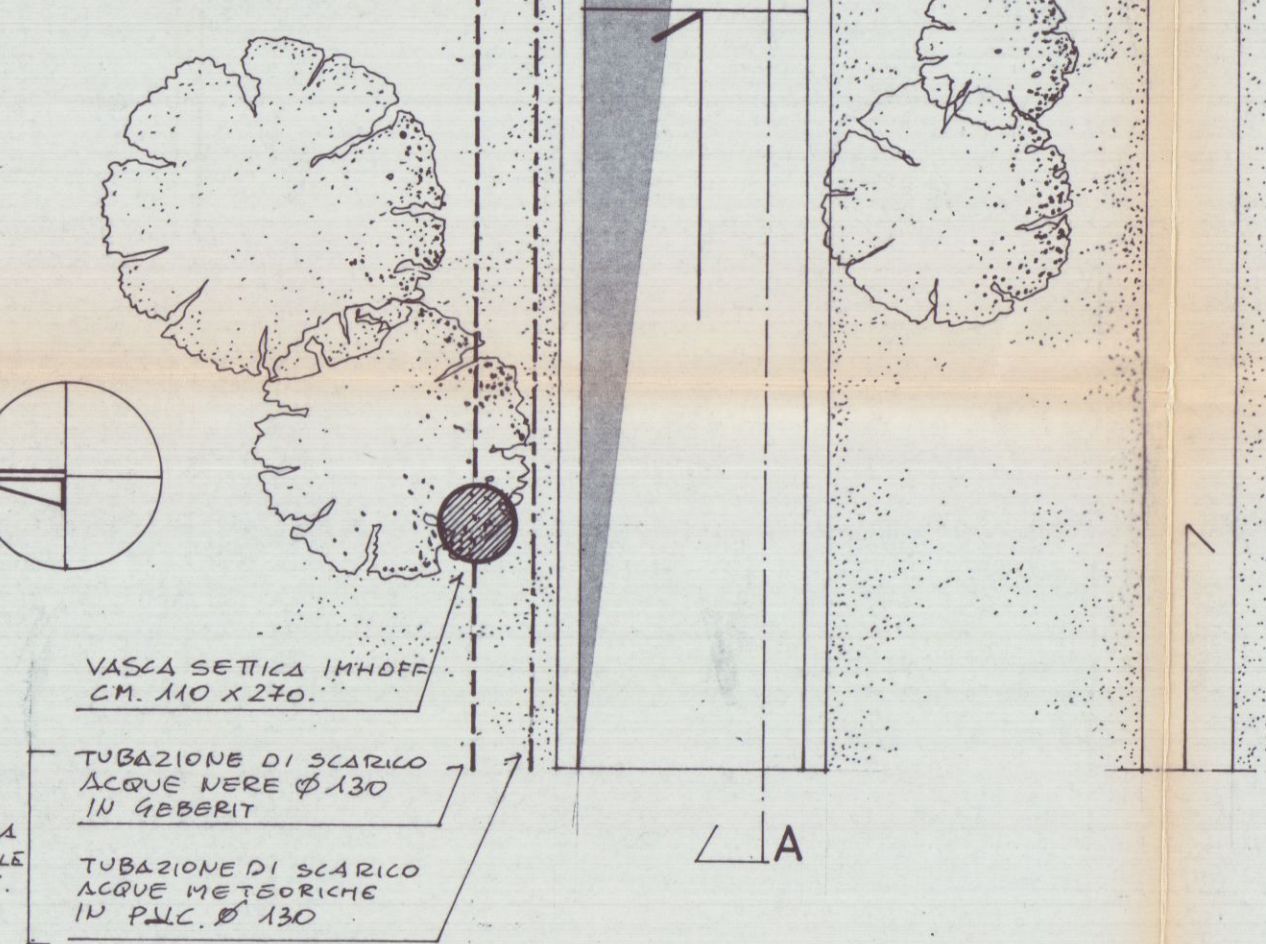


PIANO PRIMO

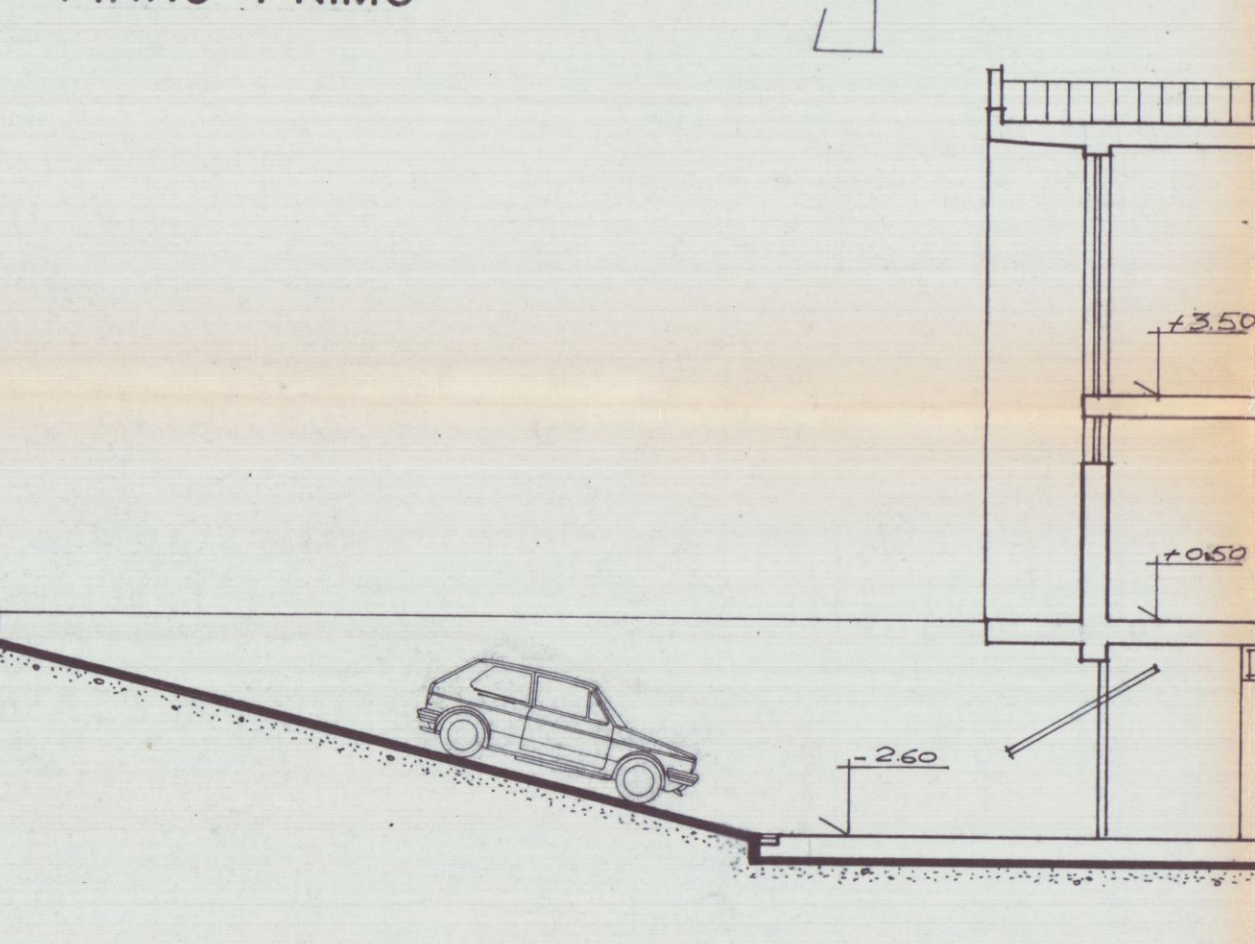

COPERTURA

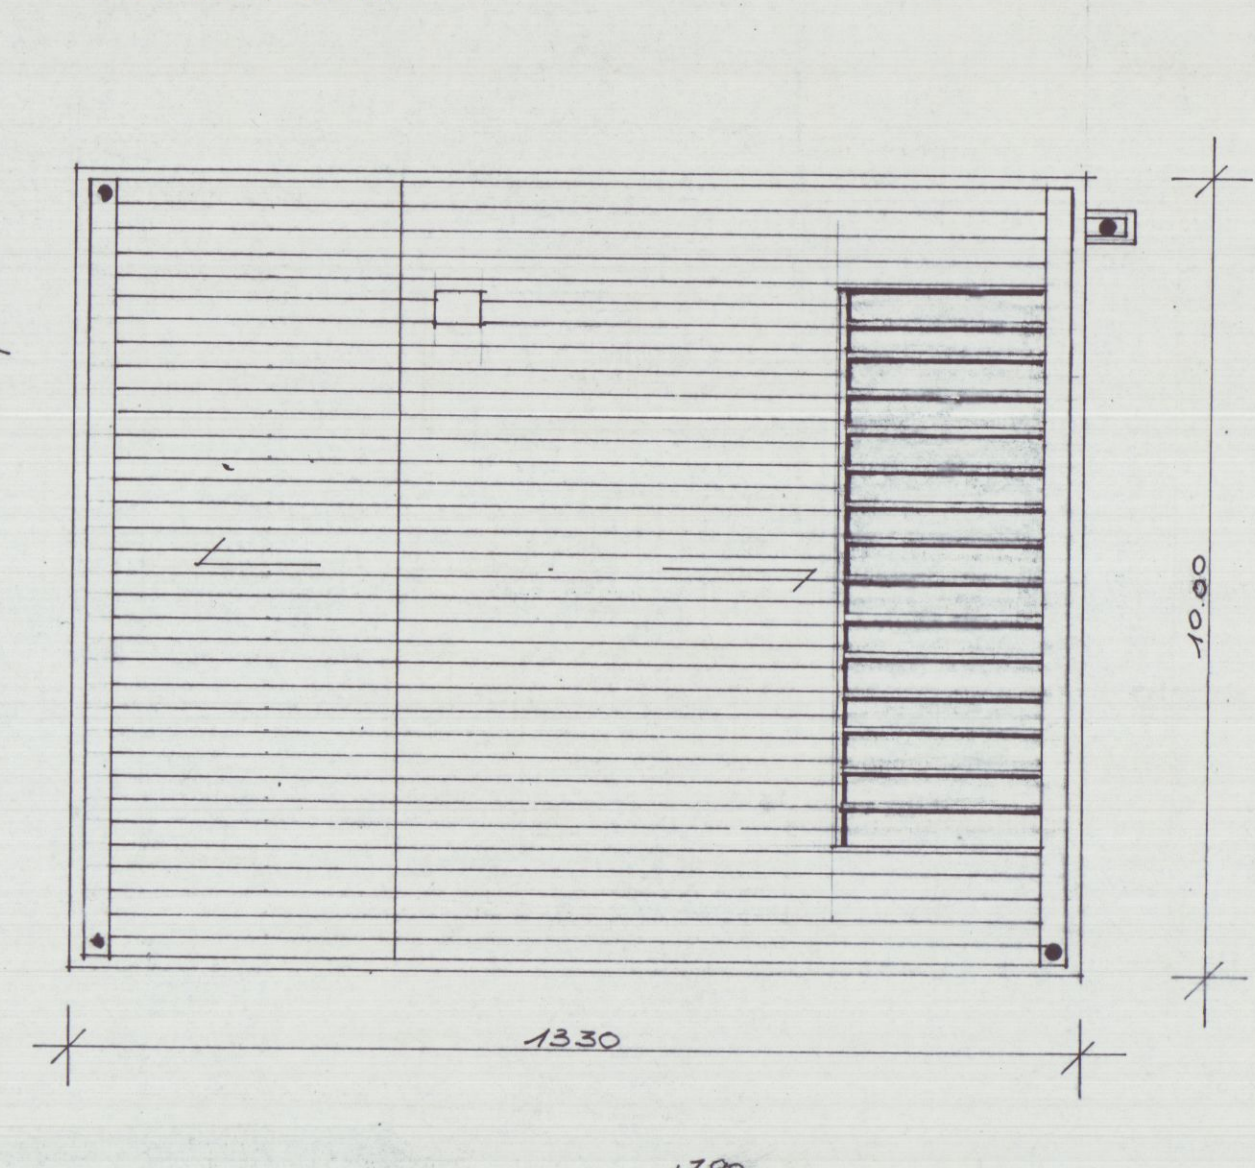


SEZ. A-B

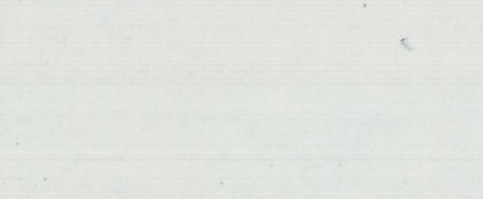


VASCA SETICA INHIDE
CH. 110 x 230
TUBAZIONE DI SCARICO
ACQUE NERE Ø 130
IN PEHD
TUBAZIONE DI SCARICO
ACQUE METEORICHE
IN P.V.C. Ø 130

CONDIZIONATE NELLA
FORNITURA COMUNE
LUNGO VIALE XX SET.

LATO OVEST

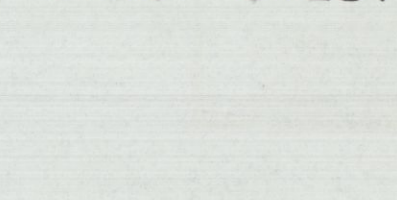


VIALE XX SETTEMBRE

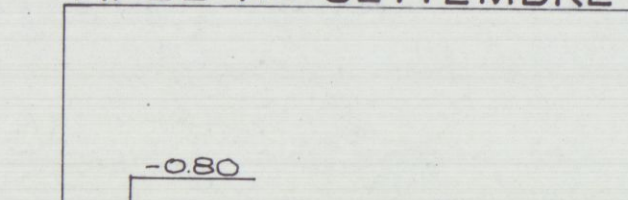


LATO NORD

VIALE XX SETTEMBRE



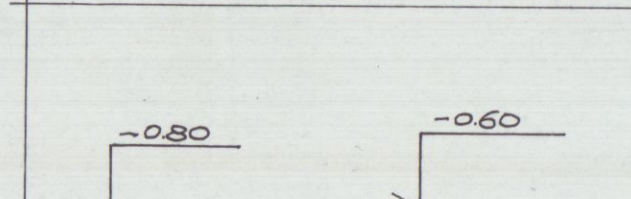


LATO SUD

LATO EST

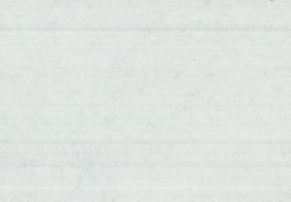

SEZ. B-C

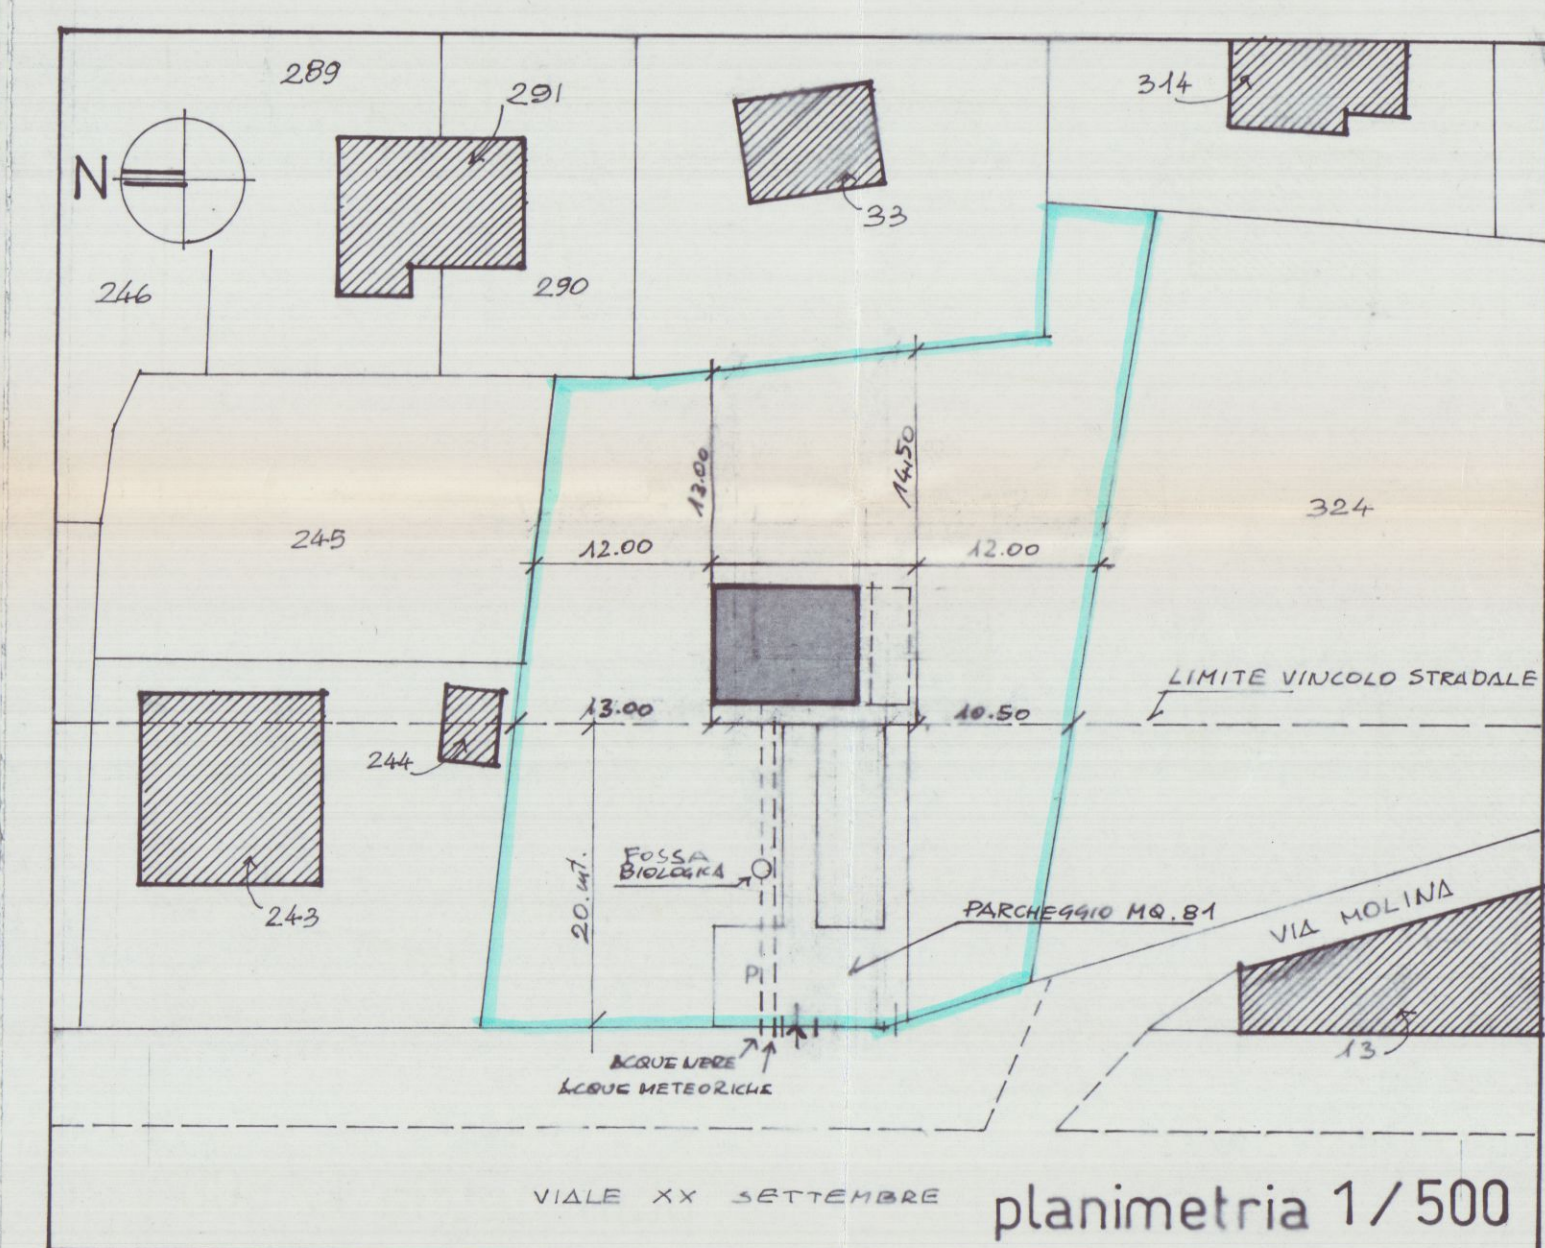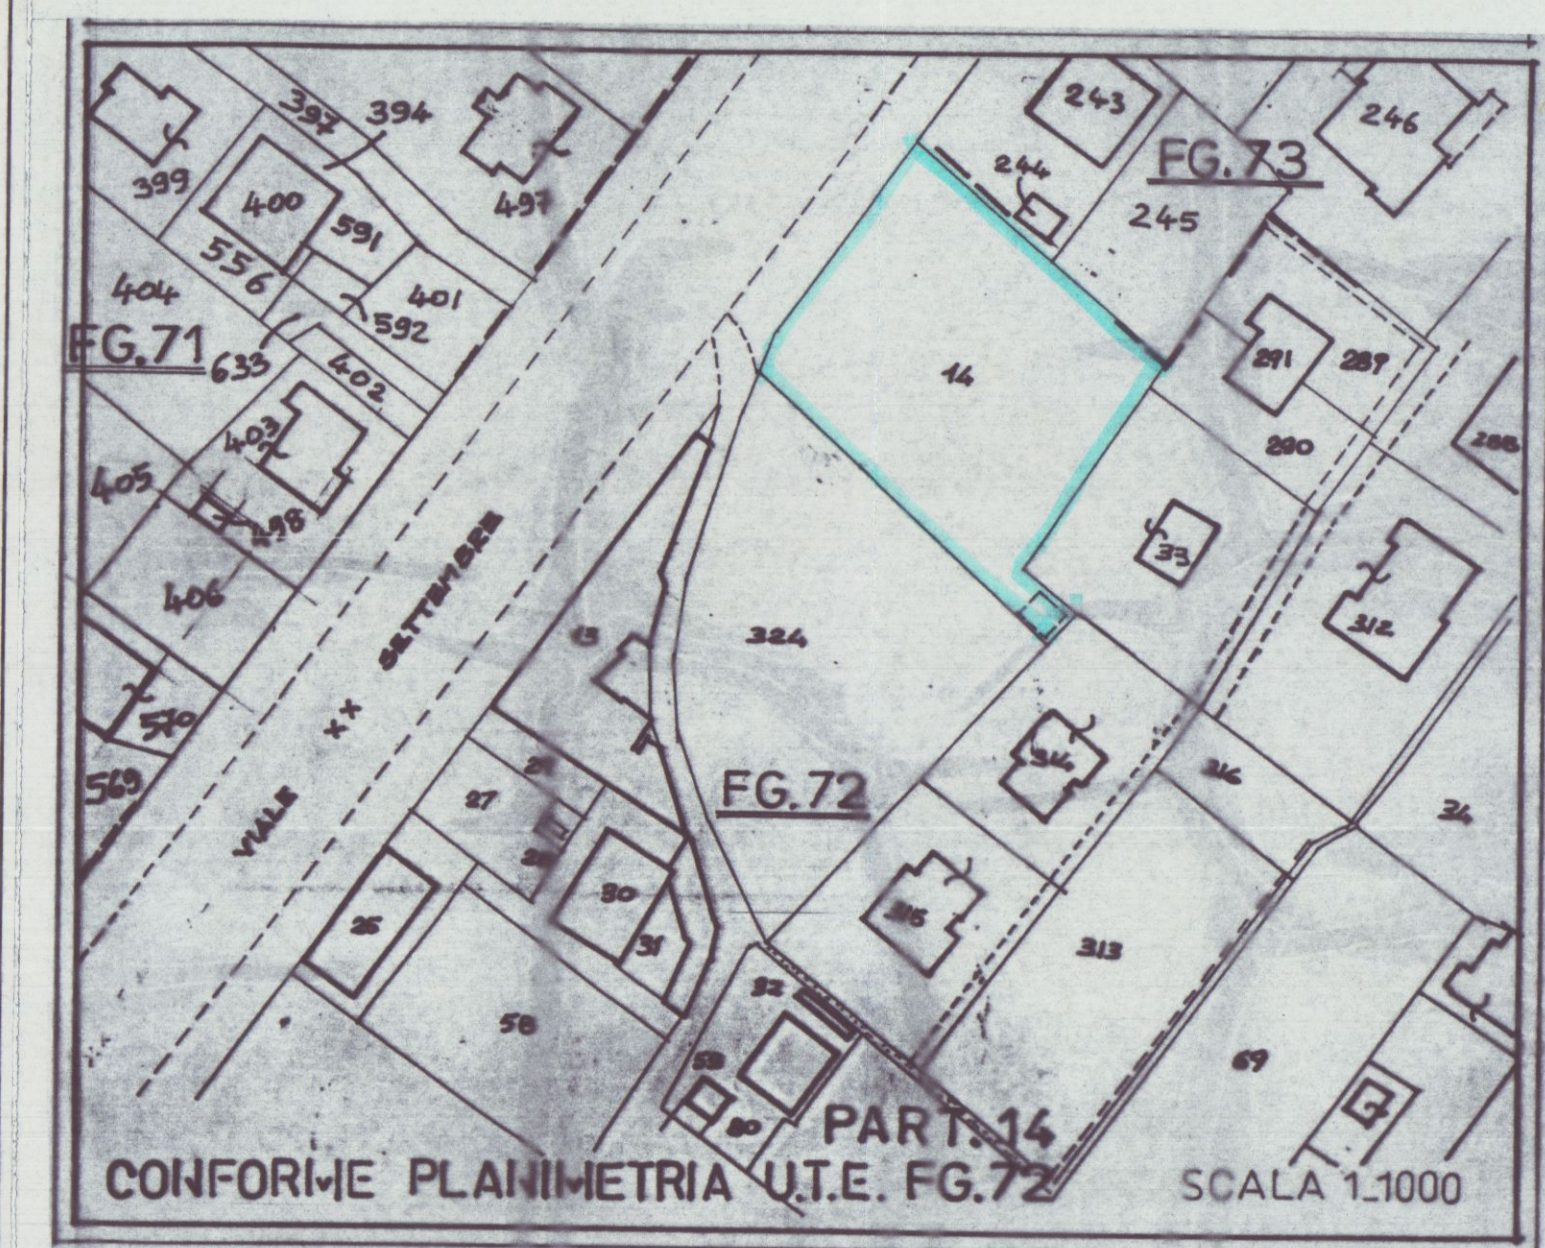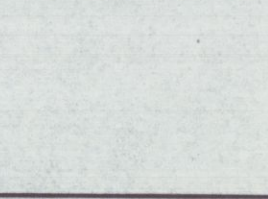


PARAMETRI DI P.R.G.

ZONA PAESISTICA "A"
FASCIA DI RISPETTO E VINCOLO ASSOLUTO
LOTTO MINIMO MQ. 1500
SUP. COP. 1/12 SUP. LOTTO
Distanza confini ML. 10
Altezza max. ML. 7,50

PARAMETRI DI PROGETTO

SUP. LOTTO MQ. 1620
SUP. NON EDIF. A VINCOLO MQ. 704,25
SUP. EDIFICABILE MQ. 1620-704,25 = MQ. 915,75
SUP. COPERTA EDIF. 915,75:12=MQ. 76,31
SUP. COPERTA DI PROGETTO MQ. 74,40
Distanze dai confini > di ML. 10
Altezza max. ML. 6,10

CALCOLO SUPERFICI

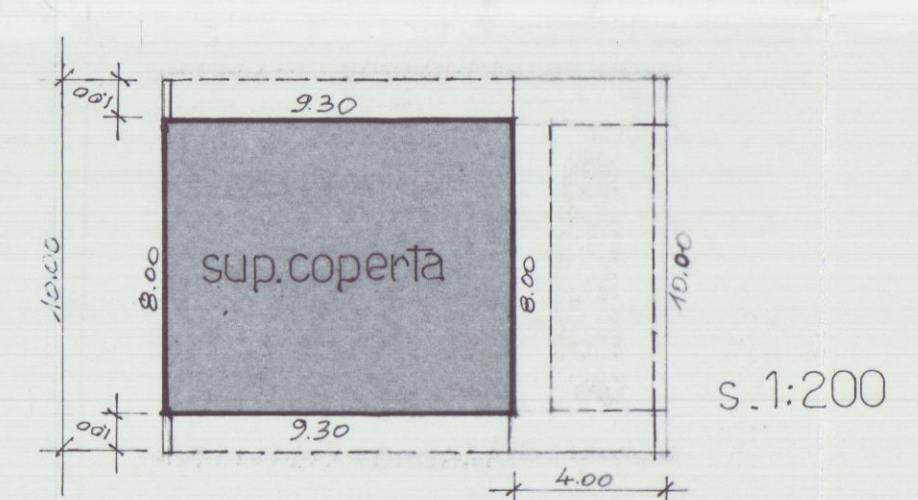

SUP. COPERTA ML. 9,30x800 = MQ. 74,40

VOLUME INTERRATO MQ 74,40xH.260 =MC.193,40

COMUNE DI CARRARA

PROGETTO PER CASA DI CIVILE ABITAZIONE SITA IN LOC. S. ANTONIO, VIALE XX SETTEMBRE (CARRARA) DI PROPRIETA' DI RICCI SILVIA E RICCI LIDIA.

PROGETTO COMPLETO

Piante prospettive e sezioni
Tabella Sup. utili e finestrate.
Estratto planimetria U.T.E.
Planimetria
Calcoli volumetrici

scala 1/100

scala 1/1000

scala 1/500

le proprietarie:

Ricci Silvia
Ricci Lidia




il progettista:

Dott. Arch. Nino Vianelli

ALTERNATIVE DI MASSA E CARATTERI
AL C.O.D. DI CARRARA
Al sensi dell'art. 230 del T.U.L. S.S.
si esprime parere favorevole
19.07.1995
per l'approvazione del presente
progetto
il Funzionario Medico

TABELLA SUPERFICI UTILI E FINESTRATE

	dimensioni	sup. mq.	sup. fin. mq.	rapporto
PIANO INTERRATO				
A garage	5,00 x 7,40	37,00		
B dispensa	2,70 x 3,50	9,45		
C cantina	2,70 x 3,50	9,45		
PIANO TERRA				
D soggiorno	3,70 x 7,40	27,38	11,02	> 3,42 1/8 27,38
E studio	2,70 x 3,50	9,45	3,30	> 1,18 1/8 9,45
F cucina	2,70 x 4,10	11,07	3,30	> 1,38 1/8 11,07
PIANO PRIMO				
G cameretta	2,70 x 3,50	9,45	4,20	> 1,21 1/8 9,45
H cameretta	3,20 x 3,50 + 0,80 x 3,50	12,24	4,20	> 1,53 1/8 12,24
I camera matr.	3,60 x 3,50 + 1,80 x 1,10	16,74	4,20	> 3,09 1/8 16,74
L guardaroba	1,70 x 3,50	4,42	3,15	> 3,55 1/8 4,42

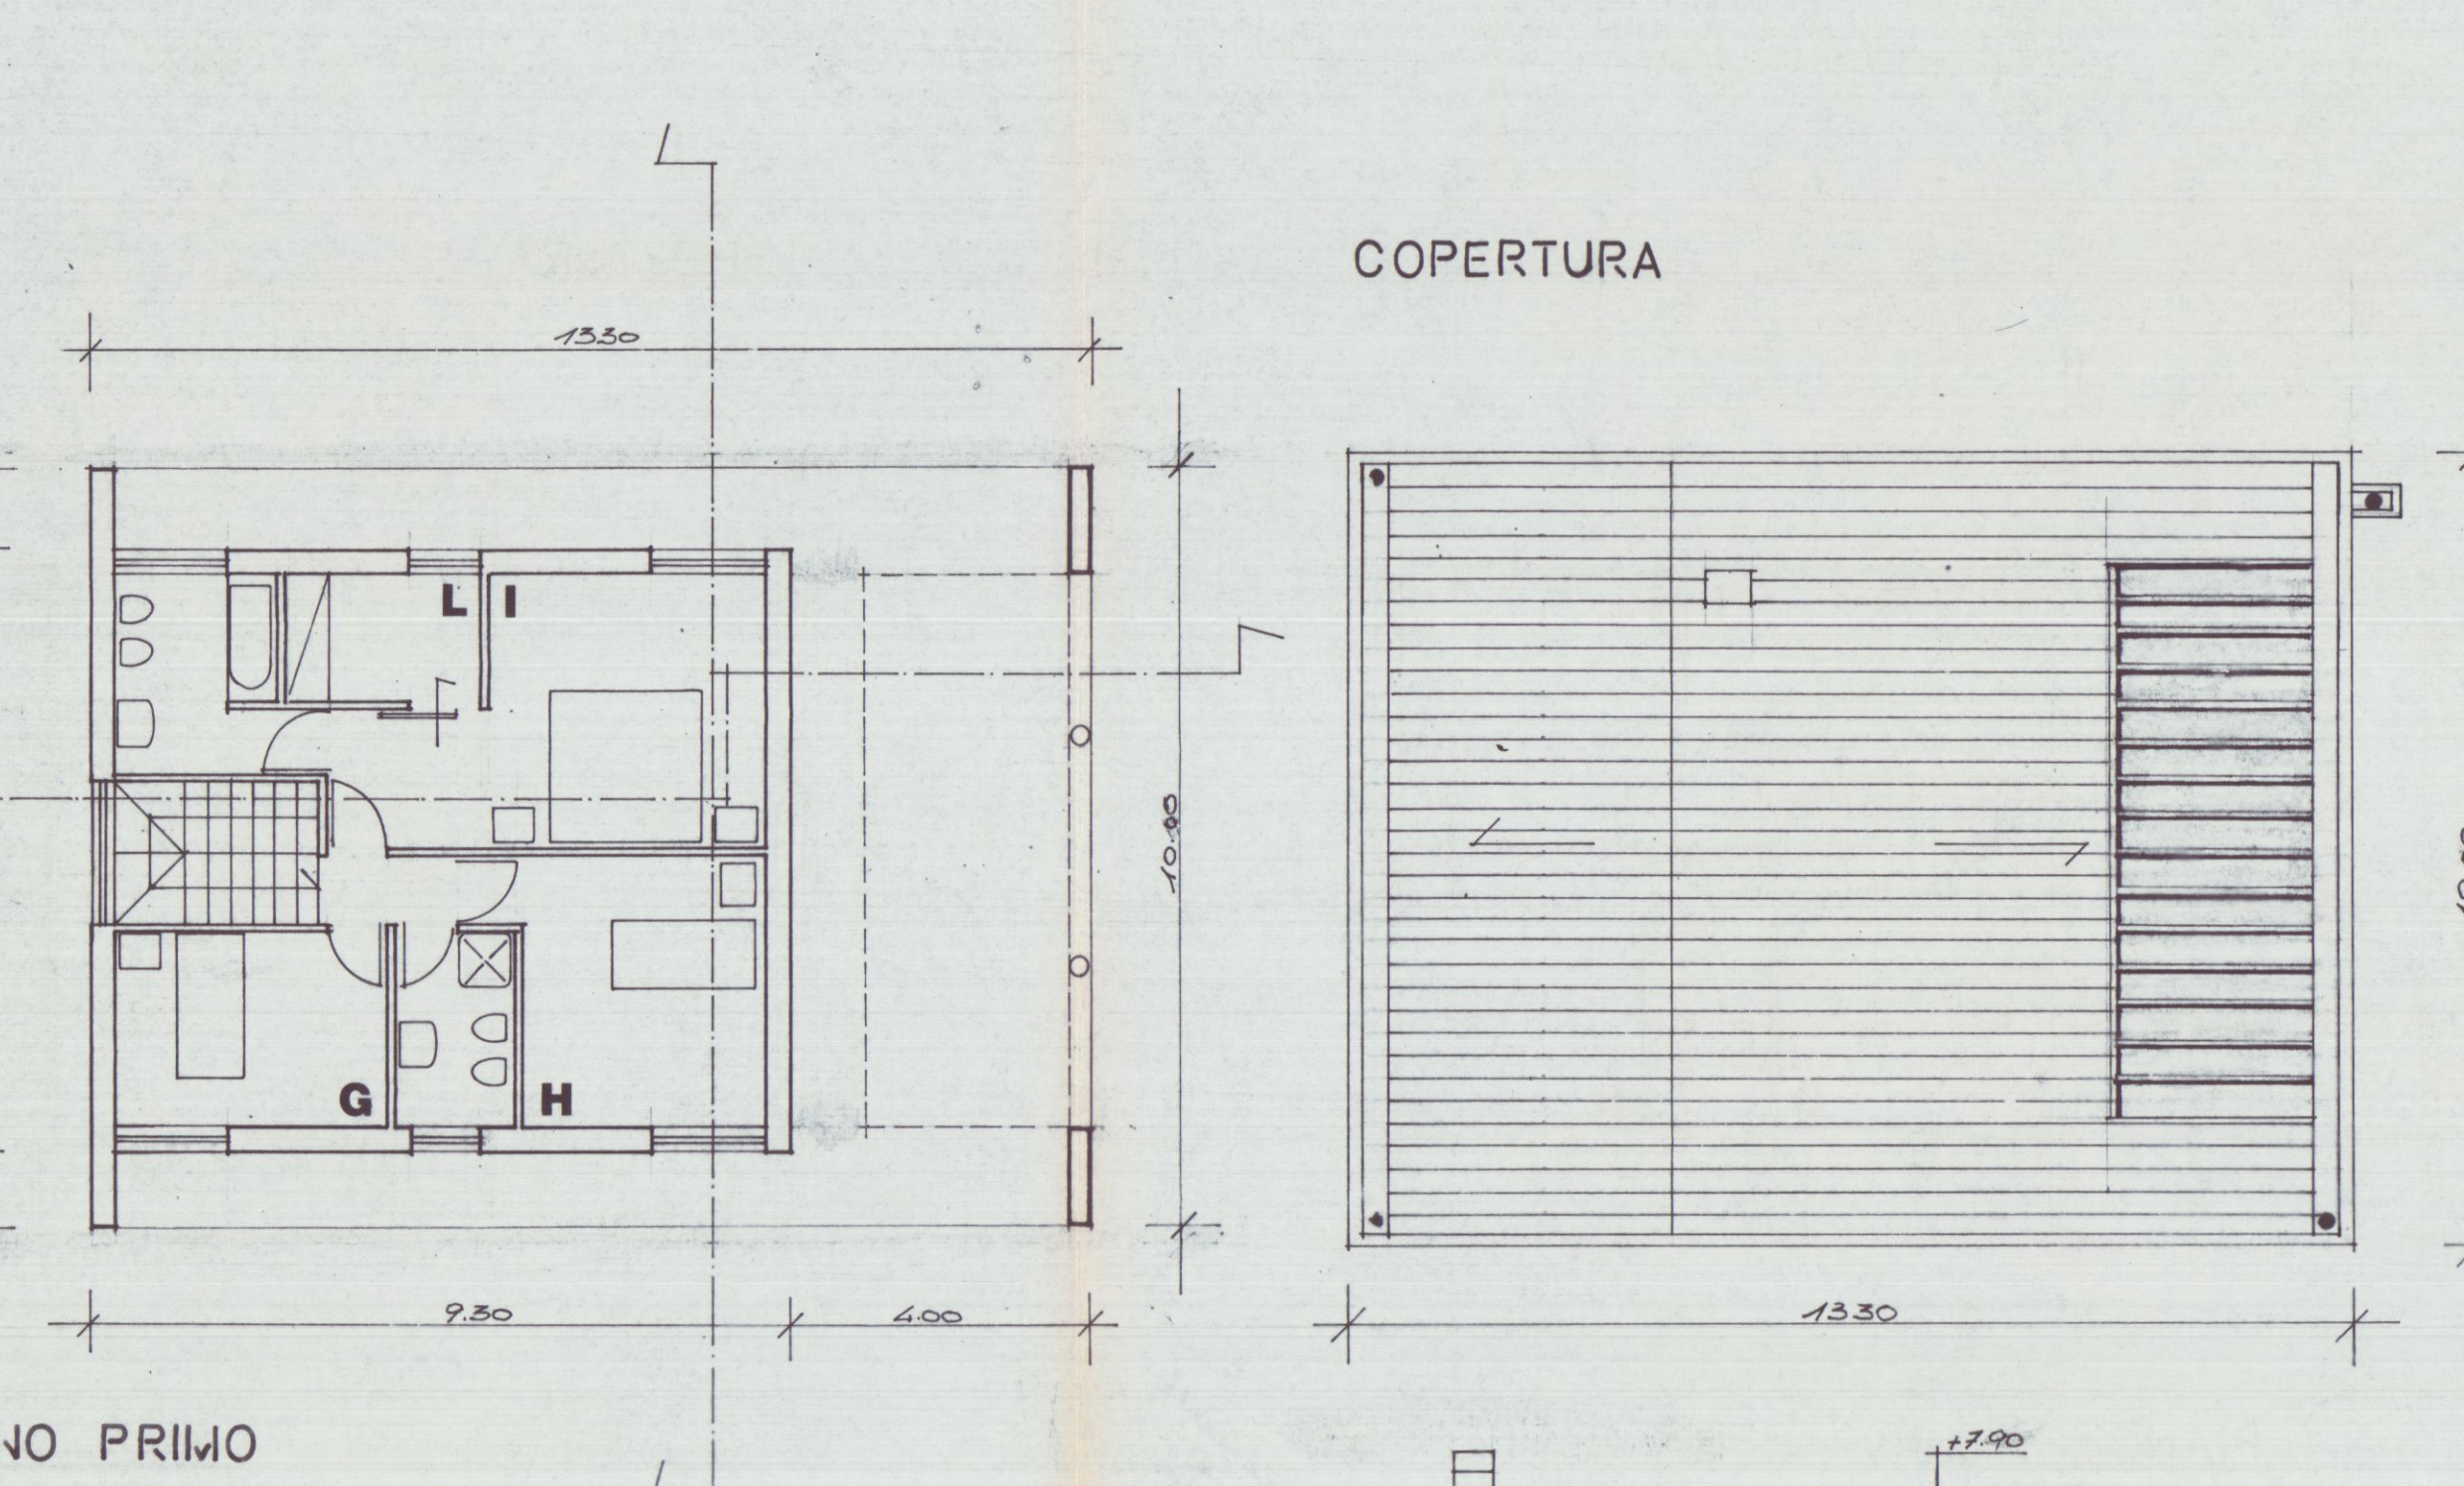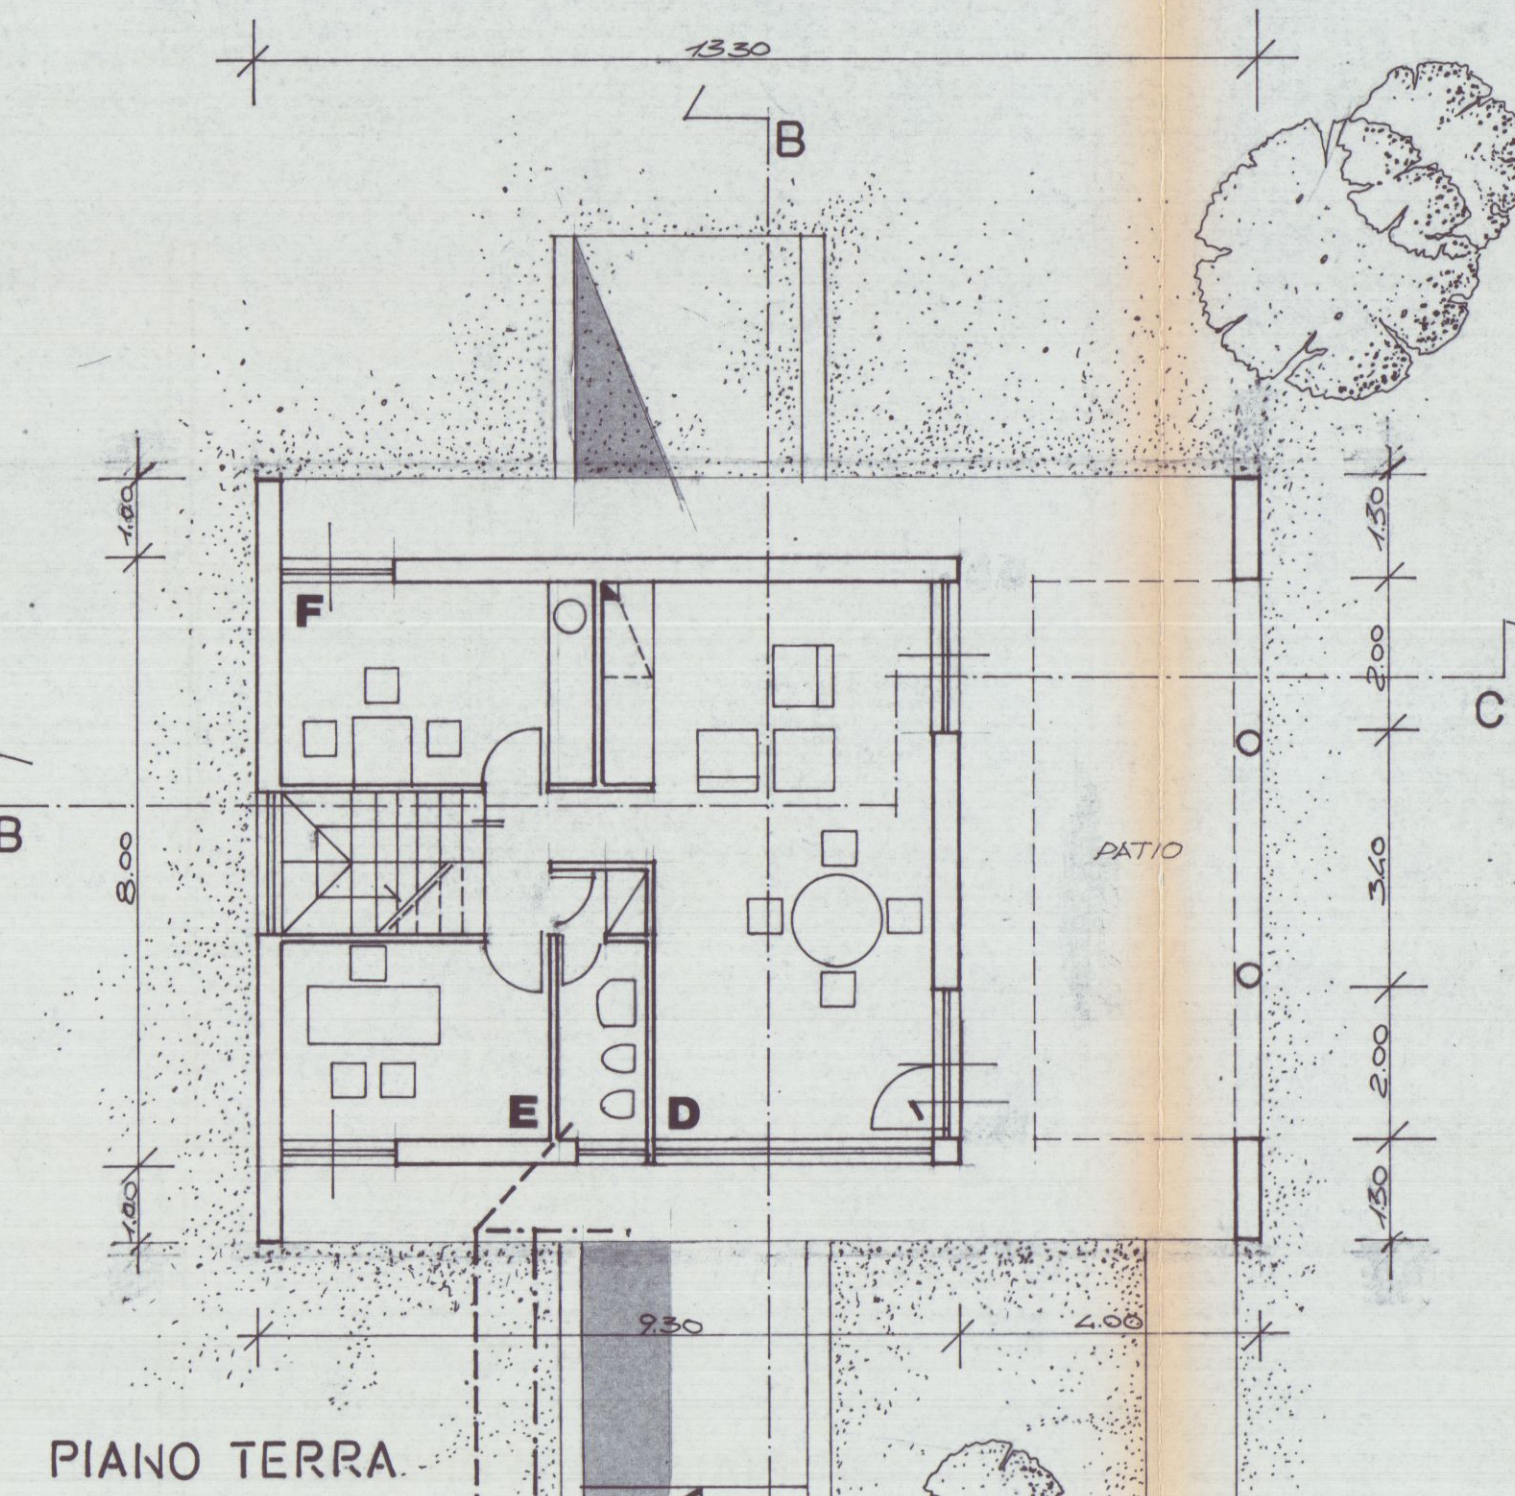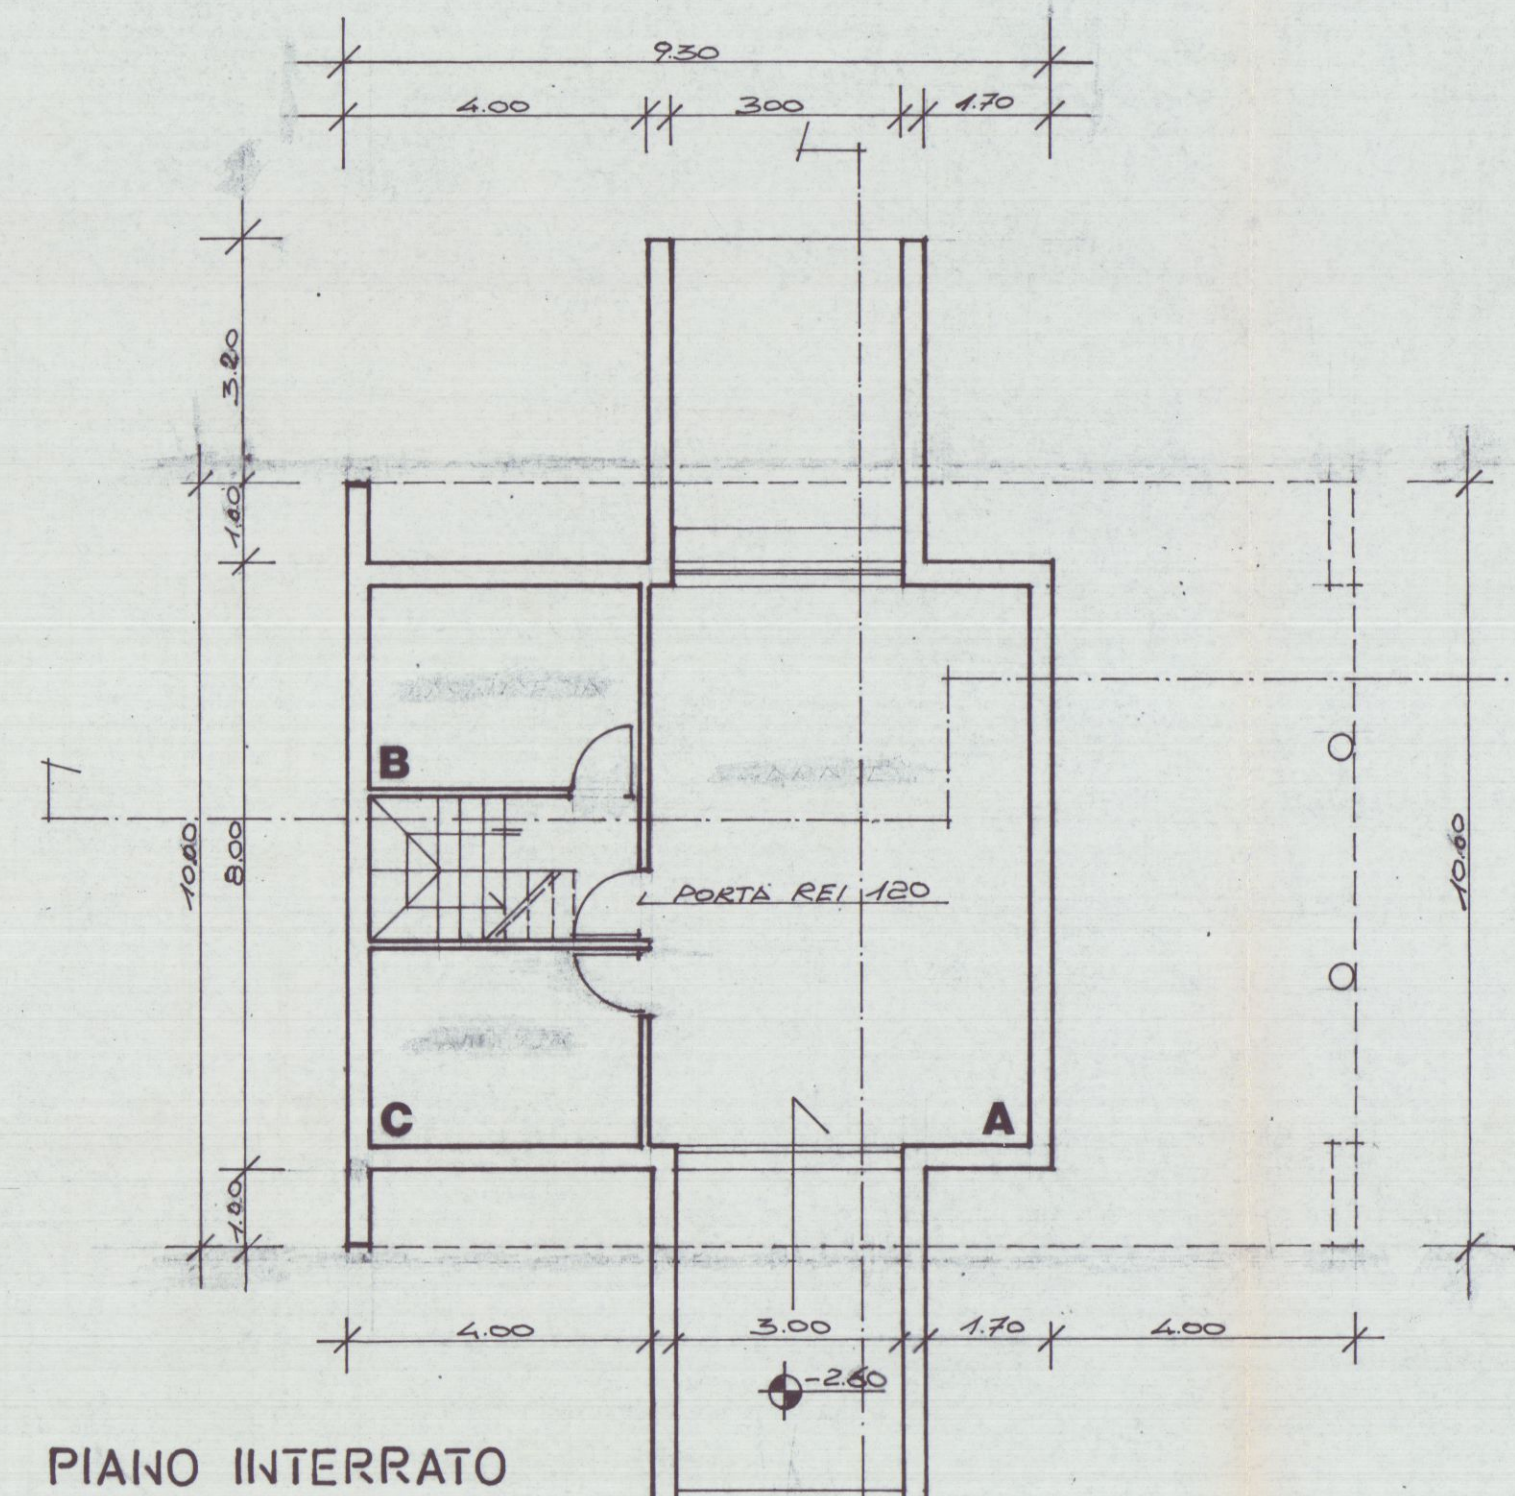


PIANO INTERRATO

PIANO TERRA


PIANO PRIMO

COPERTURA

SEZ. A-B

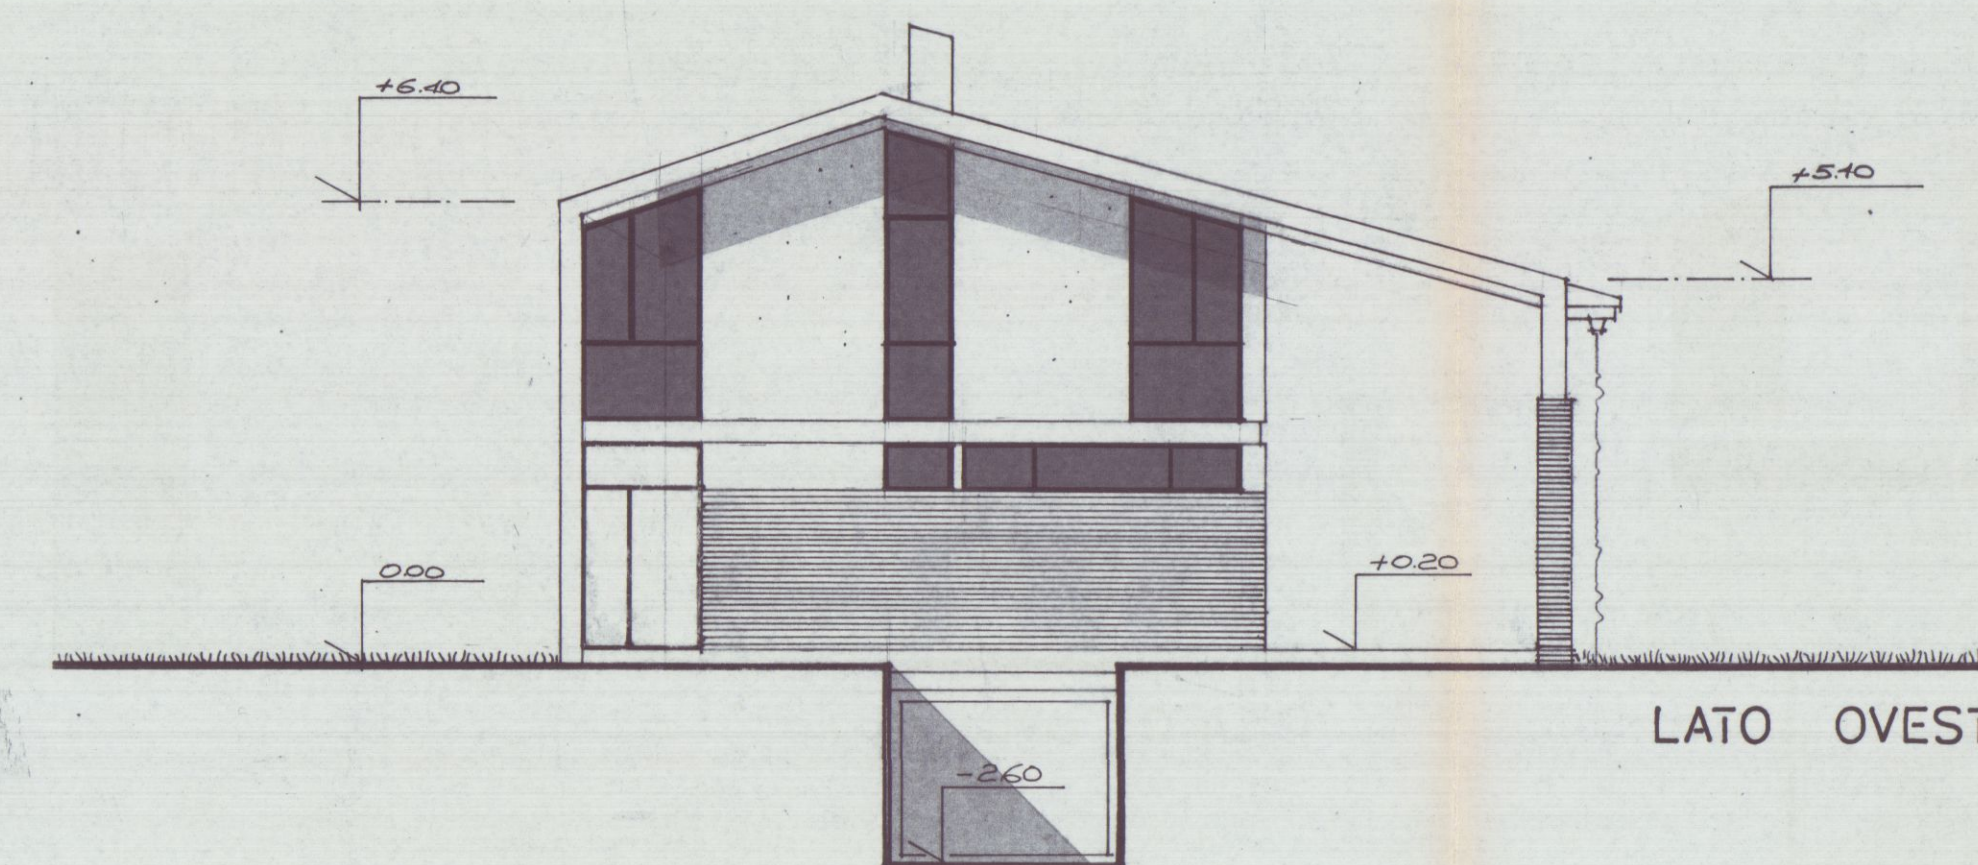


LATO OVEST

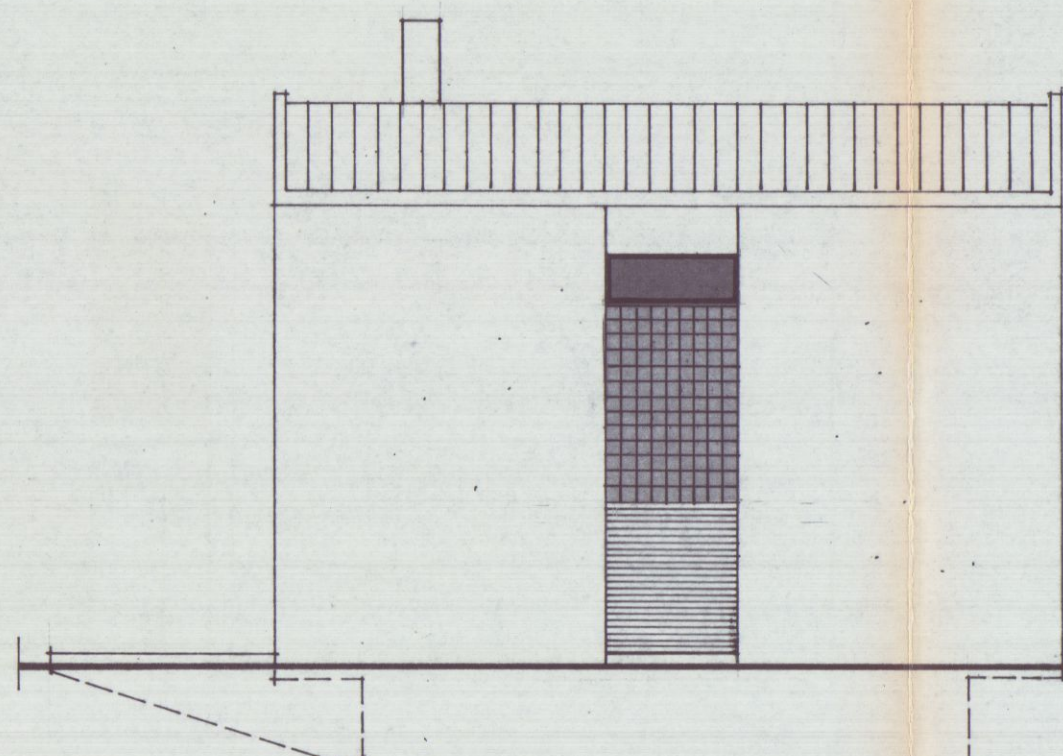


VIALE XX SETTEMBRE


LATO NORD

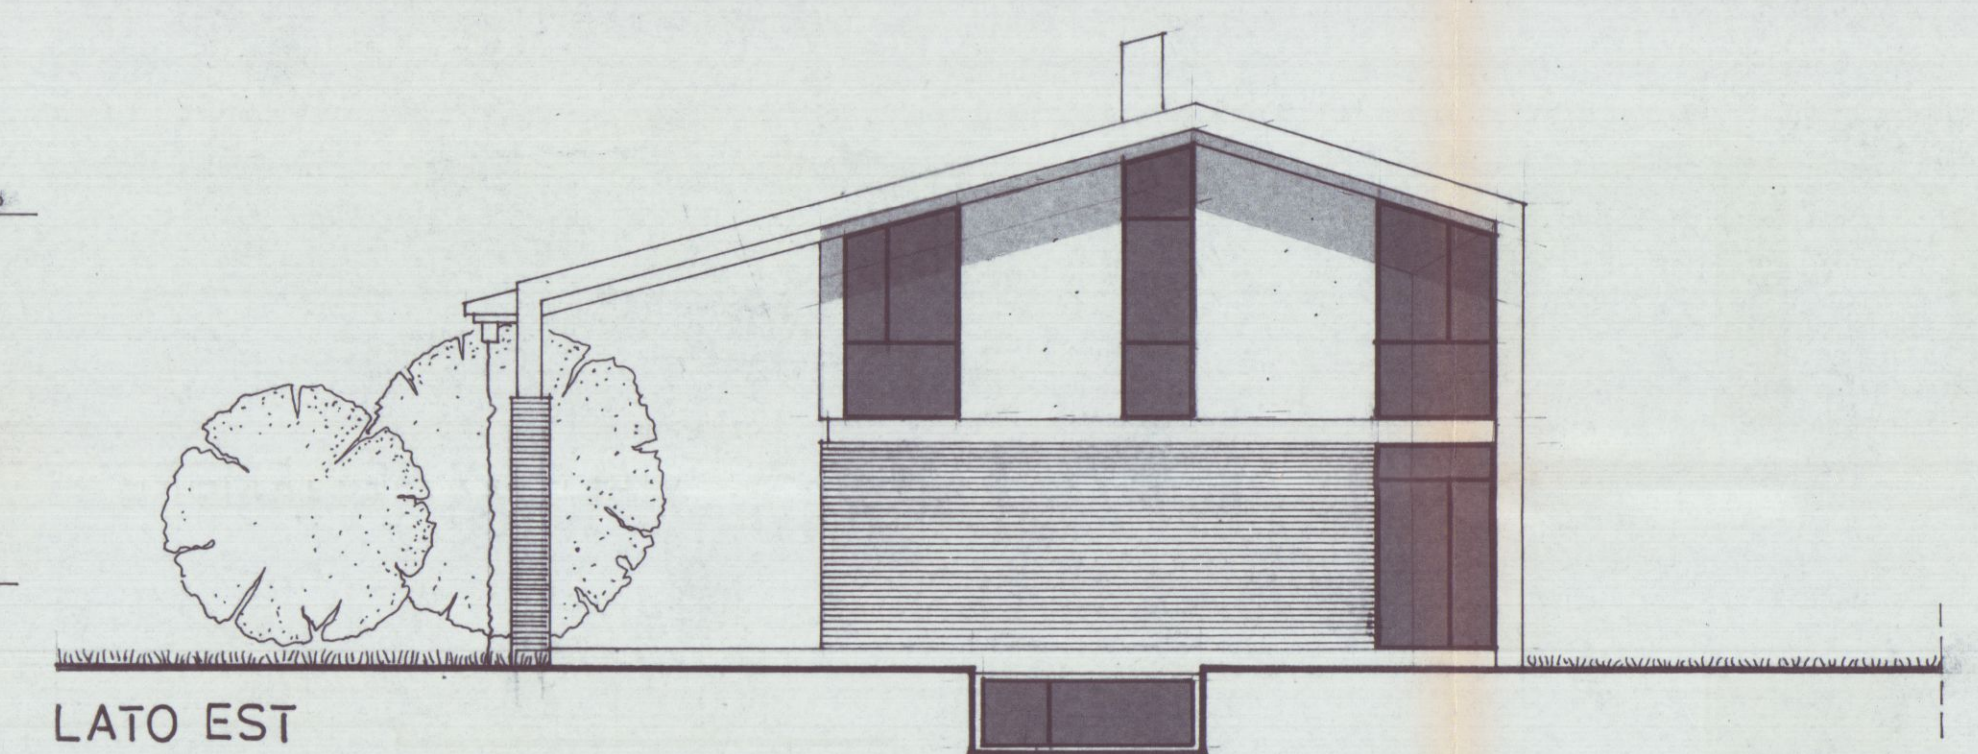


LATO EST

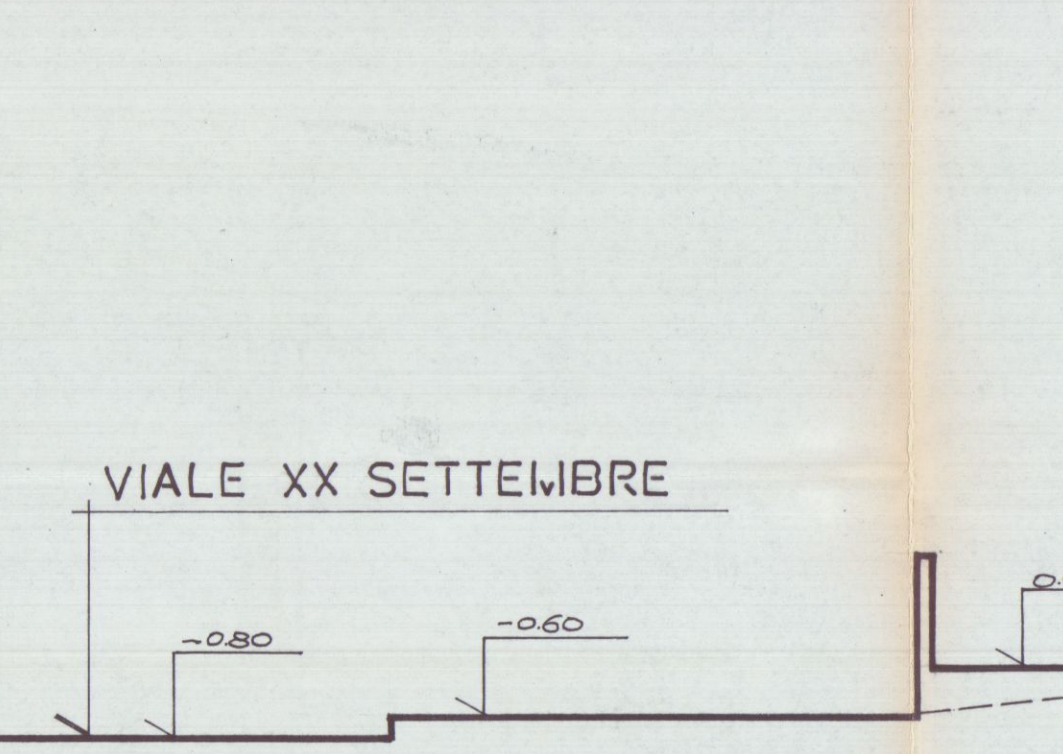



LATO SUD

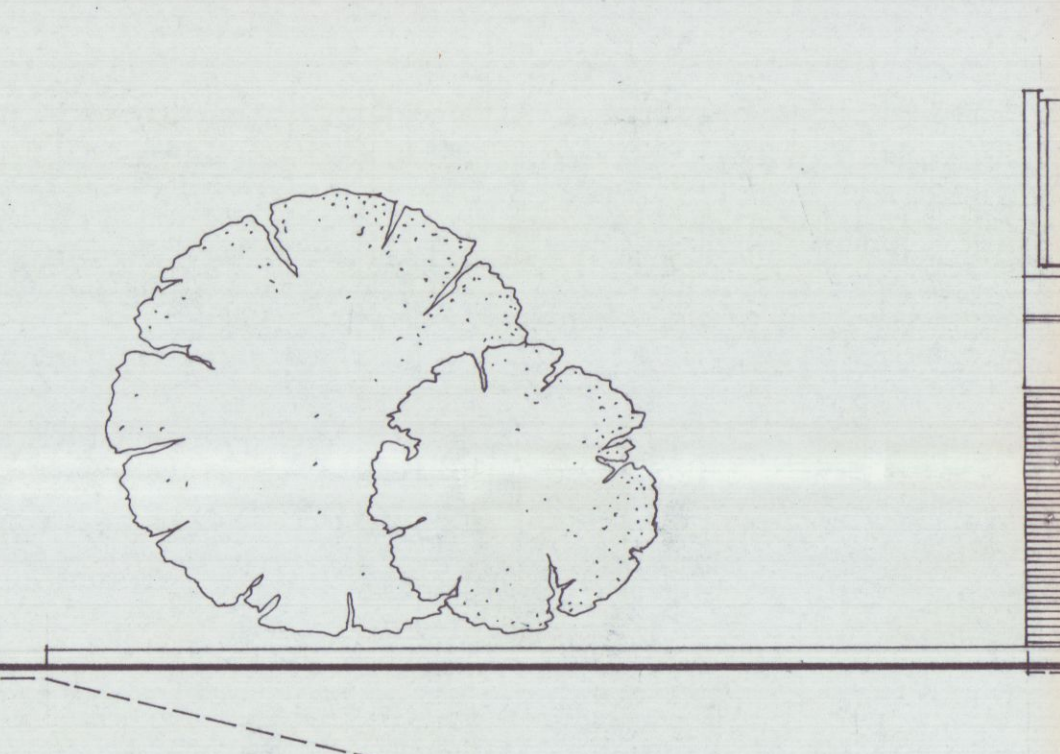

VIALE XX SETTEMBRE

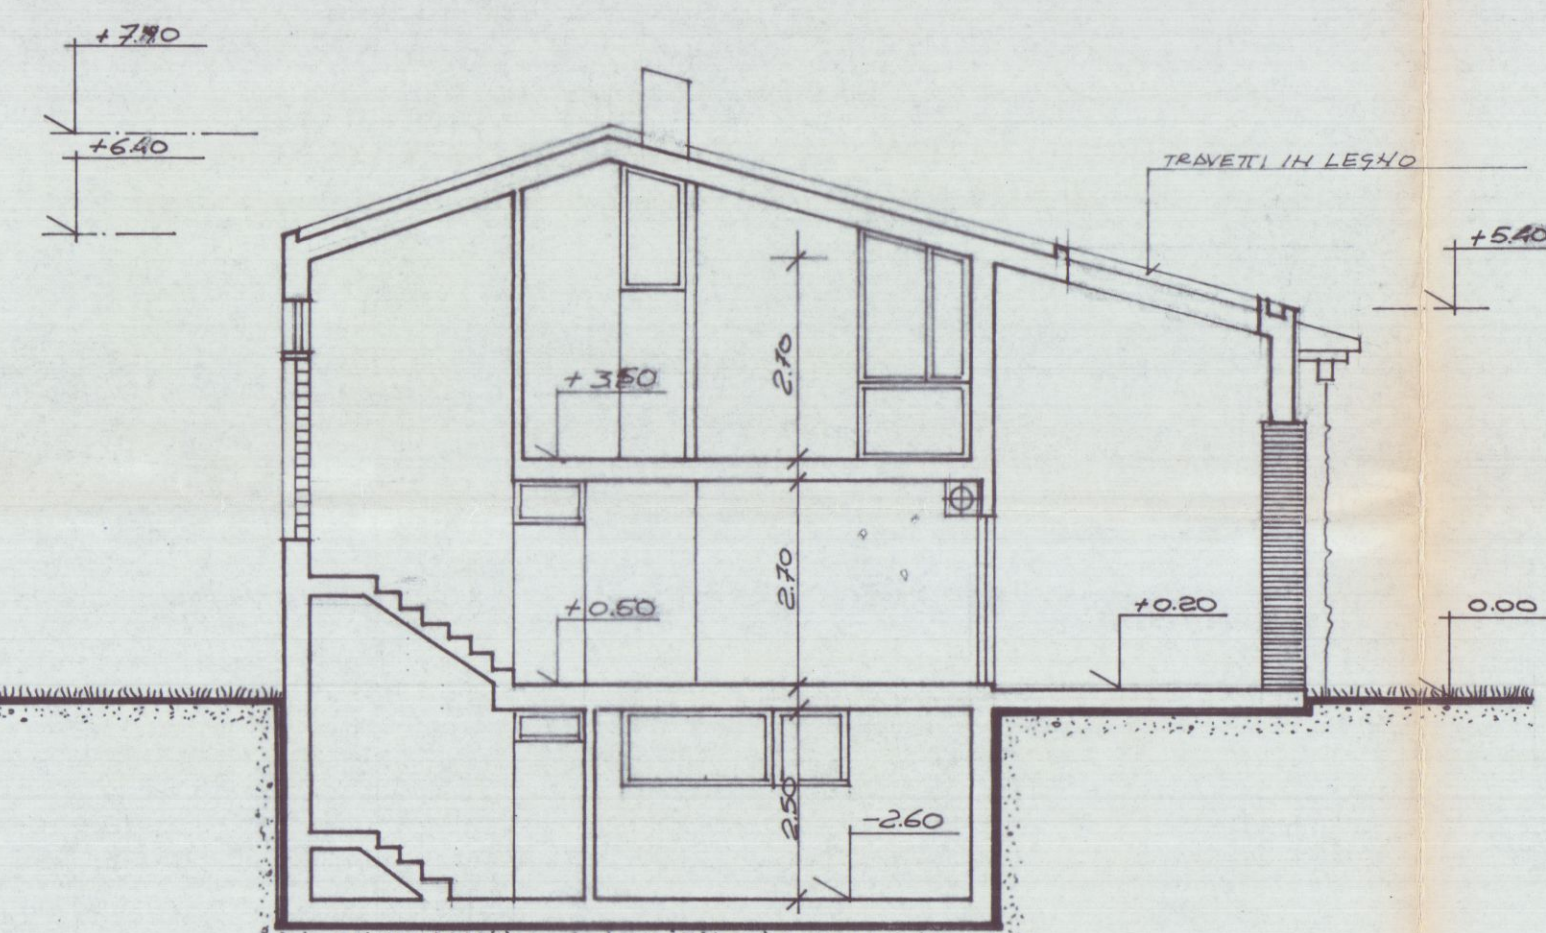

SEZ. B-C

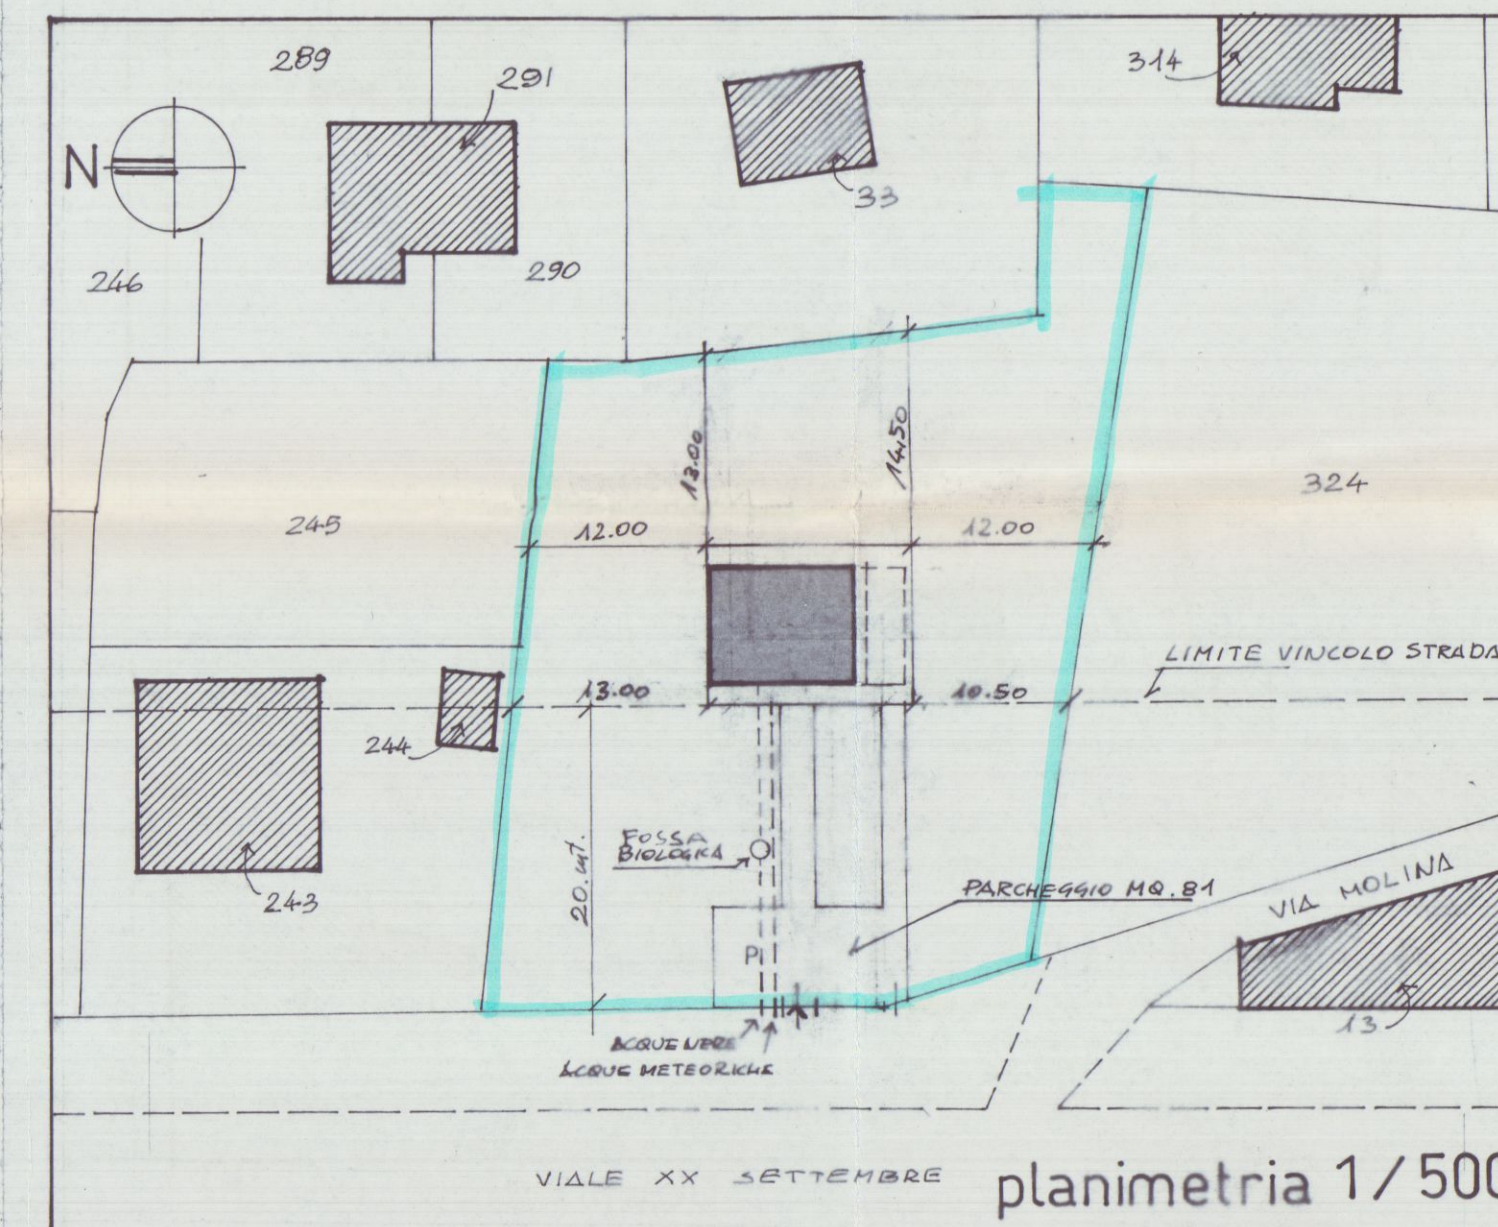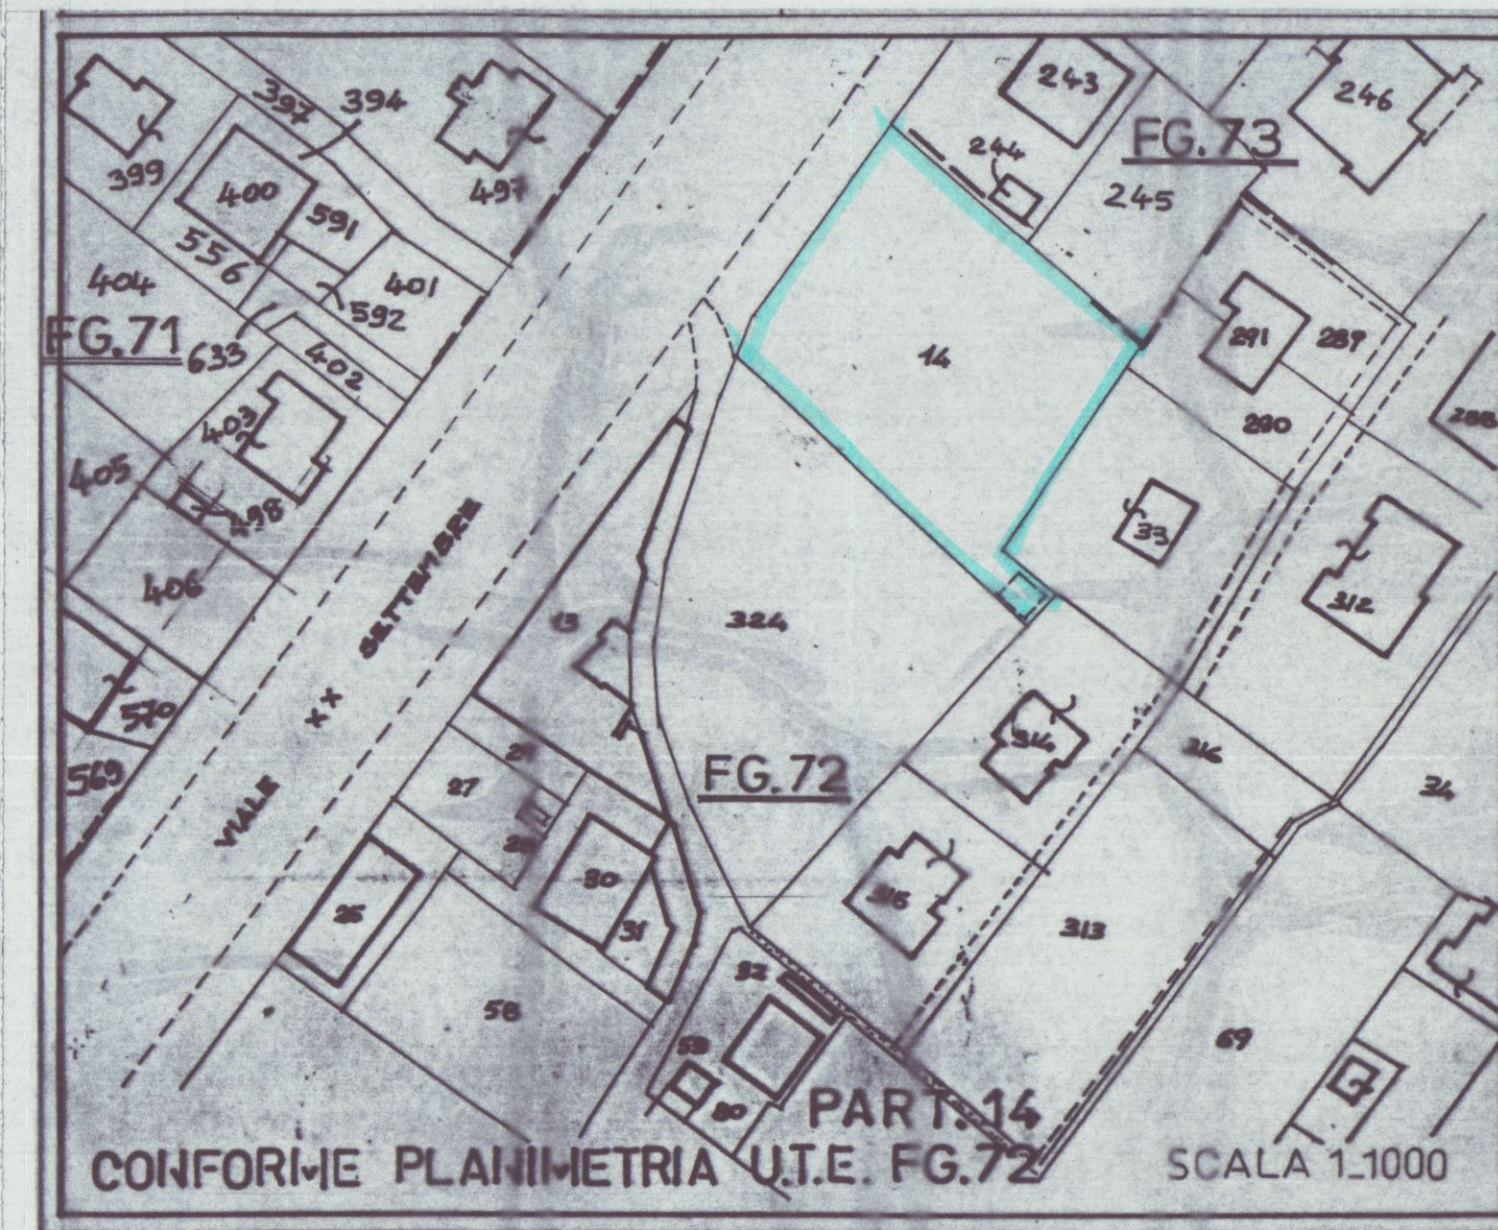


PARAMETRI DI P.R.G.

ZONA PAESISTICA "A"
FASCIA DI RISPETTO E VINCOLO ASSOLUTO
LOTTO MINIMO MQ. 1500
SUP. COP. 1/12 SUP. LOTTO
DISTANZA CONFINI ML. 10
ALTEZZA MAX. ML. 7,50

PARAMETRI DI PROGETTO

SUP. LOTTO MQ. 1620
SUP. NON EDIF. A VINCOLO MQ. 704,25
SUP. EDIFICABILE MQ. 1620-704,25 = MQ. 915,75
SUP. COPERTA EDIF. 915,75:12=MQ. 76,31
SUP. COPERTA DI PROGETTO MQ. 74,40
DISTANZE DAI CONFINI > DI ML. 10
ALTEZZA MAX. ML. 6,10

CALCOLO SUPERFICI

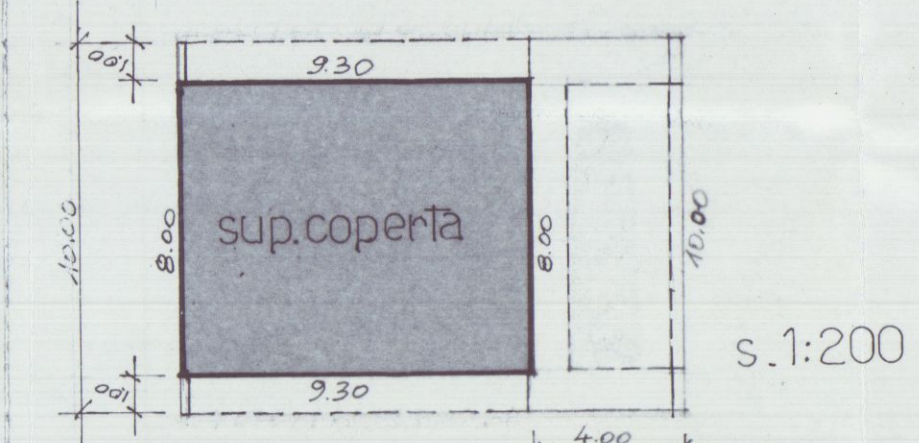

SUP. COPERTA ML. 9,30x8,00 = MQ. 74,40

VOLUME INTERRATO MQ 74,40xH.260 = MC.193,40

COMUNE DI CARRARA

PROGETTO PER CASA DI CIVILE ABITAZIONE SITA IN LOC. S. ANTONIO, VIALE XX SETTEMBRE (CARRARA) DI PROPRIETA' DI RICCI SILVIA E RICCI LIDIA.

PROGETTO COMPLETO

Piante prospetti e sezioni
Tabella Sup. utili e finestrate.
Estratto planimetria U.T.E.
Planimetria
Calcoli volumetrici

scala 1/100

scala 1/1000

scala 1/500

le proprietarie:

Ricci Silvia
Ricci Lidia




il progettista

Dott. Arch. M. Vignelli

ATTENZIONE USUARI DI MASSA E CARRARA
U.O. DI IGIERIE PUBBLICA
Al piano n. 220 del R.U.L.L. S.S.
Al esprime PARERE FAVOREVOLE
19 OTT 1977
Per l'approvazione del presente
progetto.
Il Dirigente Medico


TABELLA SUPERFICI UTILI E FINESTRATE

	dimensioni	sup. mq	sup. fin. mq	rapporto
PIANO INTERRATO				
A garage	5,00 x 7,40	37,00		
B dispensa	2,70 x 3,50	9,45		
C cantina	2,70 x 3,50	9,45		
PIANO TERRA				
D soggiorno	3,70 x 7,40	27,38	11,02	> 3,42 1/8 27,38
E studio	2,70 x 3,50	9,45	3,30	> 1,18 1/8 9,45
F cucina	2,70 x 4,10	11,07	3,30	> 1,38 1/8 11,07
PIANO PRIMO				
G cameretta	2,70 x 3,50	9,45	4,20	> 1,21 1/8 9,72
H cameretta	3,20 x 3,50 + 0,80 x 3,50	12,24	4,20	> 1,53 1/8 12,24
I camera matr.	3,50 x 3,50 + 1,80 x 3,50	16,74	4,20	> 3,09 1/8 16,74
L guardaroba	1,70 x 3,50	4,42	3,15	> 0,55 1/8 4,42

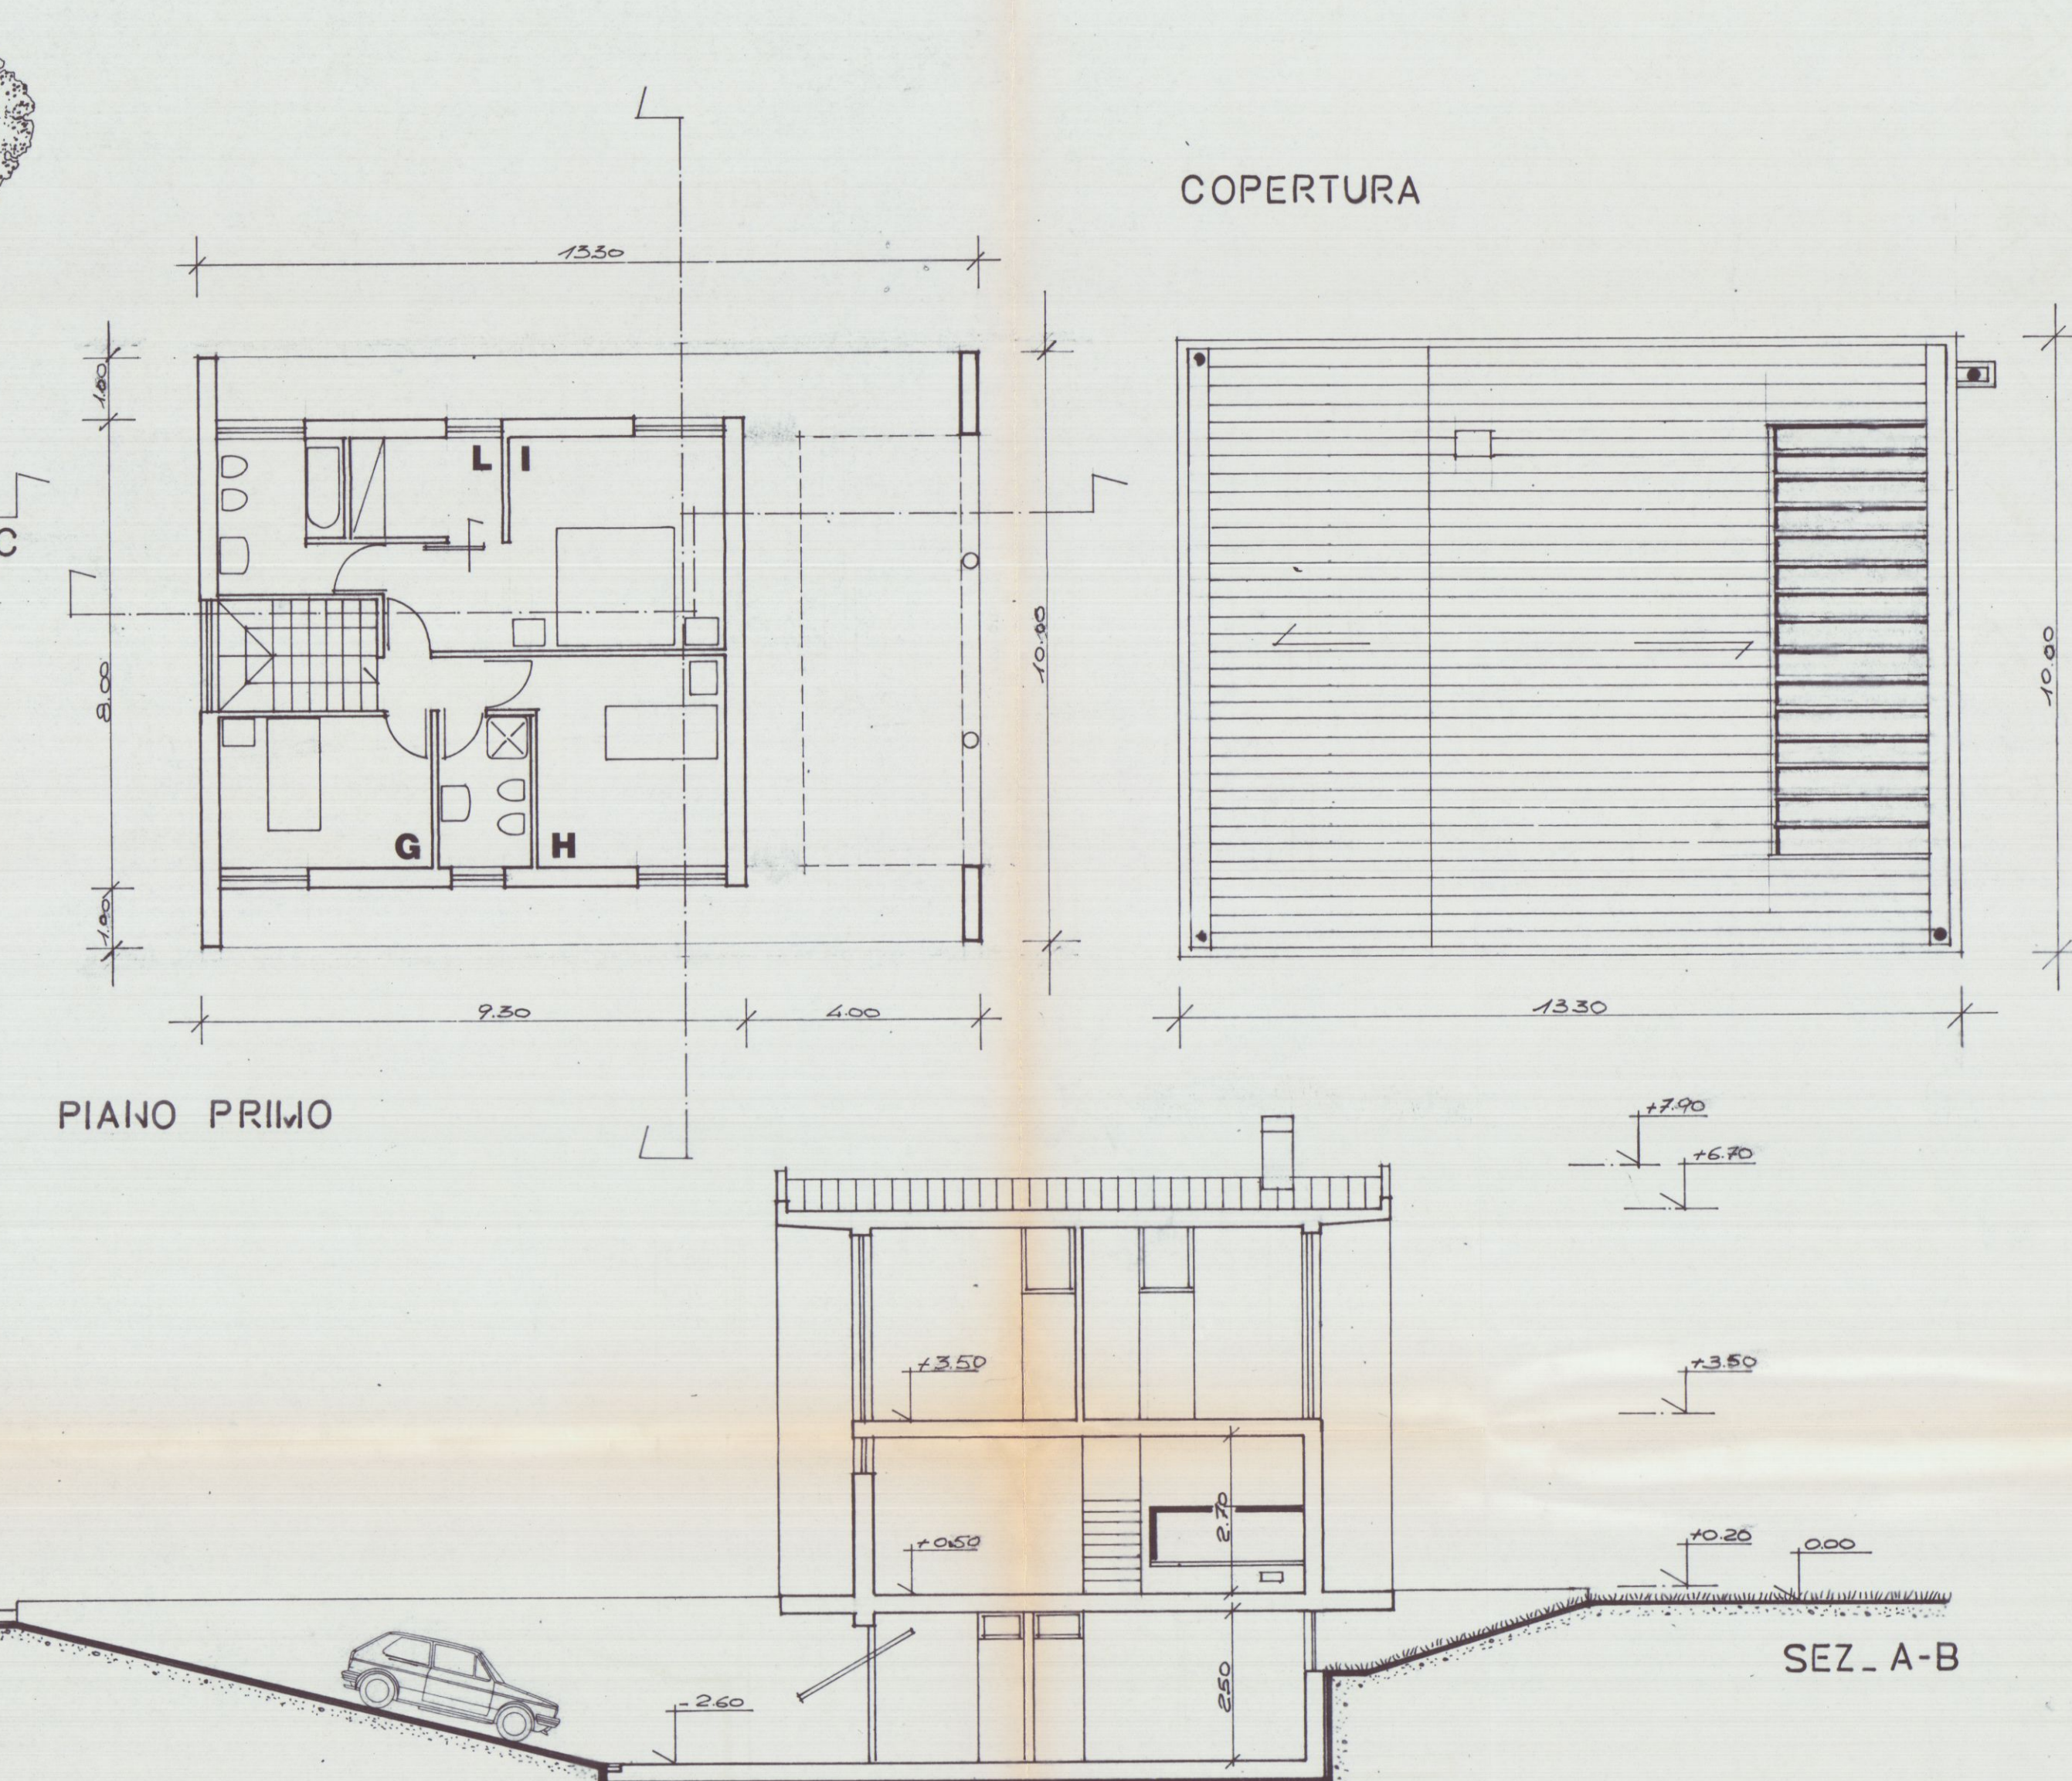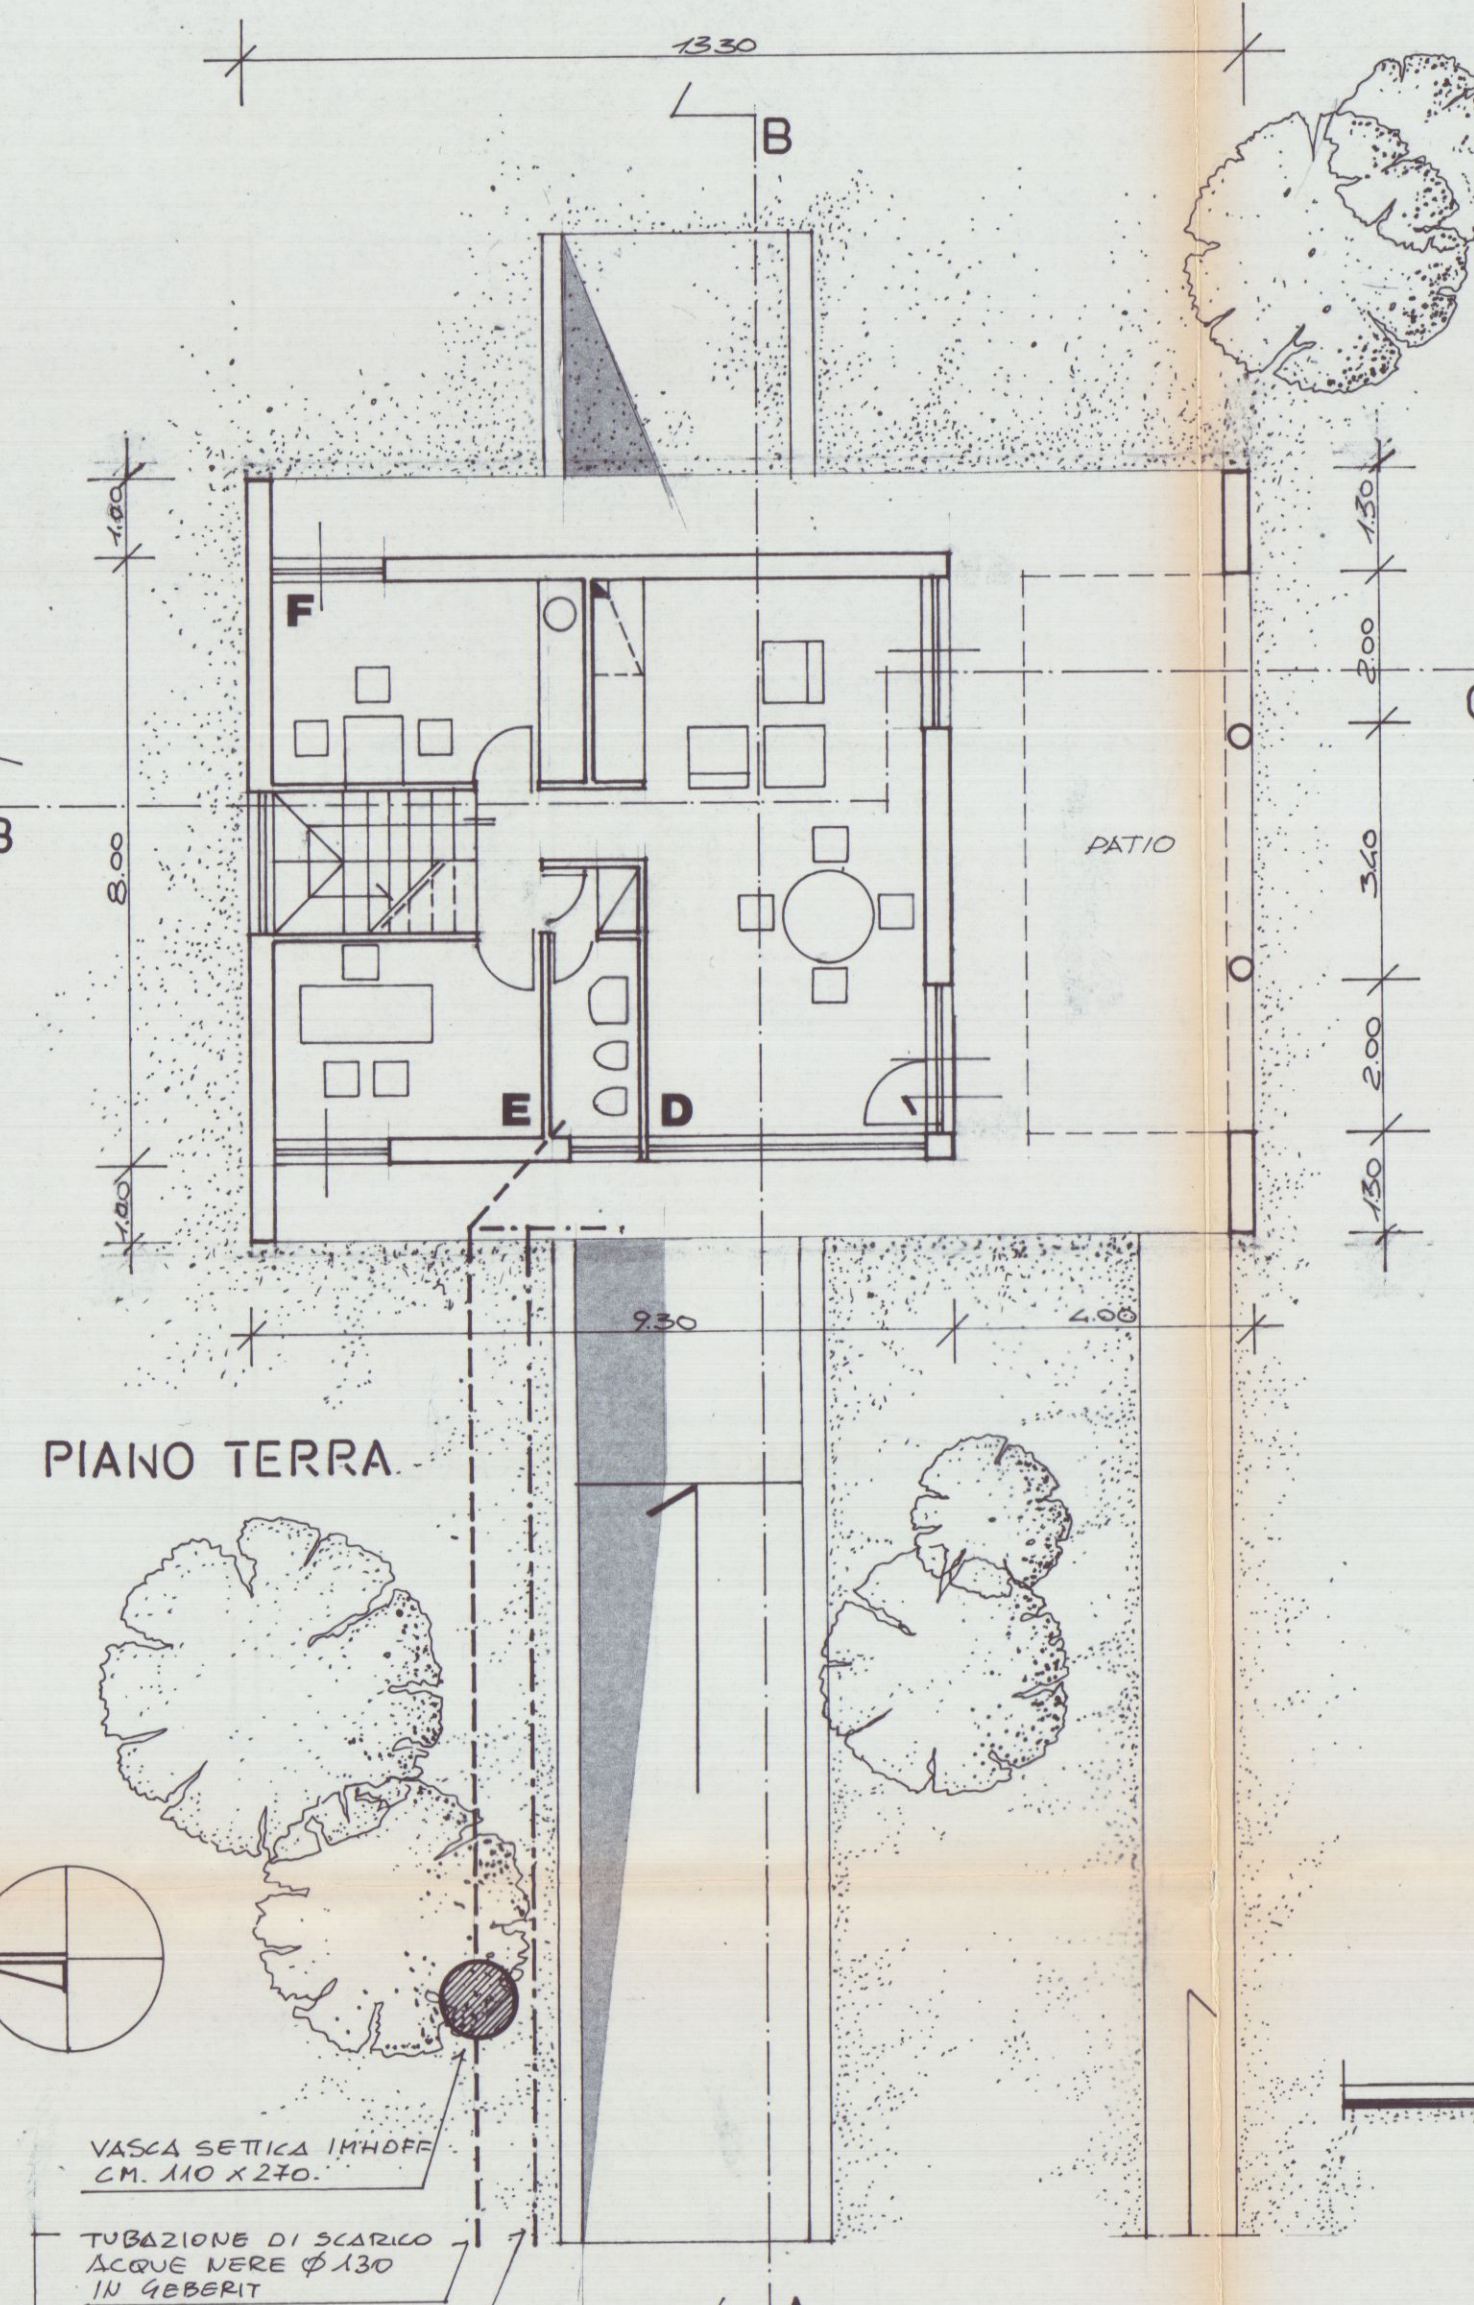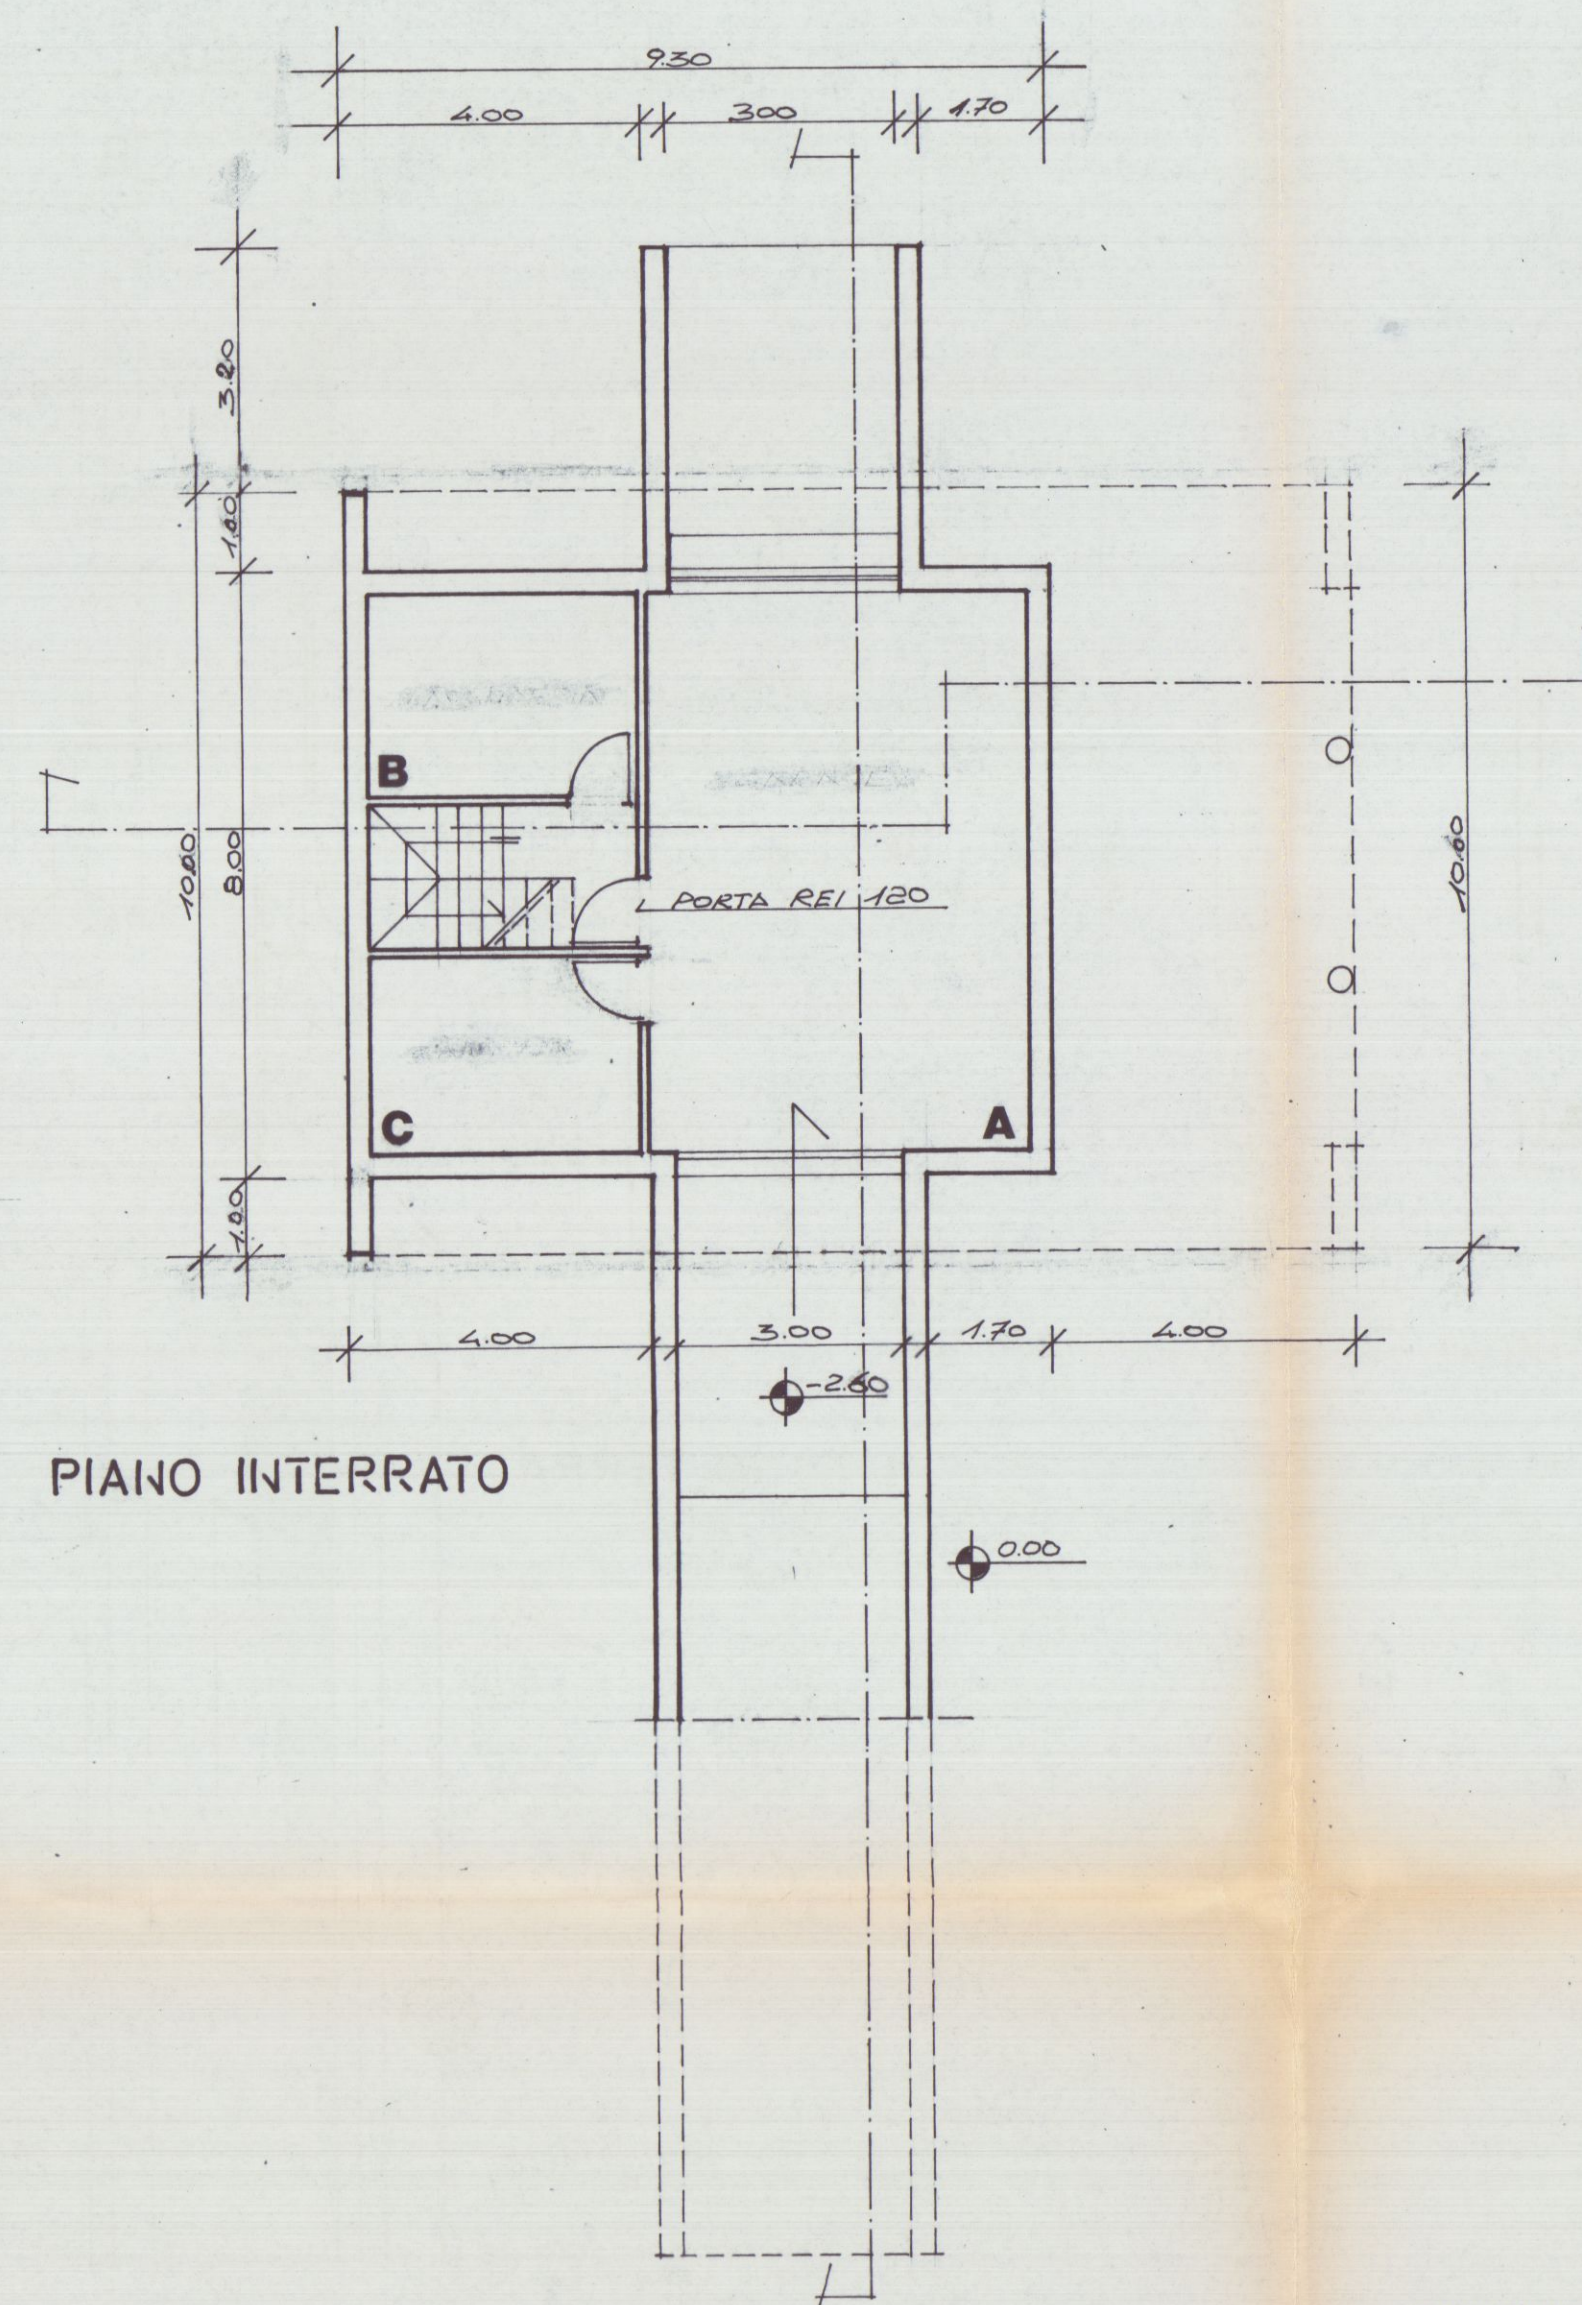


COPERTURA


SEZ. A-B

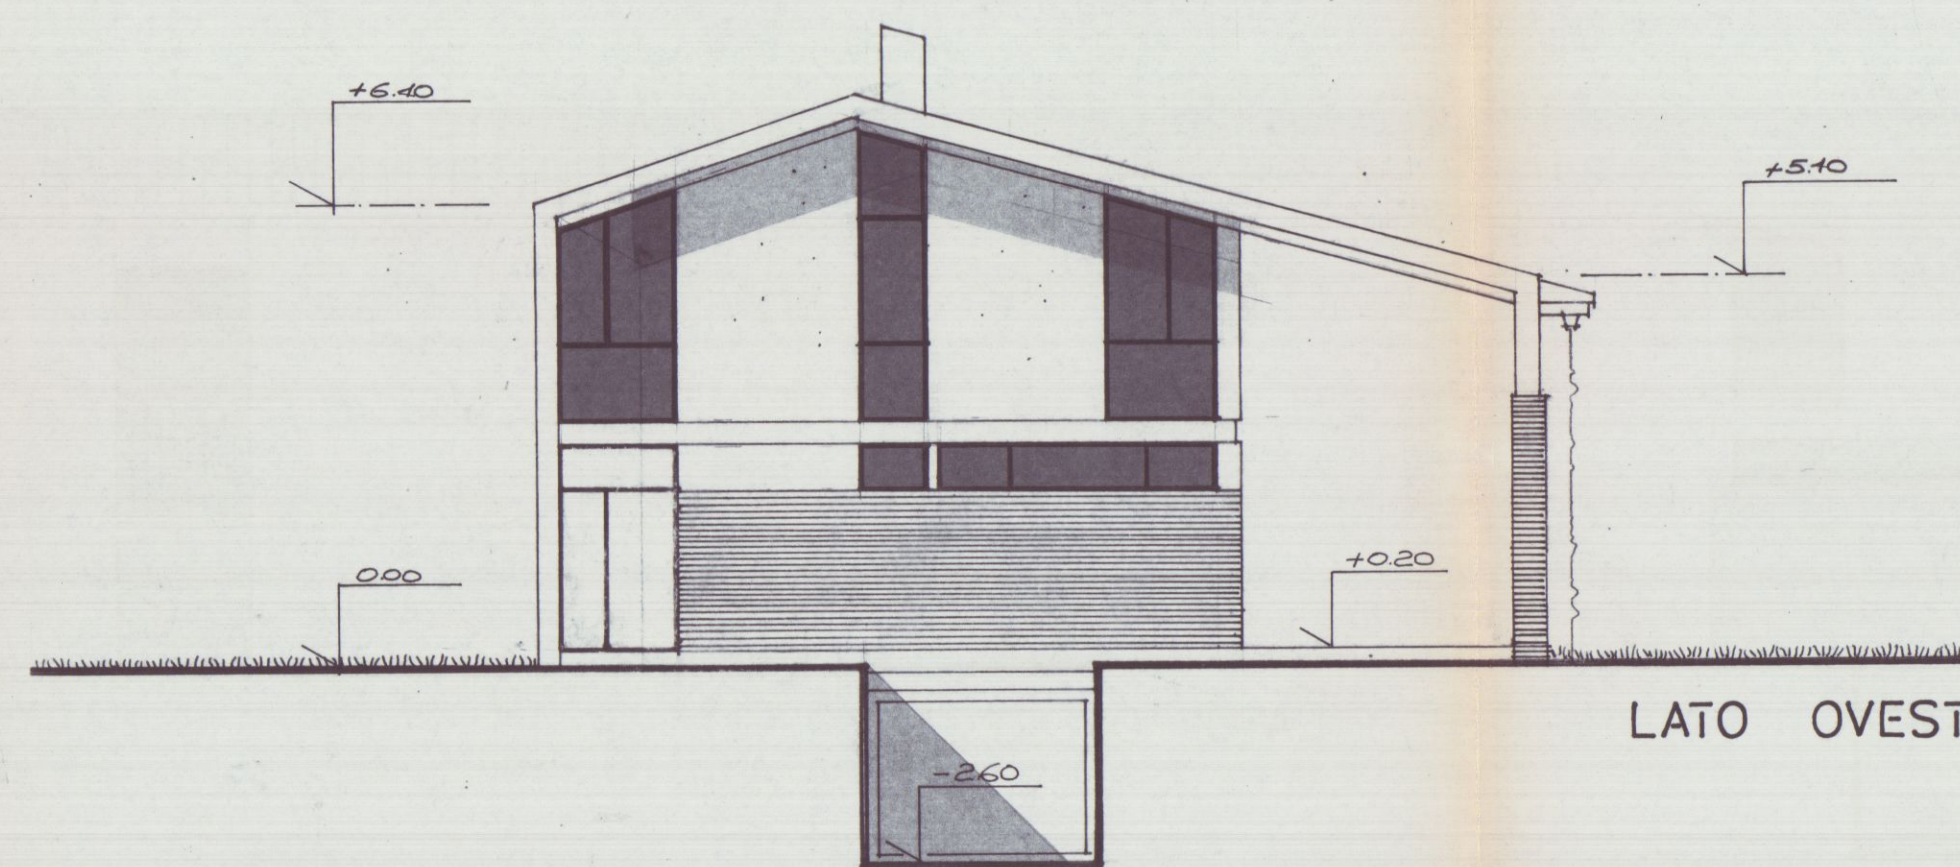


LATO OVEST

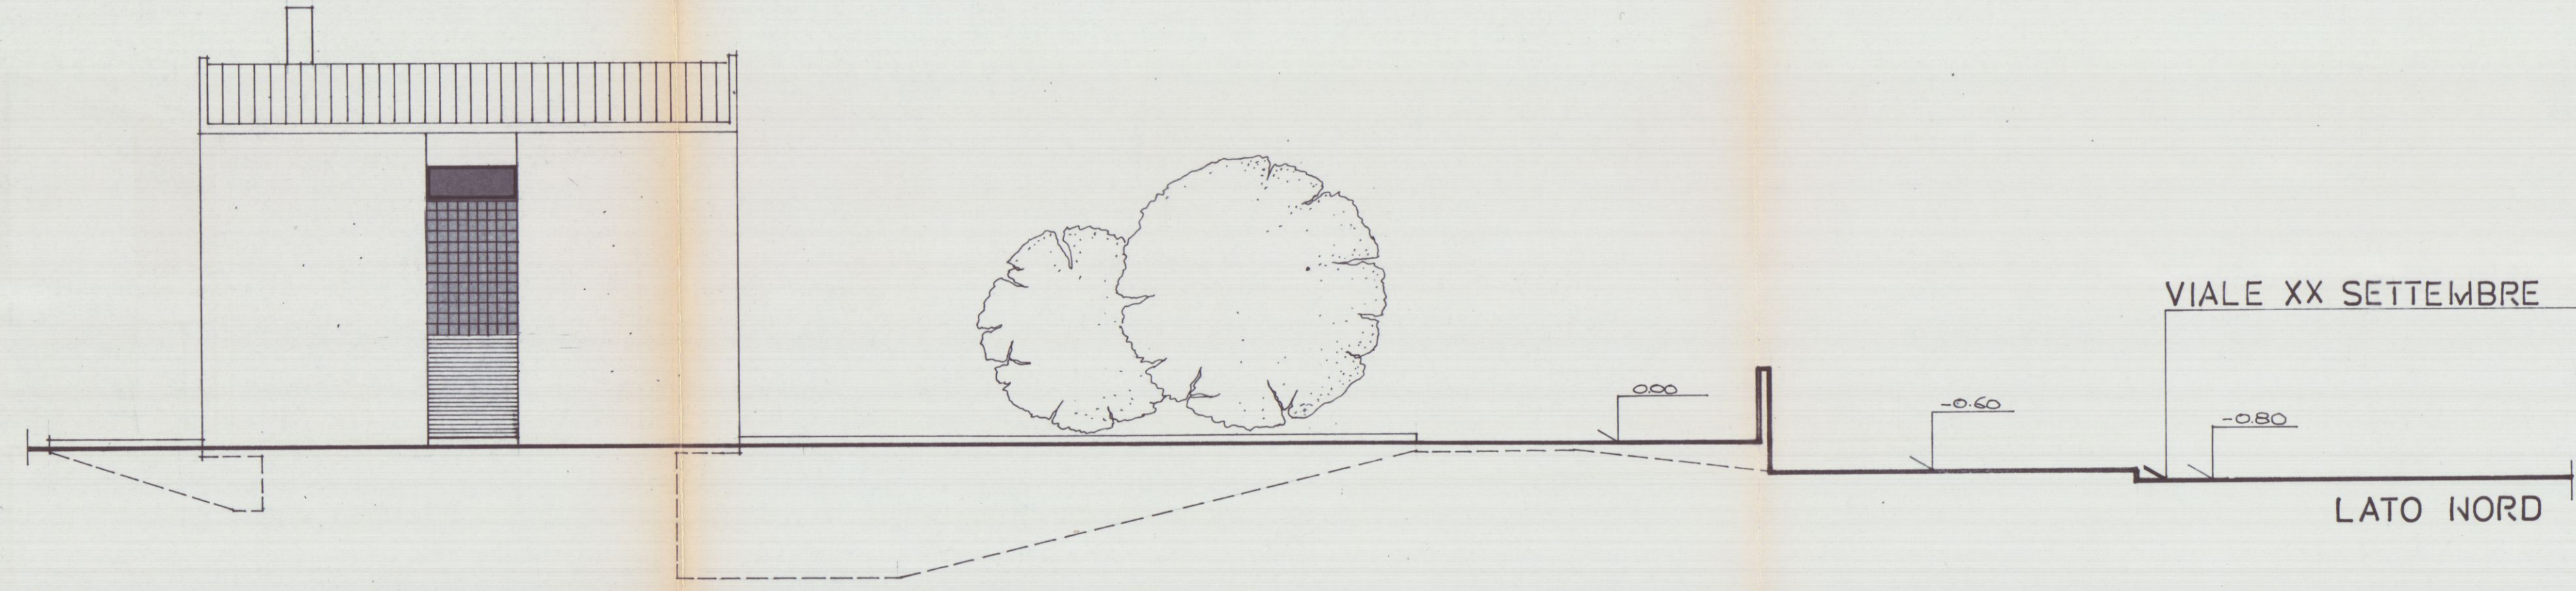


LATO NORD

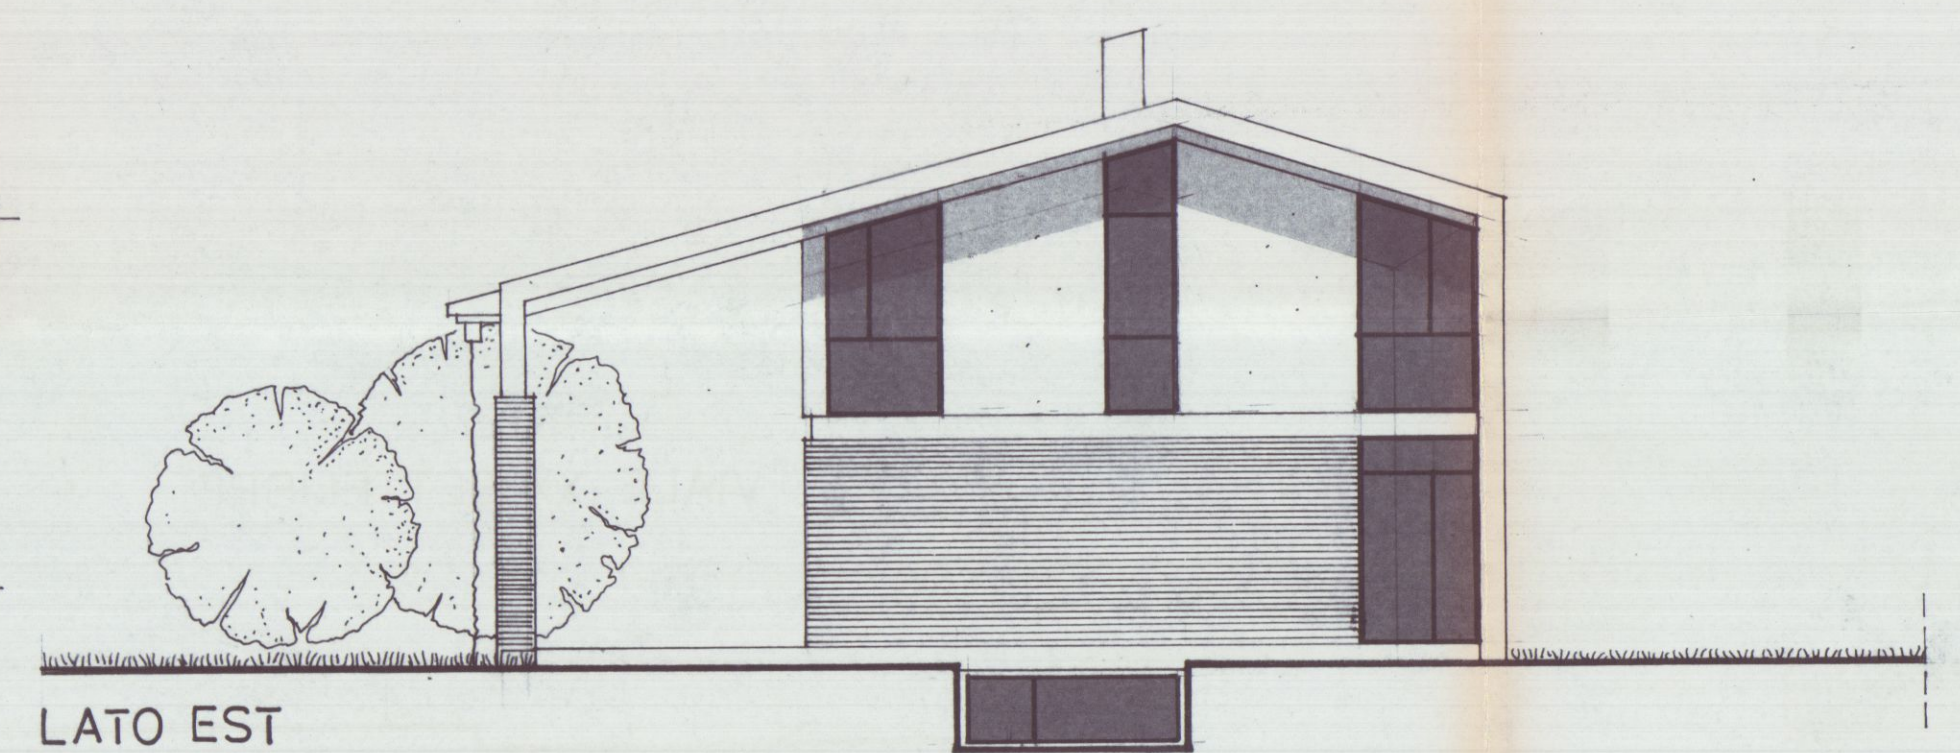



LATO EST

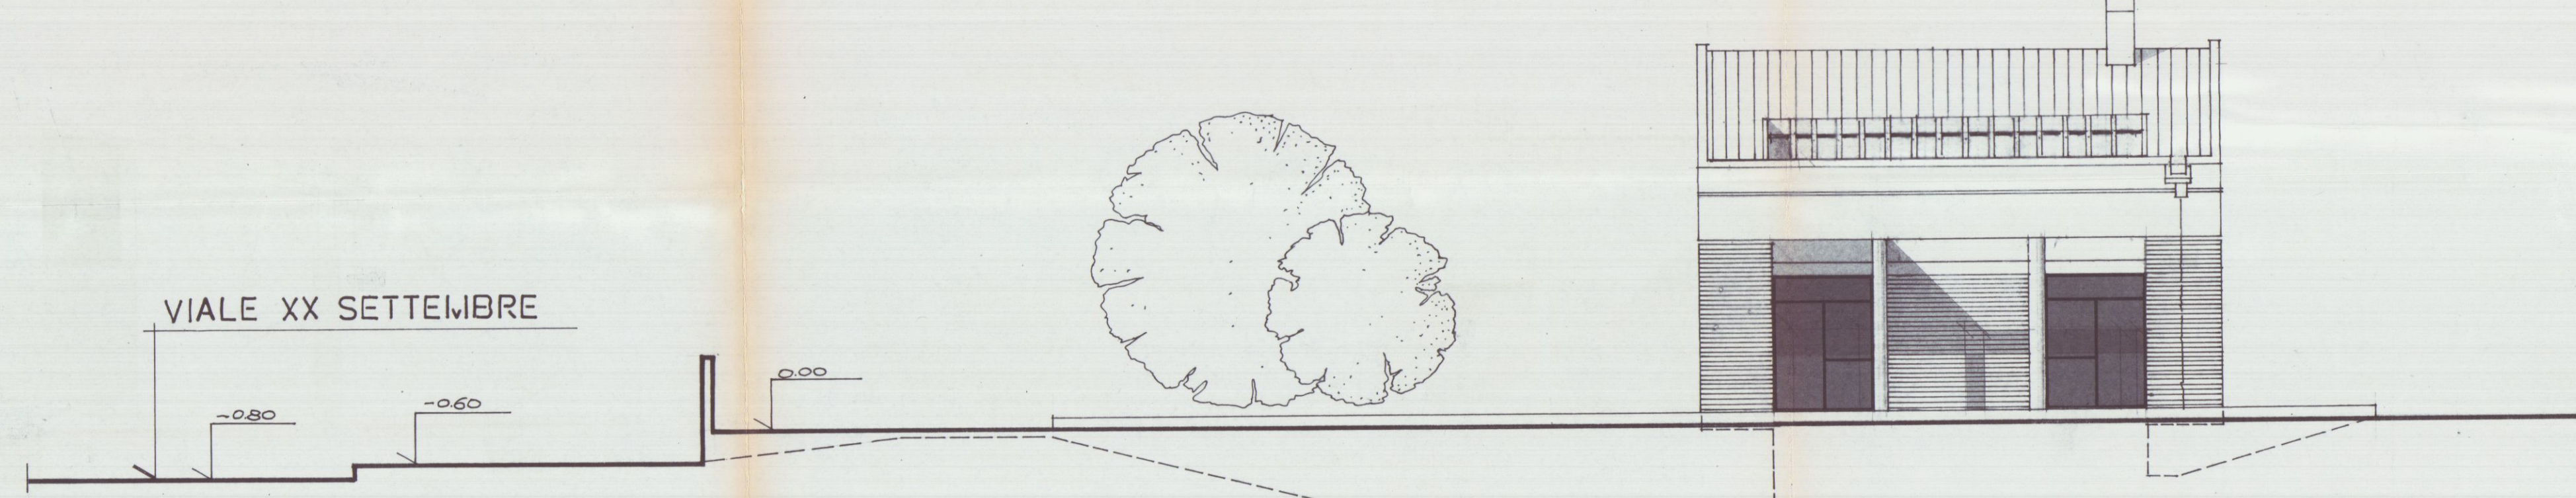

LATO SUD

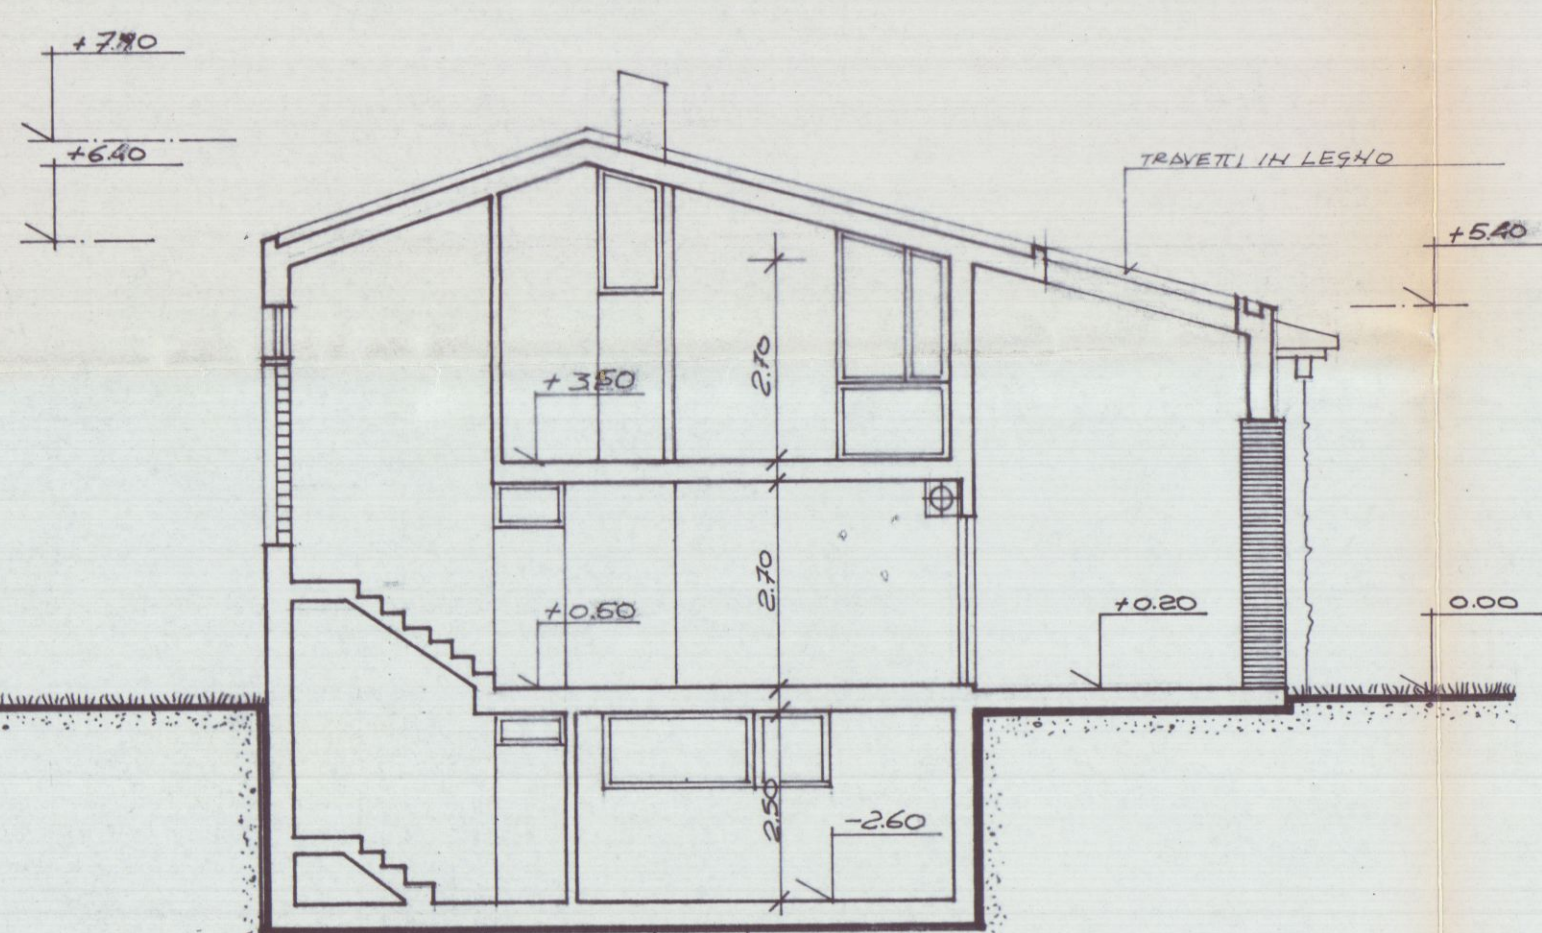

SEZ. B-C

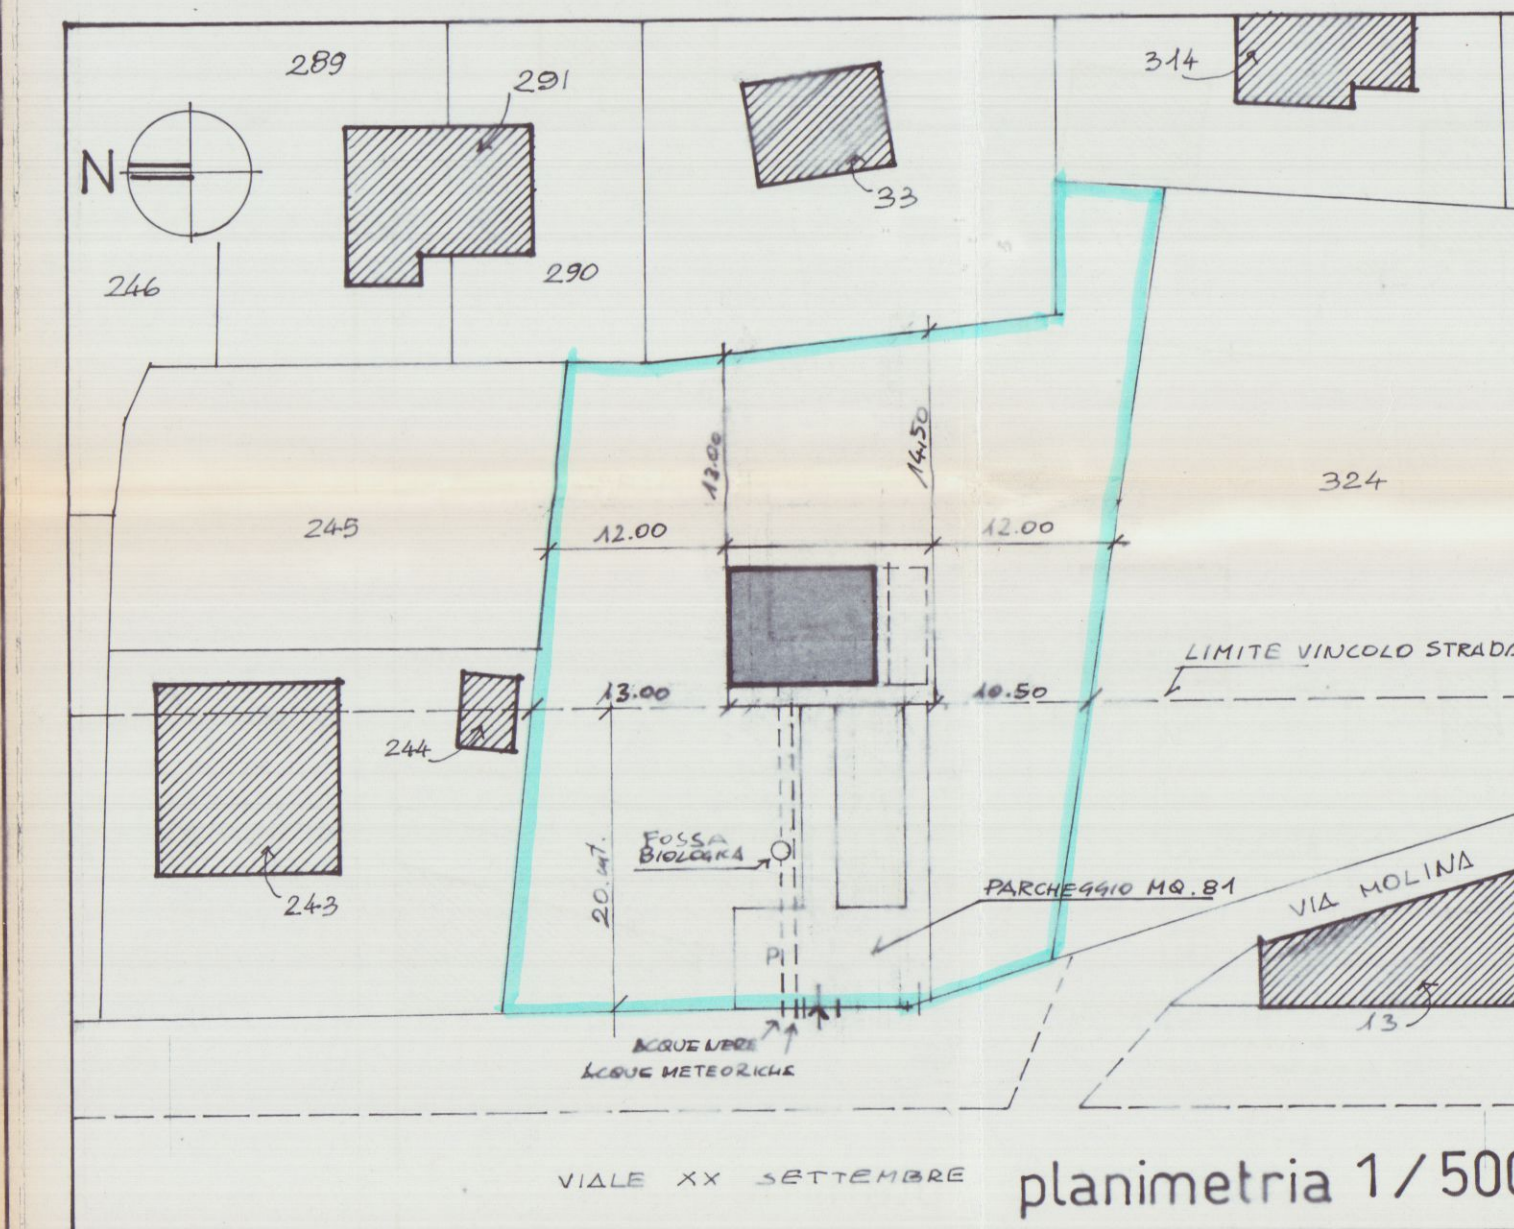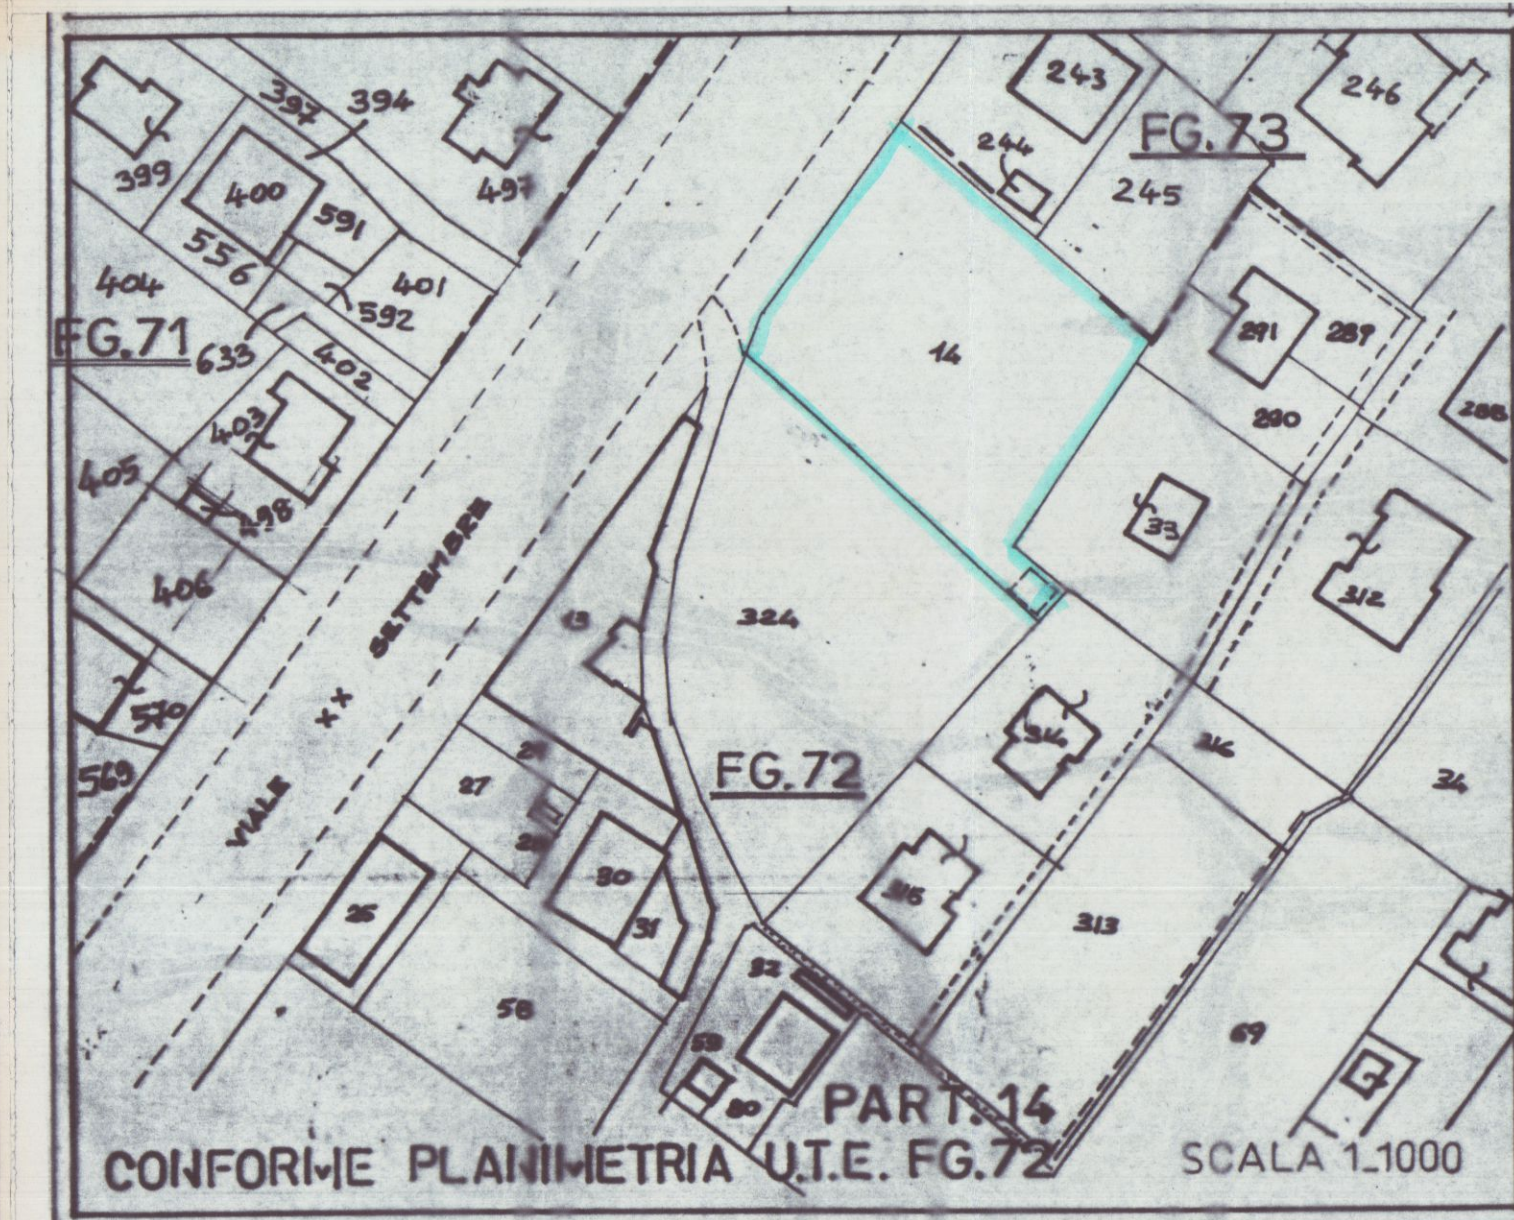


PARAMETRI DI P.R.G.

ZONA PAESISTICA "A"
FASCIA DI RISPETTO E VINCOLO ASSOLUTO
LOTTO MINIMO MQ. 1500
SUP. COP. 1/12 SUP. LOTTO
Distanza CONFINI ML. 10
ALTEZZA MAX. ML. 7,50

PARAMETRI DI PROGETTO

SUP. LOTTO MQ. 1620
SUP. NON EDIF. A VINCOLO MQ. 704,25
SUP. EDIFICABILE MQ. 1620-704,25 = MQ. 915,75
SUP. COPERTA EDIF. 915,75:12=MQ. 76,31
SUP. COPERTA DI PROGETTO MQ. 74,40
Distanze DAI CONFINI > DI ML. 10.
ALTEZZA MAX. ML. 6,10

CALCOLO SUPERFICI

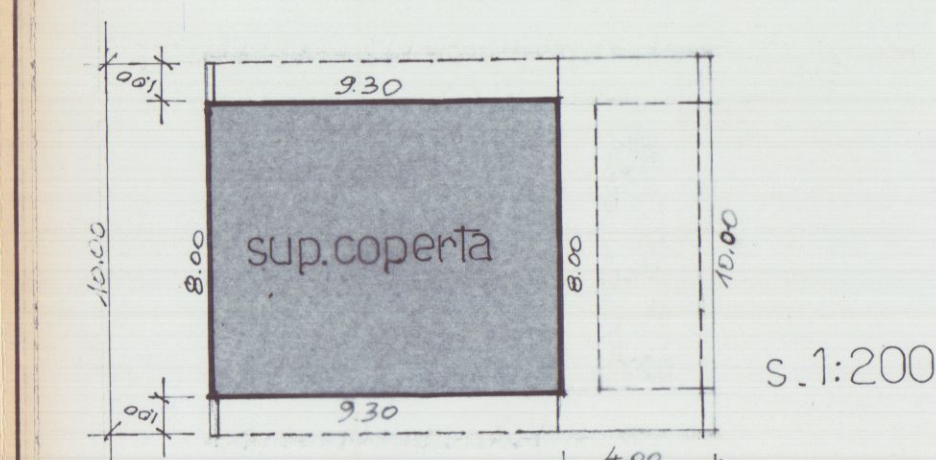

SUP. COPERTA ML. 9,30x8,00 = MQ. 74,40

VOLUME INTERRATO MQ 74,40xH.260 =MC.193,40