

Geom. Daniele Ercolini

V.le XX Settembre n.247/D - 54033 Carrara (MS)
Cell. 329.8146196 P.E.C. daniele.ercolini@geopec.it

COMMITTENTE:

Balleri Ilia, Balleri Elisabetta, Balleri Patrizia, Saisi Dalietta

Ubicazione e dati catastali:

Comune di Carrara (MS) Via C. Fiorillo n.7B - Foglio 103 Mappale 180
Sub 80 - 81

Oggetto:

Comunicazione di Inizio Lavori Asseverata per opere già terminate di cui all'art. 136 c. 2 lett. a) L.R.T. 65/14



Tavola:

U

Planimetrie - Scala 1:100
Schema Sintentico - Scala 1:200

- Stato alla data 17.11.1972 (primo accatastamento)
- Stato alla data 25.10.1979 (frazionamento U.T.E.)
- Stato di Raffronto


firme

[Signature]


[Signature]

[Signature]


[Signature]

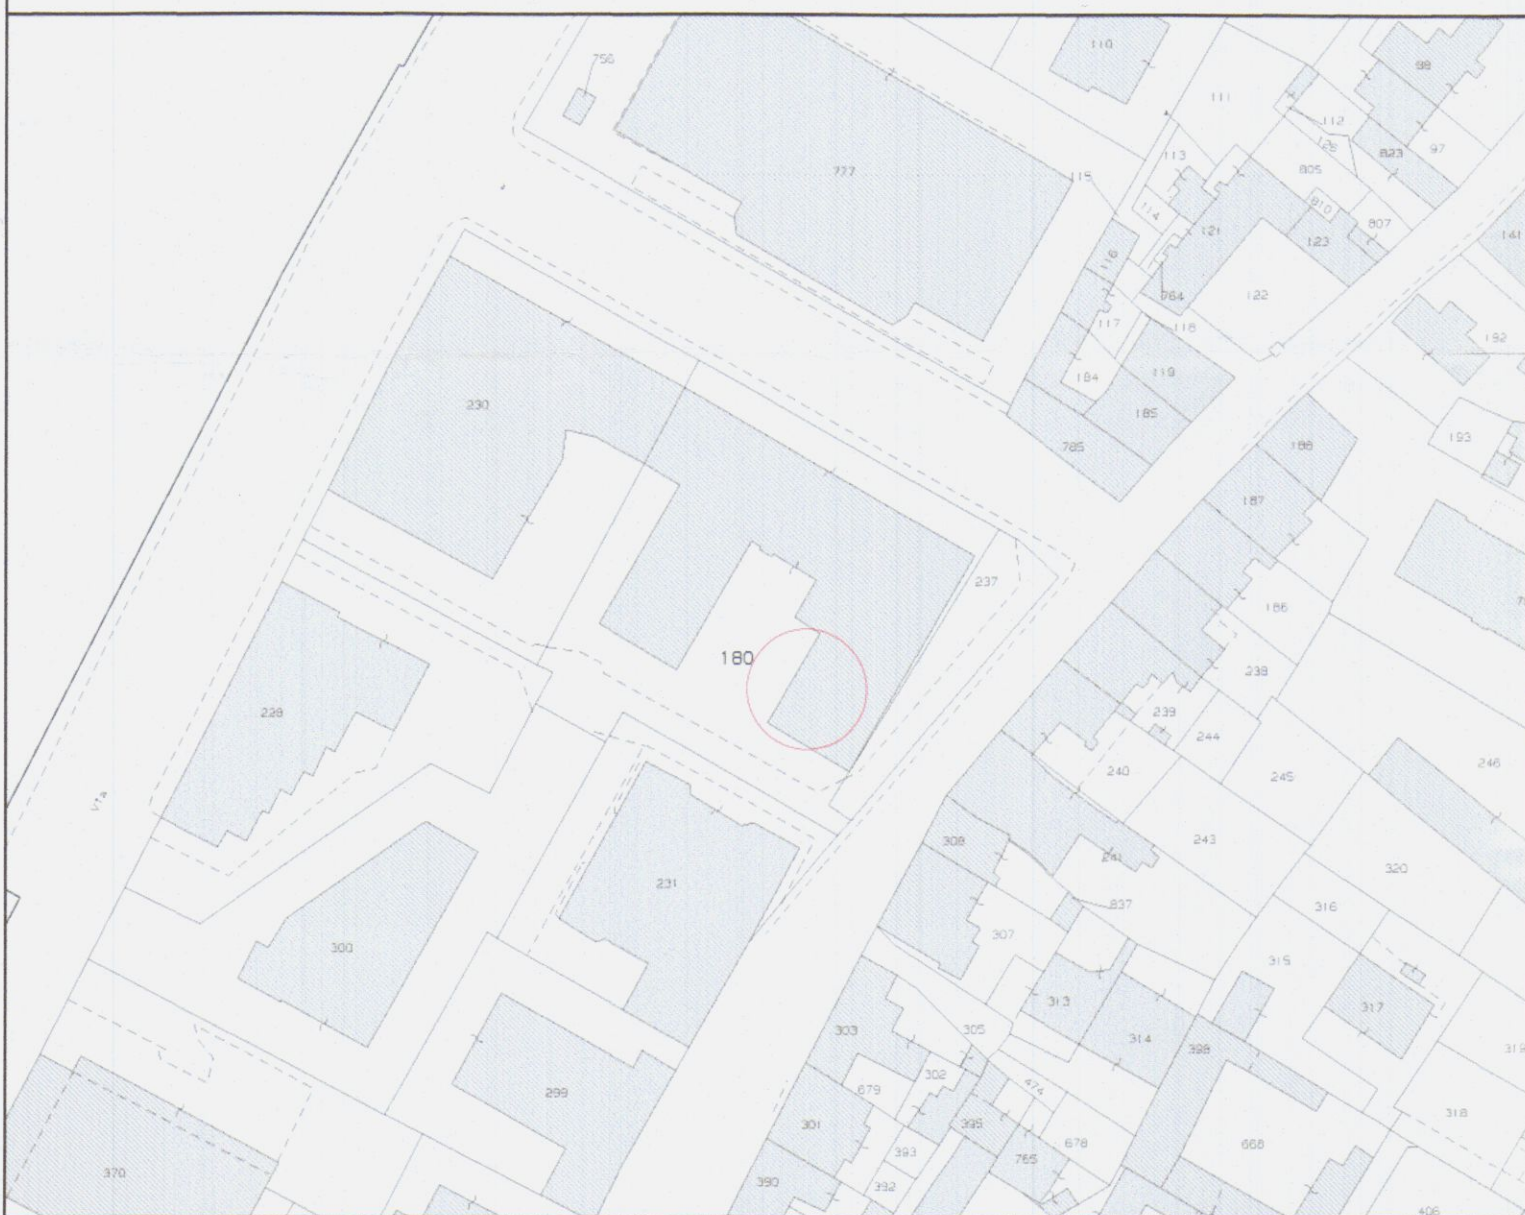


SCHEMA SINTETICO PROPRIETA'

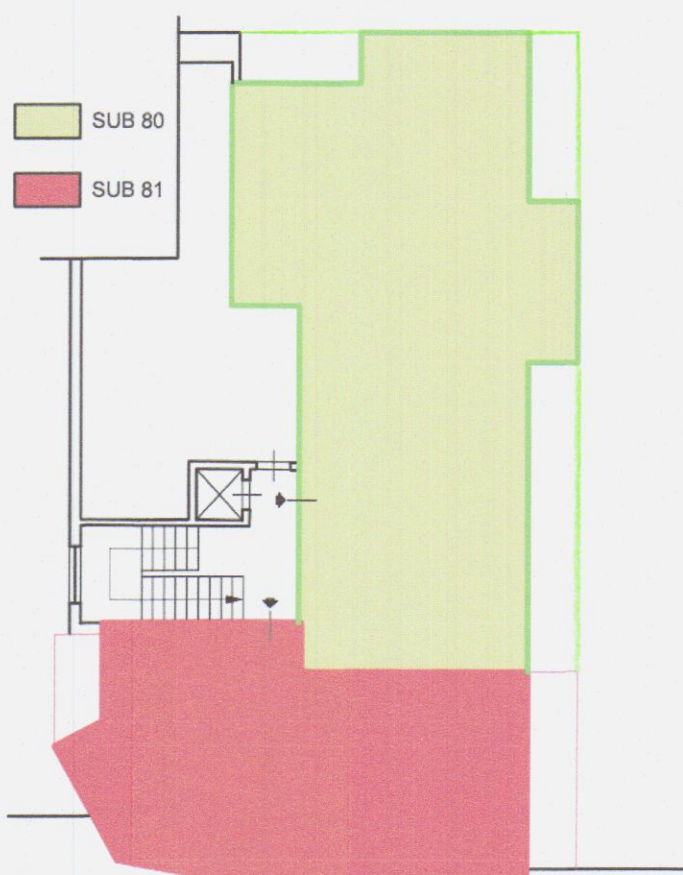

PRIMA DEL FRAZIONAMENTO
Scala 1:200

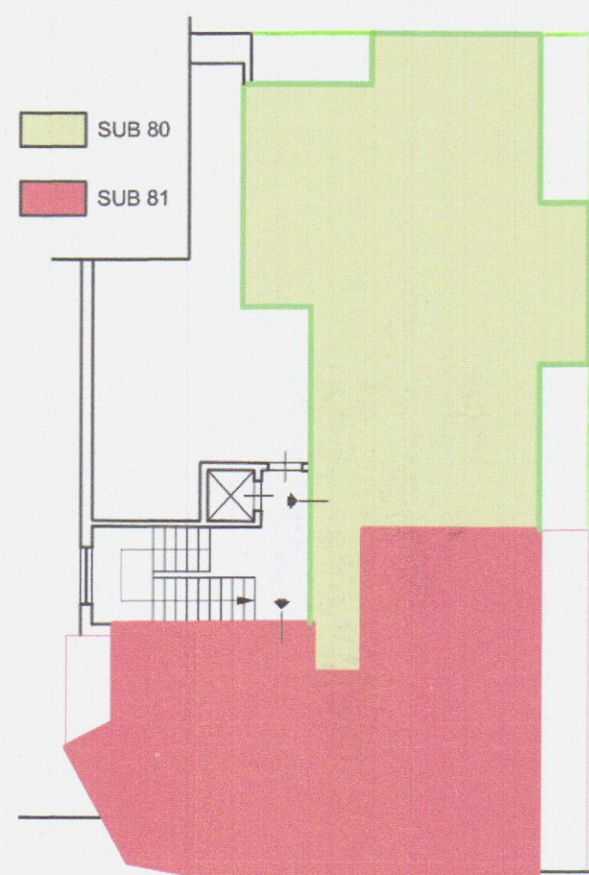


DOPO IL FRAZIONAMENTO
Scala 1:200

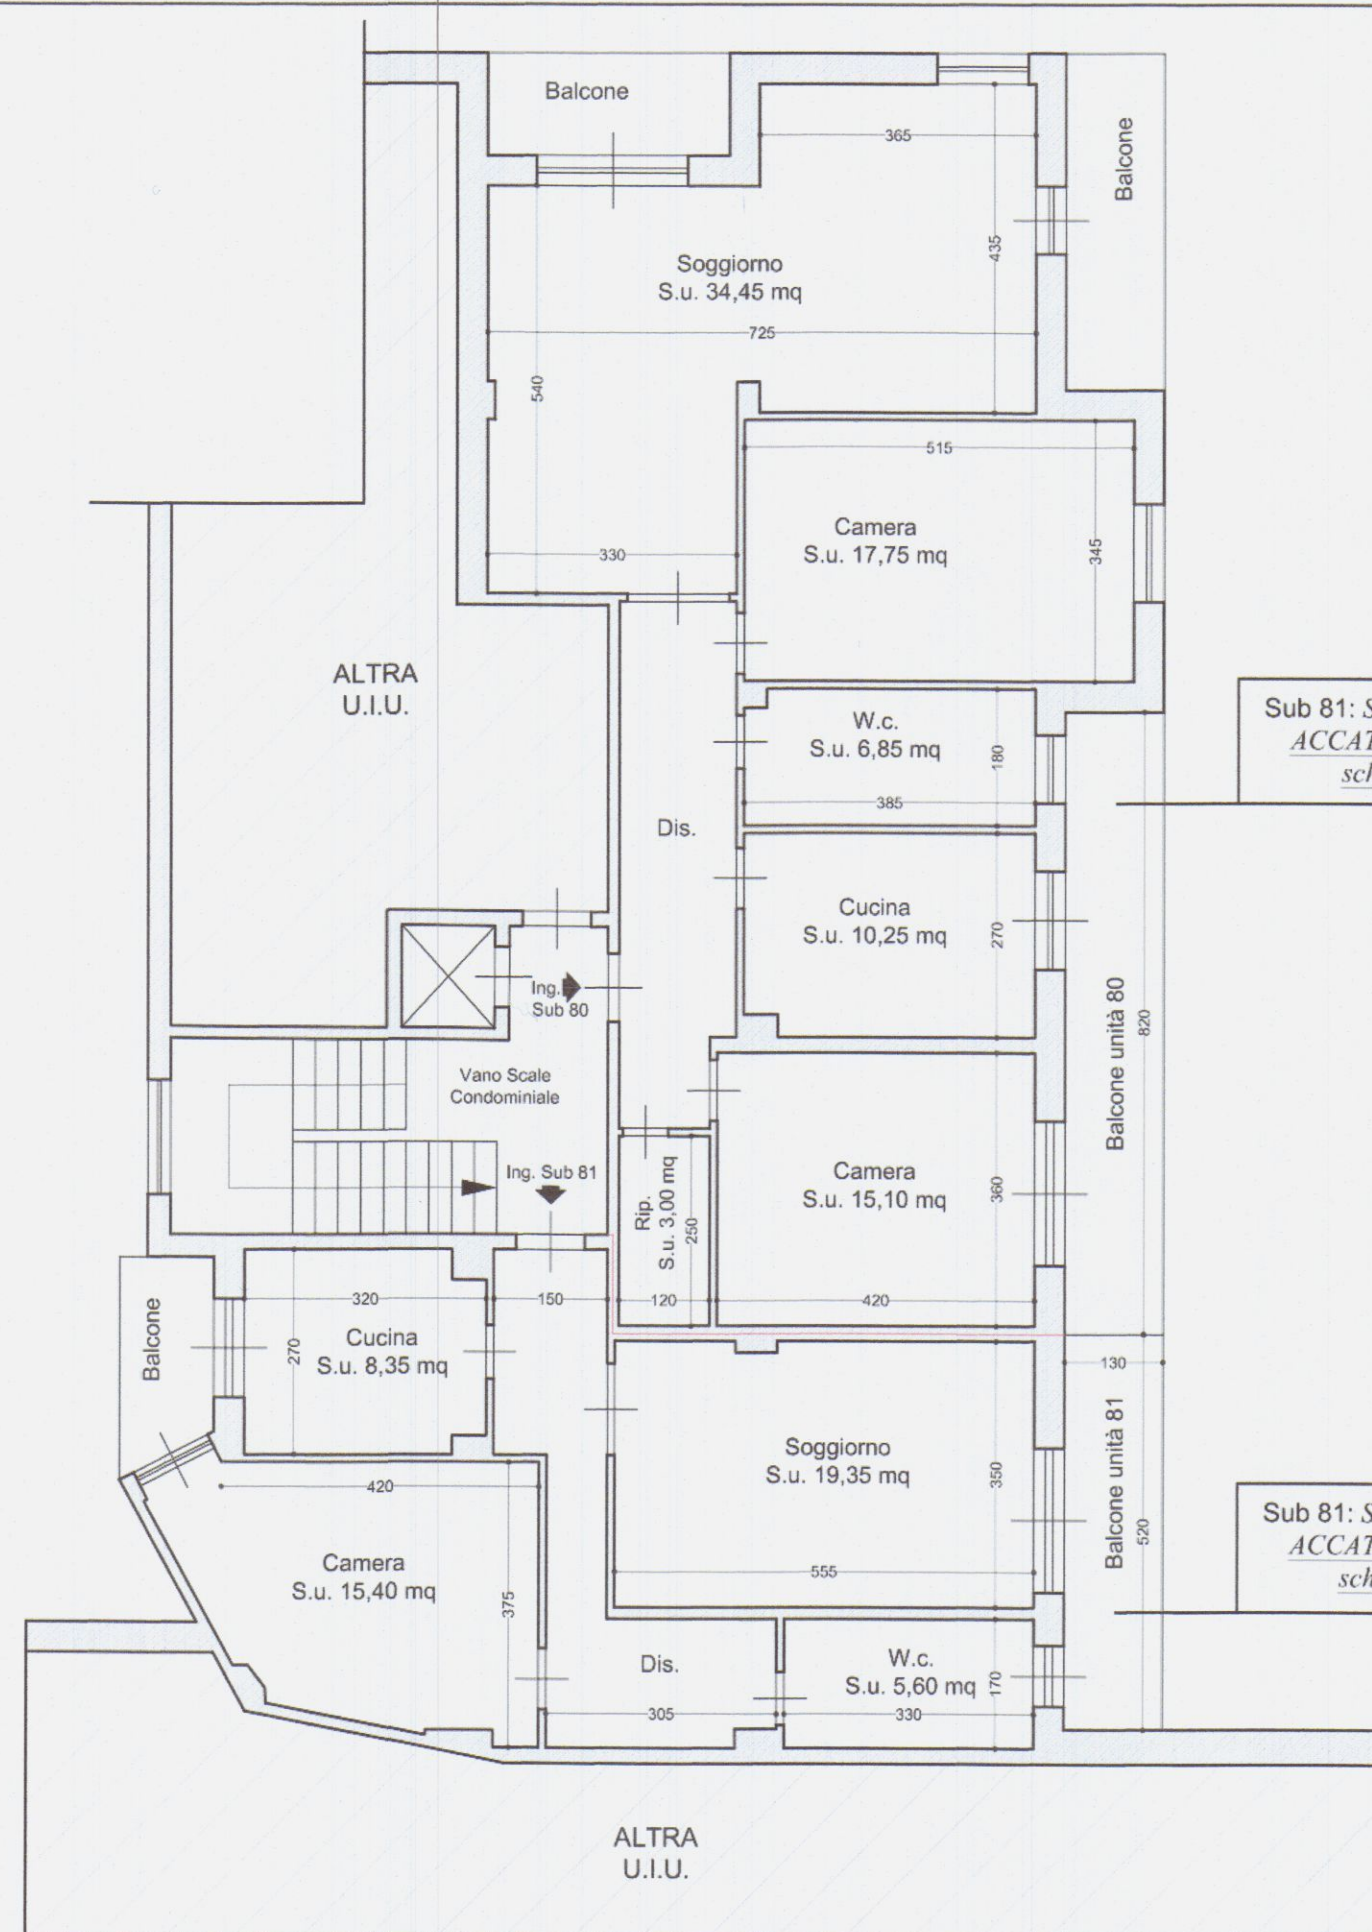


PIANO PRIMO
H. 3,00m

Stato Risalente alla data del primo accatastamento - 17.11.1972
(antecedente il frazionamento depositato all'UTE)

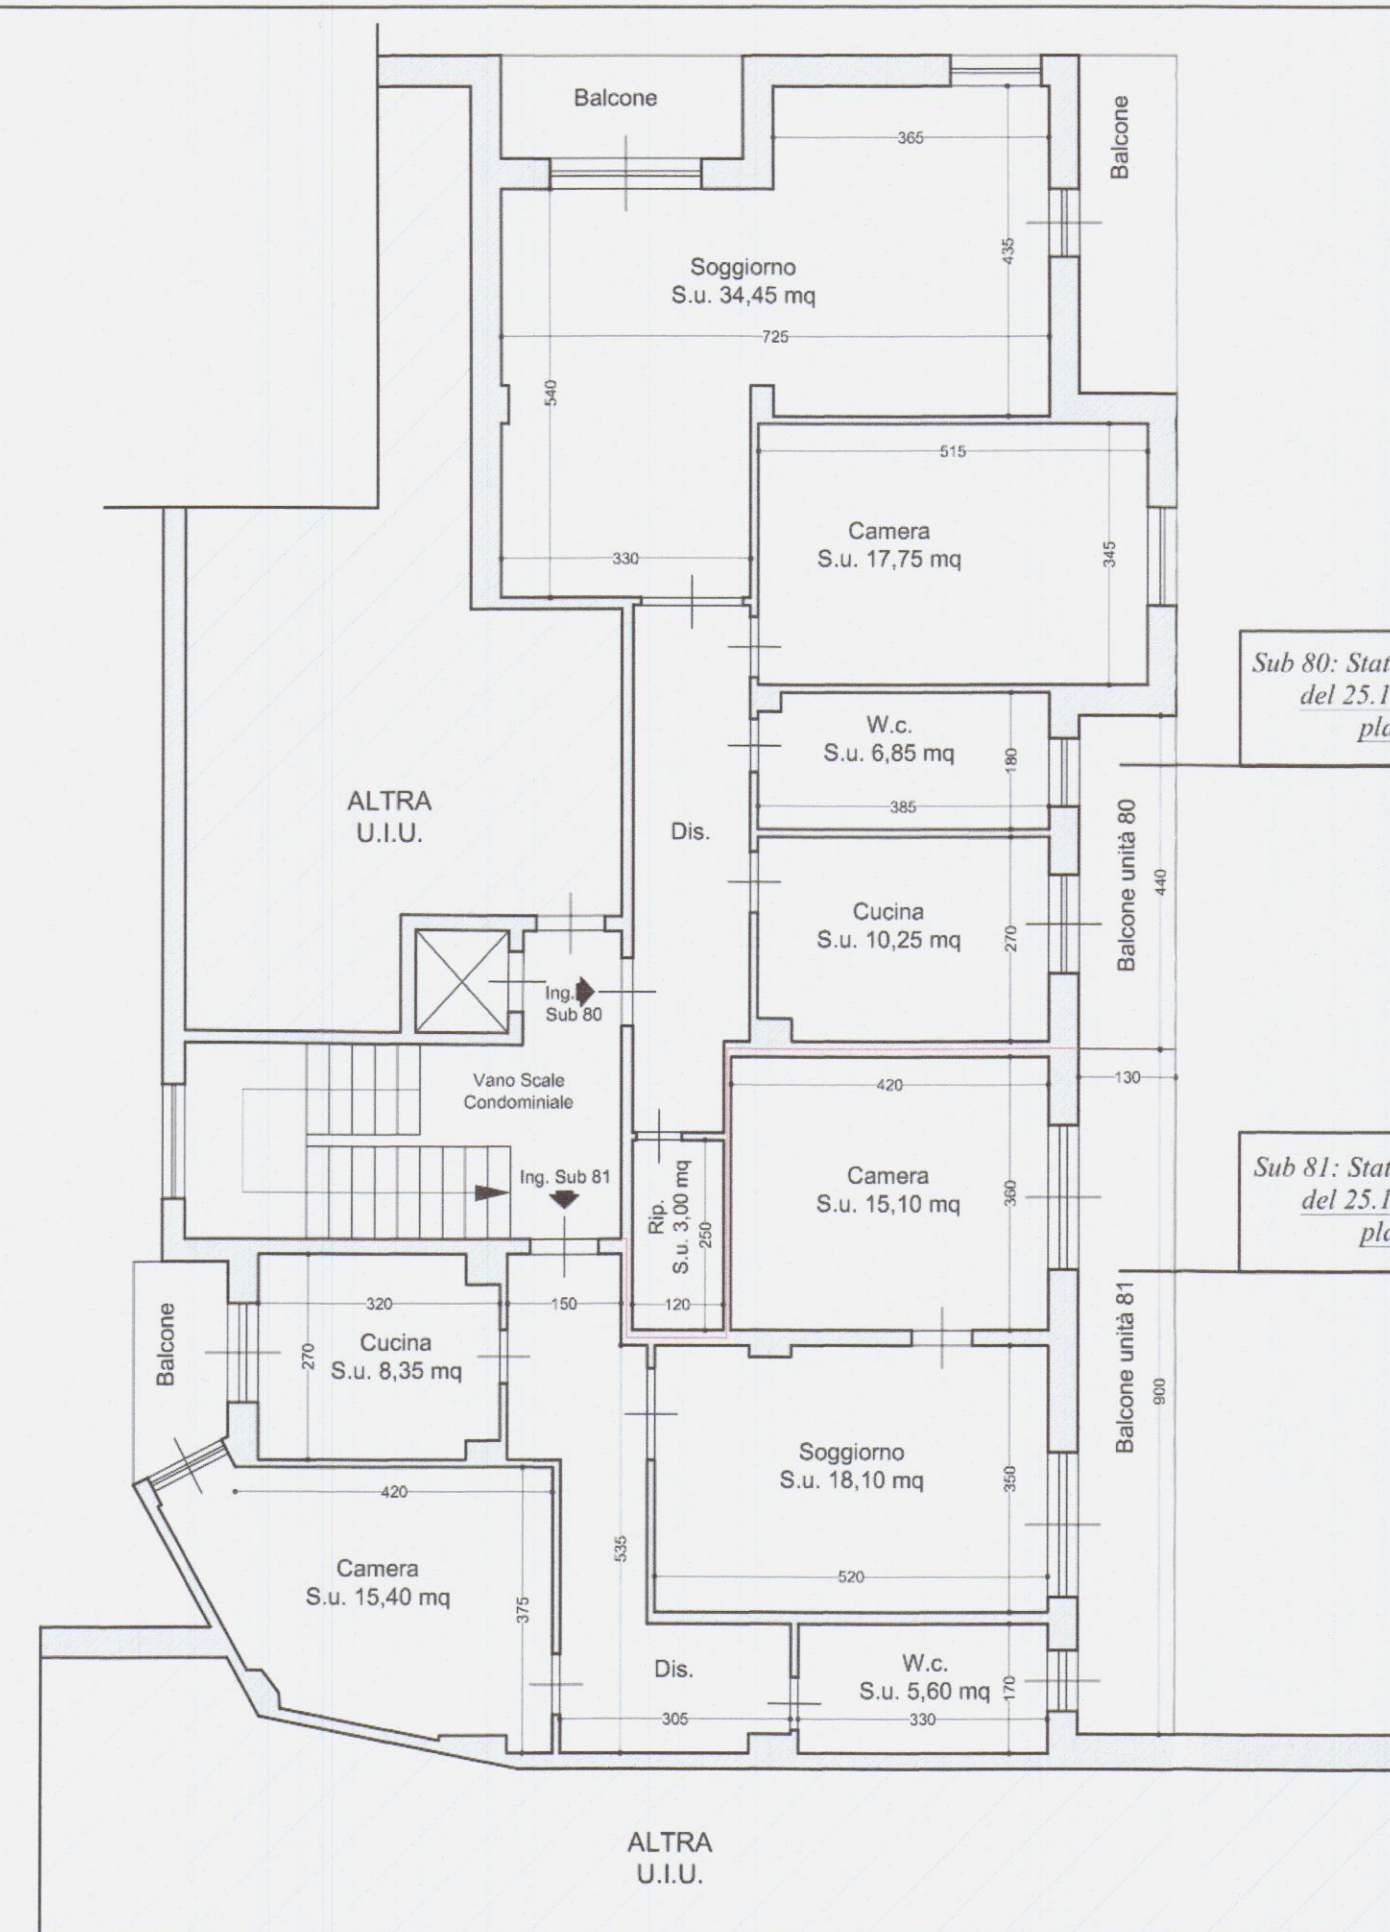

PIANO PRIMO
H. 3,00m

Stato Risalente alla data del frazionamento depositato all'UTE - 25.10.1979

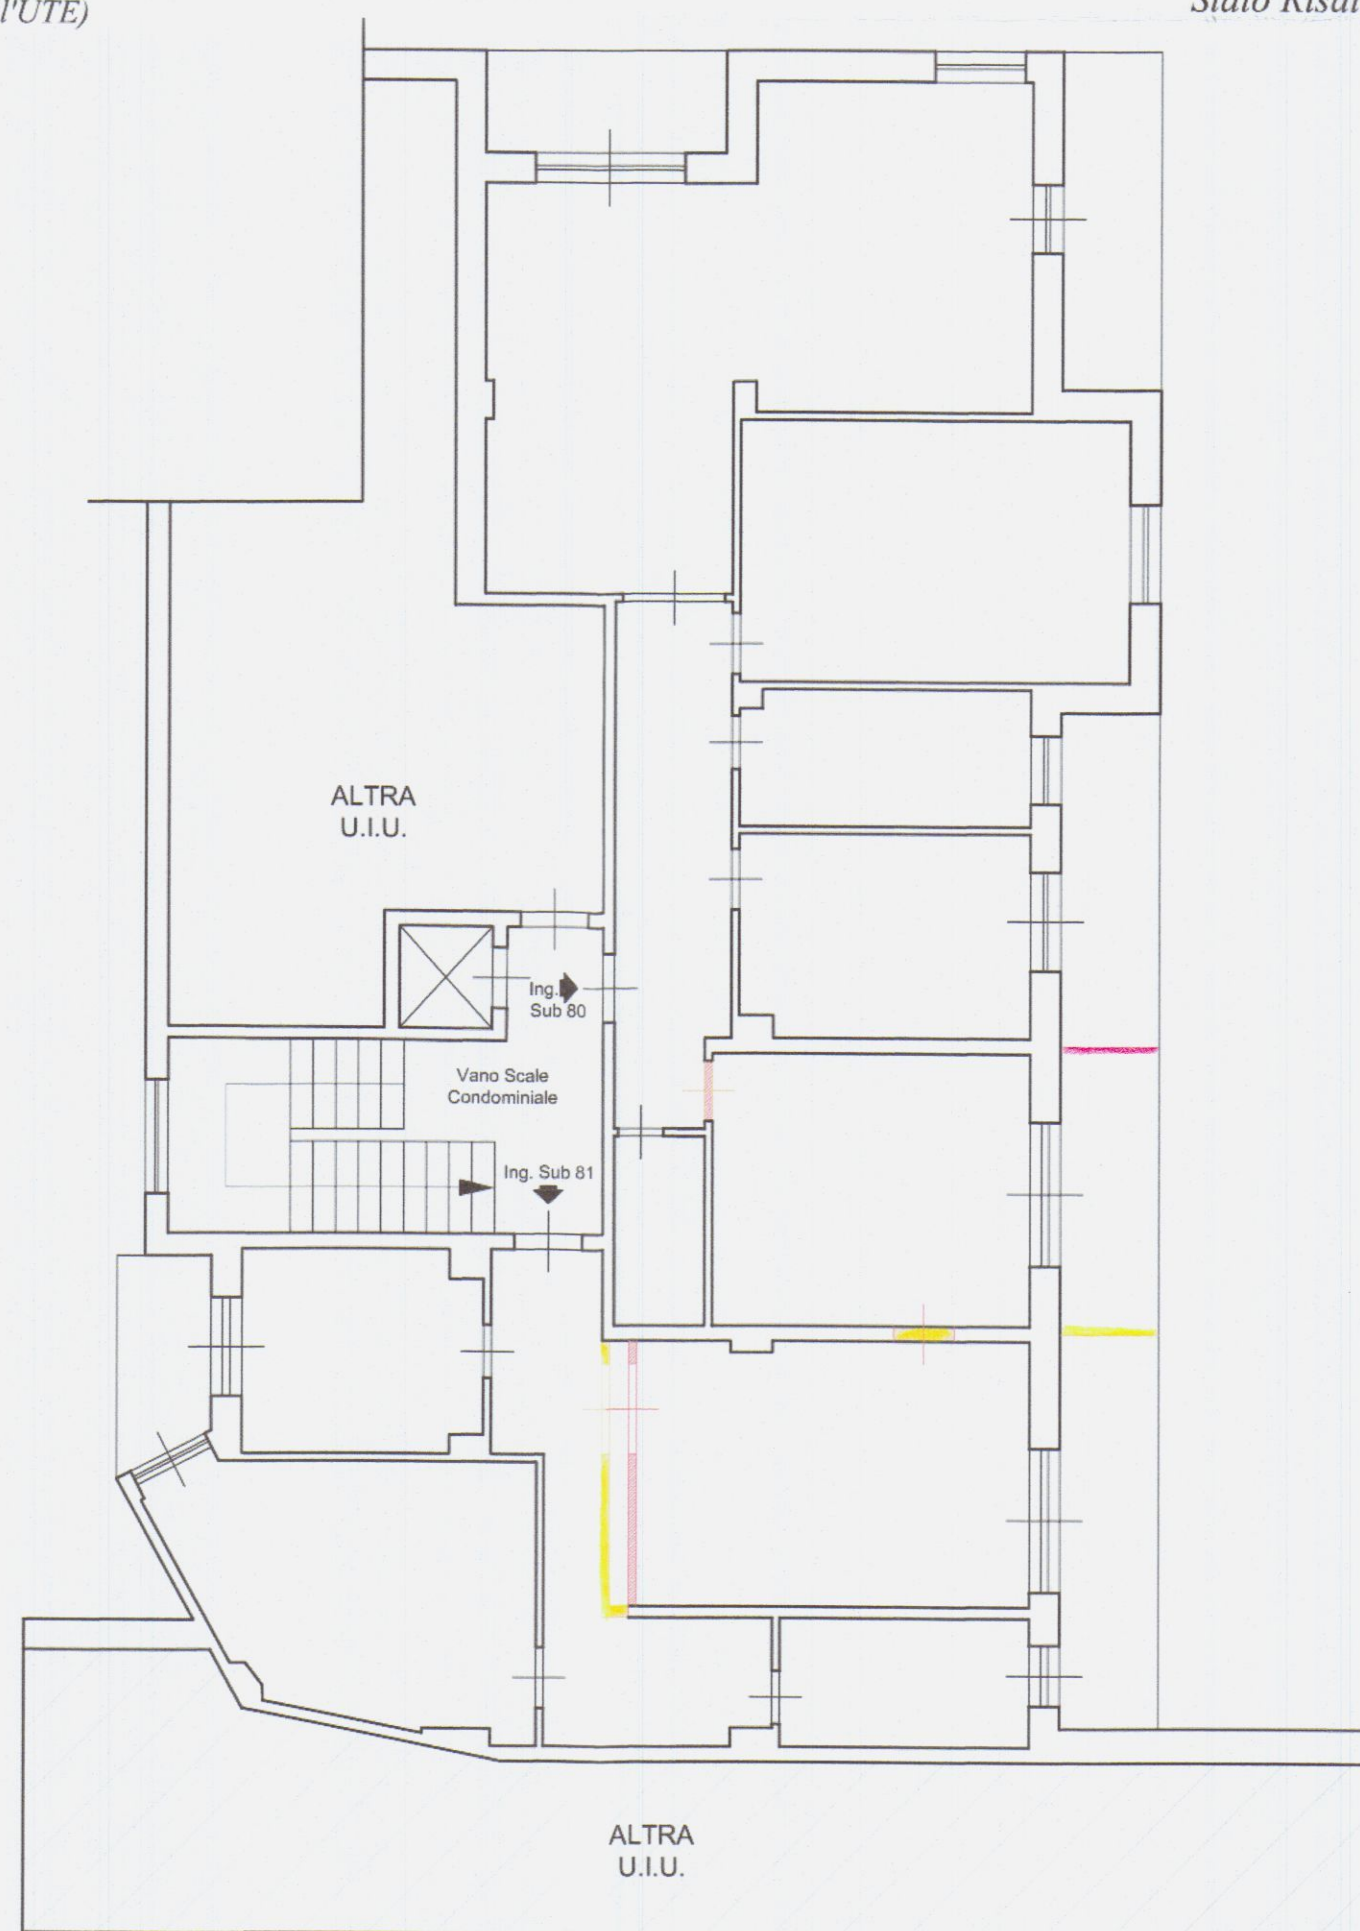

PIANO PRIMO
H. 3,00

Stato di RAFFRONTO

ORIENTAMENTO

