



PROGETTO DI/I/TEMAZIONE DEL FABBRICATO
DI PROPRIETÀ DEL /IG. GIA(OMELLI OTTORINO
VIA DEL PORCILE- ALENZA.


21347-
13 LUG. 1967

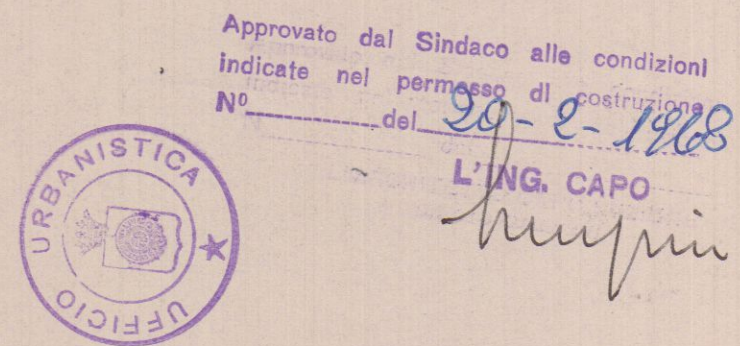


TRALCIO PLANIMETRICO 1:2000.

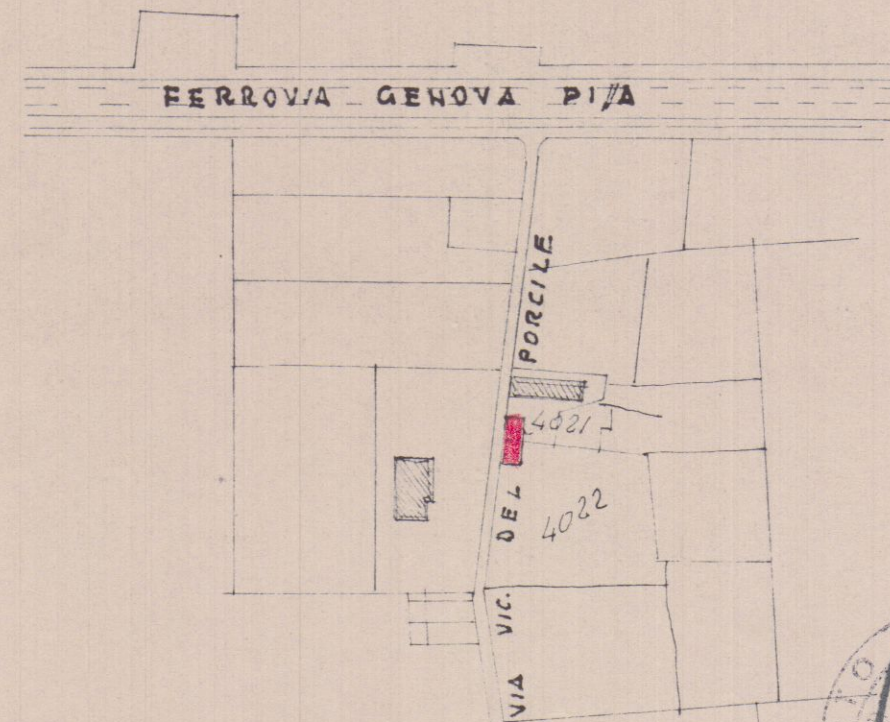


hupin

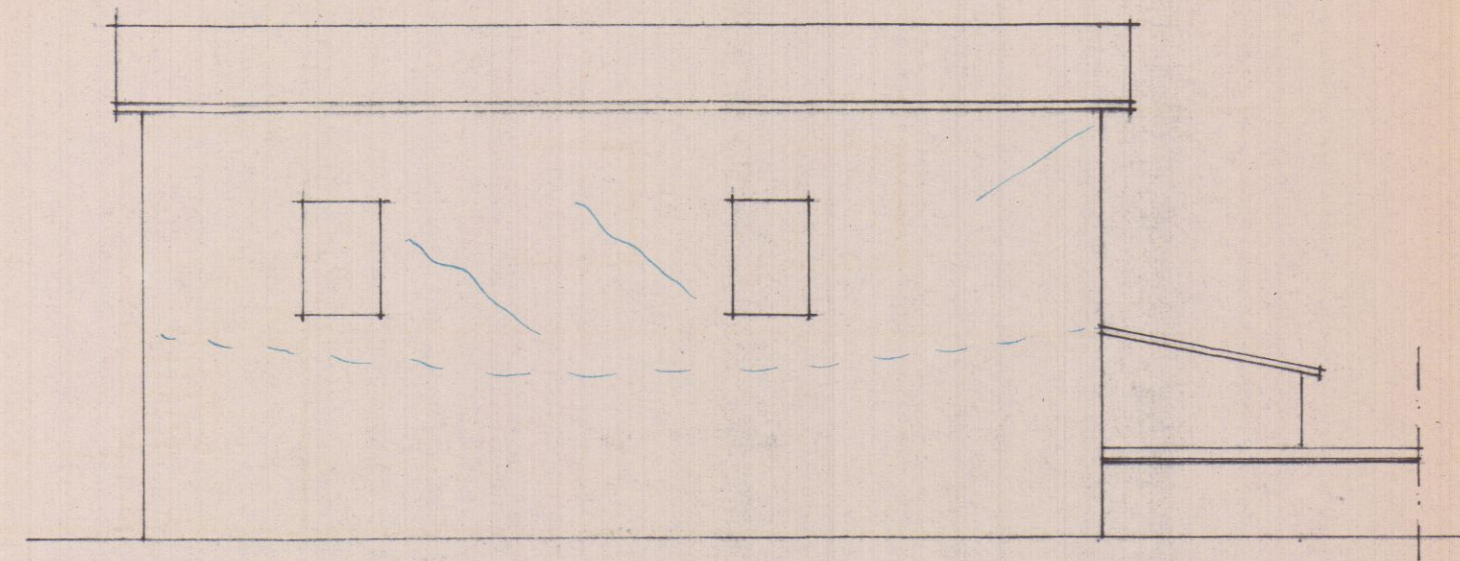


PRO/DETTO E/I/TENTE

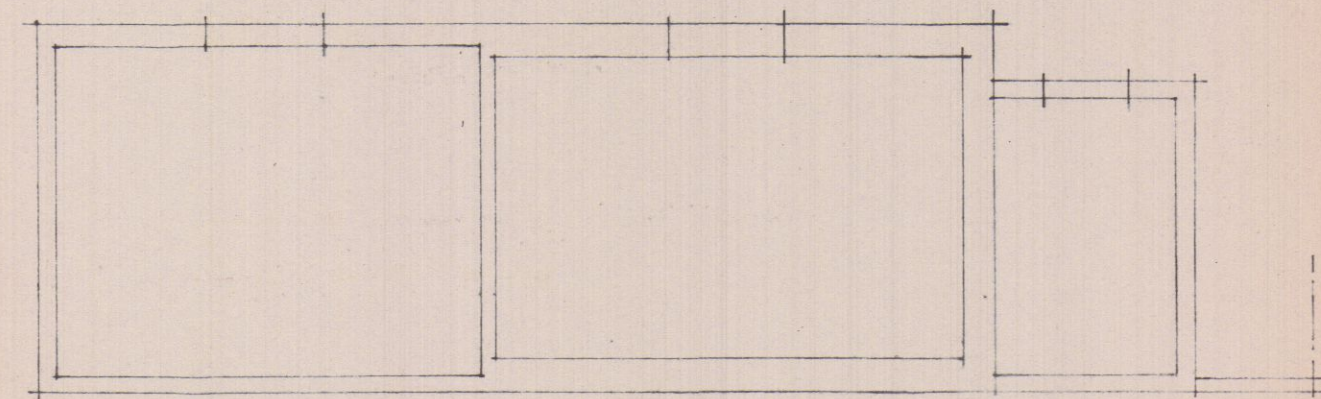


PIANTA E/I/TENTE

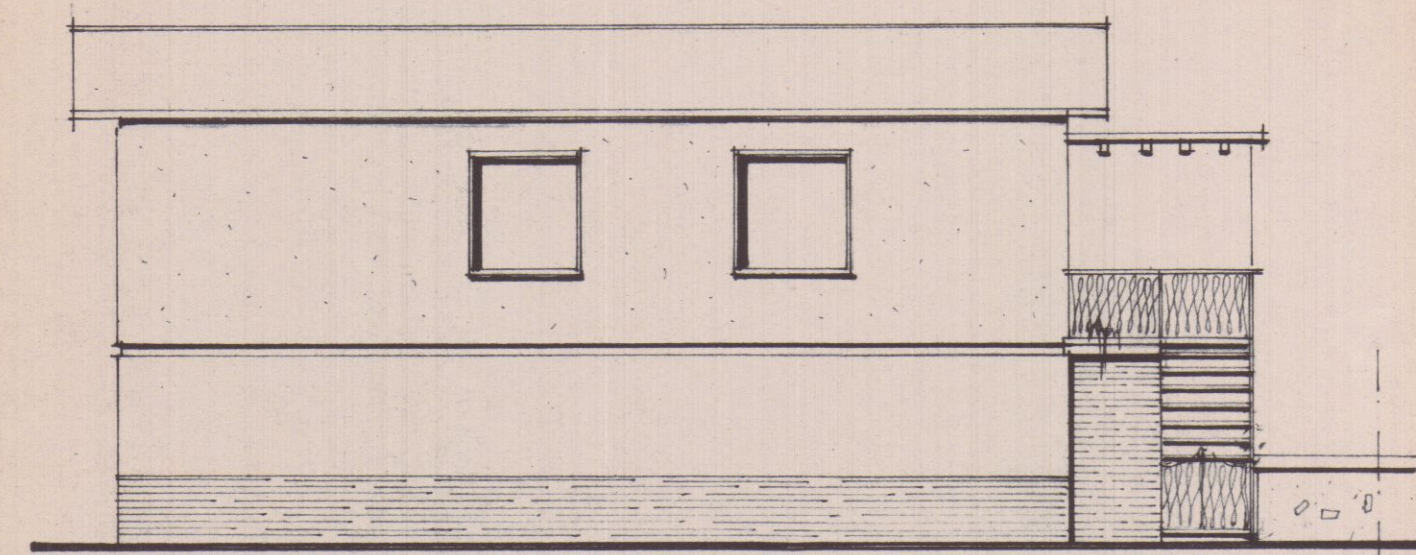


PRO/DETTO MODIFICATO

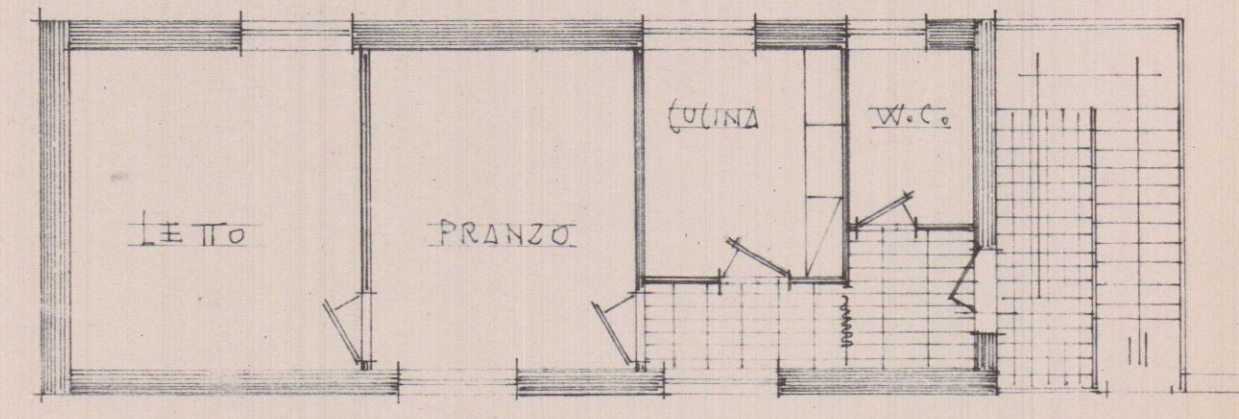

PIANTA MODIFICATA

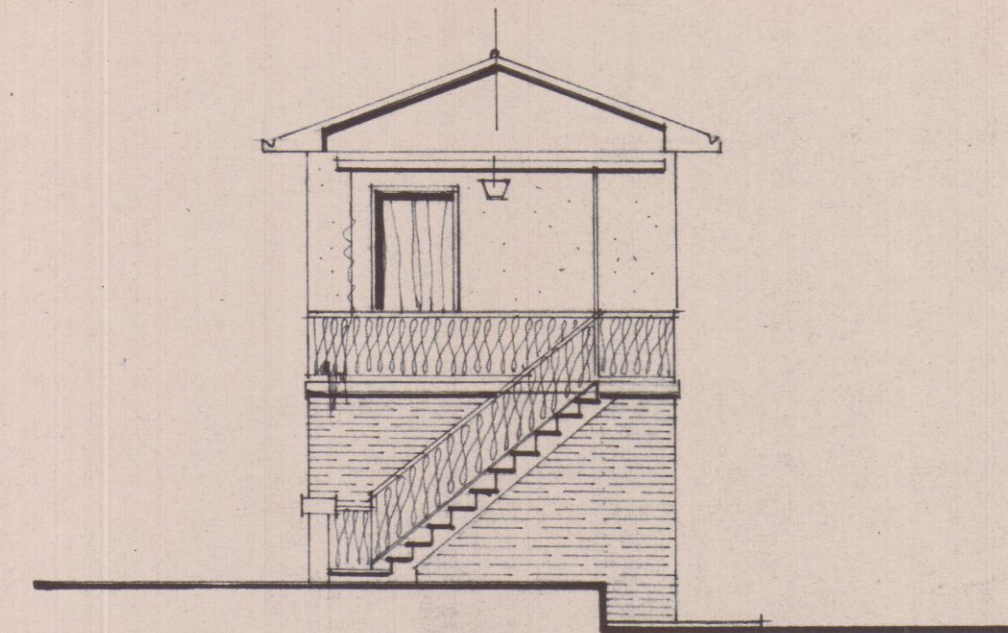

FIANCO /UD MODIFICATO

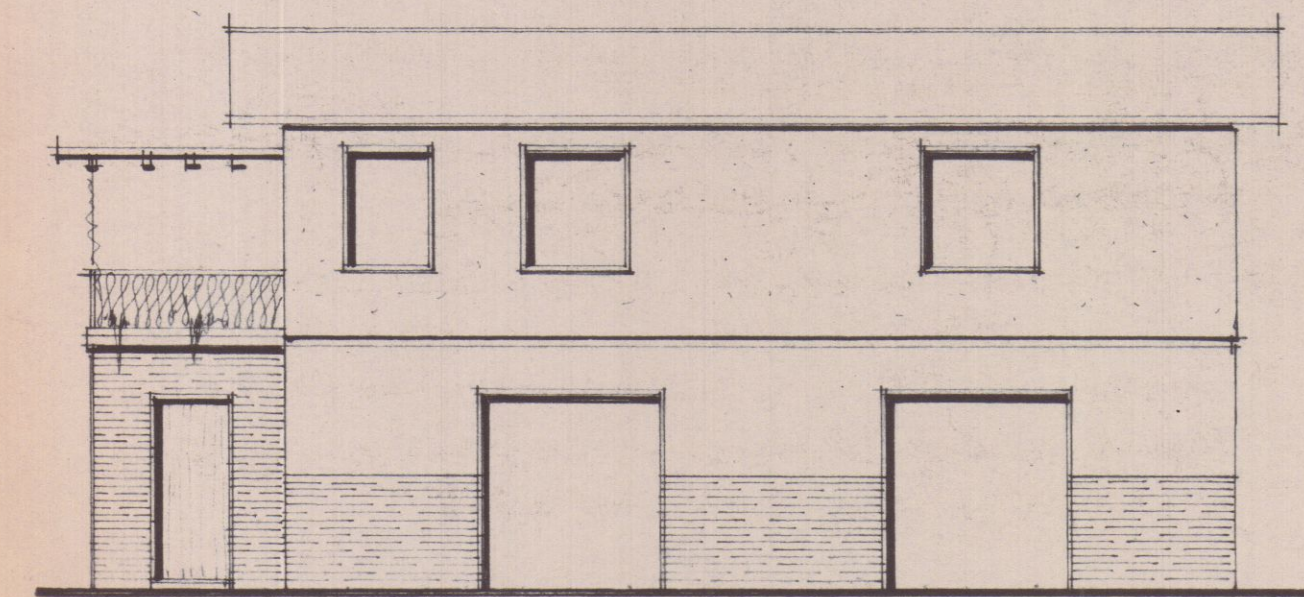

PRO/DETTO E/I/T MODIFICATO

1:100.