



PROGETTO PER L'AMPLIAMENTO DI UN FABBRICATO
DI PROPRIETA' del Sig GIACOMELLI OTTORINO.
SITO AD AVENZA VIA DEL PORCILE

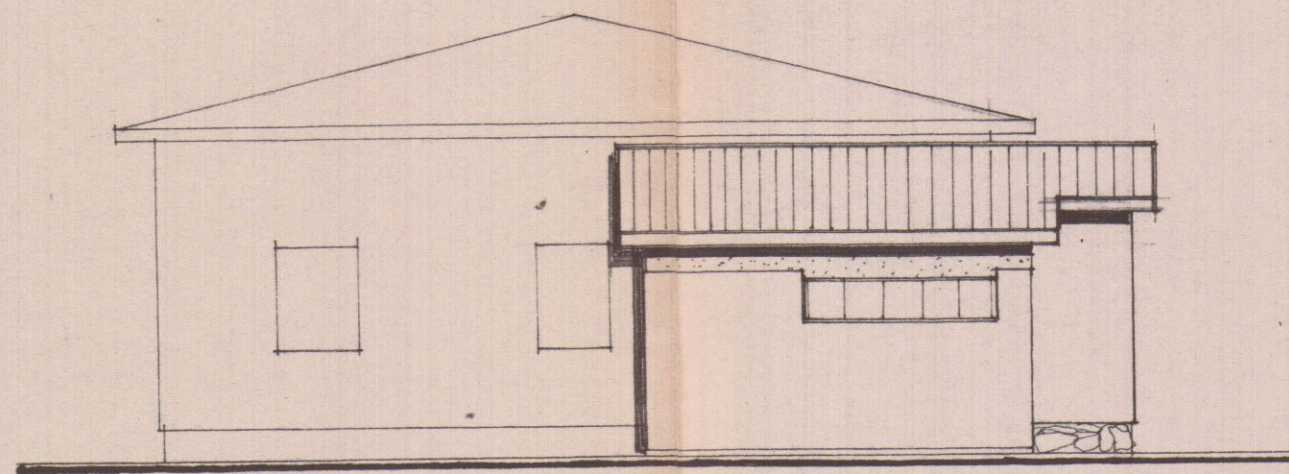

5.30

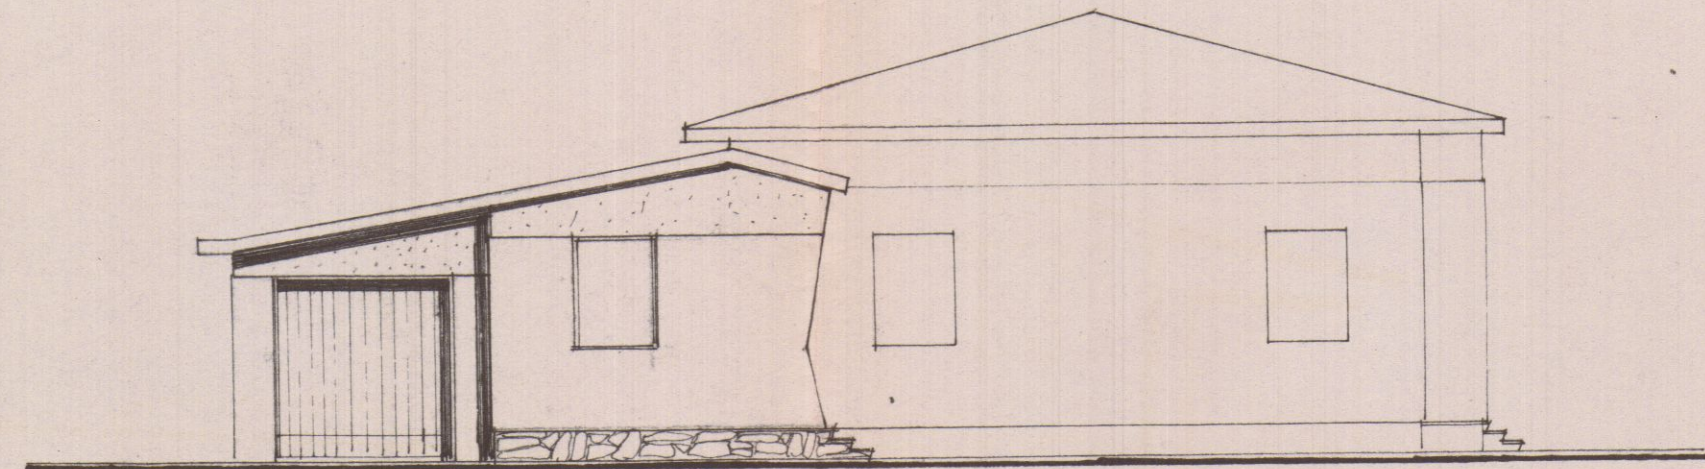

3.40

GEOM. PIERAMI GIOVANNI

N 155

Approvato dal Sindaco alle condizioni
indicate nel permesso di costruzione
N 1663 del 20-11-1965

L'ARCHITETTO CAPO SEZIONE
LUIGI GENZANI

RETROSPETTO

FIANCO

PIANTA

mq. 18
mc. 54

GARAGE

5.30

3.40

APPROVATO

F.F.S.S. GENOVA PISA

1229 30 1226
36 20

VIA DEL PORCILE

N.

STRALCIO PLANIMETRICO
1:2000 foglio 77 sez A