


24 MAR 1980
 Progetto per la sopraelevazione di un fabbricato di civile abitazione sito in via Galissano ad Avenza per conto dei Sigg. MAHSAHTI RENZO PUCCIARELLI OLIVEDA
 scala = 1/100

VARIANTE





APPROVATO
 CONTROLLO 19 SET. 1980
 PLANIMETRIA 1:2000 SEZ. B FOGLIO 59


Approvato dal Sindaco alla seduta del 10 AGO. 1979
 M. 183
 L. 11/12 CAPO

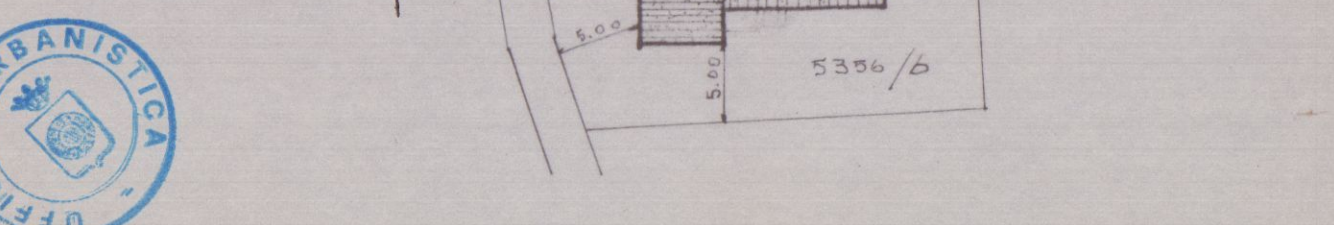

PARTICOLARE PLANIMETRICO SCALA 1/500

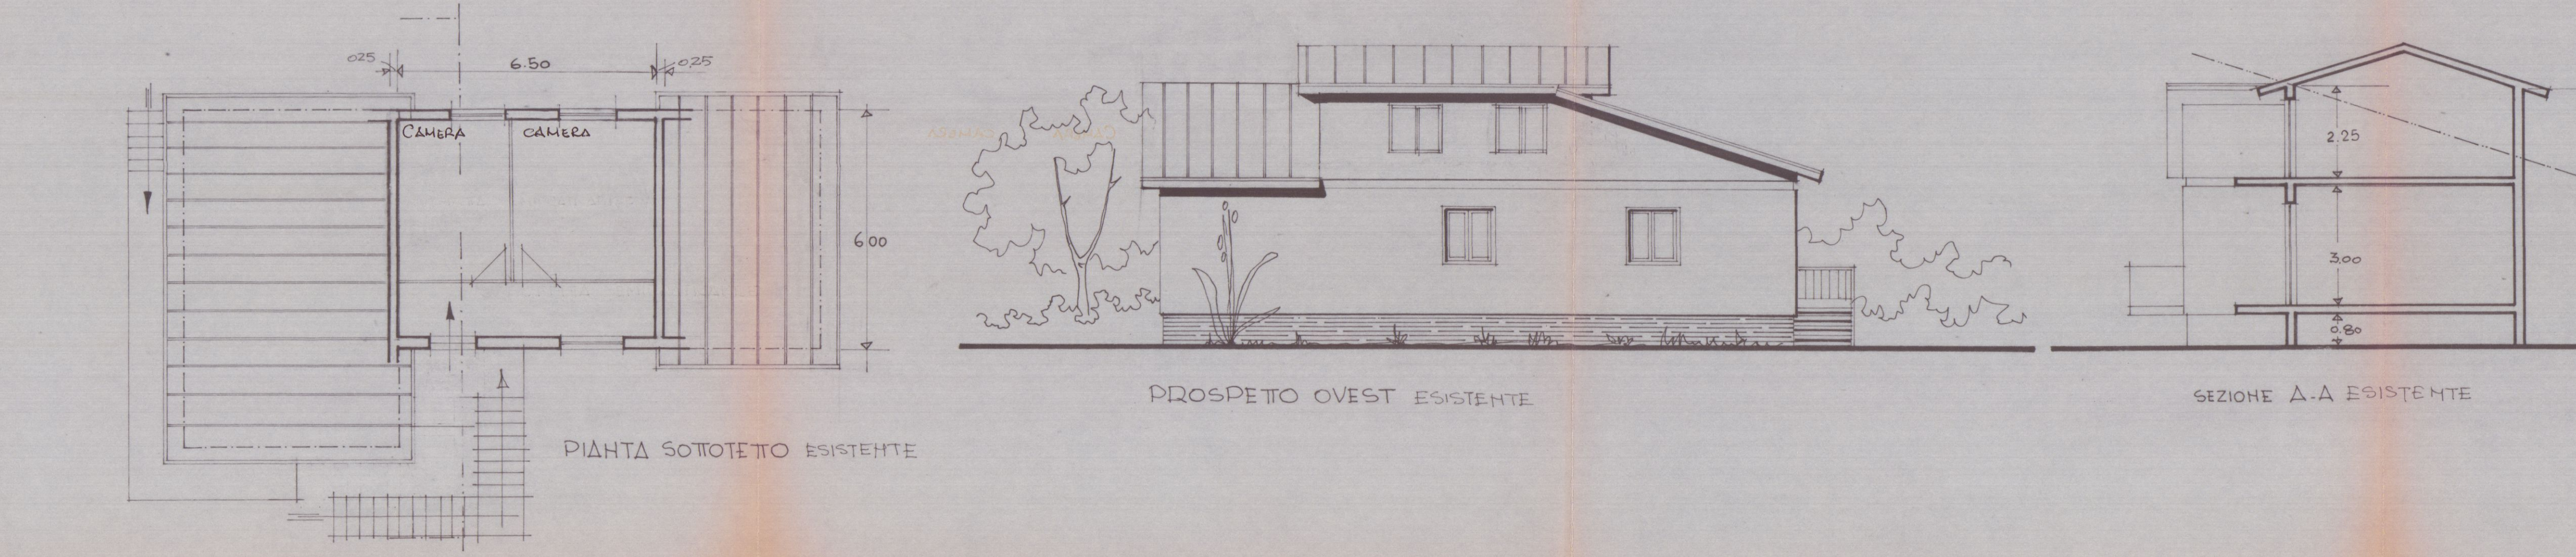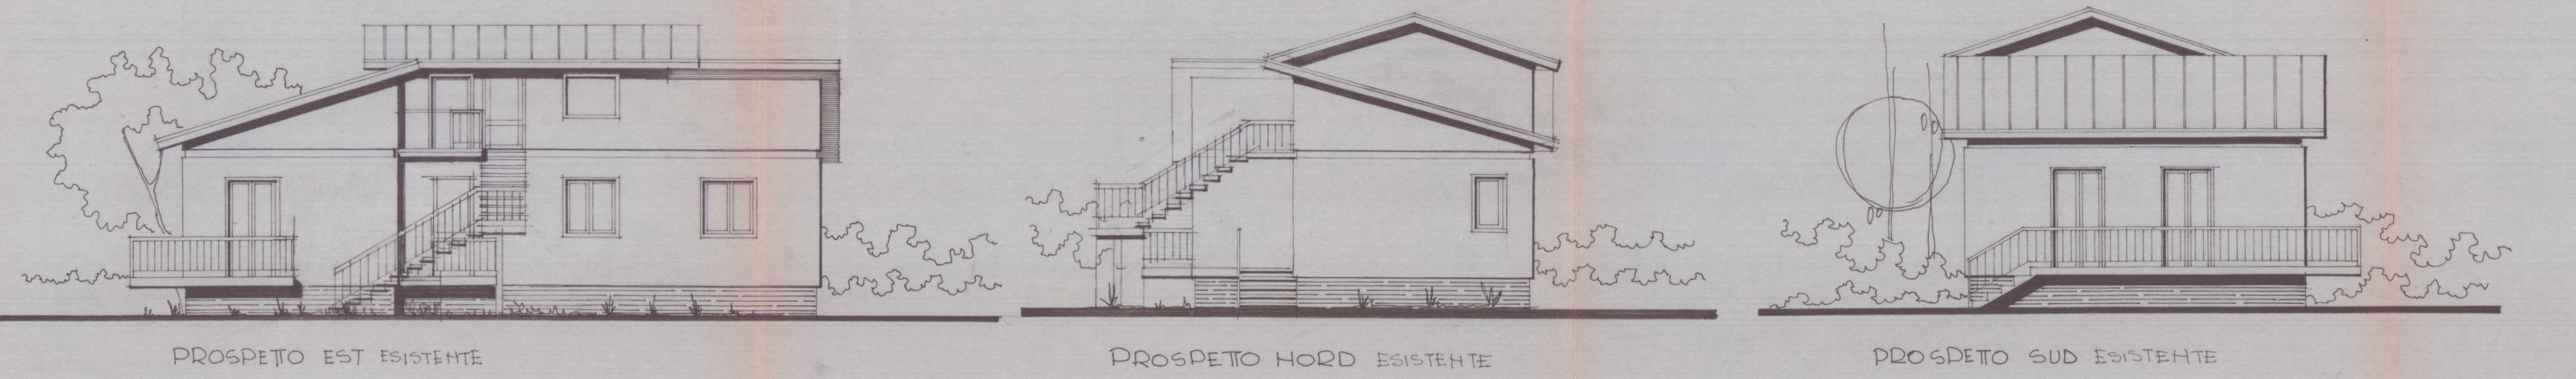


SCHEMA SUPERFICI E VOLUMI 1/200

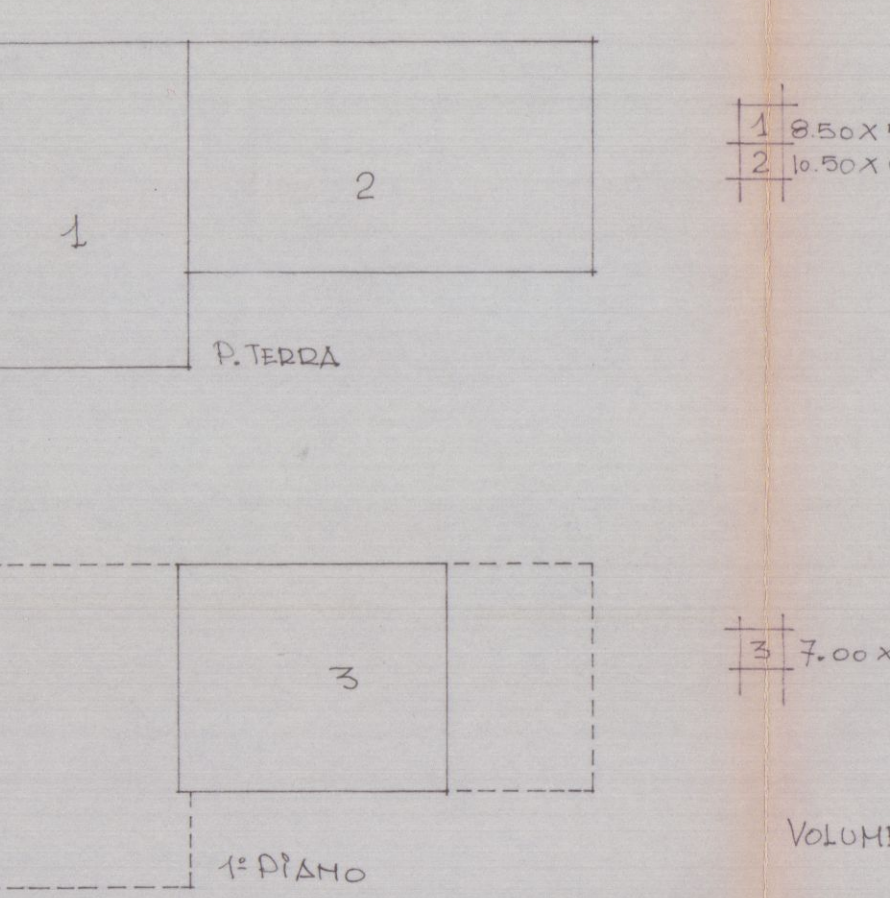

$$\begin{aligned} 1 & 8.50 \times 5.40 = \text{mq. } 45.90 \\ 2 & 10.50 \times 6.00 = \text{mq. } 63.00 \\ & \text{mq. } 108.90 \times H. 4.20 = \text{mc. } 457.380 \end{aligned}$$

$$3 \quad 7.00 \times 6.00 = \text{mq. } 42.00 \times H. 2.25 = \text{mc. } 94.500$$

$$\text{VOLUME ESISTENTE} = \text{mc. } 457.380 + 94.500 = \text{mc. } 551.880$$

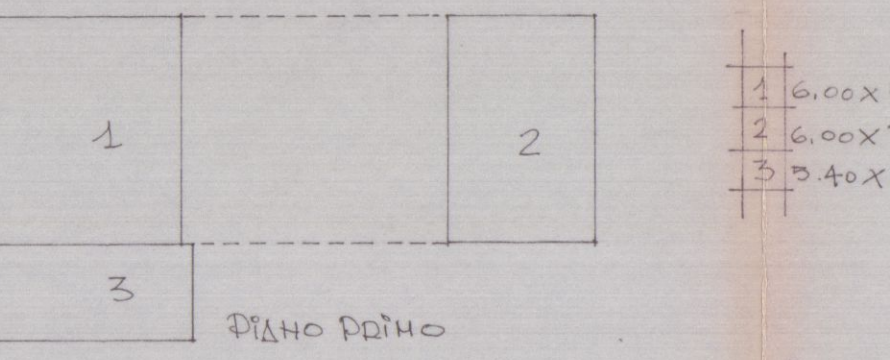

$$\begin{aligned} 1 & 6.00 \times 5.15 = \text{mq. } 30.90 \\ 2 & 6.00 \times 3.75 = \text{mq. } 22.50 \\ 3 & 5.40 \times 2.50 = \text{mq. } 13.50 \\ & \text{mq. } 66.90 \times H. 2.70 = \text{mc. } 180.630 \end{aligned}$$

$$\text{VOLUME DI PROGETTO} = \text{mc. } 180.630$$

