


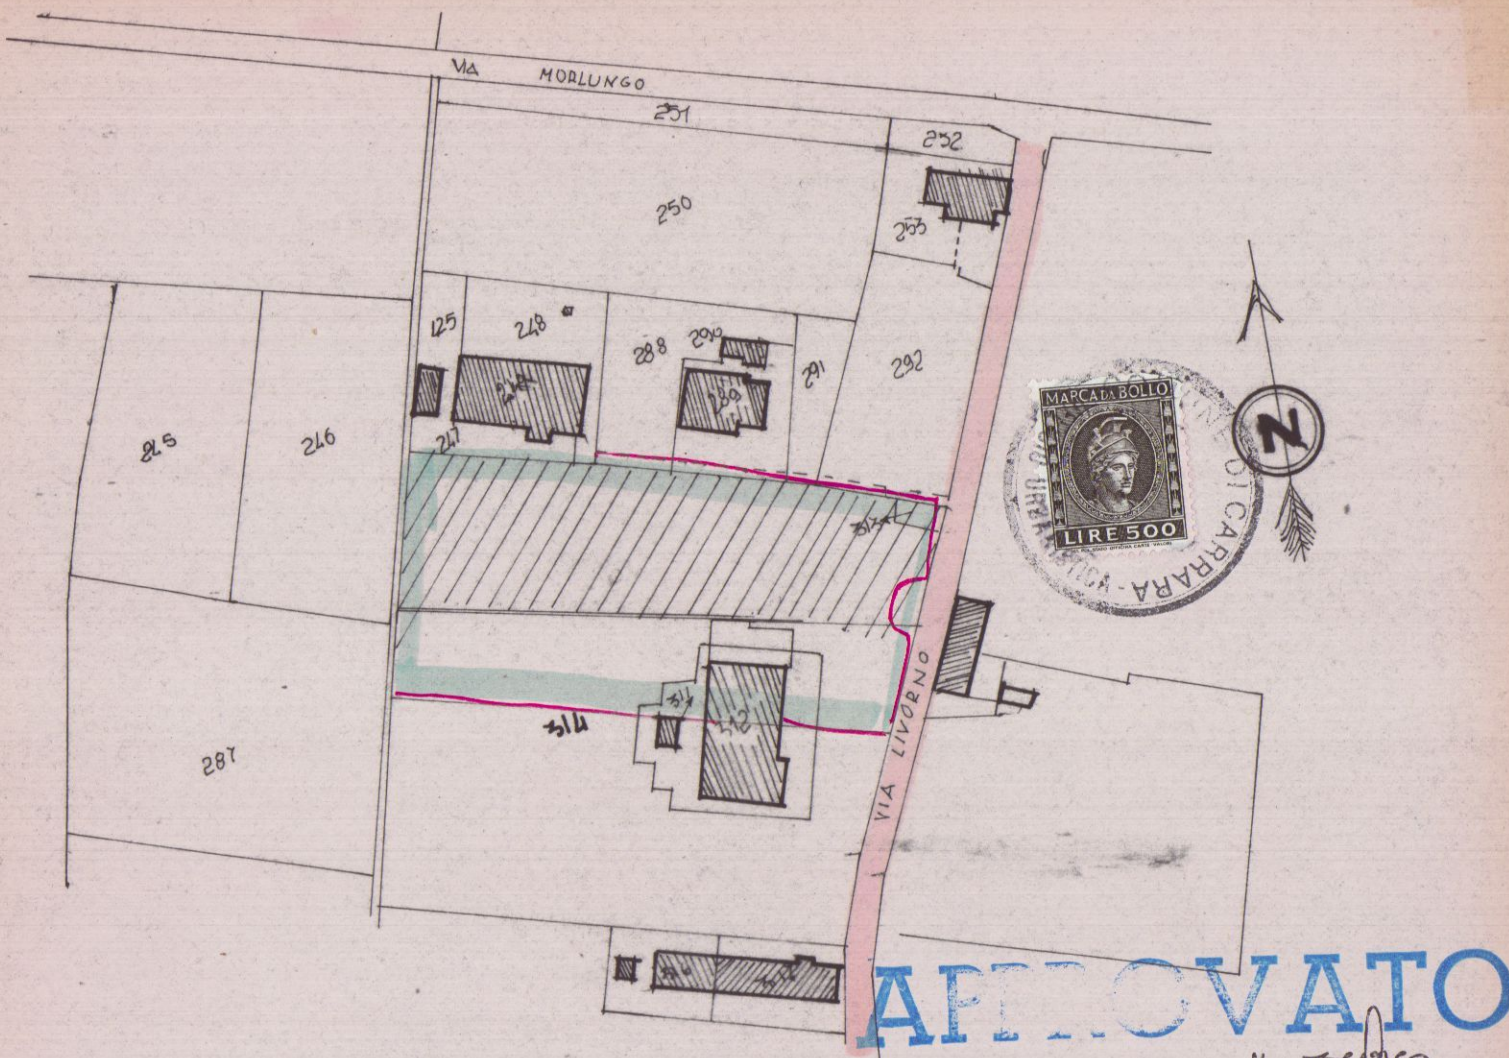

APPROVATO
IL TECNICO

PLANIMETRIA 1:1000 FOL. 91 MAPPE 314-312-313

Approvato dal Sindaco alle condizioni
Indicate nella Concessione Edilizia
N. 180 del 21 APR 1986

PROGETTO

LA FUNZIONE CAMMA
Arch. Claudio Varriani



PER LA COSTRUZIONE DI UN MURO DI CINTA
SITO IN AVENZA VIA LIVORNO
PROP. SIG. RA GIACOMELLI YANDA

