




VARIANTE AL PROGETTO
 Approvata dal Sindaco alle condizioni
 Indicate nel permesso di costruzione
 N° 9 del 23-12-75
 Licenza 9-1-75

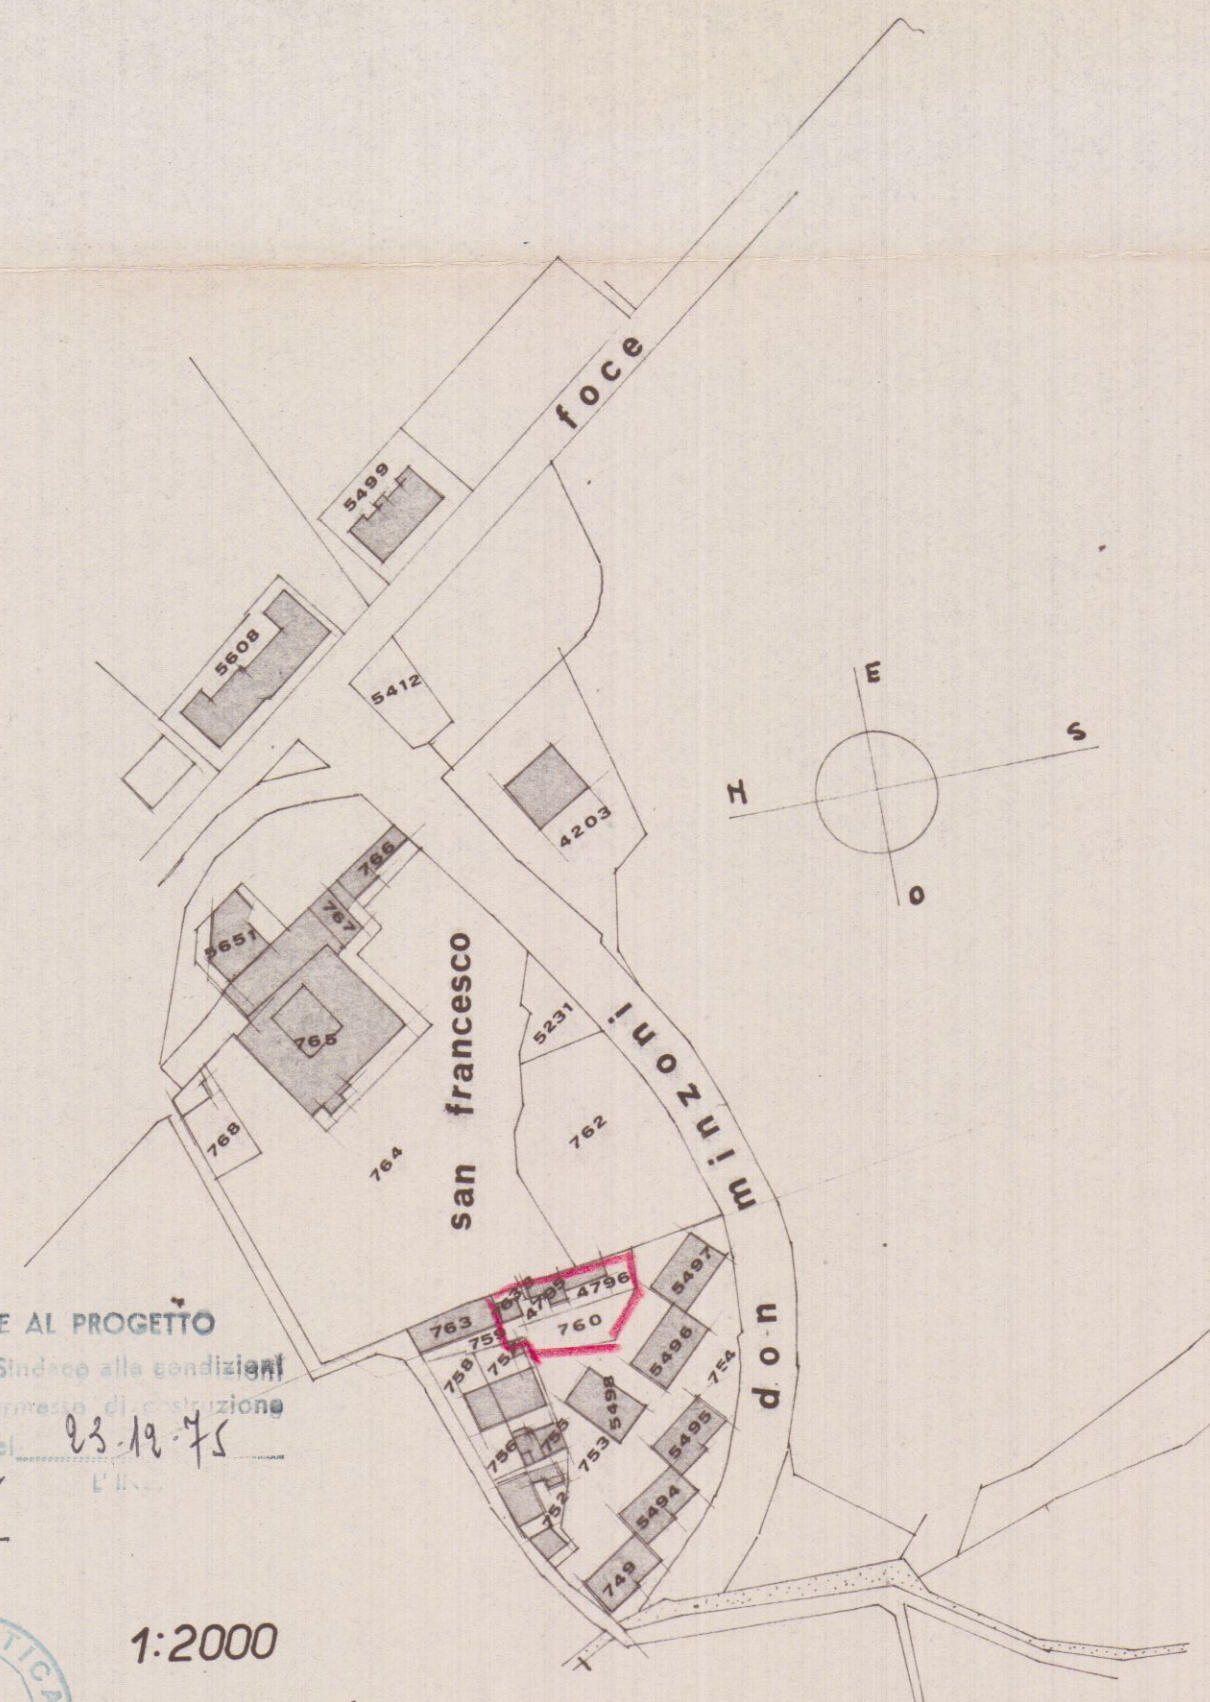

1:2000

foglio 53
 sezione C

VARIANTE

edificio a san francesco carrara

APPROVATO



23 DIC. 1975




CONTROLLATO

proprietà

progetto

1

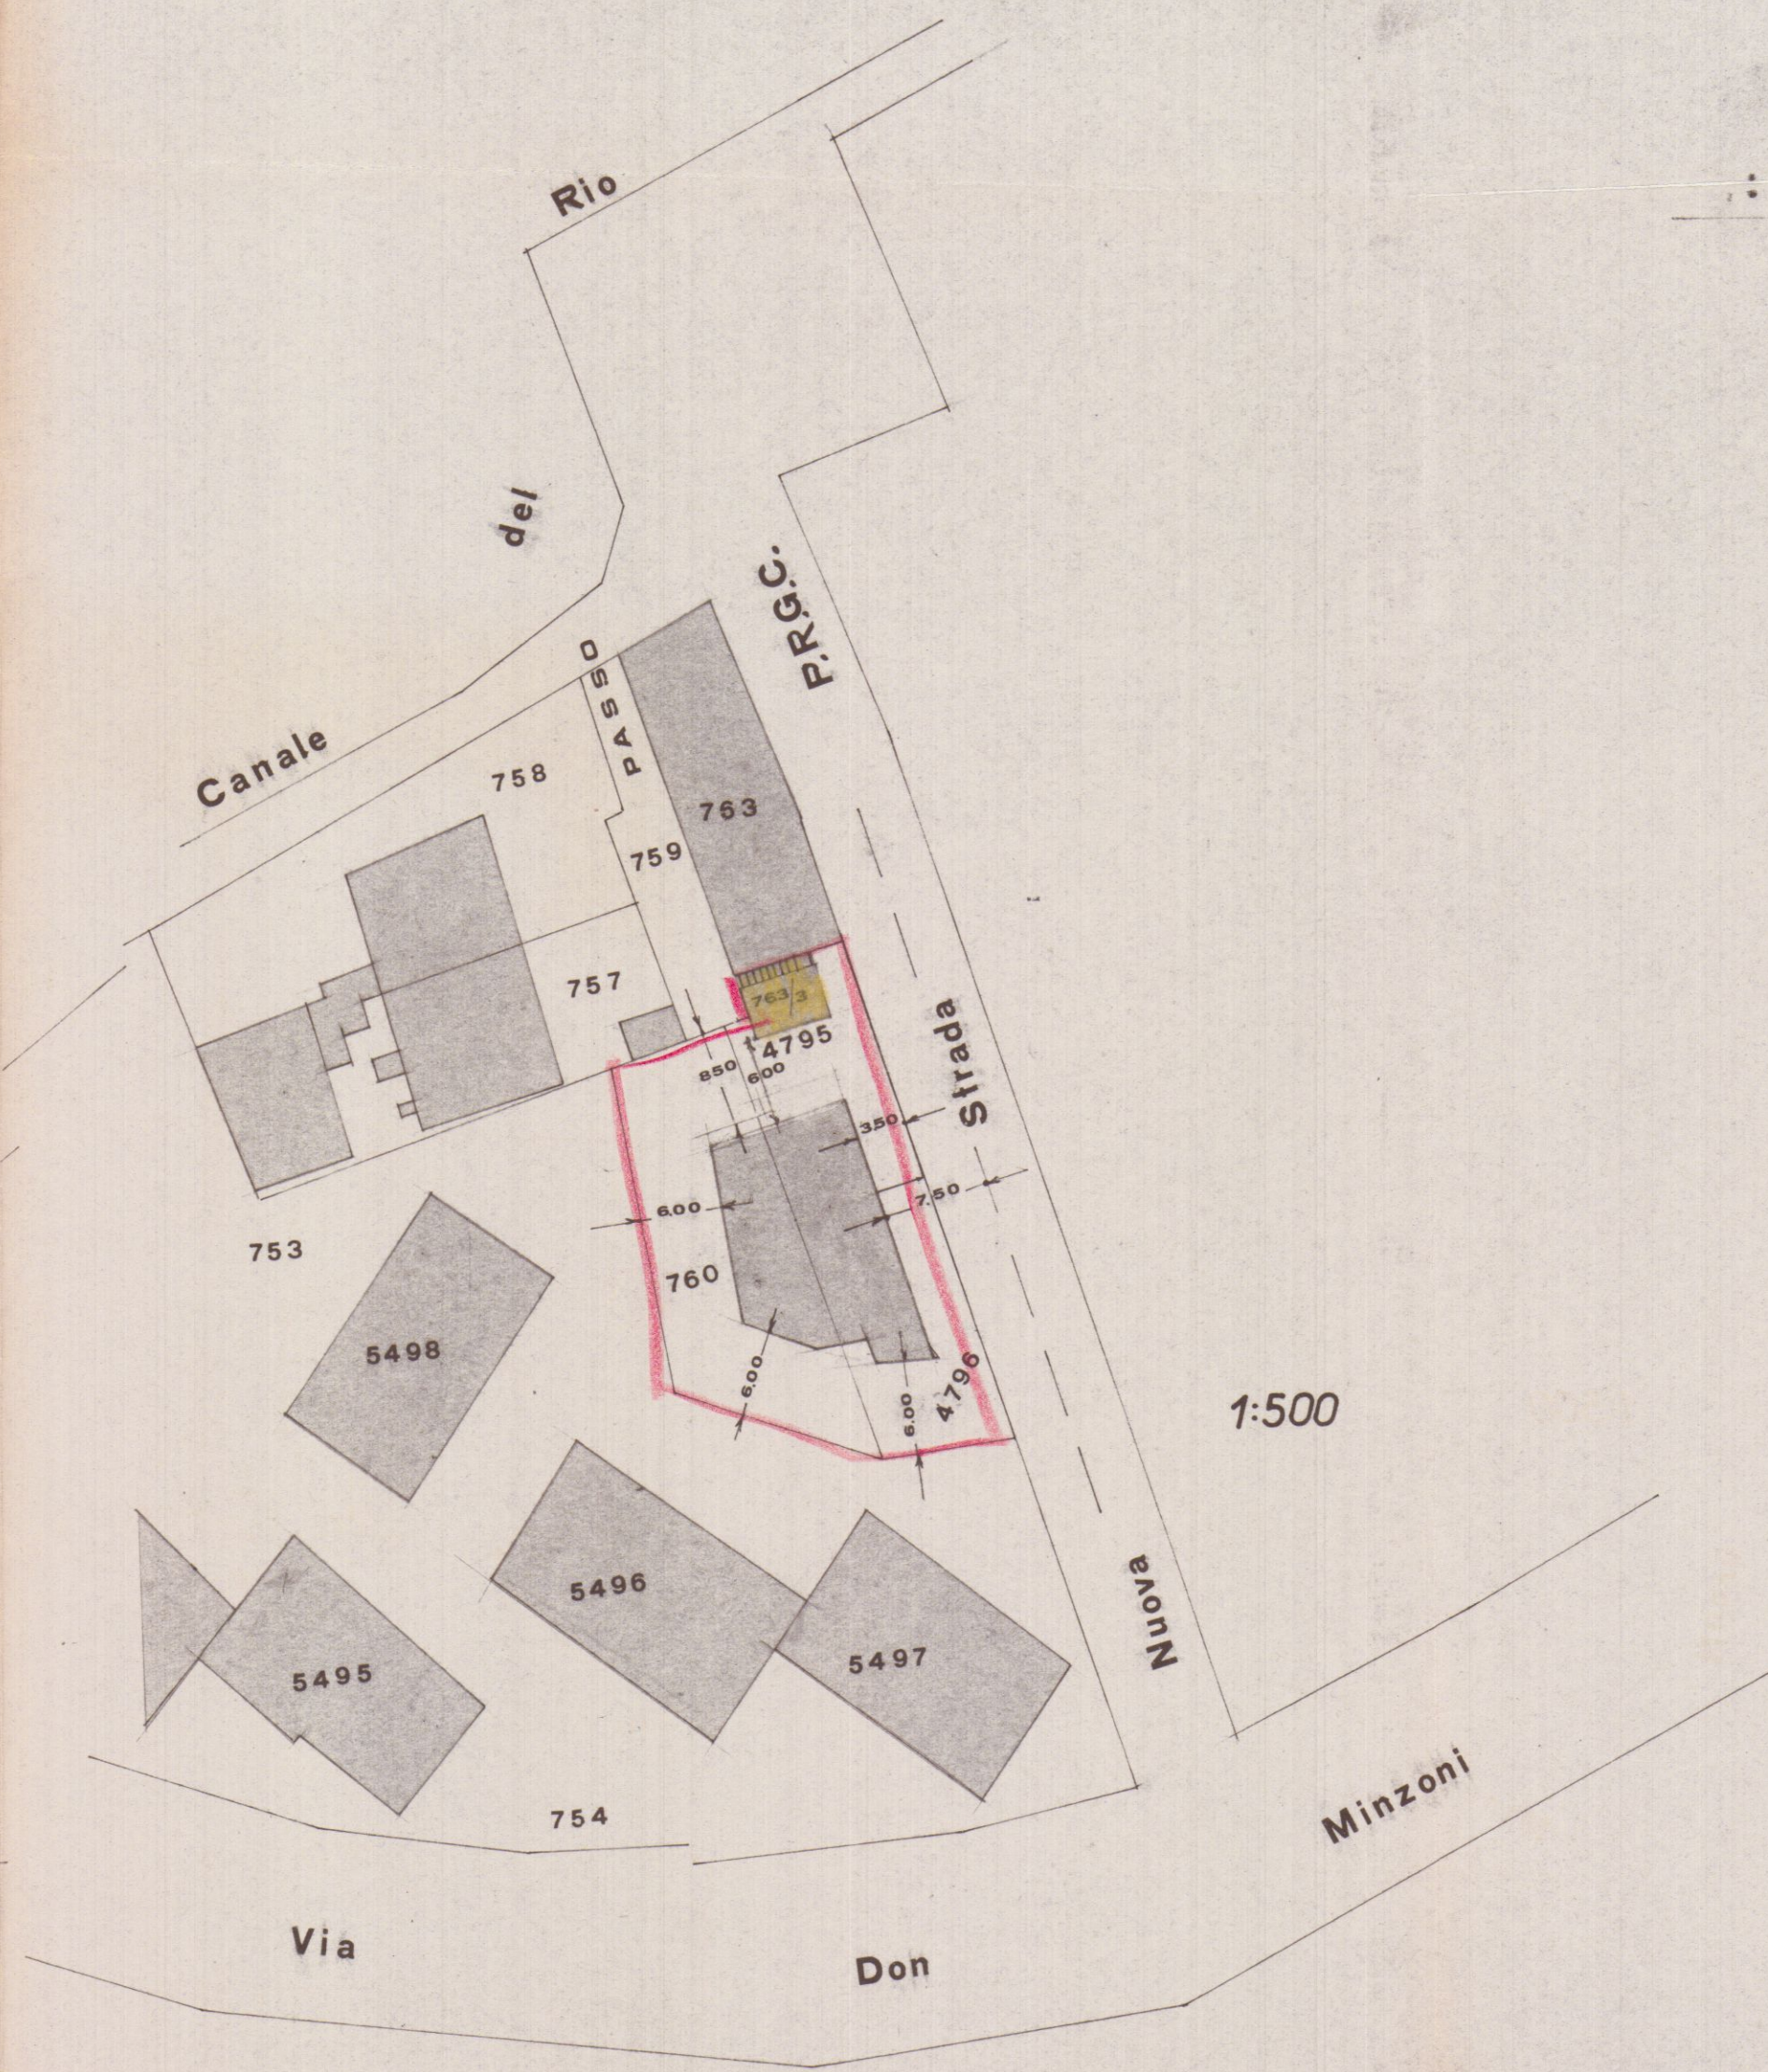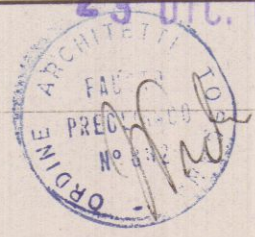

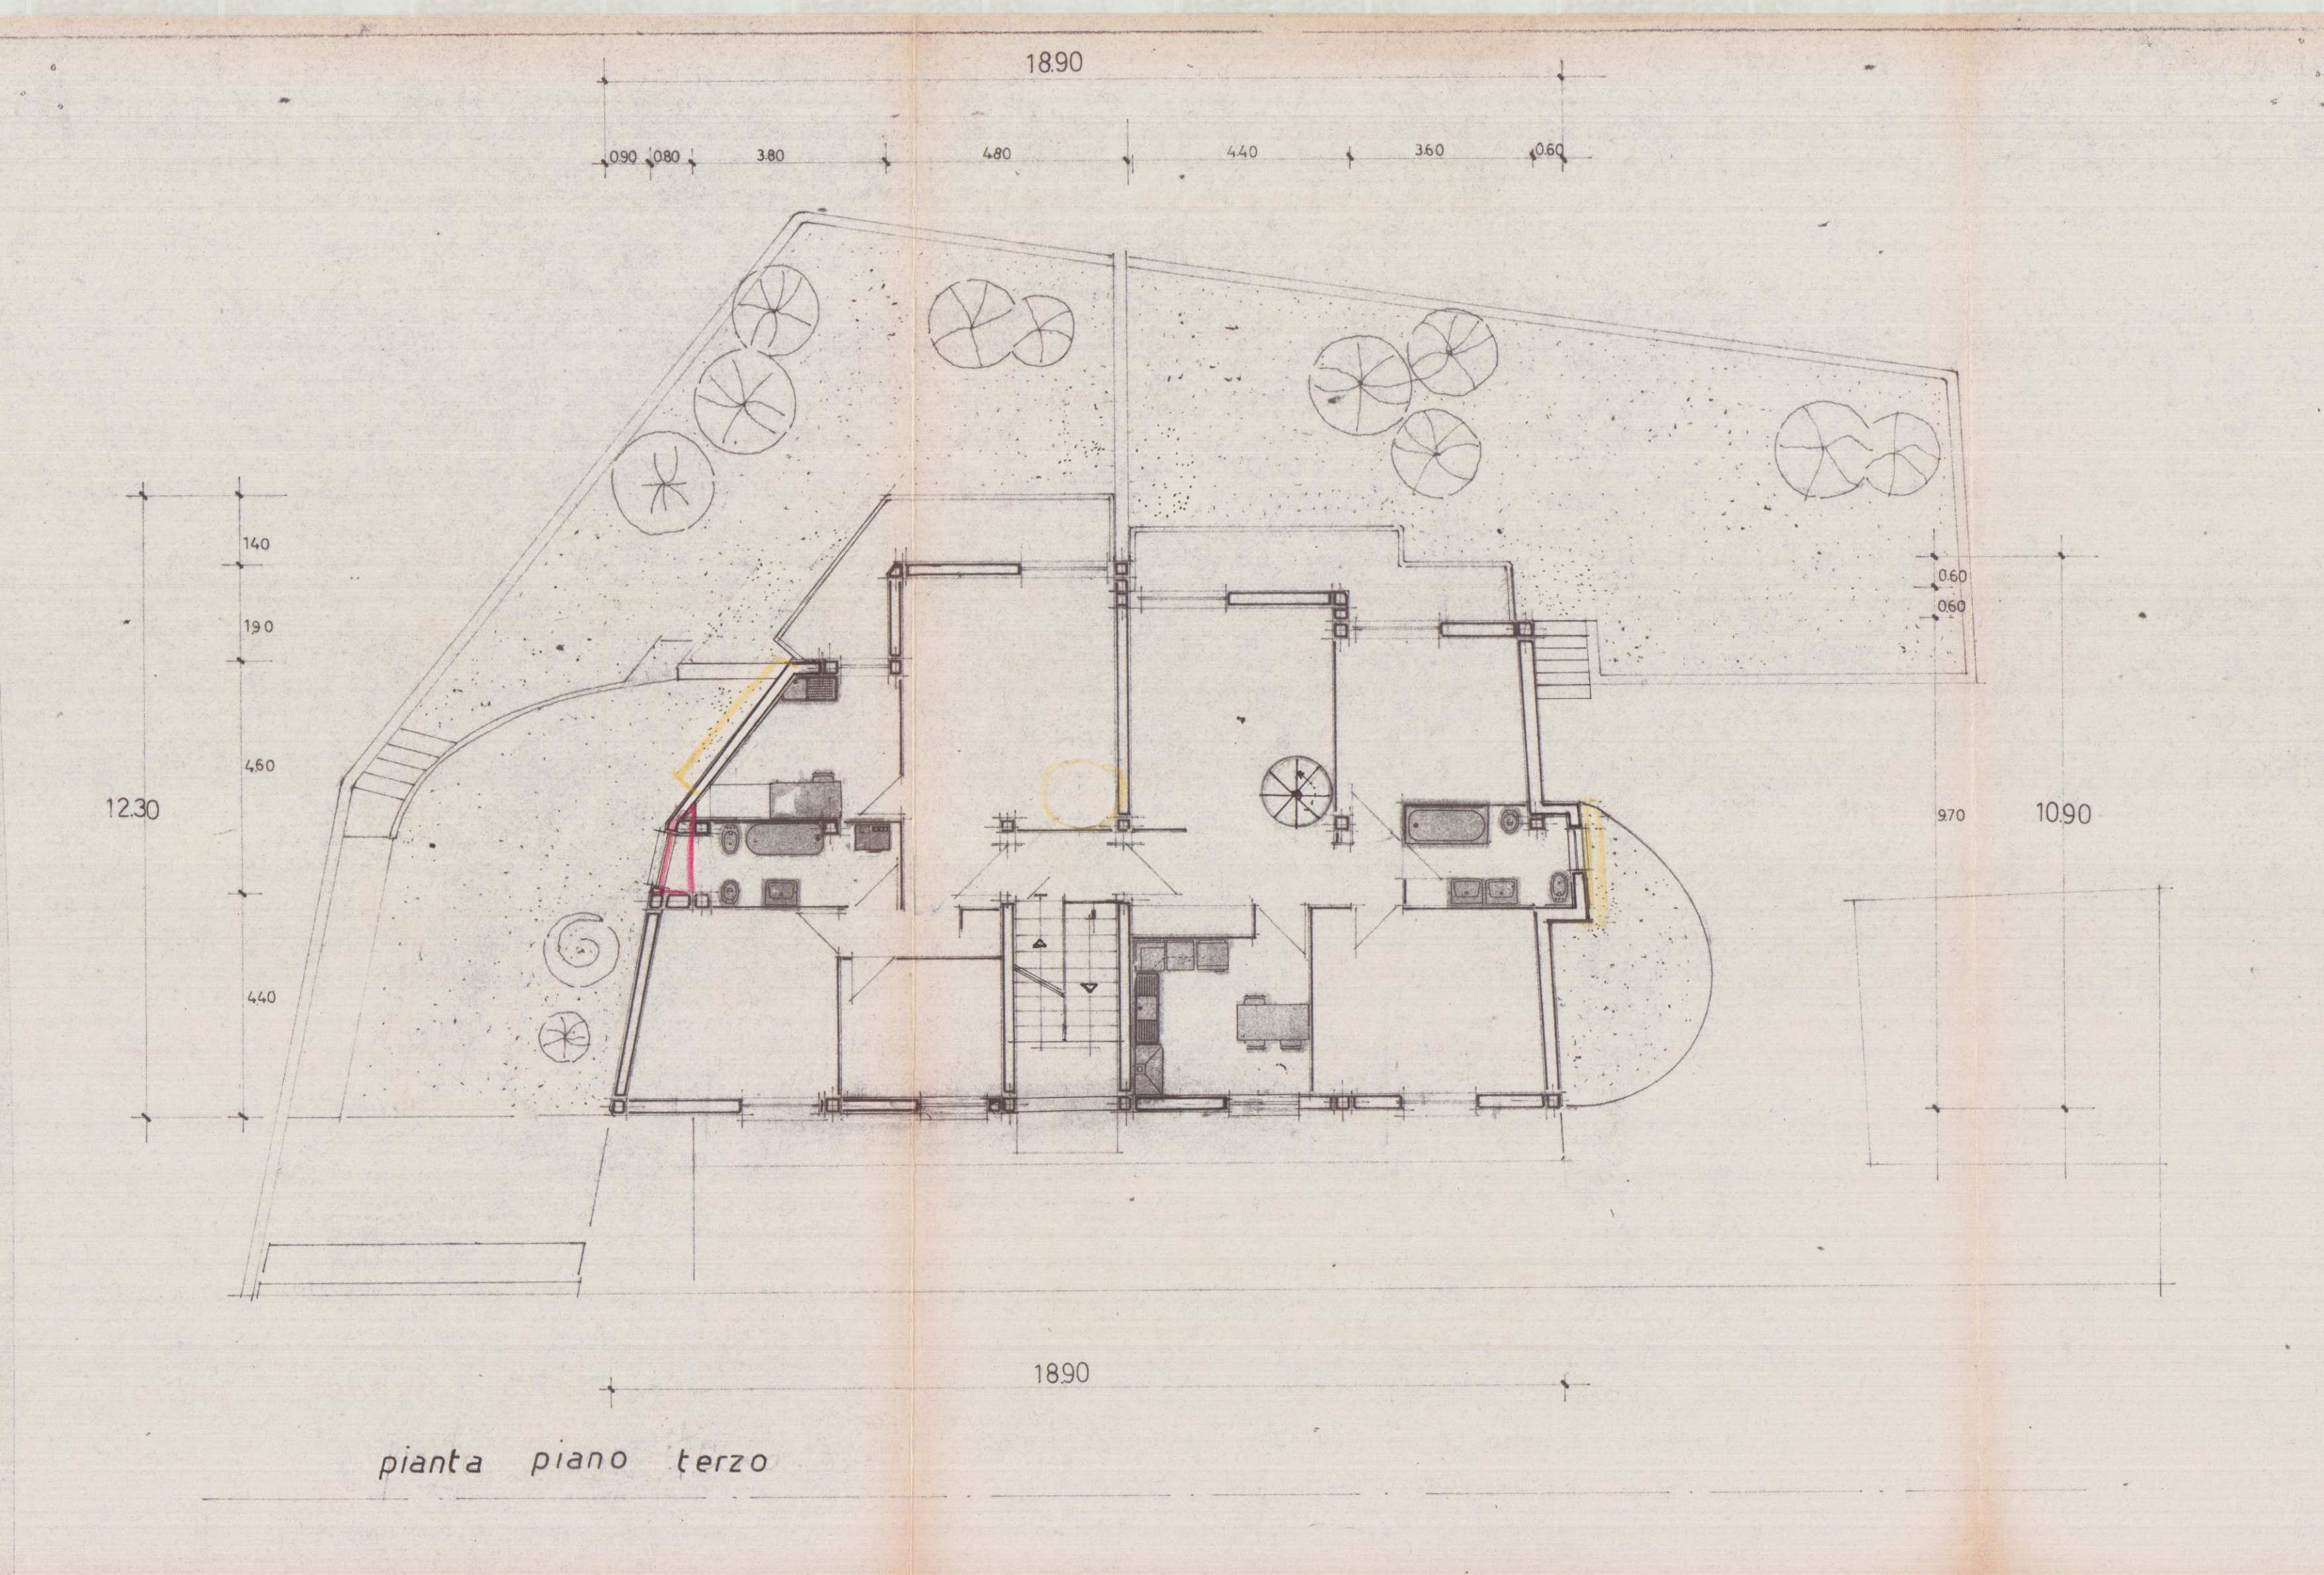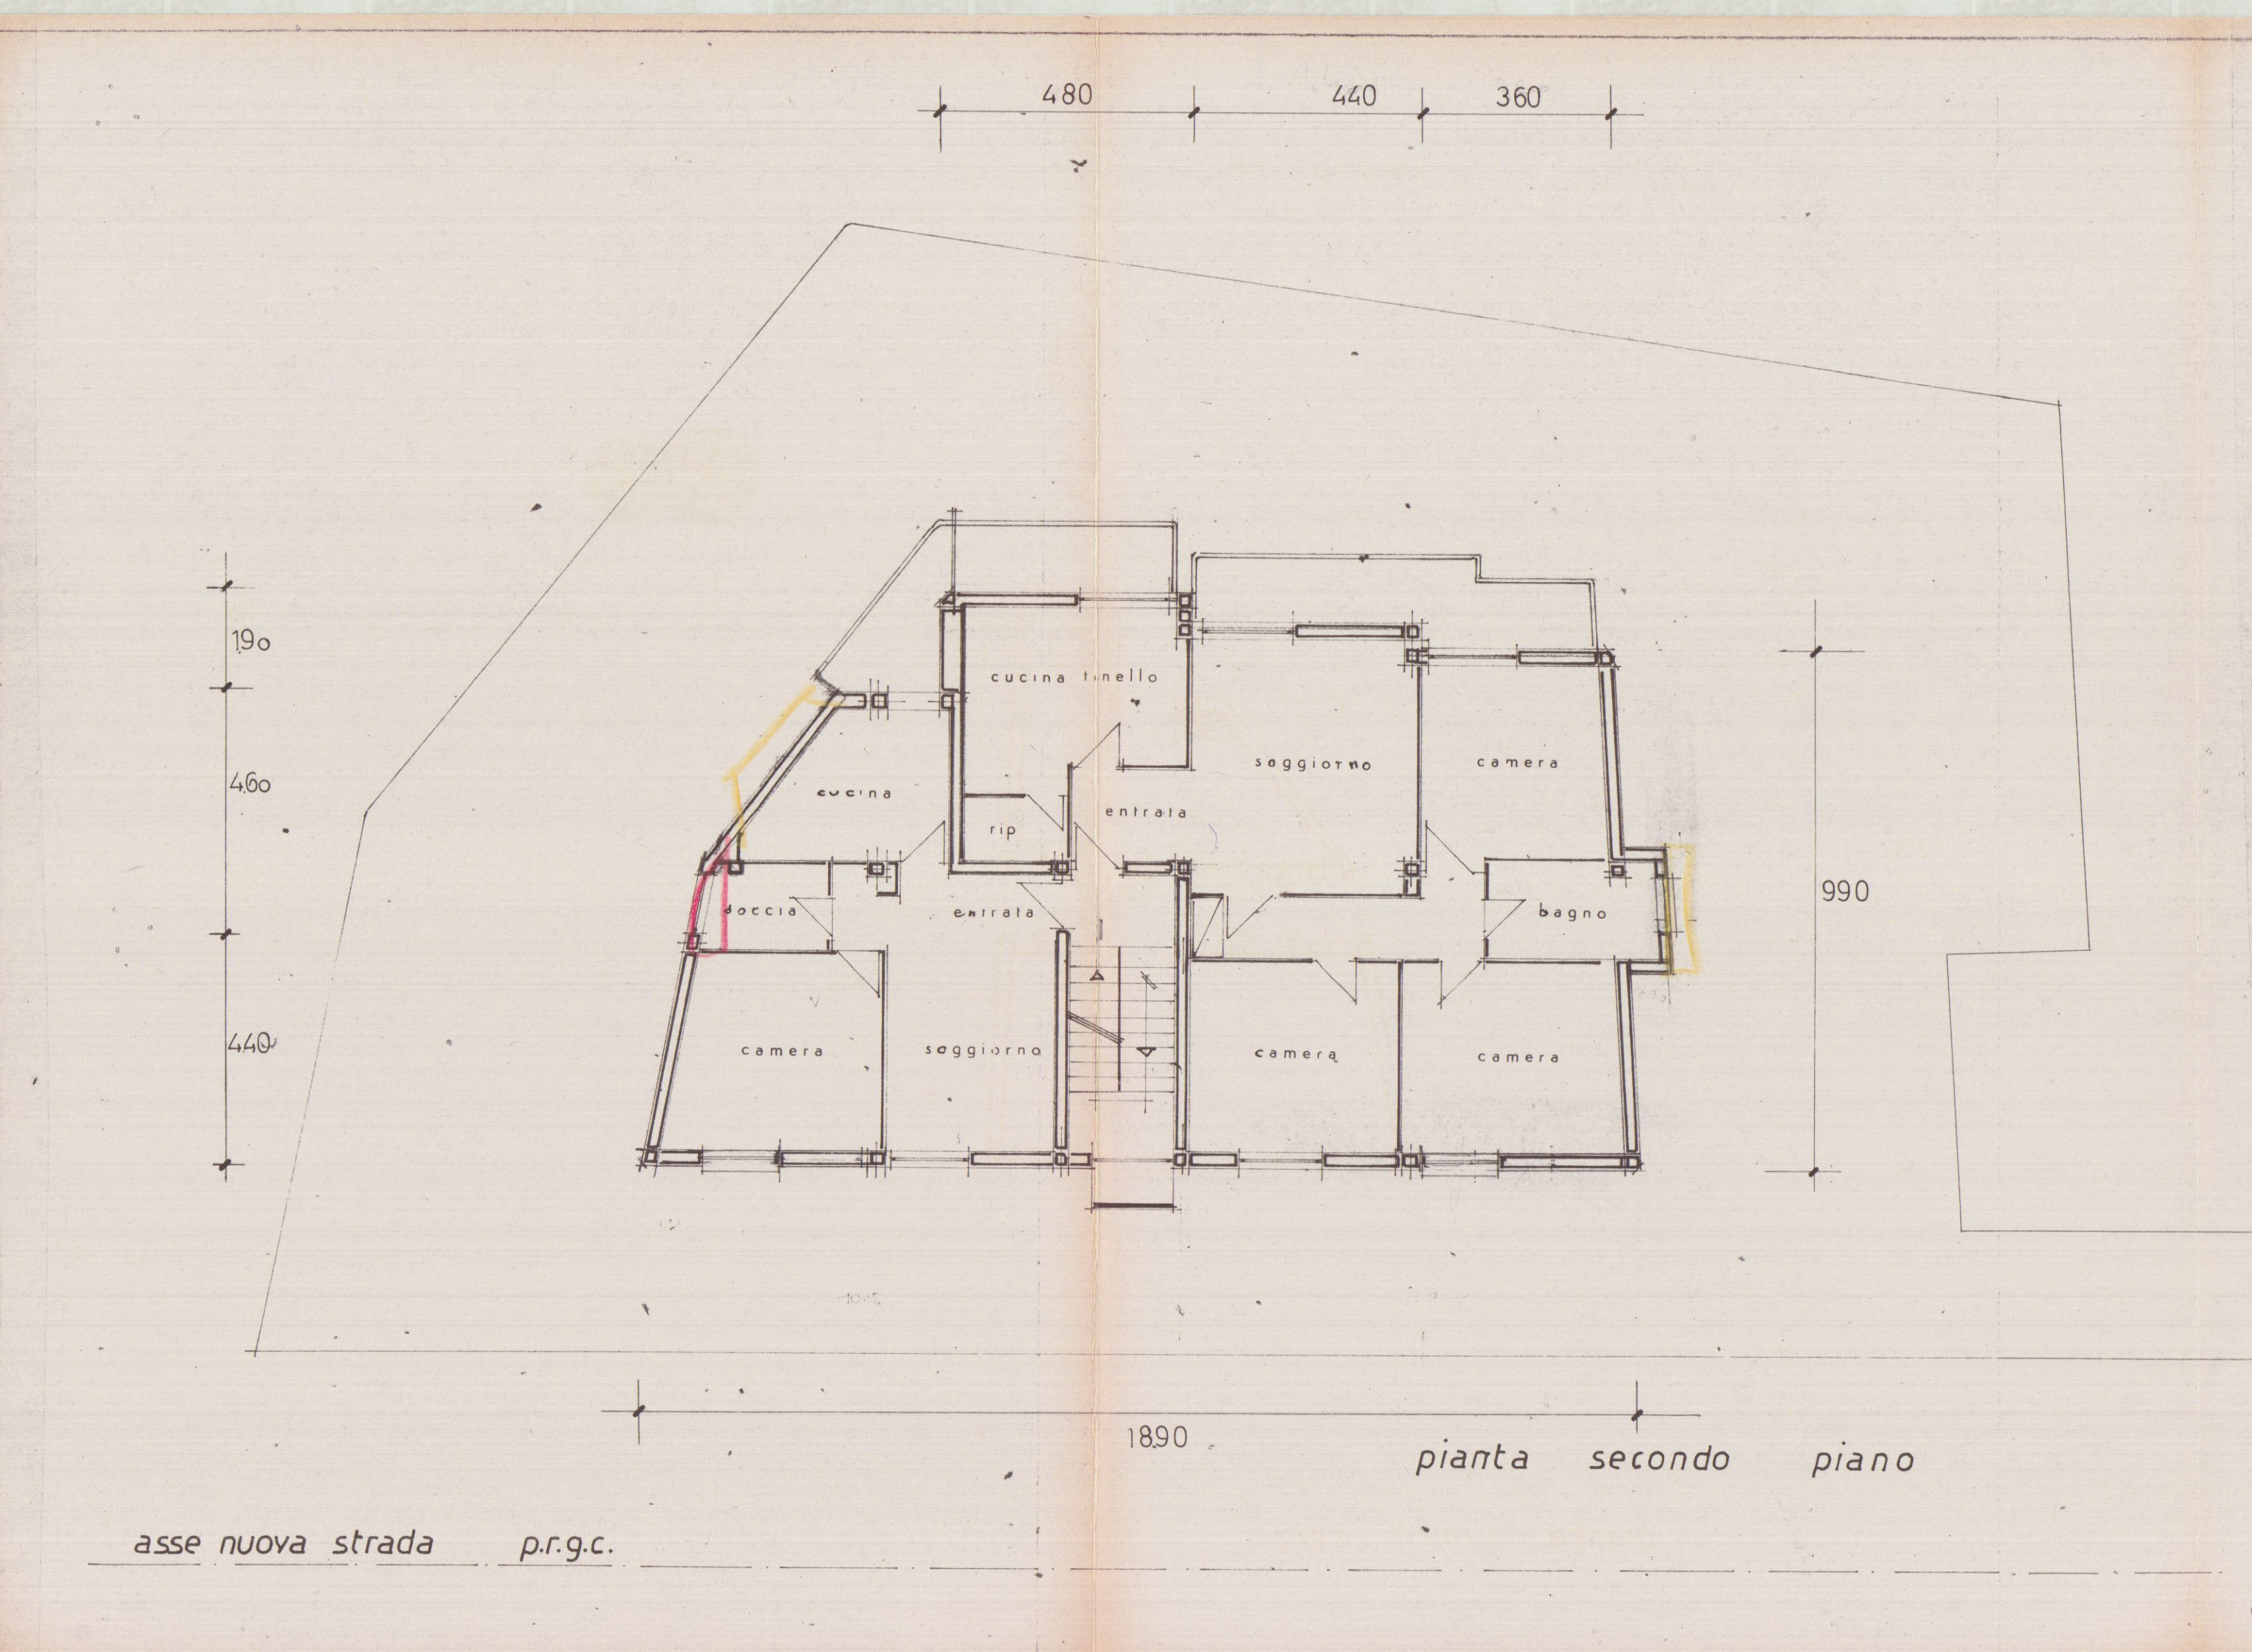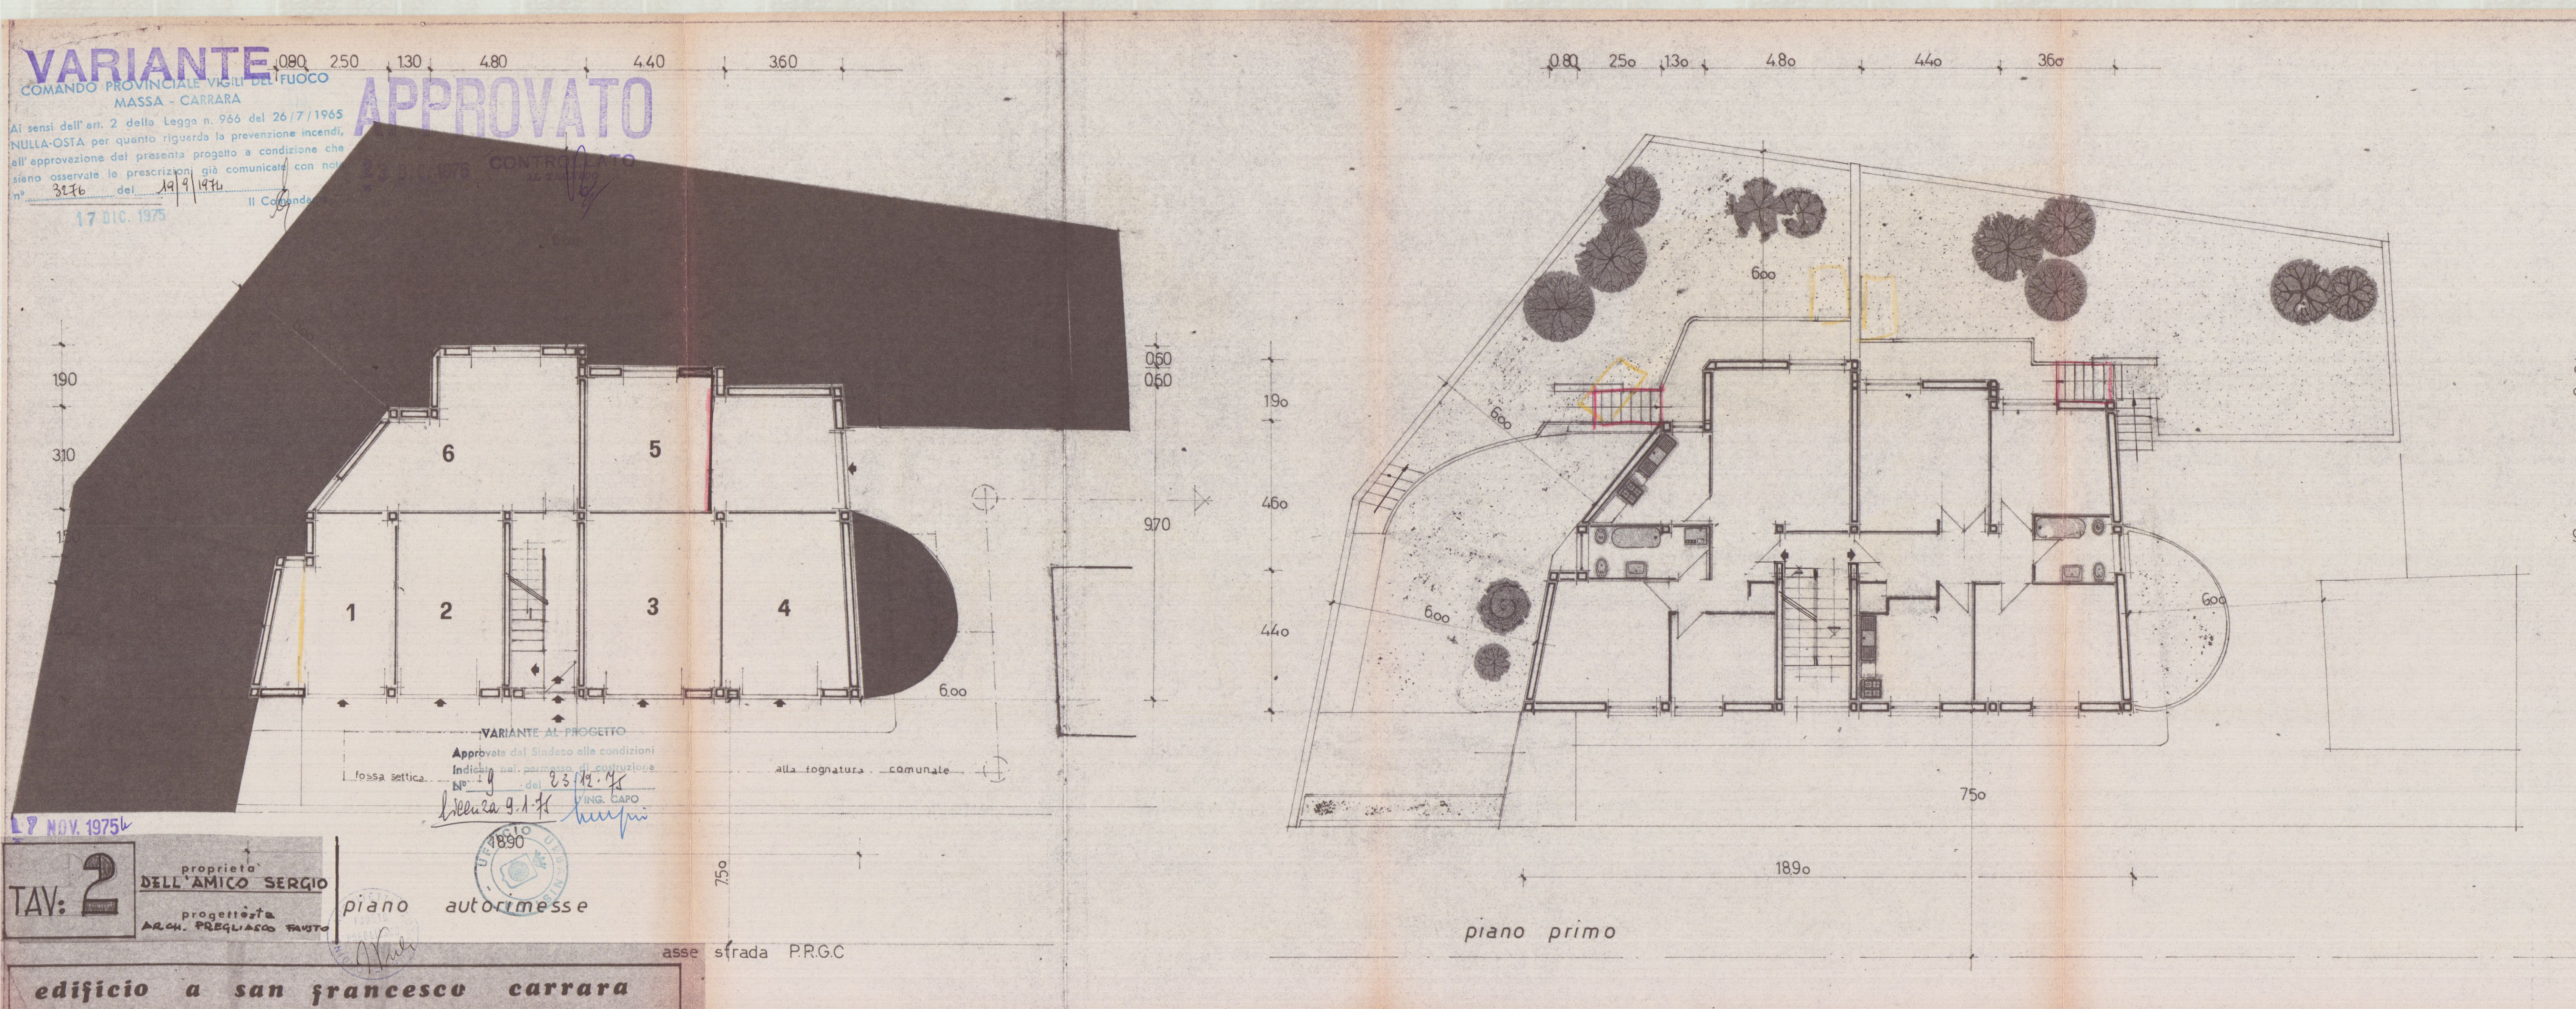

27 NOV. 1975

edificio a san francesco carrara

TAV: 3

proprietà DELL'AMICO SERGIO

progettista ARCH. PREGLIASCO PAVETO

APPROVATO

23 DIC. 1975






VARIANTE AL PROGETTO

Approvato dal Sindaco alle condizioni indicate nel permesso di costruzione n° 9 del 23/11/75

Ufficio Tecnico

via don minzoni

strada p.r.g.c.

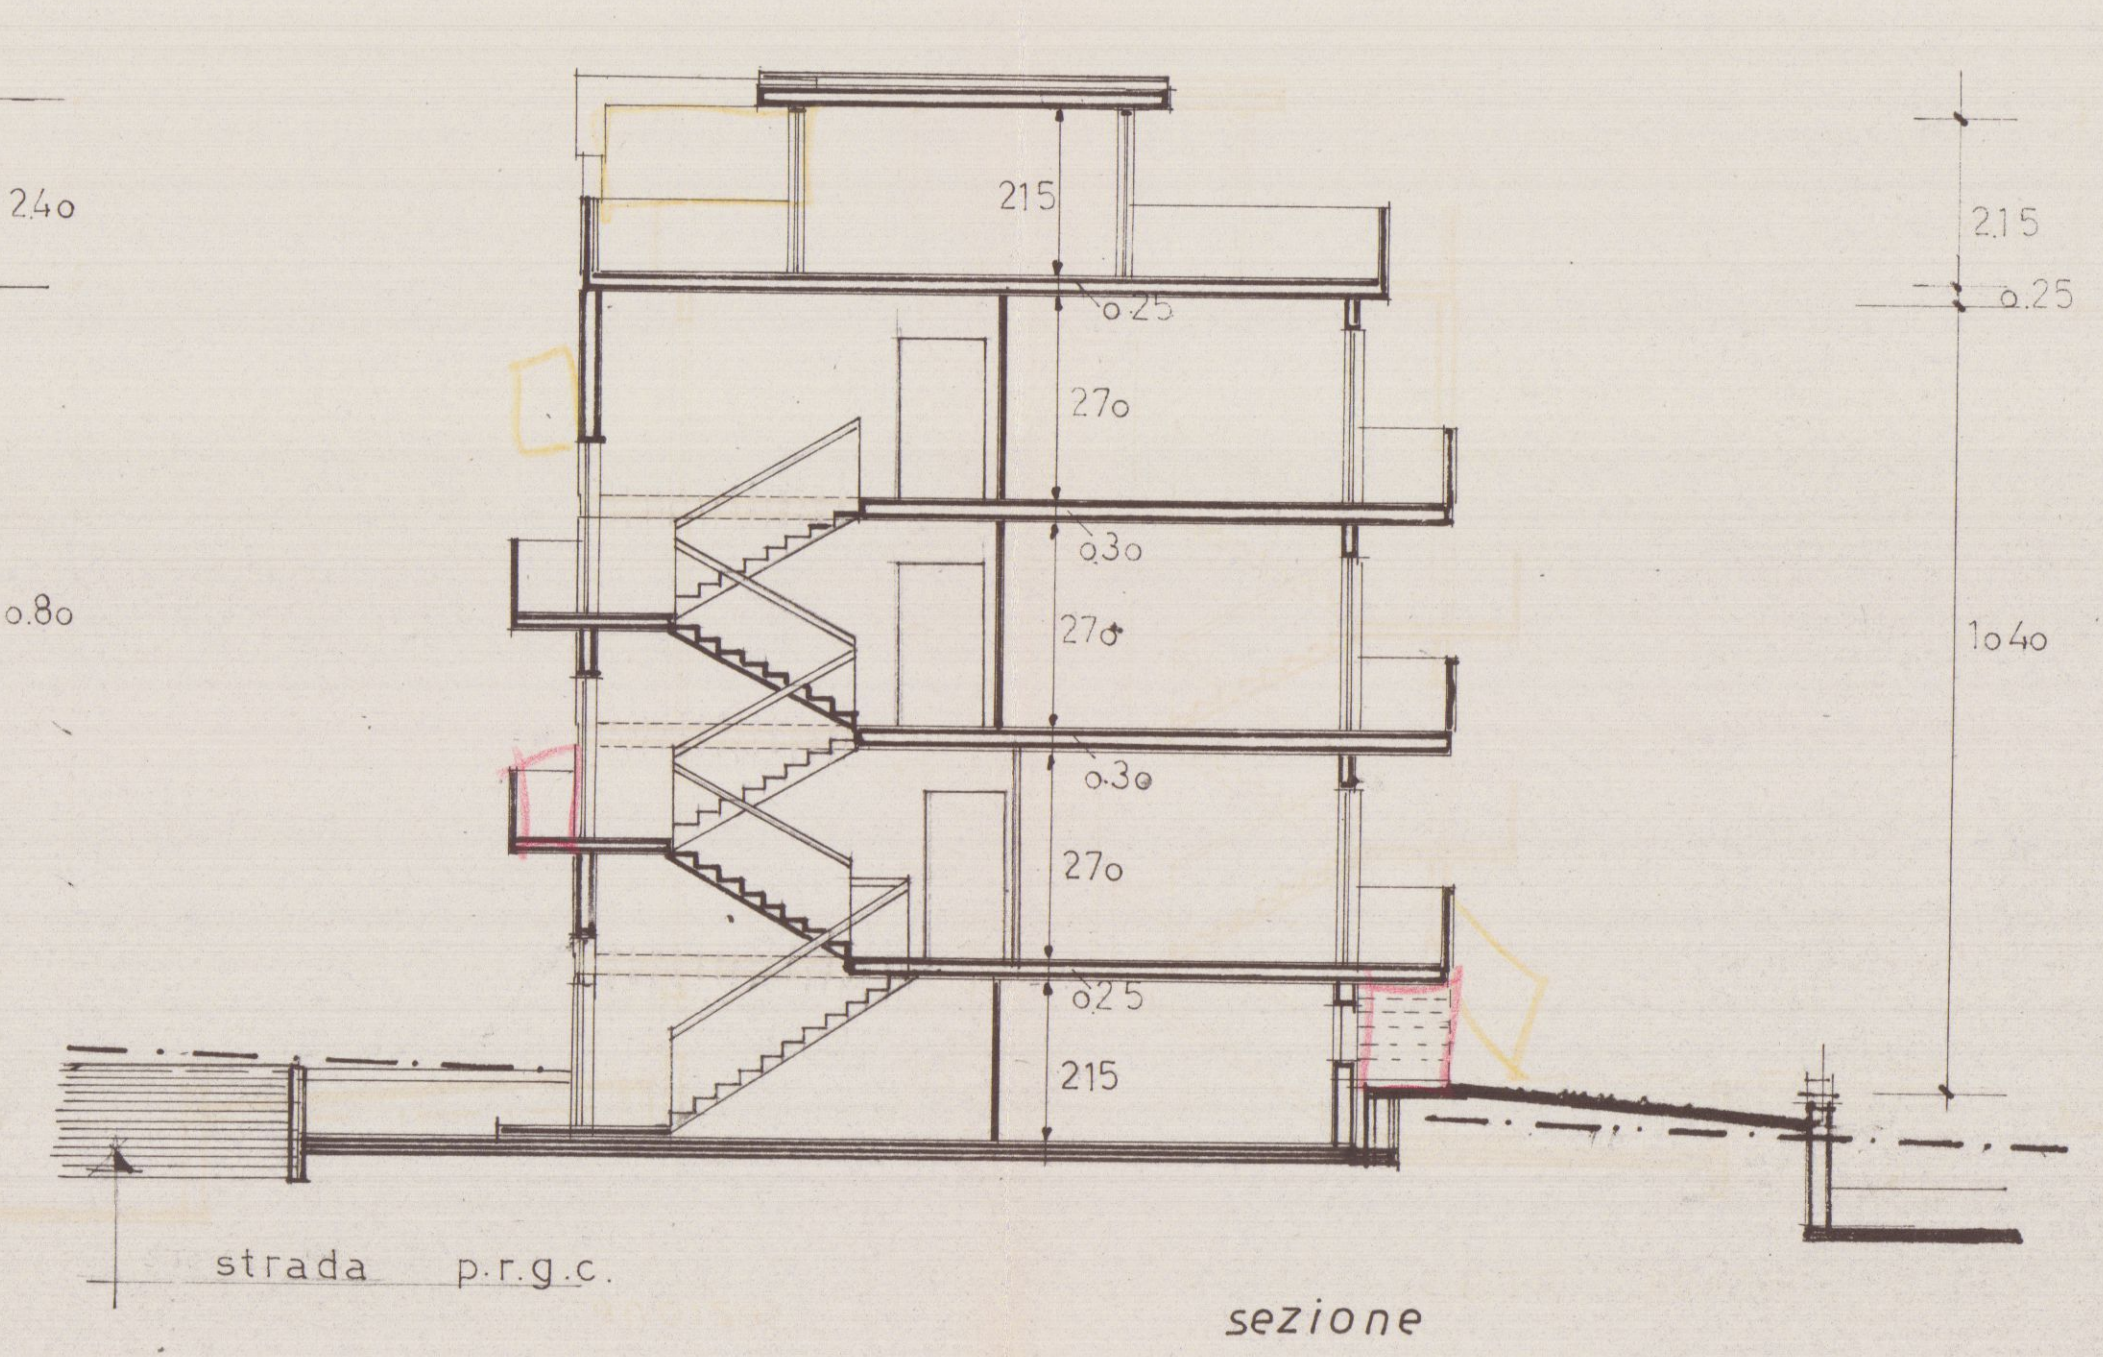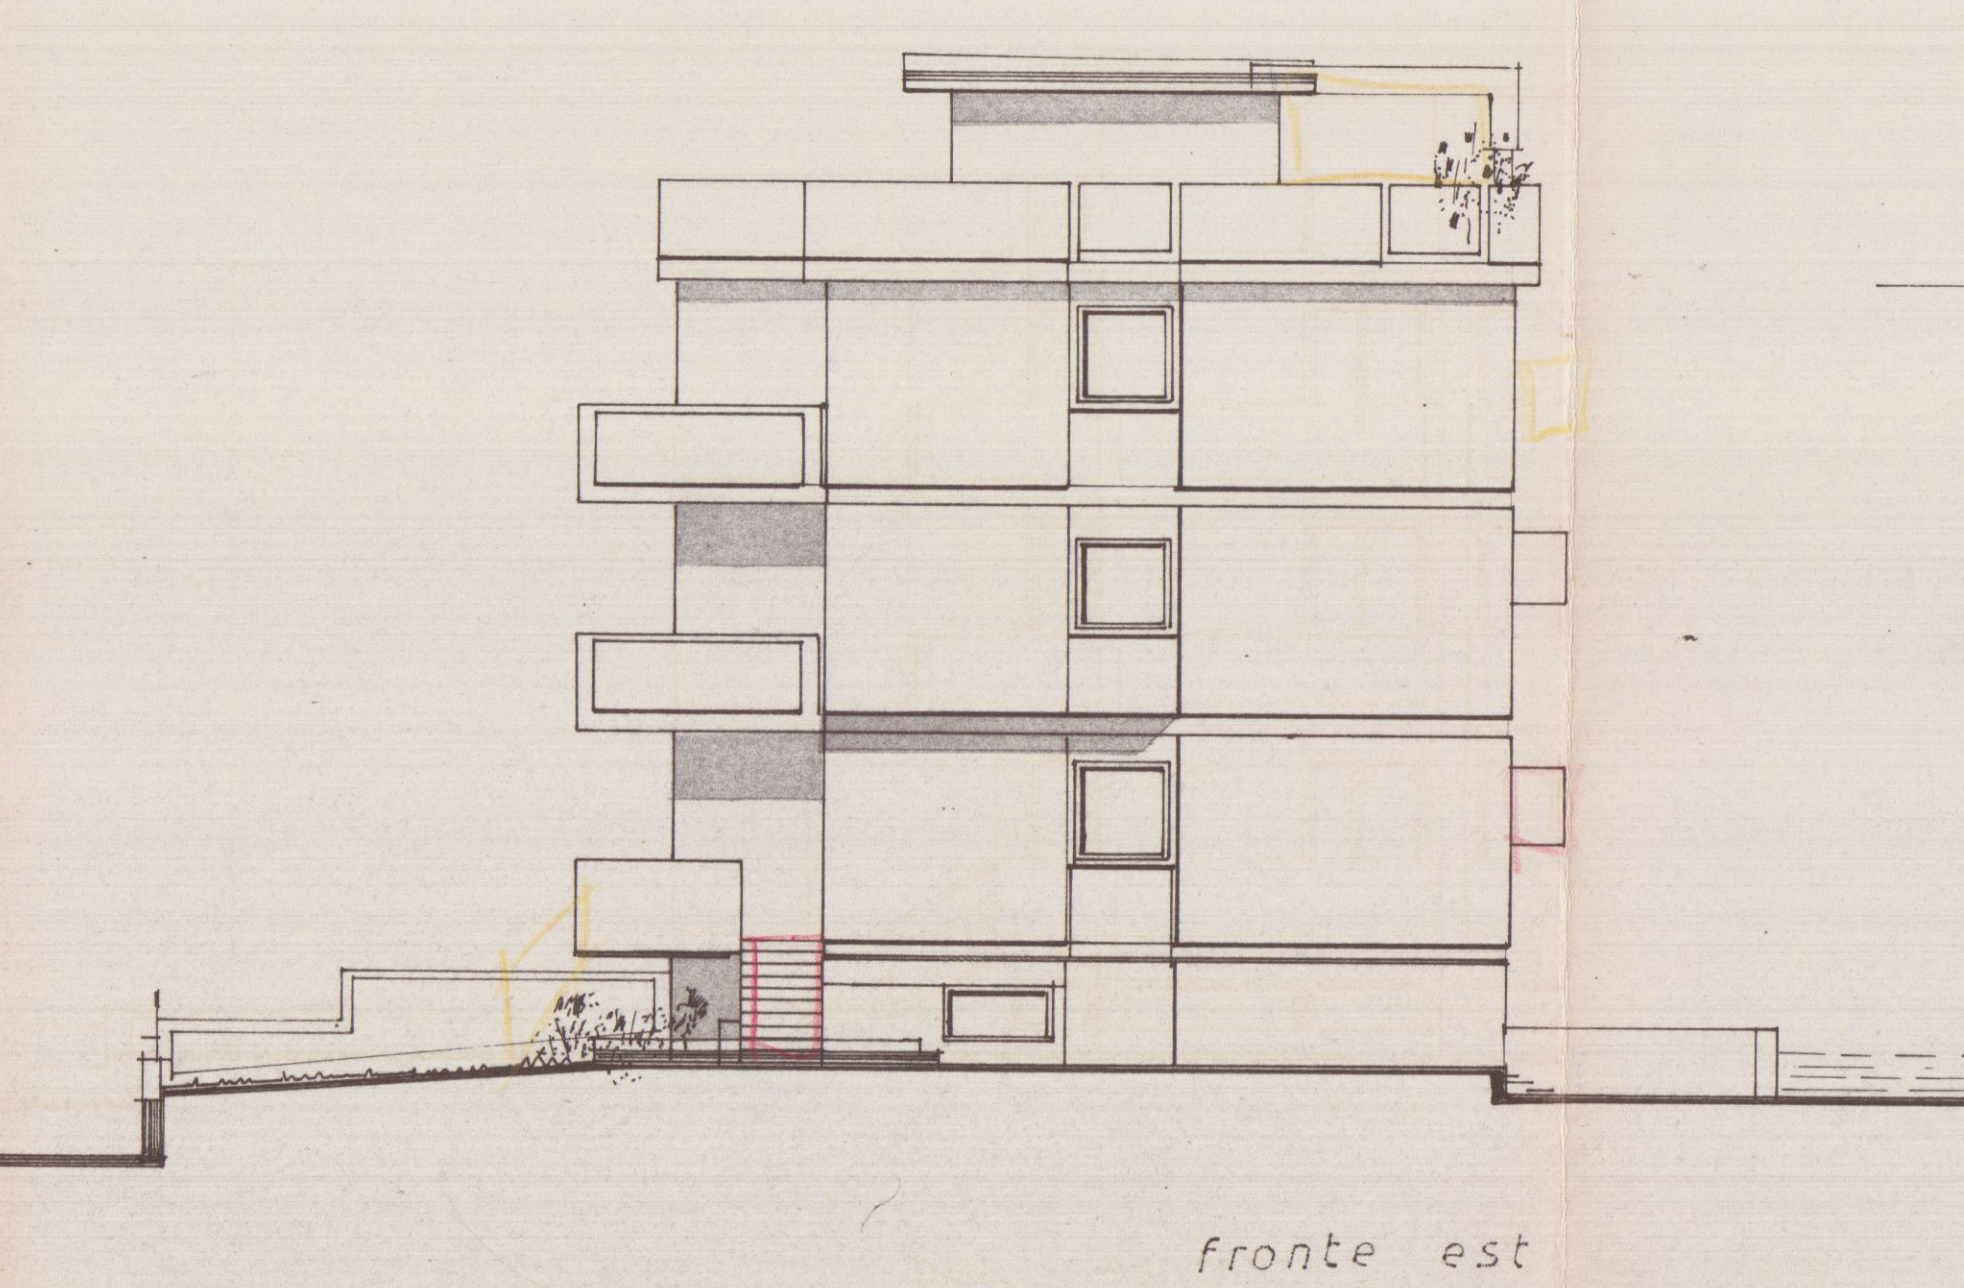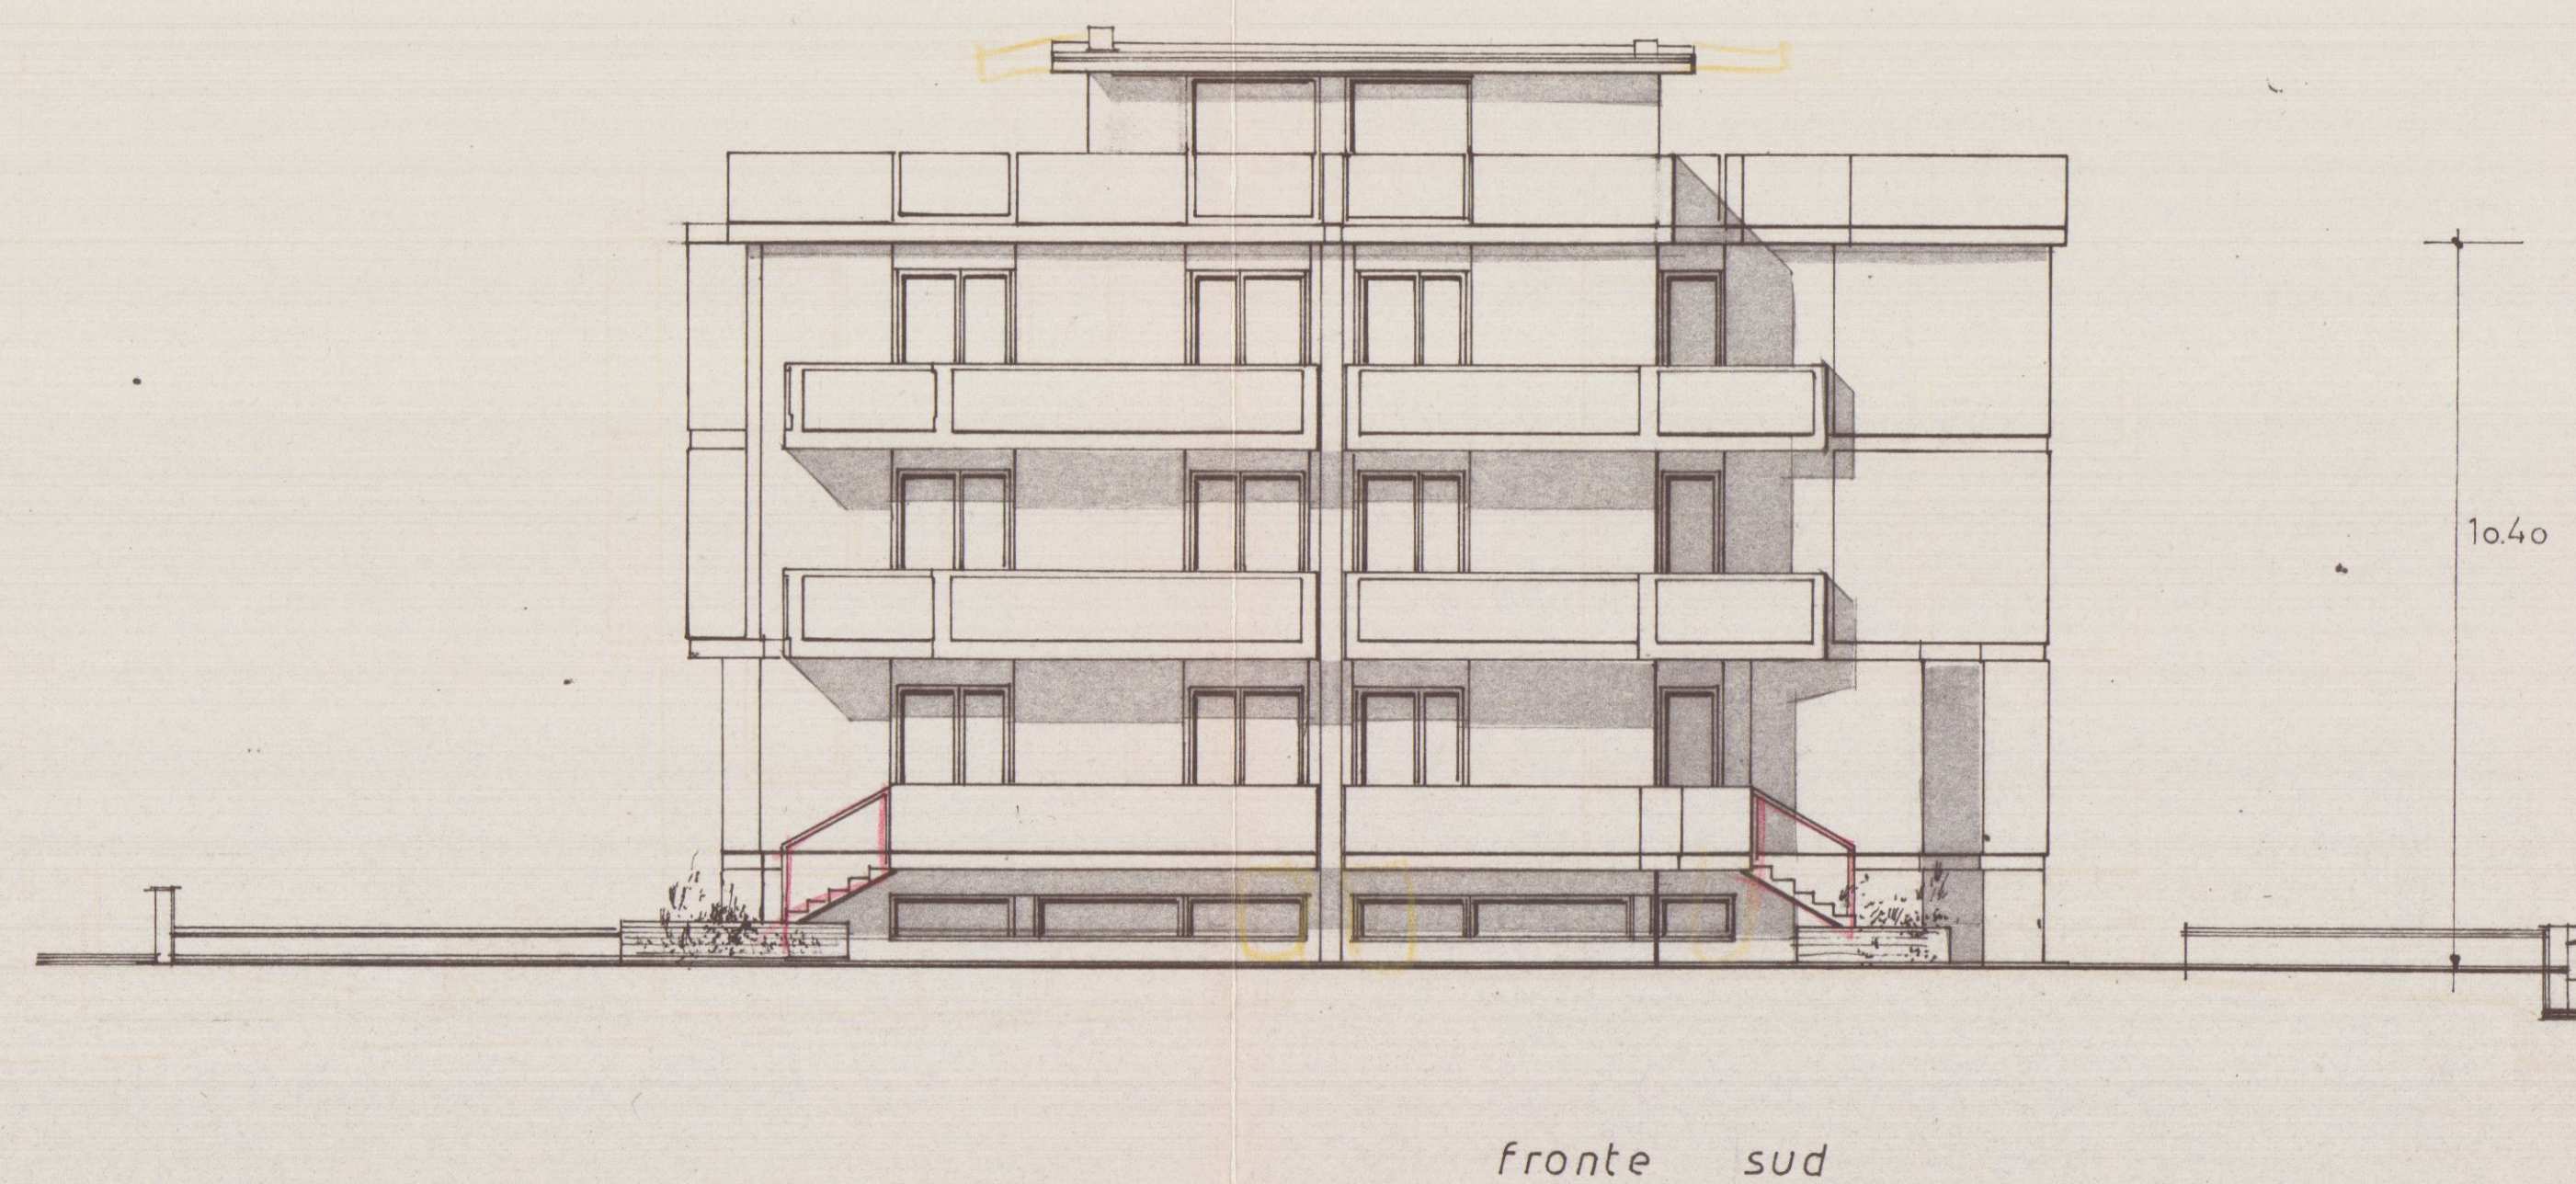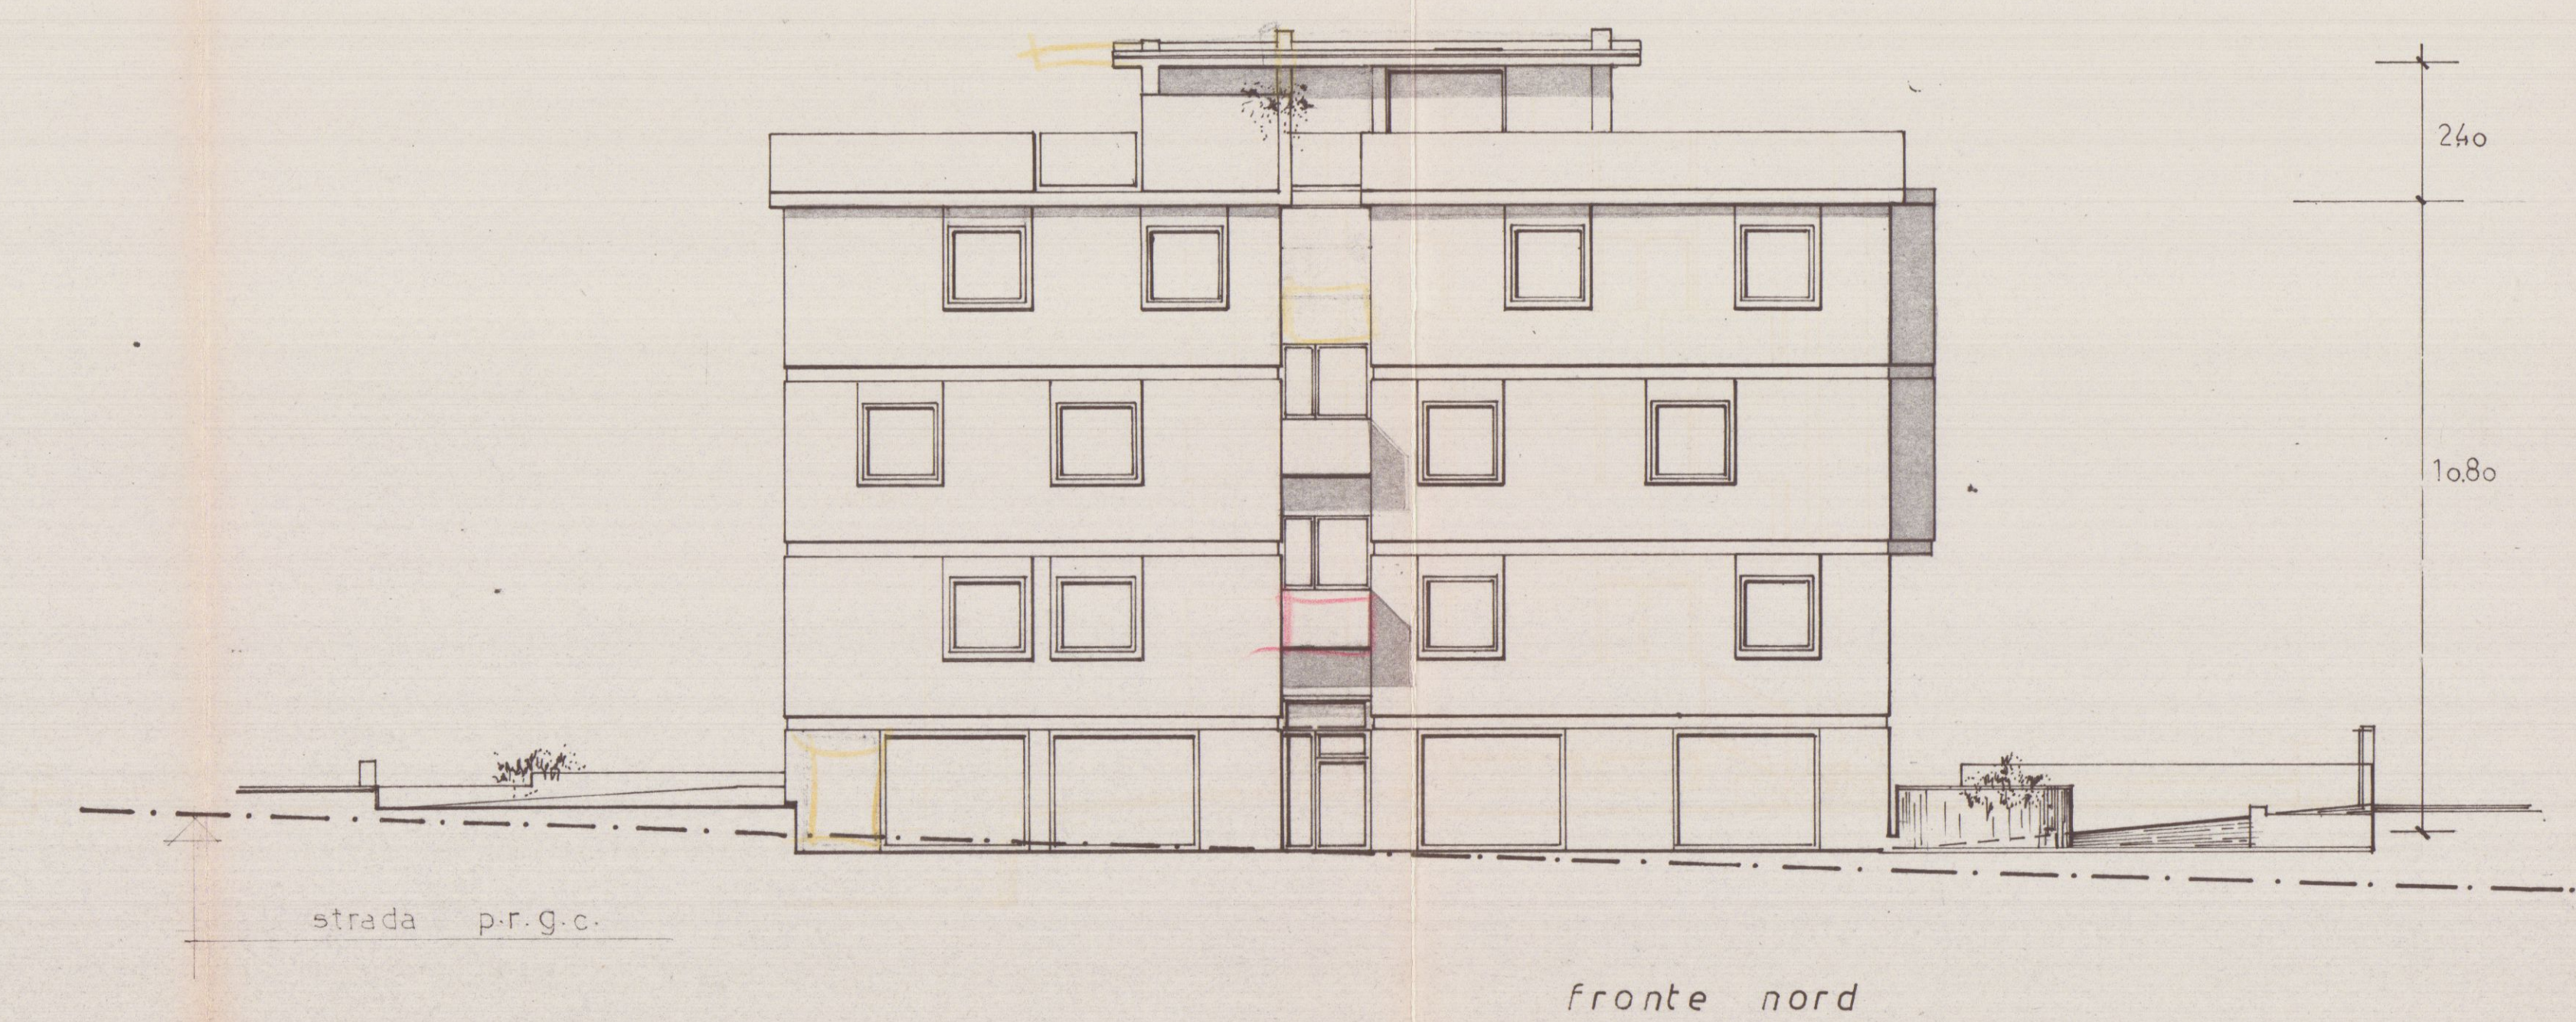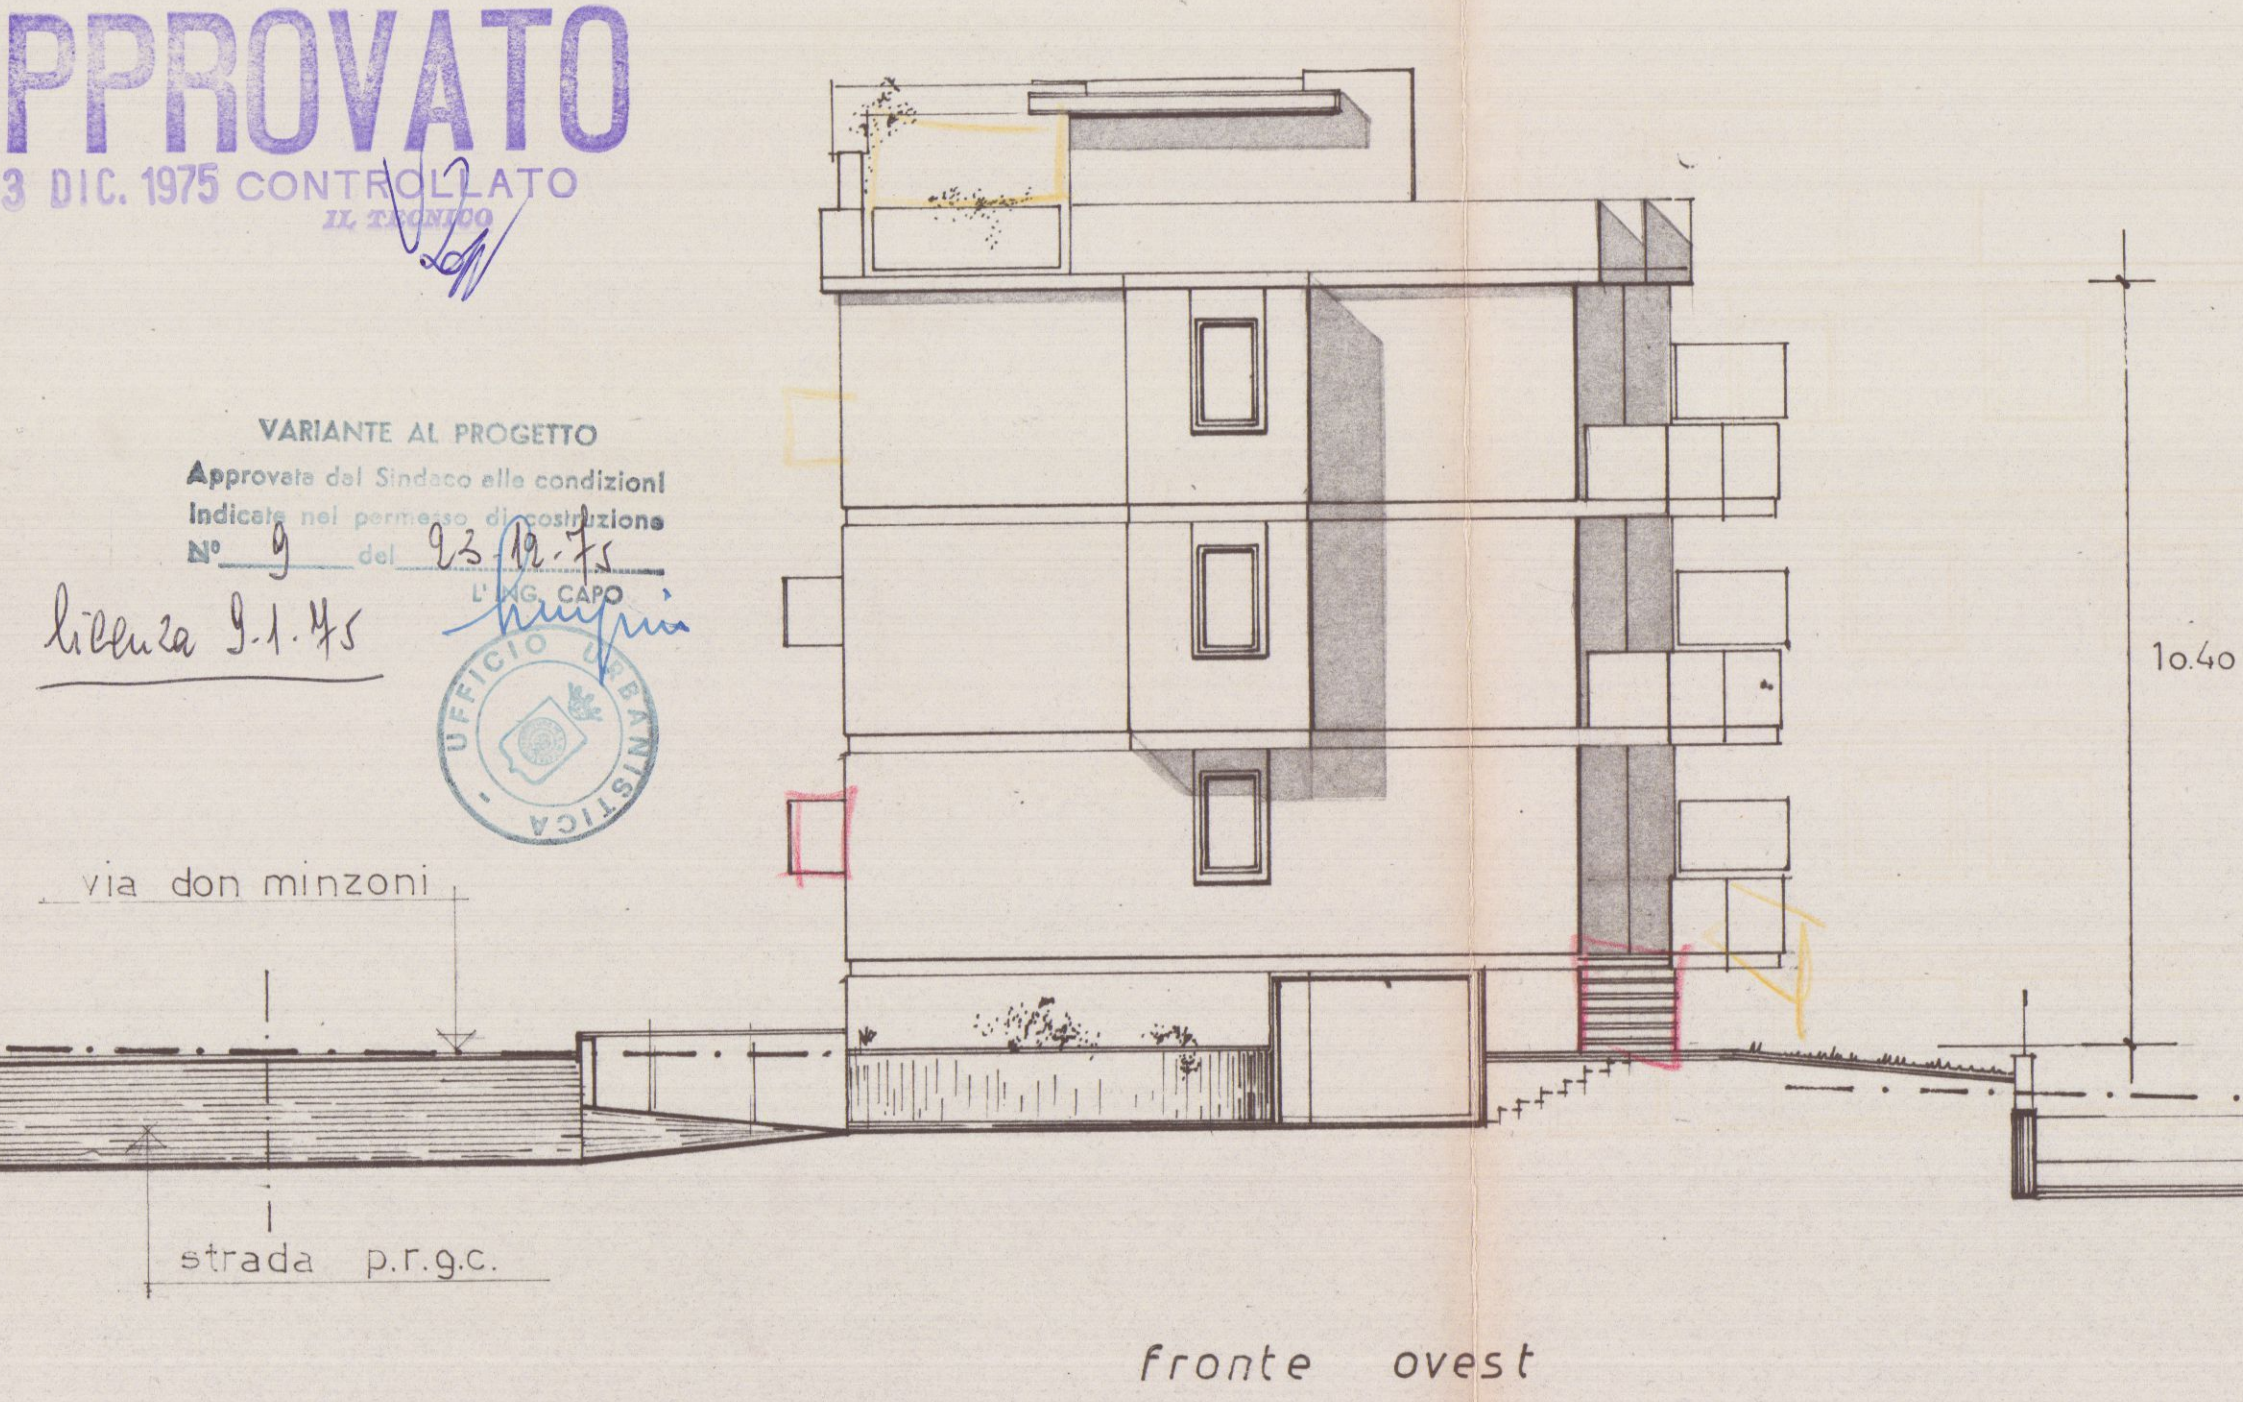


7 NOV. 1975

edificio a san francesco carrara

TAV. 4

proprietà DELL'AMICO SERGIO

progettista ARCH. PREGLIASCO FAUSTO

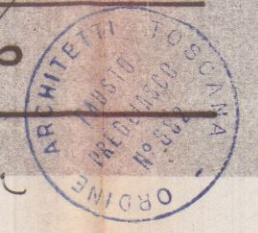


VARIANTE
APPROVATO
23 DIC. 1975

CONTROLLATO
IL TECNICO


VARIANTE AL PROGETTO

Approvata dal Sindaco alle condizioni
Indicate nel permesso di costruzione
N° 9 del 23-12-75
L'ING. CAPO

licenza 9-1-75

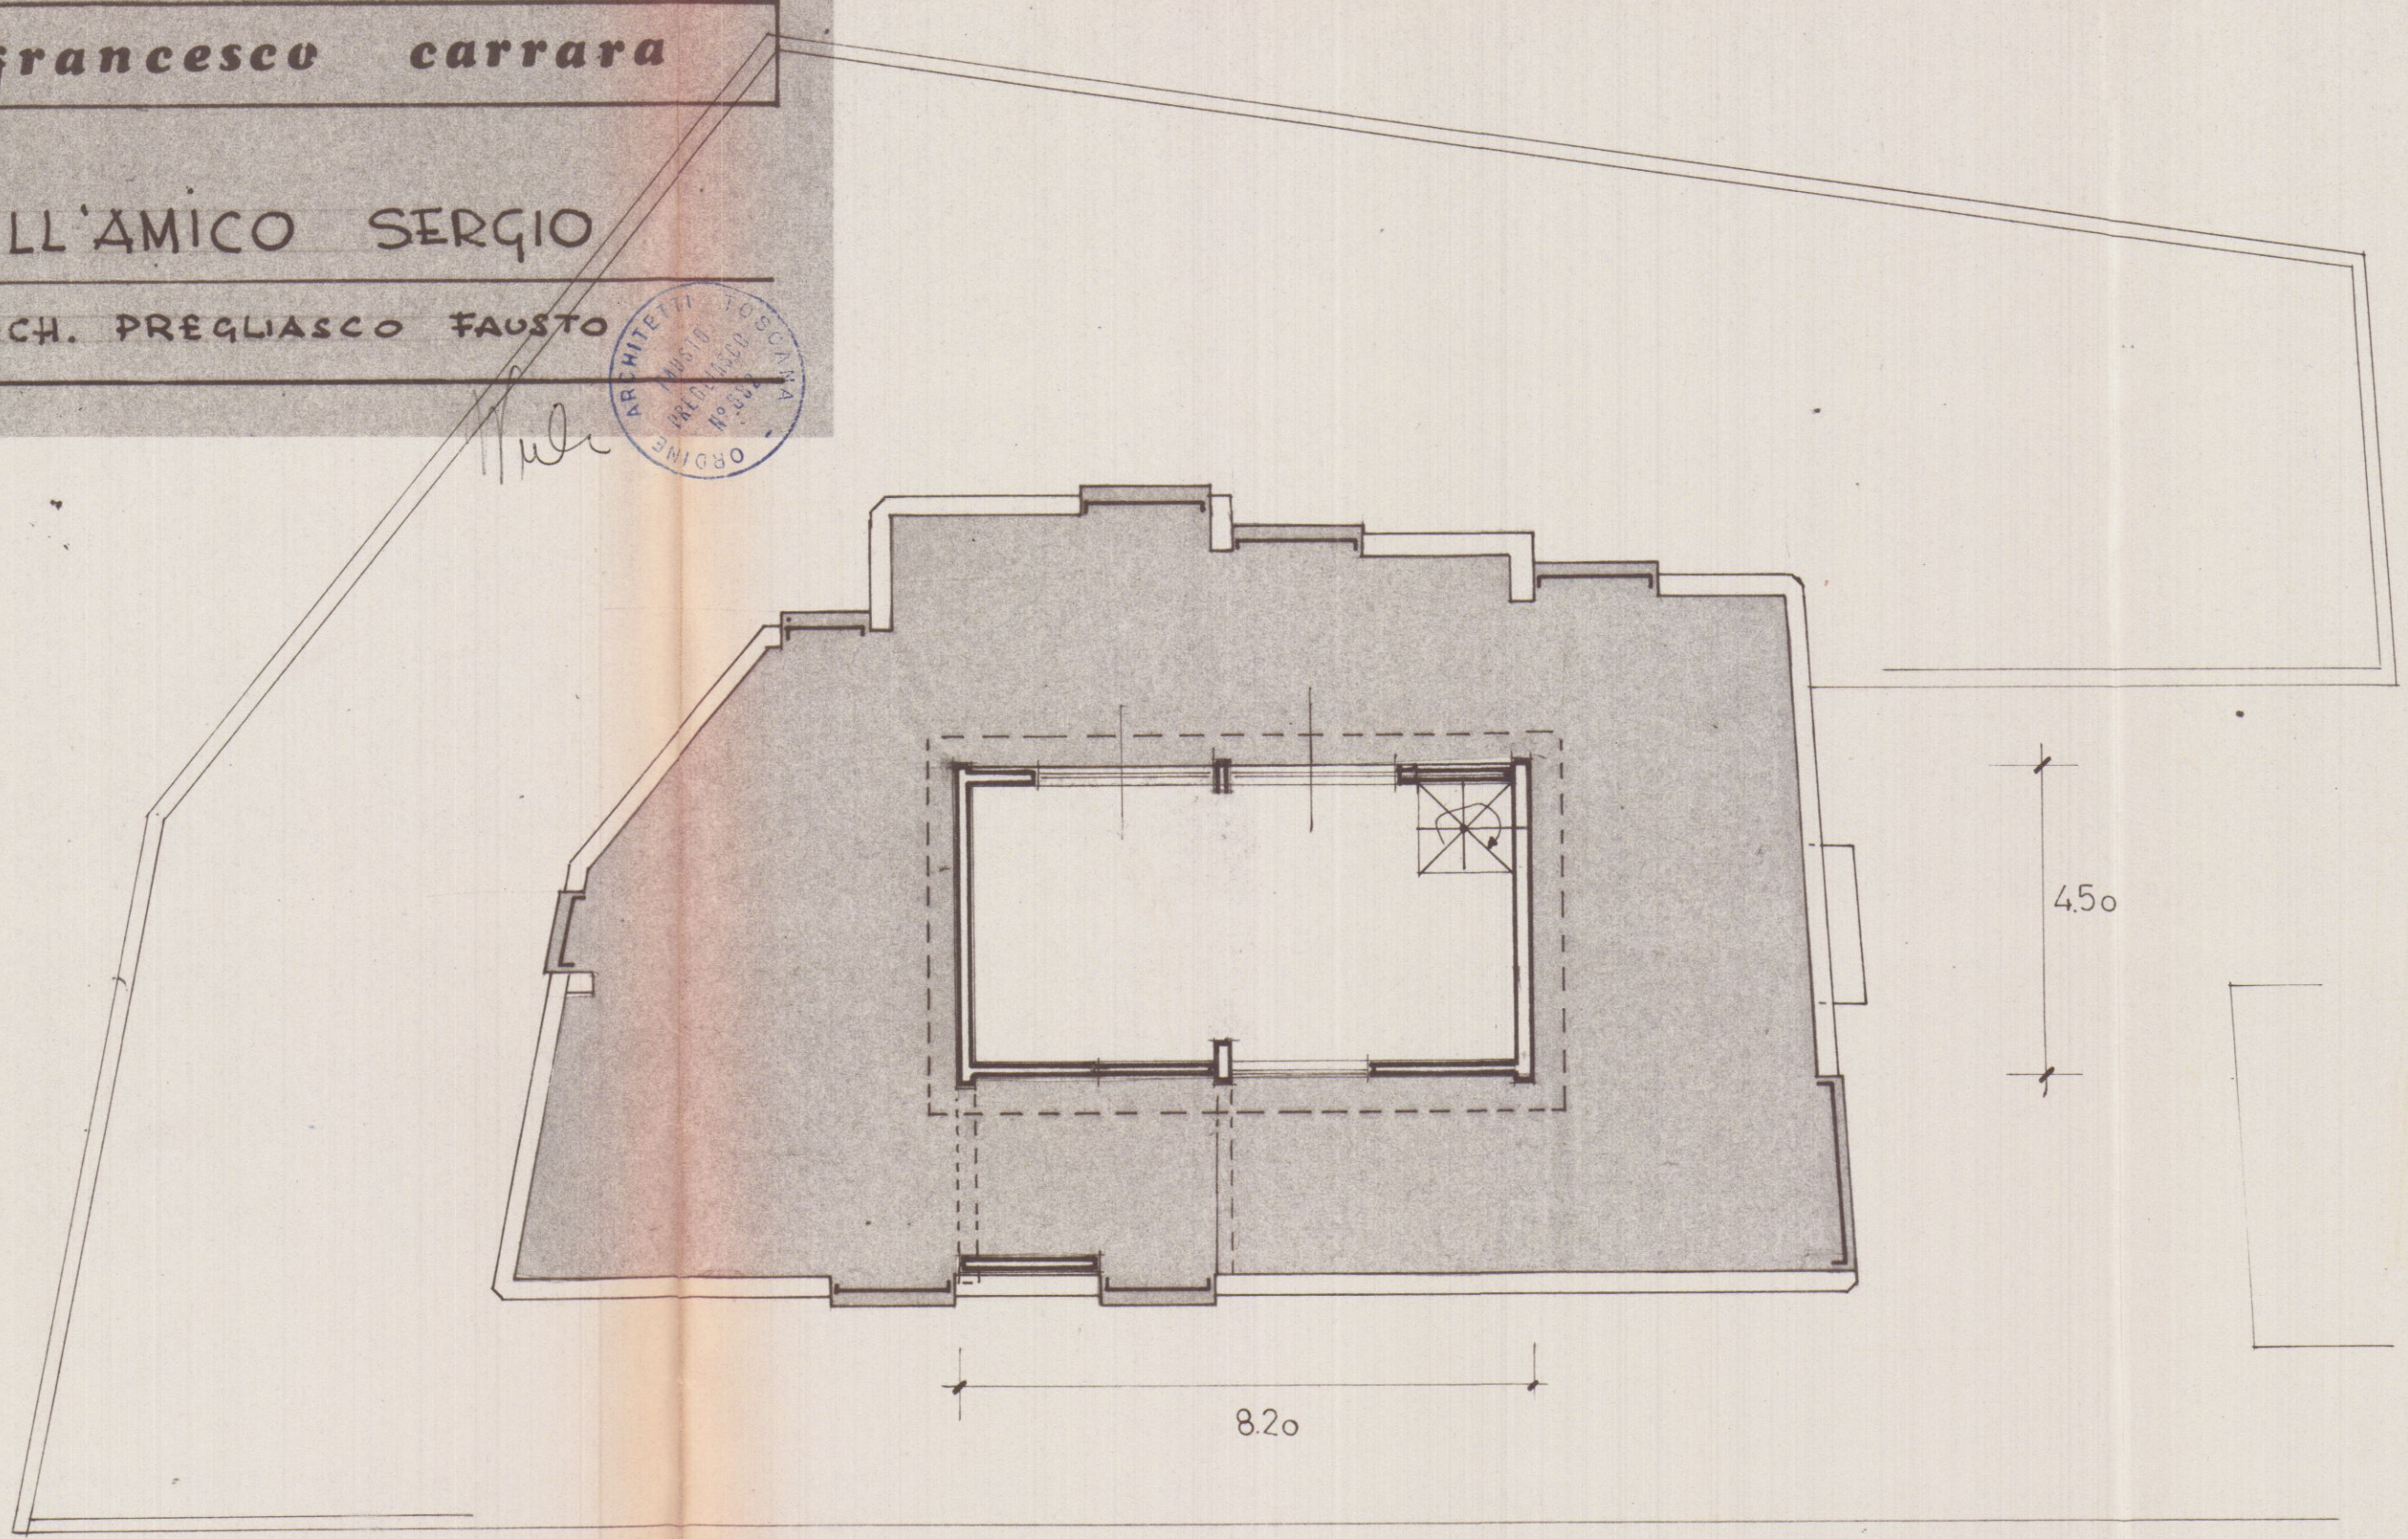

piano terrazza

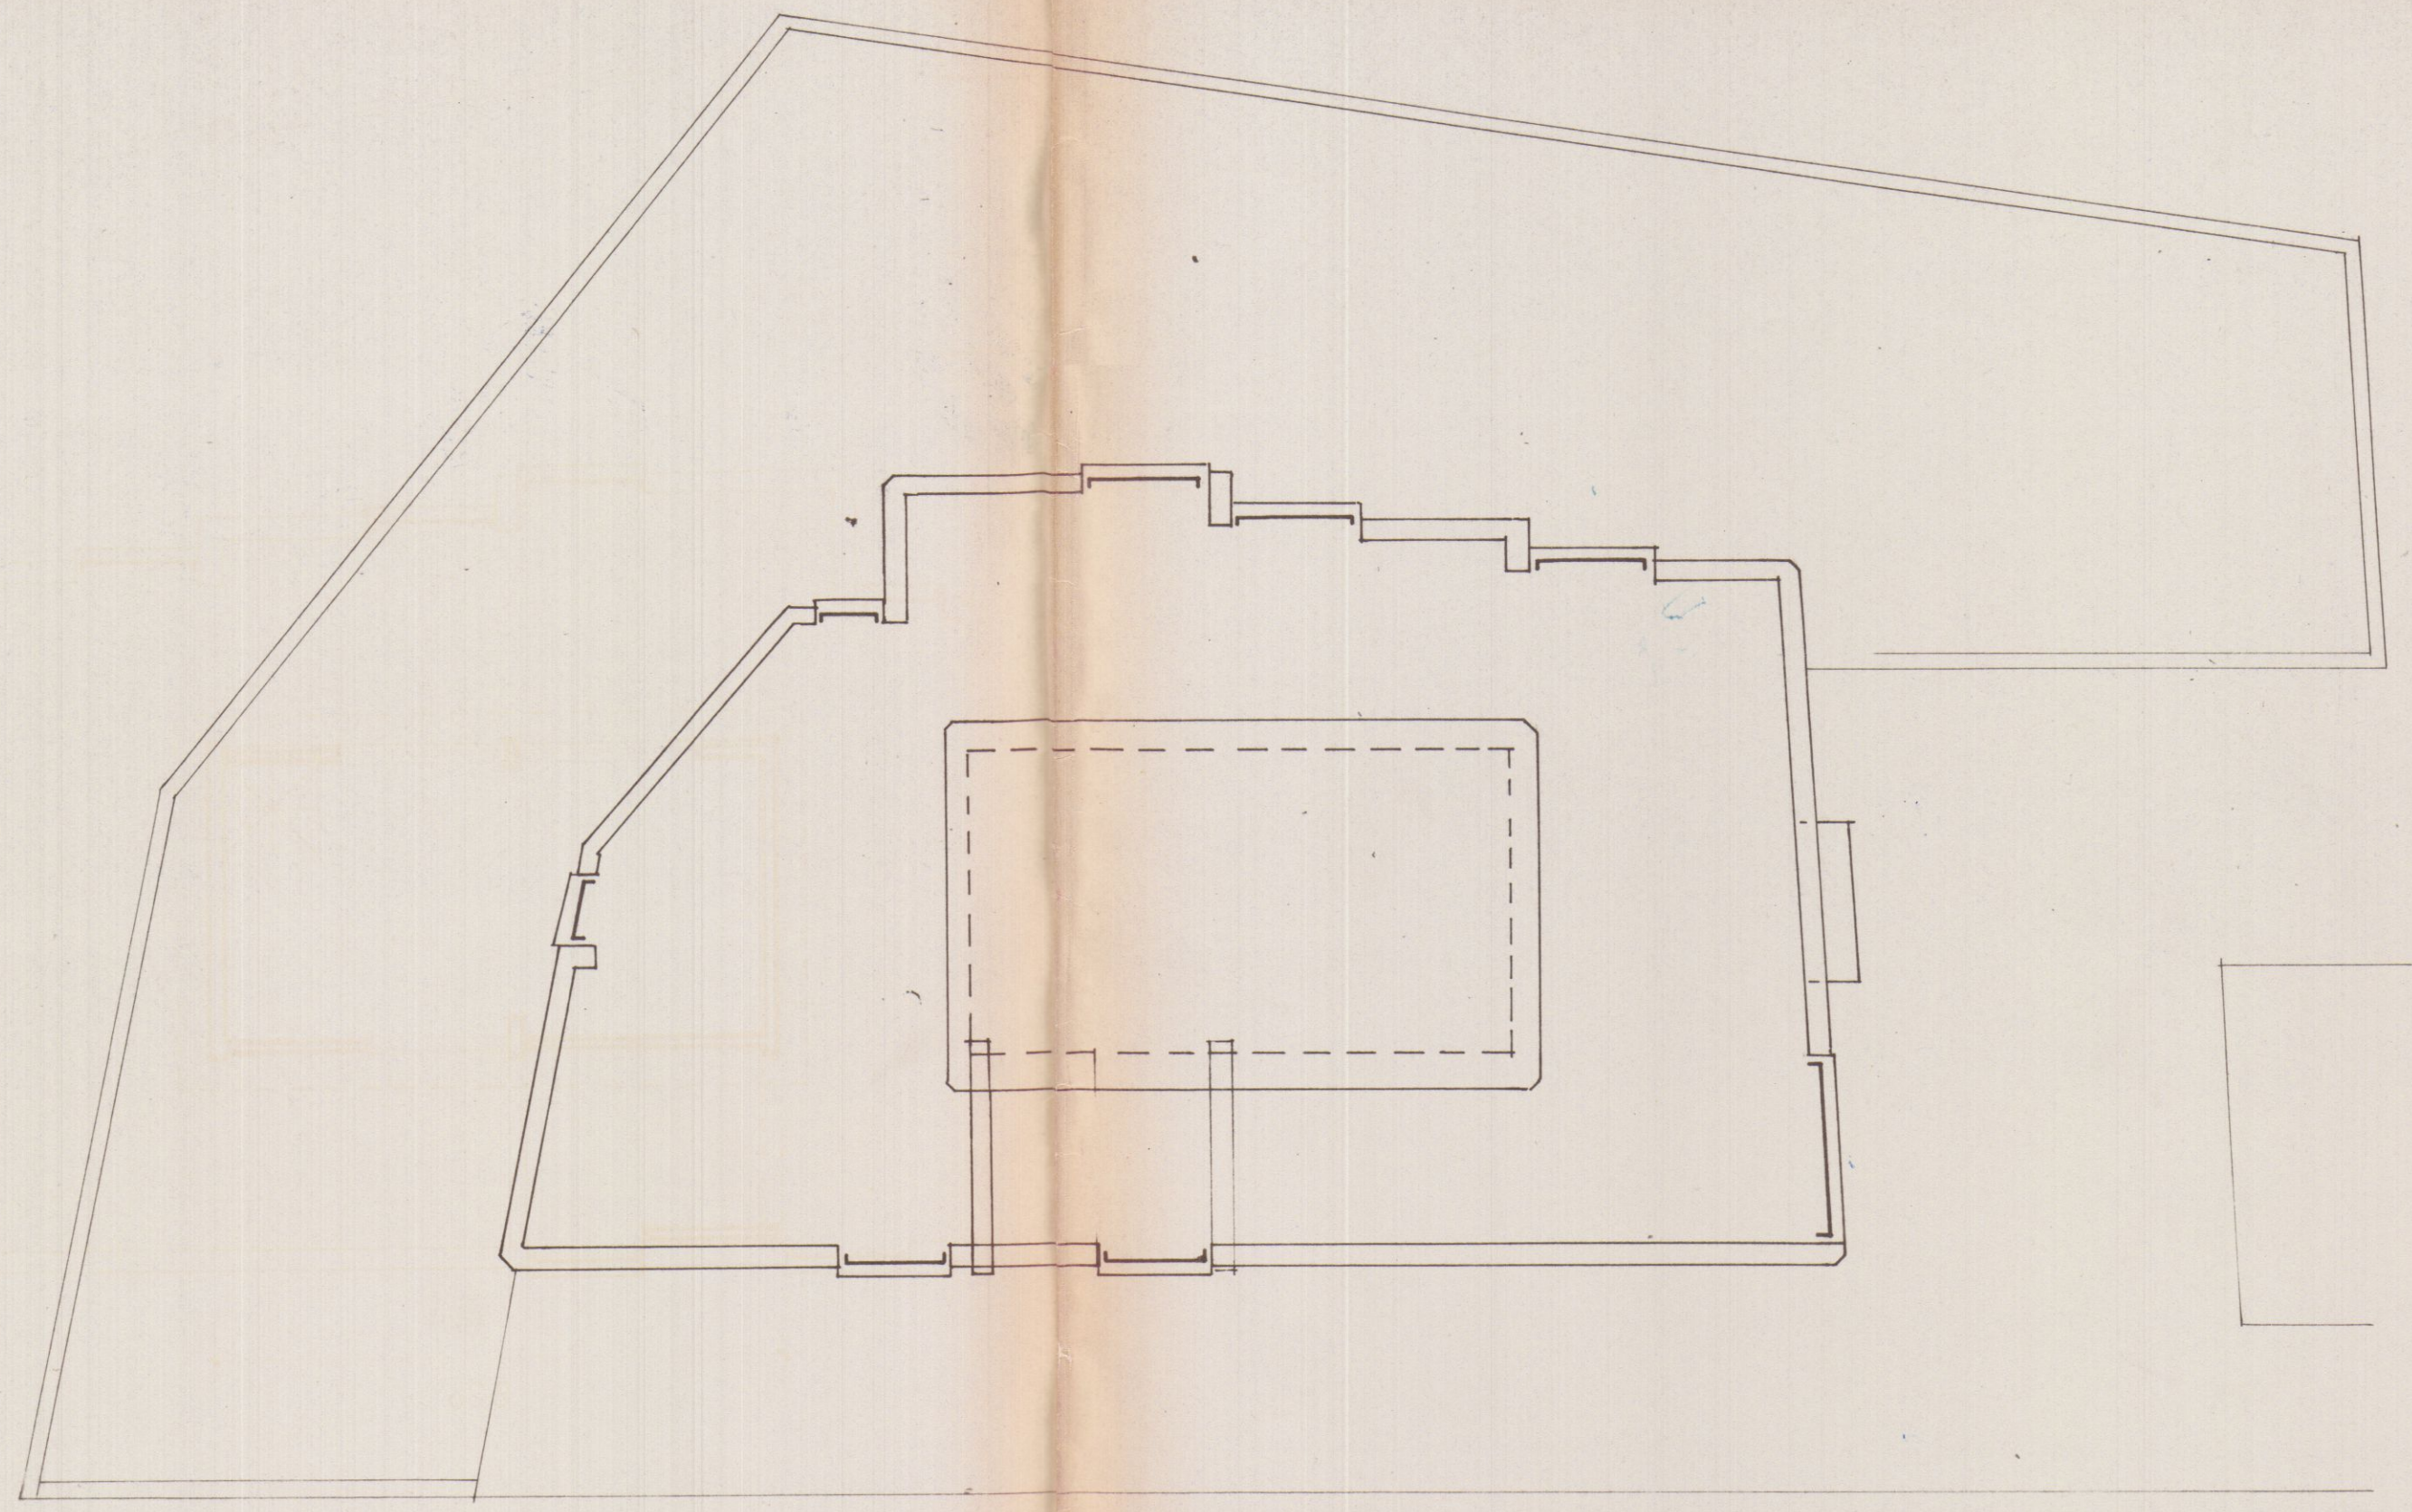

copertura

1- 122	2,90 ✓
2- 182	2,30 ✓
3- 204	2,08 ✓
4- 0,74	3,38 ✓
5- 0,44	3,68
6- 4,12	- 0,00

