

=====00000=====

Prot. n. 3276

Sig.ra Binelli Maria V. Senni - Via Ulivi n.10 - CARRARA

Э р.с.

Arch. Pregliasco Fausto - Via Roma n.9 - CARRARA

- 1) Dalla scala che dal piano terra conduce nello scantinato possono essere raggiunti solo locali destinati a cantine;
- 2) Restituire, debitamente compilato e firmato il modello contenente i dati caratteristici dell'impianto termico;

Nel caso invece l'intero fabbricato sia fornito di impianto di riscaldamento centralizzato, sarà necessario presentare a questo Ufficio il progetto per la prescritta approvazione.-



COMANDANTE
Ing. S. Gianni)

CORPO NAZIONALE VIGILI del FUOCO

COMANDO PROVINCIALE DI MASSA-CARRARA

"*Tenacēs velut marmor apuanum*,"

MASSA - CARRARA

Massa, 17 luglio 1974

N di prot

2514

Risposta a nota

Allegati

OGGETTO Progetto in Carrara - Via Don Minzoni.

Sig.ra Binelli Maria V. Senni
Via Ulivi n.10
Carrara

e p.c. Arch. Pregliasco Fausto
Via Roma n.9
Carrara

e al Comune di
Carrara

Poiché non sono consentite dirette comunicazioni tra i locali destinati a autorimessa e la parte di edificio destinato ad abitazione, rilevato anche che non é stato indicato il locale per la centrale termica del fabbricato, si invita a voler rimettere nuovi elaborati che si adeguino a quanto sopra richiesto.-



IL COMANDANTE
(Dr. Ing. S. Gianni)

[Handwritten signature]



COMUNE DI CARRARA

= UFFICIO URBANISTICA =

Carrara, li 8 Aprile 1977

costruzione
OGGETTO : ampliamento fabbricato ad uso abitazione
industriale

in via Don Minzoni

sul terreno distinto in Catasto alla Sez. 0 foglio 53

mappale n° 759-760-763-4795-4796 proprietà

DELL'AMICO SERIO

i lavori in oggetto so-

no stati autorizzati con licenza edilizia n° 9 del 9/1/1975

sono stati iniziati il 30 Gennaio 1975

sono stati coperti il 20 Dicembre 1975

sono stati ultimati il 30 Dicembre 1975

in conformità alla licenza -

é d'obbligo il sopralluogo da parte dei VV.FF. -

le opere in c.a. risultano collaudate come da lettera del Genio

Civile di Massa-Carrara n° 890 del 26 Marzo 1977

la costruzione si compone di vani 6 a piano seminterrato ; 24 vani

+ 12 accessori ai piani superiori ad uso abitazione.

Si rilascia in carta libera ad uso denuncia all'Ufficiale Sanitario,
all'Ufficio del Registro ed all'Ufficio del Catasto.

IL TECNICO ASCERTATORE

L'INGEGNERE CAPO

L'ARCH. CAPO SEZ. URBANISTICA

IL SINDACO

Ministero dei Lavori Pubblici
UFFICIO DEL GENIO CIVILE DI MASSA CARRARA

●●●●●●●

Massa, 11 28.3.77

Via Apuana 14

CARRARA

CARRARA

Costruzione fabbricato in via Don Minzoni -loc.S.Francesco
Carrara.

Ditta: Dell'Amico Geom. Sergio - Carrara

^ ^ ^ ^ ^ ^ ^

In relazione alla denuncia depositata in data 4.1.75
al N° 651 e relativa al fabbricato indicato in oggetto, si restituisce una copia del certificato di collaudo munita dell'attestazione dell'avvenuto deposito, ai sensi dell'art. 7 della Legge 5 Novembre 1971 n° 1086.-

~~XXXXXXXXXXXXXXXXXXXXXXXXXXXXXXX~~

X.XX.-

Una copia degli elaborati suddetti é custodita agli atti di questo Ufficio.-



L'INGEGNERE CAPO
(Mario Fontana)

$$\begin{array}{r} 1413 \\ 4 \\ \hline \$653,000 \end{array}$$

133 04

5652



COMUNE DI CARRARA

Carrara, 1/4/77

VERBALE DI ULTIMAZIONE LAVORI

Il sottoscritto Mel P. L. nelle veste di
Tecnico Comunale Accertatore in data odierna 1/4/77 ha effettuato
sopralluogo di controllo e accertamento ultimazione lavori per il fabbricato
posto sul terreno contraddistinto catastalmente col mappale n° 1550
foglio 64 sez. C ubicato in Carrara
via D. Milzani di proprietà Sig. Dell'Omo
Severio
residente in Carrara riscontrando quanto segue:

1)- I lavori risultano totalmente ultimati;

2)- I lavori risultano ultimati limitatamente a _____

Si sono verificate le seguenti difformità:

1)- alla forma della pianta,

2)- alla natura del prospetto _____

3)- alla misura dell'altezza,

4)- alla distribuzione interna e n° vani _____

5)- alla destinazione _____

Al sensi dell'art. 15 comma 1° legge 6 Agosto 1967 n° 708 sono state
riscontrate eccedenze superiori al 25% nei confronti di quanto prescritto dalla
licenza

1)- nell'altezza;

2)- nel distacco dal confine,

3)- nella superficie coperta,

4)- nel volume,

5)- nella destinazione.

L'infrazione è stata segnalata.

1)- alla competente Autorità Comunale 12/4/77

2)- alla Intendenza di finanza in data _____

IL TECNICO ACCERTATORE

V° L'ARCH. CAPO SEZIONE

V° L'INGEGNERE CAPO

1009/san

8 LUG. 1976
germ. aff. 4

Fusani 47/7/76

Carrara li 3/7/76

COMUNE DI CARRARA

RIPARTIZIONE
IGIENE E SANITA'

OGGETTO: Parere visita preventiva.

COMUNE DI CARRARA

125

→ All'Ufficio Urbanistica
S E D E

e.p.c. Al Titolare della licenza


Si certifica che la nuova costruzione, sita in
Carrara via Canal del Ryo 6

di cui è titolare il sig. Dell'Amico Sergio

risponde ai requisiti voluti dalle vigenti disposi
zioni di legge.

Si rimette in esecuzione degli accertamenti di
cui all'art. 5 della licenza edilizia, con riserva
di controllare Impianto riscaldamento a gas;
aereatore e griglia nel gabinetto interno; senza fin.

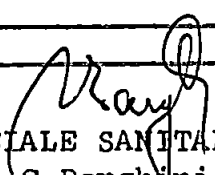


L'UFFICIALE SANITARIO
(Prof. G. Barghini)

Mg.

Ditta Dell'Amico Sergio

Tagliando A

Dichiarazione di inizio lavori N° 0827

Carrara, li

30/1/75

Al Sig. Sindaco
del Comune di CARRARA

Io sottoscritto Sig. Sergio Dell'Amico
nato a Carrara residente a Carrara
attuale intestatario della licenza di costruzione
N° 9 per il progetto approvato in data 9/1/75
dichiaro sotto la mia personale responsabilità in modo
inequivocabile e senza possibilità di errore e di ulte-
riore correzione che ho dato inizio ai lavori di costru-
zione di cui alla citata licenza in data 30/1/75
sotto la direzione tecnica del Sig. F. Pregliasco

La presente dichiarazione ha validità unica ed
assoluta ed è dovuta ad uso di tutti gli uffici ai quali
la presente spetta per competenza

COMUNE DI CARRARA

UFFICIO URBANISTICA

D. n° 118 F.to

Dato 3° GEN. 1975

Sergio Dell'Amico

E' d'obbligo la restituzione all'Ufficio Urbanistica
La mancata presentazione del tagliando o la sua pre-
sentazione senza preventivo ottenimento dell'allinea-
mento comporta ai sensi dell'art 32 legge 17/8/1942
n 1150 le sanzioni previste dall'art 41 della stessa
legge modificata dall'art 13 della legge 6/8/67 n 765

Ditta Dell'Amico Sergio

Lempneri
101176F 7 1975
Fam. Alf. 2

Tagliando B

Dichiarazione di completamen-
copertura

N° 0827

Carrara, li 30/12/75

Al Sig. Sindaco
del Comune di CARRARA

Io sottoscritto Sig. Dell'Amico Sergio
nato a Carrara residente a Carrara
attuale intestatario della licenza di costruzione
N° 9 per il progetto approvato in data 12/7/74
a cui è stato dato inizio ai lavori in data 30/1/75
dichiaro sotto la mia personale responsabilità che i
lavori di completamento della copertura sono giunti a
termine in data 20/12/75 sotto la
direzione tecnica del Sig. Arch. Fausto Migliorini

La presente dichiarazione ha validità unica ed
assoluta ed è dovuta ad uso di tutti gli uffici ai quali
la presente spetta per competenza

COMUNE DI CARRARA ^{F.to}
UFFICIO URBANISTICA

Protocollo N°

16

7 GEN. 1976

E' d'obbligo la restituzione all'Ufficio Urbanistica
La mancata presentazione del tagliando comporta ai
sensi dell'art 32 legge 17/8/1942 n° 1150 le sanzioni
previste dall'art 41 della stessa legge modificata dallo
art 13 della legge 6/8/67 n° 765

Ditta Dell'Amico Sergio

Fornire # 3/1/72

Tagliando C

31 DIC. 1976
Pens. Alf.Dichiarazione di ultimazione
dei lavori

N° 0827

Carrara, li

20/12/76

Al Sig. Sindaco
del Comune di CARRARA

Io sottoscritto Sig. Sergio Dell'Amico
 nato a Carrara residente a Carrara
 attuale intestatario della licenza di costruzione
 N° 9 per il progetto approvato in data 9/1/75
 a cui è stato dato inizio ai lavori in data 30/1/75
 dichiaro sotto la mia personale responsabilità che i
 lavori di cui alla licenza in oggetto sono stati ultimati
 in data 30/12/76 sotto la direzione
 tecnica del Sig. Arch. Fausto Regliano

La presente dichiarazione ha validità unica ed
 assoluta ed è dovuta ad uso di tutti gli uffici ai quali
 la presente spetta per competenza

COMUNE DI CARRARA
 UFFICIO URBANISTICO

Protocollo N° 2384
 30 DIC. 1976

Data

E' d'obbligo la restituzione all'Ufficio Urbanistica
 La mancata presentazione del tagliando comporta ai
 sensi dell'art 32 legge 17/8/1942 n 1150 le sanzioni
 previste dall'art 41 della stessa legge modificata dallo
 art 13 della legge 6/8/67 n 765

ricevuta diritti all. T. n. 448

48-

n° 8 anno 1975
Tagliandi n° _____

Carrara, 15 GEN. 1975.....

ALL'UFFICIO URBANISTICA DEL COMUNE DI

CARRARA

Il sottoscritto Felice dell'Amico residente a
Carrara Via Apuania n° 14
titolare della licenza di costruzione datata 9/1/75
n° 9, per la costruzione di un fabbricato ubicato in
Via San. del. Rio località S. Francesco
con la presente, a norma dell'art.5 della citata licenza di
costruzione

RICHIEDE

SOPRALLUOGO DA PARTE DI CODESTO UFFICIO PER DEFINIRE GLI ALLI-
NEAMENTI E CONCEDERE IL NULLA OSTA ALL'INIZIO DEI LAVORI PRE-
VIO VERSAMENTO DELLA QUOTA PER DIRITTI D'UFFICIO.

Distintamente

Il titolare della licenza

Felice dell'Amico

ANNOTAZIONE DA PARTE DELL'UFFICIO

Il versamento è stato effettuato il giorno 15/1/75 n° 448
ed il sopralluogo per l'allineamento è stato eseguito il gior-
no 15/1/75 alle ore da parte del

Wol. P. L. G. (nome e cognome del funzionario) ?

Lettera di conferma dell'Ufficio del G.C. 11/1/75 n° 23 ?

Consegna del certificato da parte di

.....

IL FUNZIONARIO

[Signature]

OPERA IN C.A.

PROPRIETARIO Luigi Dell'Amico nato a Canara
 il 15/2/1933 residente a Canara
 Via Agnone n° 14
 DIRETTORE DEI LAVORI Cirilliano Fausto nato a Canara
Canara il 22/12/1935 residente a Canara
 Via Roma n° 9
 TITOLARE IMPRESA il proprietario nato a Canara
 il residente a Canara
 Via n°

Il presente allineamento è stato condotto sulla scorta delle linee di confine e di proprietà dichiarate sul posto dai titolari della licenza e dal Direttore dei Lavori e delle quali a medesimi si dicono garanti, ed eseguito nell'intento di rispettare in modo esatto le linee di progetto di cui alla licenza di costruzione, intendendosi questo allineamento strattamente conforme alla medesima - salvo contestazioni che debbono essere avanzate e chiarite all'atto dell'allineamento stesso prima dell'ottenimento del nulla-osta di inizio lavori - rimanendo tuttavia impegnati sia i titolari della licenza che il Direttore dei Lavori che l'assuntore dei lavori, al rispetto della licenza di costruzione nei confronti della quale essi sono sempre responsabili ai sensi dell'art. 31 della legge 17.8.1942 n. 1150 e successive modifiche.

IL TITOLARE DELLA LICENZA

Luigi Dell'Amico
 L'ASSUNTORE DEI LAVORI

IL DIRETTORE DEI LAVORI

IL TECNICO

Sezione Urbanistica

Carrara, 15. Gennaio 1975

Rif. Richiesta del 13.1.1975

NULLA OSTA per l'inizio dei lavori di costruzione del fabbricato sito in
 ... Carrara ... mapp. n° 754-163 103 Sez. C ... Foglio 53
 del Sig. Dell'Amico Sergio ... residente a Carrara
 Via Aprano n° 14


Tracciate le fondazioni, il proprietario del fabbricato chiede all'Ufficio Urbanistica la visita per l'inizio dei lavori del fabbricato in oggetto.

Vista la norma:

- 1) - del Direttore dei Lavori Arch. Prof. L. Fausto ... residente a Carrara Via Roma n° 9 ... iscritto all'Ordine o Collegio Archit. Toscana n° d'ord. 882
- 2) - dell'Impresa Dell'Amico Sergio ... residente a Carrara Via Aprano n° 14

il tecnico comunale U. P. Lippi ... recatosi sul posto, ha constatato la rispondenza degli allineamenti al progetto presentato e rilascia NULLA OSTA per il getto delle fondazioni.

A maggior chiarimento si riporta lo schema degli allineamenti che il proprietario, il direttore dei lavori, l'assuntore ed il tecnico comunale sottoscrivono.

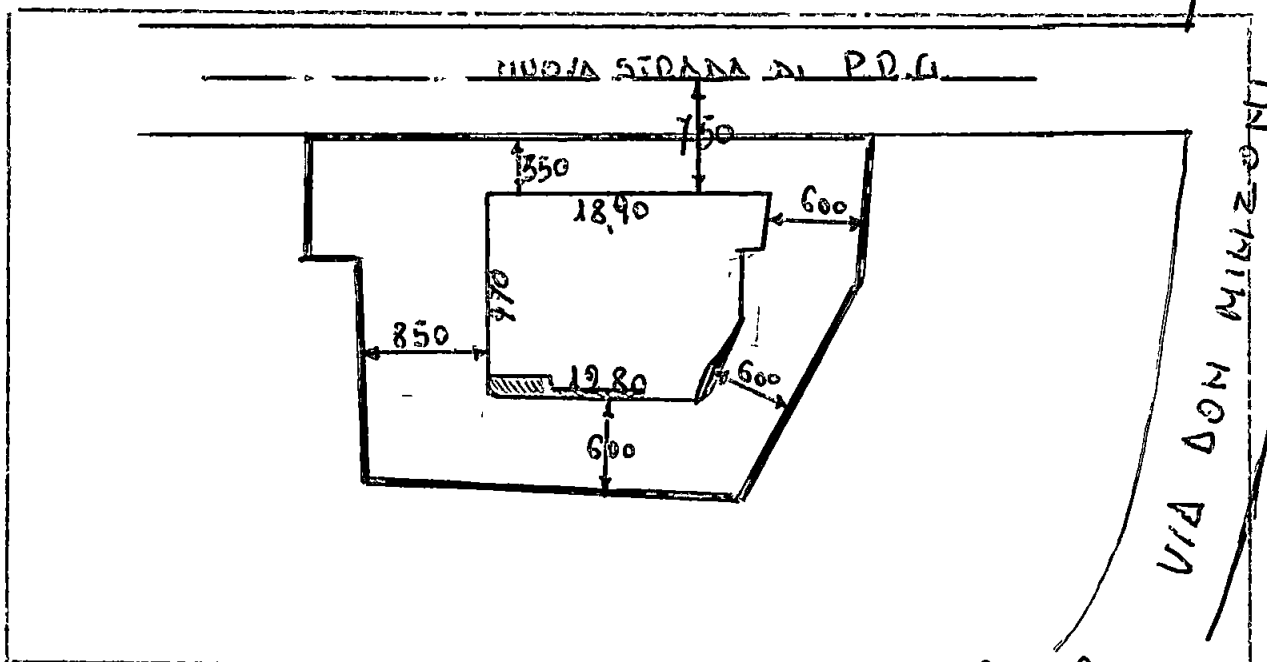

IL PROPRIETARIO

IL DIRETTORE DEI LAVORI

L'IMPRESA

IL TECNICO

L CAPO SEZIONE

L'INGEGNERE CAPO

COMUNE DI CARRARA

Sezione Urbanistica

Carrara, 15 gennaio 1975

Rif. Richiesta del 15.1.1975

NULLA OSTA per l'inizio dei lavori di costruzione del fabbricato sito in
 mapp. n° Sez. C Foglio 53
 del Sig. Dell'Amico Sergio residente a
 Via n° 14


Tracciate le fondazioni, il proprietario del fabbricato chiede all'Ufficio Urbanistica la visita per l'inizio dei lavori del fabbricato in oggetto.

Vista la nota:

- 1) - del Direttore dei Lavori residente a
 Via n° iscritto all'Ordine o Collegio n° d'ord.
- 2) - dell'Impresa residente a
 Via n° 14

il tecnico comunale recatosi sul posto, ha constatato la rispondenza degli allineamenti al progetto presentato e rilascia NULLA OSTA per il getto delle fondazioni.

A maggior chiarimento si riporta lo schema degli allineamenti che il proprietario, il direttore dei lavori, l'assuntore ed il tecnico comunale sottoscrivono.

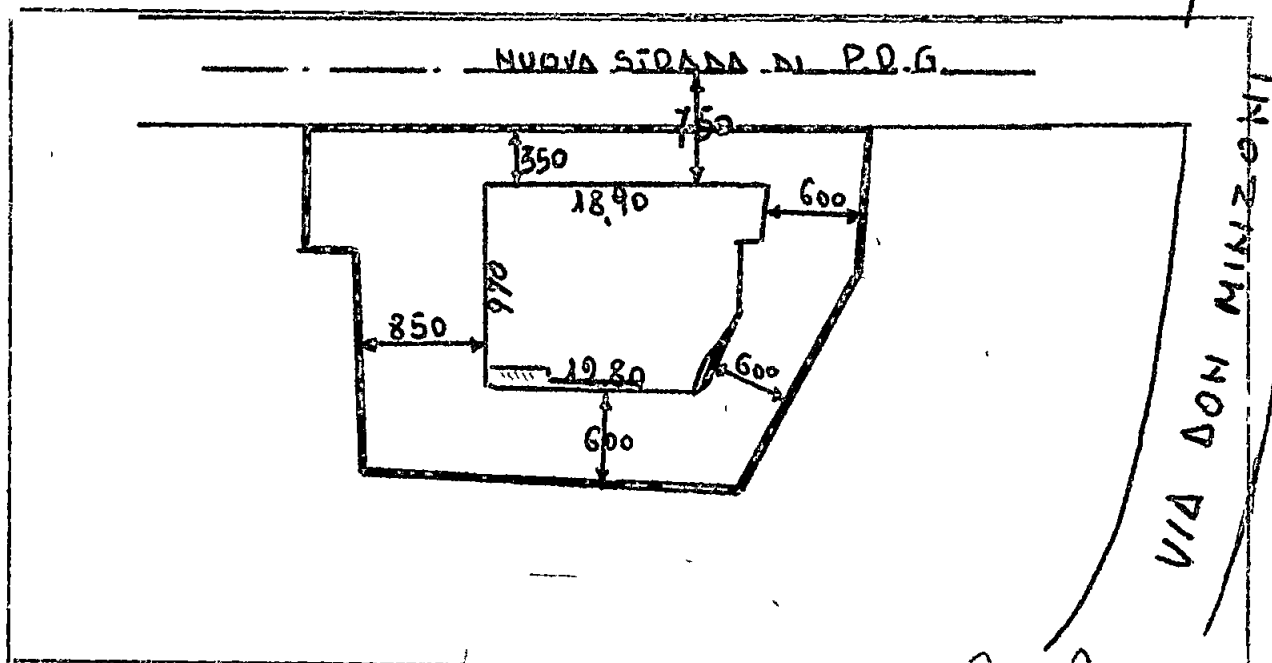

IL PROPRIETARIO
 IL DIRETTORE DEI LAVORI
 L'IMPRESA
 L'ING. UFF. CAPO

IL TECNICO
 IL CAPO SEZIONE

Rif. Richiesta del 15.1.1975.


Tracciate le fondazioni, il proprietario del fabbricato chiede all'Ufficio Urbanistica la visita per l'inizio dei lavori del fabbricato in oggetto.

1) - del Direttore dei Lavori residente a
..... Via n° iscritto al-
l'Ordine o Collegio n° d'ord.

2) - dell'Impresa Dell'Unico S.p.A. residente a
Cosentino Via Albergo n° 14

Il tecnico comunale recatosi sul posto, ha constatato la rispondenza degli allineamenti al progetto presentato e rilascia NULLA OSTA per il getto delle fondazioni.

A maggior chiarimento si riporta lo schema degli allineamenti che il proprietario, il direttore dei lavori, l'assuntore ed il tecnico comunale sottoscrivono.

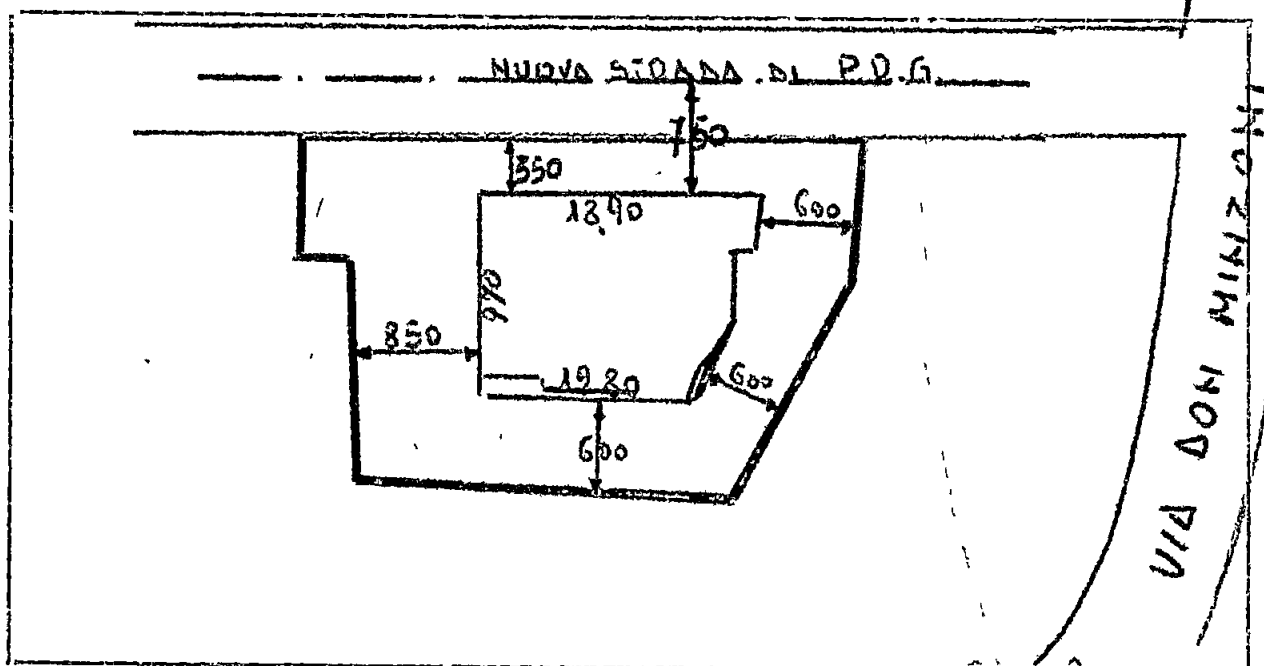

IL PROPRIETARIO

IL DIRETTORE DEI LAVORI

L'IMPRESA


L'INGEGNERE CAPO

II. TECNICO

IL CAPO SEZIONE

...I am.

Mel
16/1/75

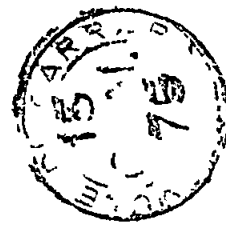

Ministero dei Lavori Pubblici
UFFICIO DEL GENIO CIVILE DI MASSA CARRARA

N° 23 di prot. Sez. Segr.

Massa, li

COMUNE DI CARRARA	
15 GEN 1975	Lat 103
Prot. N° 108	

Monbarnito

- All'Impresa

Sergio DELL'AMICO

Via Apuana, 14

= CARRARA =

e p.c.

- Al SINDACO DEL COMUNE
di

= CARRARA =

OGGETTO: Legge 5/11/1971 n. 1086 - Norme per la disciplina delle opere di conglomerato cementizio armato, normale e precompresso ed a struttura metallica.-

Costruzione fabbricato di civile abitazione in Carrara - loc. S. Francesco.-

Ditta: DELL'AMICO Sergio - Via Apuana, 14 - Carrara.-

~~~~~

In relazione alla domanda presentata dalla S.V. in data 4 gennaio 1975 e relativa al fabbricato indicato in oggetto, si restituisce un esemplare del progetto munito dell'attestazione dello avvenuto deposito, ai sensi dell'art. 4) della Legge 5/11/1971 n° 1086.-

Detto progetto é costituito dai seguenti elaborati:

- 1) Relazione di calcolo;
- 2) Relazione illustrativa;
- 3) N° 8 tavole di disegni.-

La seconda copia di detto progetto é custodita agli atti di questo Ufficio.-

rg/

COMUNE DI CARRARA  
UFFICIO DEL GENIO CIVILE

56  
16 GEN 1975

L'INGEGNERE DIRIGENTE  
(Mario Fontani)

*Segue*

MINISTERO DEI LAVORI PUBBLICI





*Azienda Trasporti  
Nettanza Urbana e Acquedotto*

PROT

8430

CARRARA-AVENZA, 2.12.1974  
Via G. Pietro 2 Tel 57 551

Risposta al foglio n del

Oggetto Dichiarazione liberatoria

DICHIARAZIONE

3

In riferimento alla domanda presentata in data 12.11.1974 dal sig. Sergio Dell'Amico, con la presente si dichiara che nulla osta per la costruzione di un fabbricato di civile abitazione da erigersi in Carrara, Via Canal Del Rio. Mappali 760 - 4795W- 4796 - 763/b - Sez. C, foglio 53.

Il Direttore

Alleg n

|  |  |
|--|--|
|  |  |
|--|--|

Mod 42 Nr 6545

# Società Italiana per il Gas

PER AZIONI CON CAPITALE SOCIALE DI L. 49.882.686.000 INT. VERSATO  
SEDE IN TORINO ISCRIZIONE REGISTRO IMPRESE TORINO N. 52/1883

Egr. Sig.  
Geom. SERGIO DELL'AMICO  
Via Apuana, 14  
CARRARA

## DIVISIONE GAS



DIREZIONE TORINO

### ESERCIZIO DI CARRARA

VIA ELISA 6 54033 CARRARA CCIA CARRARA 4716  
TELEFONO 71751 CARRARA TELEGR ITALGAS CARRARA  
CC POSTALE 22/15007 LIVORNO

RIFERIMENTI DA CITARE NELLA RISPOSTA

AP/vc/199/T

CARRARA 11 22 novembre 1974

OGGETTO: Urbanizzazione primaria gas.-

A preg. Vs. richiesta del 12.11.1974.-

Con riferimento alla delibera del C.C.n° 35 del 6.9.1972., ed alla Vs. richiesta di lettera liberatoria per il progetto di costruzione di un piccolo fabbricato sito in Carrara - Via Canal del Rio - Foglio 53 Sez. C - Mappali 4795 - 4796 - 760 e 763 - si conferma l'esistenza della rete di distribuzione del gas.

Ci riserviamo di comunicarVi l'importo del Vs. contributo di allacciamento con obbligo da parte Vs. del permesso per eseguire e mantenere l'impianto di ns. proprietà sul tracciato previsto per detto allacciamento.

Distinti saluti.=

SOCIETÀ ITALIANA PER IL GAS  
ESERCIZIO DI CARRARA  
IL RESPONSABILE

3/12/1974

Egregio Signor  
Dell'Amico Geom. Sergio  
Via Apuana, 14  
54033 - CARRARA

T

Dichiarazione ENEL per  
rilascio Licenza Edilizia

3  
e p.c. Spett.le  
Comune di Carrara  
Ufficio Licenze Edilizie  
54033 - CARRARA

Con riferimento alla Vostra lettera del 12/11/1974  
riguardante la richiesta di Licenza Edilizia inoltrata al Comune  
di Carrara per la costruzione di un fabbricato di civile a-  
bitazione in località Carrara loc. Canal Del Rio, sul terreno di-  
stinto in catasto non i mappali 4795-4796-760-763/b del Foglio 53  
sez. C,

diamo il nostro benestare, per quanto di competenza dell'ENEL, al  
solo fine dell'esistenza delle opere di urbanizzazione primaria.


Distinti saluti.

Re/dl/CA

ME

## SEZ C

DATA SE 441

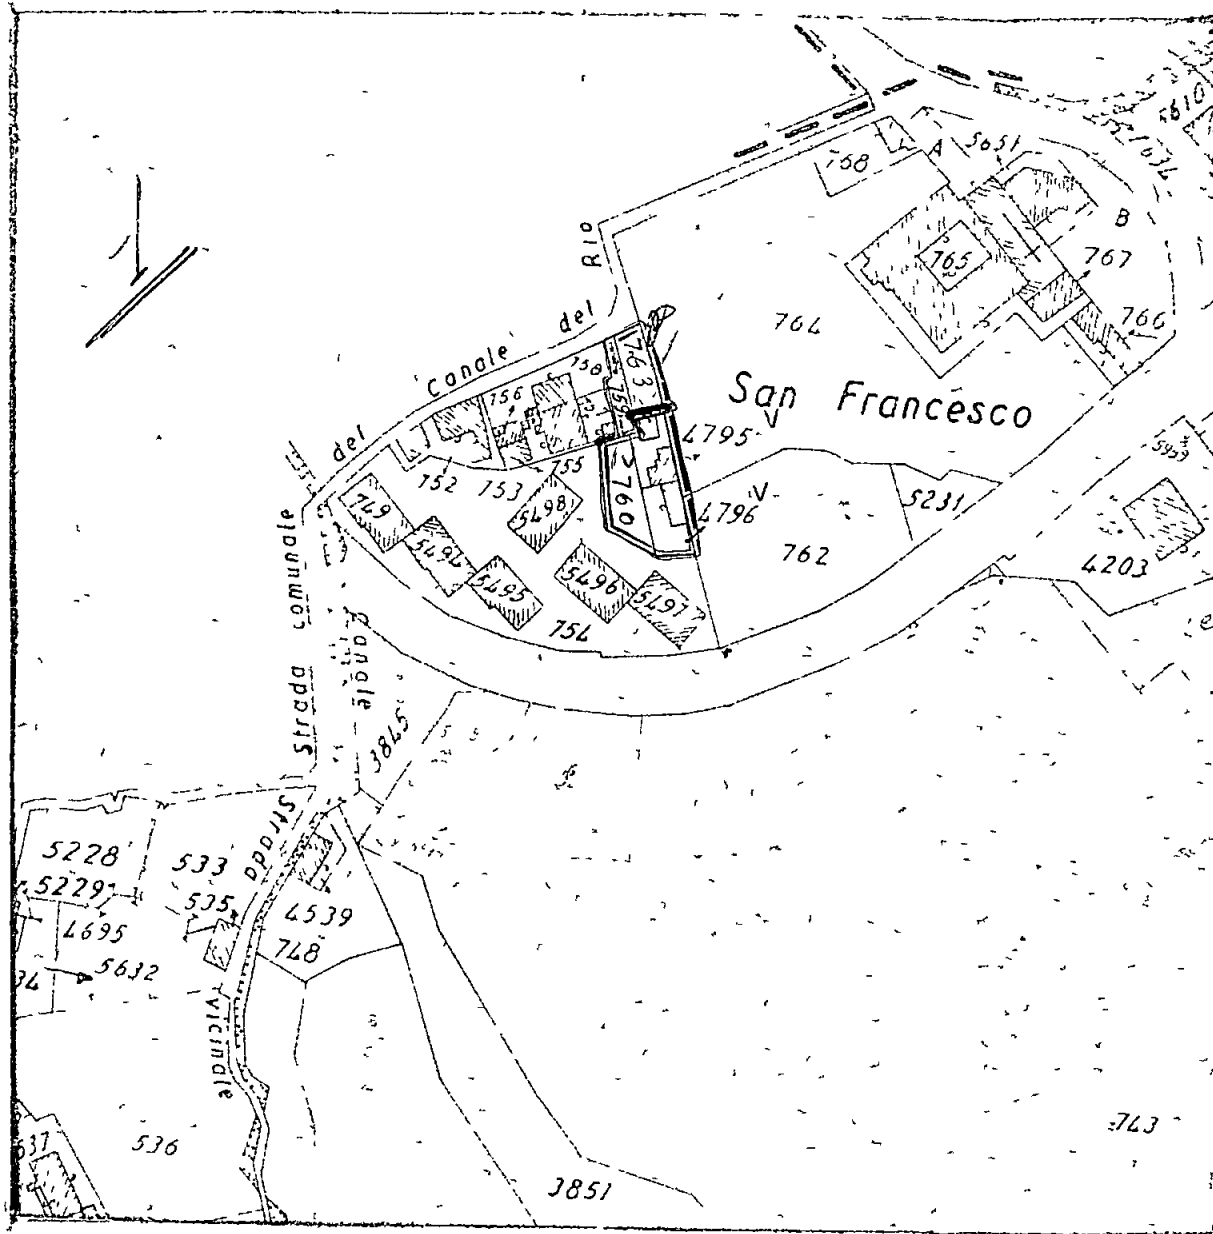

SCALA 1:2000..... 7/3

DEL PRESENTE ESTRATTO DI MAPPA SI AUTENTICANO I MAPPALI NR. 759-760-  
763-4795-4796.

|                                |      |       |       |
|--------------------------------|------|-------|-------|
| N                              | 3661 | mod   | 8     |
| DIRITTI ERARIALI               |      | L     |       |
| Diritto fisso o di licenza     |      | l     | 1900  |
| Particelle Ha, Contigenti, ecc | 1/2  | a l   | l 120 |
| Carta                          |      | l     |       |
|                                |      | <hr/> |       |
| TOTAL L.                       |      |       | 2400  |

Sign

o si r<sup>ice</sup>ve a richiesta del  
per gli usi consentiti dalla Legge

**Massa**

26. 4.7d



Sur l'INGEG. IRE CAPO ERARIALE  
II CAPO IIII II SEZIONE  
I GOMM PT E GOMM PT E

Il presente modello deve essere compilato non appena rilasciata la licenza di costruzione e trasmesso all'Ufficio Provinciale di Statistica entro il giorno 3 del mese successivo a quello del rilascio della licenza

| Denominazione e N. distintivo da apporre con il timbro |  |
|--------------------------------------------------------|--|
| Comune                                                 |  |
| Provincia                                              |  |

| Riservato ISTAT |  |
|-----------------|--|
| 1               |  |
|                 |  |



ISTITUTO CENTRALE DI STATISTICA

# SCHEDA DI RILEVAZIONE DELL'ATTIVITA' EDILIZIA

OPERE PROGETTATE

"L'unita' statistica" di rilevazione e' costituita dall'opera progettata rappresentata sia da un fabbricato sia da una parte di esso

Il presente modello, pertanto, e' destinato alla rilevazione di un solo fabbricato o parte di esso

Per "opera progettata" deve intendersi, ai fini della rilevazione, l'opera per la quale e' stata rilasciata la licenza di costruzione

Licenza di costruzione n

|  |  |  |  |   |
|--|--|--|--|---|
|  |  |  |  | 9 |
|--|--|--|--|---|

del

|  |   |
|--|---|
|  | 1 |
|--|---|

(mese)

|   |   |
|---|---|
| 7 | 5 |
|---|---|

(anno)

intestata al Sig  
alla Ditta

DELL'AMICO SERGIO

1 ☒ la nuova costruzione

per 2 ☐ l'ampliamento

di un fabbricato 1 ☒ residenziale

2 ☐ non residenziale

di m<sup>3</sup>

|   |      |
|---|------|
| + | 2093 |
|---|------|

(compreso l'interrato)

Via Don Minzoni - CARRARA

(via piazza ecc)

Timbro del  
Comune

Firma del compilatore

Data

3/2/75

Ufficio Tecnico - Sez. Urbanistica

Via Don. Murri Sez. 6 F. 55 Mapp. 760-10

S E D E

Il progetto presenta le seguenti difformità:  
 Classificazione della zona zona edilizia c

" " " O.


Prescrizioni di P.R.P. a lottizzazione

Carrara, 21 GIU. 1974

L'ARCHITETTO CAPO SEZIONE

## II. TECNICO



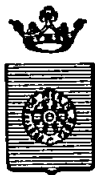

# COMUNE DI CARRARA

UFFICIO DI

*Uffici* *ISTITUCIA*

Carrara, li

*1/6/1974*

Si invita il Sig.

*Ami PRYLAJO FORDO*

a presentarsi al più presto a questo Ufficio per affari che lo riguardano


*per motivo di quella*  
*certificati di*  
*scorte*  
*piegate*  
*certificati*

IL CAPO UFFICIO


✠ Aoi.  
PREGUISSO Teuto  
no Roma 9  
Groz CARRAZA

# fossa settica a quattro camere

| N VANI | PERSONE | CONSUMI<br>GIORNALI<br>LITRI | DIMENSIONI SUGGERITE |     |     |     |     |     |     | VOLUME UTILE<br>CAMERE LITRI |      |      |      | VOLUME TOTALE<br>CAMERE LITRI |      |      |       |
|--------|---------|------------------------------|----------------------|-----|-----|-----|-----|-----|-----|------------------------------|------|------|------|-------------------------------|------|------|-------|
|        |         |                              | LUNGHEZZE            |     |     |     | L   | h   | H   | 1                            | 2    | 3    | 4    | 1                             | 2    | 3    | 4     |
|        |         |                              | a                    | b   | c   | d   |     |     |     |                              |      |      |      |                               |      |      |       |
| 14     | 20      | 2000                         | 220                  | 110 | 110 | 165 | 110 | 140 | 175 | 3390                         | 1695 | 1695 | 2540 | 4235                          | 2120 | 2120 | 3175  |
| 27     | 40      | 4000                         | 250                  | 125 | 125 | 190 | 150 | 155 | 190 | 5815                         | 2910 | 2910 | 4345 | 7120                          | 3560 | 3560 | 5340  |
| 40     | 60      | 6000                         | 300                  | 150 | 150 | 225 | 180 | 160 | 195 | 8640                         | 4320 | 4320 | 6480 | 10530                         | 5265 | 5265 | 7900  |
| 54     | 80      | 8000                         | 350                  | 175 | 175 | 260 | 200 | 160 | 195 | 11200                        | 5600 | 5600 | 8320 | 13650                         | 6820 | 6820 | 10140 |

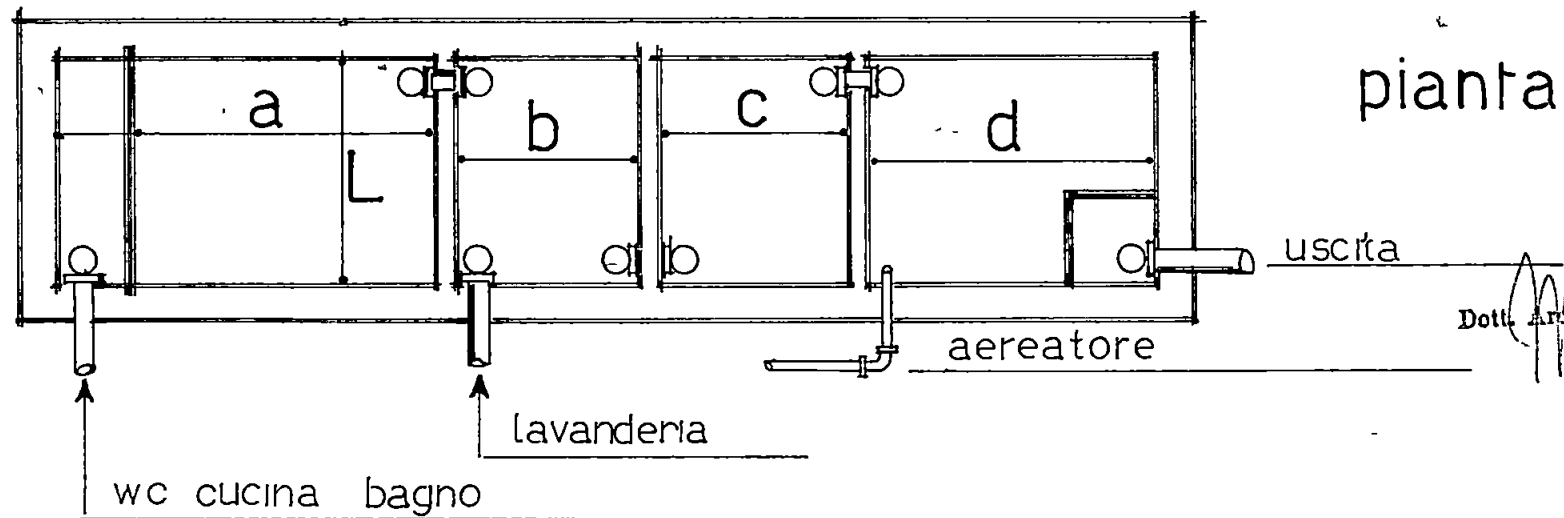


Dott. A. F. PRUGLIERO

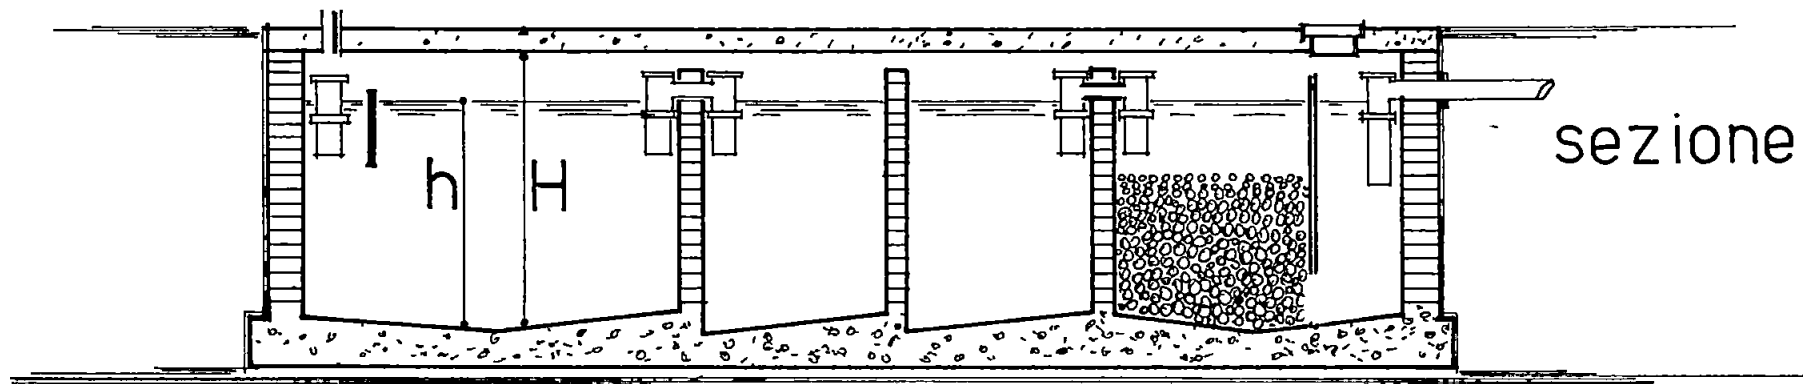



URGENTE

N. C. E. U.  
MOD. 46 N. 2795

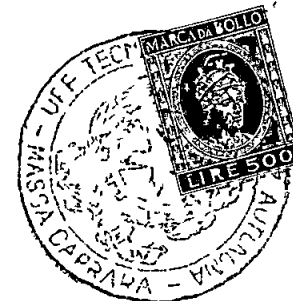

TRIBUTI SPECIALI

Diritto fisso L. 900

Diritto di ricerca L. 600

SCRITTURATO

Foglio n. L. 200

(oltre la prima) L. 2

Totale L. 1800


Spesa riproduzione L. 2


Totale generale L. 1800

Si rilascia il presente certificato conforme all'originale  
Mod. 55, a richiesta del Sig. Geom. Sergio Bell'Omio  
per gli usi consentiti dalla Legge.  
Massa, li 3 GIU 1974

L'INGEGNERE CAPO

Il Capo della IV Sezione  
(Geom. Princ. Angelo Pucci)

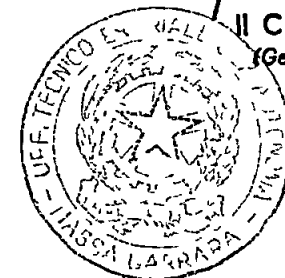

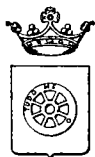

## COMUNE DI CARRARA

— Ripartizione Igiene e Sanità —

# RELAZIONE IGIENICO SANITARIA

(da allegarsi ai progetti)

### A) — LIQUAMI

1) **Cucina** l'acquaio sarà munito di sifone idraulico

Le acque luride verranno allontanate a mezzo di

*in*  
*tubazioni in p.v.c.*

e convogliate in

*docanatura*

*pubblica*

2) **Gabinetto** sarà a caduta diretta

a W.C. con cassetta di cacciata

*Si*

le pareti verranno impermeabilizzate fino a m

I W.C. sarà/saranno areati direttamente

*Si*

I liquami saranno convogliati in un pozzo a tenuta a

camere distanti dalla casa m

in una fossa settica a

*4*

camere

### Dimensioni delle fosse settiche

larghezza

lunghezza

altezza (utile)

| 1 camera   | 2ª camera  | 3ª camera  | 4ª camera  |
|------------|------------|------------|------------|
| <i>110</i> | <i>110</i> | <i>110</i> | <i>110</i> |
| <i>220</i> | <i>110</i> | <i>110</i> | <i>165</i> |
| <i>175</i> | <i>175</i> | <i>175</i> | <i>175</i> |

I liquami chiarificati verranno convogliati in una fossa a perdere delle dimensioni di

con superficie perdente di mq

a persona/vano

L'altezza della fossa a perdere sarà di m

tenuto conto dell'altezza della falda freatica

Le fosse settiche e le fosse a perdere saranno impermeabilizzate nel fondo e non saranno messe in comunicazione con le falde sottostanti

Le fosse a perdere distano m dalle fondamenta dell'abitazione

#### B) — APPROVVIGIONAMENTO IDRICO

Avviene direttamente 1) dall'acquedotto con serbatoi (auto gravità) che alimentano anche la cucina non alimentano la cucina

2) da un pozzo

3) da una cisterna

il pozzo/la cisterna dista dalla casa m , dalla fossa settica m dalla fossa a perdere m

il pozzo e fondo m , e a valle a monte del pozzo nero fossa settica fossa a

perdere concimaia

#### C) — IMMONDIZIE

Verranno raccolte in una concimaia dalla Nettezza Urbana I bidoni provvisoriamente verranno sistemati in apposito locale al piano terra

#### D) — ISOLAMENTO

Attorno alla casa verrà costruito un marciapiede perimetrale

Si prevede l'esistenza di un vespaio alto m 0.20 sarà areato

Si provvederà all'isolamento laterale dei muri del piano seminterrato , i vani del piano terra sono rialzati dal piano di campagna di m 0.40 Si allega lo schema secondo il quale verrà realizzato il vespaio e l'isolamento laterale

#### E) — PARTICOLARI TECNICI

1 altezza dei vani del seminterrato 2.40 , del piano terra 3.00 dell'ammezzato dei piani intermedi 3.00 dell'ultimo piano/attico 2.60

2 La superficie delle finestre non sarà inferiore a 1/10 della superficie delle stanze

3 Gli scalini avranno una pedata di cm 30 , una alzata di cm 17 Le scale saranno areate ed illuminate direttamente ed interrotte da pianerottoli

4 Le pareti esterne saranno intonacate

5 Le acque meteoriche verranno allontanate

con canali e piovani

6 Sara fatto lo stenditoio

del ultimo piano

7 La casa sara soffittata

8 Le soffitte saranno usabili/abitabili/non usabili

9 La copertura sara eseguita in

solai senza laterizi

h = 30 cm.

Sara garantita una adeguata impermeabilizzazione ed un razionale isolamento termico dei vani dell'ultimo piano

#### F) — ISOLAMENTO ACUSTICO DELL'ASCENSORE

Verra posto in opera un ascensore

L isolamento acustico dell'ascensore verra cosi realizzato

Le porte saranno munite di opportuni mezzi atti ad attutire i colpi di chiusura

#### G) — FUMI E VAPORI

1) **Cucine** Le cucine saranno dotate di cappa fumaria

e di canna fumaria

delle seguenti dimensioni

zioni

15 cm

con sezione circolare/~~rettangolare~~/quadrata

Il comignolo arrivera fino a m

1.50

oltre il culmine del tetto e terminera con comignolo ad acqua.

**Oppure**

Le cucine saranno munite di canne multiple tipo

La sezione del collettore principale sara di cmq

Vi saranno collegate n

cucine la cui canna

fumaria (collettore secondario) avra una sezione di cmq

Il collegamento avvera a m

dal pa

vimento del piano superiore Complessivamente la sezione del collettore principale sara pari o superiore alla somma delle canne delle varie cucine

La canna dell'ultimo piano sara indipendente La canna multipla e quella singola termineranno con un aspiratore statico

Il comignolo avra un'altezza di m

oltre il culmine del tetto

#### H) — RISCALDAMENTO DOMESTICO

a) **per appartamento**

L appartamento sara dotato di un impianto di riscaldamento singolo La canna fumaria sara indipendente, di sezione

di cmq

200

e terminera oltre il culmine del tetto di m

1.50

e sara munita di aspiratore statico

b) **per costruzioni dotate di riscaldamento centrale**

La caldaia verra sistemata in locale direttamente comunicante con l'esterno

Il locale sara munito di apertura minima di mq

2.50

di superficie che rimarra sempre aperta per l'aerazione



e ventilazione del locale Il volume da riscaldare previsto sarà di metri cubi ~~1600~~ la potenza della caldaia  
di Cal/h ~~7000~~ La canna fumaria avrà l'altezza di m ~~13,60~~ ed una sezione di cmq ~~200~~

c) Altro sistema

RISCALDAMENTO INDIVIDUALE PER OGNI APPARTAMENTO  
A GAS-METANO CON CAMINO PROPRIO FINO ALLA COPERTURA  
AREE SEZIONE DI CMQ 200 circa.

G<sup>1</sup>) — Nella costruzione di canne fumarie verrà utilizzato materiale coibente atto ad impedire perdite di calore I giunti di pezzi prefabbricati saranno impermeabilizzati la parete interna delle canne fumarie sarà liscia e priva di sporgenze Le canne fumarie non presenteranno tratti orizzontali i collegamenti necessari in casi particolari avranno una inclinazione di gradi 45 ed avranno una lunghezza non superiore a m 3

Le canne fumarie non presenteranno restringimenti

L'aspiratore statico avrà una superficie di 5/4 rispetto alla sezione della canna

d) per scaldabagno

L'appartamento sarà dotato di scaldabagno a gas/carbone/legna/gas liquido/cherosene/o altri combustibili liquidi  
Questo focolare verrà fornito della relativa canna fumaria munita di aspiratore statico e di dispositivo atto ad evitare spegnimento per riflussi d'aria (la sezione della canna sarà di cmq )

Si allega schema dell'impianto

IL TECNICO

Dott. Arch. F. PRINGLIASCO

IL PROPRIETARIO

Maria Bonelli Ved. Lenn

*Passat*



*2*

UFFICIO TECNICO ERAR.

SEZIONE AUTONOMA

DI MASSA - CARRARA

DIRITTI DI SCRITTURATO

Diritto fisso *L. 30*

Diritto di trascrizione *L. 60*

Diritto grad. *L. 60*

*L. 30*  
*L. 60*  
*L. 60*

*Si verifica che alle partite speciali  
Palati dei fabbricati iscritti alle  
pag. 1 del Catasto Verdeno del Comune  
di Quarene, figurano centi  
i seguenti per immobile*


| Sezione | Mappale |    | QUALITA'   | Classe | Superficie |      |      | REDDITO    |    |         |    |
|---------|---------|----|------------|--------|------------|------|------|------------|----|---------|----|
|         | Princ.  | 30 |            |        | Elt        | Are  | Cent | Dominicale |    | Agrario |    |
|         |         |    |            |        |            |      |      | L.         | C. | L.      | C. |
| C       | 4795    |    | Foll cuben | -      | -          | 0.88 | -    | -          | -  | -       |    |
|         | 4796    |    | Foll cuben | -      | -          | 1.90 | -    | -          | -  | -       |    |

Si rilascia il presente

a richiesta del Sig. *Luigi Foj*

per gli usi consentiti dalla Legge.

Massa *15 M. 1914* p. VINC. CAPO  
Il Capo della II Sezione  
(Geom. Priv. *Ugo Nucci*)

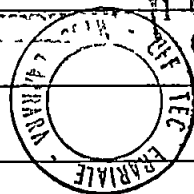

*U. Nucci*

Anton



# UFFICIO TECNICO ERARIALE

2

SEZIONE AUTONOMA

DI MASSA - CARRARA

SI CERTIFICA CHE A PAG. 33868 DEL CATASTO TERRENI

DEL COMUNE DI Corno RISULTA INSCRITTA LA

CITTA' Pinelli Maria a Corno 26-3-1903

DIRITTI DI SCRITTURATO

Diretto fisso

Dritto di ricerca

Dritto grad.

302  
60  
103  
465

| Sezione | Mappale |     | QUALITÀ    | Classe | Superficie |     |      | REDDITO    |      |        |    |
|---------|---------|-----|------------|--------|------------|-----|------|------------|------|--------|----|
|         | Princ   | Sub |            |        | Lit        | Are | Cent | Dominicale |      | Agroto |    |
|         |         |     |            |        |            |     |      | L.         | G.   | L.     | C. |
| C' 760  |         |     | Acquedotto | 1      | -          | 332 | 3235 |            | 1029 |        |    |

Si rilascia il presente

a richiesta del Sp.


per gli usi consentiti dalla Legge.

Massa 15 marzo 1916

p. L'ING. CAPO

Capo della II Sezione

(Geom. Paolo Nucci)

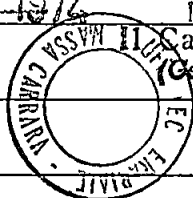

Pinelli

332 ✓  
88

192

510  
28

638

29 OTT. 1974



Cambio d'Intestazione

|                   |
|-------------------|
| COMUNE DI CARRARA |
| 103               |
| 29 OTT 1974       |
| Prot. N° 26144    |

Ill. Sig. Sindaco del  
Comune di

Carrara

arch. Varianti

Il sottoscritto geom. Sergio M'Amico  
nato a Carrara il 15/2/1933 ed ora  
residente in via Aquana n° 14;  
avendo comprato dalla sig.  
Binelli Maria ved. Lemmi-Bucchi  
terreni in località Canal  
del Rio con progetto approvato  
dalla C.E.C. per costruirvi  
casa di civile abitazione  
chiede il cambio di intestazione  
della licenza edilizia stessa.

Supp.

# 29/10/74

con esposto

30 OTT. 1974

**APPROVATO**

Carrara 28/10/74

COMUNE DI CARRARA  
UFFICIO URBANISTICA

Protocollo N° 1101

Data 29 OTT. 1974

Alleg. copia contratto di compravendita

1974

APPROVATO  
9 GEN. 1975  
IL SINDACO

Per favore al cambio  
d'intestazione.

7/11/74

La proprietà passa integralmente  
al nuovo intestatario

11 ~~12~~ 1974

V. Am. e  
30/10/74