

TAV 1

ELABORATO: **SEZIONI**

SCALA 1:100

TIMBRO: *[Signature]*

PROGETTO: PER FABBRICATO DI CIVILE ABITAZIONE

PROPRIETARIO: Sig. RE

LOCALITA': **Fossola**

SEZ. **FOG. 51 MAPP. 734-731-739-730**


DATA:

COMMISSIONE INTERCOMUNALE BENI AMBIENTALI n. 2
 riunione n. 26 del 28.9.1984
 parere favorevole e condizione
 Il Presidente



FOG. 51 **SCALA 1:1000**

Calcolo Volume e Superficie

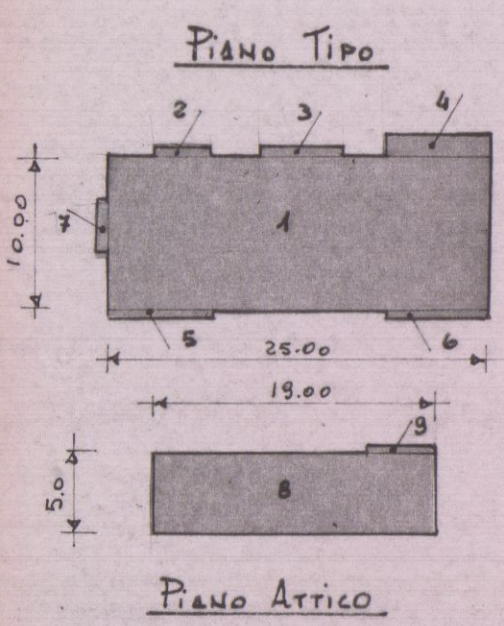

Piano Tipo


1)	25.0 x 10.0	=	Mq 250.0
2)	3.70 x 0.70	=	" 2.59
3)	4.50 x 0.60	=	" 2.70
4)	6.70 x 1.0	=	" 6.70
5)	6.70 x 0.30	=	" 2.01
6)	6.70 x 0.30	=	" 2.01

SUPERFICIE COPERTA MQ 266.01 x 12.48 = MC ~~3314.88~~ ^{3314.88}


Piano Attico

7)	3.40 x 0.50	=	Mq 1.70 x 6.84 = MC 10.80 ^{10.80}
8)	19.0 x 5.00	=	" 95.00
9)	4.70 x 0.30	=	" 1.41


VOLUME TOTALE MC ~~3598.88~~ ^{269.88}

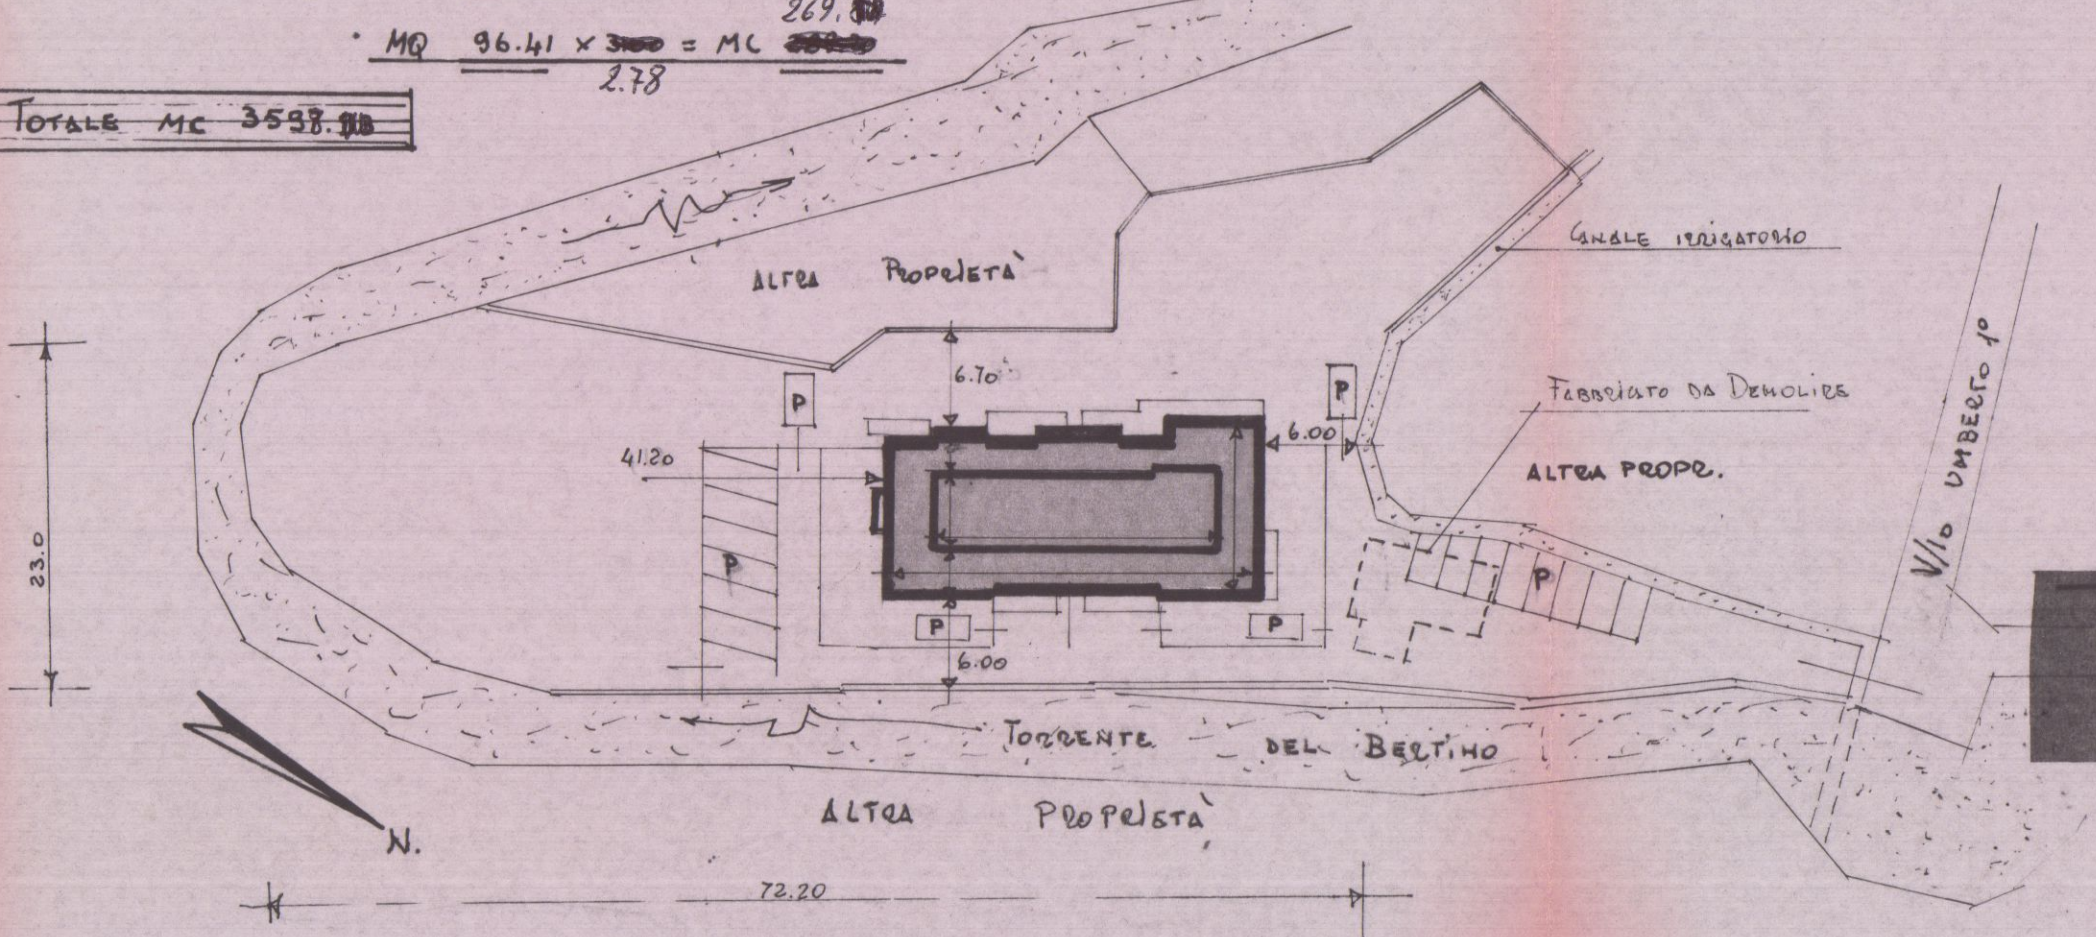

PLANIMETRIA **SCALA 1:500**

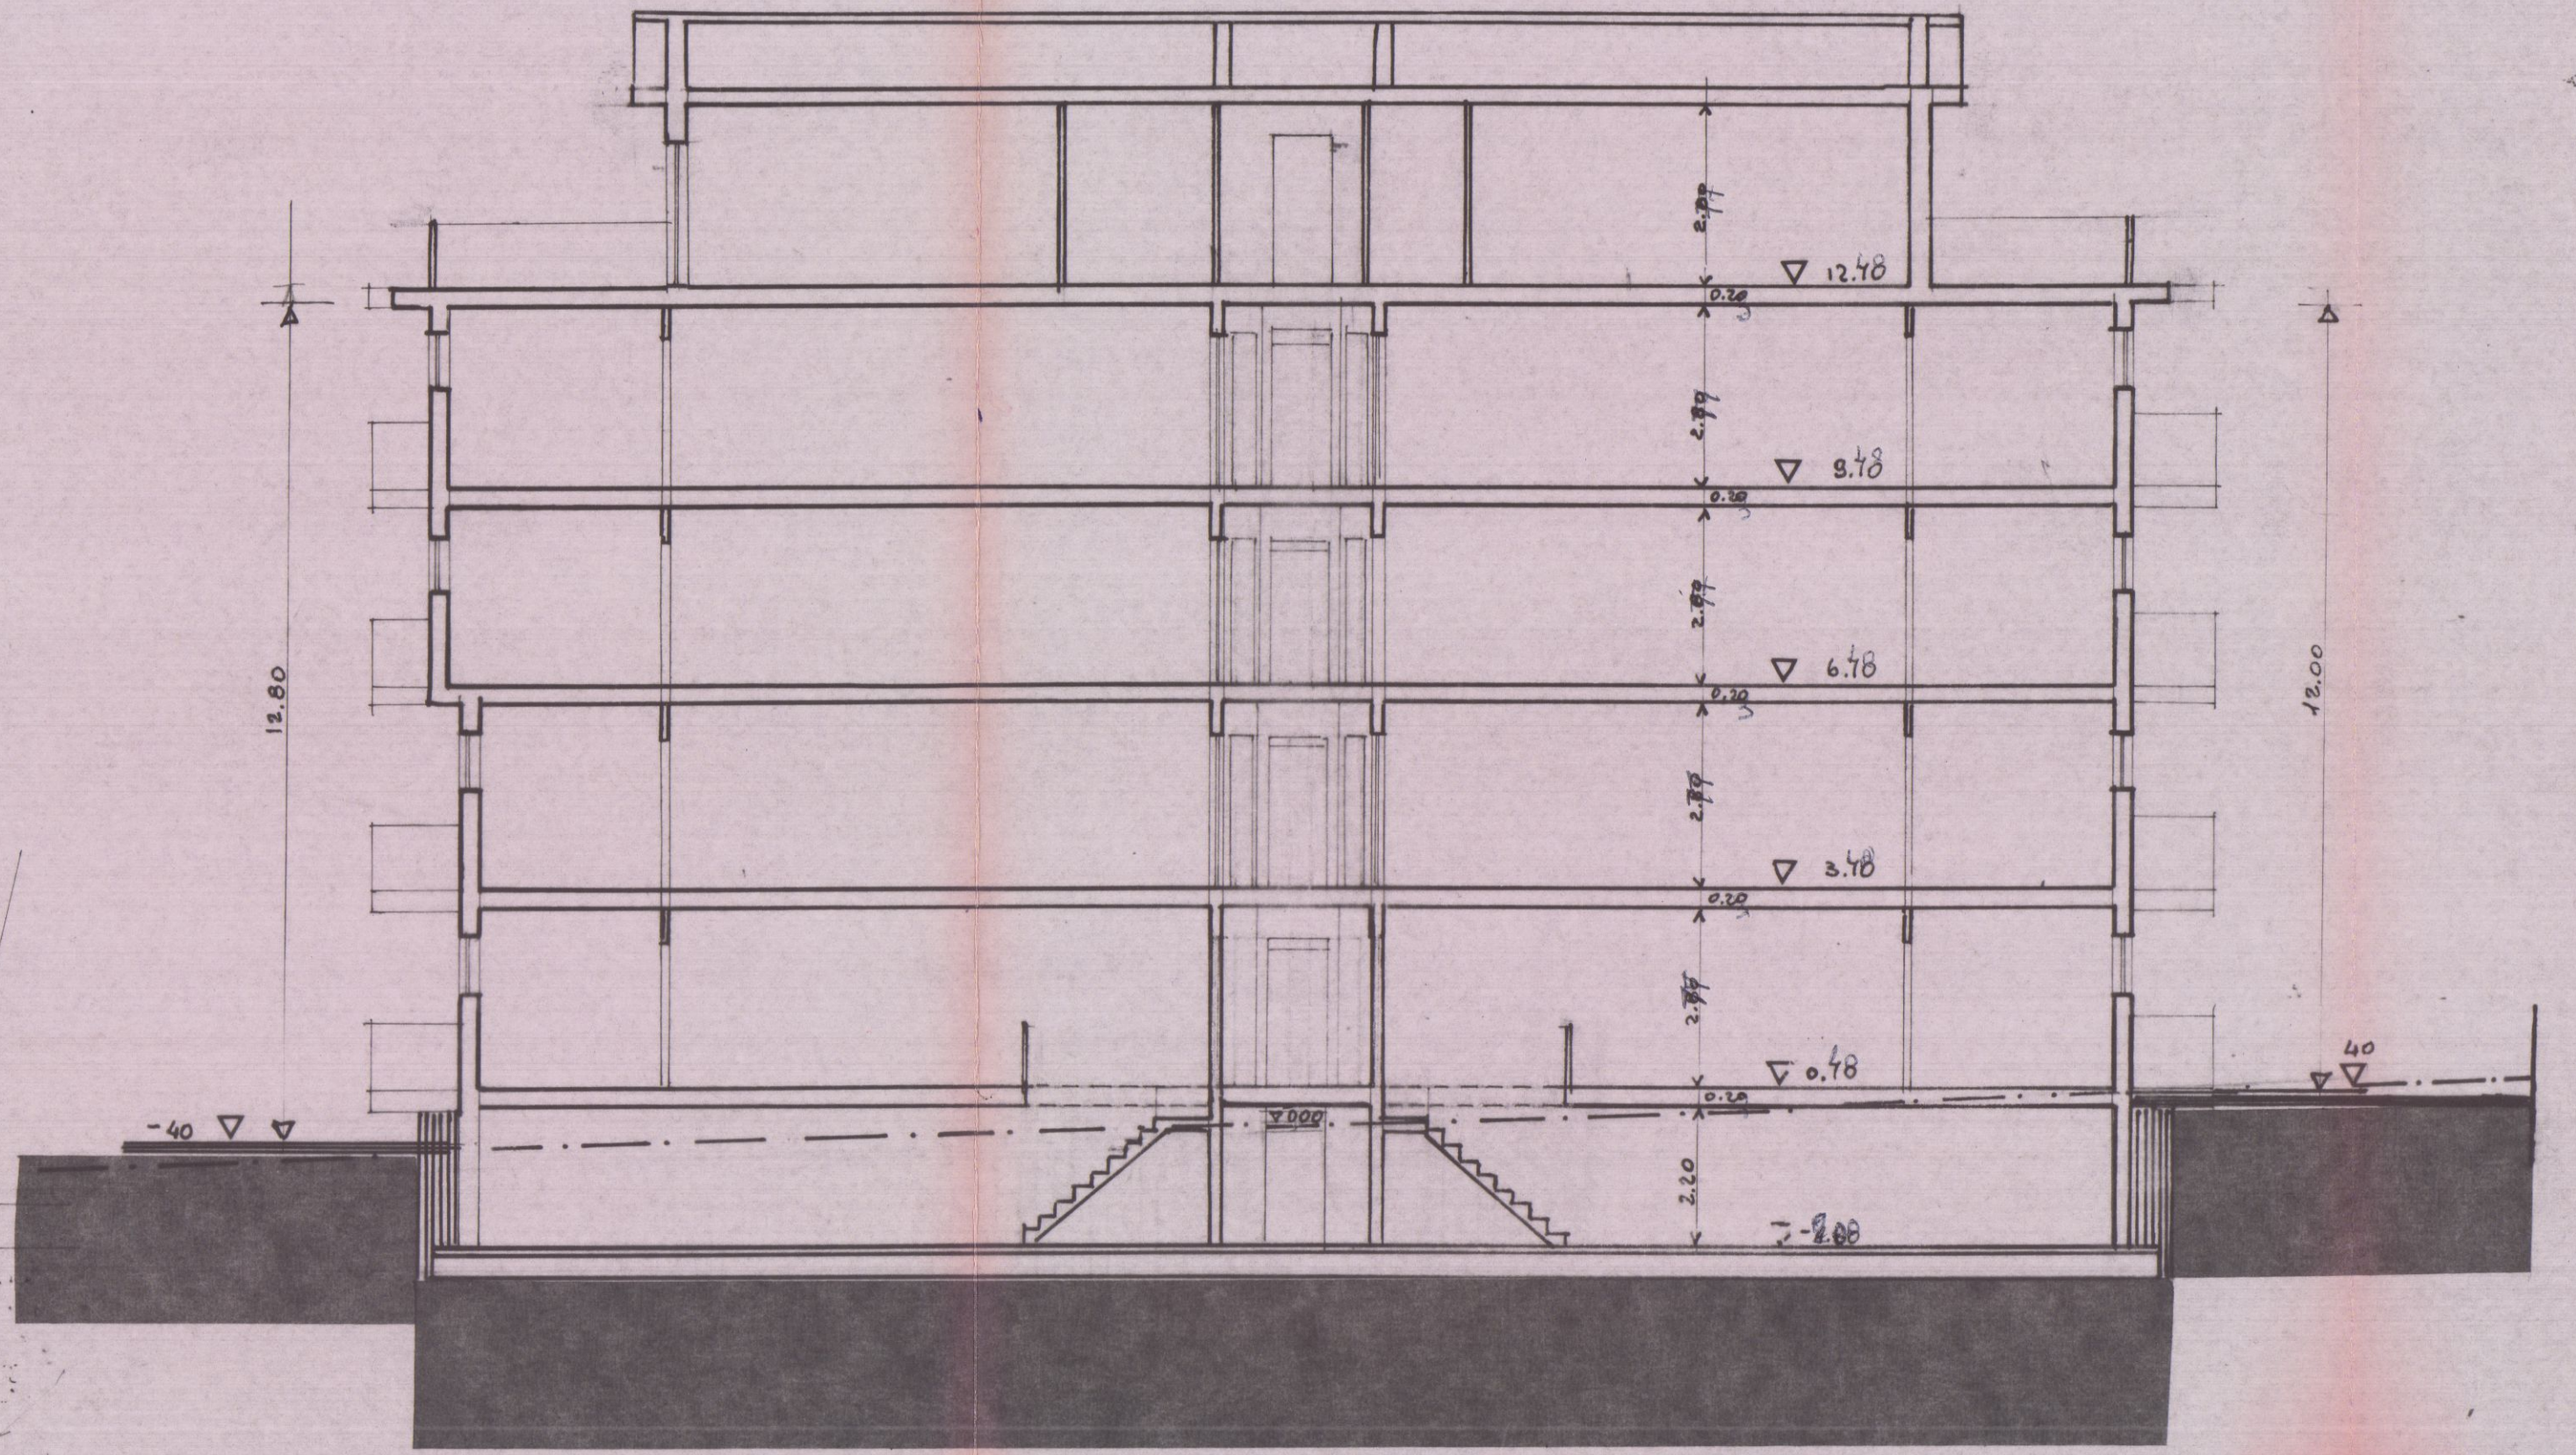

SEZ. LONGITUDINALE

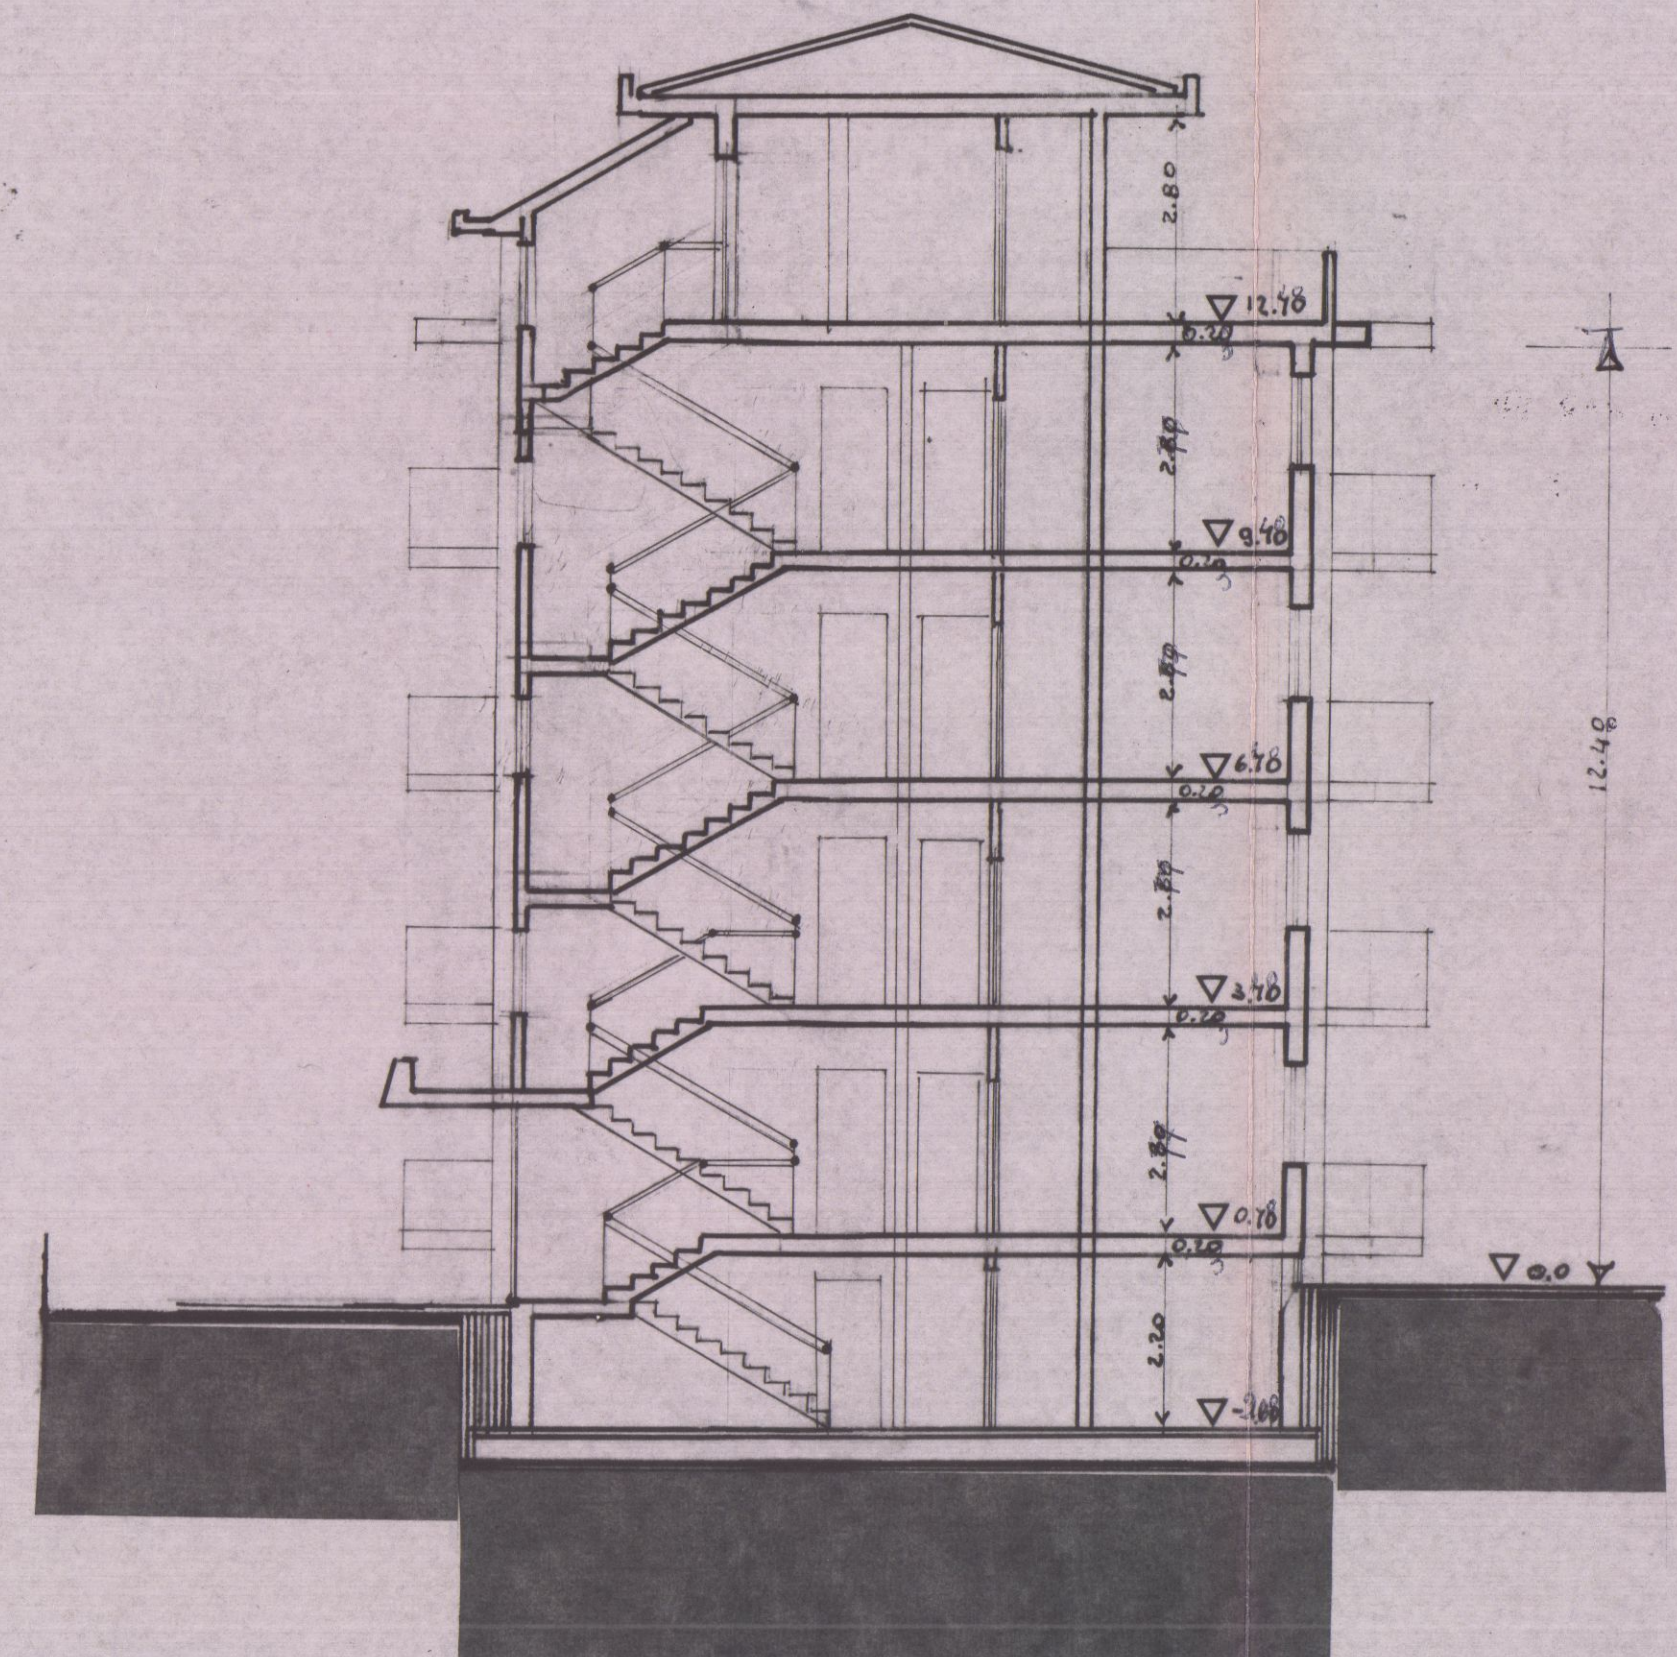

SEZ. TRASV.

TAV 4	STUDIO TECNICO		VARIAN.
ELABORATO:	Dott. Ing. ALBERTO AGOSTINI		
PIANTA OPER. E ATTICO	BOLOGNA		
SCALA 1:100	PROGETTO:		SOLUZ.
IMBRO Collabor.	PER FAREGGIATO DI CIVILE ABITAZIONE		
	PROPRIETARIO:		
	QUIPAROLI EMMA E MARIA LUISA		
	LOCALITA': Fossola	DATA:	
	SEZ. FOG. 51 MAPP. 730-731-734-735		

8 MAG. 1984

il Progettista
Dott. Ing. ALBERTO AGOSTINI


COMUNE DI CARRARA
Ufficio Urbanistico
Esaminato e concesso il permesso di costruire
dalla Commissione Edilizia Comunale
nella seduta n. 37 del 3/8/84
IL SINDACO




COMMISSIONE INTERCOMUNALE BENI AMBIENTALI n. 2
riunione n. 26 del 28.9.1984
per parere favorevole a condizione
Il Presidente

Approvato dal Sindaco alle condizioni
Indicate nella Concessione Edilizia
N. 30 del 9 MAR. 1985
L'ING. CAPO

PLANIMETRIA COPERTURA

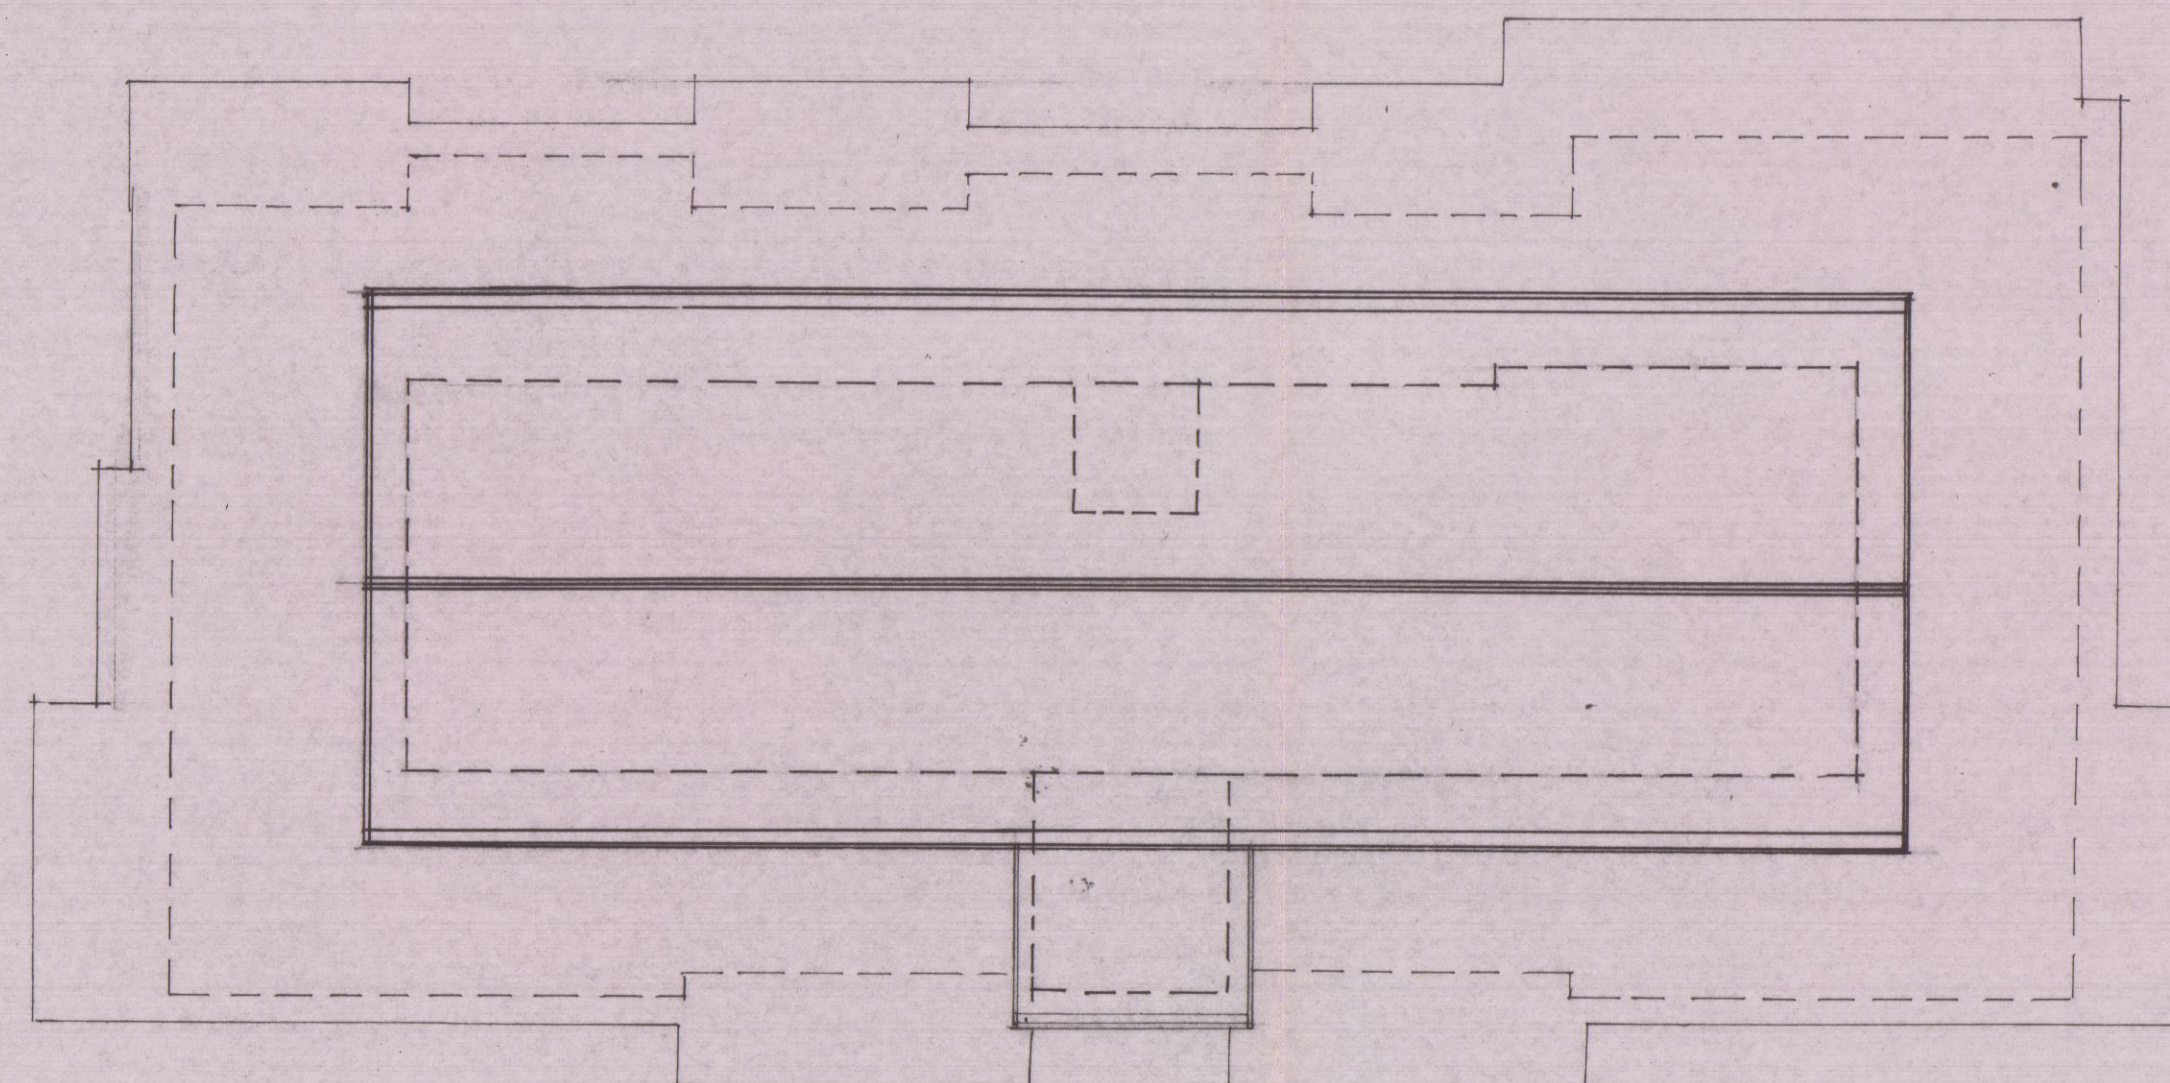

PIANO ATTICO

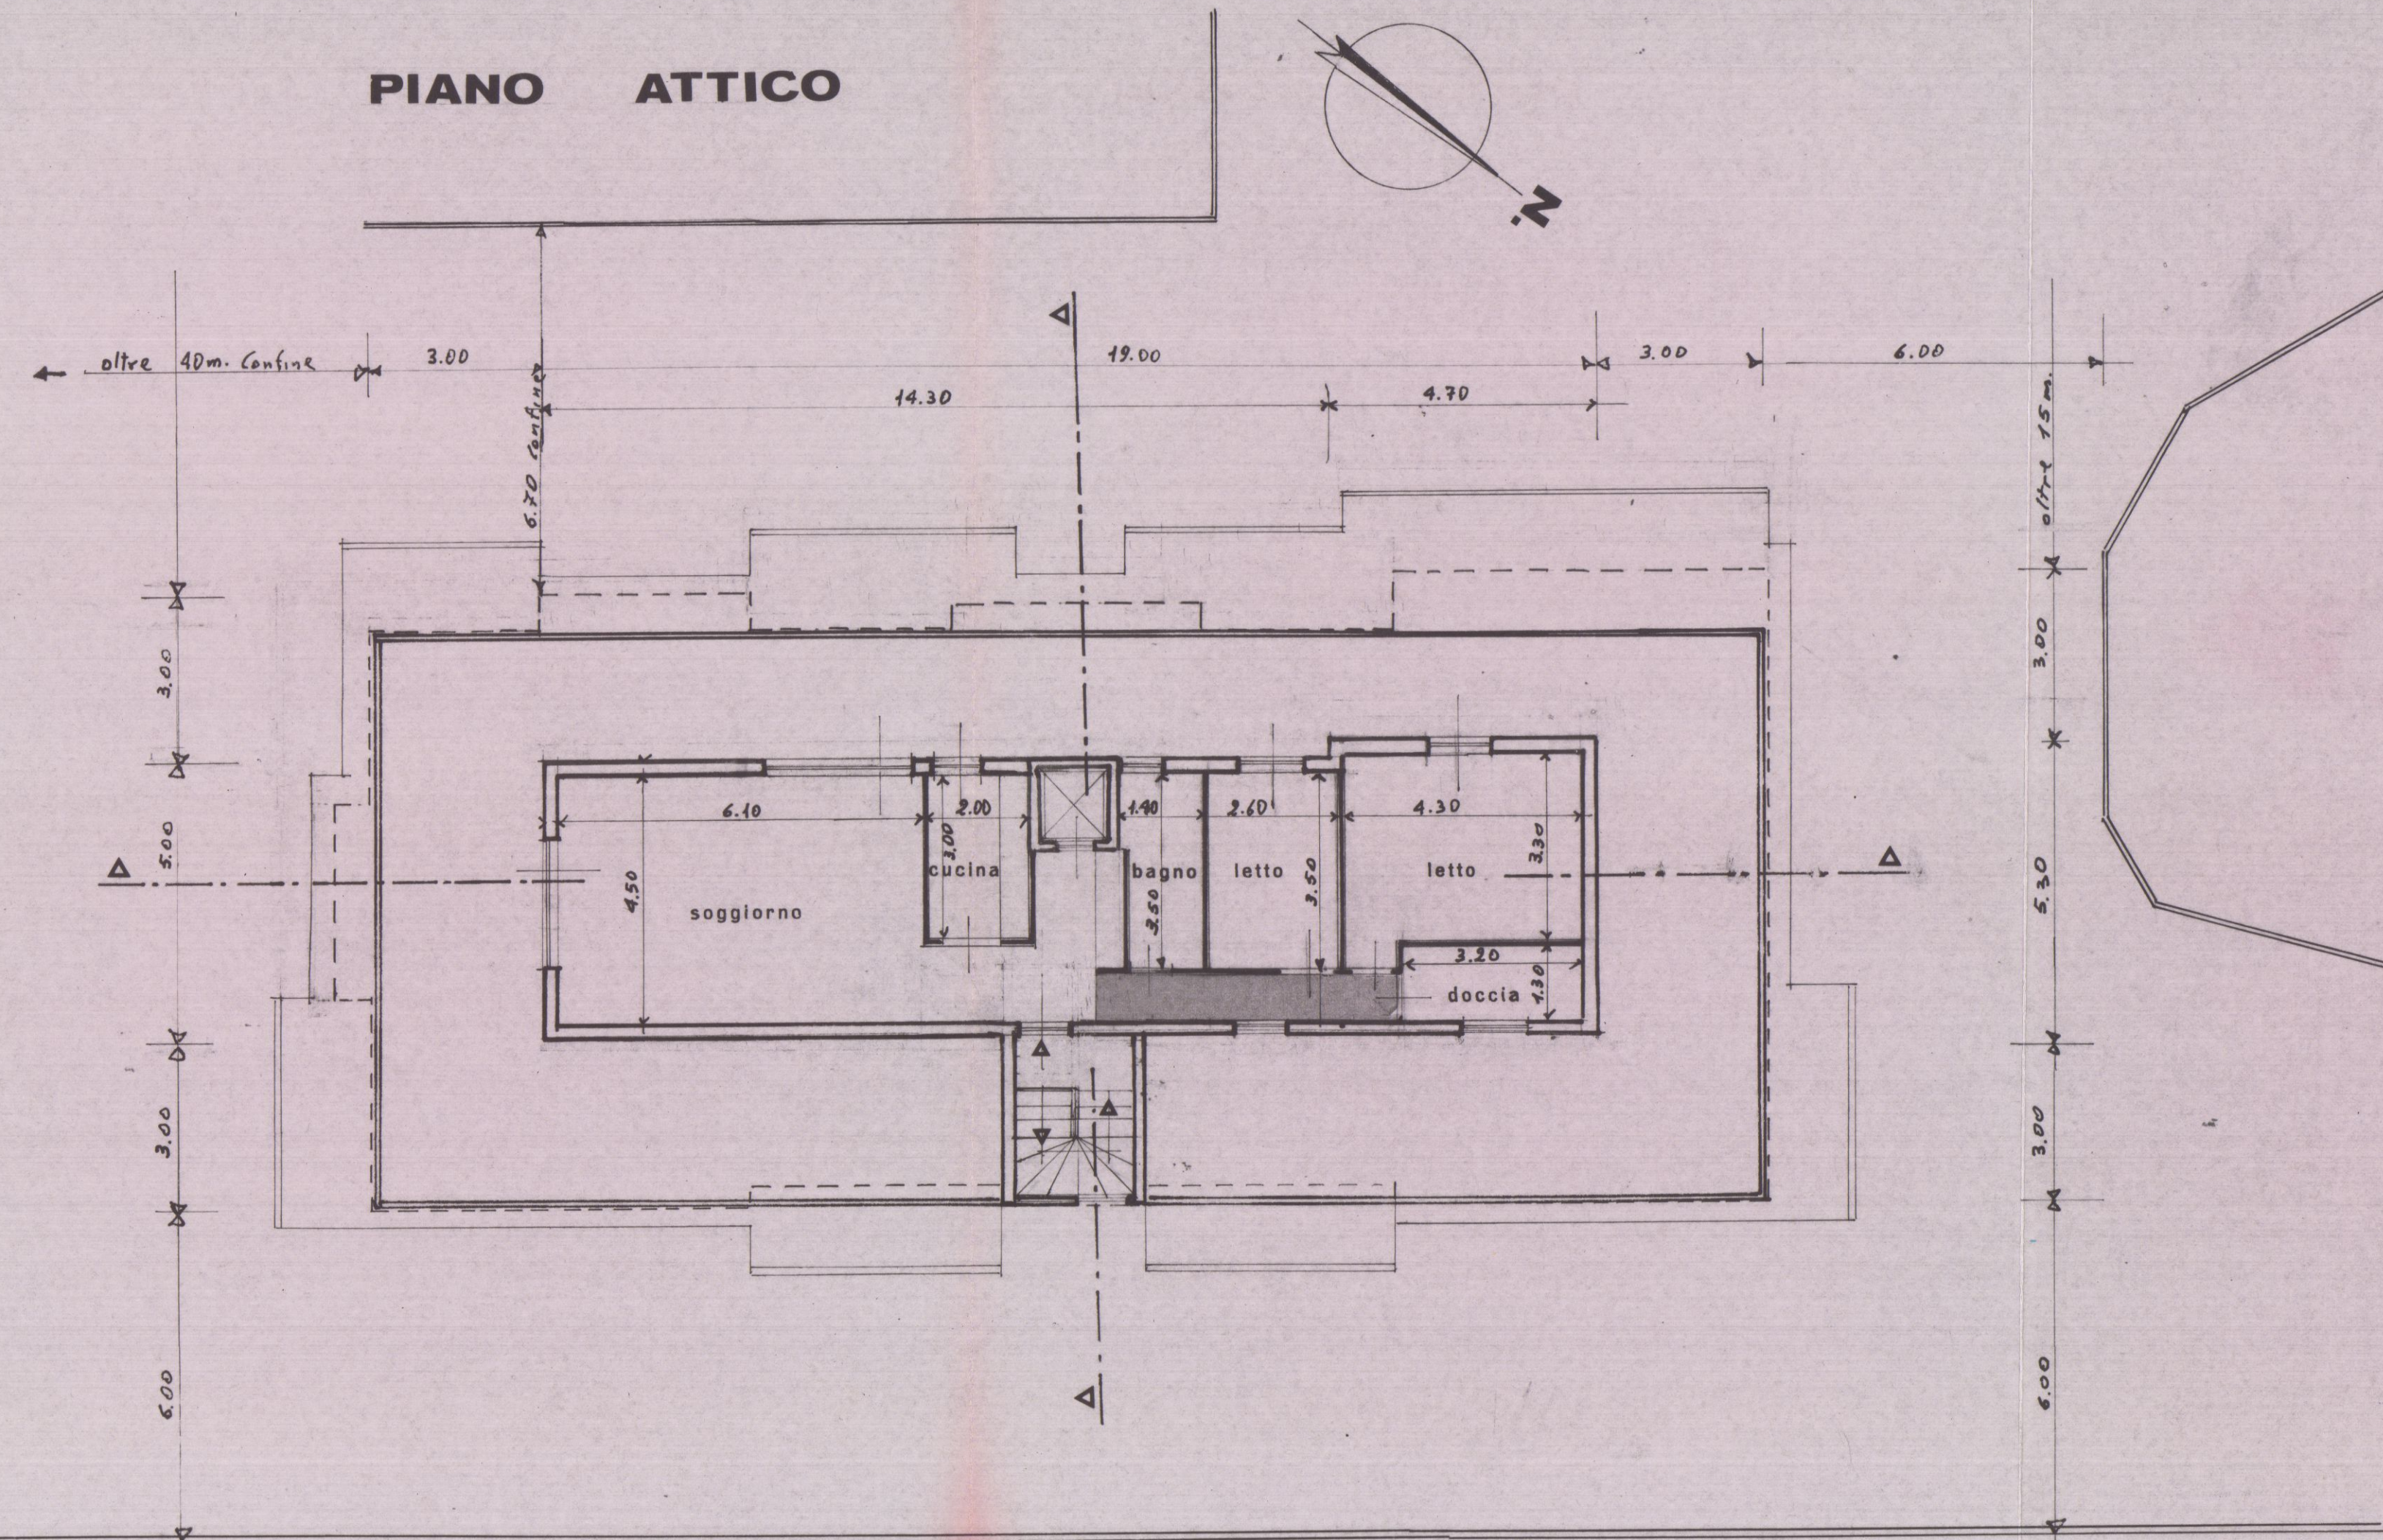

APPROVATO
9 MAR. 1985
CONTROLLATO
AL 100/100

TAV 5	STUDIO TECNICO		VARIAN.
ELABORATO:	Dott. Ing. ALBERTO AGOSTINI		
PROSPETTI	Bologna		
SCALA 1:100	PROGETTO		SOLUZ.
TIMBRE	PER FABBRICATO DI CIVILE ABITAZIONE		
	PROPRIETARIO: Sigg. EE		
	VANIPAROLI EMMA E MARIA LUISA		
	LOCALITA': Fossola	DATA:	
	SEZ. FOG. 51 MAPP. 730-731-734/339-730		

8 MAG. 1984




IL PROGETTISTA
Dott. Ing. ALBERTO AGOSTINI
BOLOGNA



APPROVATO
9 MAR 1985


COMUNE DI CARRARA
Ufficio Tecnica
Esaminato e approvato
dalla Commissione Intercomunale Beni Ambientali n. 2
nella seduta n. 34 del 31/07/84
per parere favorevole a condizione
Comunali Presidente

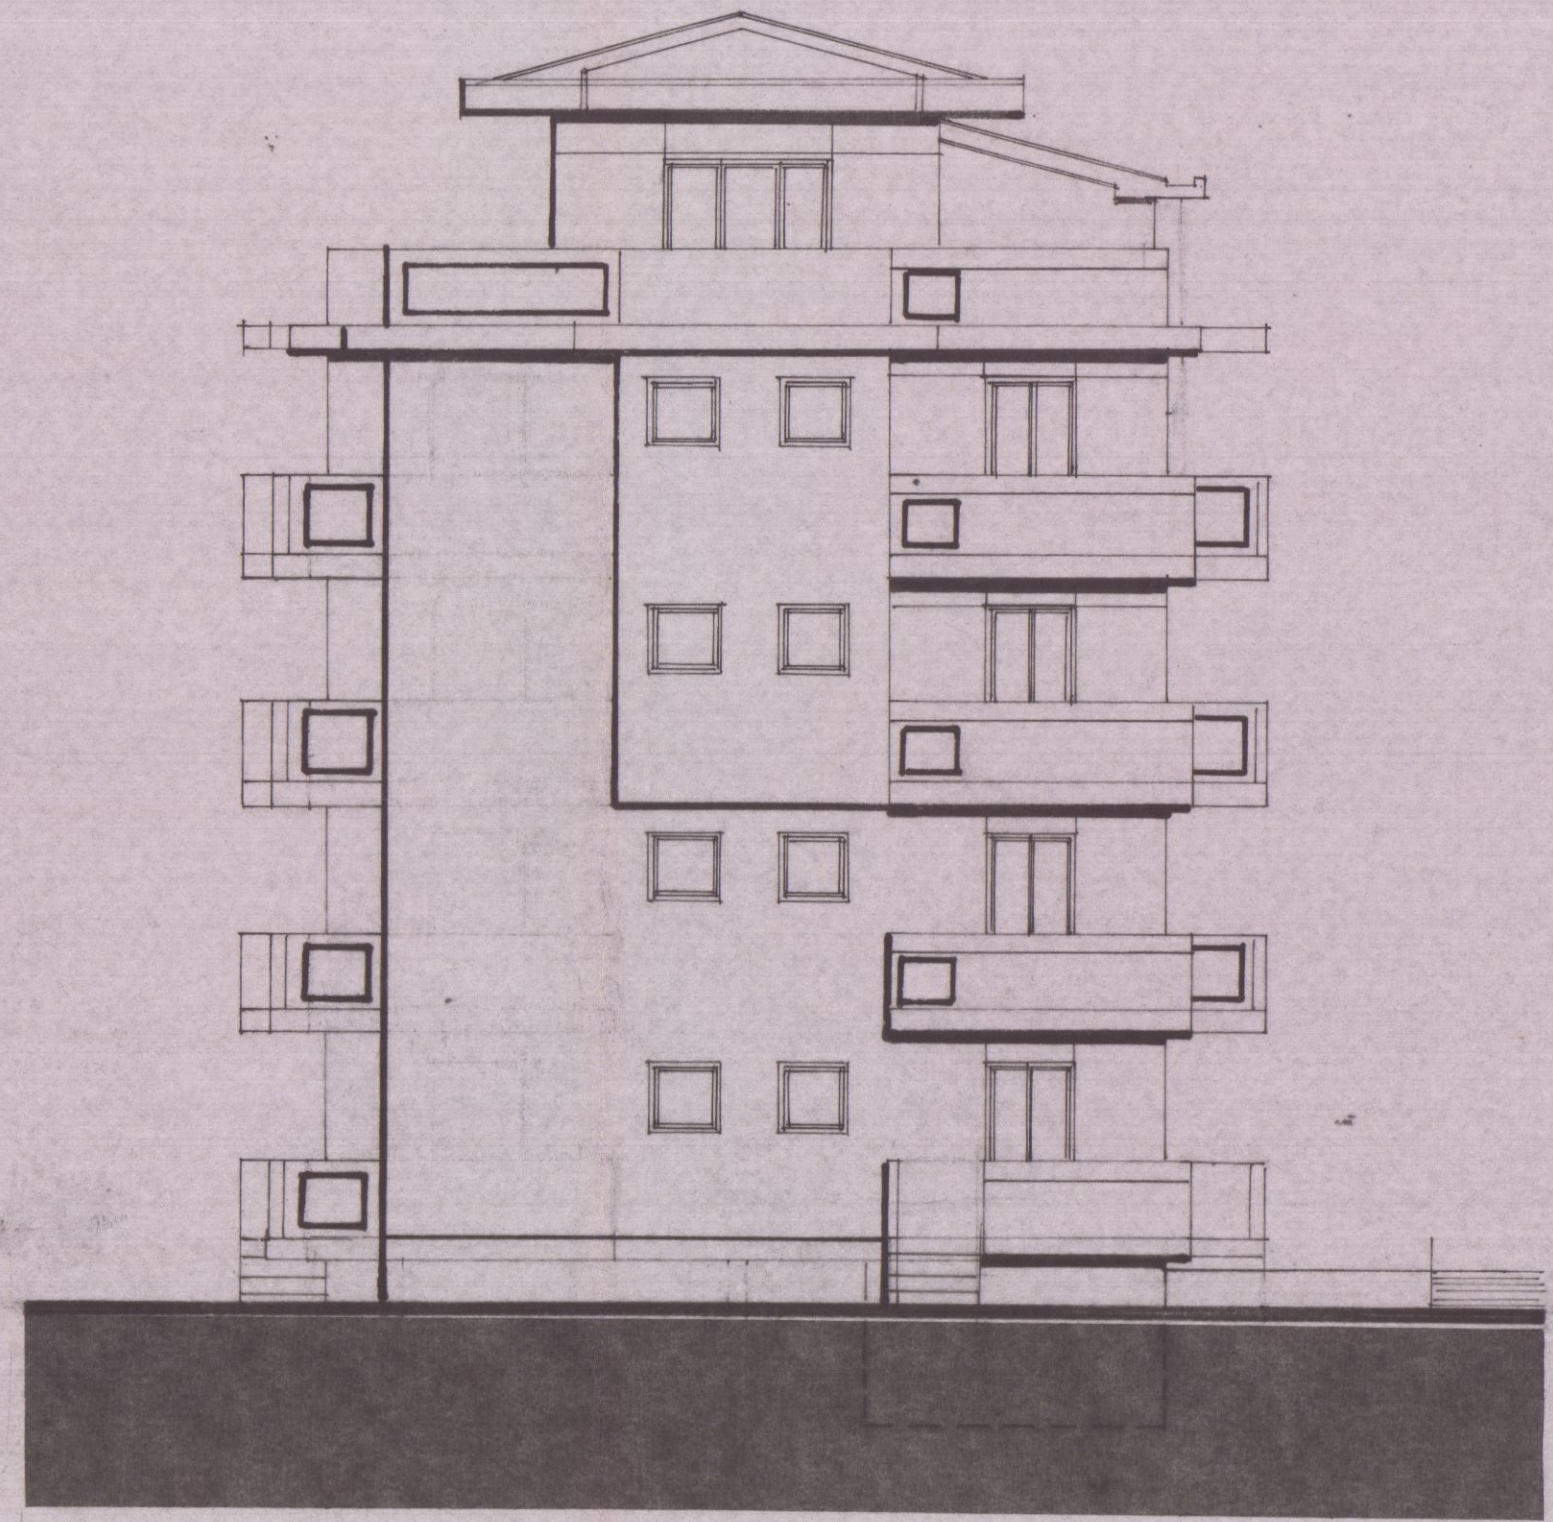

LATO SUD



LATO OVEST

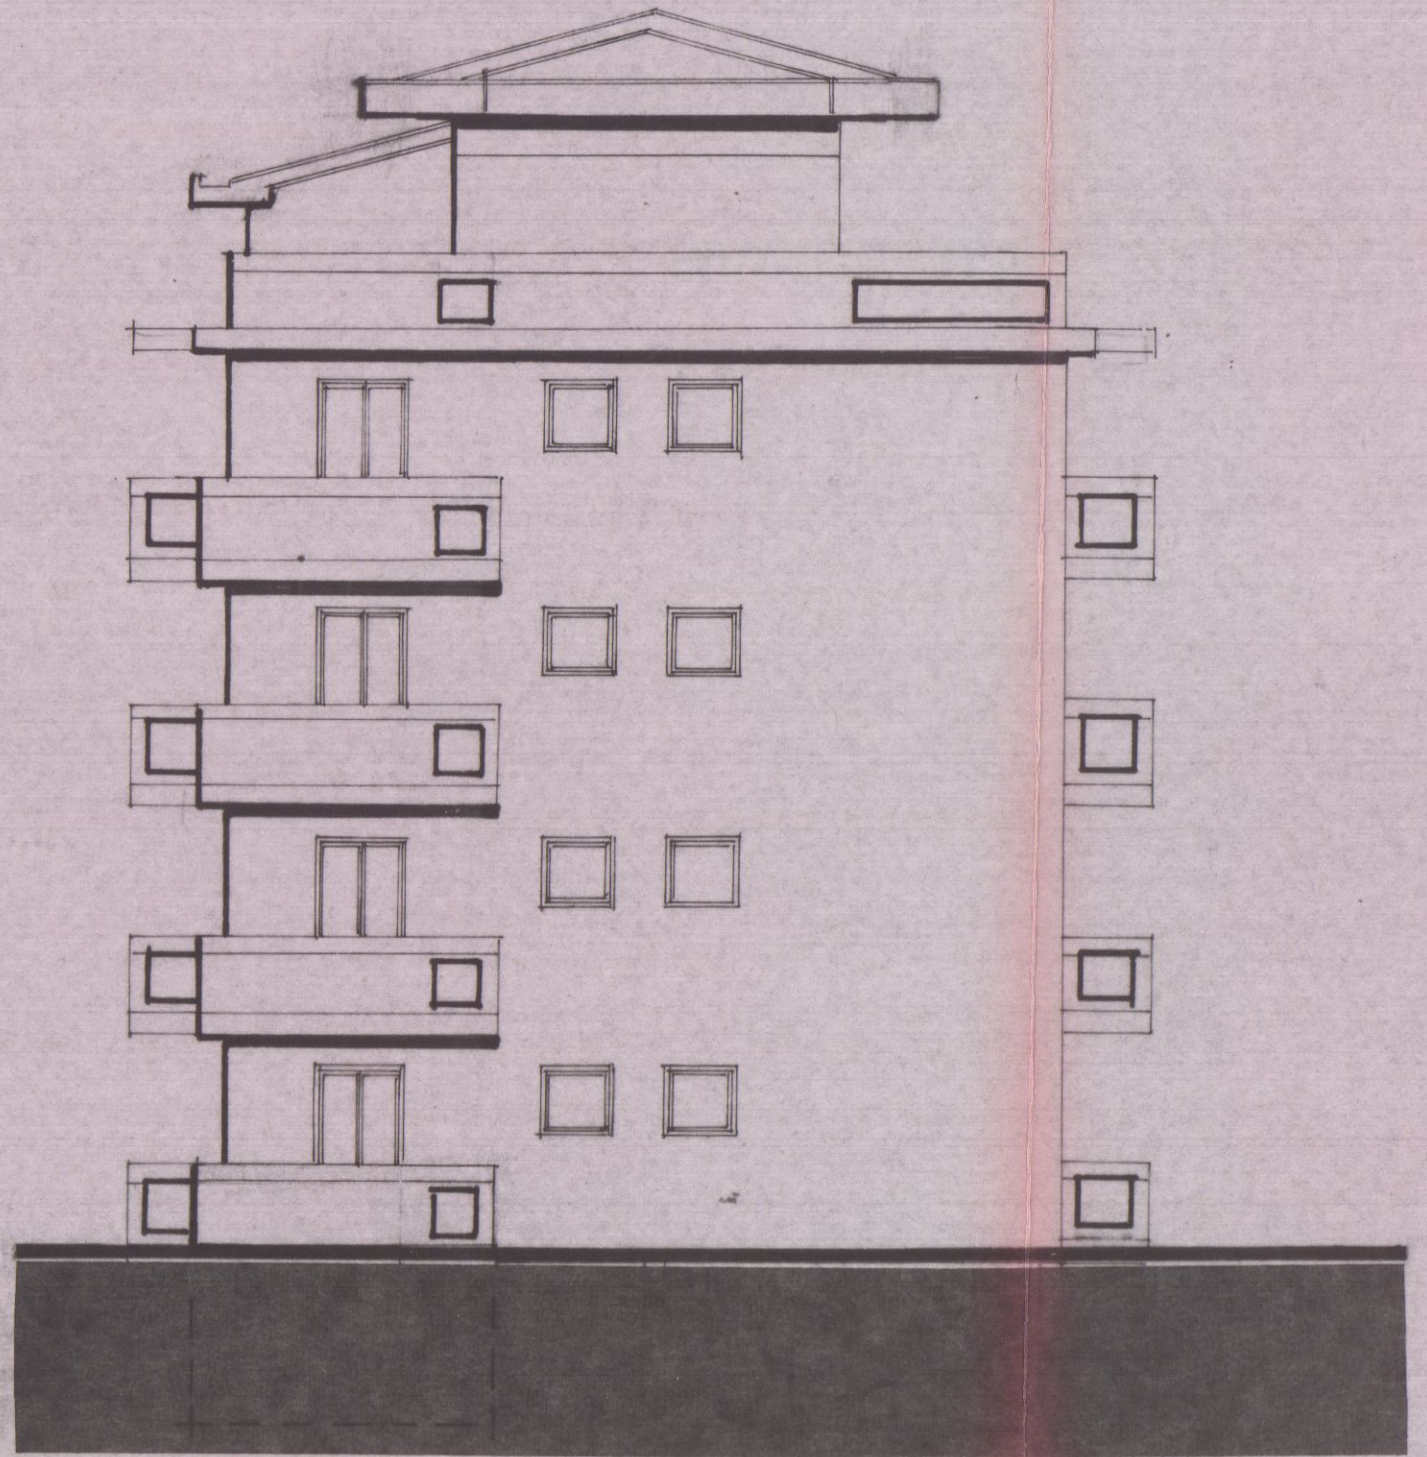

LATO NORD

TAV

6

STUDIO TECNICO

VARIAN.

ELABORATO:

SCHEMA SANITARIO

SCALA

1:100

TIMBRO

PROGETTO:

PER FABBRICATO DI CIVILE ABITAZIONE

PROPRIETARIO:

ANIPAROLI EMMA E MARIA LUISA

LOCALITA':

FOSSOLA

SEZ.

FOG. 51 MAPP. 720-731-734-739-740

DATA:

8 MAG 1984

Ing. ALBERTO AGOSTINI

BOLOGNA

Progettista

BOLOGNA

MARCA 100

MARCA 400

SCHEMA SANITARIO

APPROVATO
9 MAR 1985
CONTROLLATO

Approvato dal Sindaco alle condizioni
indicate nella Concessione Edilizia
N. 40 del 9 MAR 1985
L'ING. CAPO

PIANO	VANO	SUPERFICIE VANO	H	MC.	SUPERFIC.	RAPPOR.
TERRA-PRIMO		MQ.	VANO	VANO	FINESTRA	VANO / FINES.
APPARTAMENTO	Letto	$(3.6 \times 3.8) + (1 \times 0.5) = 14.18$	2.80	39.70	3.30	1/4
	Letto	$4.0 \times 2.25 = 9.00$	2.80	25.20	1.80	1/5
	Sogg.	$4.8 \times 4.6 = 22.08$	2.80	61.82	3.74	1/6
NORD - EST	Bagno	$2.7 \times 1.7 = 4.59$	2.80	12.85	0.64	1/7
APPARTAMENTO	Letto	$(3.5 \times 4.0) + (1 \times 0.5) = 14.50$	2.80	40.60	3.30	1/4
	Letto	$2.3 \times 4.0 = 9.20$	2.80	25.76	1.80	1/5
	Sogg.	$4.6 \times 4.8 = 22.08$	2.80	61.82	3.74	1/6
SUD - EST	Bagno	$1.5 \times 2.9 = 4.35$	2.80	12.18	0.64	1/7
APPARTAMENTO	Letto	$4.0 \times 3.2 = 12.80$	2.80	35.84	3.30	1/4
	Letto	$4.0 \times 2.25 = 9.00$	2.80	25.20	1.80	1/5
	Sogg.	$(4.5 \times 3.8) + (1.4 \times 2.0) = 19.90$	2.80	55.72	3.74	1/5
SUD - OVEST	Bagno	$1.4 \times 2.9 = 4.06$	2.80	11.36	0.64	1/7
	Cucina	$2.0 \times 2.7 = 5.40$	2.80	15.12	1.50	1/4
APPARTAMENTO	Letto	$3.8 \times 3.7 = 14.06$	2.80	39.36	3.30	1/4
	Letto	$3.8 \times 2.4 = 9.12$	2.80	25.53	1.80	1/5
	Sogg.	$(3.6 \times 4.5) + (1.4 \times 2.0) = 19.00$	2.80	53.20	3.74	1/5
NORD - OVEST	Bagno	$2.7 \times 1.7 = 4.59$	2.80	12.85	0.64	1/7
	Cucina	$2.5 \times 2.2 = 5.50$	2.80	15.40	1.50	1/4

PIANO	VANO	SUPERFICIE VANO	H	MC.	SUPERFIC.	RAPPOR.
SECONDO-TERZO		MQ.	VANO	VANO	FINESTRA	VANO / FINES.
APPARTAMENTO	Letto	$(5.6 \times 3.8) + (1 \times 0.5) = 21.78$	2.80	60.98	3.30	1/7
	Letto	$2.25 \times 4.0 = 9.00$	2.80	25.20	1.80	1/5
	Sogg.	$4.6 \times 4.7 = 21.62$	2.80	60.53	3.74	1/6
NORD - EST	Bagno	$1.7 \times 2.7 = 4.59$	2.80	12.85	0.64	1/7
APPARTAMENTO	Letto	$3.0 \times 3.0 = 9.00$	2.80	25.20	3.30	1/3
	Letto	$4.0 \times 3.5 = 14.00$	2.80	39.20	3.30	1/4
	Letto	$4.0 \times 2.3 = 9.20$	2.80	25.76	1.80	1/5
SUD - EST	Sogg.	$4.6 \times 4.8 = 22.08$	2.80	61.82	3.74	1/6
	Bagno	$1.5 \times 2.6 = 3.90$	2.80	10.92	0.64	1/6
APPARTAMENTO	Bagno	$(1.5 \times 2.6) + (0.2 \times 1.7) = 4.24$	2.80	11.87	0.64	1/7
	Letto	$4.4 \times 3.2 = 14.08$	2.80	39.42	1.80	1/8
	Sogg.	$4.5 \times 4.6 = 20.70$	2.80	57.96	5.24	1/4
SUD - OVEST	Bagno	$1.4 \times 3.5 = 4.90$	2.80	13.72	0.64	1/8
APPARTAMENTO	Letto	$3.8 \times 3.8 = 14.44$	2.80	40.43	3.30	1/4
	Letto	$2.4 \times 3.8 = 9.12$	2.80	25.53	1.80	1/5
	Sogg.	$(3.7 \times 4.6) + (1.5 \times 2.2) = 20.32$	2.80	56.89	3.74	1/5
NORD - OVEST	Bagno	$2.70 \times 1.70 = 4.59$	2.80	12.85	0.64	1/7
	Cucina	$2.20 \times 2.70 = 5.94$	2.80	16.63	1.50	1/4

PIANO	VANO	SUPERFICIE VANO	H	MC.	SUPERFIC.	RAPPOR.
ATTICO		MQ.	VANO	VANO	FINESTRA	VANO / FINES.
APPARTAMENTO	Letto	$(4.3 \times 3.3) + (1 \times 0.5) = 14.69$	2.80	41.13	2.64	1/6
	Letto	$2.6 \times 3.5 = 9.10$	2.80	25.48	2.64	1/3
	Sogg.	$4.5 \times 6.1 = 27.45$	2.80	76.86	10.56	1/3
UNICO	Bagno	$3.5 \times 1.3 = 4.55$	2.80	12.74	0.64	1/7
	Doccia	$3.2 \times 1.3 = 4.16$	2.80	11.64	0.80	1/5
	Cucina	$3.0 \times 2.0 = 6.00$	2.80	16.80	1.50	1/4

TAV. 6/B	STUDIO TECNICO		VARIAN.
ELABORATO:	Dott. Ing. ALBERTO AGOSTINI BOLOGNA		
Particolari	PROGETTO: Per Fabbricato di Civile Abitazione		SOLUZ.
SCALA 1:	PROPRIETARIO: Sig.re		
TIMBRO	Caniparoli Emma e M. Luisa		
	LOCALITA': Fossola	DATA:	
	SEZ. FOG. 51 MAP. 734-734-734-734		

Il Progettista
Dott. Ing. ALBERTO AGOSTINI
BOLOGNA 2129


Approvato dal Sindaco alle condizioni
indicate nella Concessione Edilizia
n. 70 del 9 MAR. 1985
L'ING. CAPO
M. J. J.

**TAUOLA Richiesta
alla C.I.B.A.**

COMMISSIONE N. 1 COMUNALE BENI AMBIENTALI n. 2
riunione n. 26 del 28.9.1984
parere favorevole a condizione
Il Presidente




PIANTA TIPO
Scala 1:100

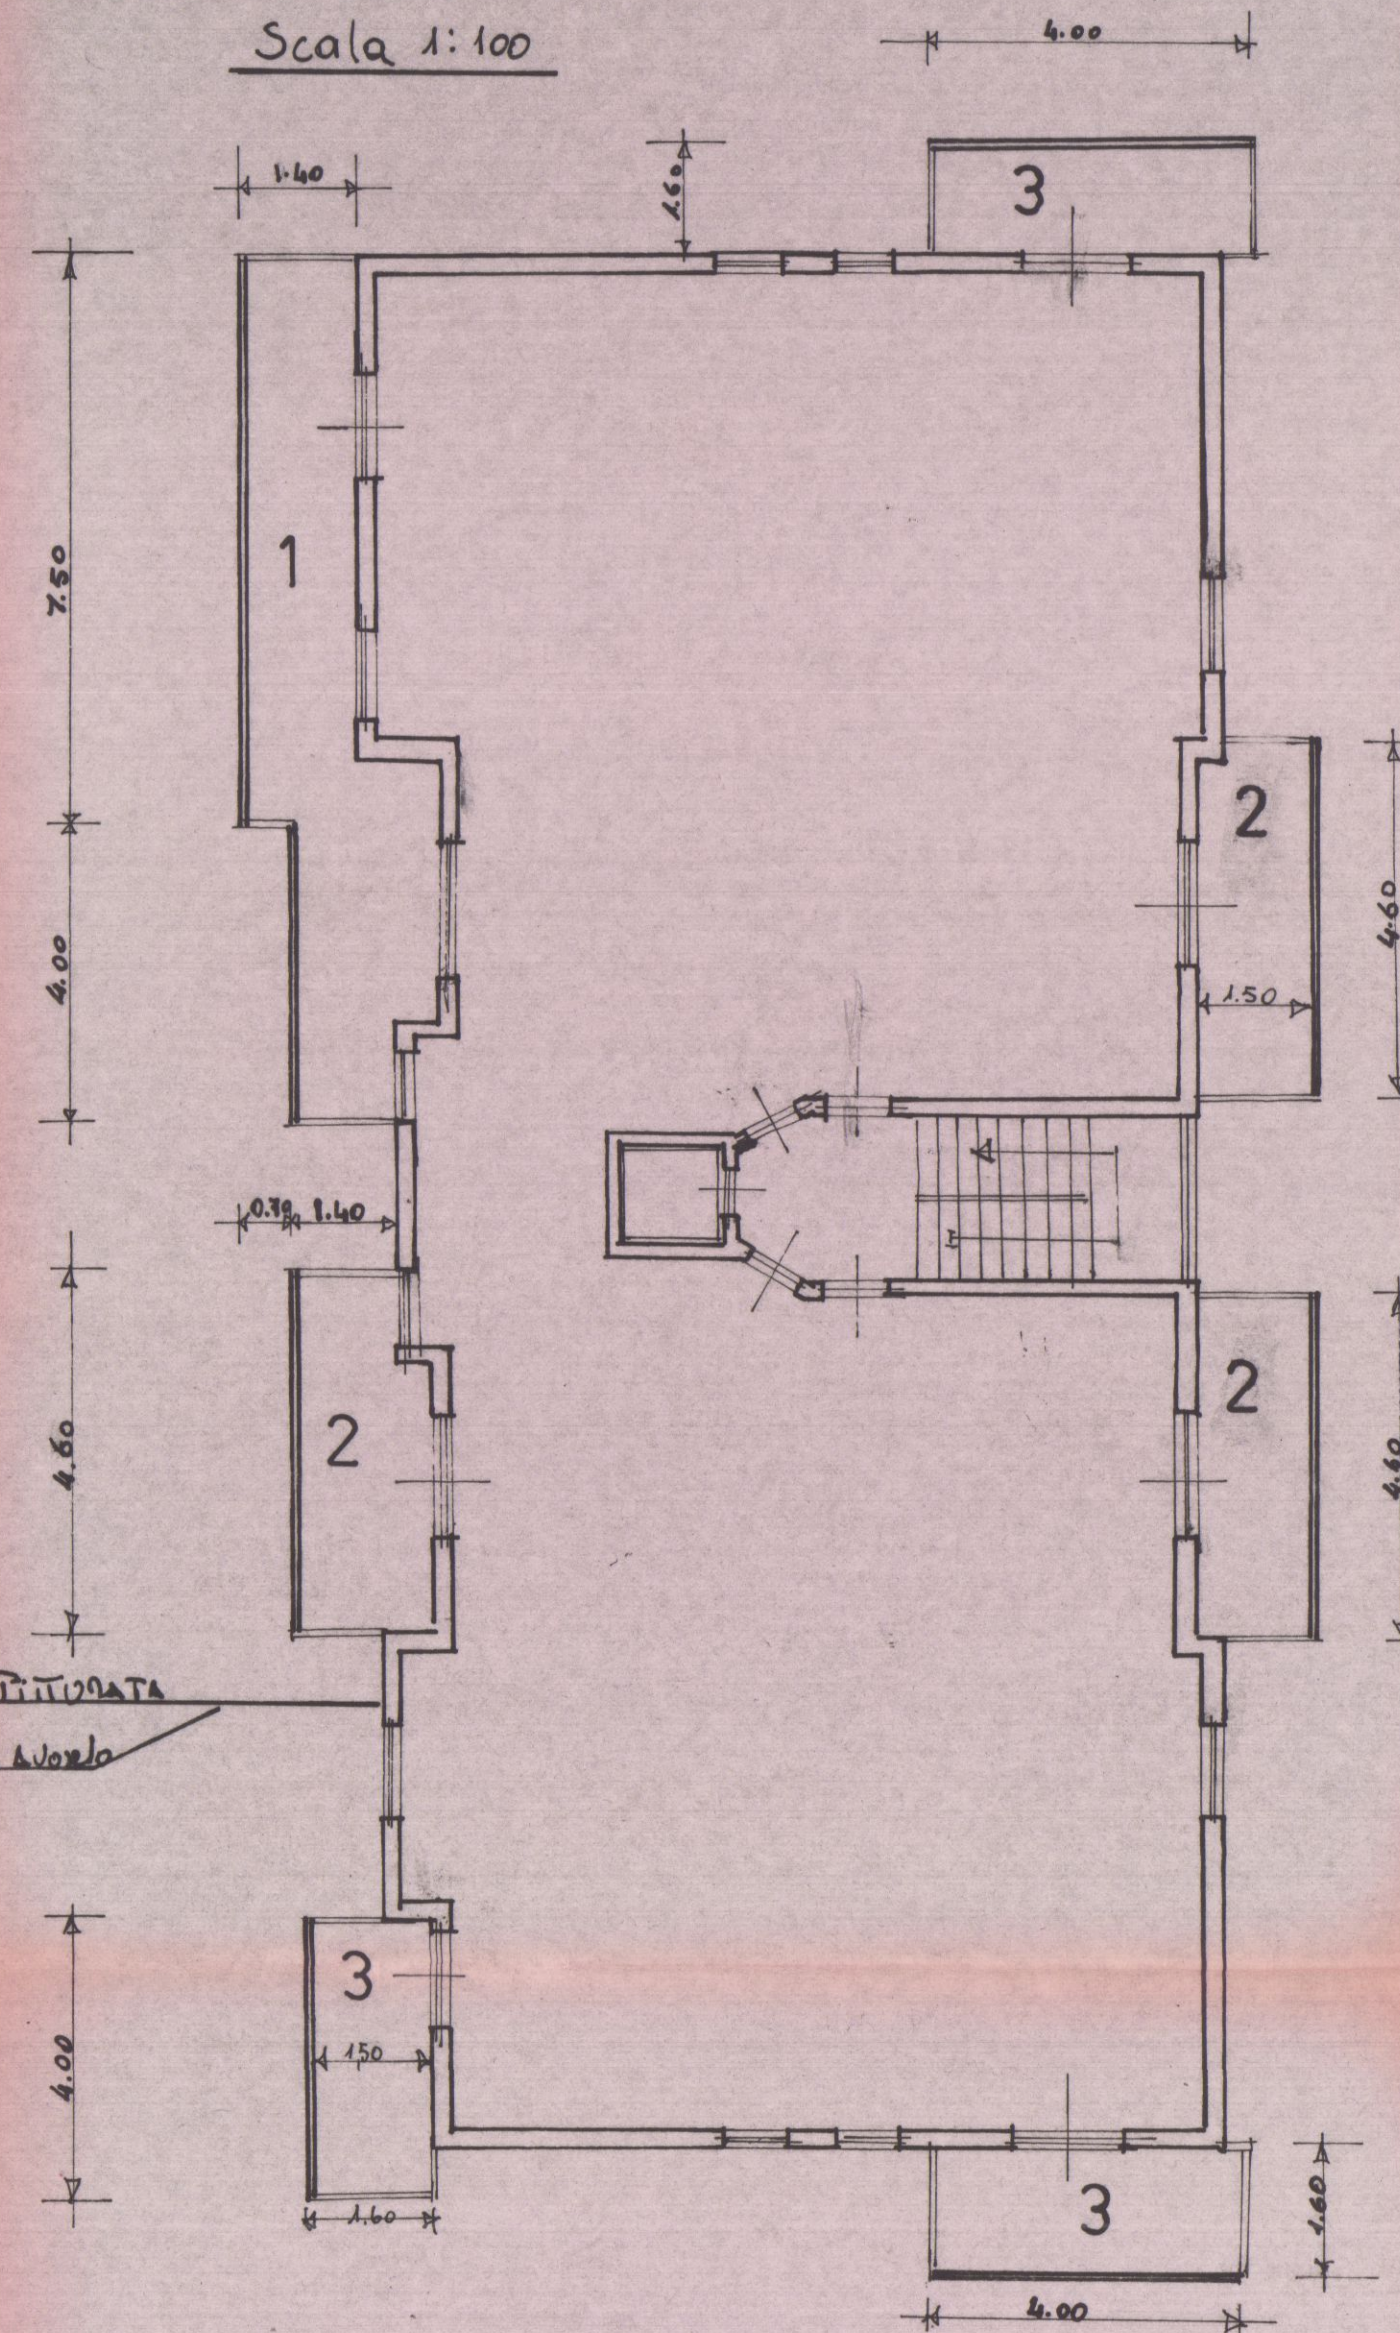


FRONTE FABBRICATO TITOLATA
COLA RESINE AL QUARZO COLORE AVORIO


PARTICOLARE BALCONI
Scala 1:50

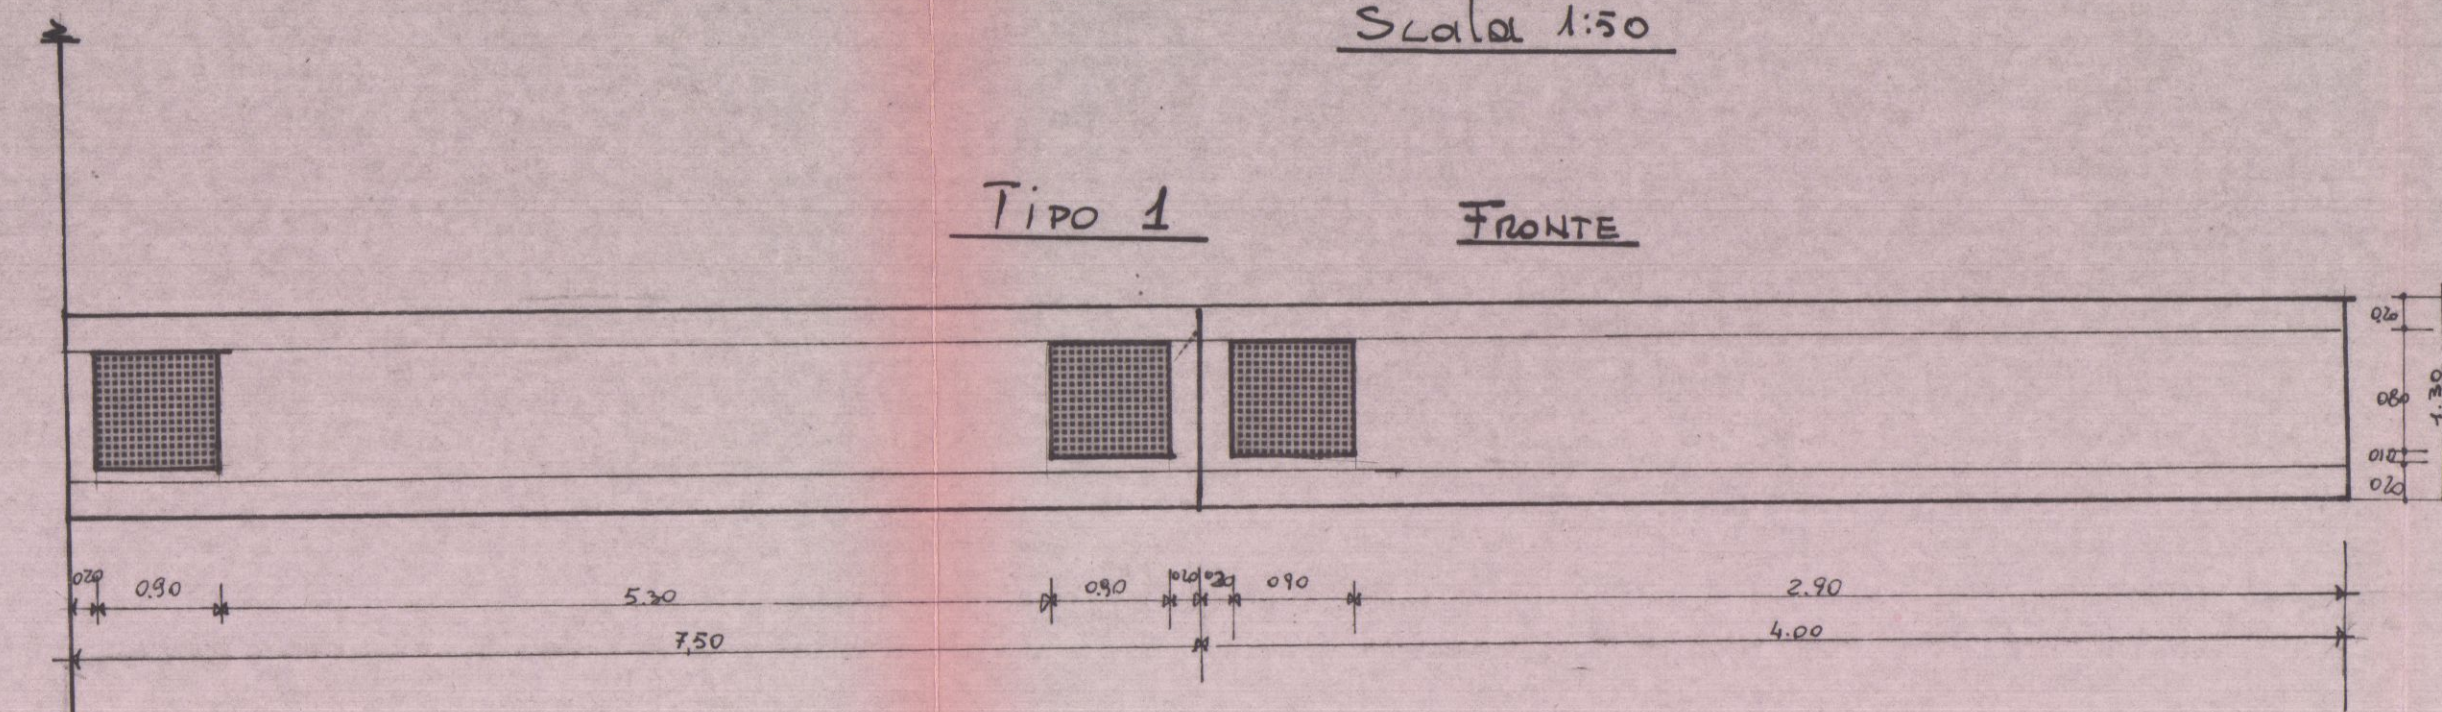


TIPO 2

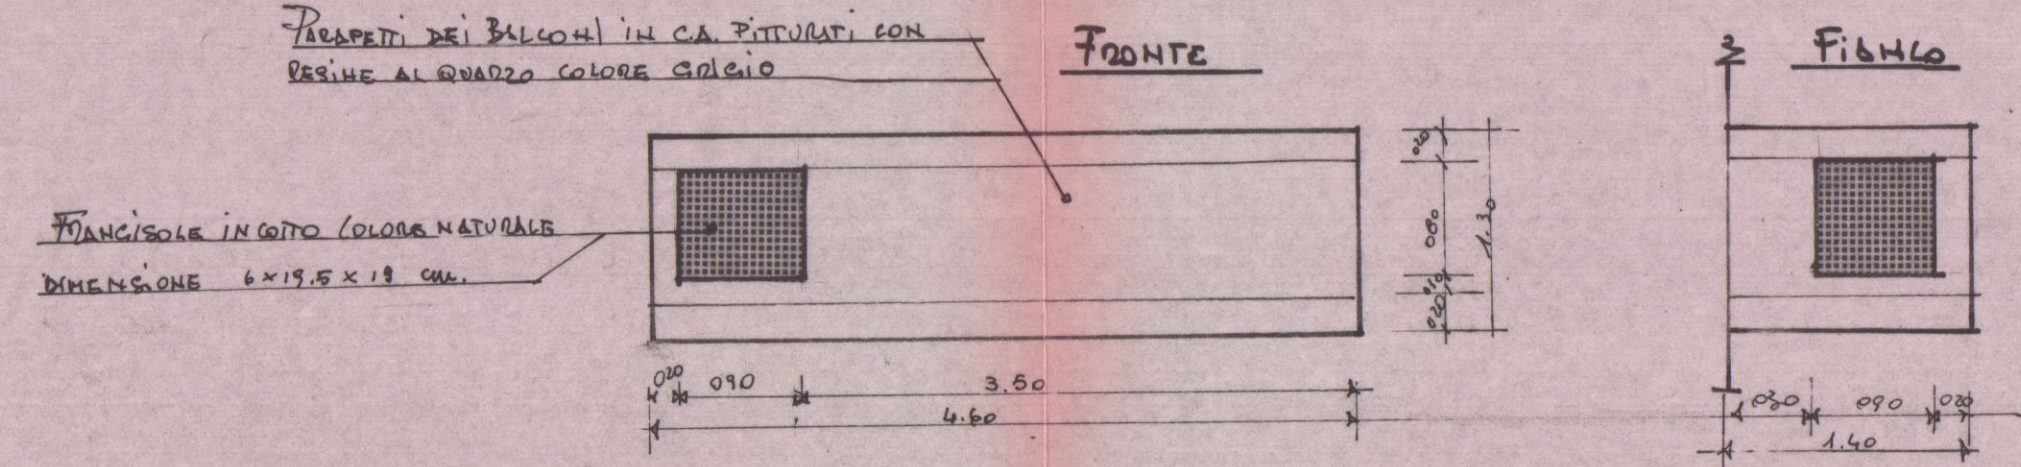


TIPO 3

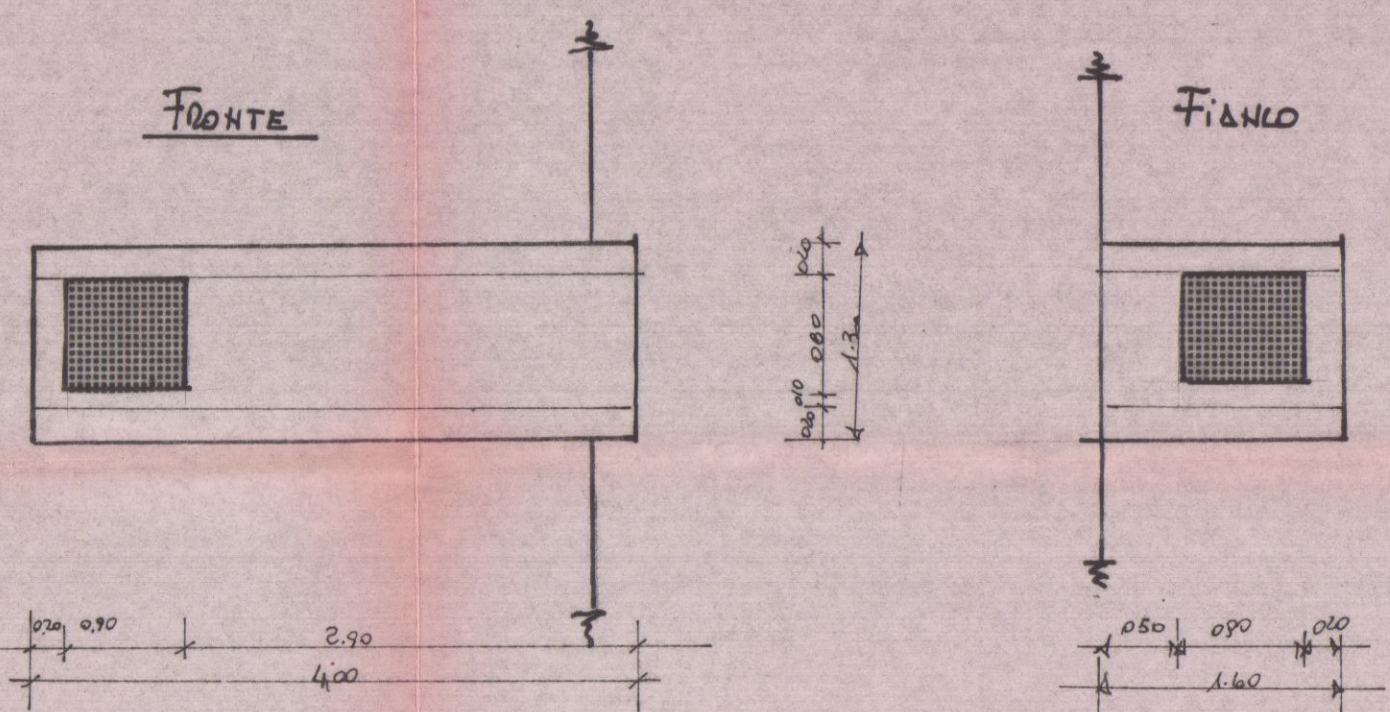


PARTICOLARE PIANTE BALCONI
Scala 1:10

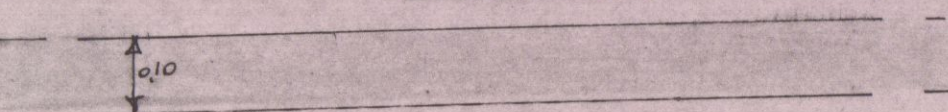


PARTICOLARE SEZ. TIPO BALCONI
Scala 1:20

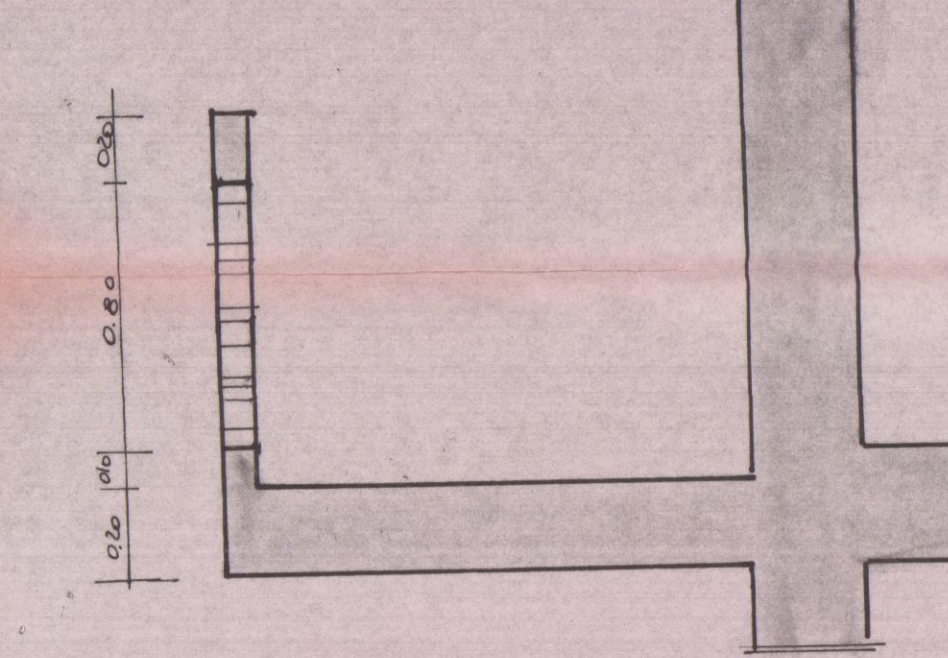

**PIANTA
P. INTERRATO**

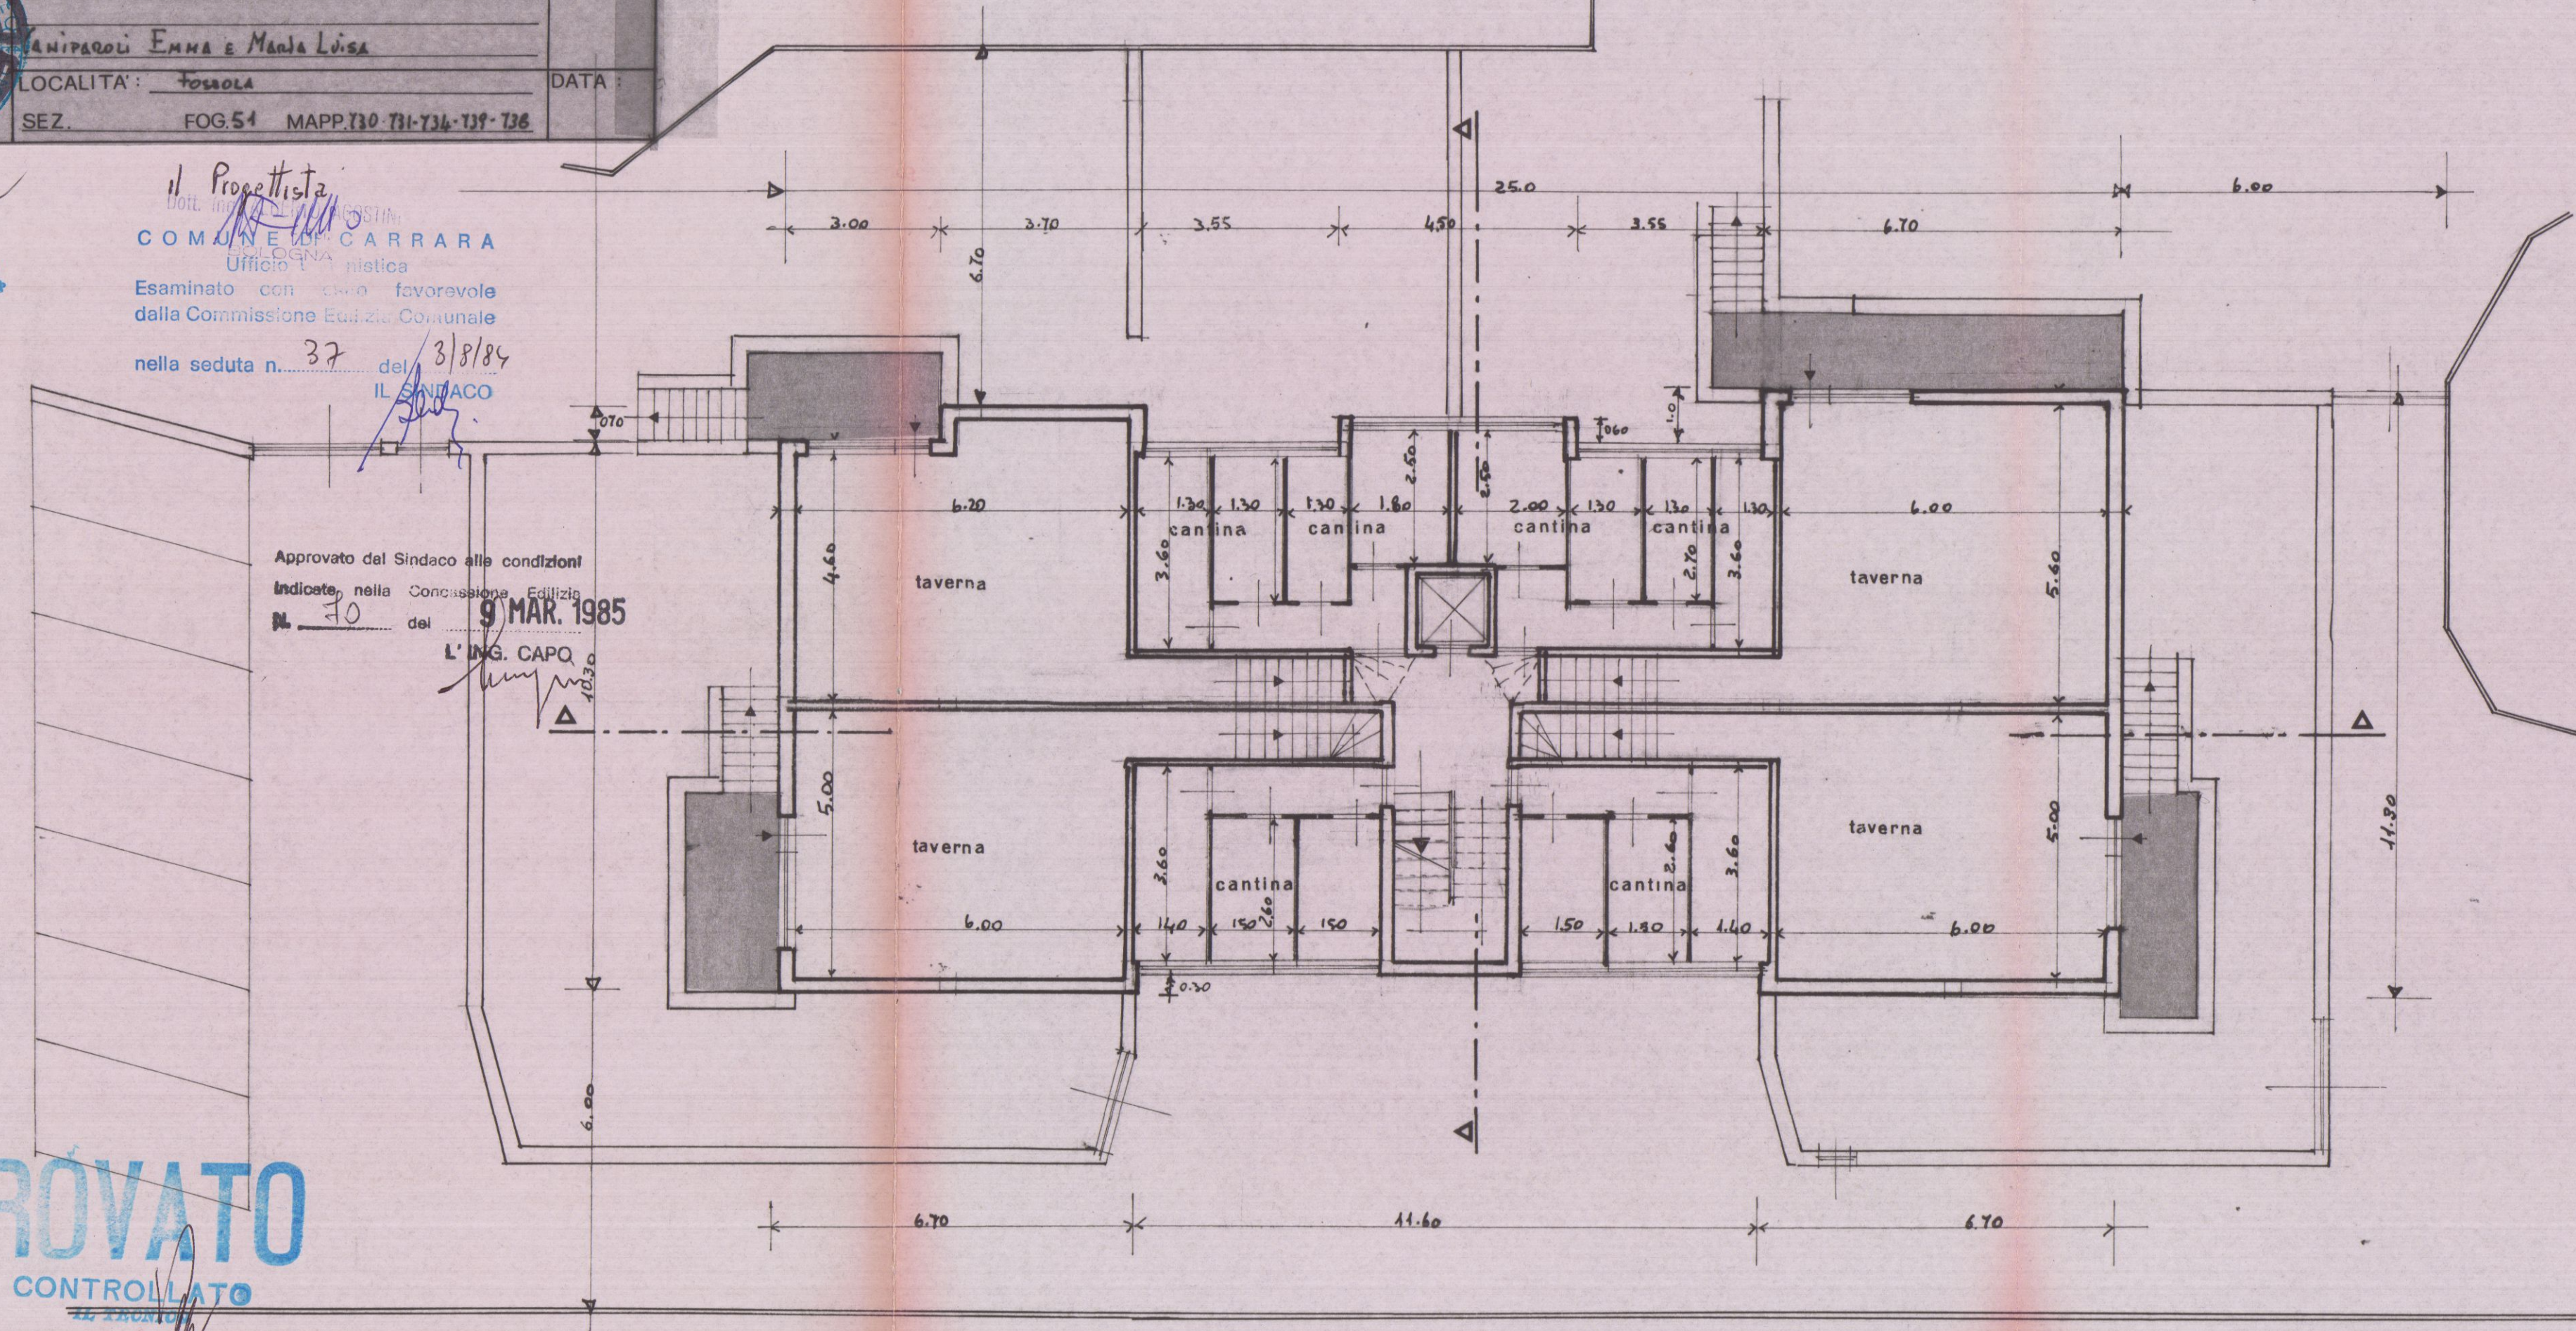


**PIANTA
P. TERRA**

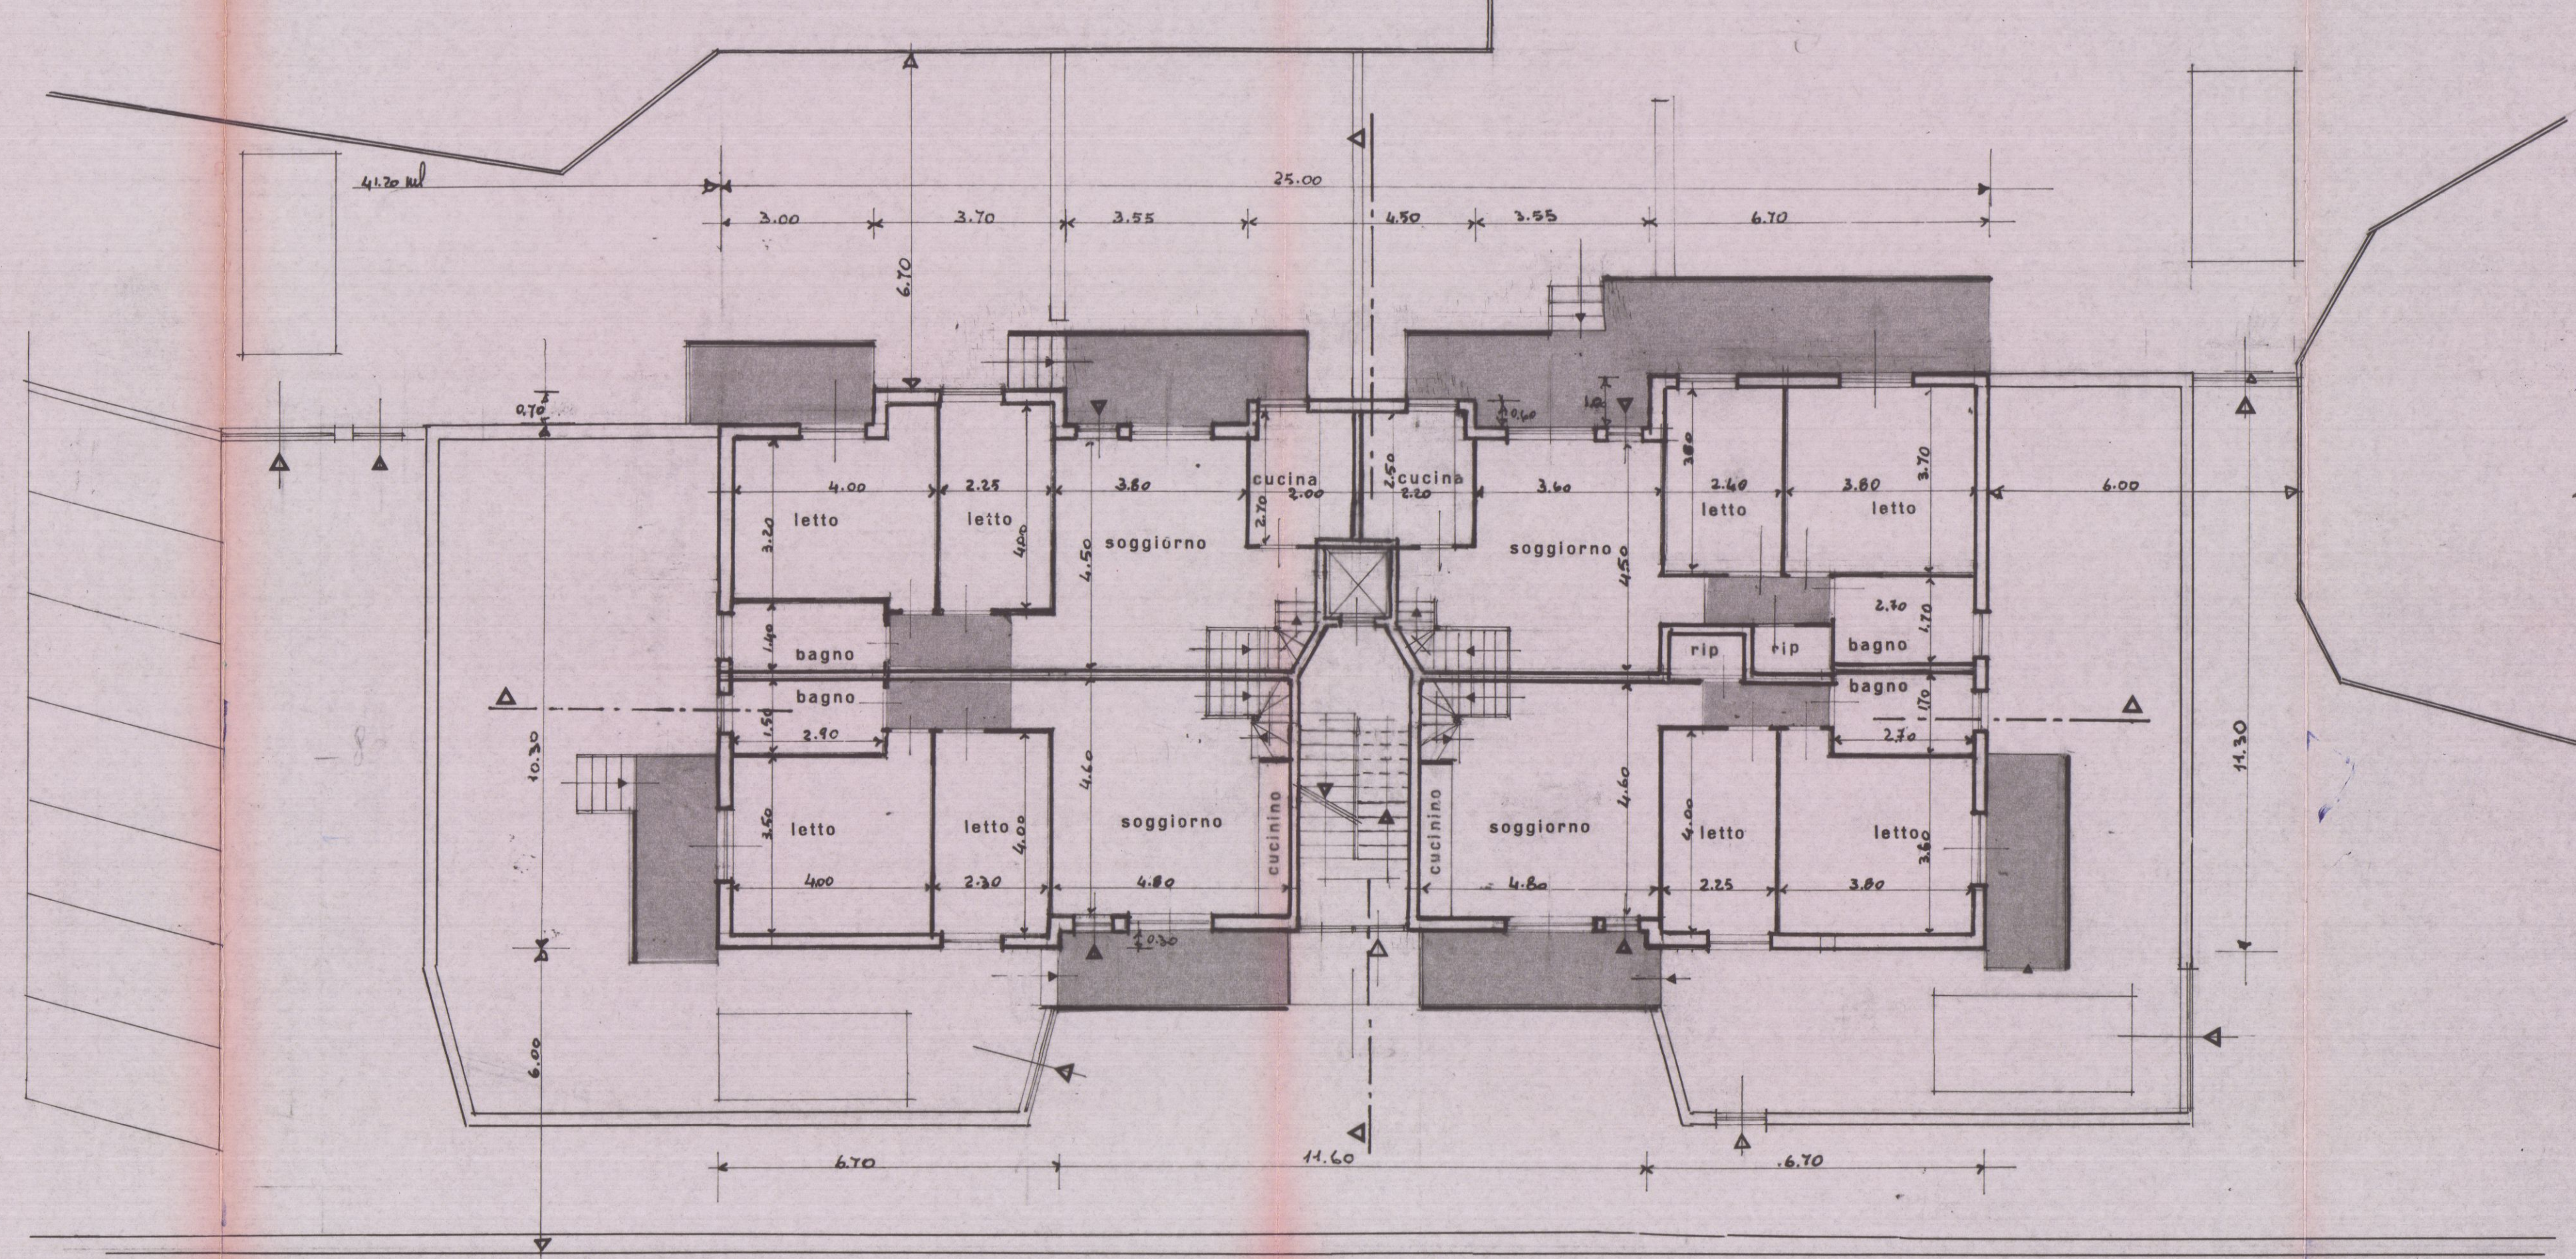


APPROVATO
19 MAR. 1985 CONTROLLATO
42.100.000

TAV	3	STUDIO TECNICO	VARIAN.
ELABORATO:	PROGETTO:	Dott. Ing. ALBERTO AGOSTINI	
PLANTA I° II° III° PIANO	PER FABBRICATO DI CIVILE ABITAZIONE	Tol. BOLOGNA	
SCALA	PROPRIETARIO:	SOLUZ.	
1:100	GANIPAROLI EMMA E MARIA LUISA	DATA:	
8 MAR. 1984	LOCALITA':	SEZ. FOG. MAPP.	

PIANTA P. PRIMO

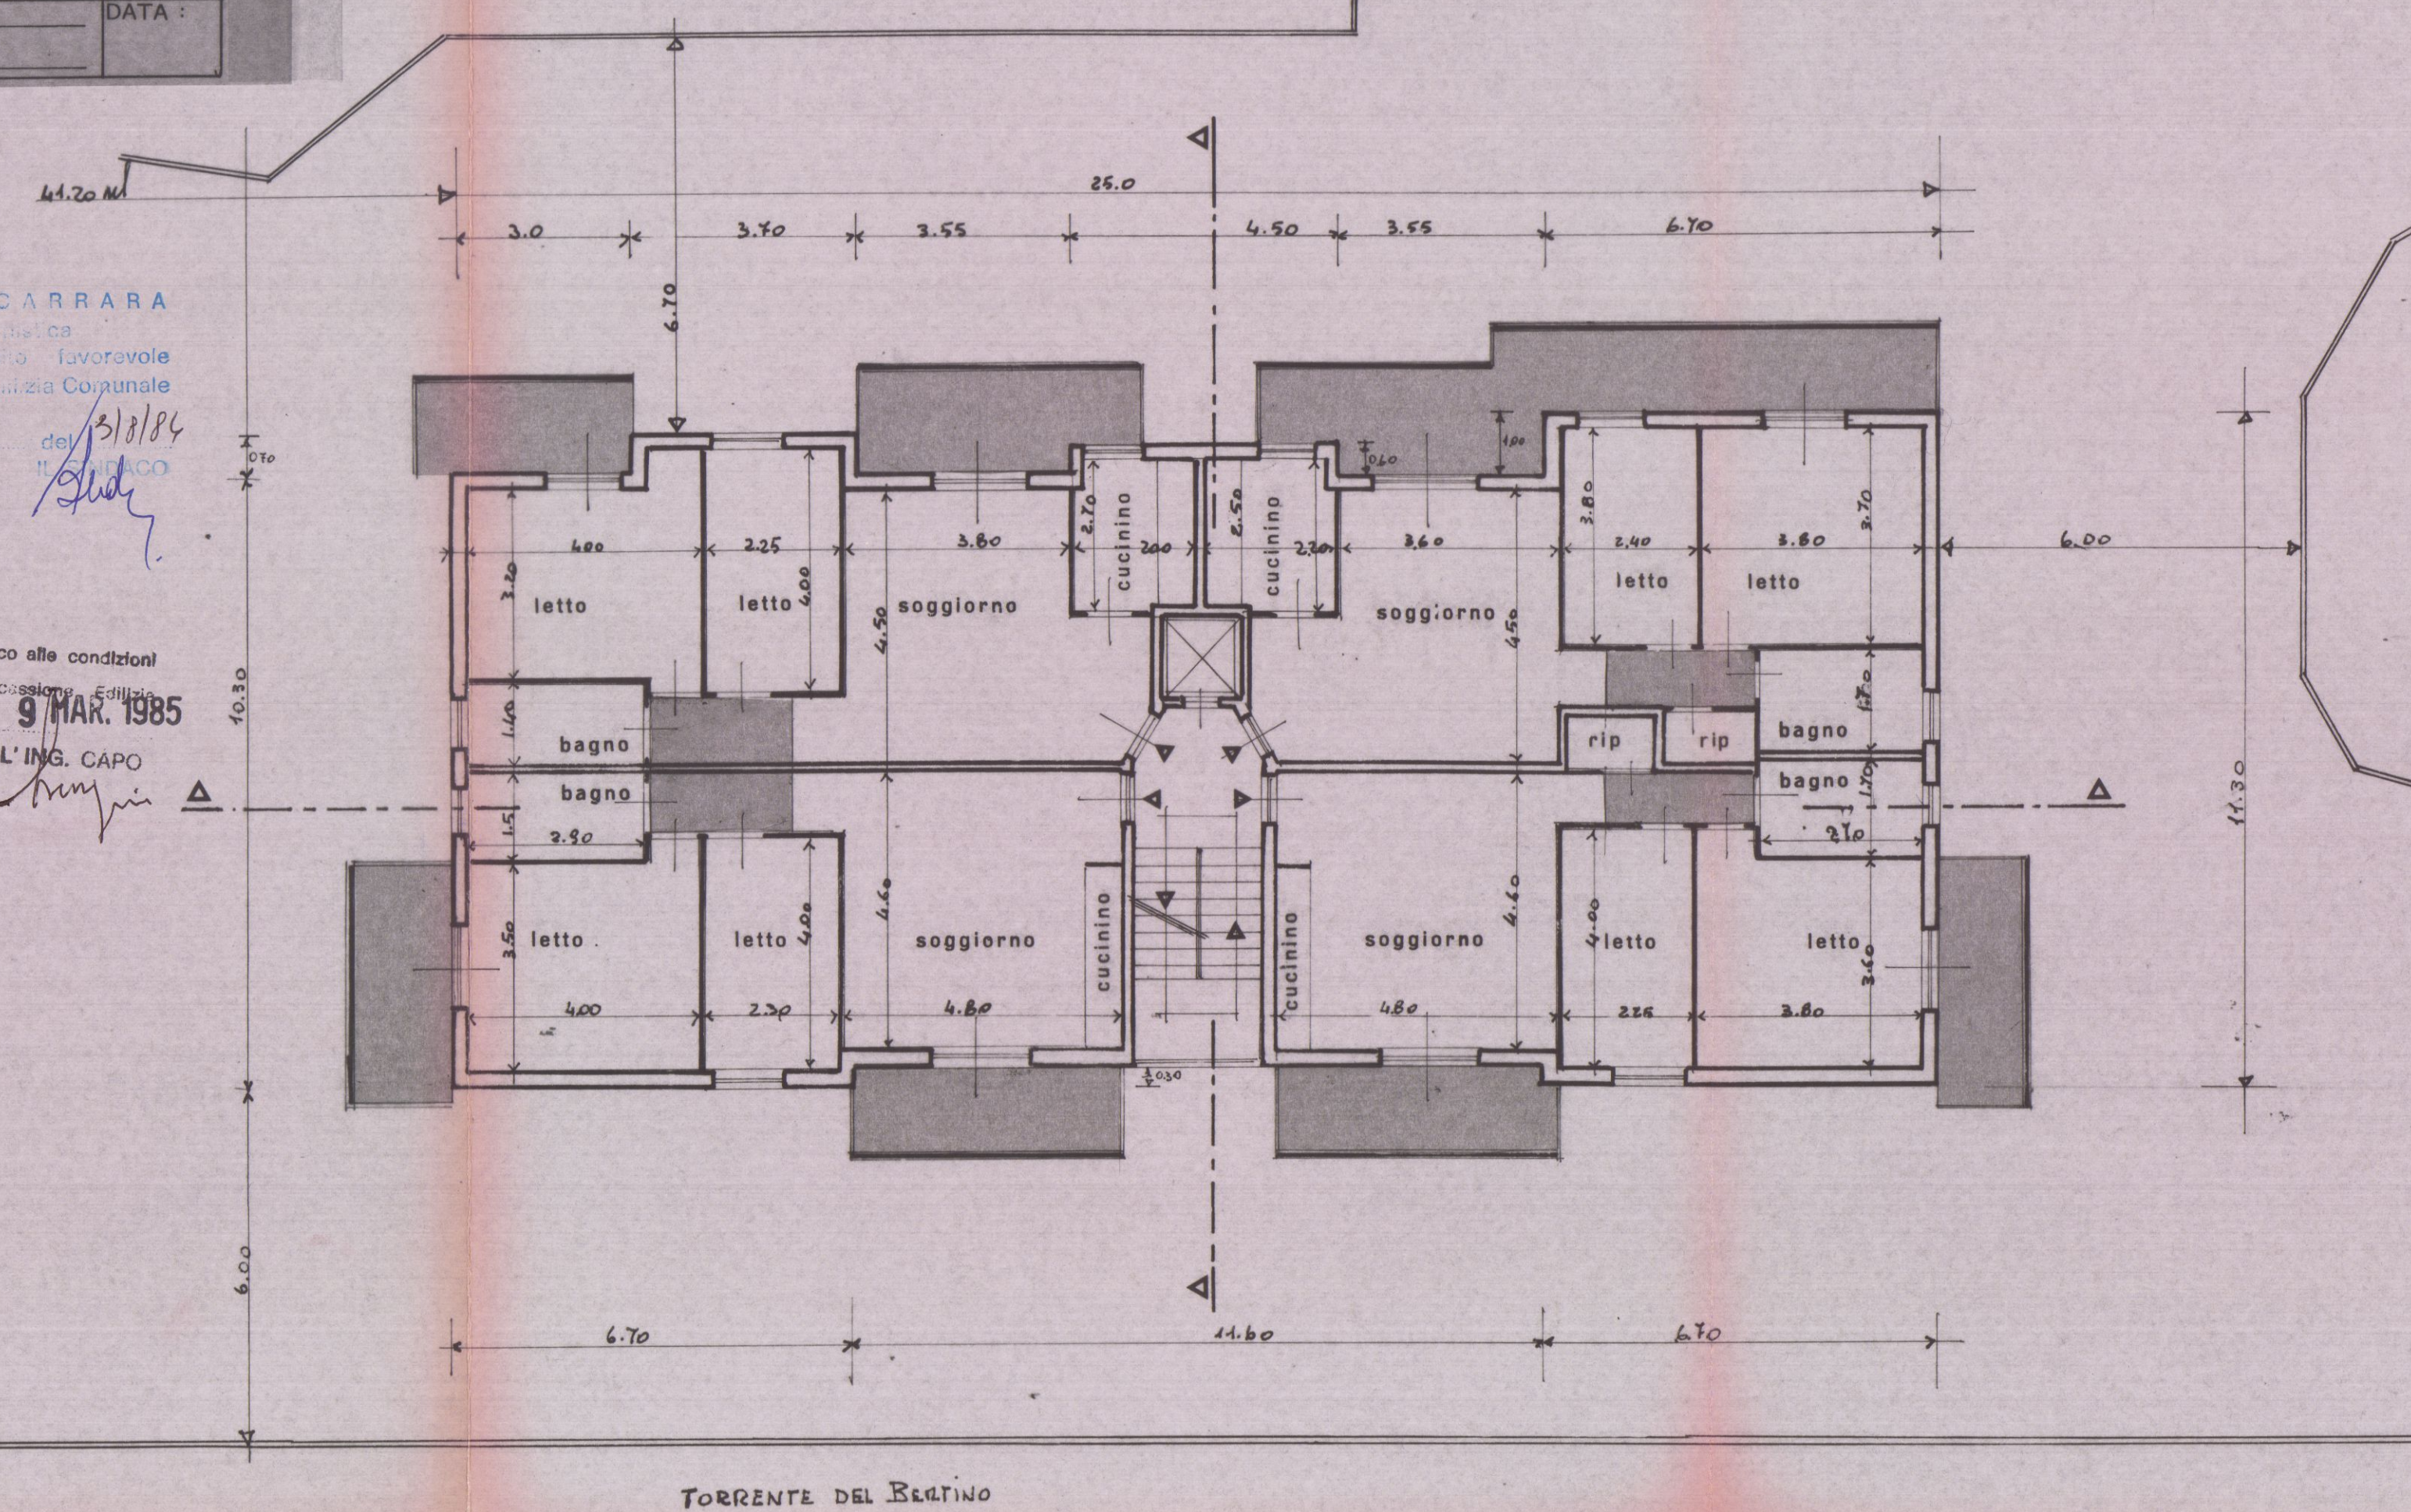

PIANTA P. SECONDO E TERZO

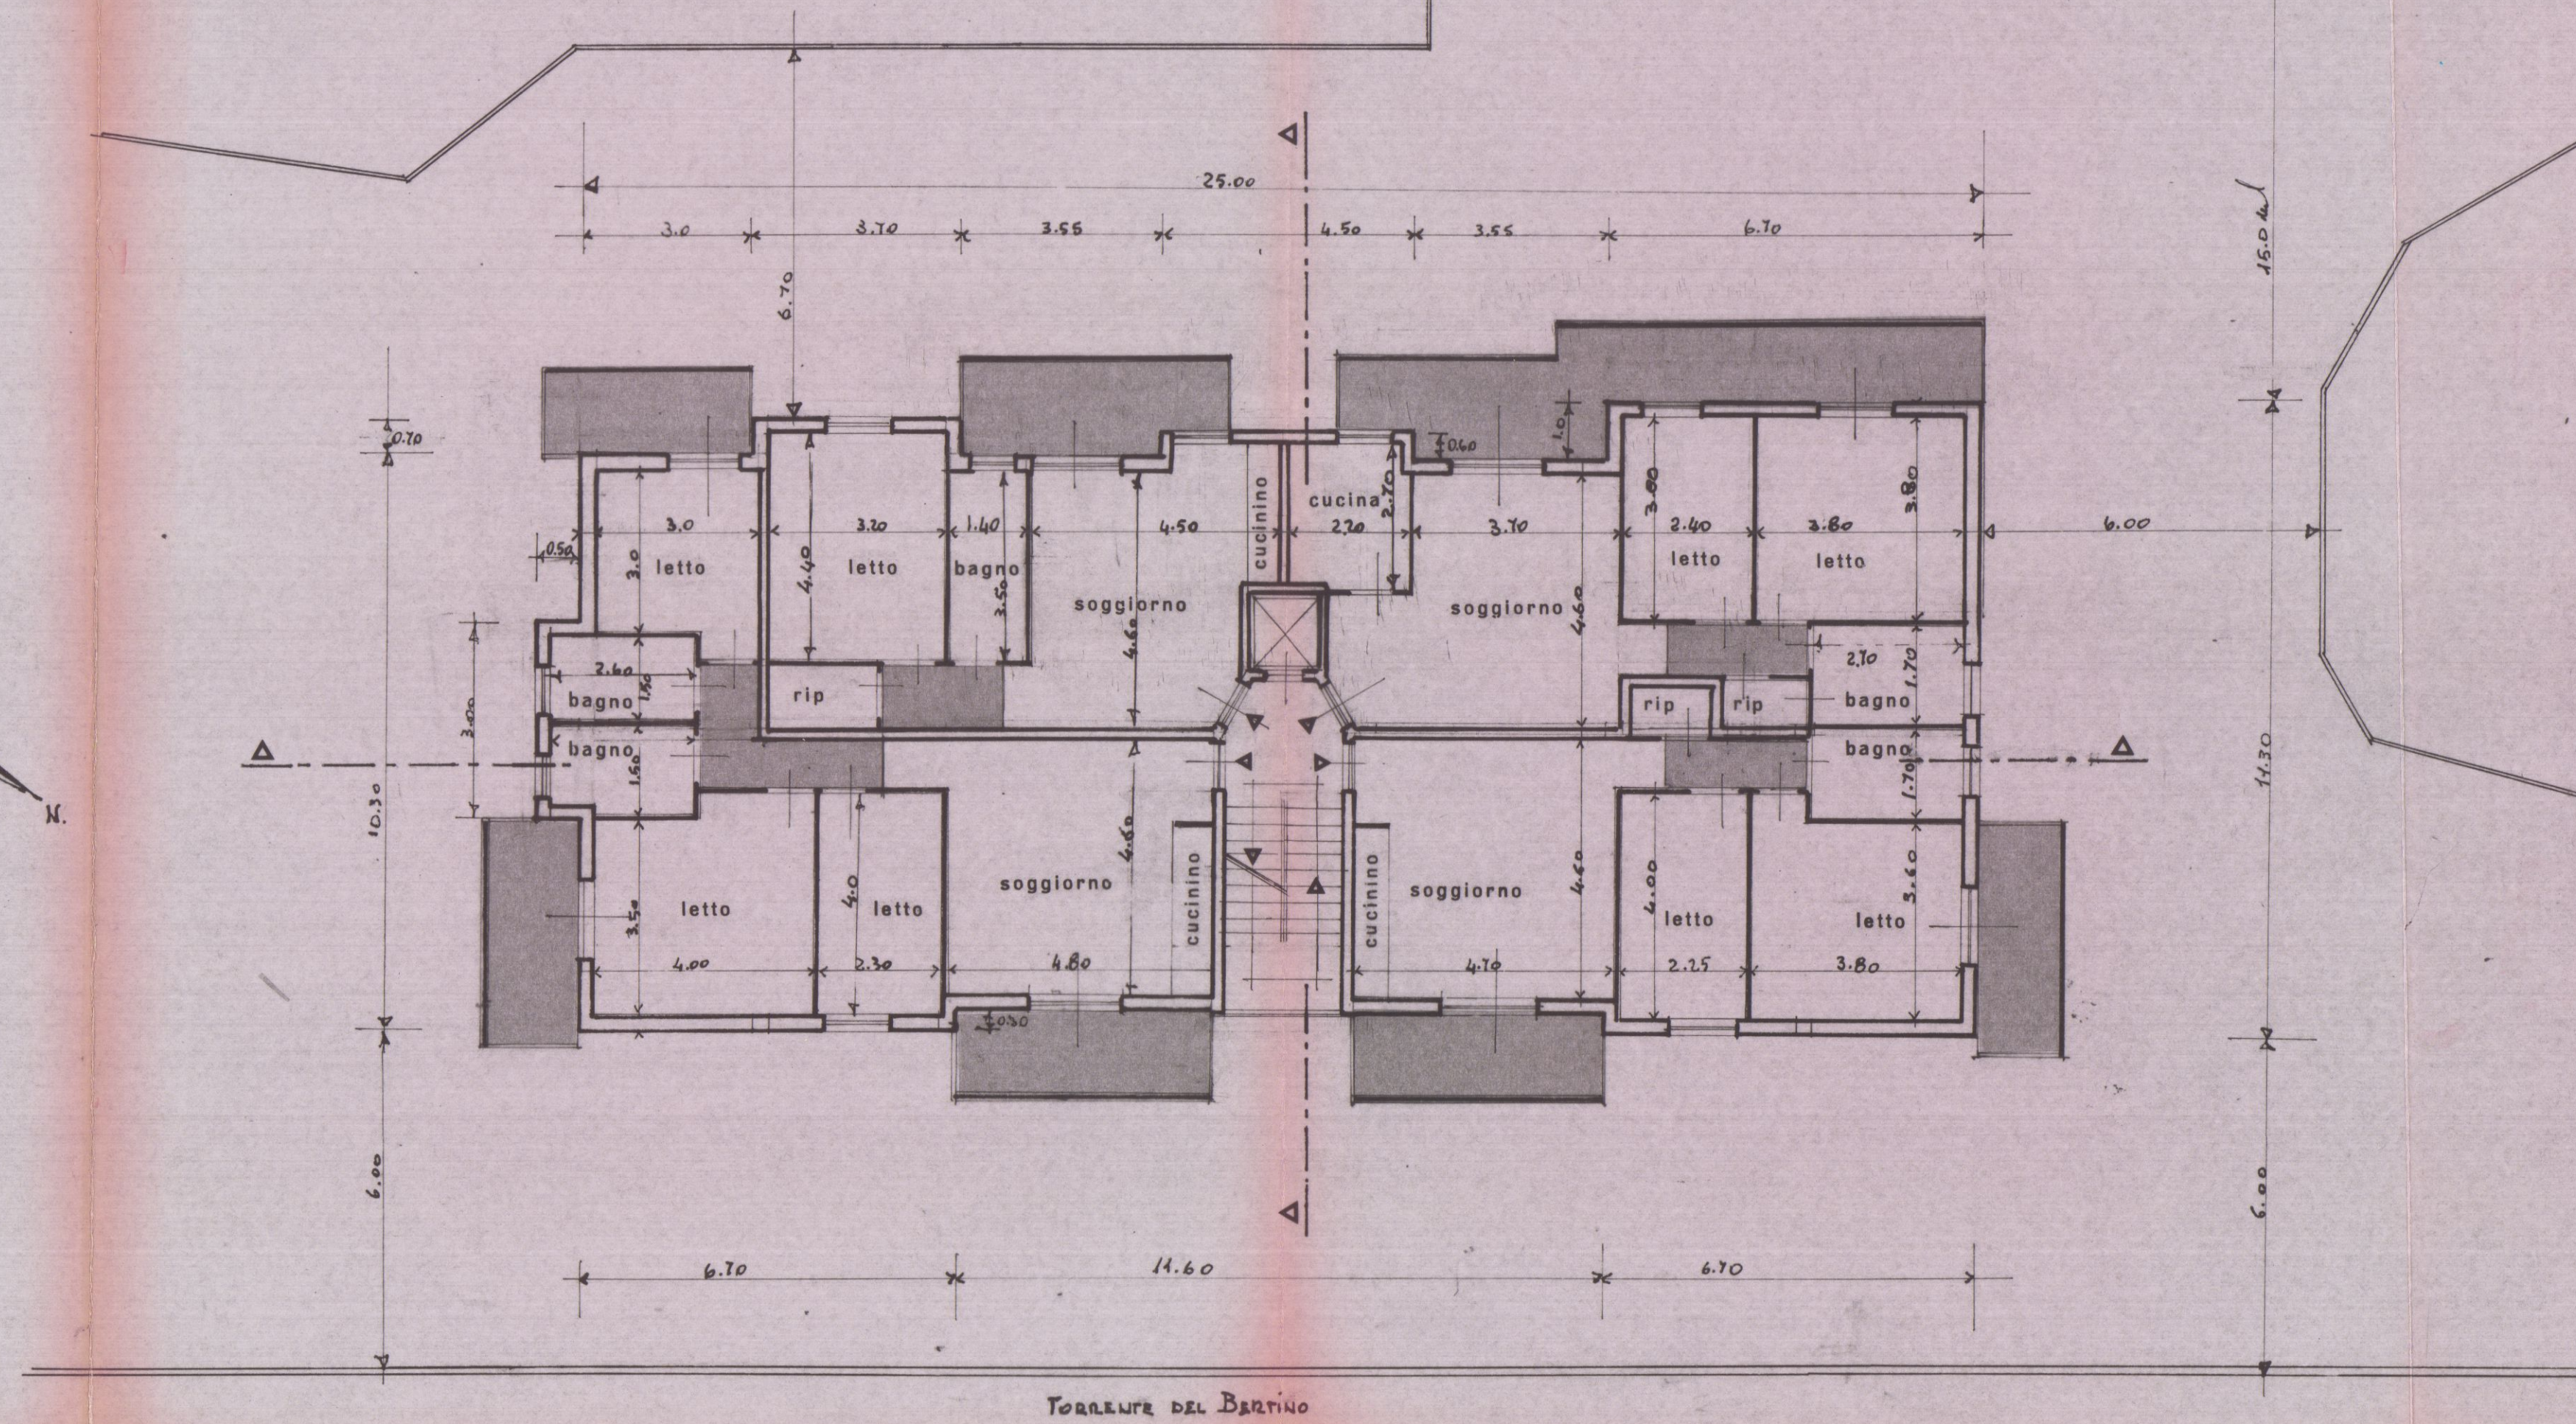

8 MAR. 1984

Il Progettista
Dott. Ing. ALBERTO AGOSTINI
BOLOGNA

COMUNE DI CARRARA
Ufficio Tecnica
Esaminato con esito favorevole
dalla Commissione Edilizia Comunale
nella seduta n. 34 del 3/3/84

Approvato dal Sindaco alle condizioni
indicate nella Concessione Edilizia
M. 10 del 9 MAR. 1985
L'ING. CAPO

COMMISSIONE INTERCOMUNALE BENI AMBIENTALI n. 2
riunione n. 26 del 28.9.1984
parere favorevole a condizione
Il Presidente

APPROVATO
9 MAR. 1985
CONTROLLATO
L. 10.00


TORRENTE DEL BERTINO

TORRENTE DEL BERTINO

TAV 5	STUDIO TECNICO Geom. VITTORIO AGOSTINI Via 7 Luglio, 3 - Tel. 71.800 CARRARA	VARIAN.
ELABORATO: PROSPETTI	PROGETTO: Per FABBRICATO DI CIVILE ABITAZIONE	SOLUZ.
SCALA 1:100	PROPRIETARIO: Sigg. RE CANIPAROLI EMMA E MARIA LUISA	
TIMBRATO	LOCALITA': Fossola	DATA:
	SEZ. FOG. 51 MAPP. 730-731-734-735-736	

GEOM. SERGIO FAGGIANI
P.zza Duomo 7 Tel. (0585) 71980
54033 CARRARA


RENESTARE PREDISPOSIZIONE TELEFONICA
S.I.P. Agenzia di REGGIO - MASSA
UFFICIO
Questo progetto ha valore
solo per le cancellazioni S.I.P.
4-9-84 V. tav. 1

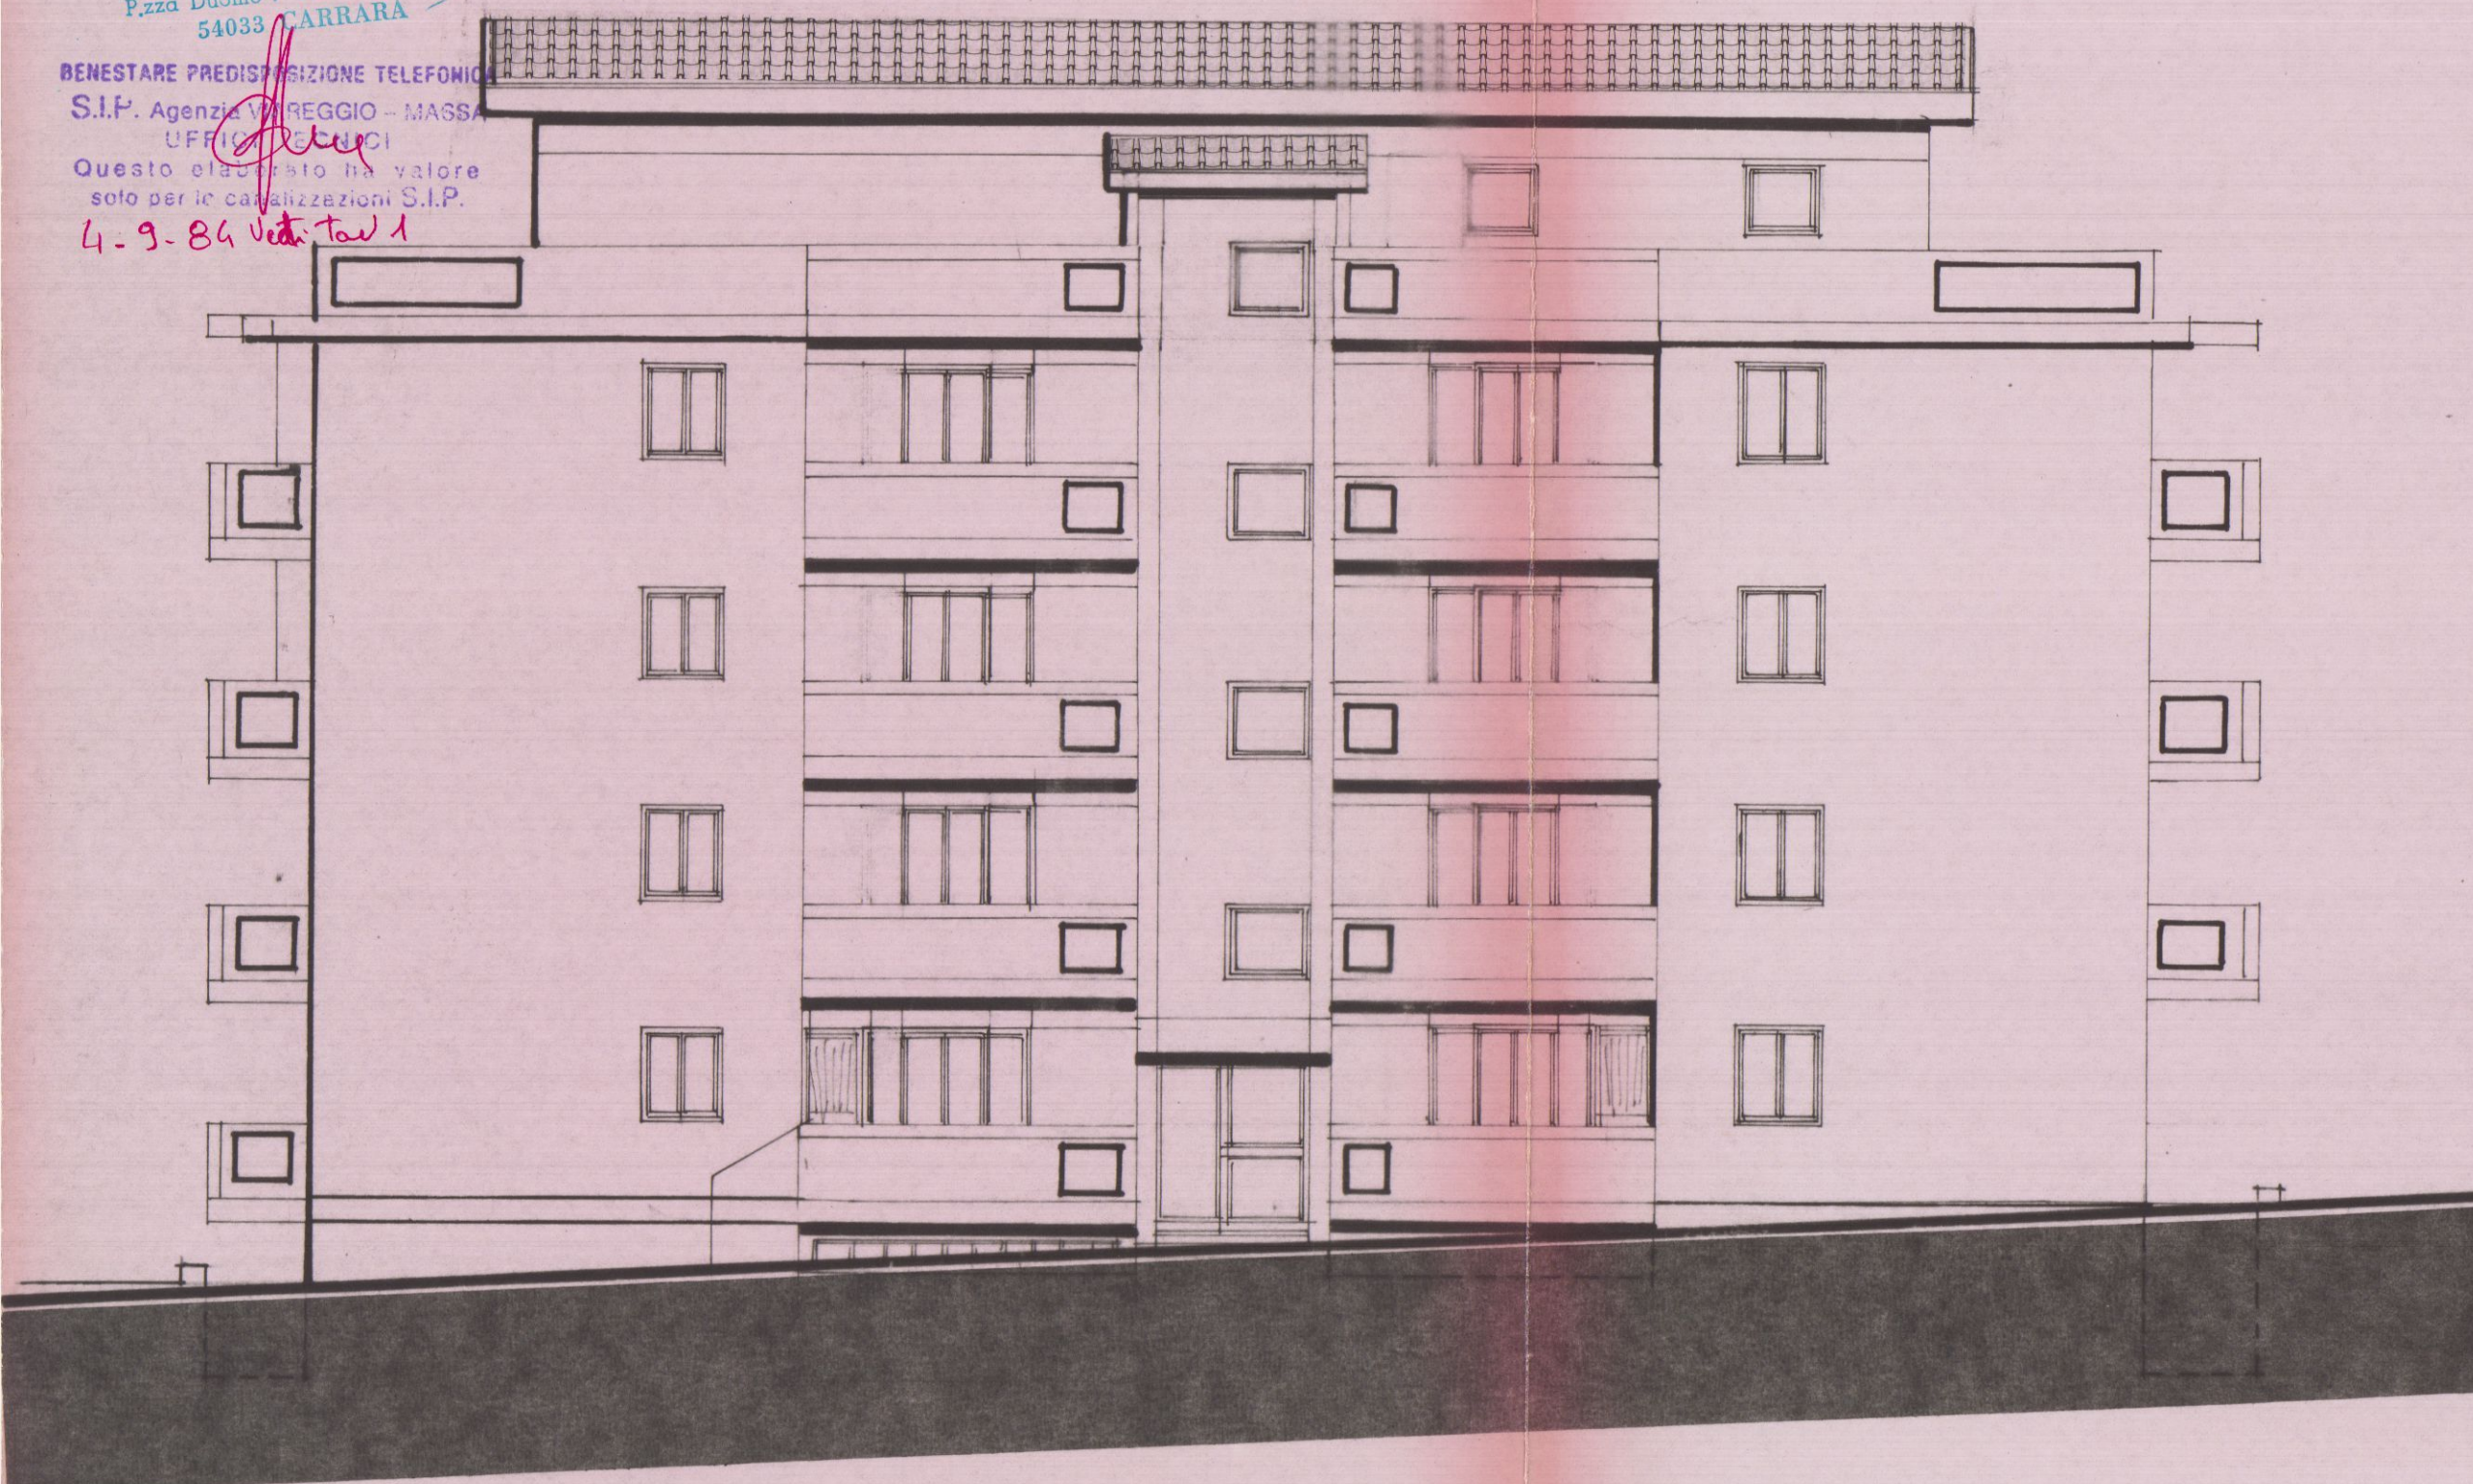


LATO EST



LATO SUD

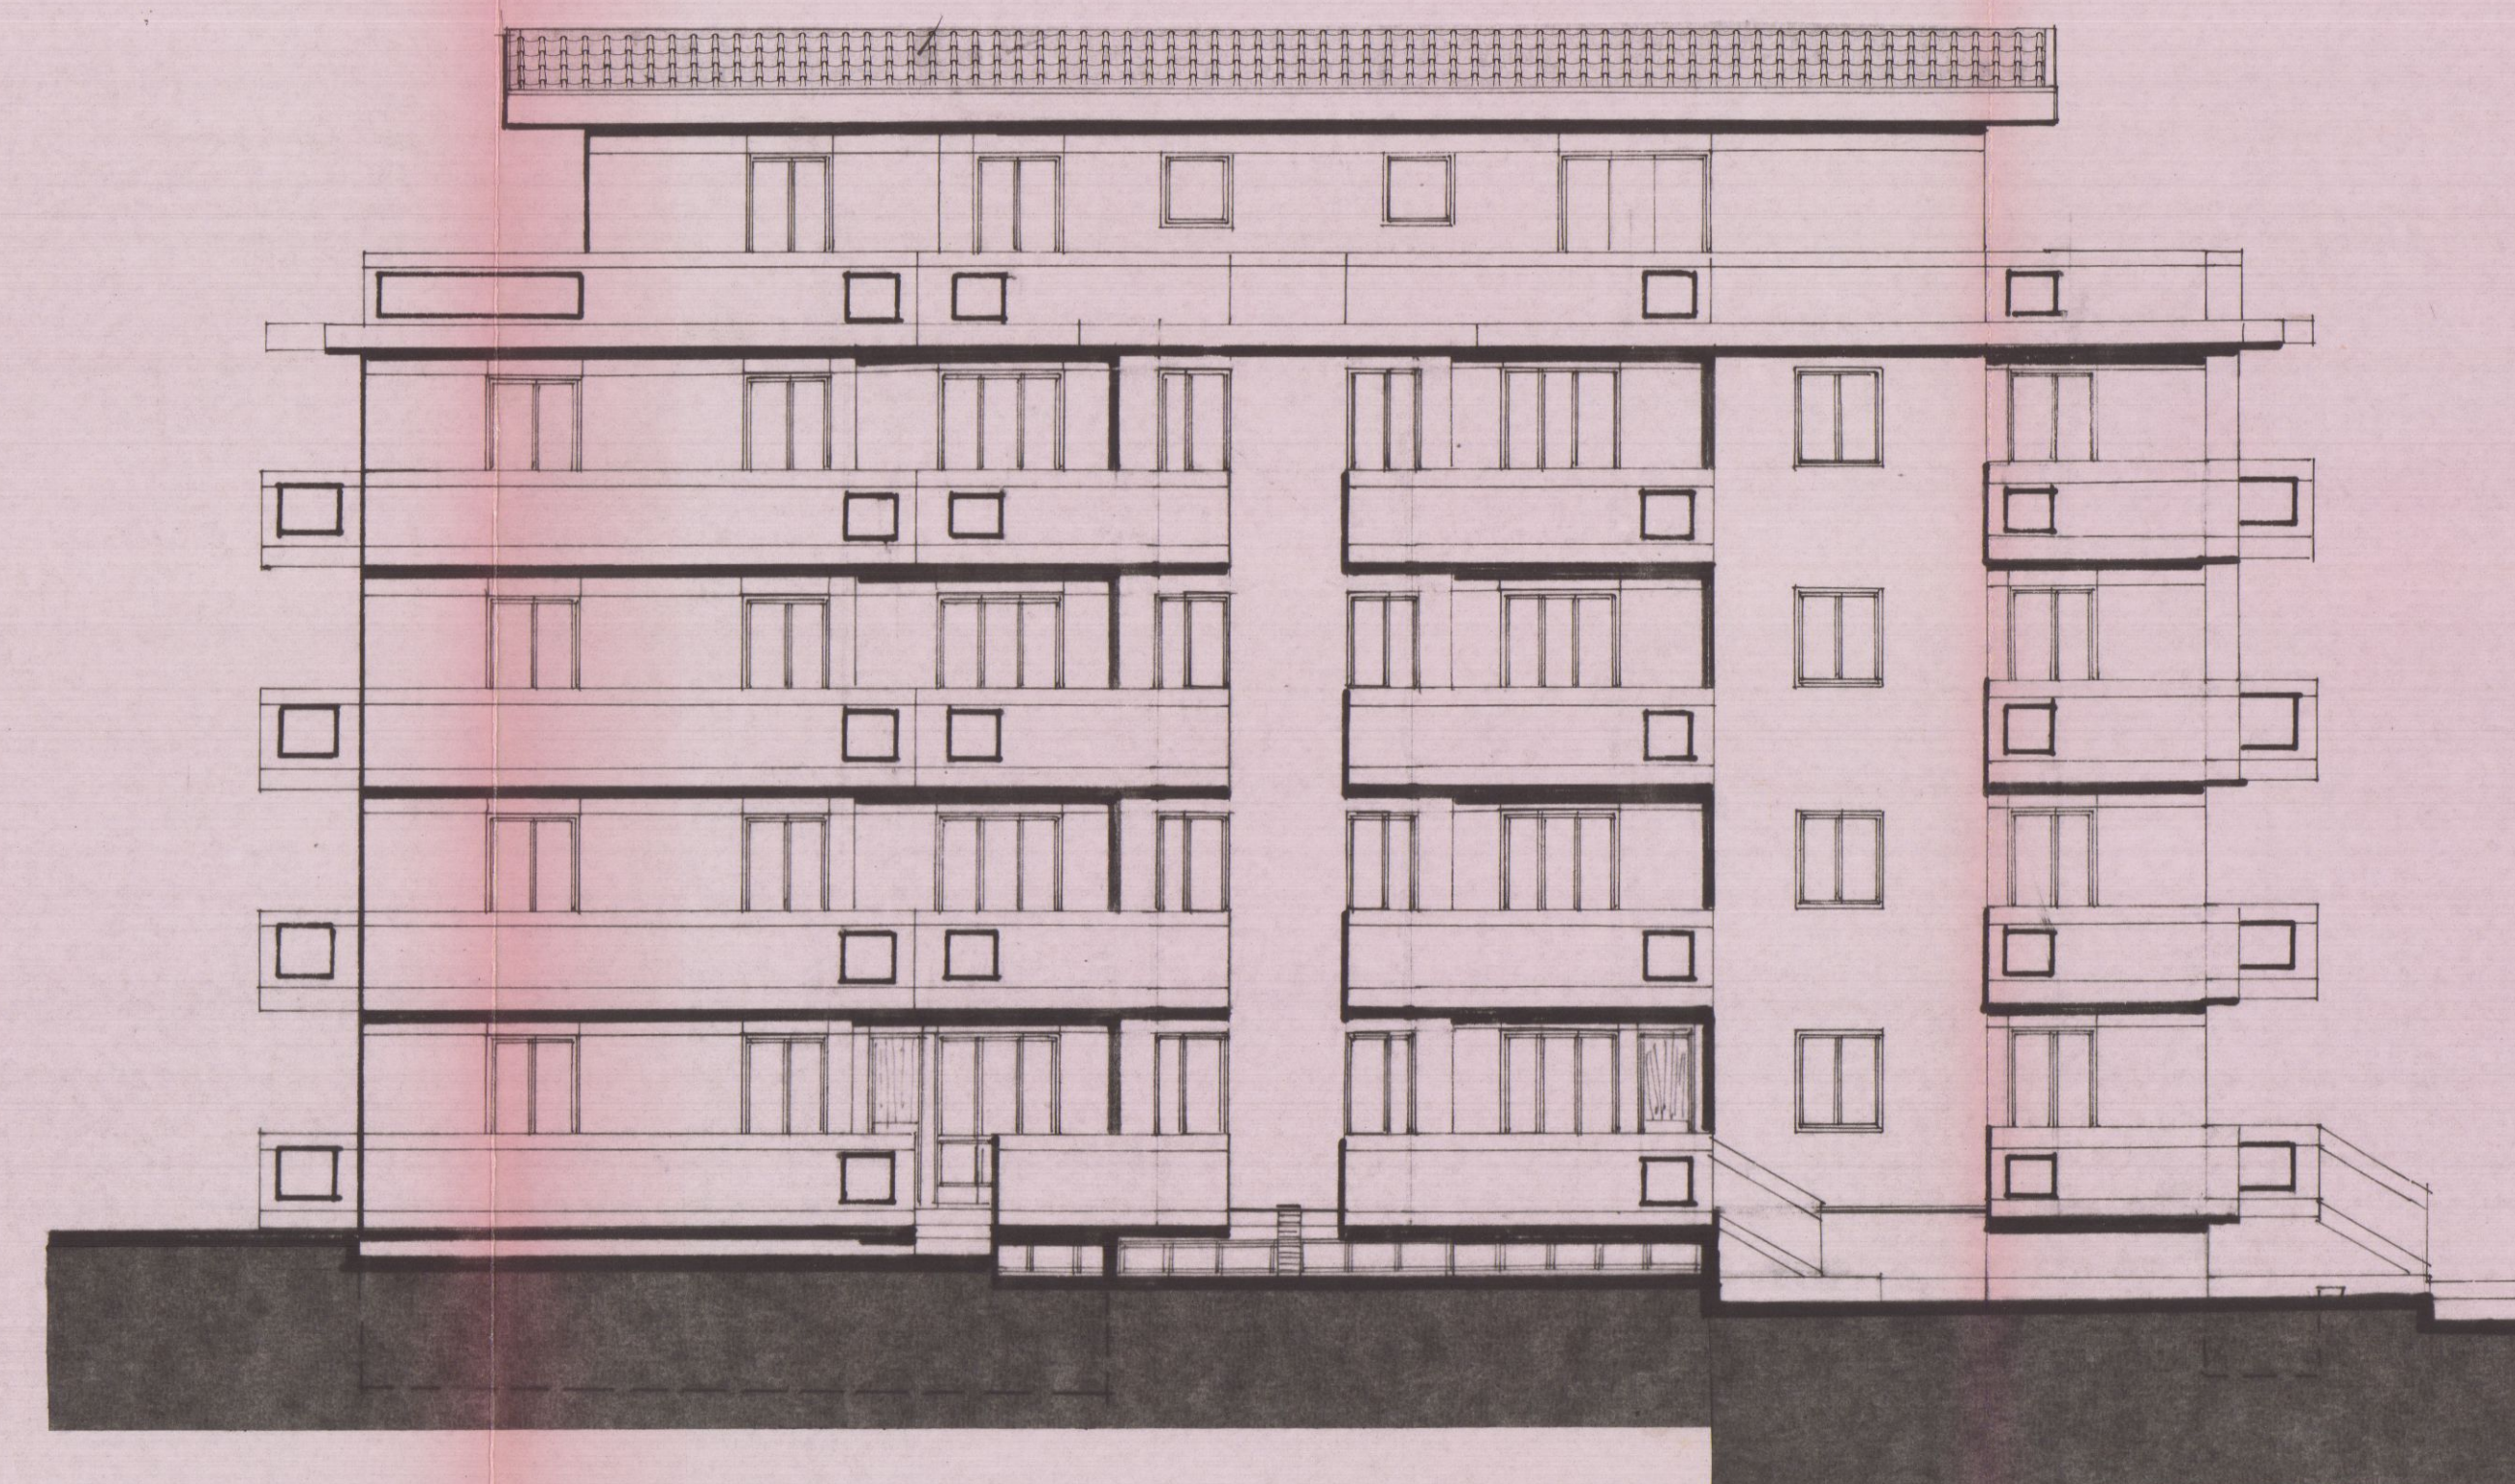


LATO OVEST

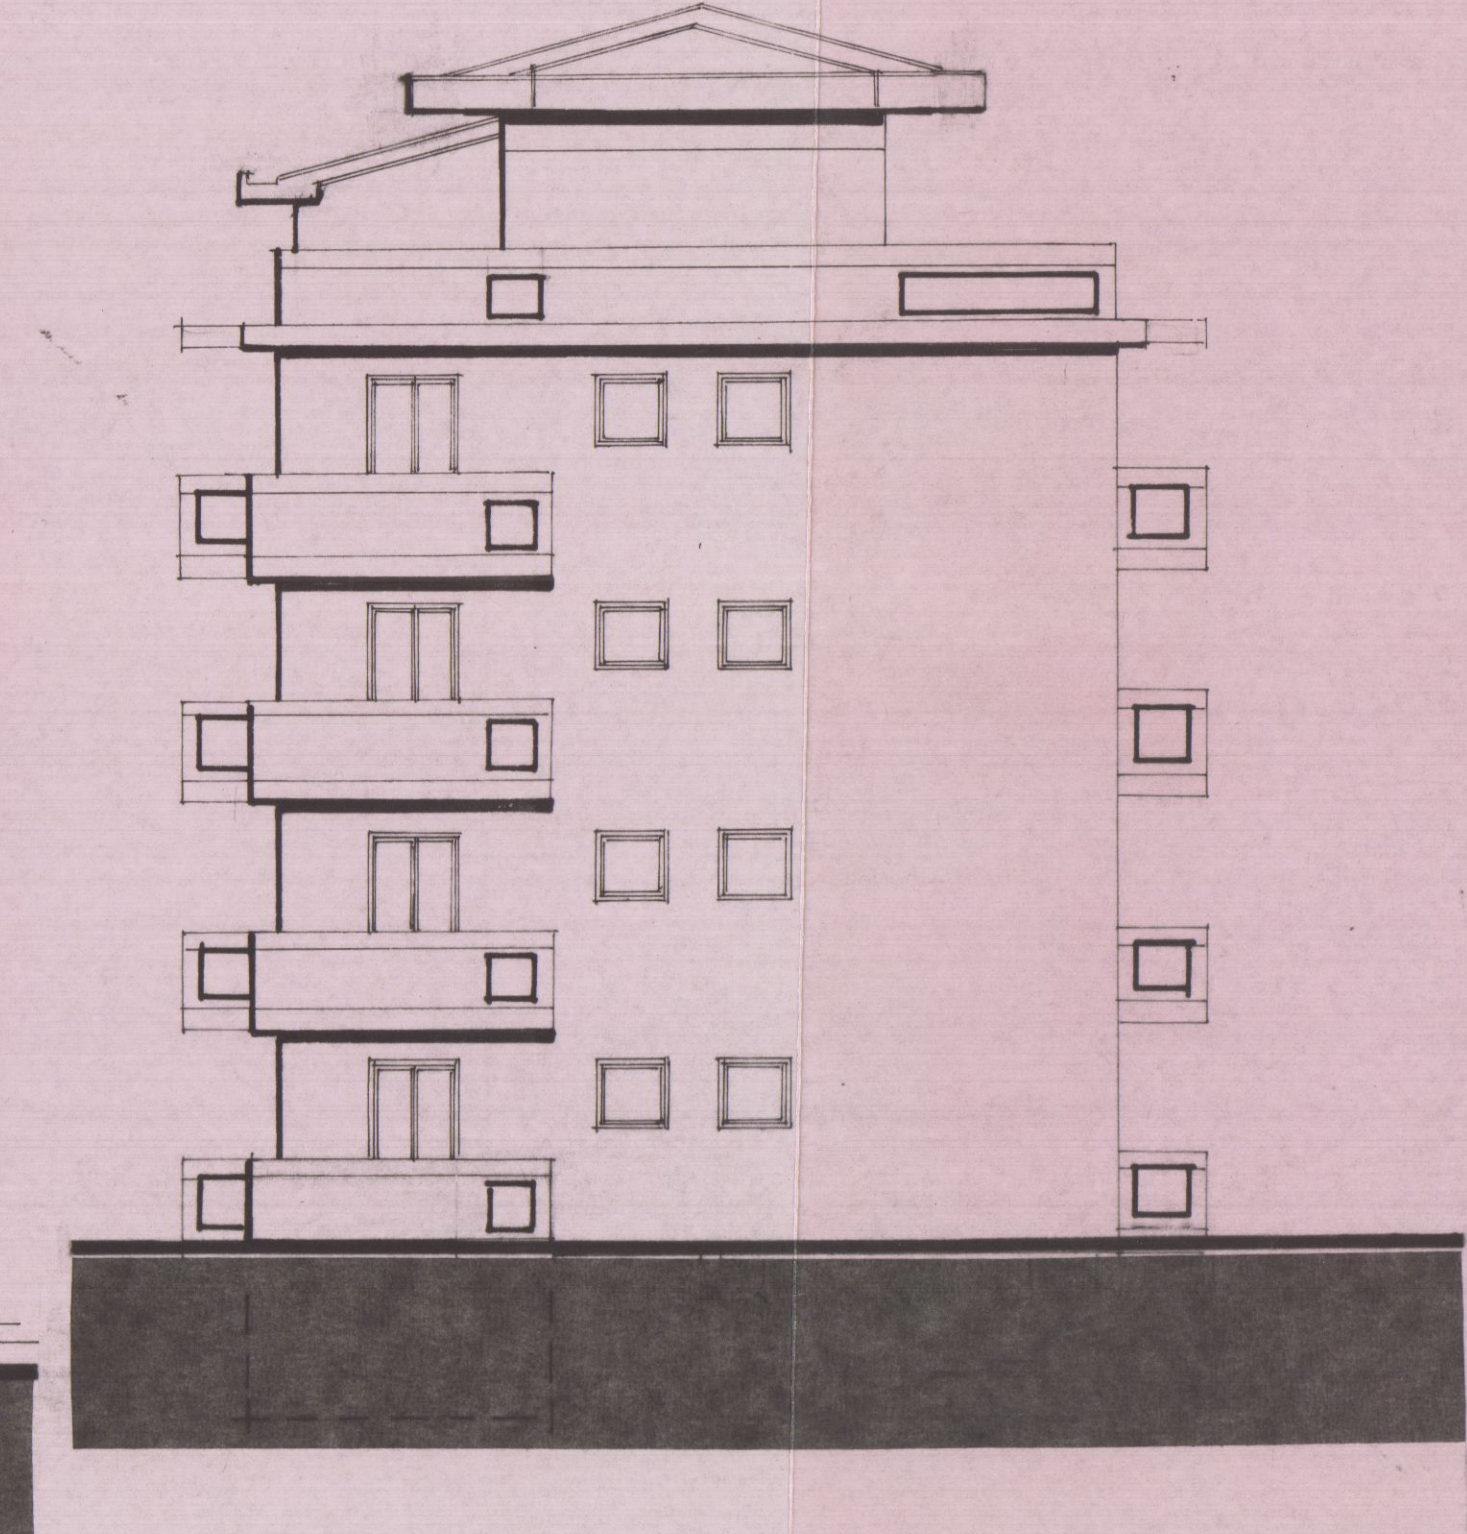


LATO NORD



ZONA EDILIZIA "D" INDICE 1,8 Mc/mo -
 TIPOLOGIA Zona Edilizia "C"
 Piani 4 + Attico
 Altezza 13,30 + Attico
 DISTANZE DEI CONFINI ML 6,0

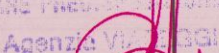UFF. 
 Questo elaborato ha valore
 solo per le cancellazioni S.I.P.

GEOM. SERGIO FAGGIANI
 41013 Duomo 7 Tel. (0585) 71980
 41033 CARRARA

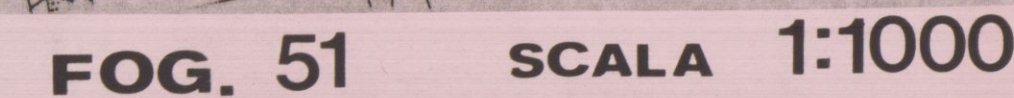


PLANIMETRIA **SCALA** 1:500

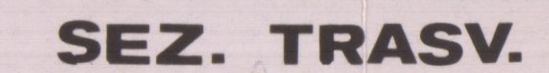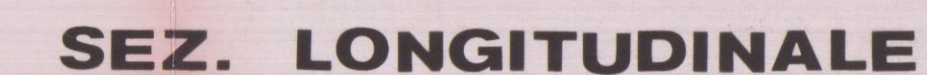


TAV 2	STUDIO TECNICO Geom. VITTORIO AGOSTINI Via 7 Luglio, 5 - Tel. 71.980 CARRARA		VARIAN.
	PROGETTO: PER FABBRICATO DI CIVILE ABITAZIONE		SOLUZ.
ELABORATO: PIANTA, INTERNO E TERRELLA	PROPRIETARIO: Sigg. <u> </u>		DATA:
SCALA 1:100	LOCALITA': <u>Fossola</u>		SEZ. <u>FOG. 51</u> MAPP. <u>130 731-734-737-738</u>
TIMBRO	ANIPAROLI EMMA E MARIA LUISA		

PIANTA P. INTERRATO

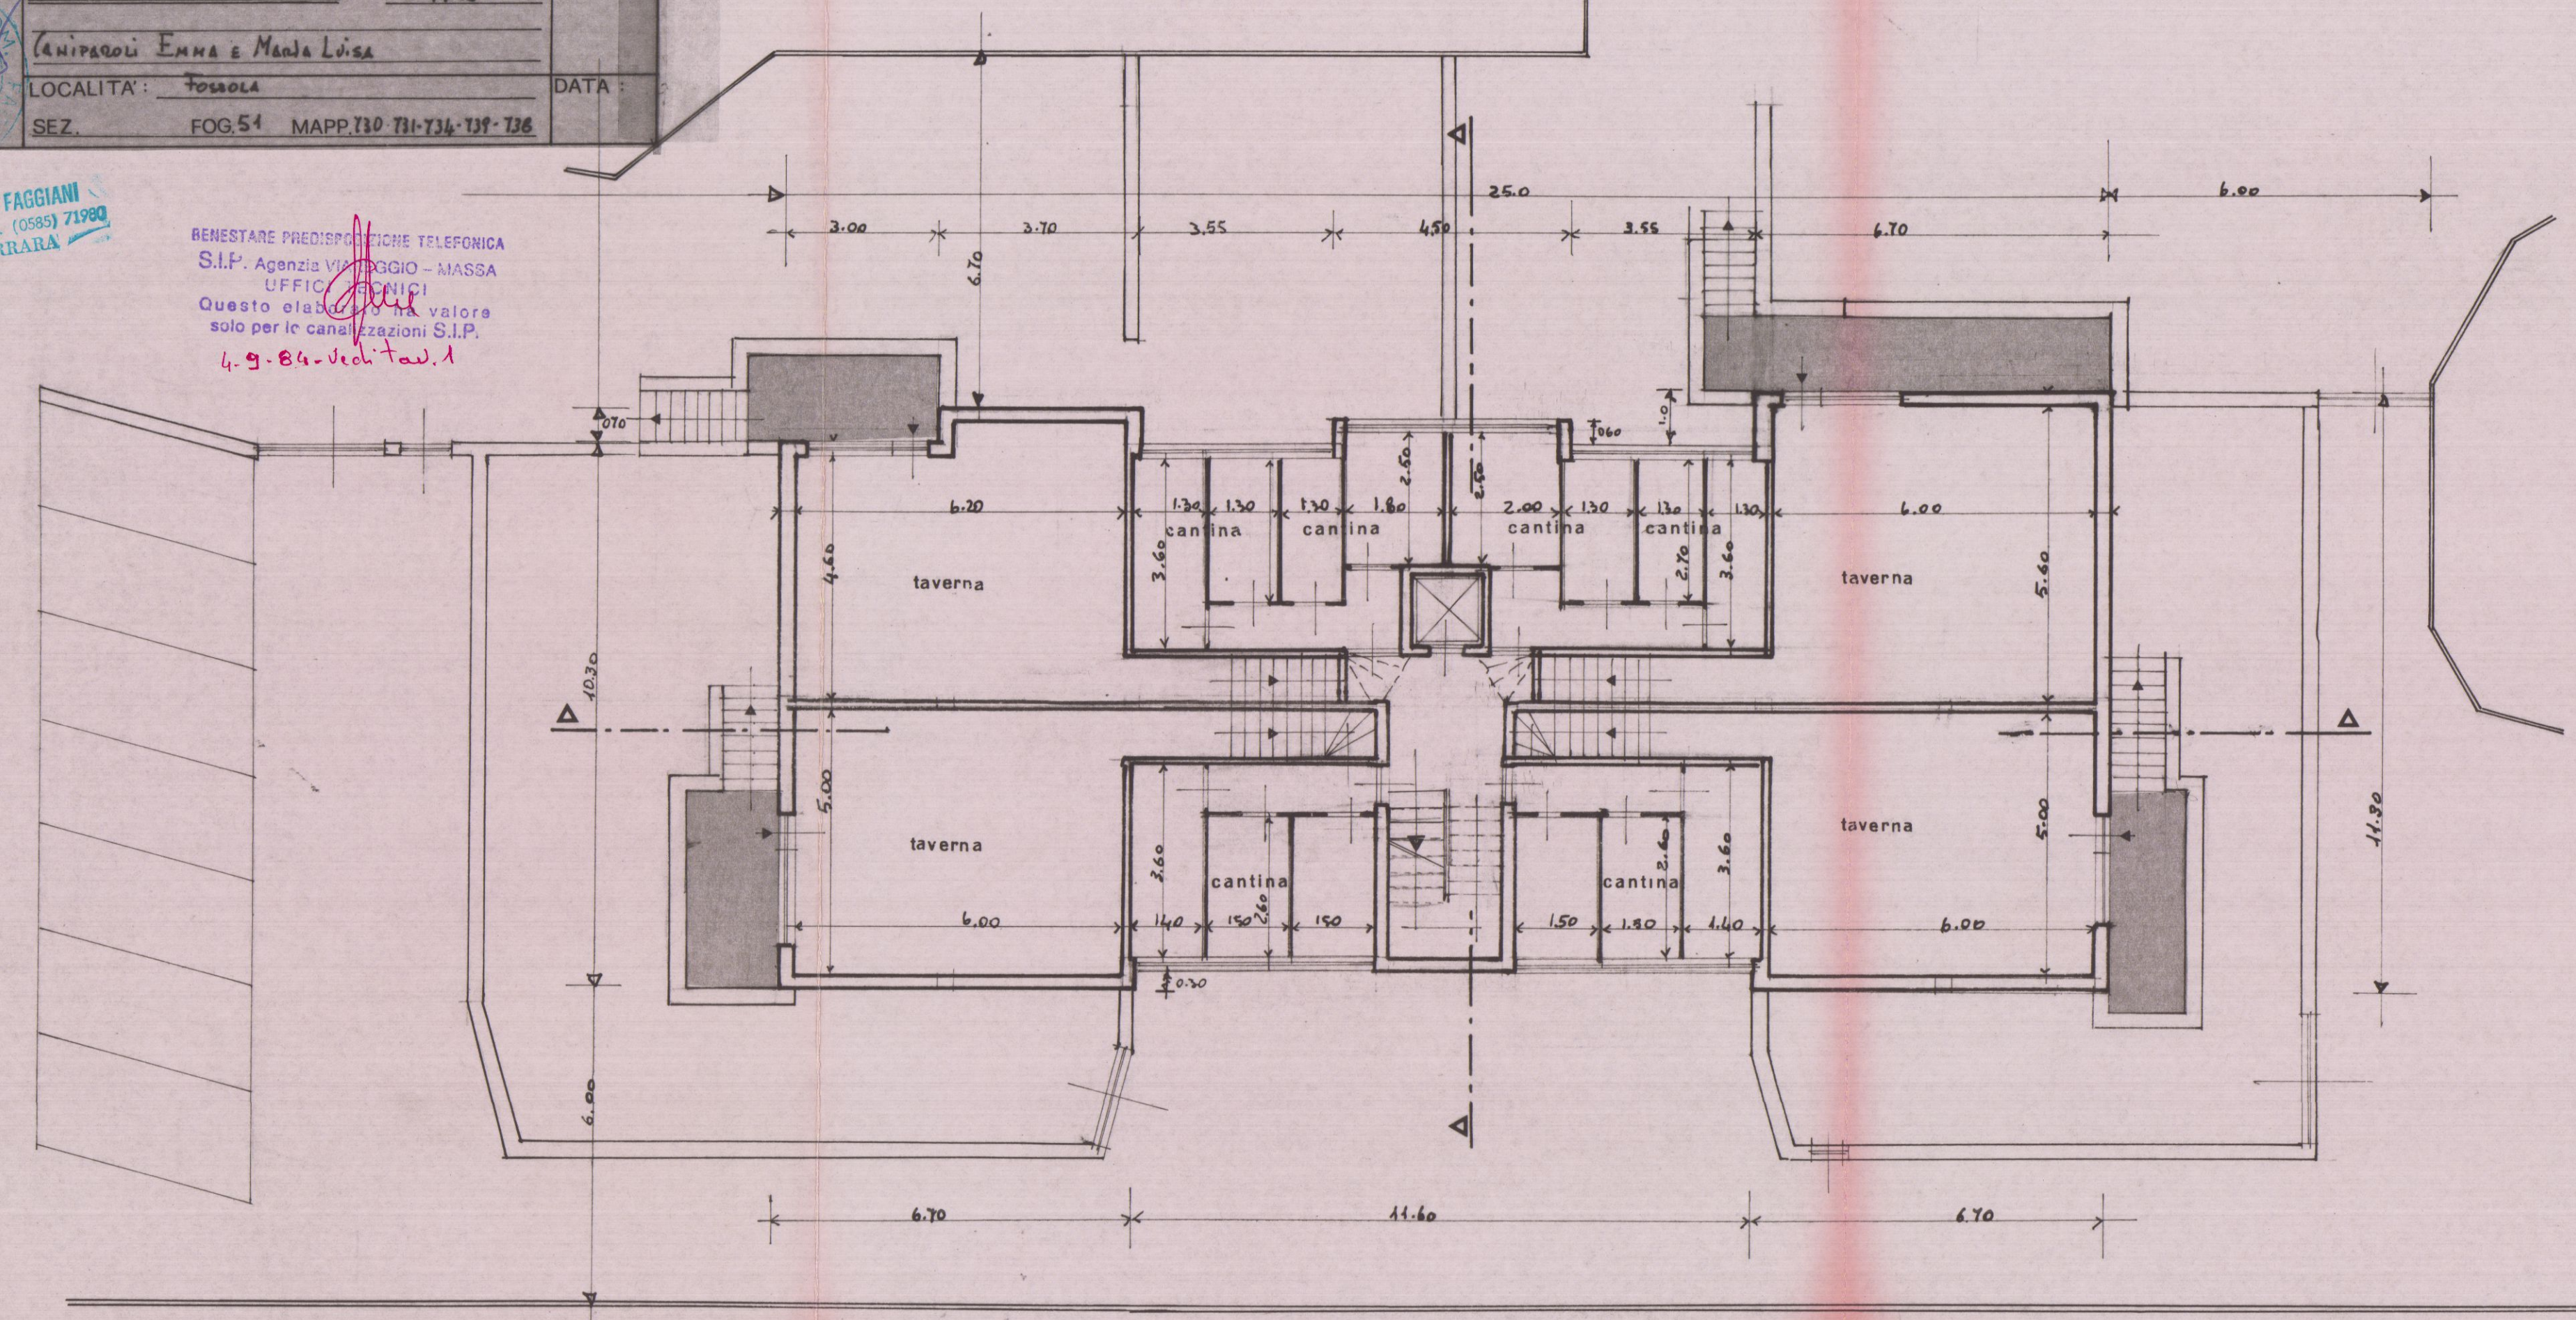

PIANTA P. TERRA

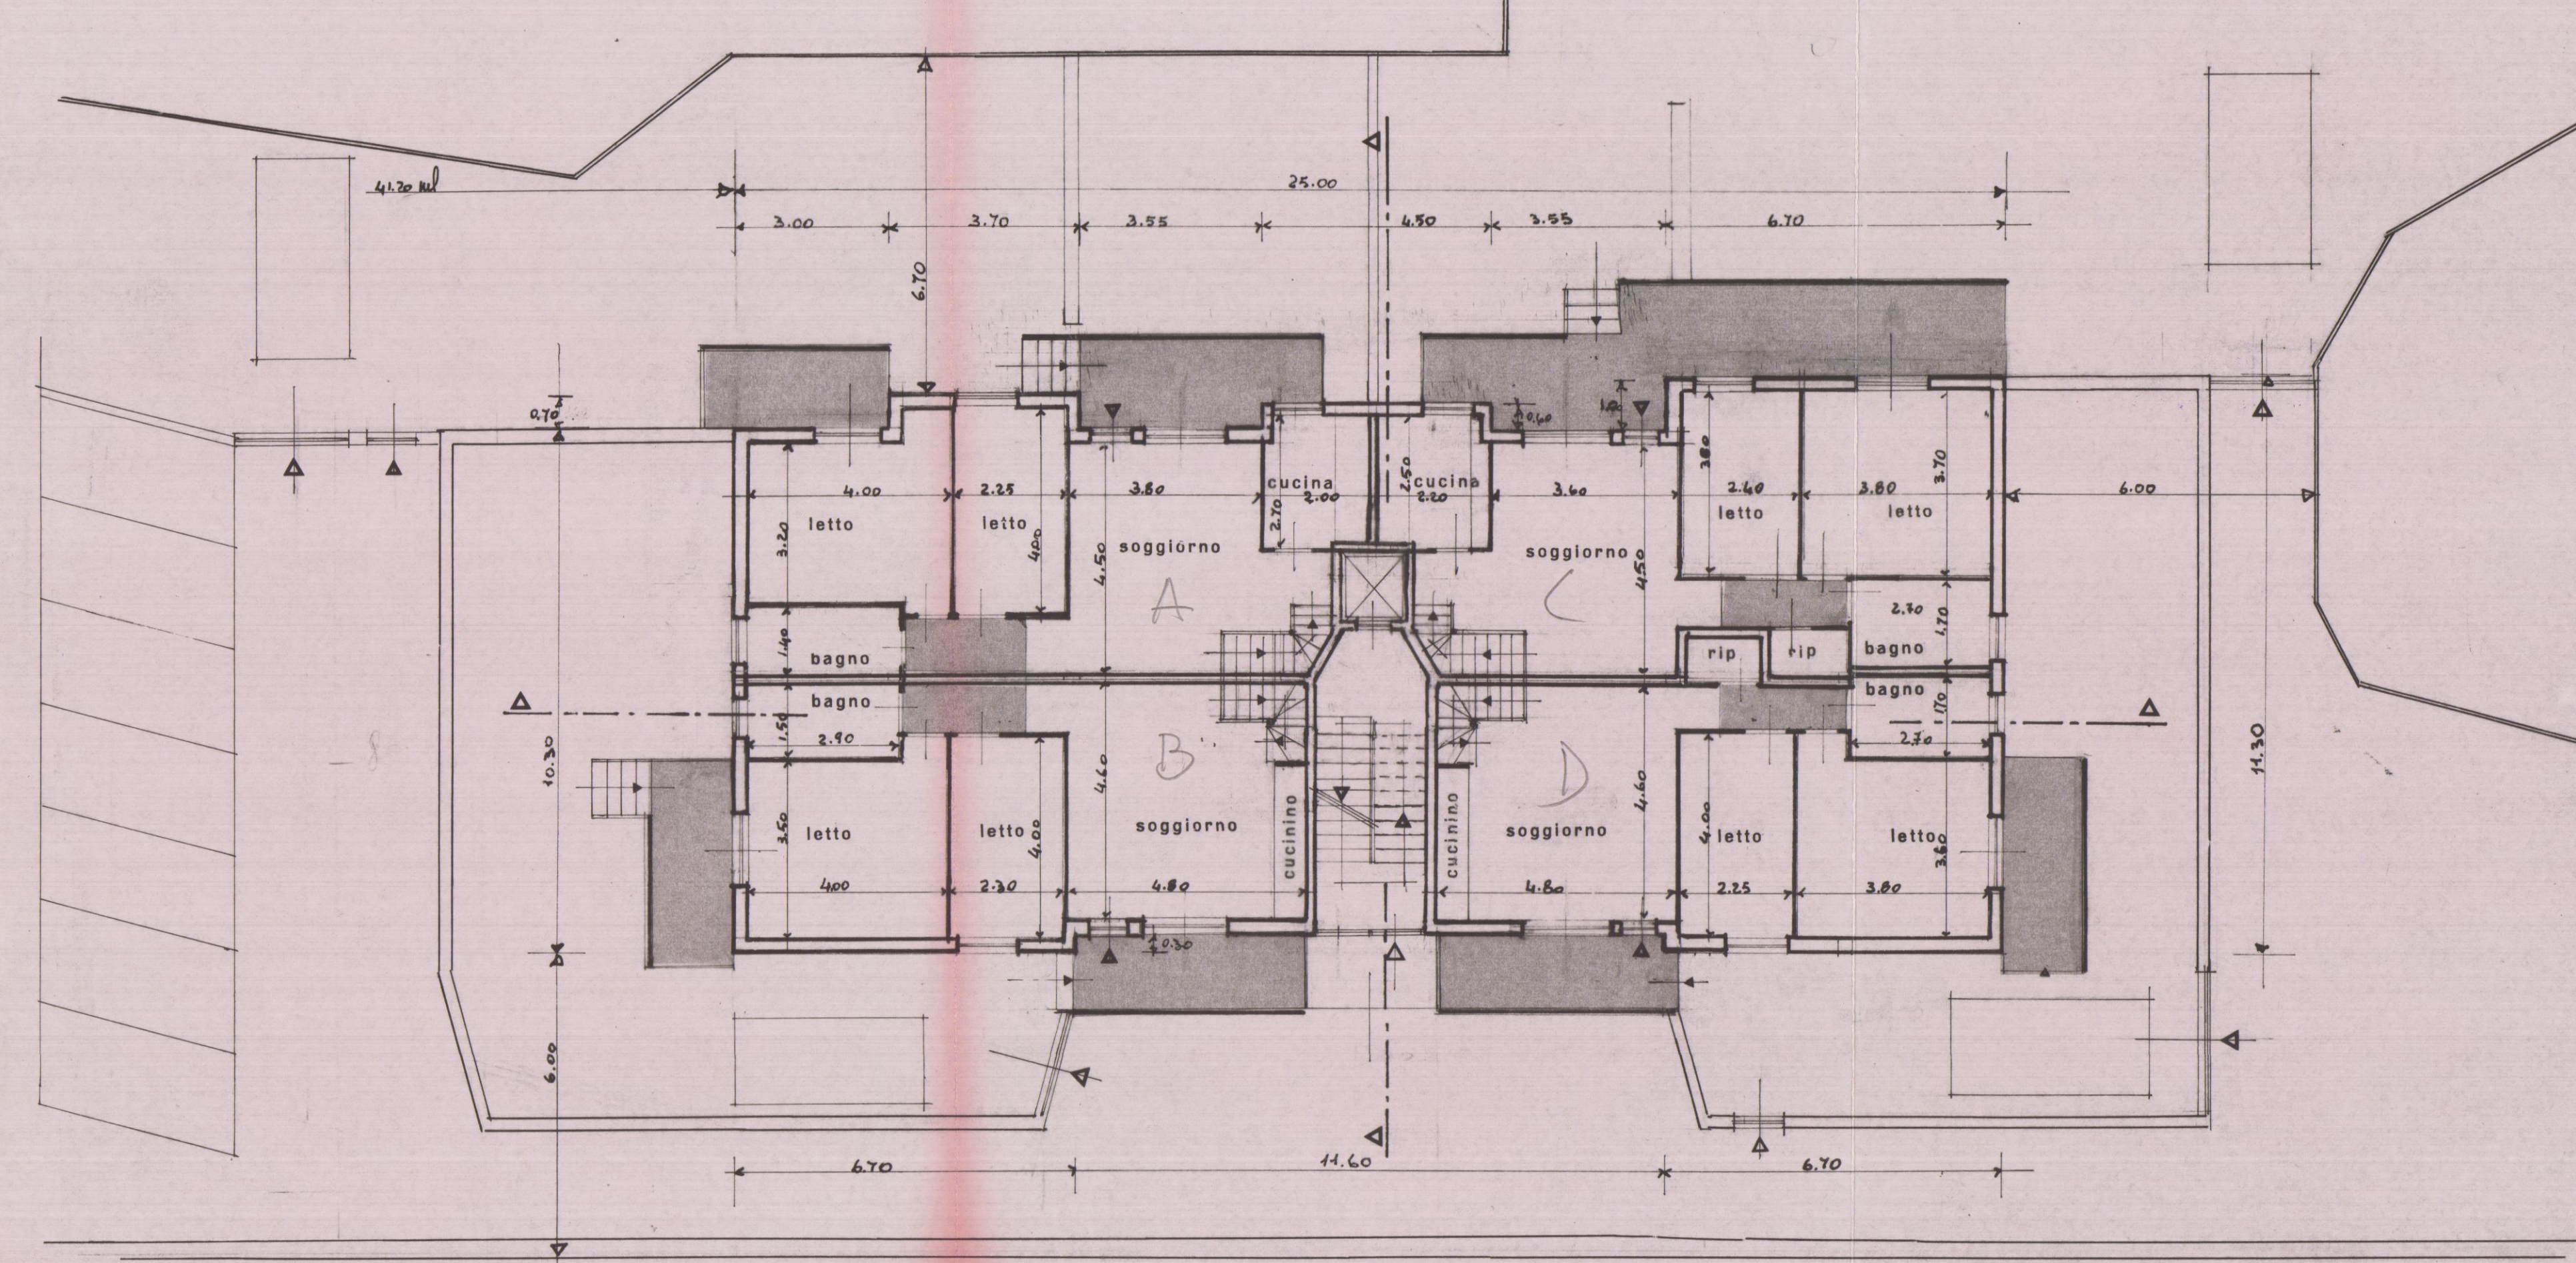


CTA. SERGIO FAGGIANI
Via 7 Tel. (0585) 71980
54033 CARRARA

BENESTARE PREDISPOSIZIONE TELEFONICA
S.I.P. Agenzia VIA FOGGIO - MASSA
UFFICIO TECNICI
Questo elaborato ha valore
solo per le canalizzazioni S.I.P.
4-9-84 - Ved. Tav. 1

TAV	3	STUDIO TECNICO	VARIAN.
ELABORATO:		STUDIO TECNICO	
Pianta 1°-2°-3° Piano		Geom. VITTORIO AGOSTINI	
SCALA		Via 7 luglio, 5 - Tel. 71.980	
1: 100		CARRARA	
TIMBRO		PROGETTO:	SOLUZ.
		PER FABBRICATO DI CIVILE ABITAZIONE	
		PROPRIETARIO:	
		Caniparoli Emma e Maria Luisa	
		LOCALITA':	DATA:
		SEZ.	FOG. MAPP.


PIANTA
P. PRIMO

Pisno 2°
Sgr. SALVETTI

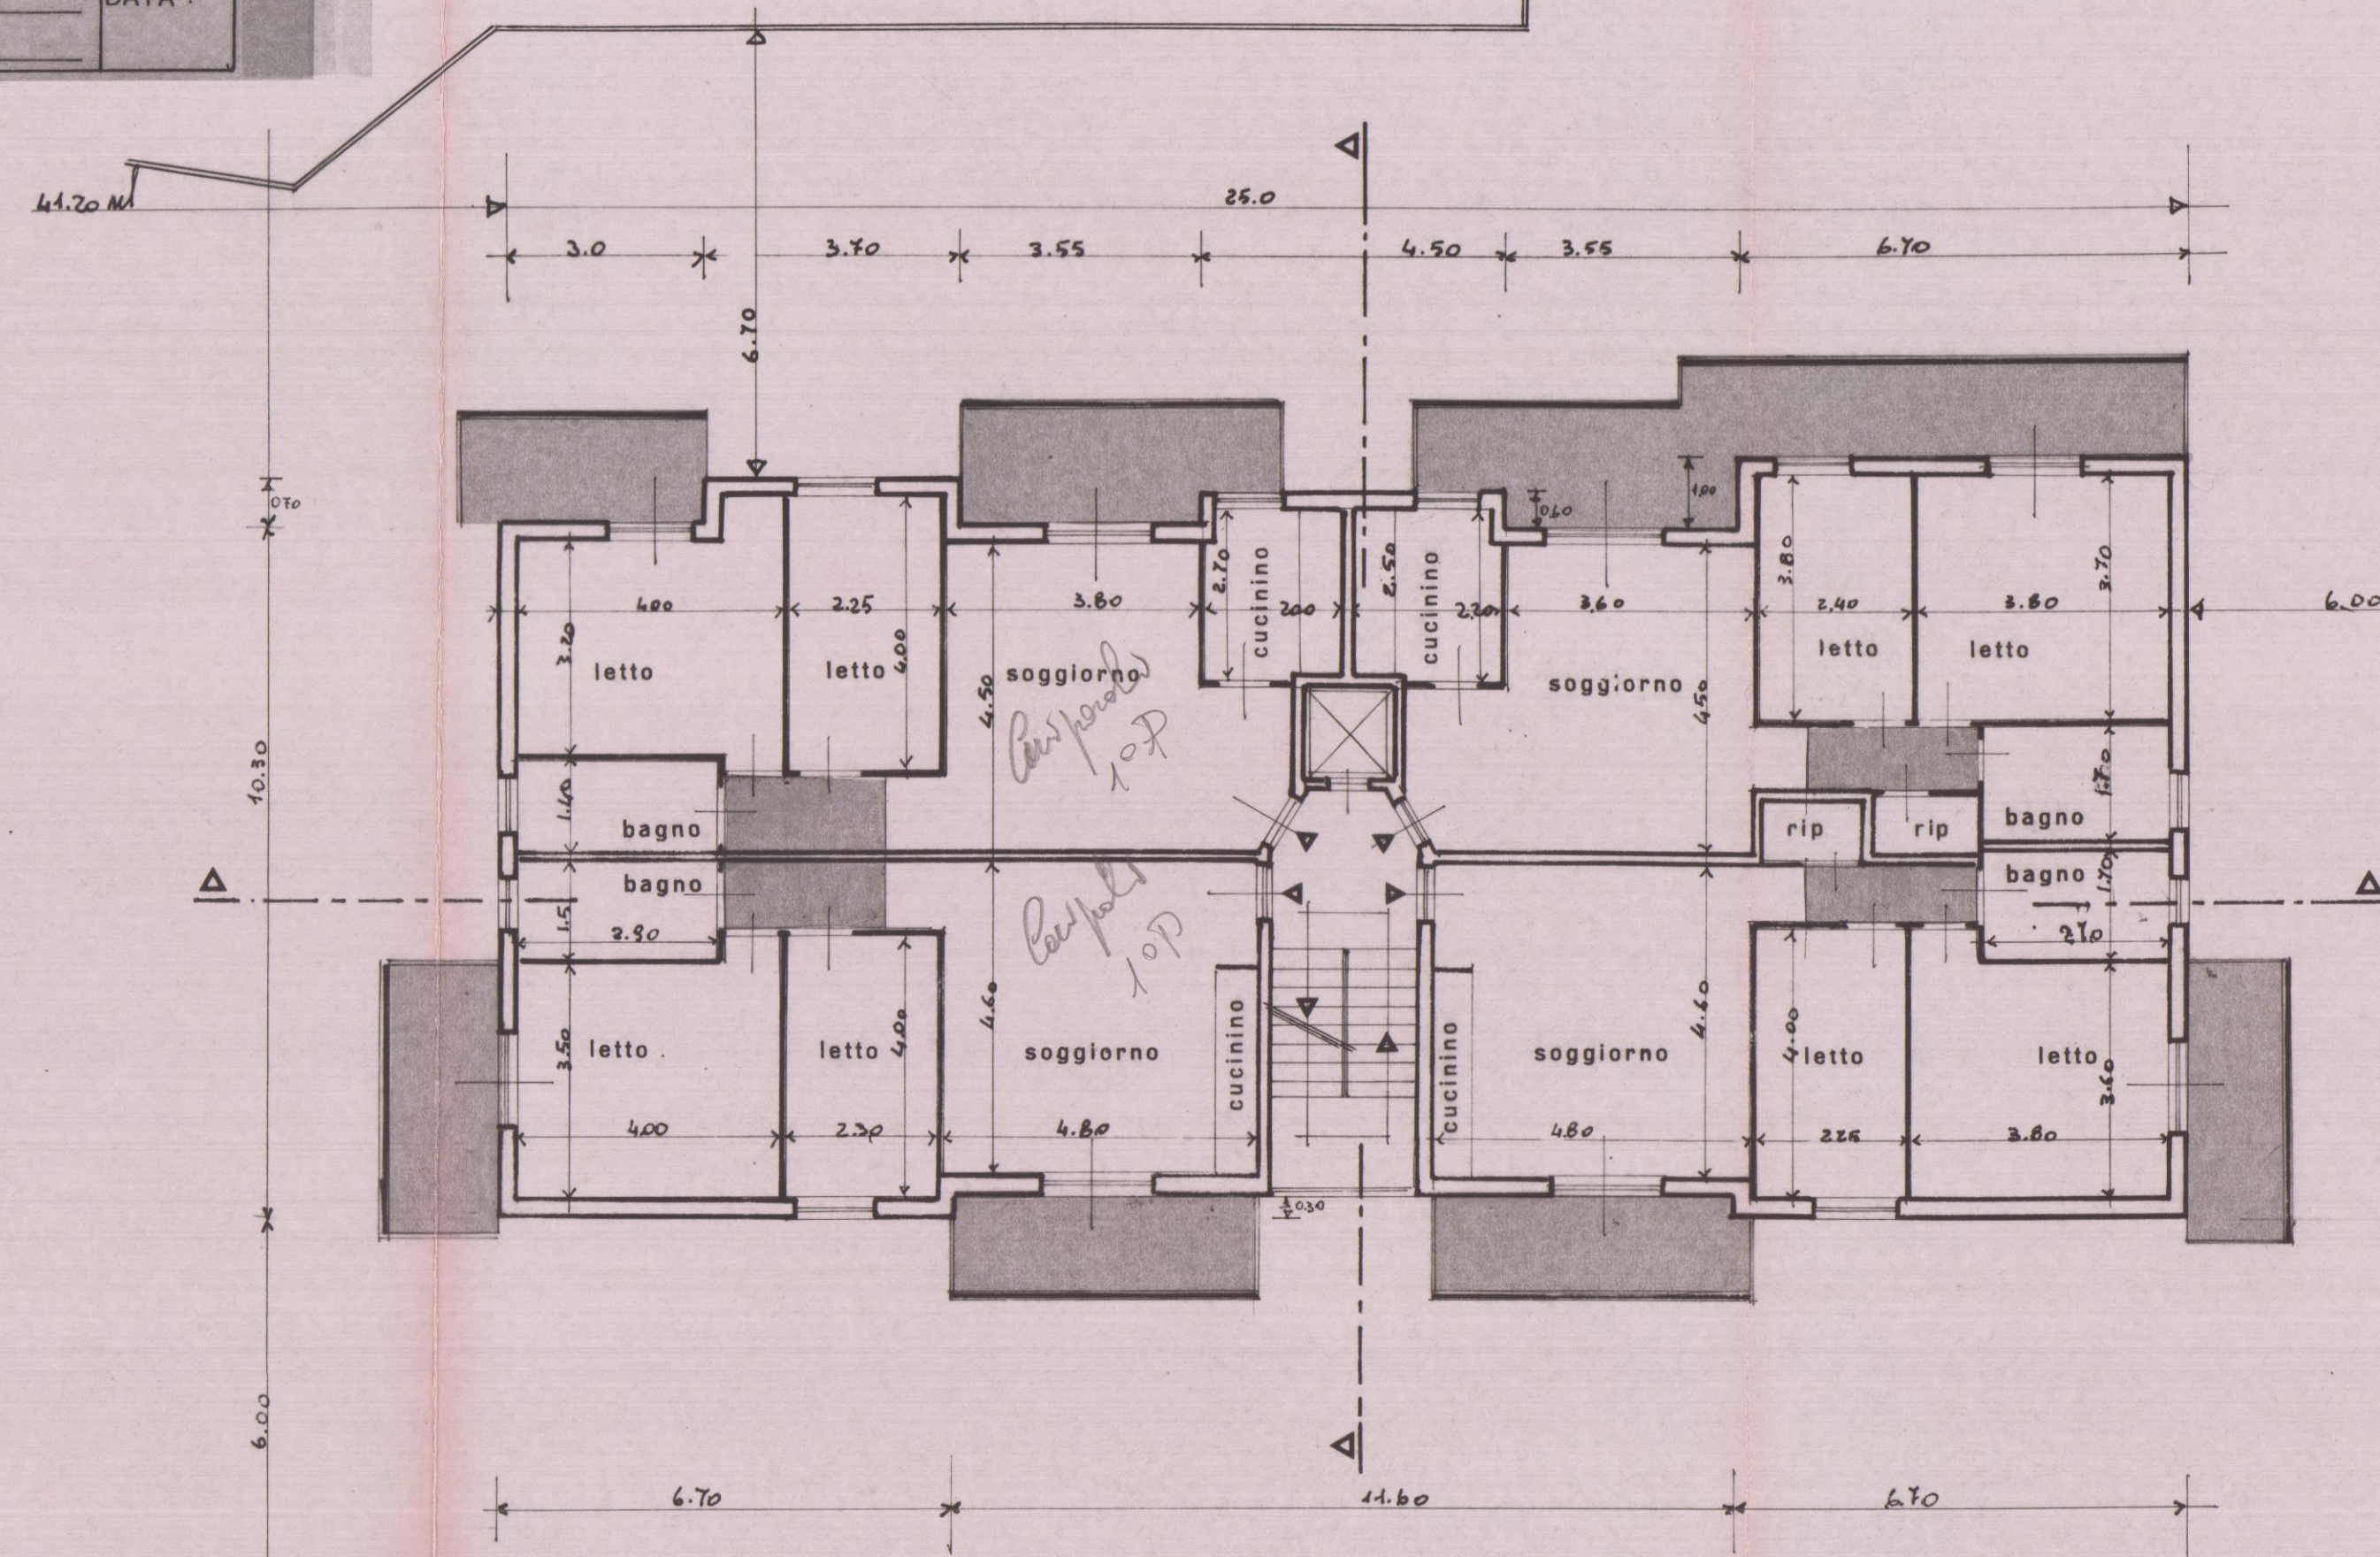

TORRENTE DEL BEATINO

PIANTA
P. SECONDO E TERZO

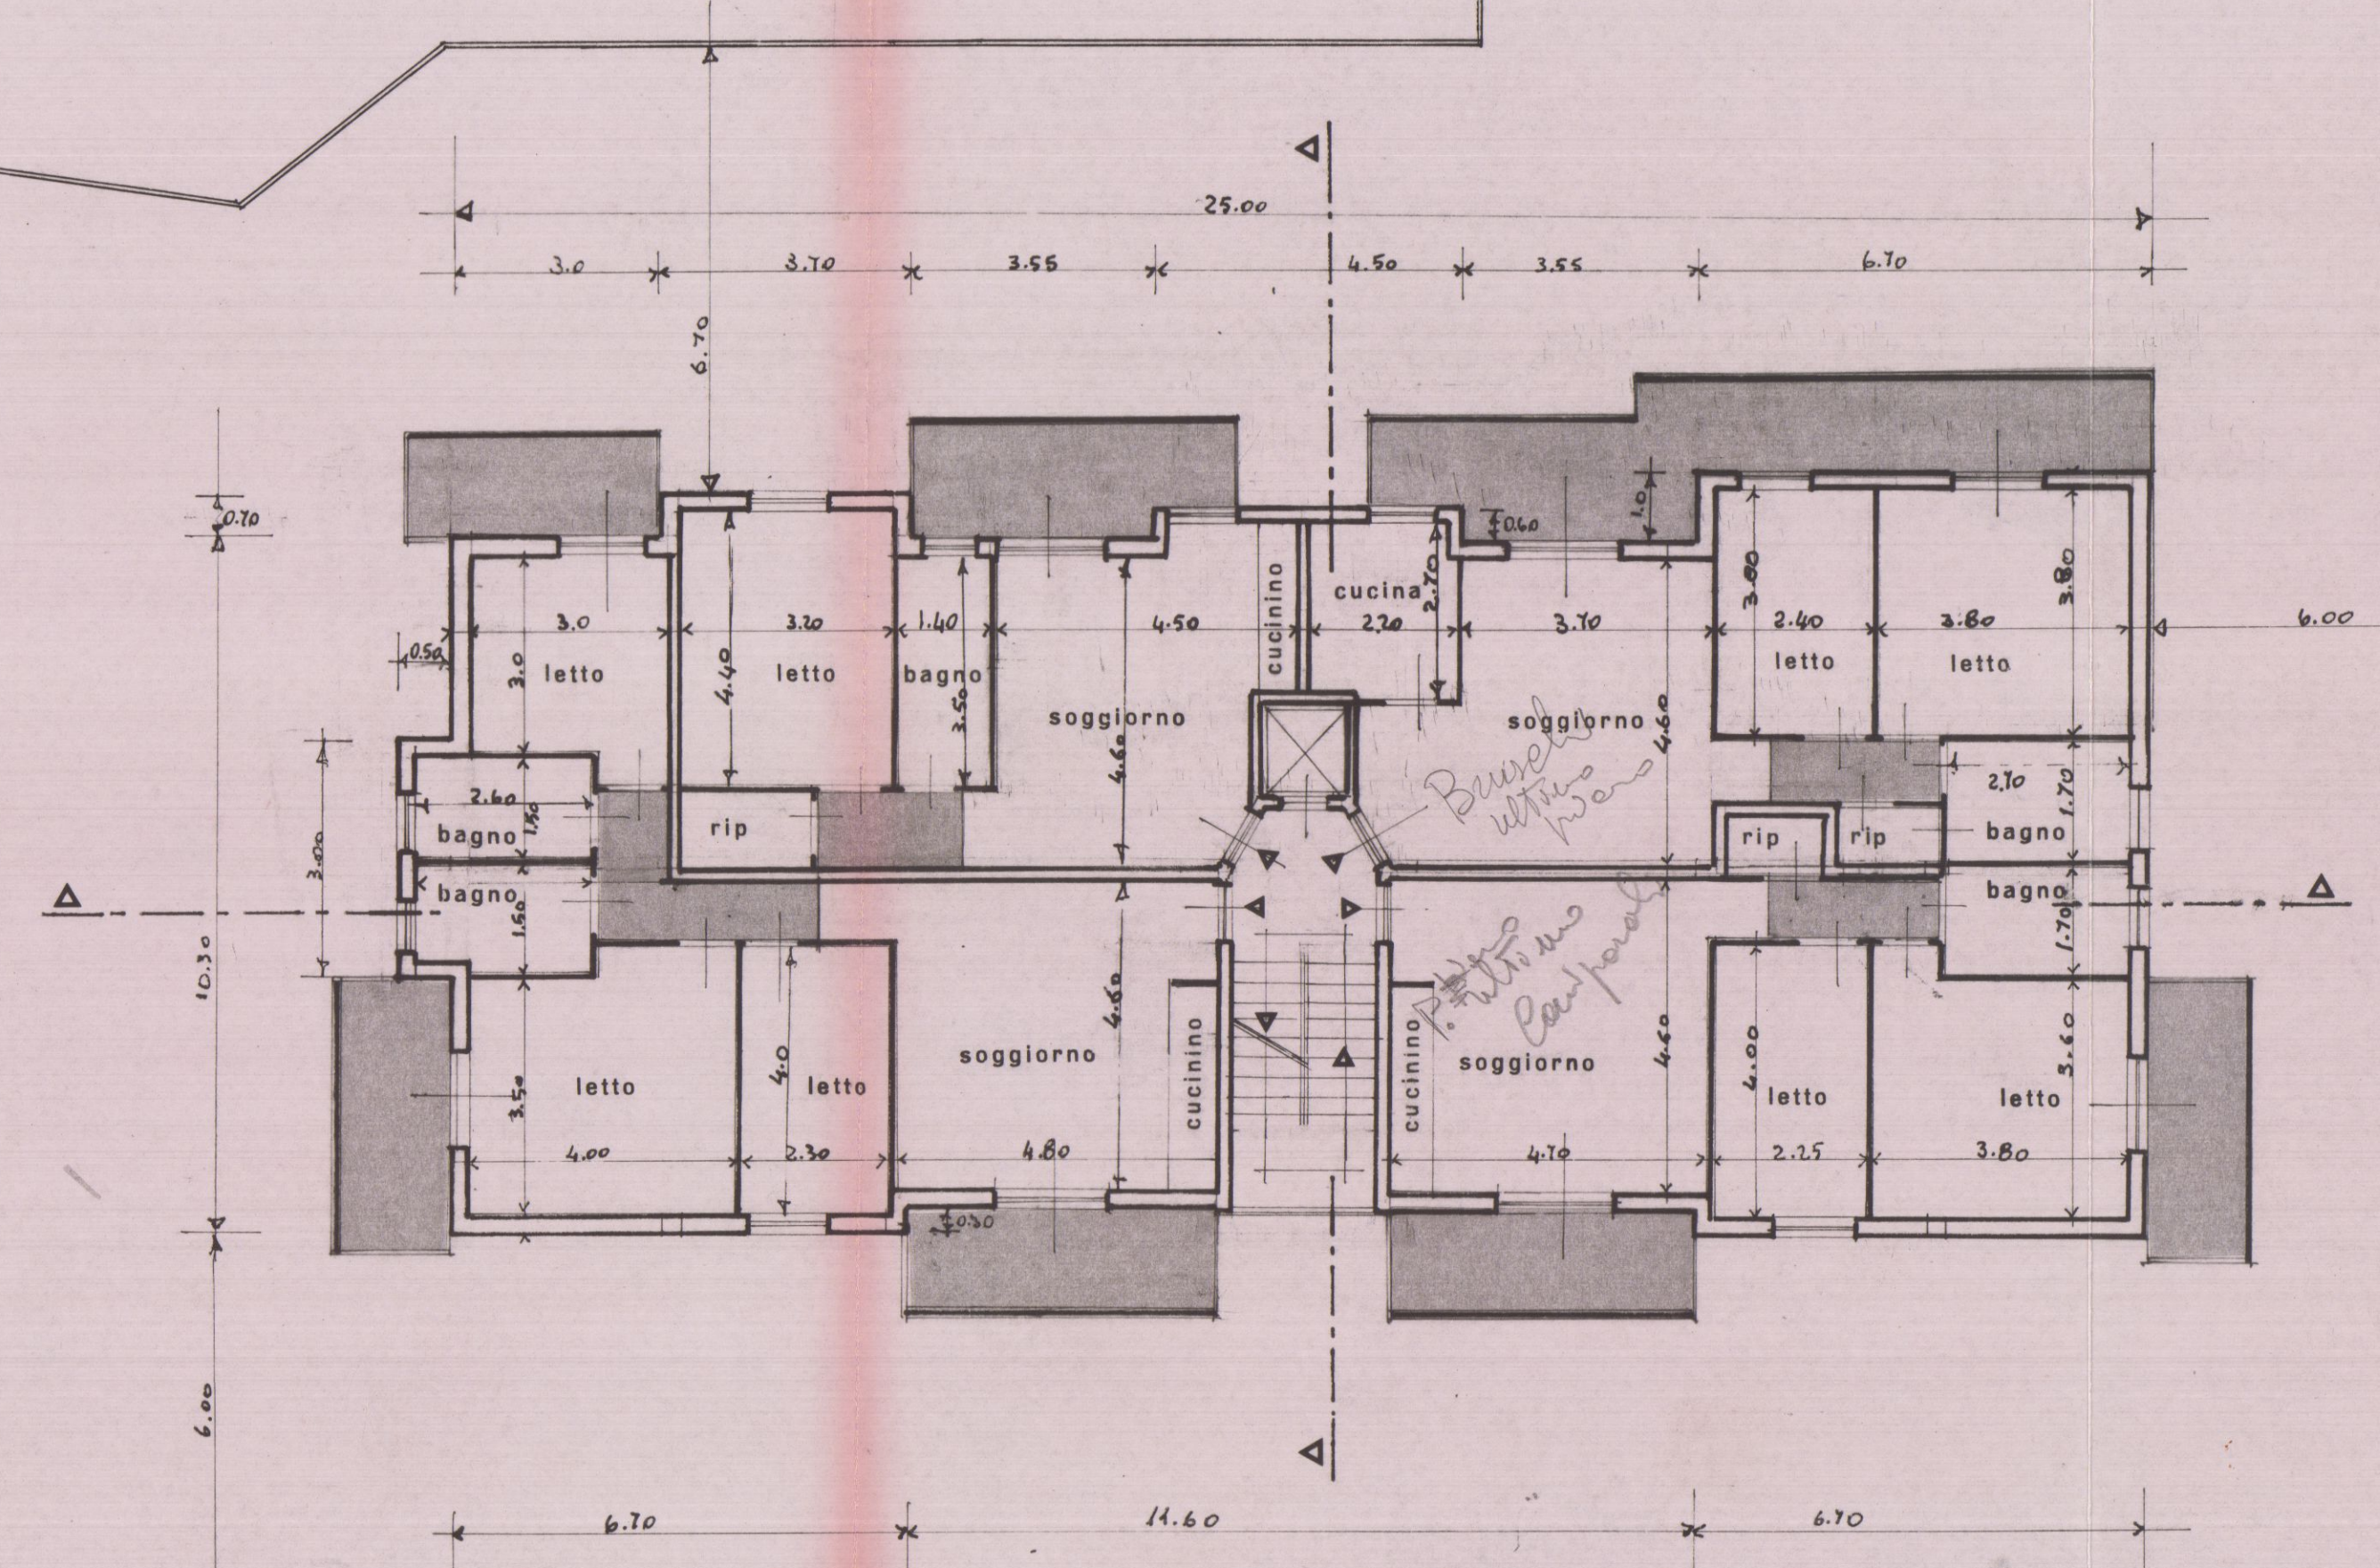

TORRENTE DEL BEATINO

GEOM. SERGIO FAGGIANI
P.zza Duomo 7 Tel. (0585) 71980
54033 CARRARA

BENESTARE PREDISPOSIZIONE TELEFONICA
S.I.P. Agenzia VIA REGGIO - MASSA
UFFICI TECNICI
Questo elaborato ha valore
solo per le canalizzazioni S.I.P.
4-9-84 vedi tav. 1

