


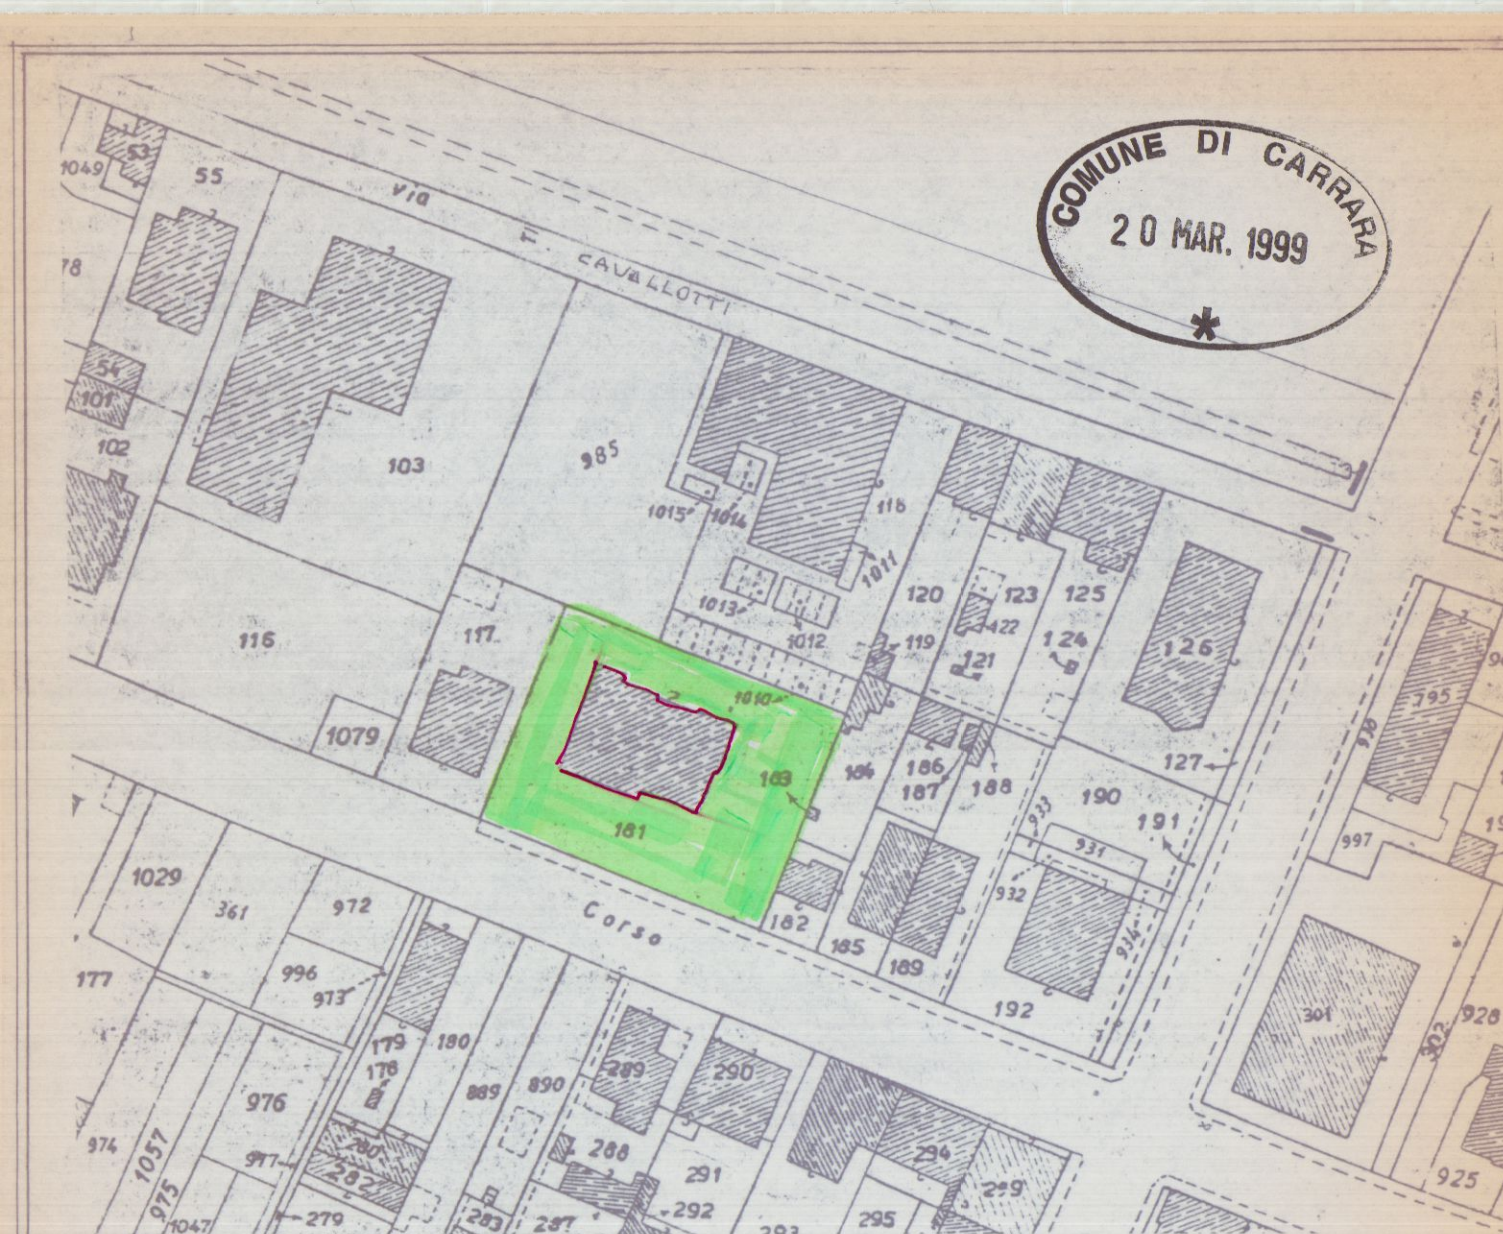


PROGETTO APPROVATO


PER IL RIFACIMENTO DEGLI INTONACI ALLE FACCIATE DEL
FABBRICATO SITO IN MARINA DI CARRARA
VIA MAGGIANI N° 179
PROP. CONIUGI ERCOLINI EMMA-RIVALI ALBERTO

COMUNE DI CARRARA
SETT. URBANISTICA


Approvato dal Sindaco alle condizioni
indicate nell'Autorizzazione Edilizia
n° 96 del 10/09/1999
elab. grafico di cui al protocollo n° 211
del 10/09/1999 Tav. n° 1/11
Progettista Tecnico

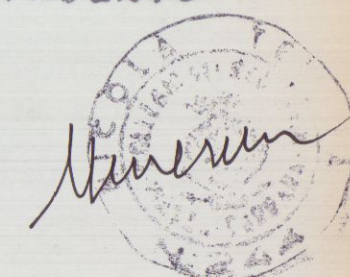


LATO SUD

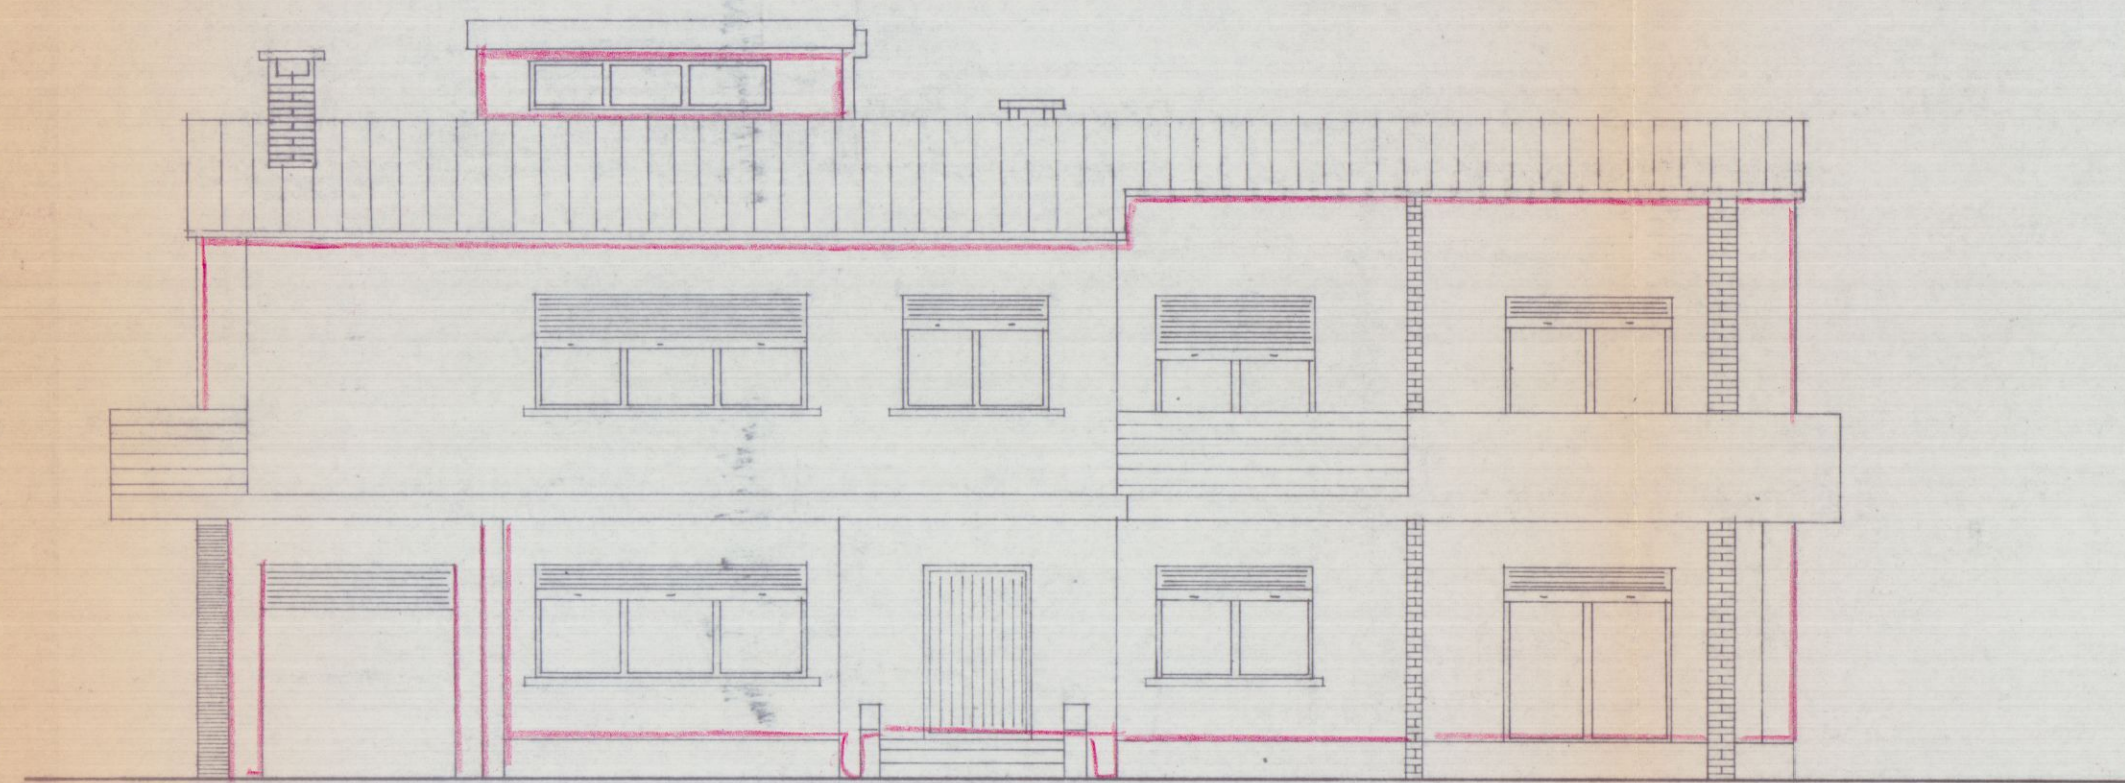

LATO PONENTE

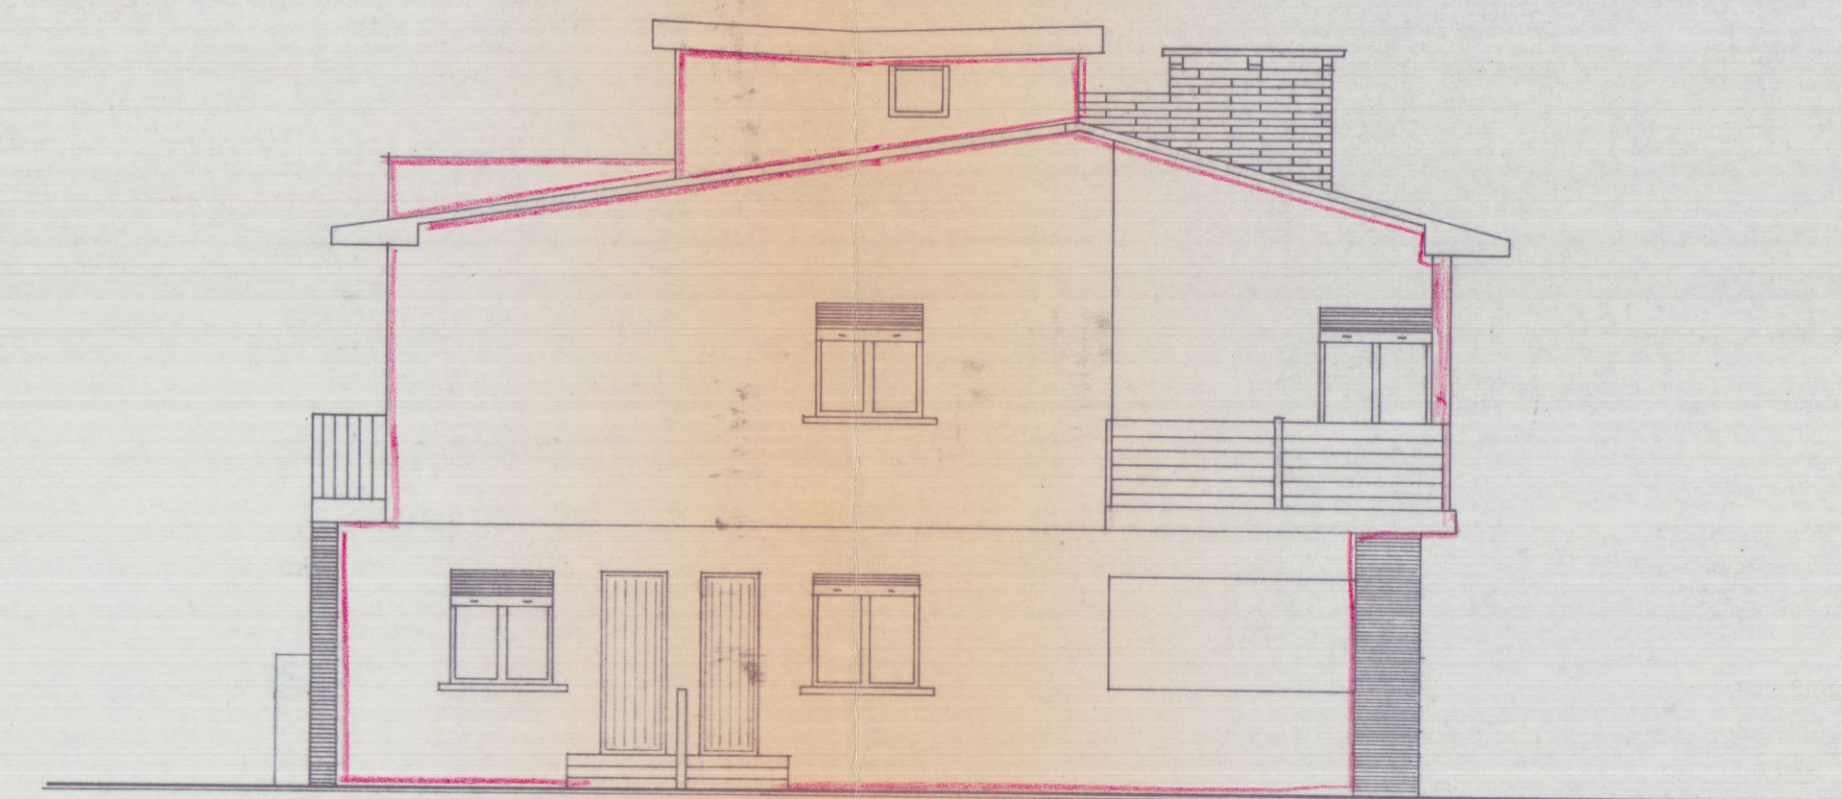

LATO NORD

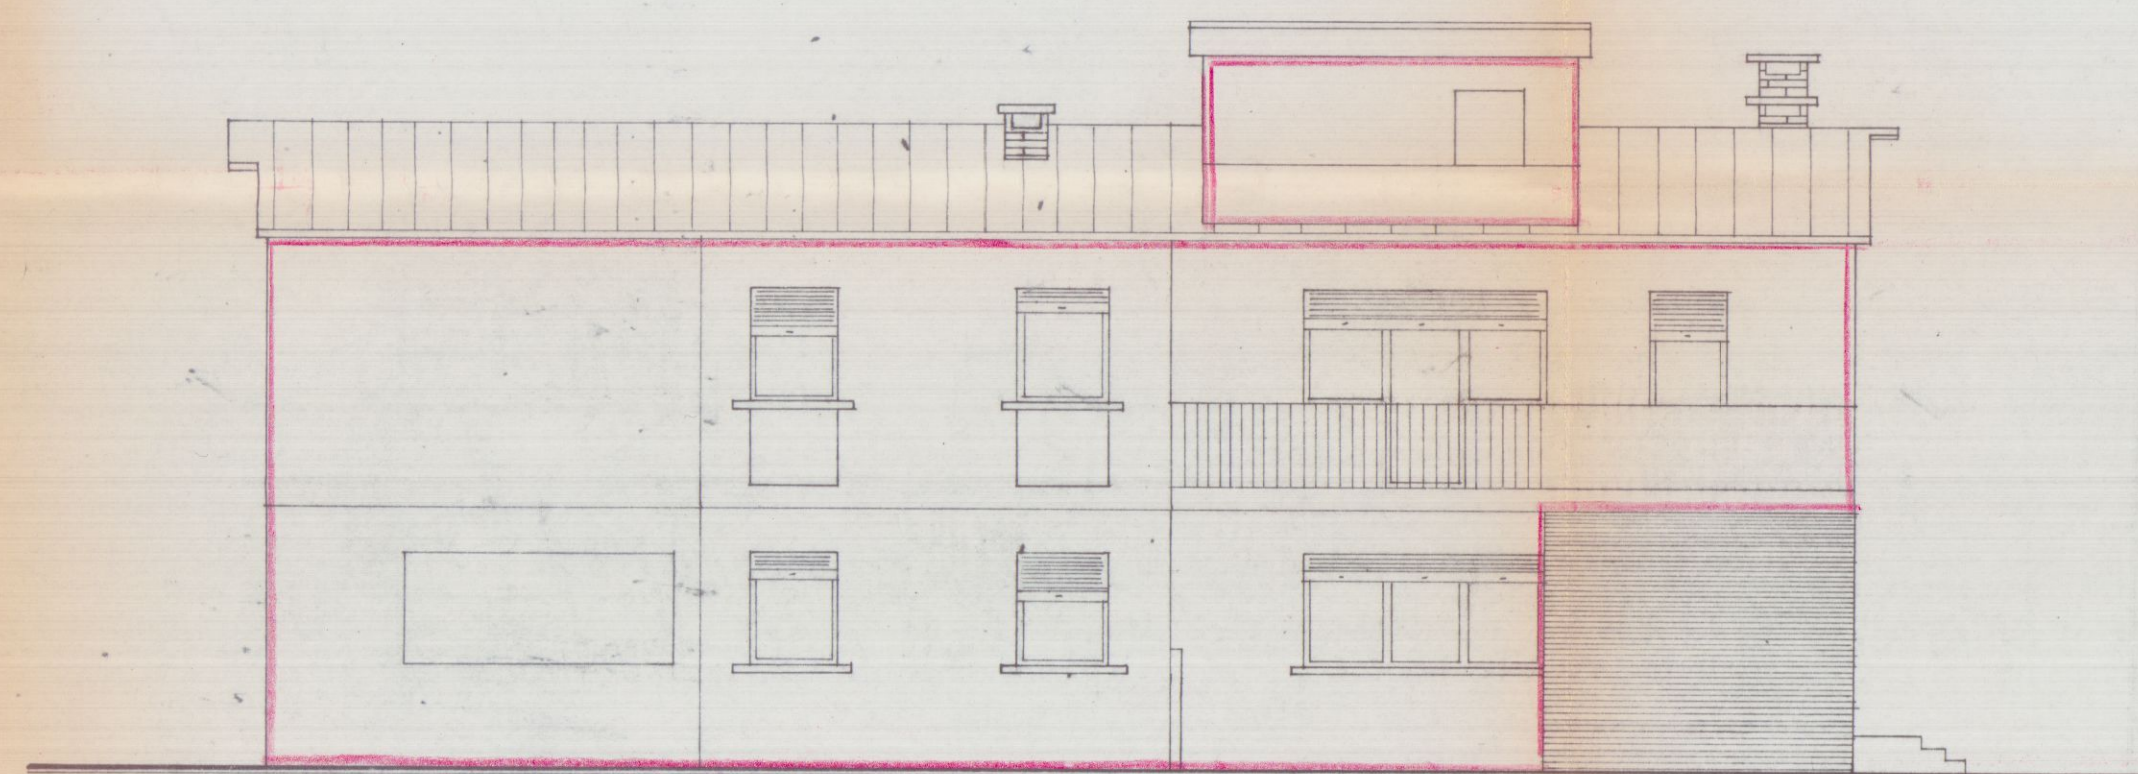

LATO LEVANTE

