

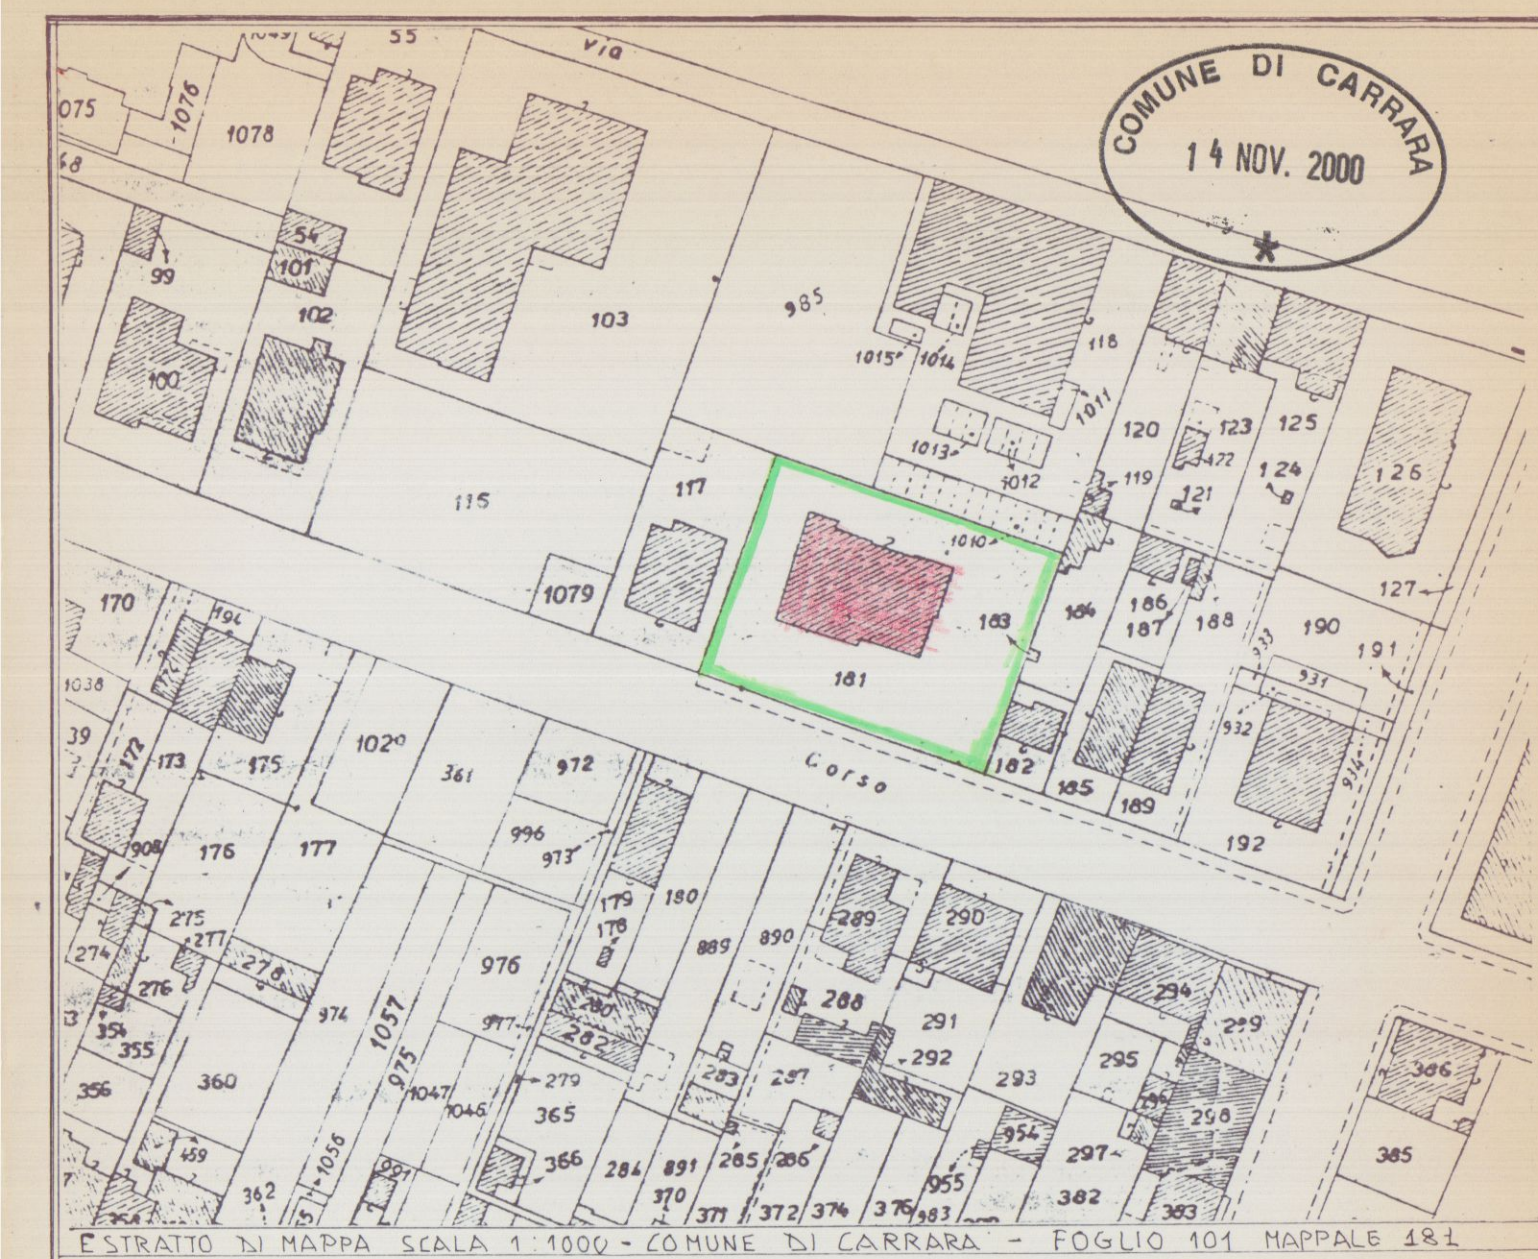
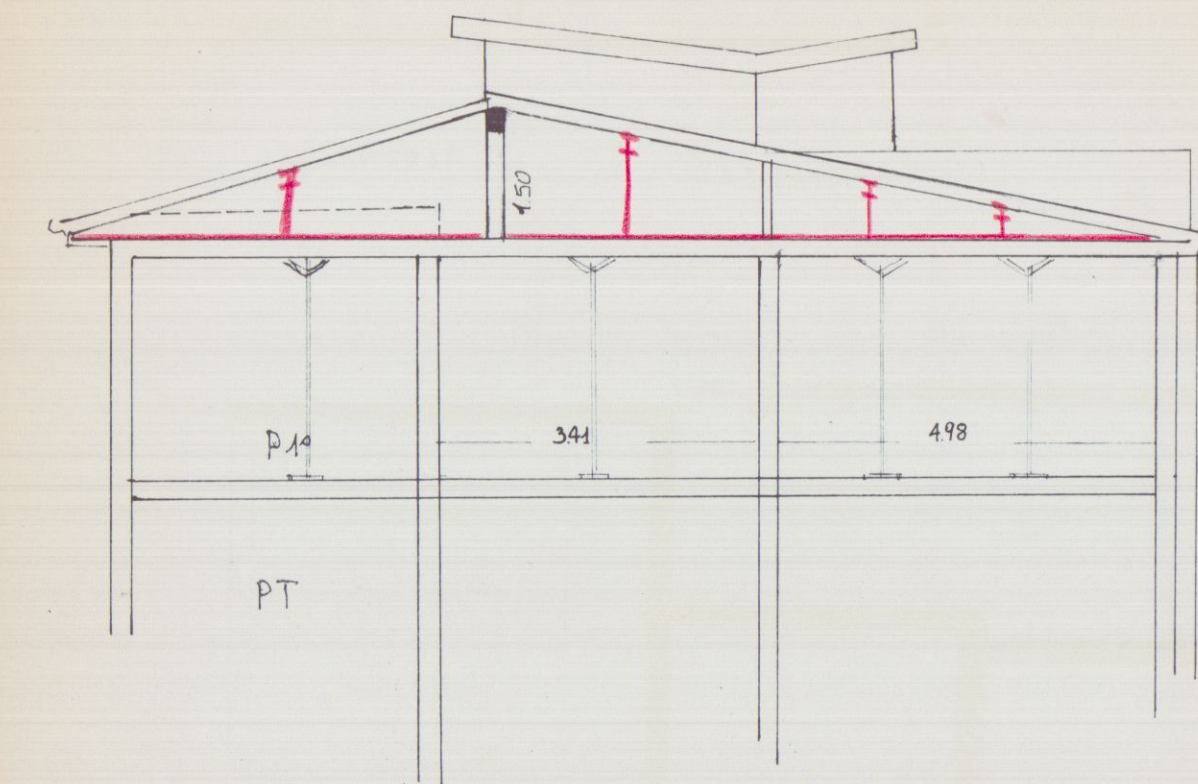


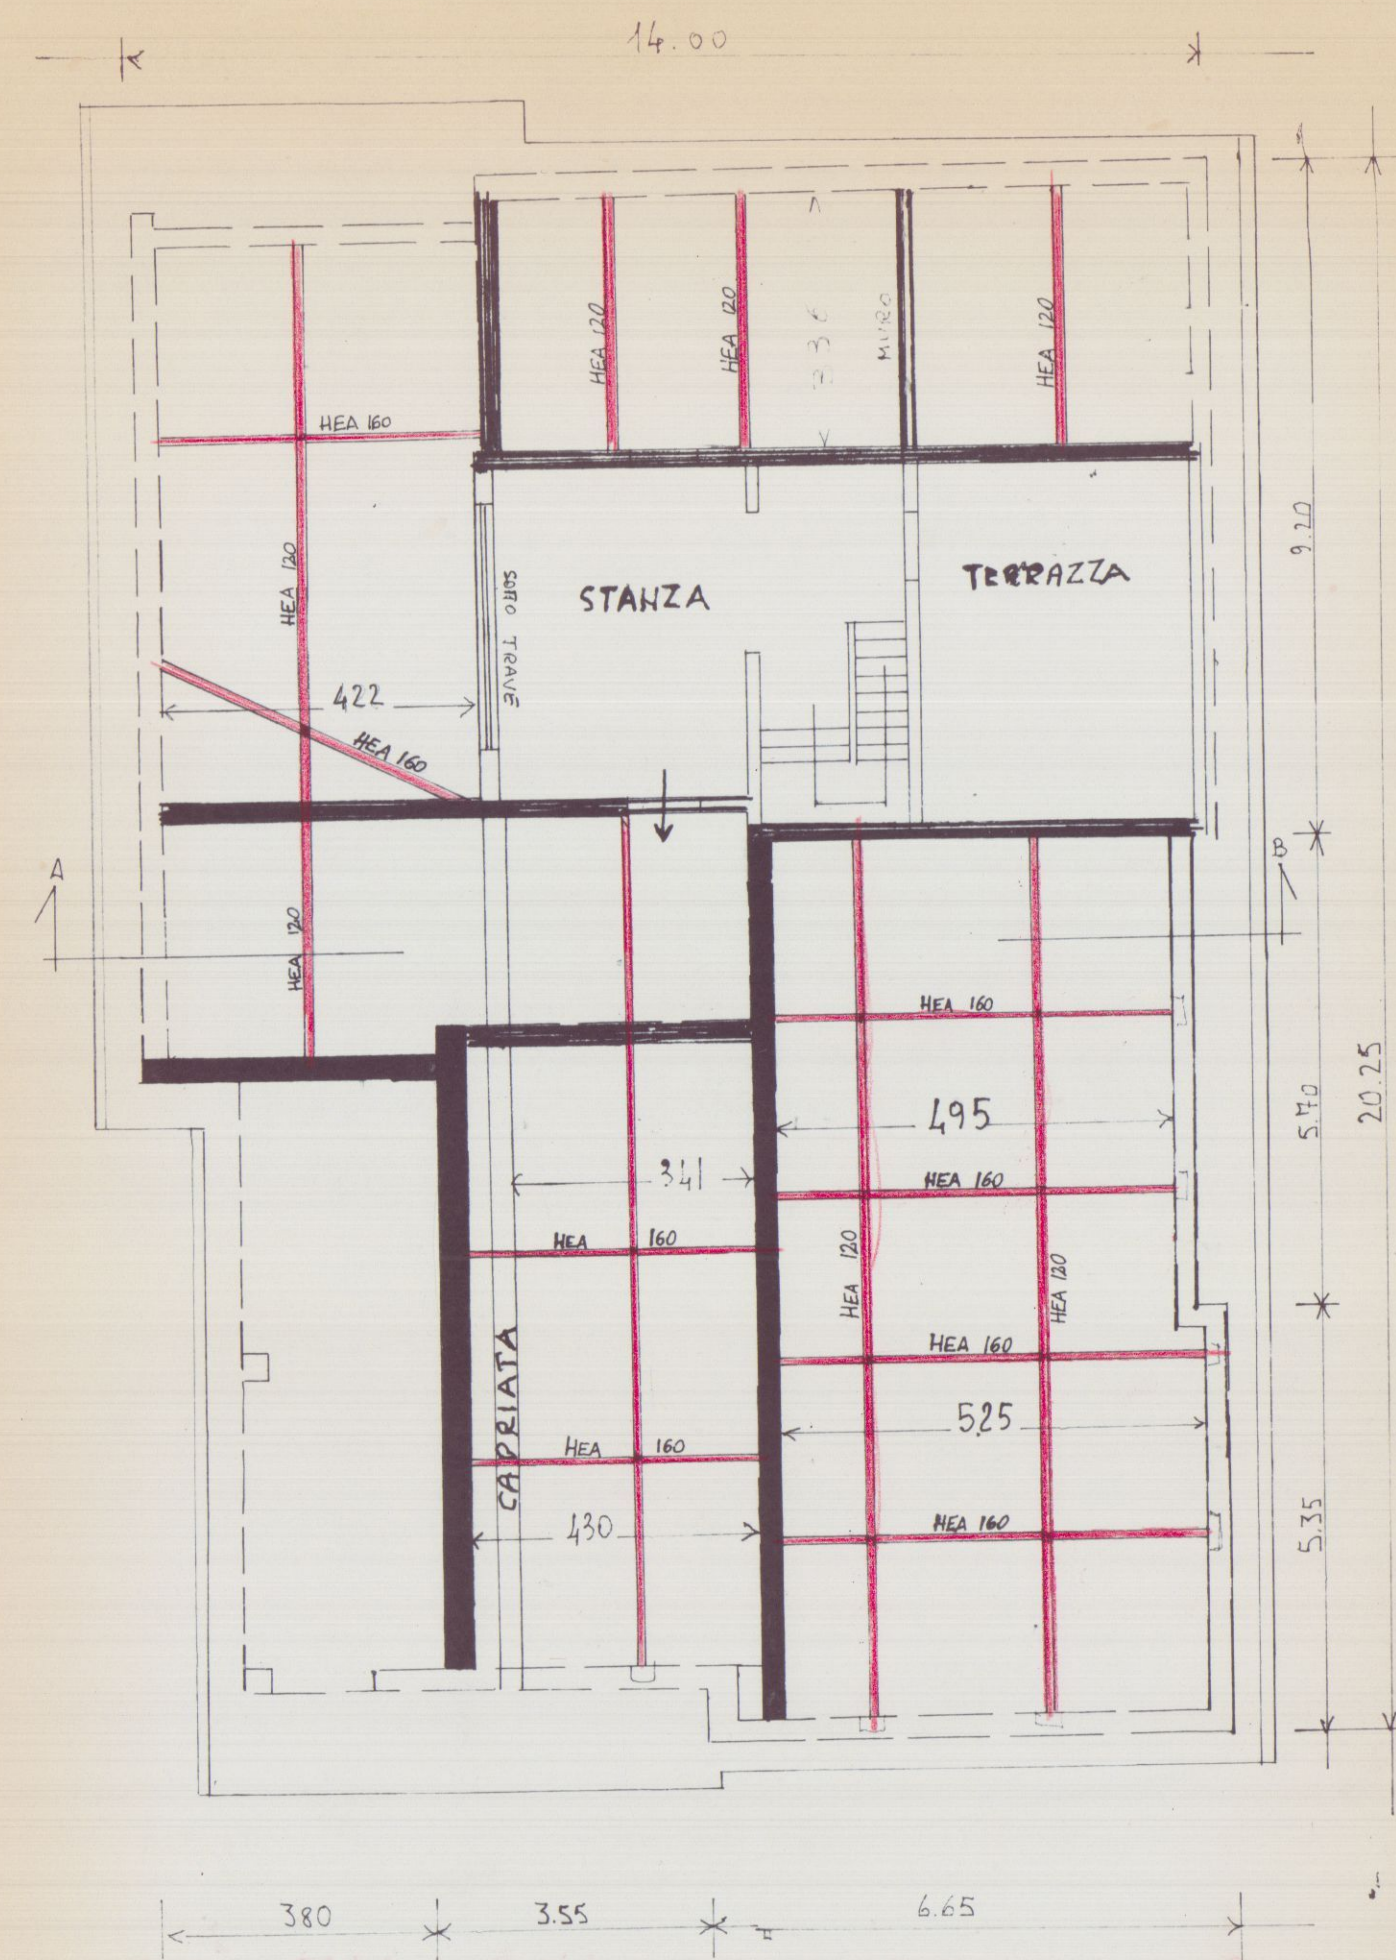


PROGETTO

PER IL RINFORZO DEL TETTO DEL FABBRICATO SITO IN
MARINA DI CARRARA, VIA A. MAGGIANI 178

PROP. Sig.ri ERCOLINI EMMA
RIVALI ALBERTO

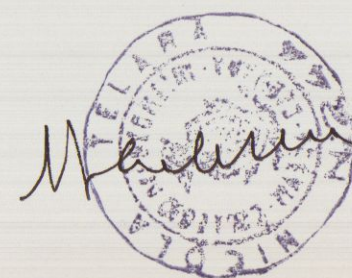

SEZIONE A-B

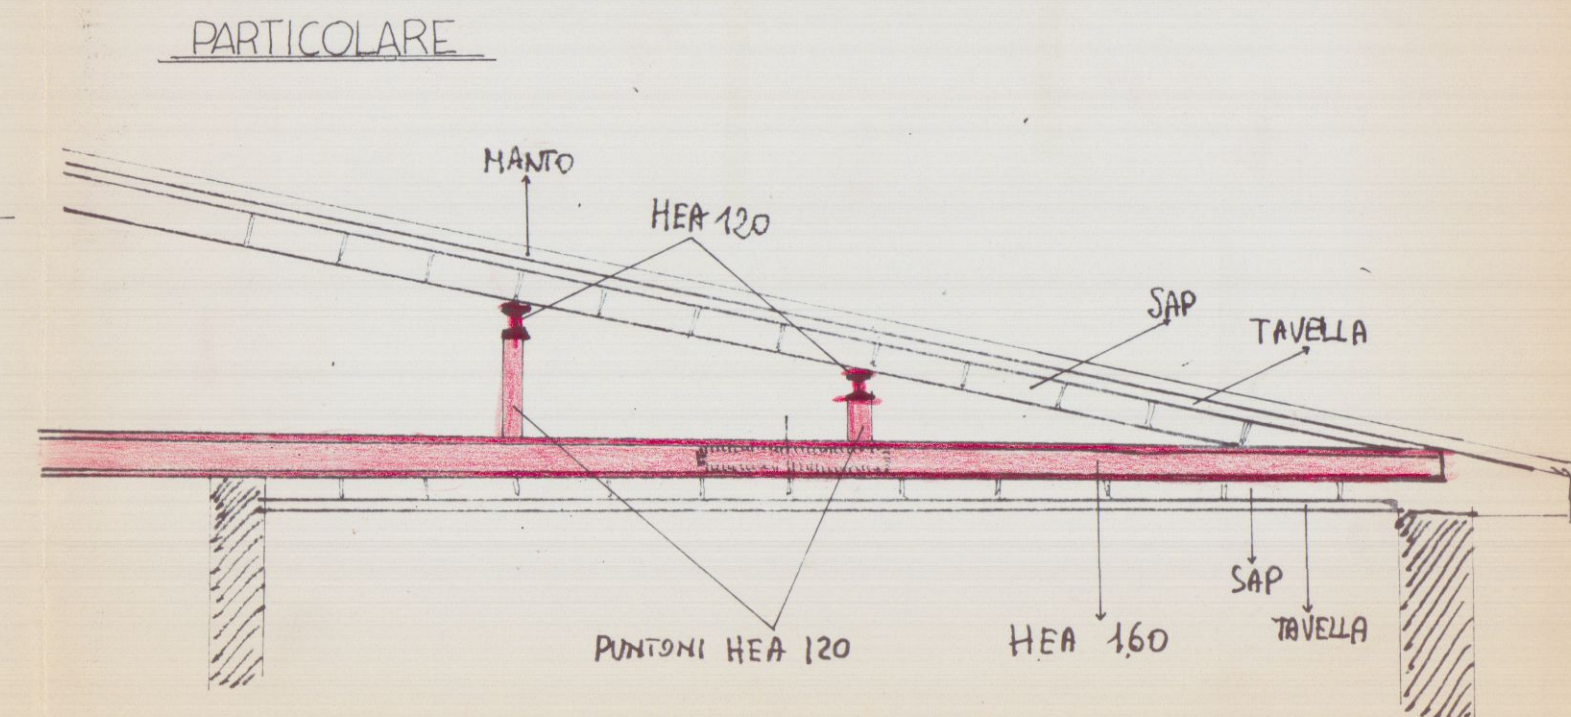

PARTICOLARE

