



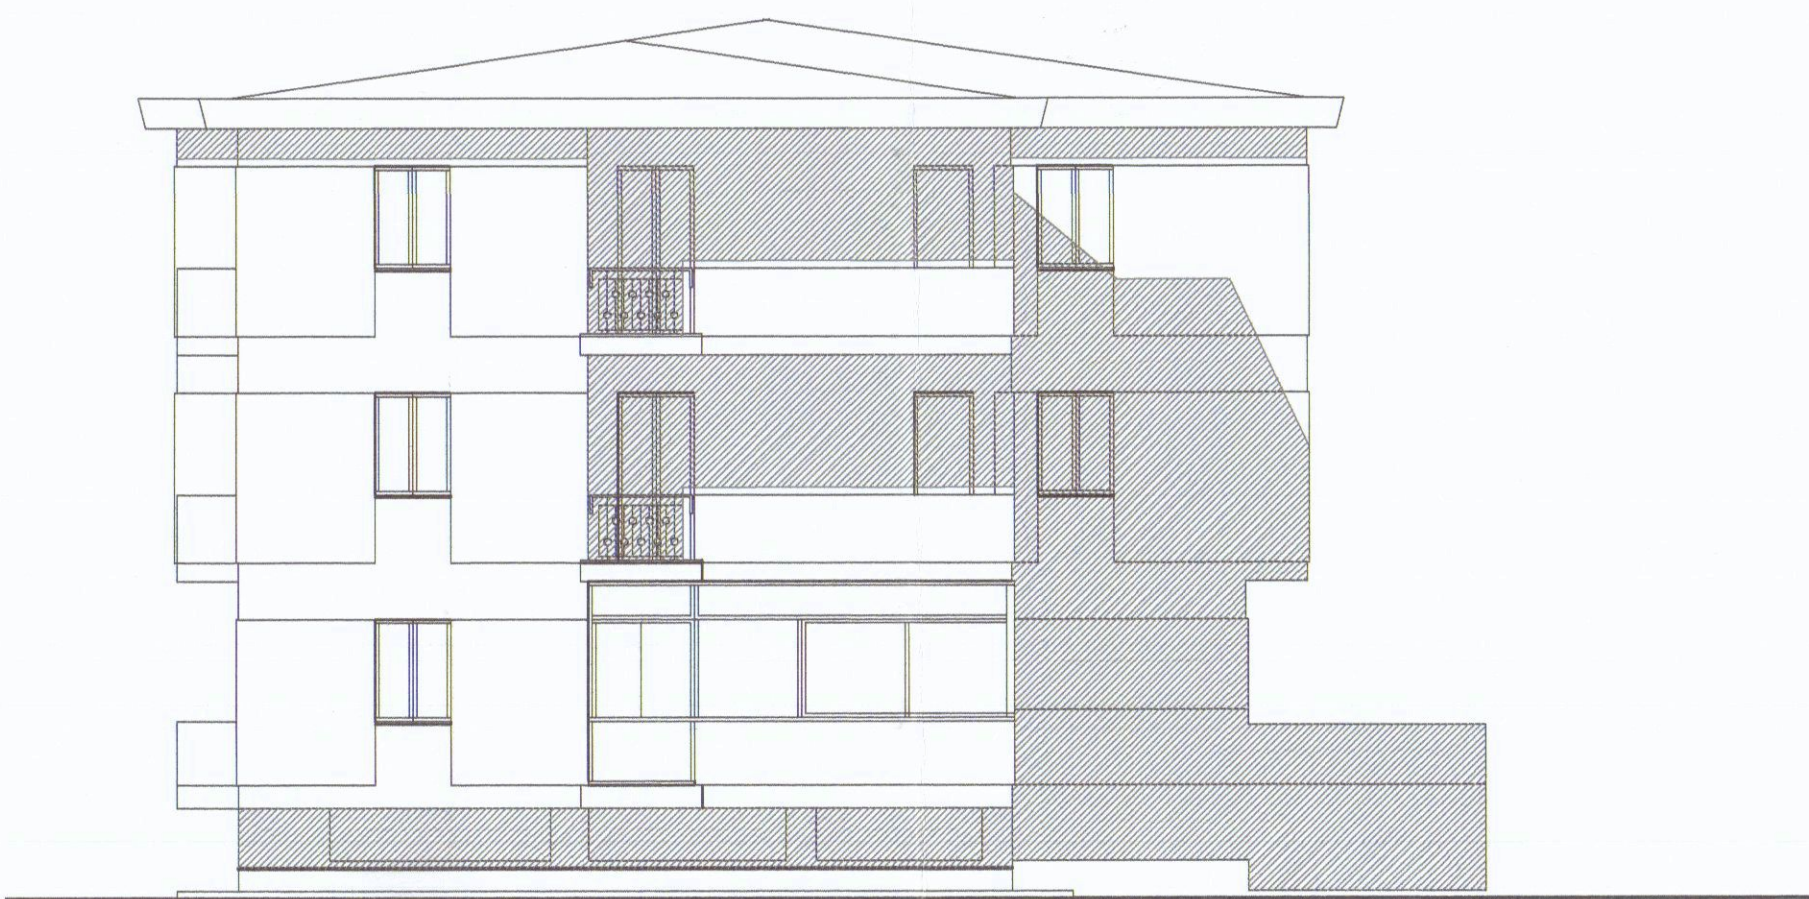


PROSPETTO NORD

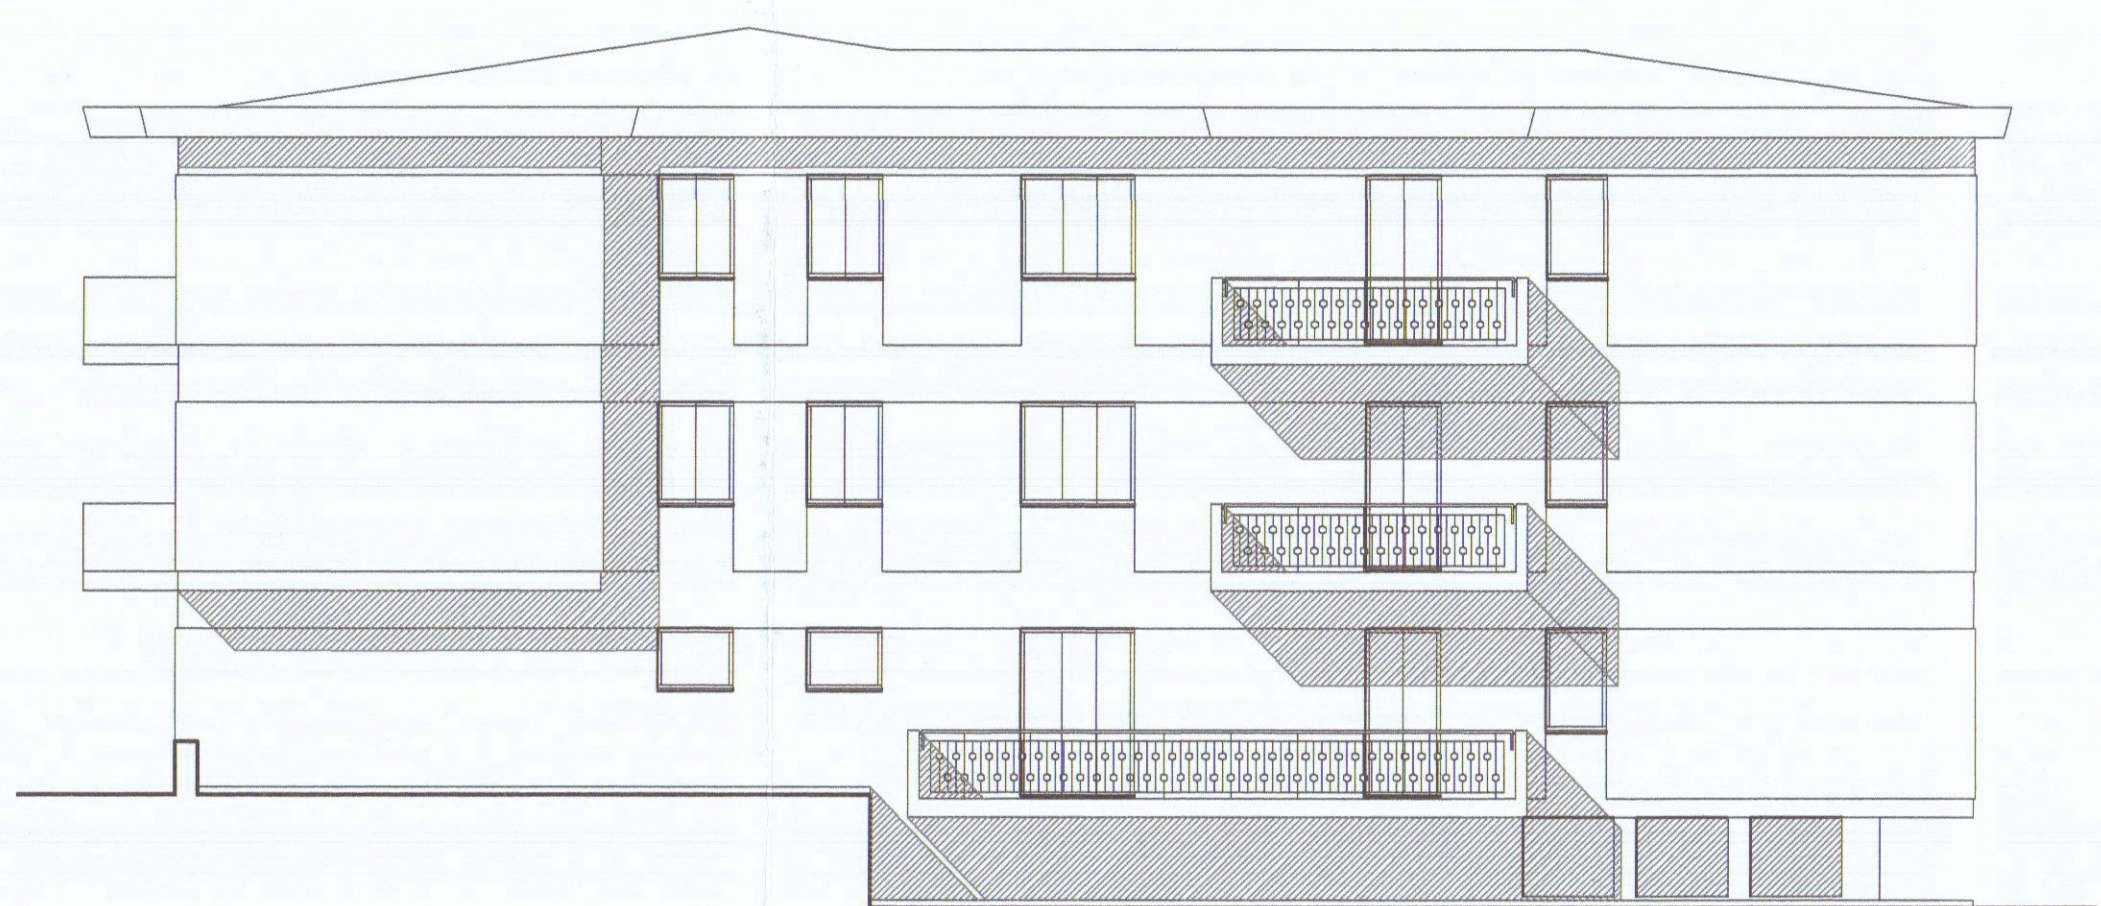


PROSPETTO EST




PROSPETTO SUD

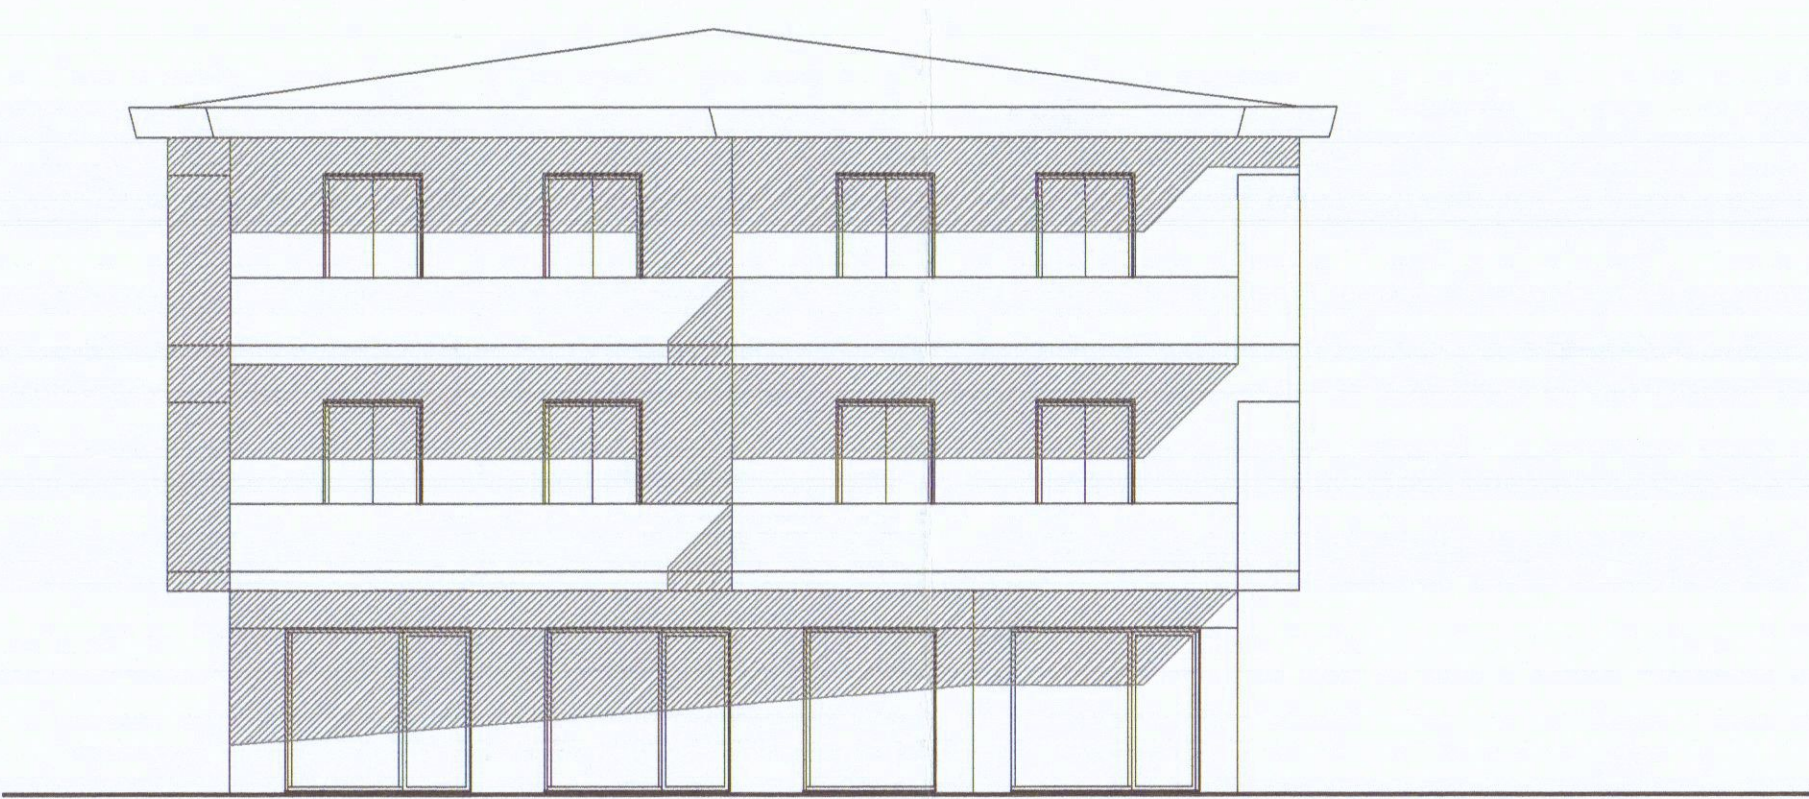


PROSPETTO OVEST

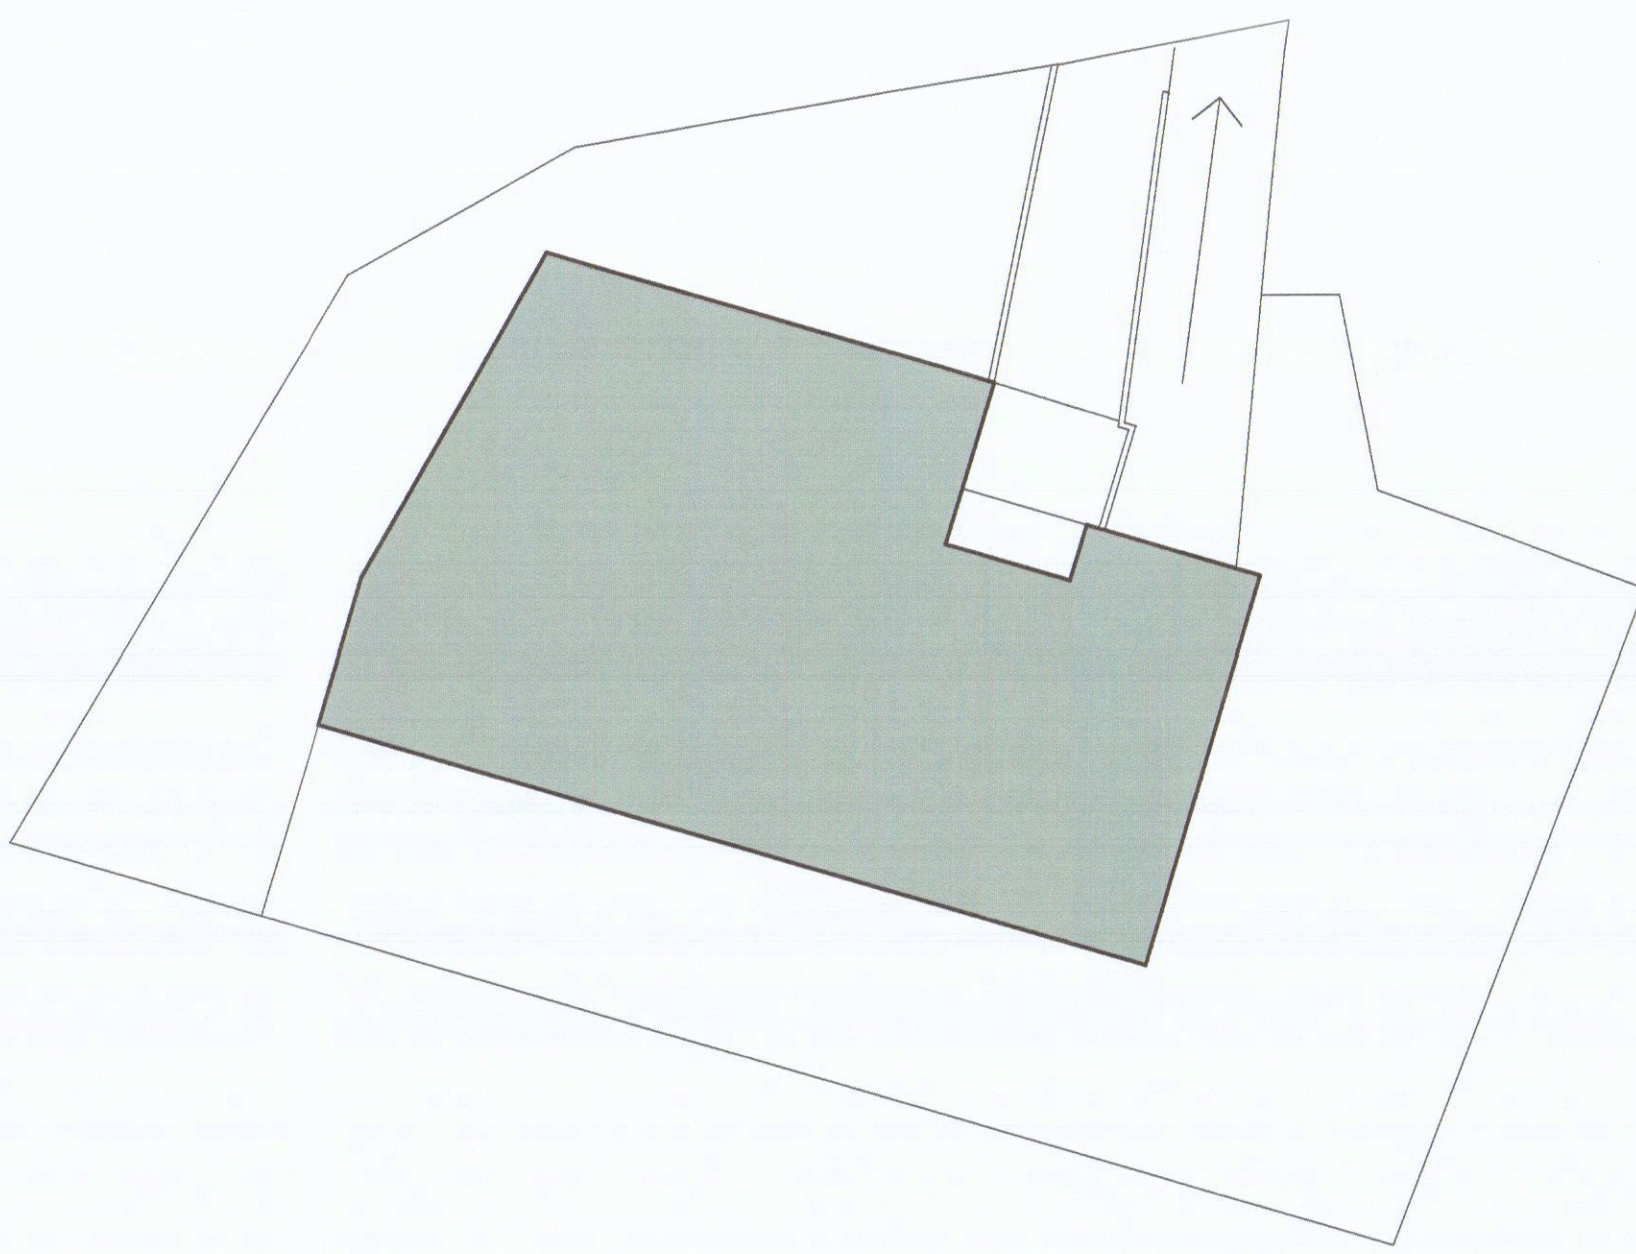


PLANIMETRIA GENERALE
scala 1:200

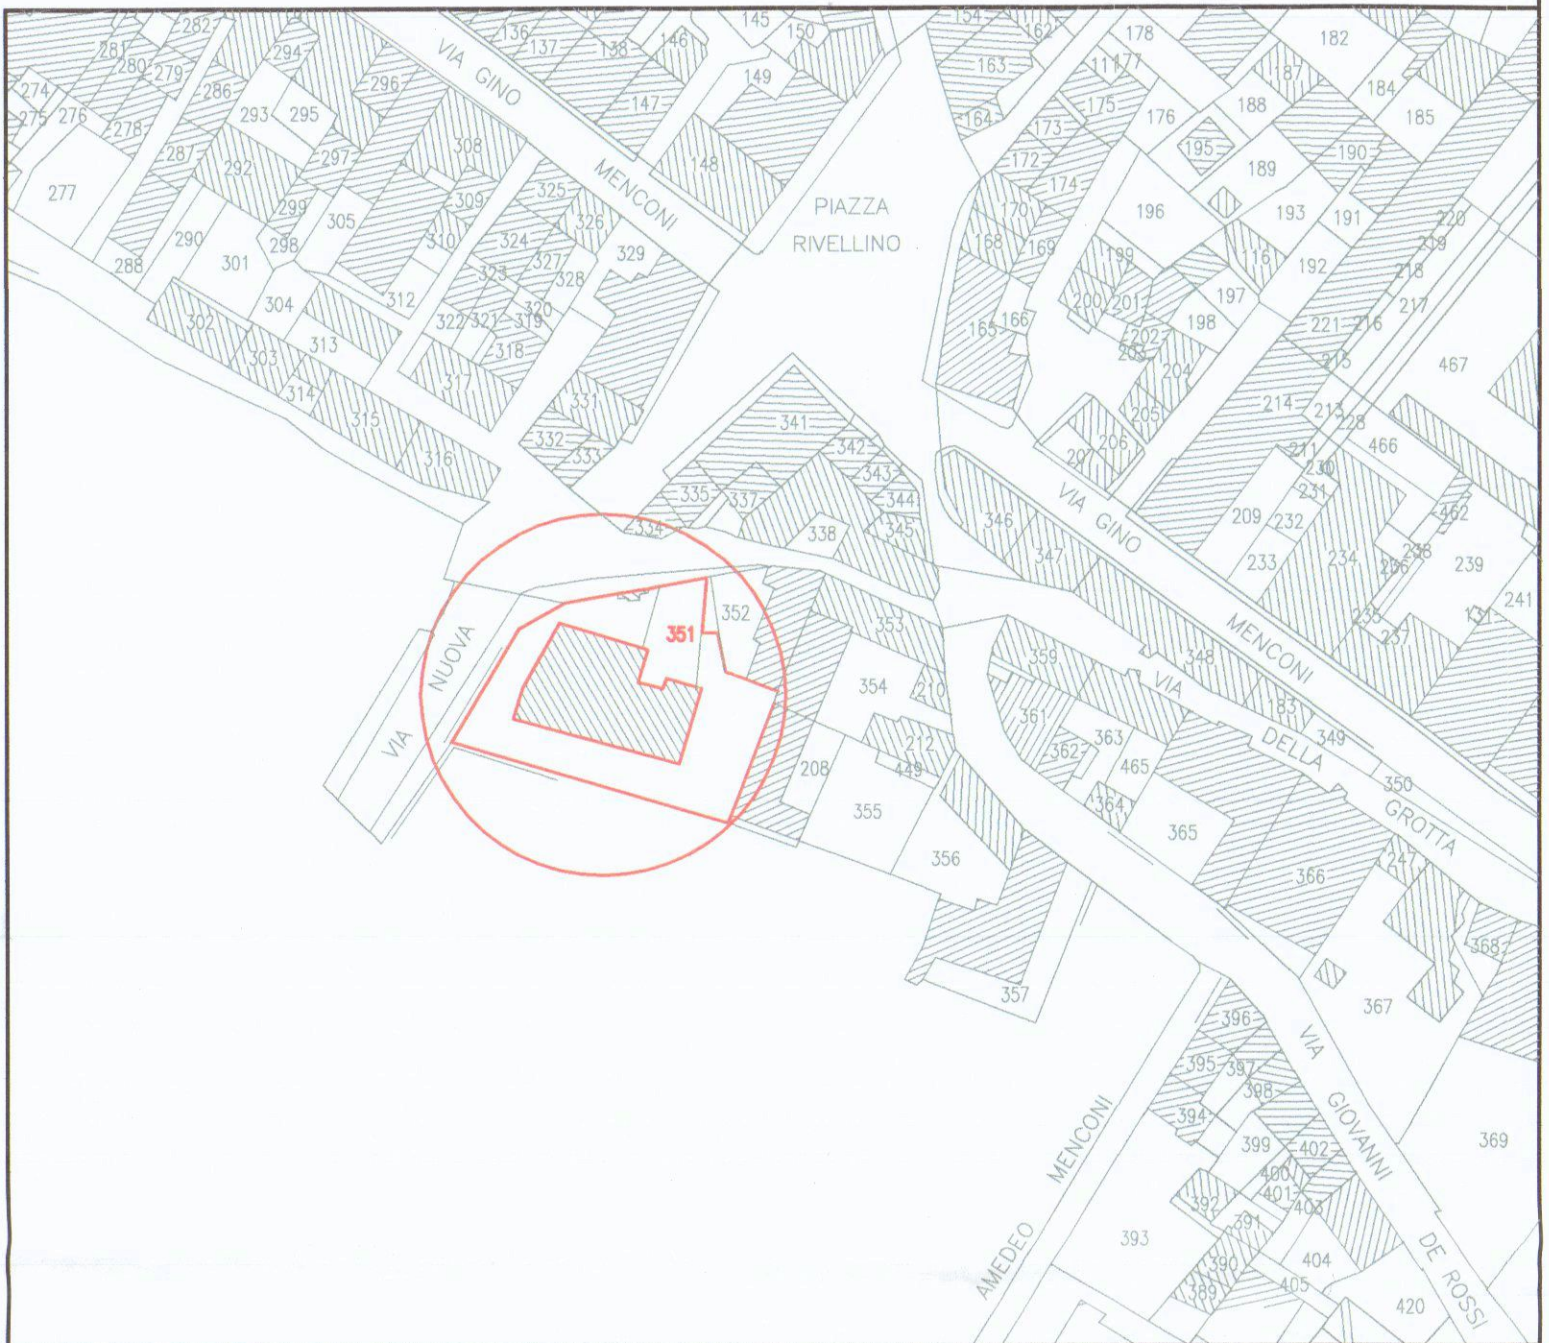


ESTRATTO CATASTALE

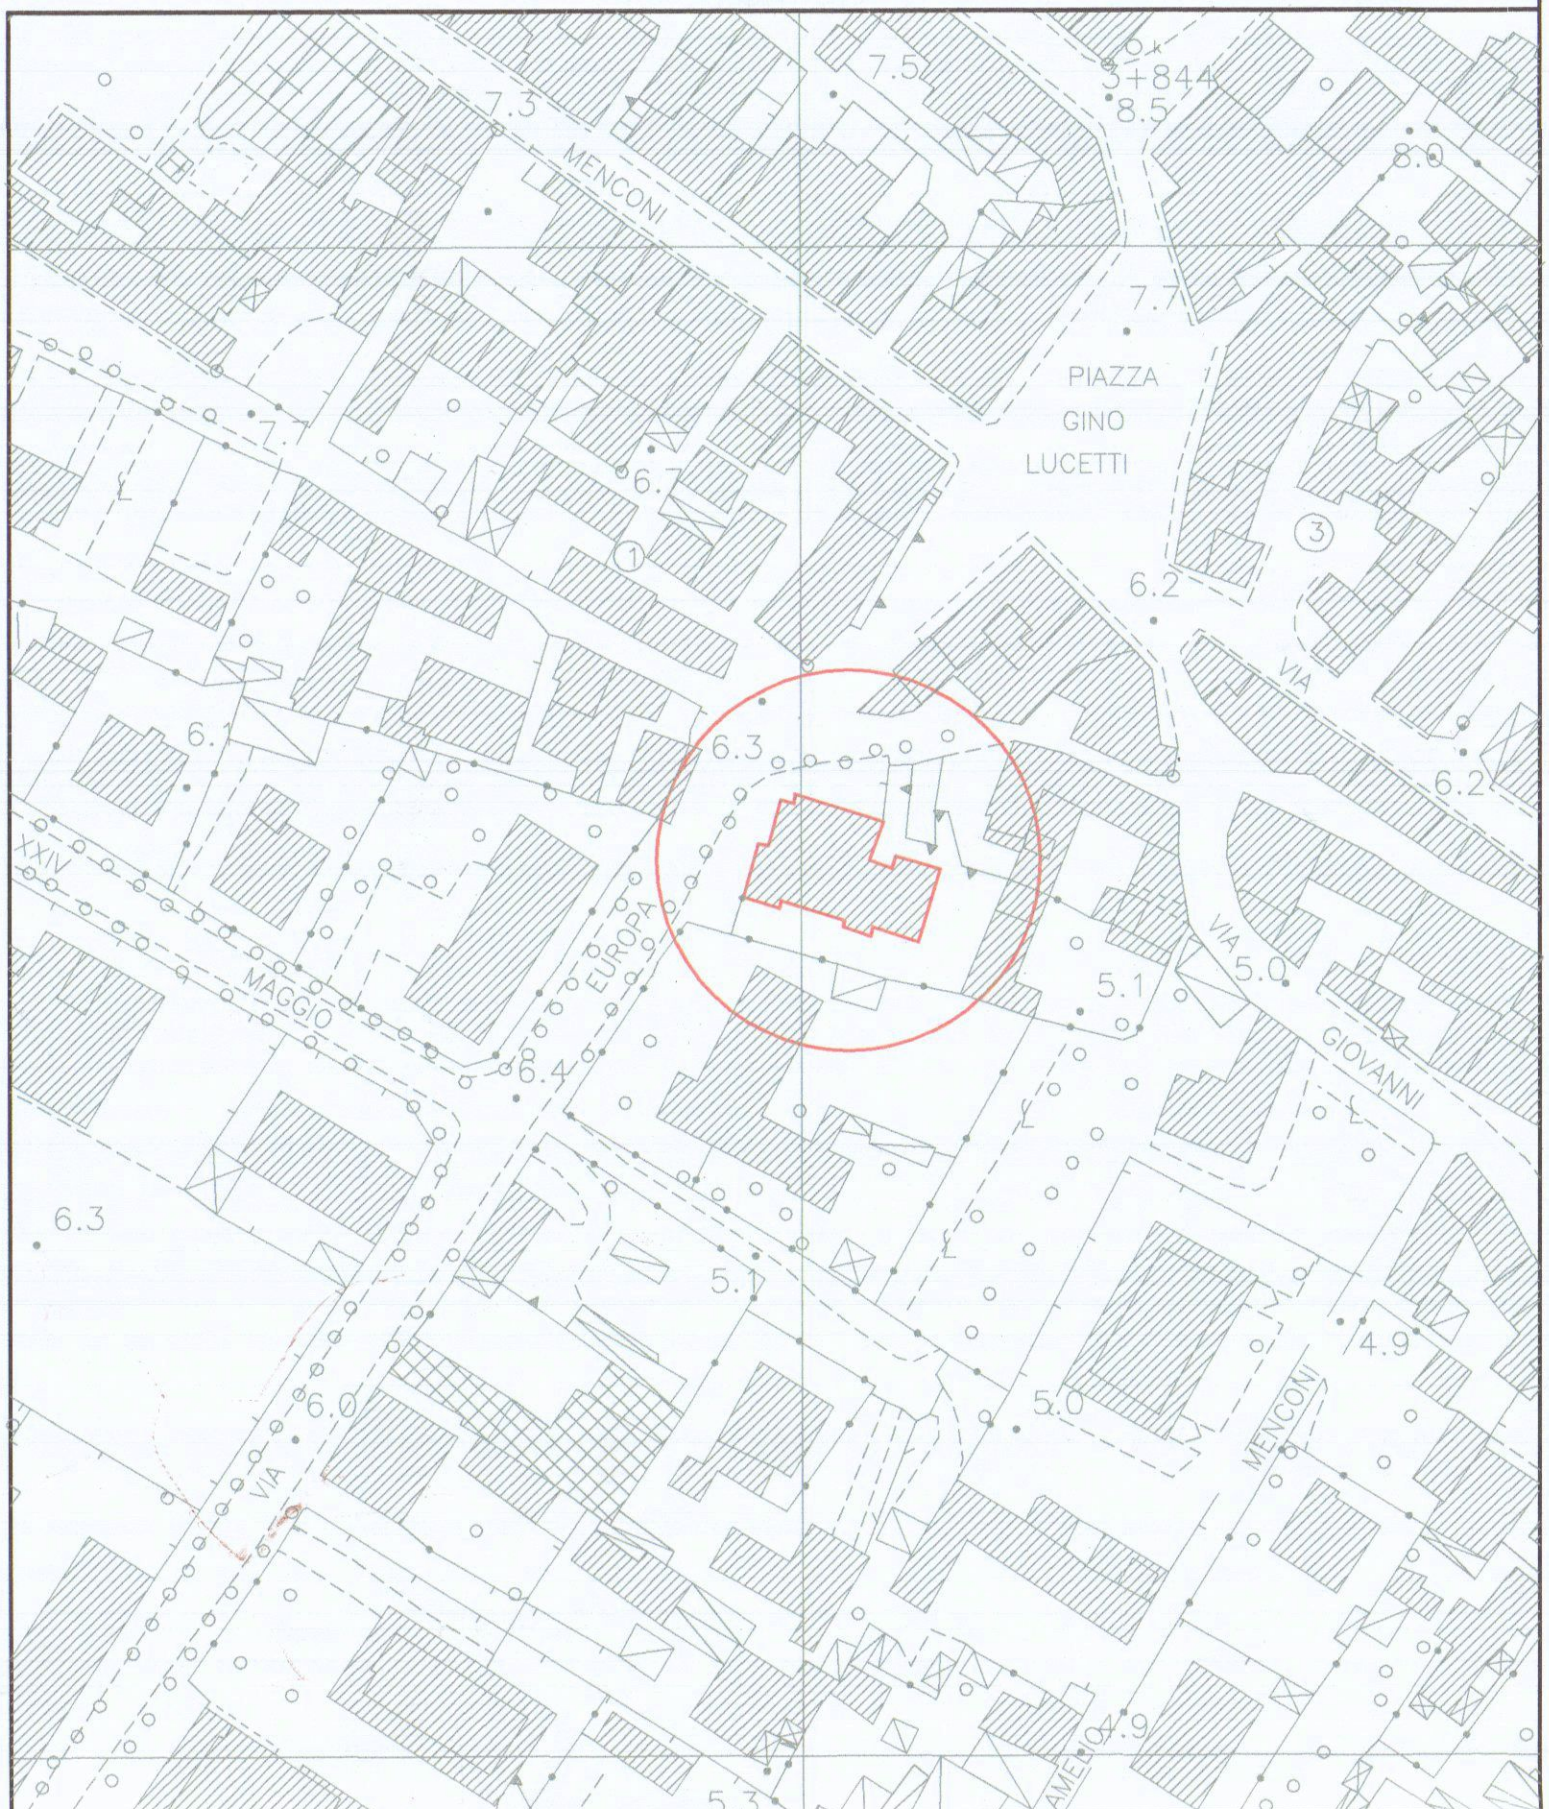


ESTRATTO AEROFOTO

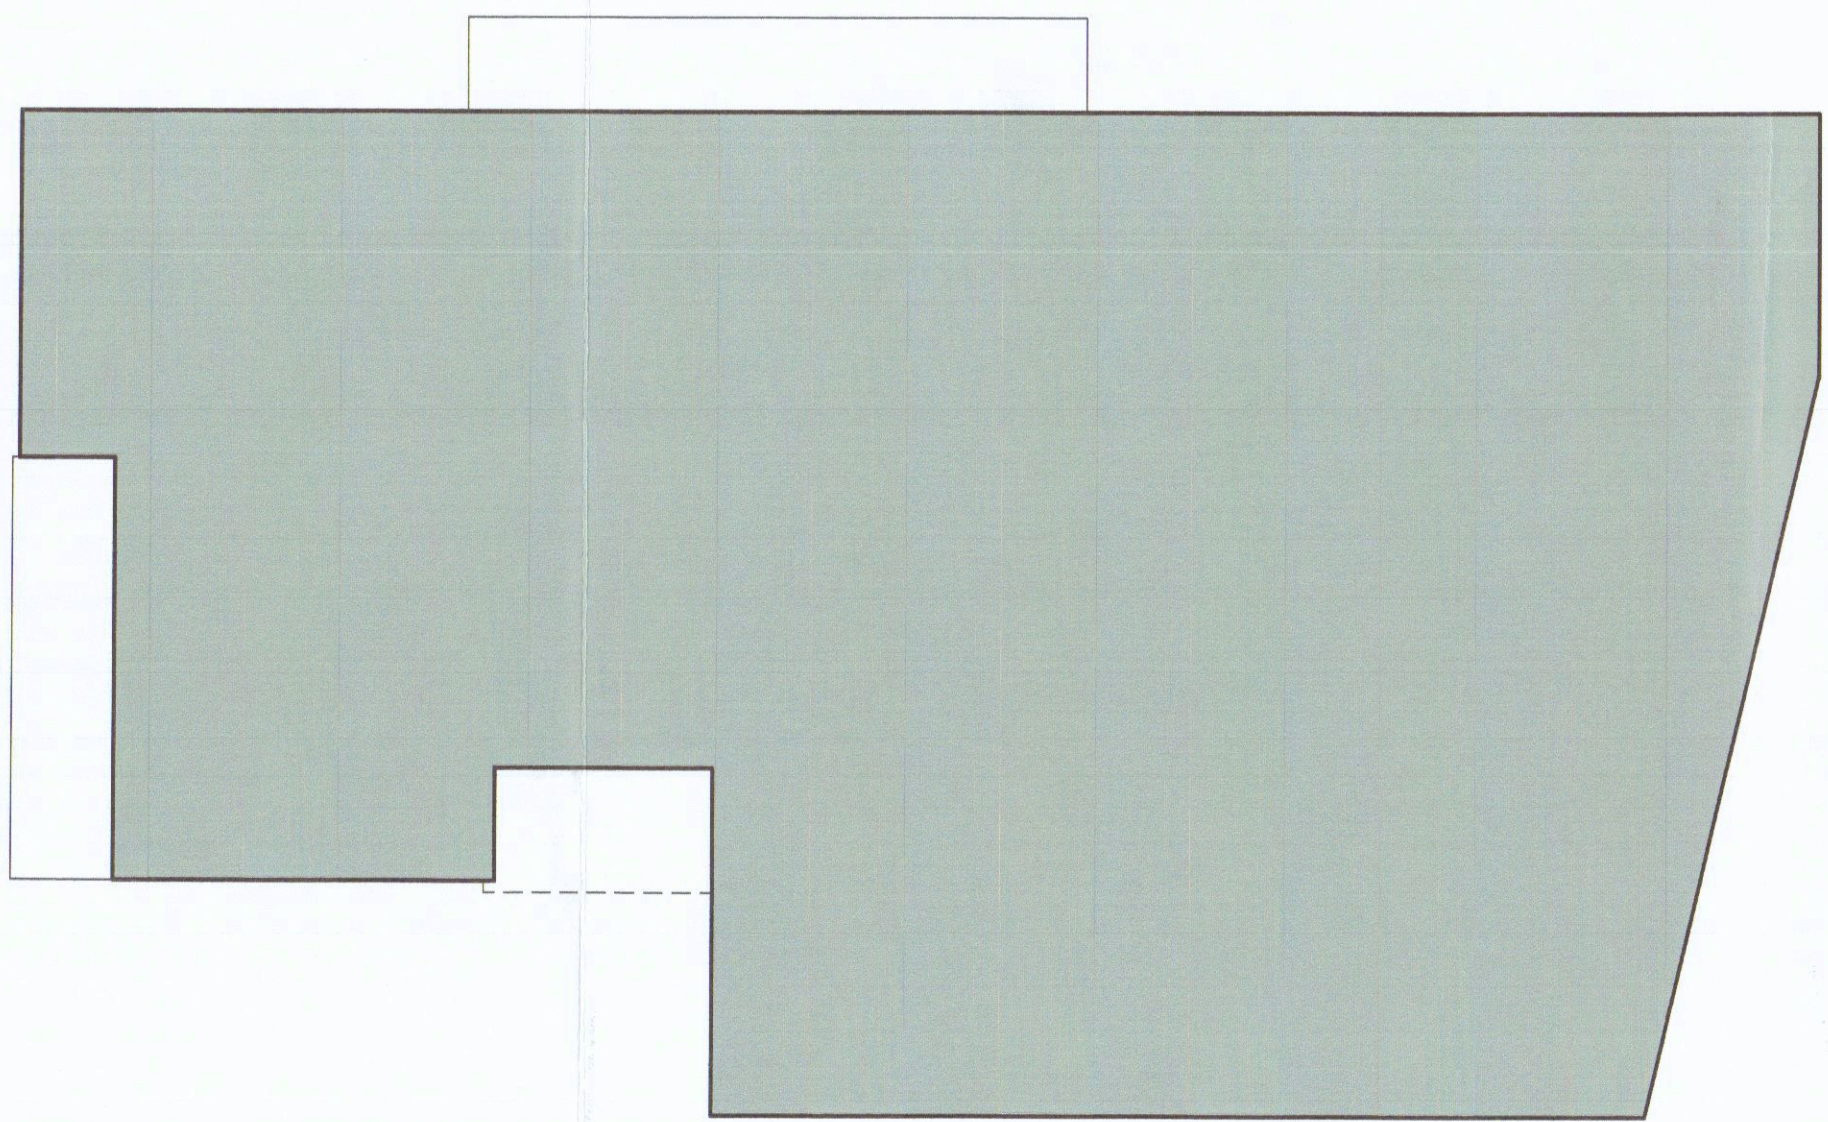

PIANA PIANO TERRA

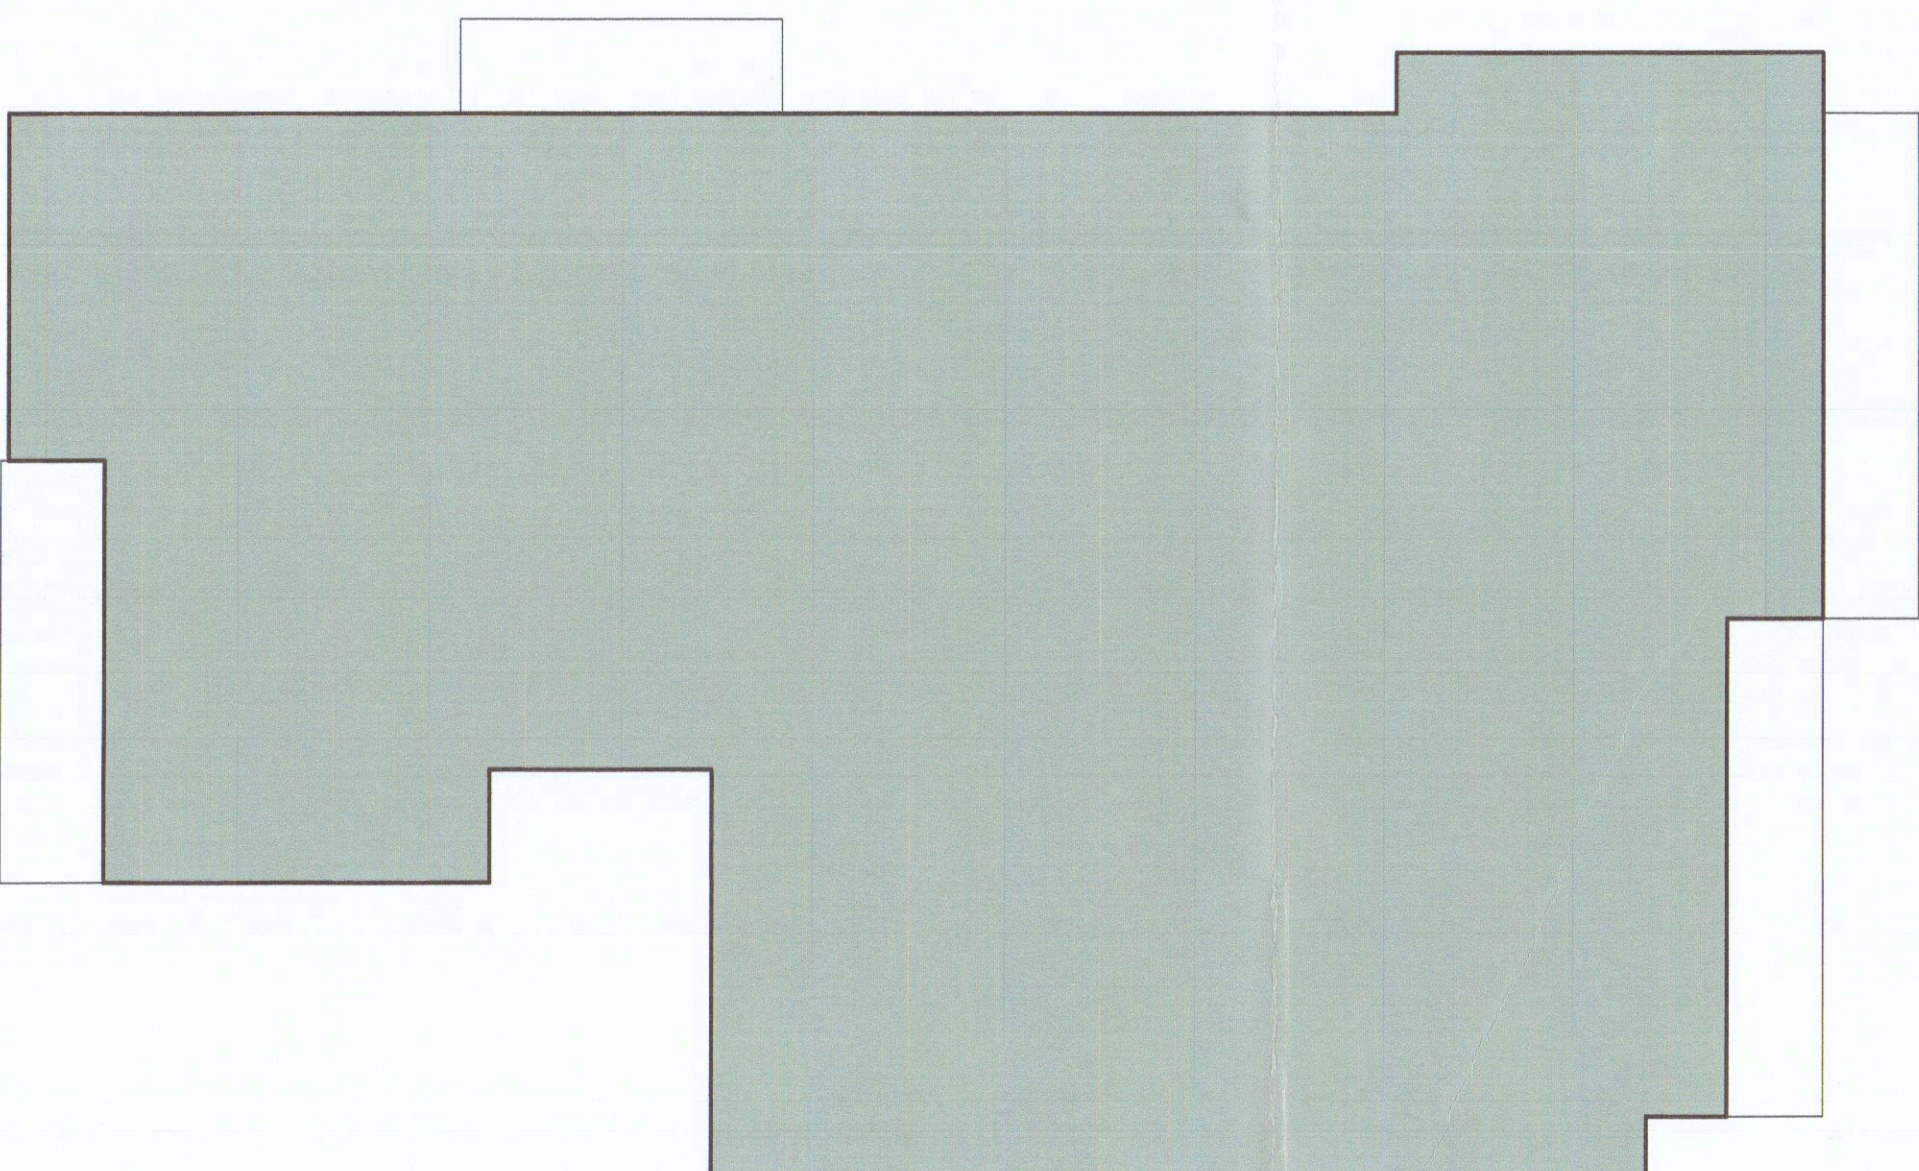

PIANA PIANO PRIMO e SECONDO

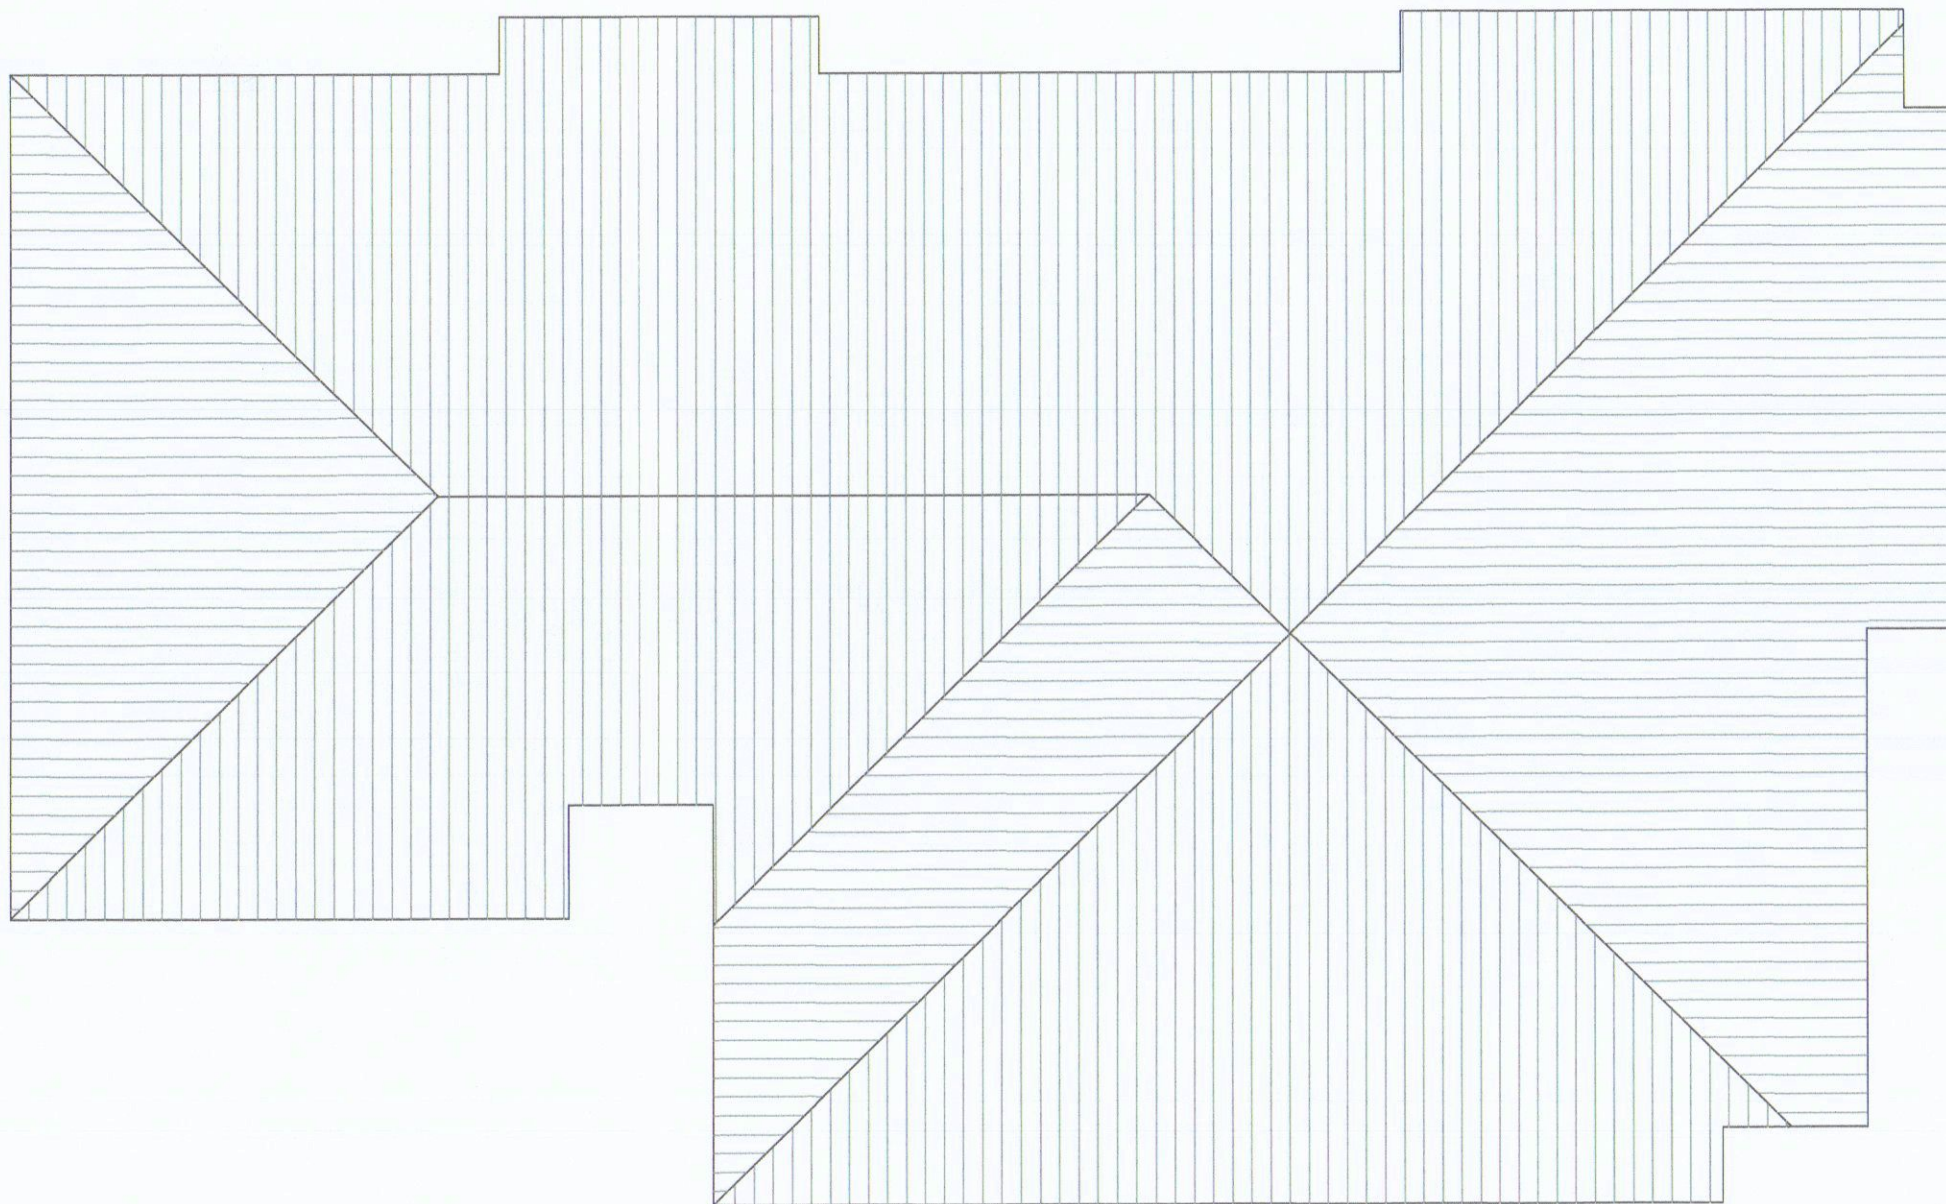

PIANA COPERTURA

TAV	PROGETTISTA	COMITENTE	NOTE	
			NOTE	DATA
U				

SCALA 1:100

SERVIZI DI INGEGNERIA INTEGRATA
STEP PROGETTAZIONI srl
34013 CARPIGNO (MS)
TEL. 0585 727 778882

COMITENTE condominio DEI TIGLI

OGGETTO piante, prospetti, sezioni

PROGETTISTA BRIZZI Riccardo *geometra*

DATA 7 LUG. 2003

D.I.A. per opere di trasformazione straordinaria e restauro conservativo su fabbricato di civile abitazione e commerciale sito in località Avenza - Carrara (MS)
Stato Attuale e di Progetto