

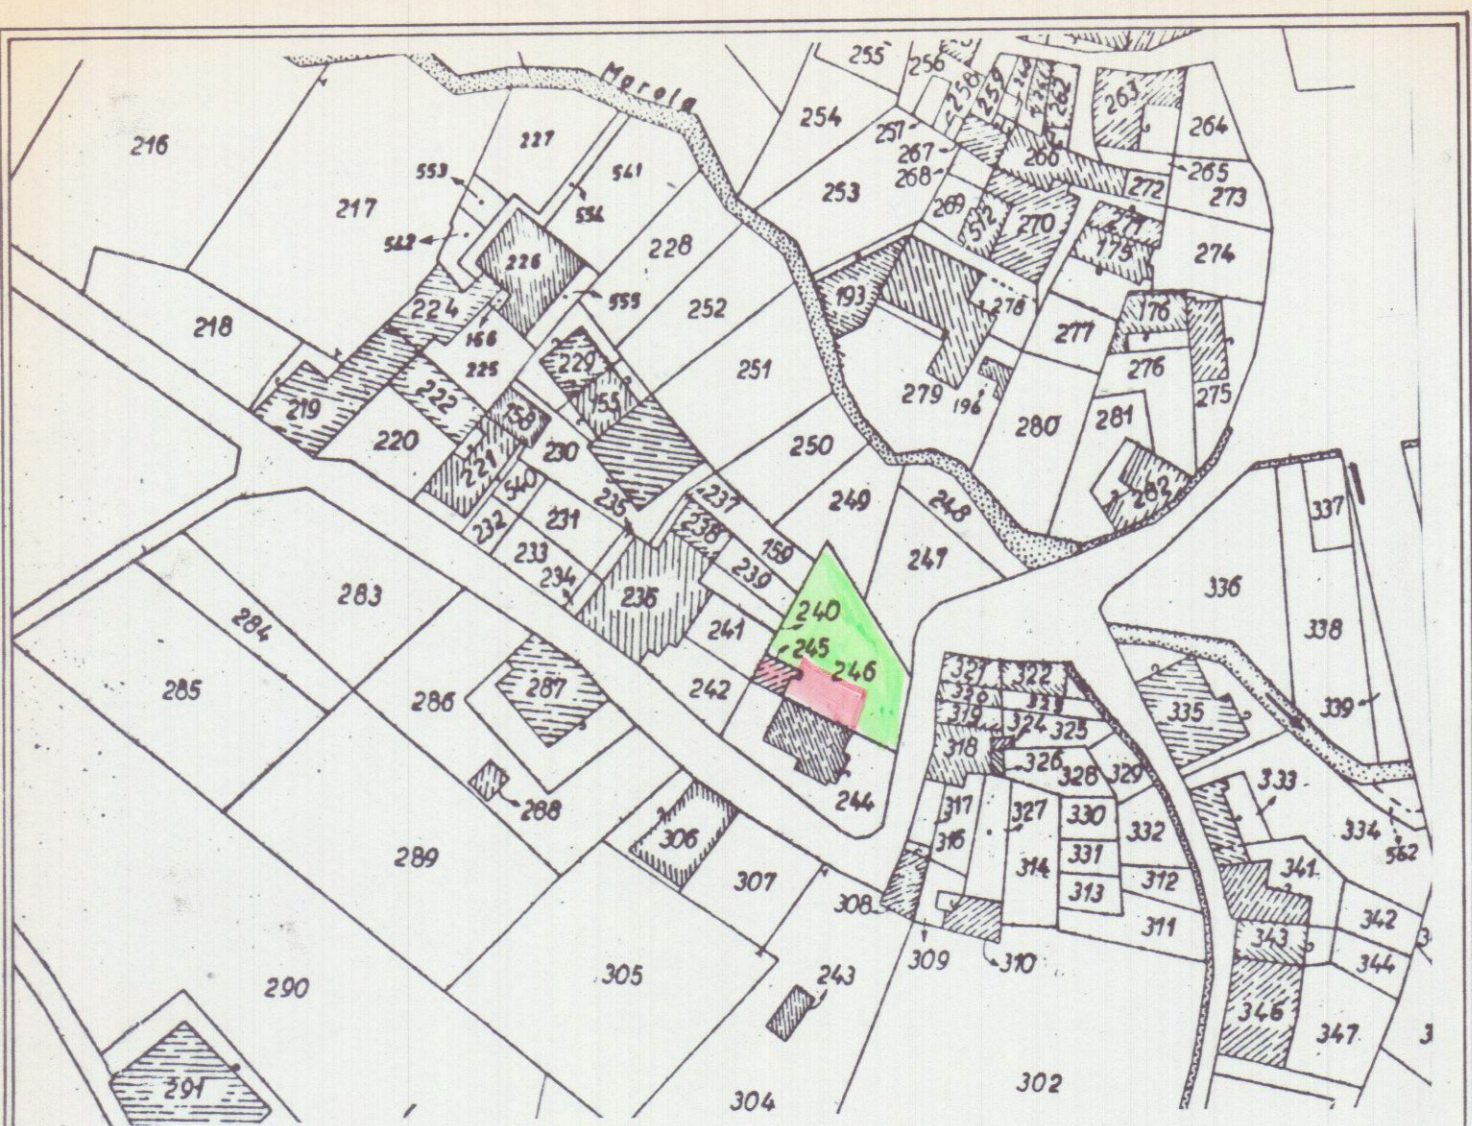


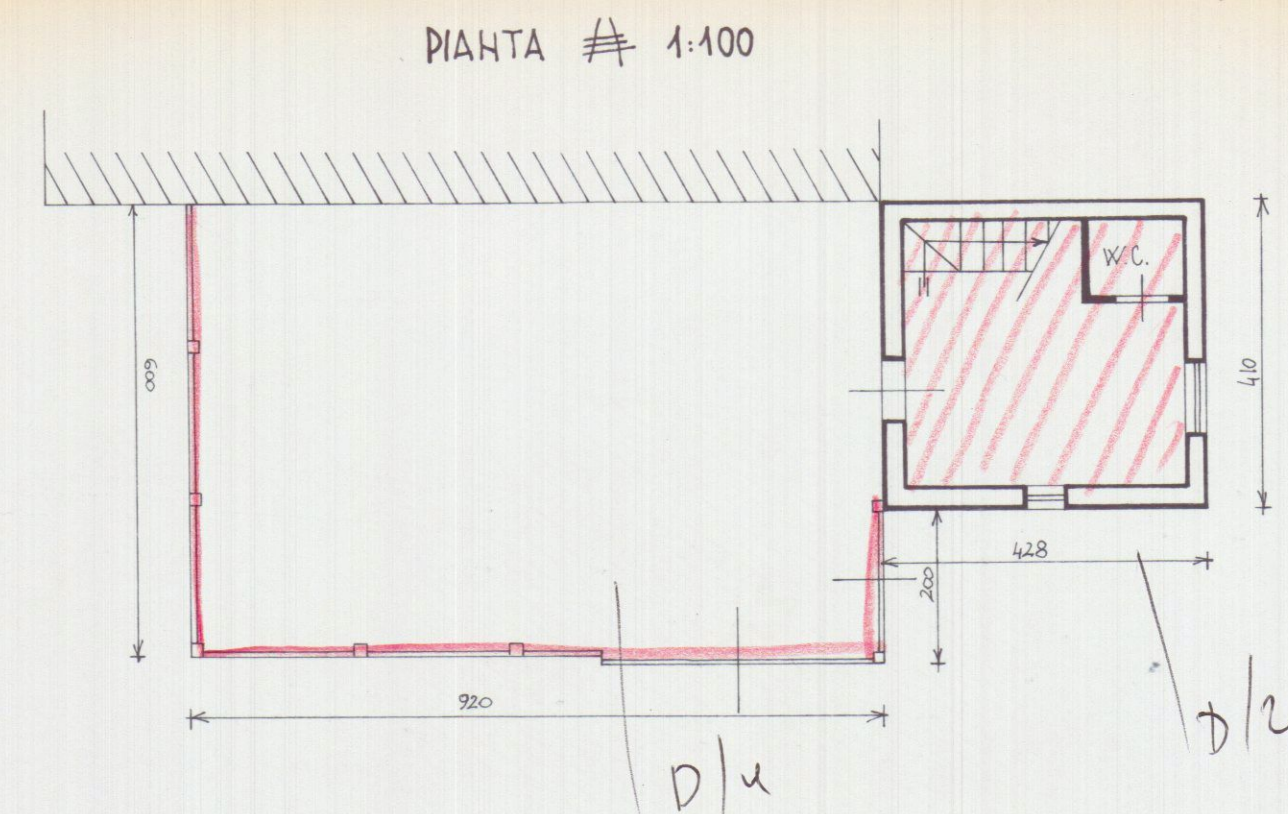


PROGETTO


DI CONDOMIO EDILIZIO PER UN FABBRICATO AD
USO COMMERCIALE IN FOSSOLA VIA S. PELLICO
PROP. SIG. TEDESCHI FRANCESCO

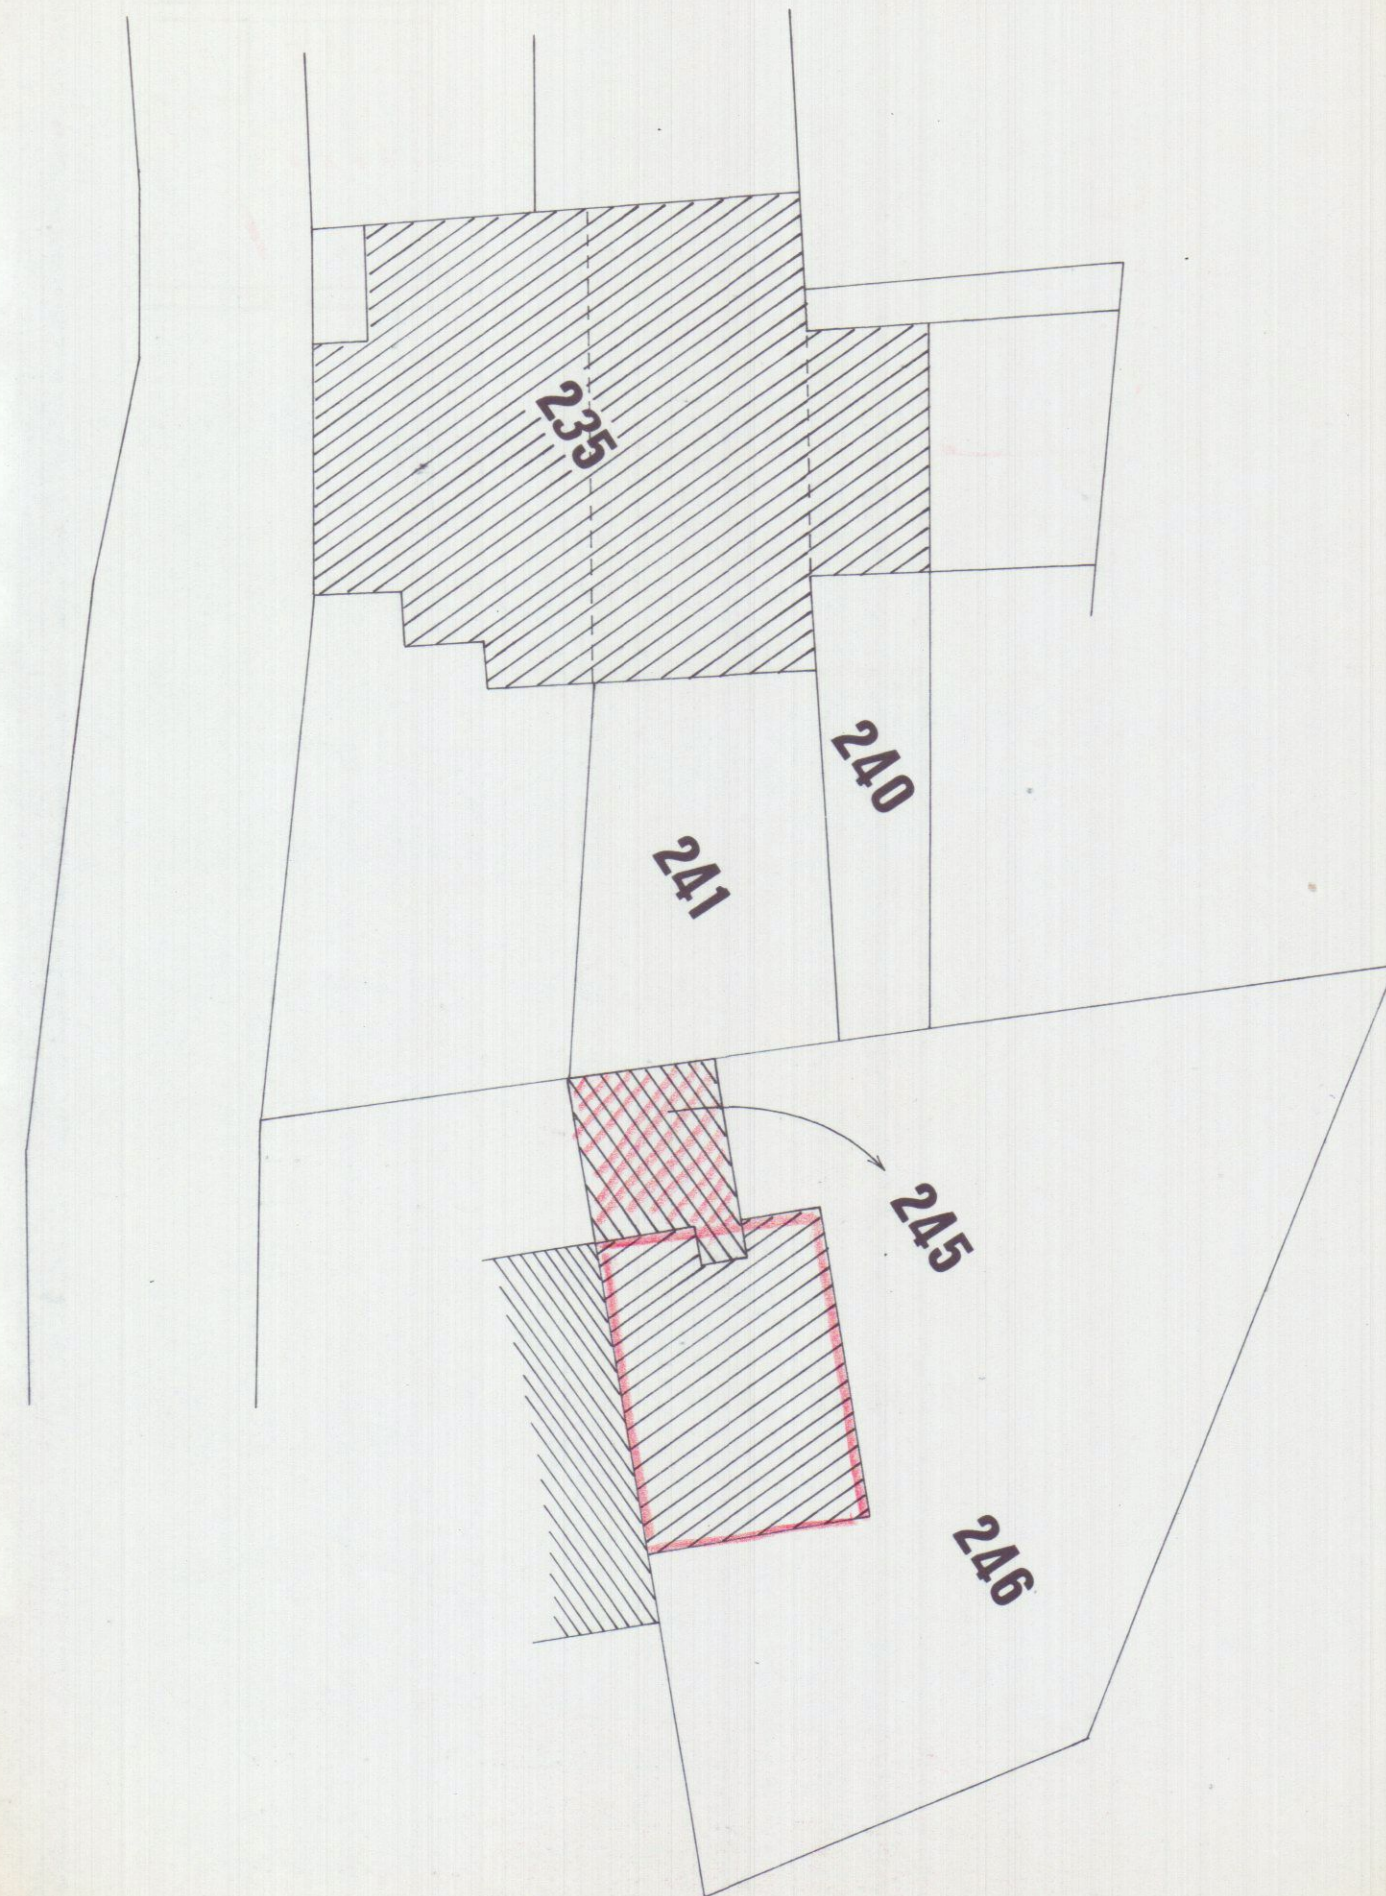


PROSPETTO DI PONENTE

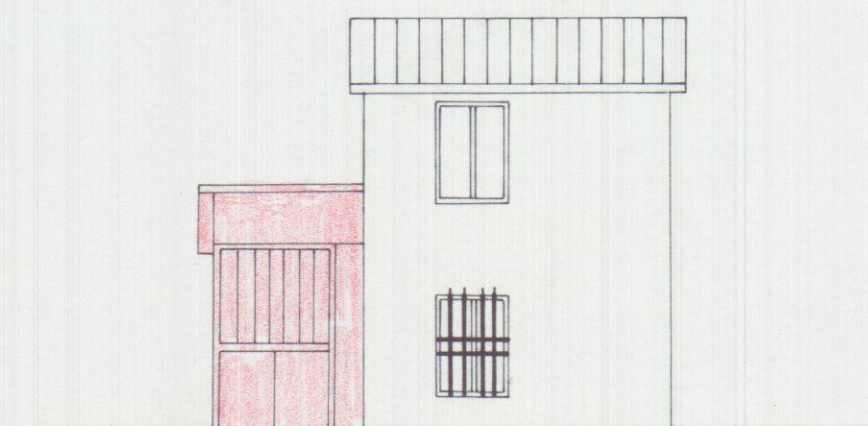

PROSPETTO LATO MONTE

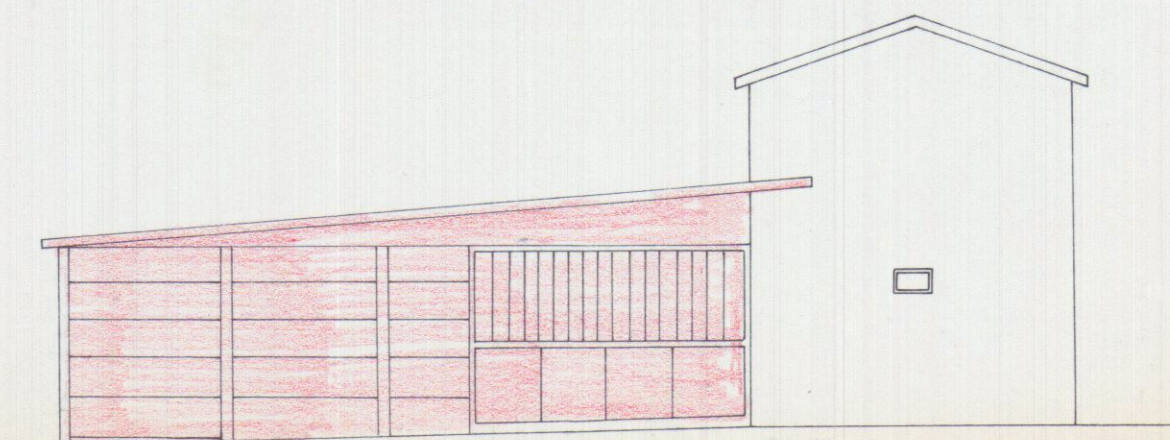

PIANTA PIANO PRIMO

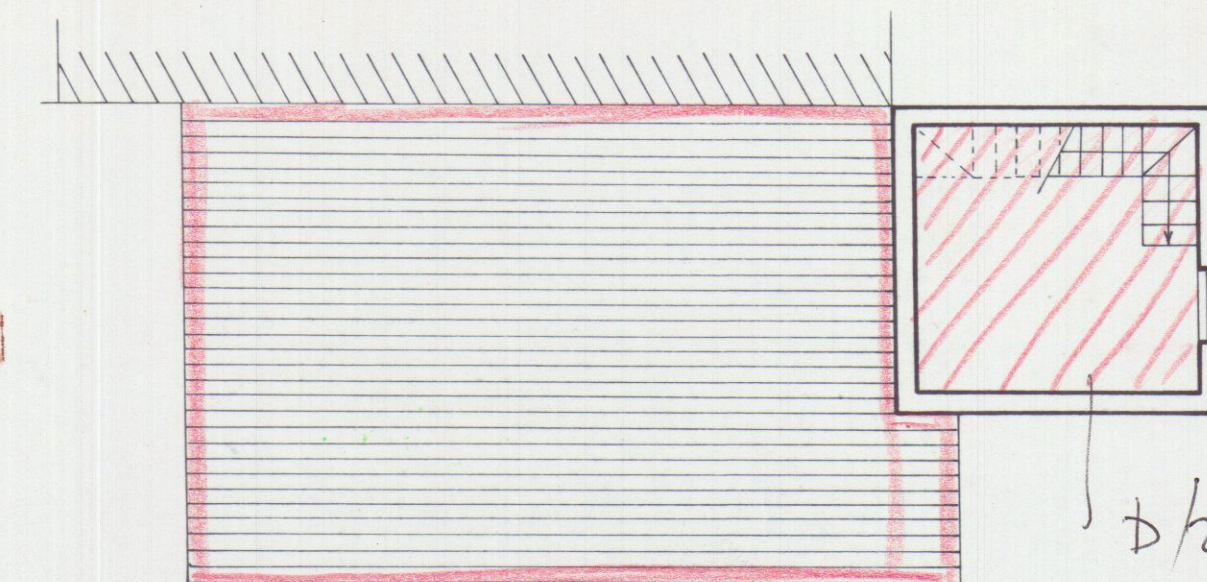

PROSPETTO DI LEVANTE

