

18 674. 1072

**PROGETTO DI FABBRICATO  
AD USO DI CIVILE ABITAZIONE  
DA ERIGERSI IN LOCALITA'  
FOSSOLA COMUNE DI CARRARA  
SU TERRENO CONTRADDISTINTO  
DAI MAPPALI n° 4759. 4760.  
tot. mq. 6253.**


**DI PROPRIETA' DEI sig.  
RICCARDA BARDI GENTILI  
prof. dott. MARIO GENTILI**

**SOSPESO**


CONTROLLATO  
L. 28/10/1933

3/1/1973

Dott. BRUNO TENERANI  
INGEGNERE  
CARRARA

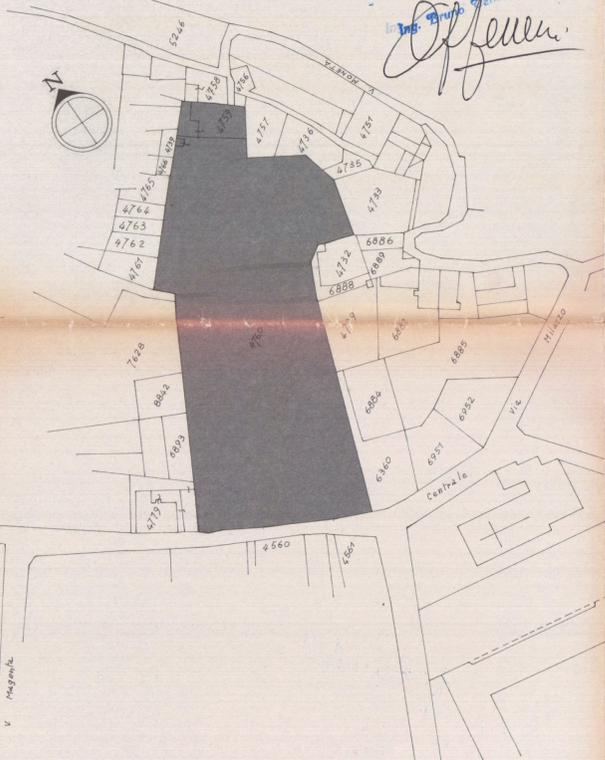


planimetria rapp. 1:1000.

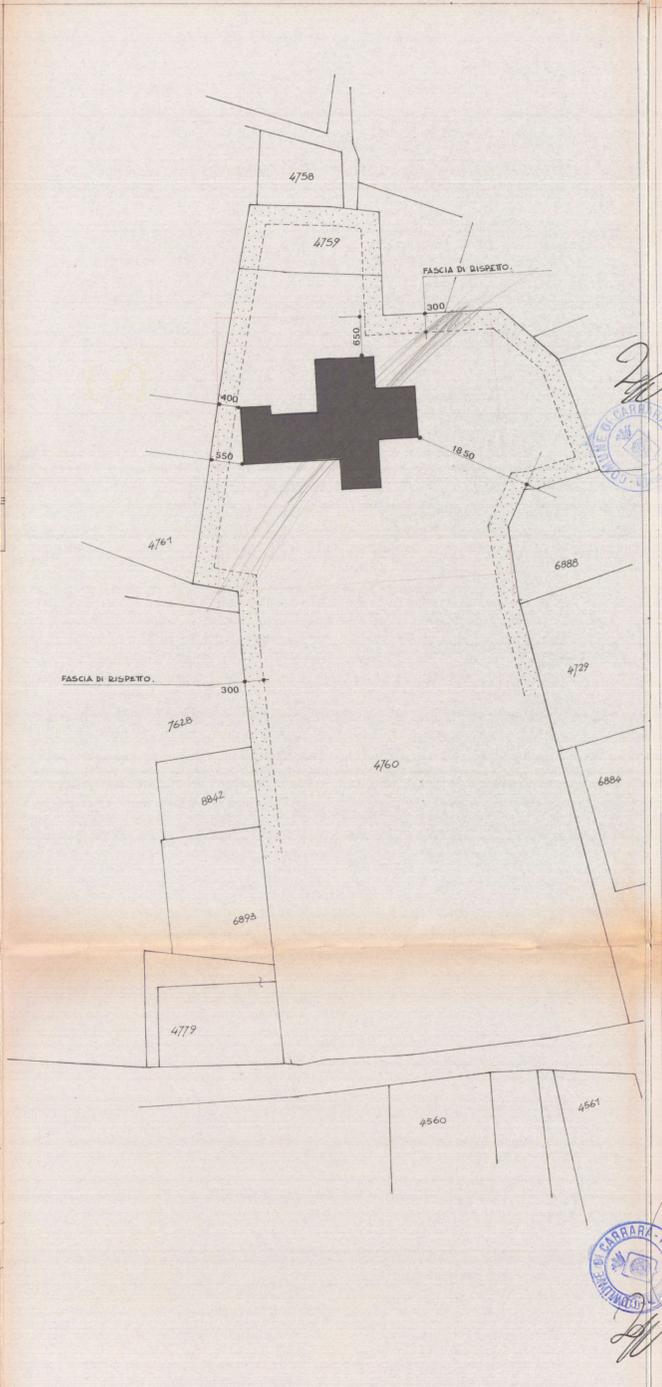

planimetria rapp. 1:500.

Dott. BRUNO TENERANI  
INGEGNERE  
CARRARA

*Off. Tenerani*

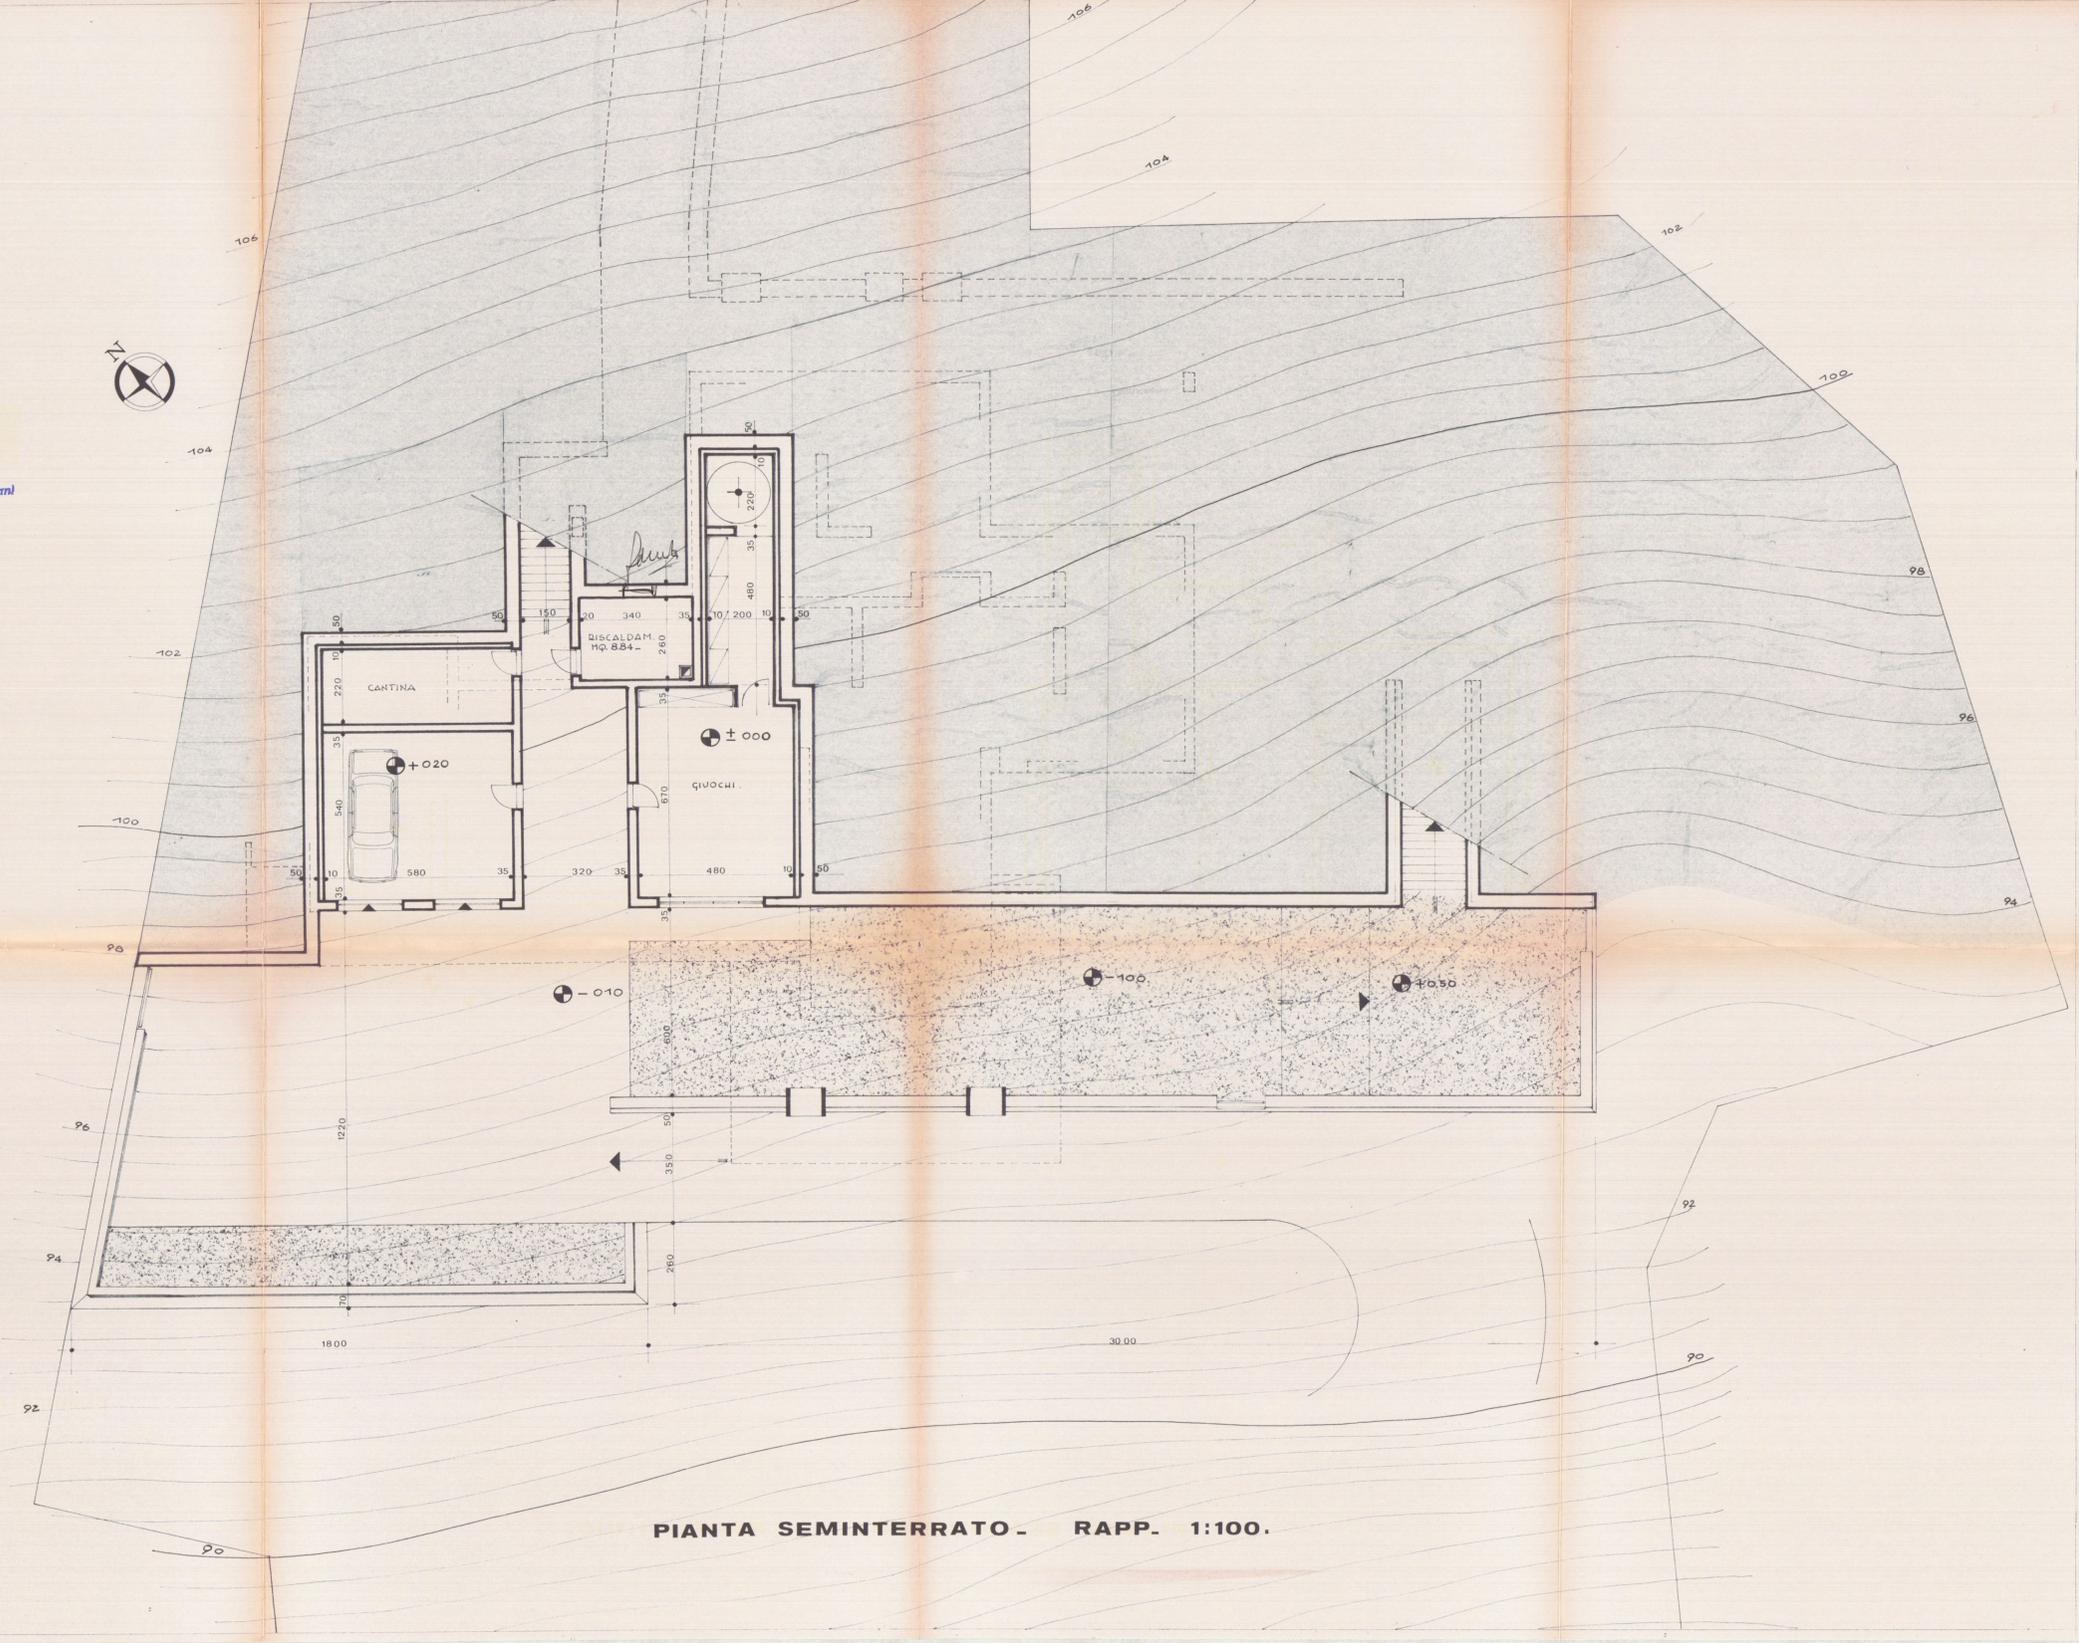

PIANTA SEMINTERRATO - RAPP. 1:100.