


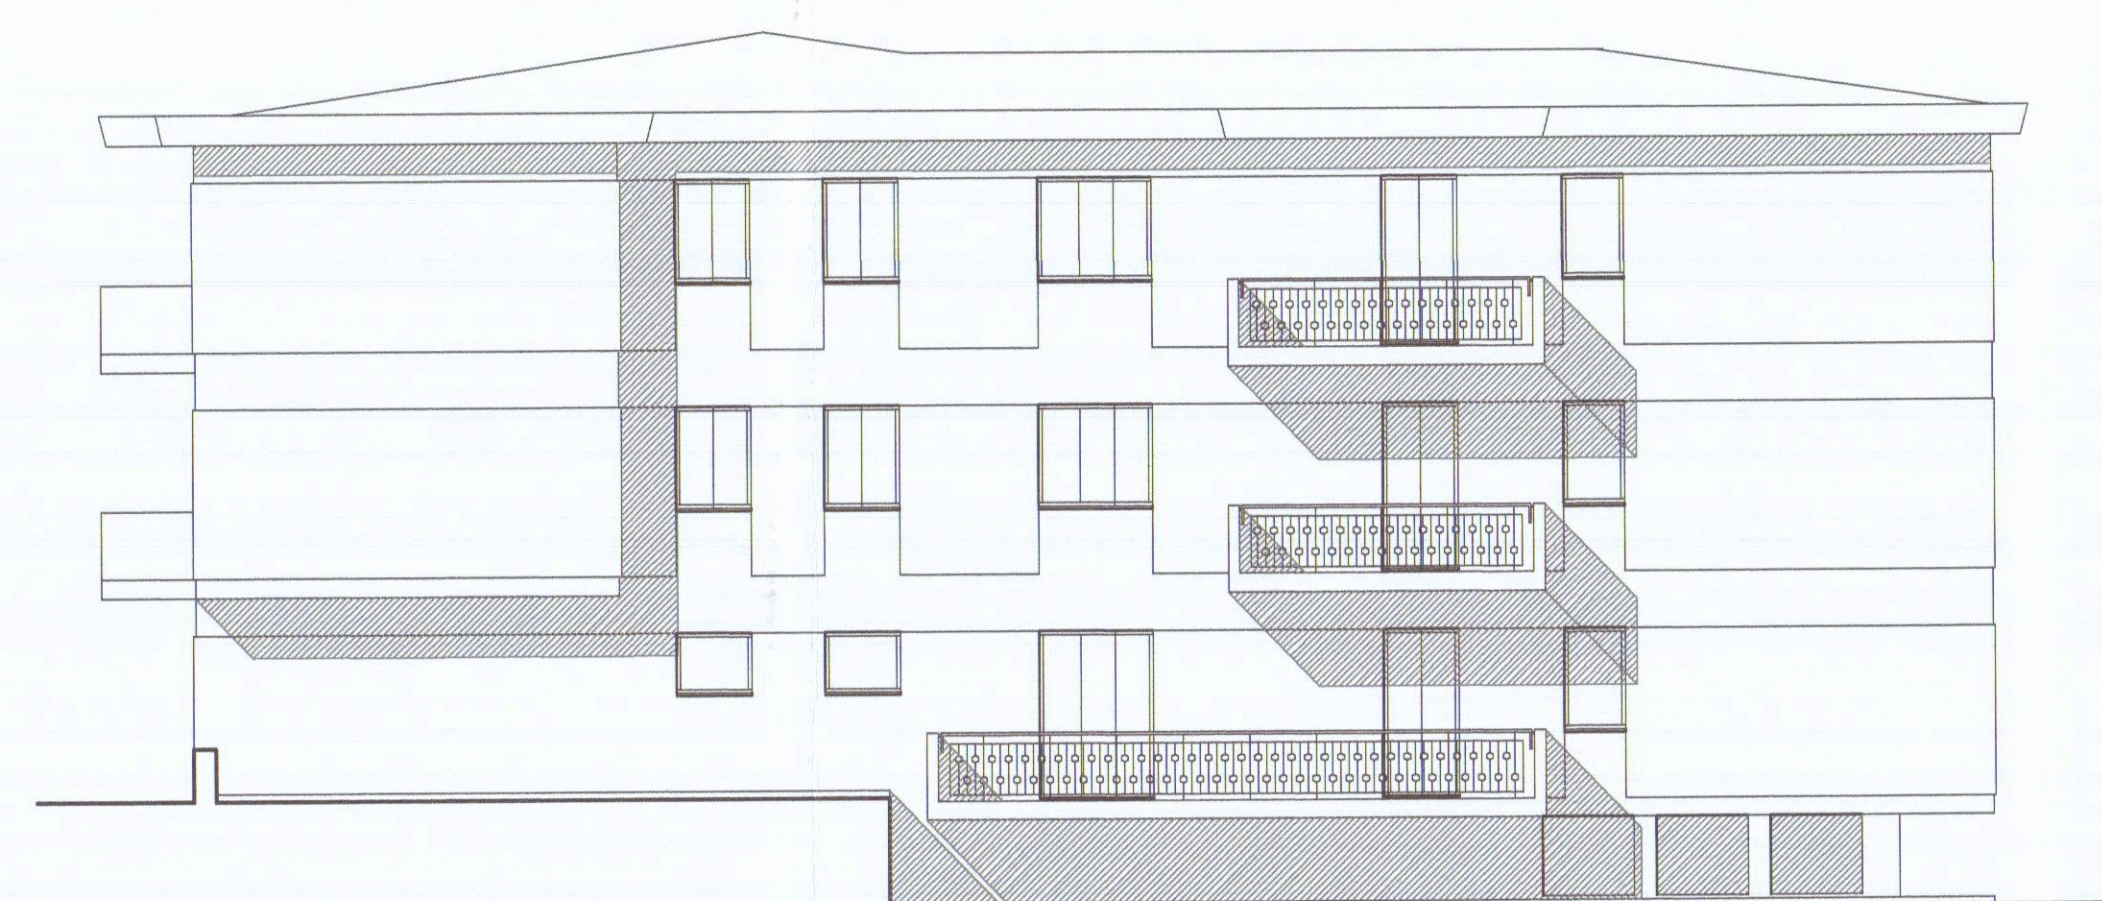

PROSPETTO NORD




PROSPETTO EST




PROSPETTO SUD



PROSPETTO OVEST

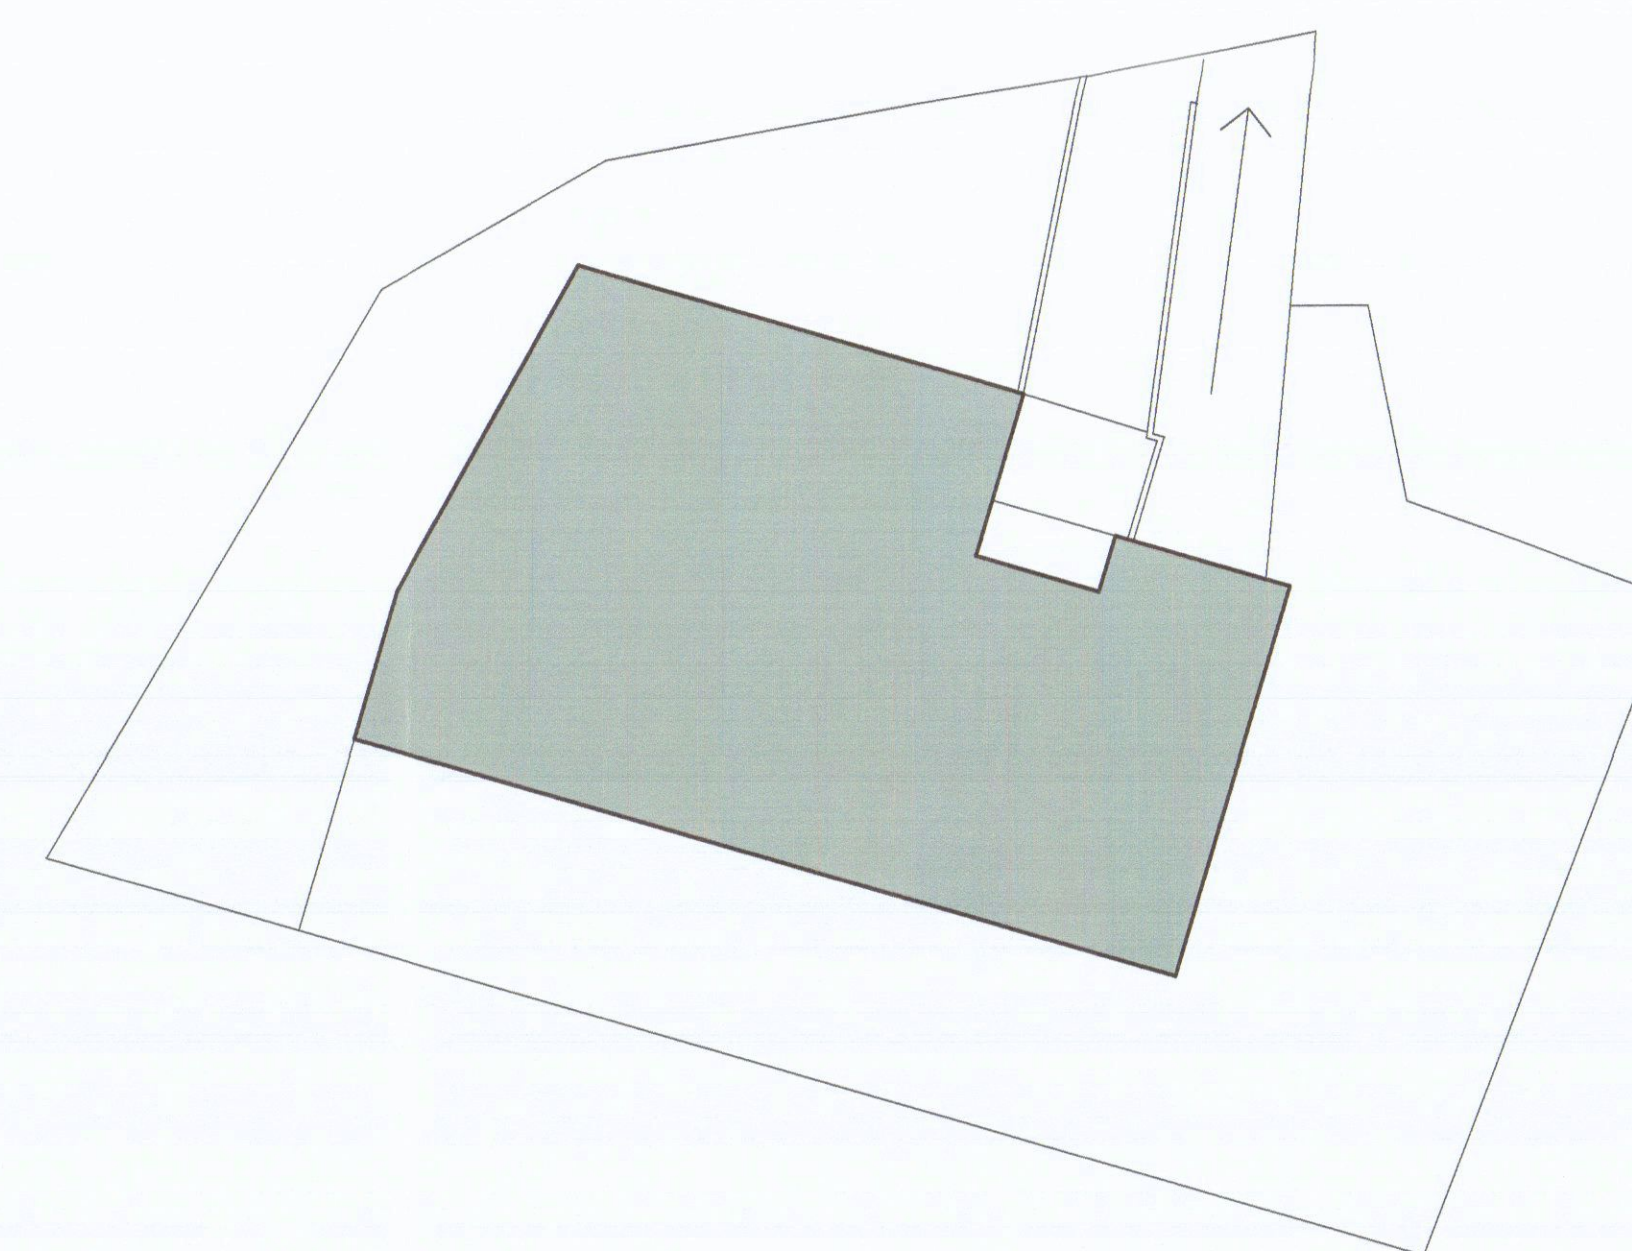


PLANIMETRIA GENERALE
scala 1:200

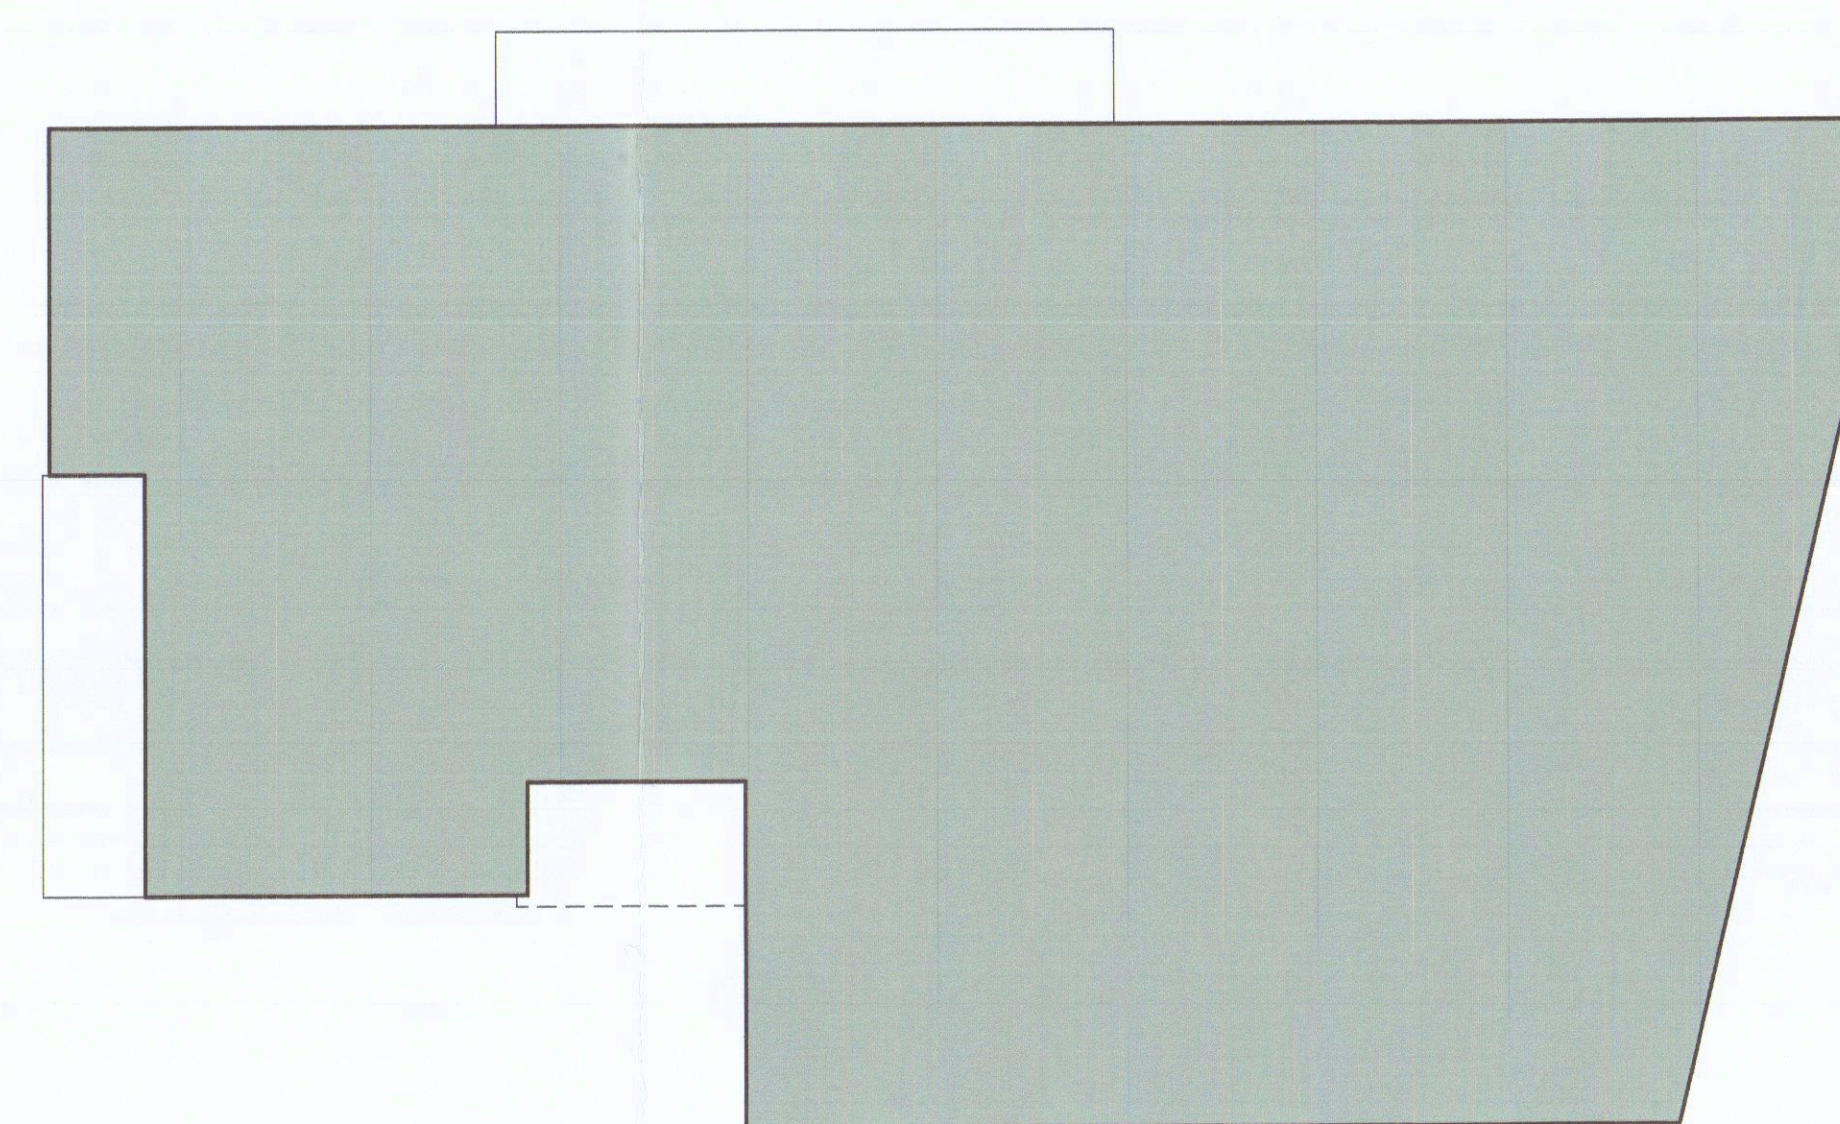


PIANA PIANO TERRA




PIANA PIANO PRIMO e SECONDO

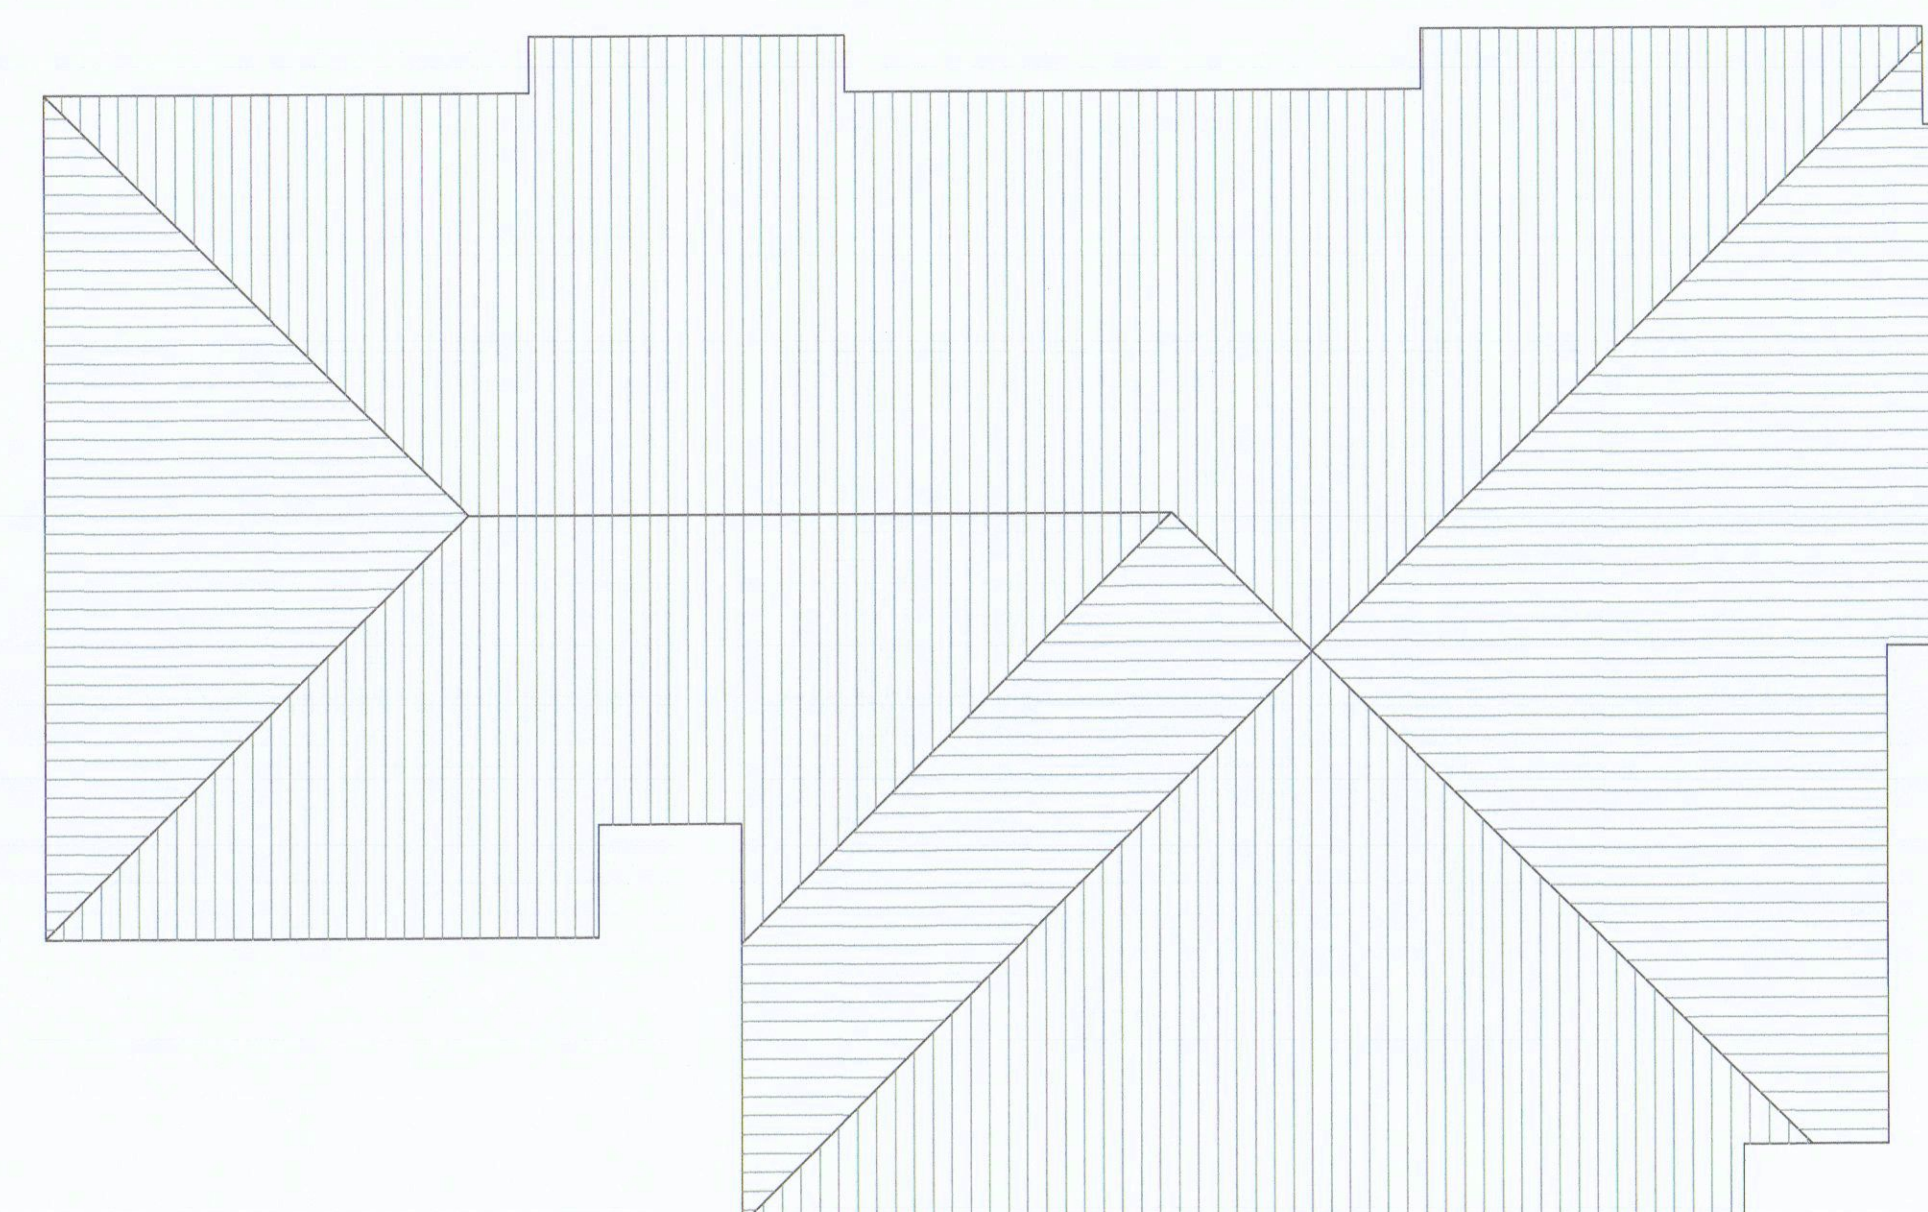

PIANA COPERTURA

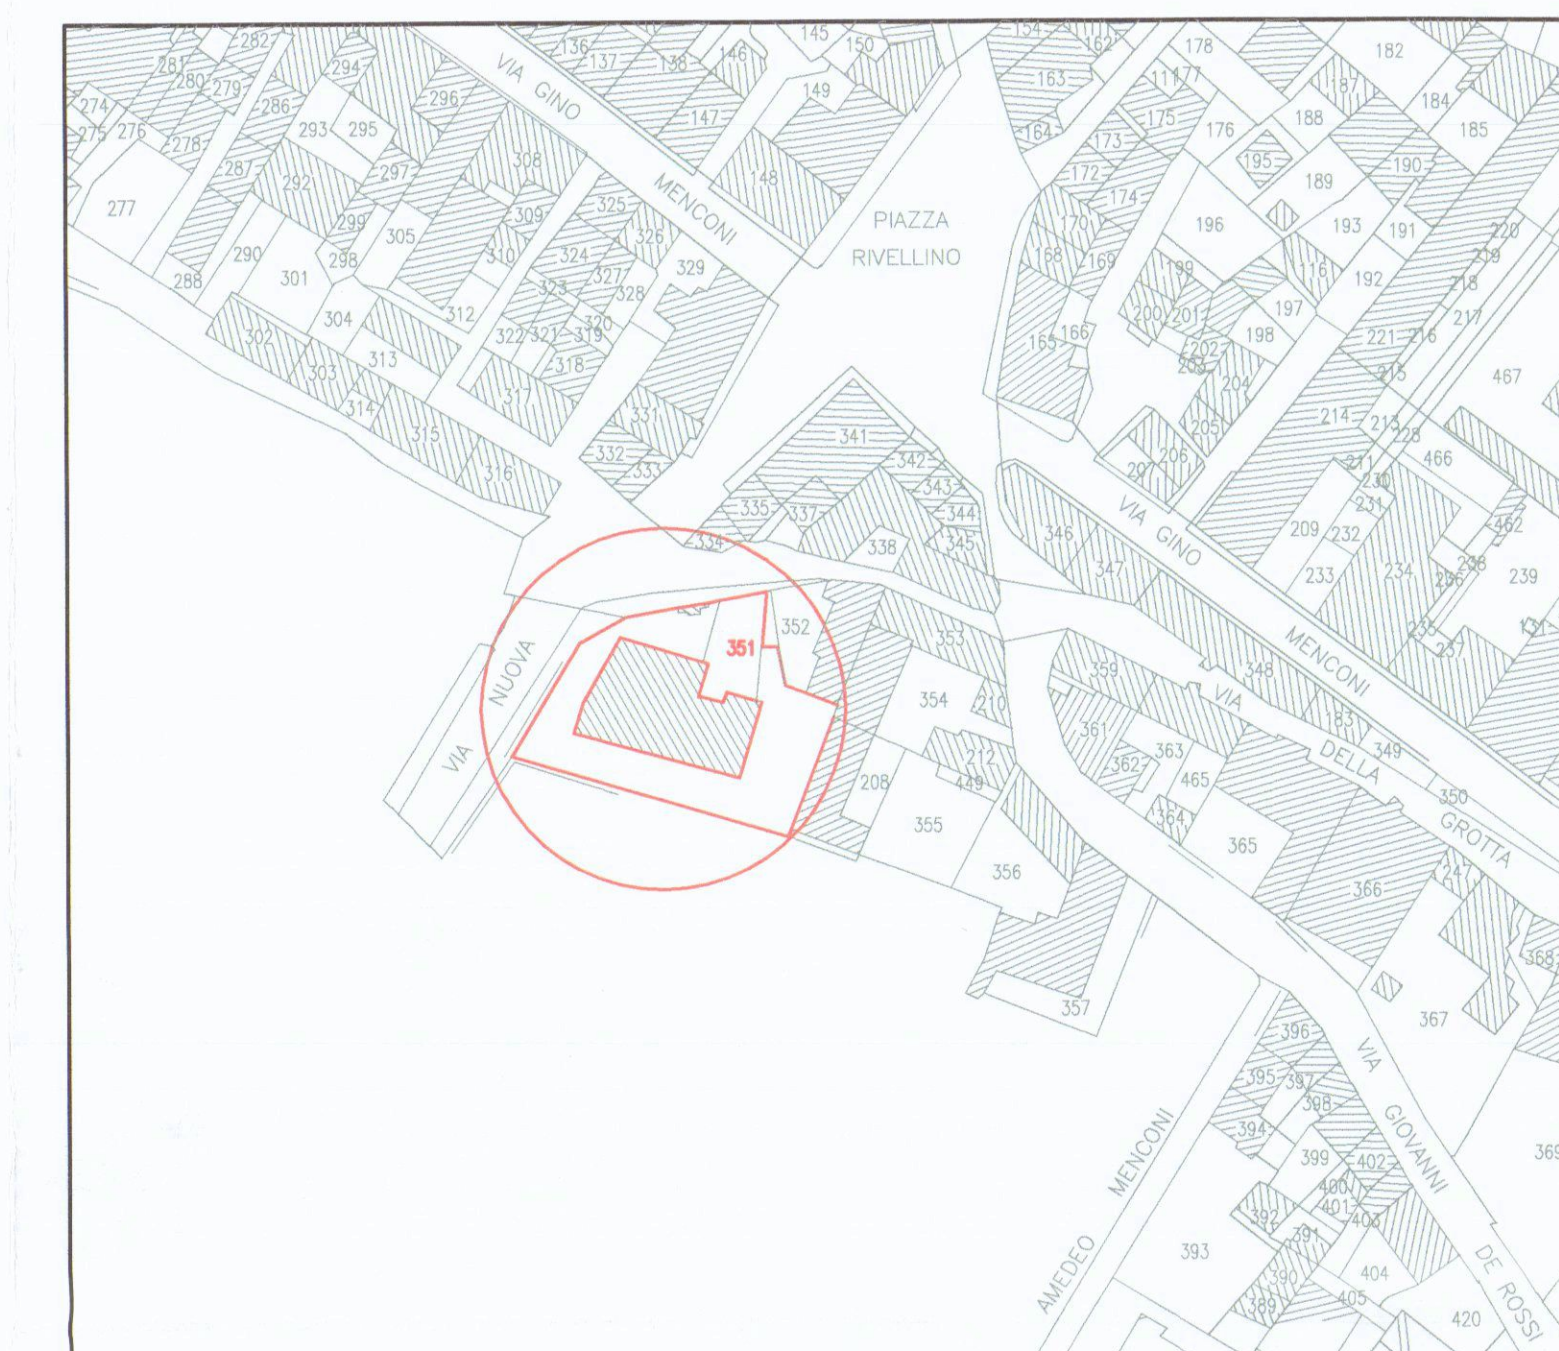

ESTRATTO CATASTALE

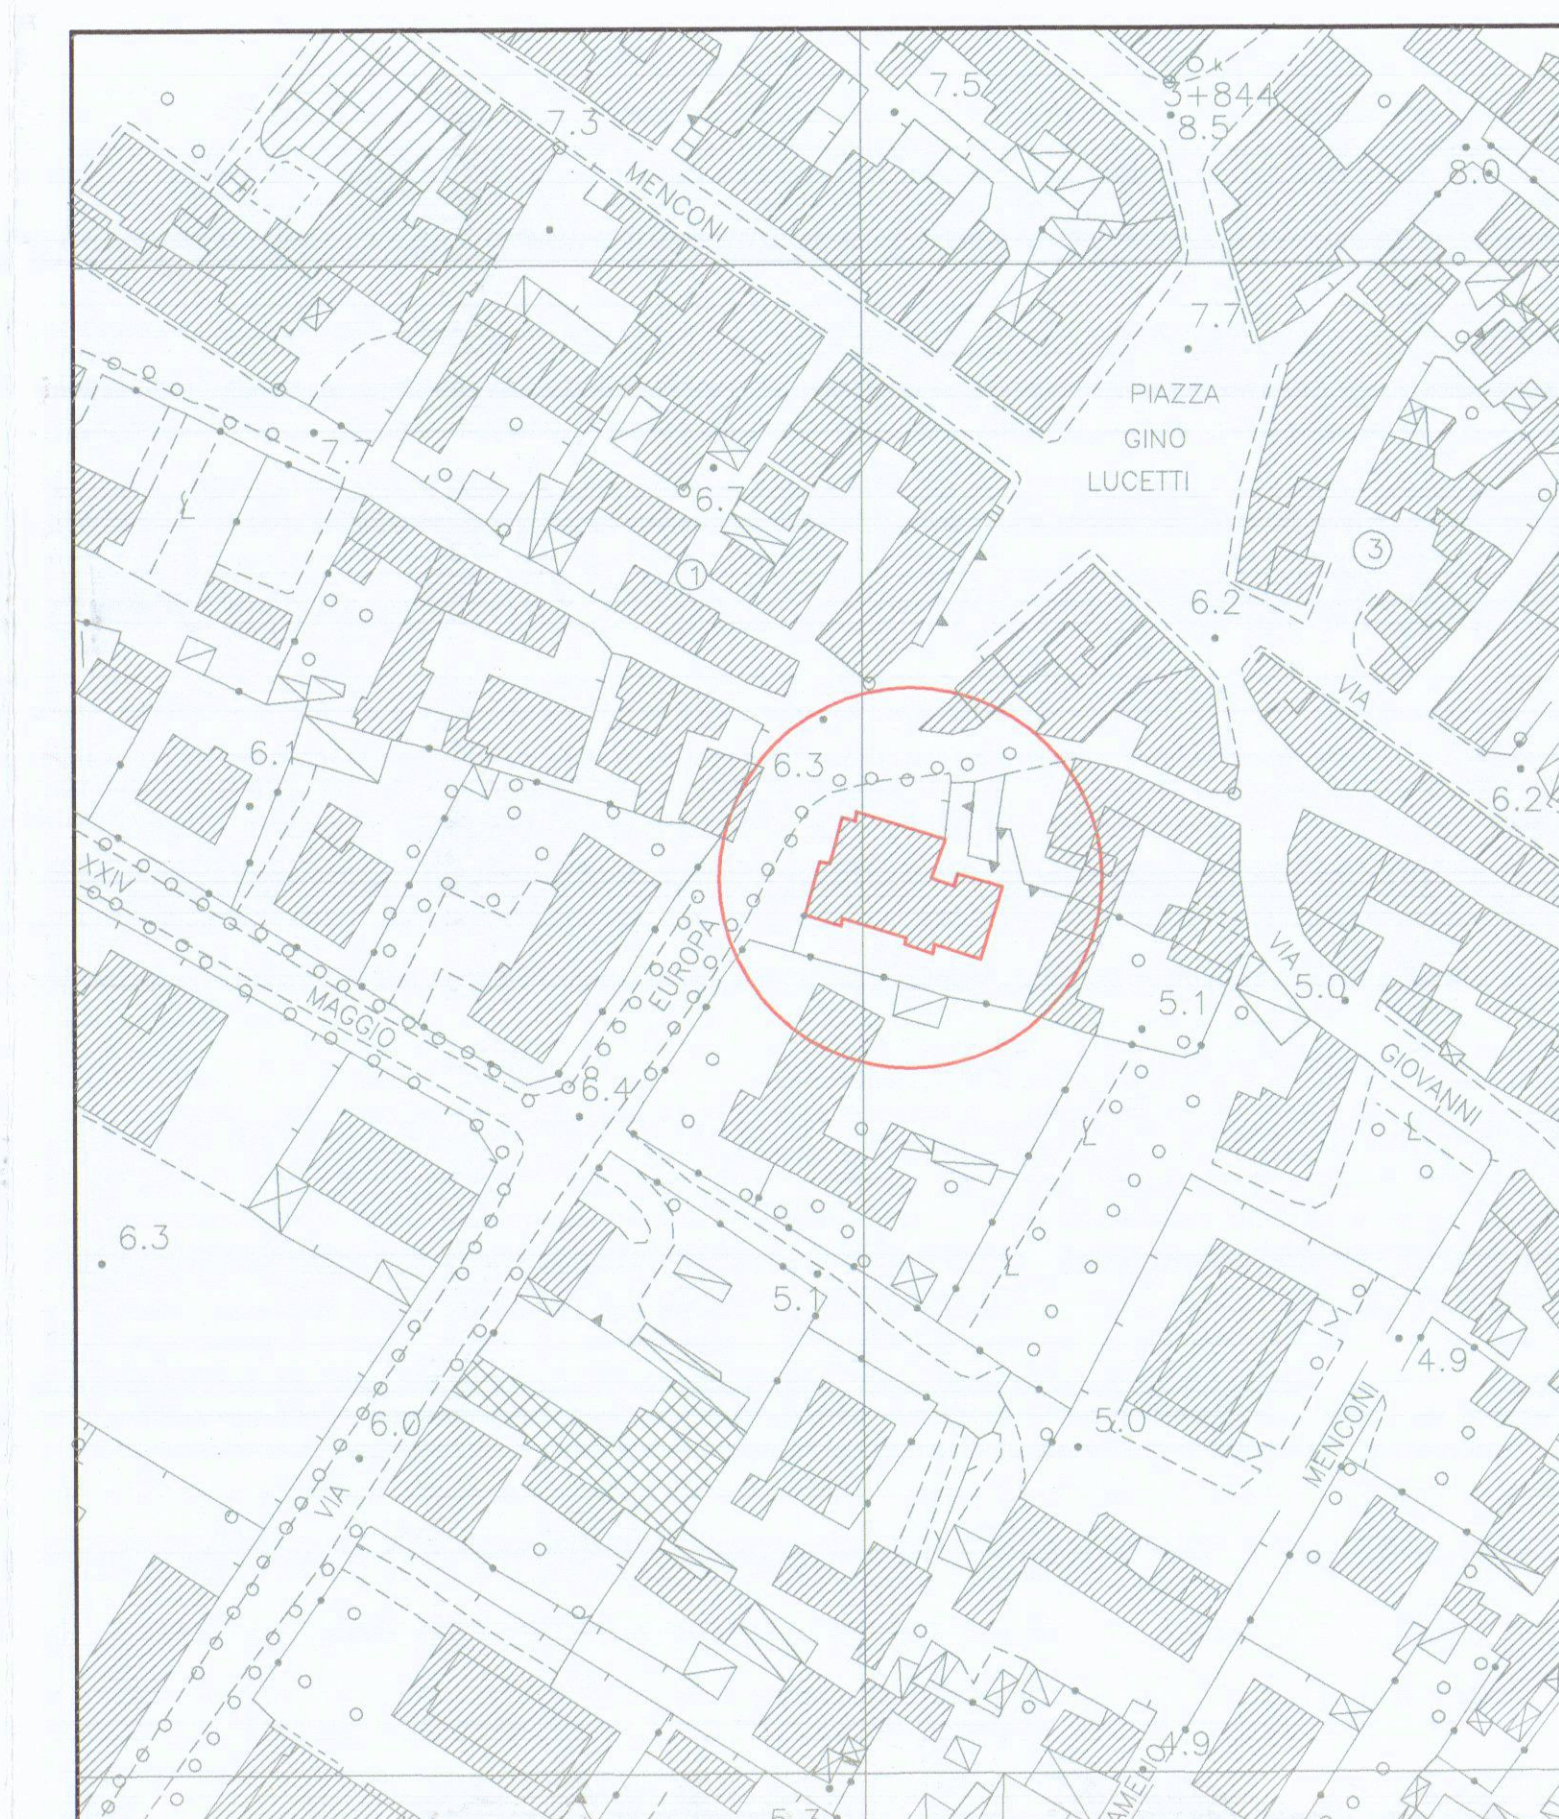

ESTRATTO AEROFOTO

NOTE	DATA
COMITENTE	
PROGETTISTA	
TAV	SCALA 1:100

COMUNE DI CARRARA
7 LUG. 2003

BRIZZI Riccardo

PROGETTO
D.I.A. per opere di manutenzione straordinaria e restauro
conservativo su fabbricato di civile abitazione e commerciale
sito in località Avenza, Carrara (MS)
Stato Attuale e di Progetto

COMITENTE
condominio DEI TIQU

OGETTO
piante, prospetti, sezioni