



data 03/03/03
Il Segretario Generale L'Ingegnere

Comune di Carrara
SETTORE URBANISTICA

IL DIRIGENTE

AUTORIZZAZIONE N. 99 del 01/09/2003

SERVIZIO REGIONALE DEI BENI AMB. ANCH.
ARTISTICI E STORICI PROVINCE DI
LIVORNO LUCCA E MASSA CARRARA

11 SET. 2003

POS.NE

BN

N° 6719

PREMESSO che AMBROSINI GIULIANA residente in LA SPEZIA in data 05/08/2003 prot. 29865 / 3212, ha presentato progetto relativo a lavori di COSTRUZIONE RECINZIONE a fabbricato sito in MARINA DI CARRARA VIA MAGGIANI 91 al fine di ottenere il rilascio dell'autorizzazione prevista dall'art.151 del D. Lgs. 29 ottobre 1999, n° 490, recante il Testo Unico delle disposizioni legislative in materia di beni culturali ed ambientali;

VISTO l'art. 82 del D.P.R. 24.7.1977 n. 616, come modificato, da ultimo, dal T.U. citato, con il quale sono state delegate alle regioni le funzioni amministrative per la protezione delle bellezze naturali, per quanto attiene alla loro individuazione, tutela e relative sanzioni;

VISTA la L.R. del 2.11.1979 n. 52 e successive modifiche ed in particolare:

- l'art. 2, con il quale sono state sub-delegate ai Comuni le funzioni amministrative in materia di beni culturali e ambientali;
- l'art. 4, che stabilisce che gli atti relativi alle funzioni indicate in oggetto dovranno essere adottati in ogni Comune previo parere del Collegio degli Esperti, di cui all'art. 10, c.2, L.R. 52/99 nei casi in cui sia necessaria la concessione edilizia di cui alla Legge 28.1.1977, n. 10 e l'autorizzazione ex art 48 della Legge del 5.8.1978, n° 457;

VISTA la Legge Regionale del 19.04.1993, n° 24;

VISTO il parere espresso dal Collegio degli Esperti, nella riunione n. 21 del 29/08/2003; in merito al progetto sopra citato: " PARERE FAVOREVOLE A CONDIZIONE CHE IL CANCELLO, COSI' COME LA RECINZIONE SOVRASTANTE LA MURATURA, SIANO REALIZZATI IN CARPENTERIA METALLICA VERNICIATA DI COLORE ANTRACITE. ".

VISTO il D.Lgs. 18/08/2000, n. 267, recante il "Testo unico delle leggi sull'ordinamento degli enti locali " ed in particolare l'art.107, comma 3, lett.f), ai sensi del quale rientra nelle attribuzioni dirigenziali l'adozione dei provvedimenti di autorizzazione, concessione o analoghi, ivi comprese le autorizzazioni e le concessioni edilizie;

AUTORIZZA

Per quanto esposto in premessa:

AMBROSINI GIULIANA , ad eseguire lavori di COSTRUZIONE RECINZIONE a fabbricato sito in MARINA DI CARRARA VIA MAGGIANI 91 come da progetto presentato in data 05/08/2003, con prot. 29865 / 3212 , costituito da tavola unica in atti depositata a condizione: CHE IL CANCELLO, COSI' COME LA RECINZIONE SOVRASTANTE LA MURATURA, SIANO REALIZZATI IN CARPENTERIA METALLICA VERNICIATA DI COLORE ANTRACITE.

Dispone la pubblicazione del presente provvedimento all'Albo Pretorio del Comune per 15 (quindici) giorni consecutivi, trascorsi i quali il presente atto verterà inviato alla competente Soprintendenza per i Beni Ambientali Architettonici Artistici e Storici di Pisa Via Lungarno Pacinotti, ai fini dell'eventuale esercizio del potere di annullamento previsto dall'art. 151, comma 4, del D.Lvo 29/10/1999 n° 490 da esercitarsi entro 60 (sessanta) dal ricevimento, da parte della stessa Soprintendenza, della documentazione tecnica. Entro il medesimo termine di 60 giorni e' consentita ai sensi del Capo III della L. 7/8/1990 n° 241 la partecipazione al procedimento anche tramite la presentazione di documenti e memorie illustrative.

Carrara, 1 settembre 2003

SOPRA TAVOLA PER I BENI ARCHITETTONICI E PER IL PAESAGGIO,
PER IL MONDO STORICO, ARTISTICO E DEMOETNOANTROPOLOGICO
PER LE PROVINCE DI PISA, LIVORNO, LUCCA E MASSA CARRARA
PROPONE L'ANNULLAMENTO
EX ART. 151 D.Lvo 490/99


IL DIRIGENTE
Claudio Bacicalupi

1° rinfoglio di zona

Prot. N° 4820 BN

Del

30 SET. 2003

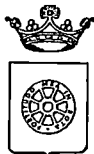

COMUNE DI CARRARA
Settore Urbanistica

RACCOMANDATA A.R.

Prot. n° 3212/ 29865
del 3 settembre 2003

AL MINISTERO PER I BENI CULTURALI E AMBIENTALI
presso la Soprintendenza per i Beni Ambientali Architettonici Artistici e Storici
via Lungarno Pacinotti

P I S A

e.p.c. sig. AMBROSINI GIULIANA
C.SO NAZIONALE 172
LA SPEZIA

Oggetto: Autorizzazione N° 99 del 01/09/2003 Art.151 D.Lvo 29 ottobre 1999 n. 490 rilasciata al AMBROSINI GIULIANA relativa a lavori di COSTRUZIONE RECINZIONE ubicazione delle opere MARINA DI CARRARA VIA MAGGIANI 91 fog. mapp.102 224.

Si porta a conoscenza che è stata rilasciata autorizzazione a norma della legge in oggetto.

Si allega la seguente documentazione:

- 1) n°3 copie autorizzazione ai sensi dell'art.151 del D.Lvo 29.10.1999 n° 490;
- 2) n° 3 copie elaborati grafici di progetto;
- 3) n°3 copie relazione tecnica;
- 4) documentazione fotografica dell'area interessata;
- 5) stralcio aereofotogrammetrico scala 1:2000 della zona di intervento.

e si invita Codesto Ministero ad esprimere deduzioni nel rispetto dei termini di legge.


Ai sensi del capo III della L. 7.8.1990 n° 241 è consentito al Sig AMBROSINI GIULIANA titolare della suddetta autorizzazione, la partecipazione al procedimento anche tramite la presentazione di documenti e memorie illustrative.

Carrara, lì 3 settembre 2003

Il Dirigente
Claudio Bacicalupi

COMUNE DI CARRARA -54033 piazza Due Giugno,1
Settore Urbanistica (U.O Servizi Amministrativi)

Telefono 0585.641324 -Fax 0585.641296 .- e-mailclaudiomarchi@comune .carrara.ms.it

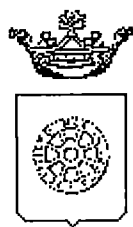

Comune di Carrara
del Comune di Carrara
data 03/08/03
Il Segretario Generale L'Infericito

Comune di Carrara
SETTORE URBANISTICA

IL DIRIGENTE

AUTORIZZAZIONE N. 99 del 01/09/2003

PREMESSO che AMBROSINI GIULIANA residente in LA SPEZIA in data 05/08/2003 prot. 29865 / 3212, ha presentato progetto relativo a lavori di COSTRUZIONE RECINZIONE a fabbricato sito in MARINA DI CARRARA VIA MAGGIANI 91 al fine di ottenere il rilascio dell'autorizzazione prevista dall'art.151 del D. Lgs. 29 ottobre 1999, n° 490, recante il Testo Unico delle disposizioni legislative in materia di beni culturali ed ambientali;

VISTO l'art. 82 del D.P.R. 24.7.1977 n. 616, come modificato, da ultimo, dal T.U. citato, con il quale sono state delegate alle regioni le funzioni amministrative per la protezione delle bellezze naturali, per quanto attiene alla loro individuazione, tutela e relative sanzioni;

VISTA la L.R. del 2.11.1979 n. 52 e successive modifiche ed in particolare:

- l'art. 2, con il quale sono state sub-delegate ai Comuni le funzioni amministrative in materia di beni culturali e ambientali;
- l'art. 4, che stabilisce che gli atti relativi alle funzioni indicate in oggetto dovranno essere adottati in ogni Comune previo parere del Collegio degli Esperti, di cui all'art. 10, c.2, L.R. 52/99 nei casi in cui sia necessaria la concessione edilizia di cui alla Legge 28.1.1977, n. 10 e l'autorizzazione ex art 48 della Legge del 5.8.1978, n° 457;

VISTA la Legge Regionale del 19.04.1993, n° 24;

VISTO il parere espresso dal Collegio degli Esperti, nella riunione n. 21 del 29/08/2003; in merito al progetto sopra citato : " PARERE FAVOREVOLE A CONDIZIONE CHE IL CANCELLO, COSI' COME LA RECINZIONE SOVRASTANTE LA MURATURA, SIANO REALIZZATI IN CARPENTERIA METALLICA VERNICIATA DI COLORE ANTRACITE. ".

VISTO il D.Lgs. 18/08/2000, n. 267, recante il "Testo unico delle leggi sull'ordinamento degli enti locali " ed in particolare l'art.107, comma 3, lett.f), ai sensi del quale rientra nelle attribuzioni dirigenziali l'adozione dei provvedimenti di autorizzazione, concessione o analoghi, ivi comprese le autorizzazioni e le concessioni edilizie;

AUTORIZZA

Per quanto esposto in premessa:

AMBROSINI GIULIANA , ad eseguire lavori di COSTRUZIONE RECINZIONE a fabbricato sito in MARINA DI CARRARA VIA MAGGIANI 91 come da progetto presentato in data 05/08/2003, con prot. 29865 / 3212 , costituito da tavola unica in atti depositata a condizione: CHE IL CANCELLO, COSI' COME LA RECINZIONE SOVRASTANTE LA MURATURA, SIANO REALIZZATI IN CARPENTERIA METALLICA VERNICIATA DI COLORE ANTRACITE.

Dispone la pubblicazione del presente provvedimento all'Albo Pretorio del Comune per 15 (quindici) giorni consecutivi, trascorsi i quali il presente atto verra' inviato alla competente Soprintendenza per i Beni Ambientali Architettonici Artistici e Storici di Pisa Via Lungarno Pacinotti, ai fini dell'eventuale esercizio del potere di annullamento previsto dall'art. 151, comma 4, del D.Lvo 29/10/1999 n° 490 da esercitarsi entro 60 (sessanta) dal ricevimento, da parte della stessa Soprintendenza, della documentazione tecnica. Entro il medesimo termine di 60 giorni e' consentita ai sensi del Capo III della L. 7/8/1990 n° 241 la partecipazione al procedimento anche tramite la presentazione di documenti e memorie illustrative.

Carrara, 1 settembre 2003

IL DIRIGENTE
Claudio Bacicalupi

SETTORE ASSETTO DEL TERRITORIO

SCHEDA INFORMATIVA DEGLI STRUMENTI URBANISTICI

ISTR. N. _____

RICHIEDENTE Ambrosini Lillian

PIANO STRUTTURALE

Sub sistema: ☐ 2B ☐ 3A ☐ 1E

U.T.O.E. _____

Invarianti Piano Strutturale.

☐ - Centro Storico

☐ - Edificio di valore storico

☐ - Area Boschiva

☐ - Zona Umida di tutela Paesagistica

Altro _____

VINCOLI

☒ - Vincoli Paesaggistici D.L.G.S. n°490 del 29/10/99 ☒ - Vincolo Idrogeologico LN 3267/23

☐ - Altri Vincoli _____

Area compresa nella perimetrazione delle zone a rischio ☐ - P.I.E ☐ - P.I..ME ☐ (in parte)
(DELIBERA G.R.T. N. 831 DEL 23.07.01 e successive varianti)

REGOLAMENTO URBANISTICO

☐ - Area posta in zona extraurbana

☐ - Area entro Piano di Recupero Torrente Carrione.

Zonizzazione _____

☐ - Area entro perimetro Progetto d'Area

☐ - Area entro Sistema funzionale del carrione

☐ - Area entro Piano Particolareggiato degli Arenili

☐ - Area entro piano attuativo villaggio Melara

☐ - Area entro Piano attuativo La Grotta

Destinazione Urbanistica dell'intervento

Sottocategoria: Area Pertinenziale

Pertinenza: _____

Eventuale osservazione n° _____

Previsioni della TAV. 2 R.U.

☐ - Zona di Mantenimento

☐ - Zona di Consolidamento

☐ - Zona di Trasformazione

☐ - Zona di Conservazione

☐ - Entro Area di Rispetto Stradale

☐ - Entro Area di Rispetto Autostradale

☐ - Entro Area di Rispetto Ferroviaria

☐ - Fabbricato Vincolato dalla 1089/39

☐ - Entro perimetro Parco delle Apuane L.R. 65/97


☐ - Entro perimetro Zona di Cava L.R. 65/97

☐ - Entro perimetro Area Contigua L.R. 65/97

☐ - Entro perimetro C.Z.I.A.

☐ - Altro _____

☐ - Immobili interessati da variante adottata. Zonizzazione :

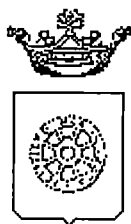

Comune di Carrara
SETTORE URBANISTICA

IL DIRIGENTE

AUTORIZZAZIONE N. 99 del 01/09/2003

PREMESSO che AMBROSINI GIULIANA residente in LA SPEZIA in data 05/08/2003 prot. 29865 / 3212, ha presentato progetto relativo a lavori di COSTRUZIONE RECINZIONE a fabbricato sito in MARINA DI CARRARA VIA MAGGIANI 91 al fine di ottenere il rilascio dell'autorizzazione prevista dall'art.151 del D. Lgs. 29 ottobre 1999, n° 490, recante il Testo Unico delle disposizioni legislative in materia di beni culturali ed ambientali;

VISTO l'art. 82 del D.P.R. 24.7.1977 n. 616, come modificato, da ultimo, dal T.U. citato, con il quale sono state delegate alle regioni le funzioni amministrative per la protezione delle bellezze naturali, per quanto attiene alla loro individuazione, tutela e relative sanzioni;

VISTA la L.R. del 2.11.1979 n. 52 e successive modifiche ed in particolare:

- l'art. 2, con il quale sono state sub-delegate ai Comuni le funzioni amministrative in materia di beni culturali e ambientali;
- l'art. 4, che stabilisce che gli atti relativi alle funzioni indicate in oggetto dovranno essere adottati in ogni Comune previo parere del Collegio degli Esperti, di cui all'art. 10, c.2, L.R. 52/99 nei casi in cui sia necessaria la concessione edilizia di cui alla Legge 28.1.1977, n. 10 e l'autorizzazione ex art 48 della Legge del 5.8.1978, n° 457;

VISTA la Legge Regionale del 19.04.1993, n° 24;

VISTO il parere espresso dal Collegio degli Esperti, nella riunione n. 21 del 29/08/2003; in merito al progetto sopra citato : " PARERE FAVOREVOLE A CONDIZIONE CHE IL CANCELLO, COSI' COME LA RECINZIONE SOVRASTANTE LA MURATURA, SIANO REALIZZATI IN CARPENTERIA METALLICA VERNICIATA DI COLORE ANTRACITE. ".

VISTO il D.Lgs. 18/08/2000, n. 267, recante il "Testo unico delle leggi sull'ordinamento degli enti locali " ed in particolare l'art.107, comma 3, lett.f), ai sensi del quale rientra nelle attribuzioni dirigenziali l'adozione dei provvedimenti di autorizzazione, concessione o analoghi, ivi comprese le autorizzazioni e le concessioni edilizie;

AUTORIZZA

Per quanto esposto in premessa:

AMBROSINI GIULIANA , ad eseguire lavori di COSTRUZIONE RECINZIONE a fabbricato sito in MARINA DI CARRARA VIA MAGGIANI 91 come da progetto presentato in data 05/08/2003, con prot. 29865 / 3212 , costituito da tavola unica in atti depositata a condizione: CHE IL CANCELLO, COSI' COME LA RECINZIONE SOVRASTANTE LA MURATURA, SIANO REALIZZATI IN CARPENTERIA METALLICA VERNICIATA DI COLORE ANTRACITE.

Dispone la pubblicazione del presente provvedimento all'Albo Pretorio del Comune per 15 (quindici) giorni consecutivi, trascorsi i quali il presente atto verra' inviato alla competente Soprintendenza per i Beni Ambientali Architettonici Artistici e Storici di Pisa Via Lungarno Pacinotti, ai fini dell'eventuale esercizio del potere di annullamento previsto dall'art. 151, comma 4, del D.Lvo 29/10/1999 n° 490 da esercitarsi entro 60 (sessanta) dal ricevimento, da parte della stessa Soprintendenza, della documentazione tecnica. Entro il medesimo termine di 60 giorni e' consentita ai sensi del Capo III della L. 7/8/1990 n° 241 la partecipazione al procedimento anche tramite la presentazione di documenti e memorie illustrative.


Carrara, 1 settembre 2003

IL DIRIGENTE
Claudio Bacicalupi

PUBBLICAZIONE
ALBO PRETORIO
N. 662

Pubblicato all'Albo Pretorio
del Comune di Carrara
dal 03-09-03
al 18-09-03
Il Segretario Generale

662 03 03 2 18 03 03

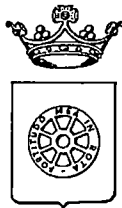

COMUNE DI CARRARA
SETTORE URBANISTICA

3674
prot. urb.
del 01/09/2003

ALBO PRETORIO
SEDE

Oggetto: Pubblicazione Albo Pretorio autorizzazione ai sensi della L.R. 24/93

Si prega voler provvedere alla pubblicazione all'Albo Pretorio per 15 gg. dal ricevimento della presente dei progetti di cui all'allegato elenco:

- 1) GUARDIGLI ALESSANDRO
- 2) VALESE MARINA
- 3) BIANCHI GUGLIELMO
- 4) RAVOTTO ERASMO
- 5) AMM.RE PINELLI GIANFRANCO
- 6) AMBROSINI GIULIANA

CARRARA 01/09/2003

Amm.vo:LUISI



Il dirigente
Claudio Bacicalupi

PUBBLICAZIONE
ALBO PRETORIO
662


Pubblicato all'Albo Pretorio
del Comune di Carrara
dal 03-09-03
al 18-09-03
Il Sindaco Generale
L. Incalci

STRALCIO AEREOFOTOGRAMMETRICO


COMUNE DI CARRARA
FOGLIO 41 SCALA 1:2000

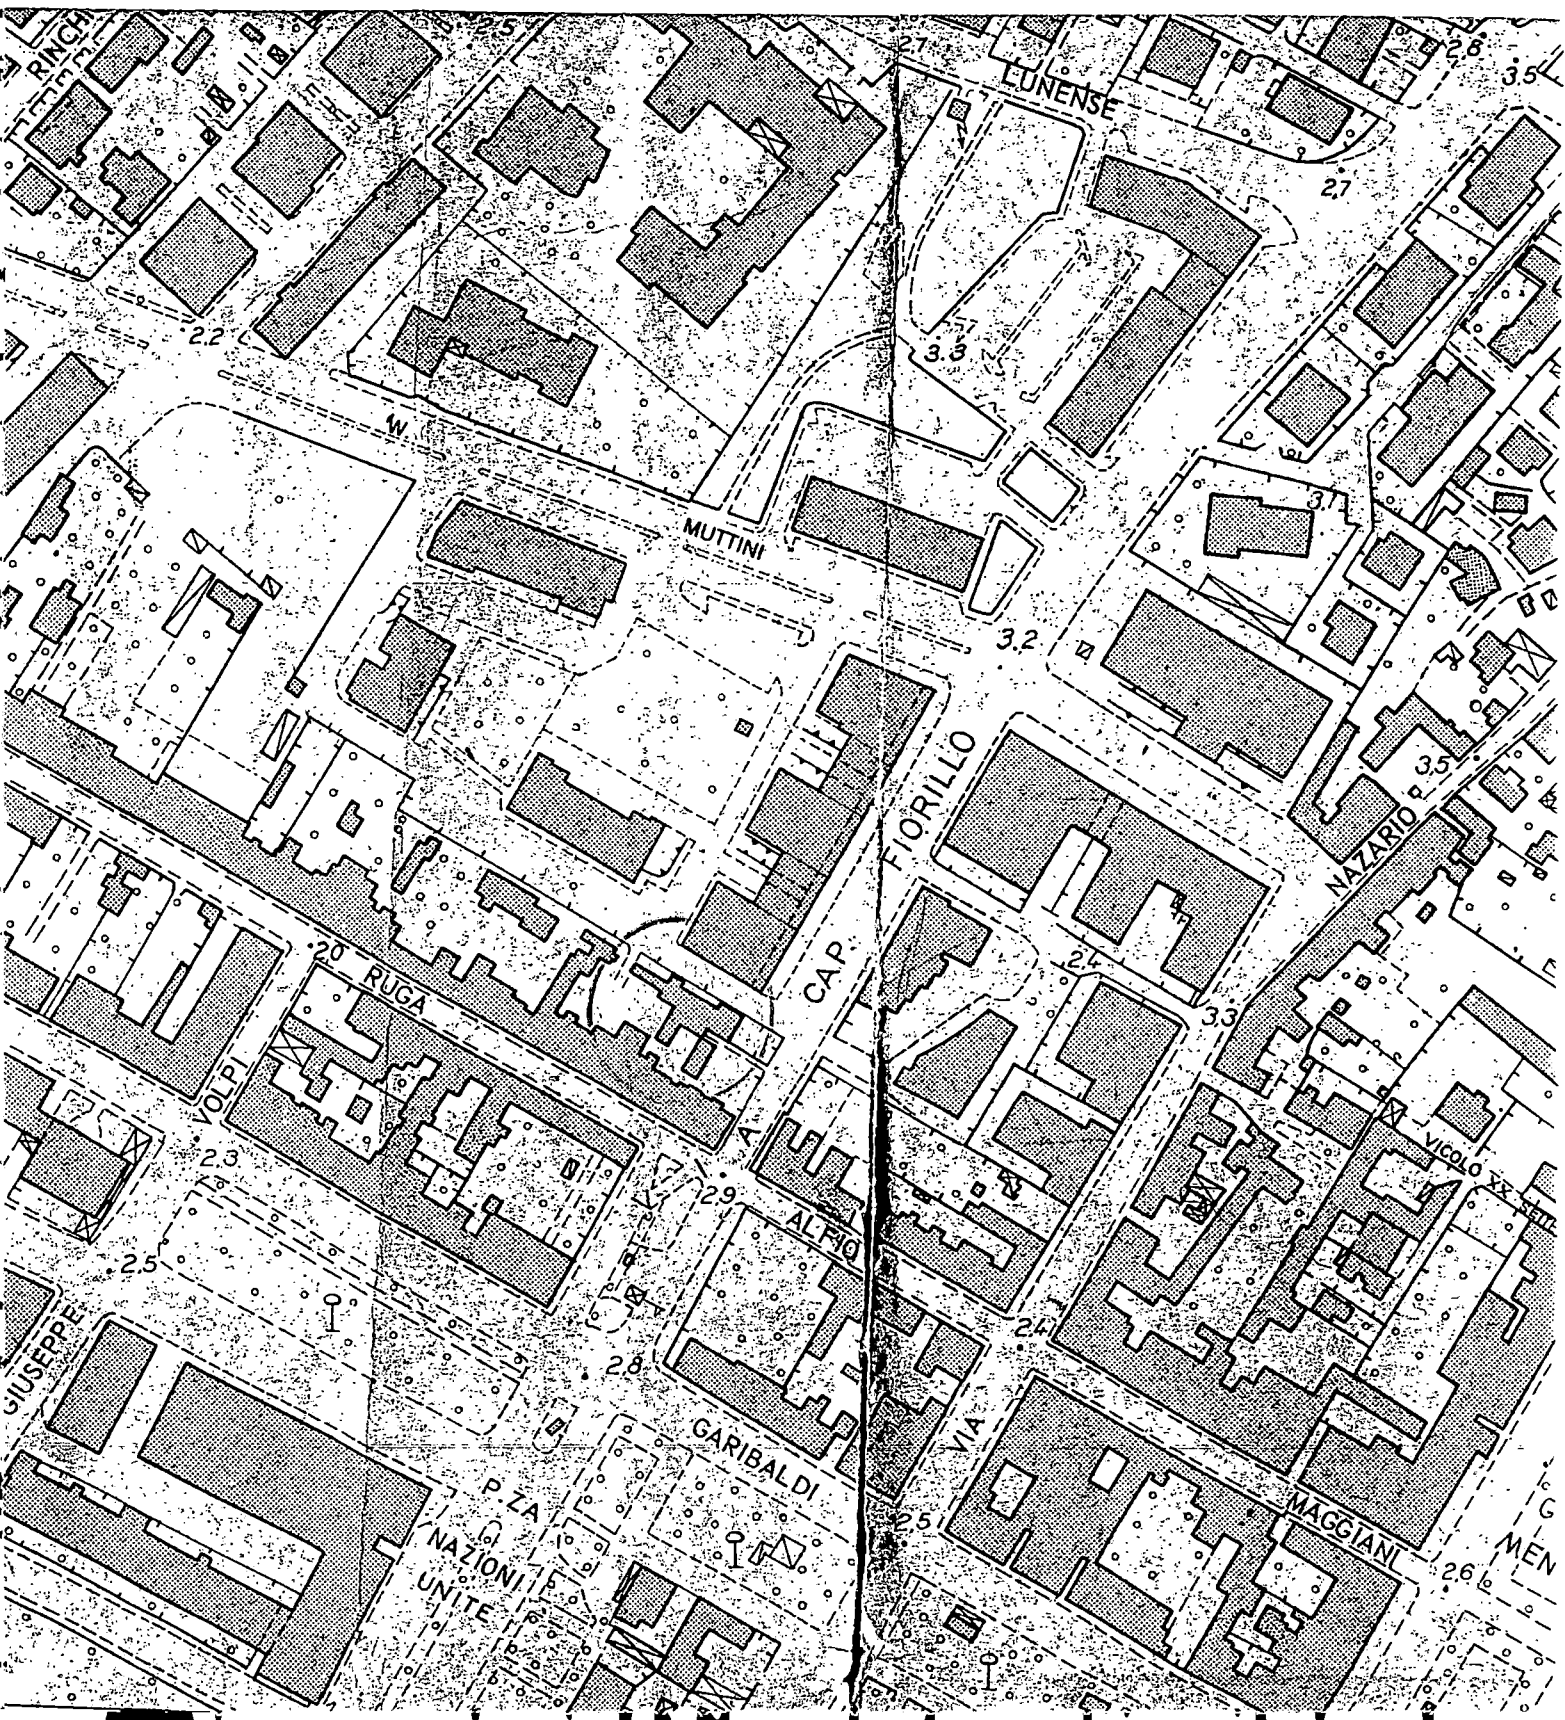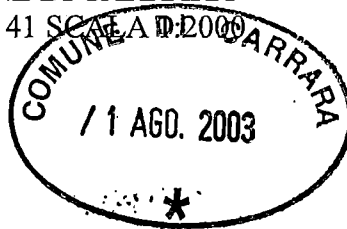

STRALCIO CATASTALE
COMUNE DI CARRARA
FOGLIO 102 MAPPALE 224 SCALA 1:1000

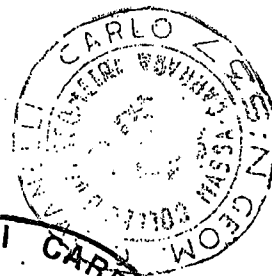

COMUNE DI CARRARA
/ 1 AGO. 2003

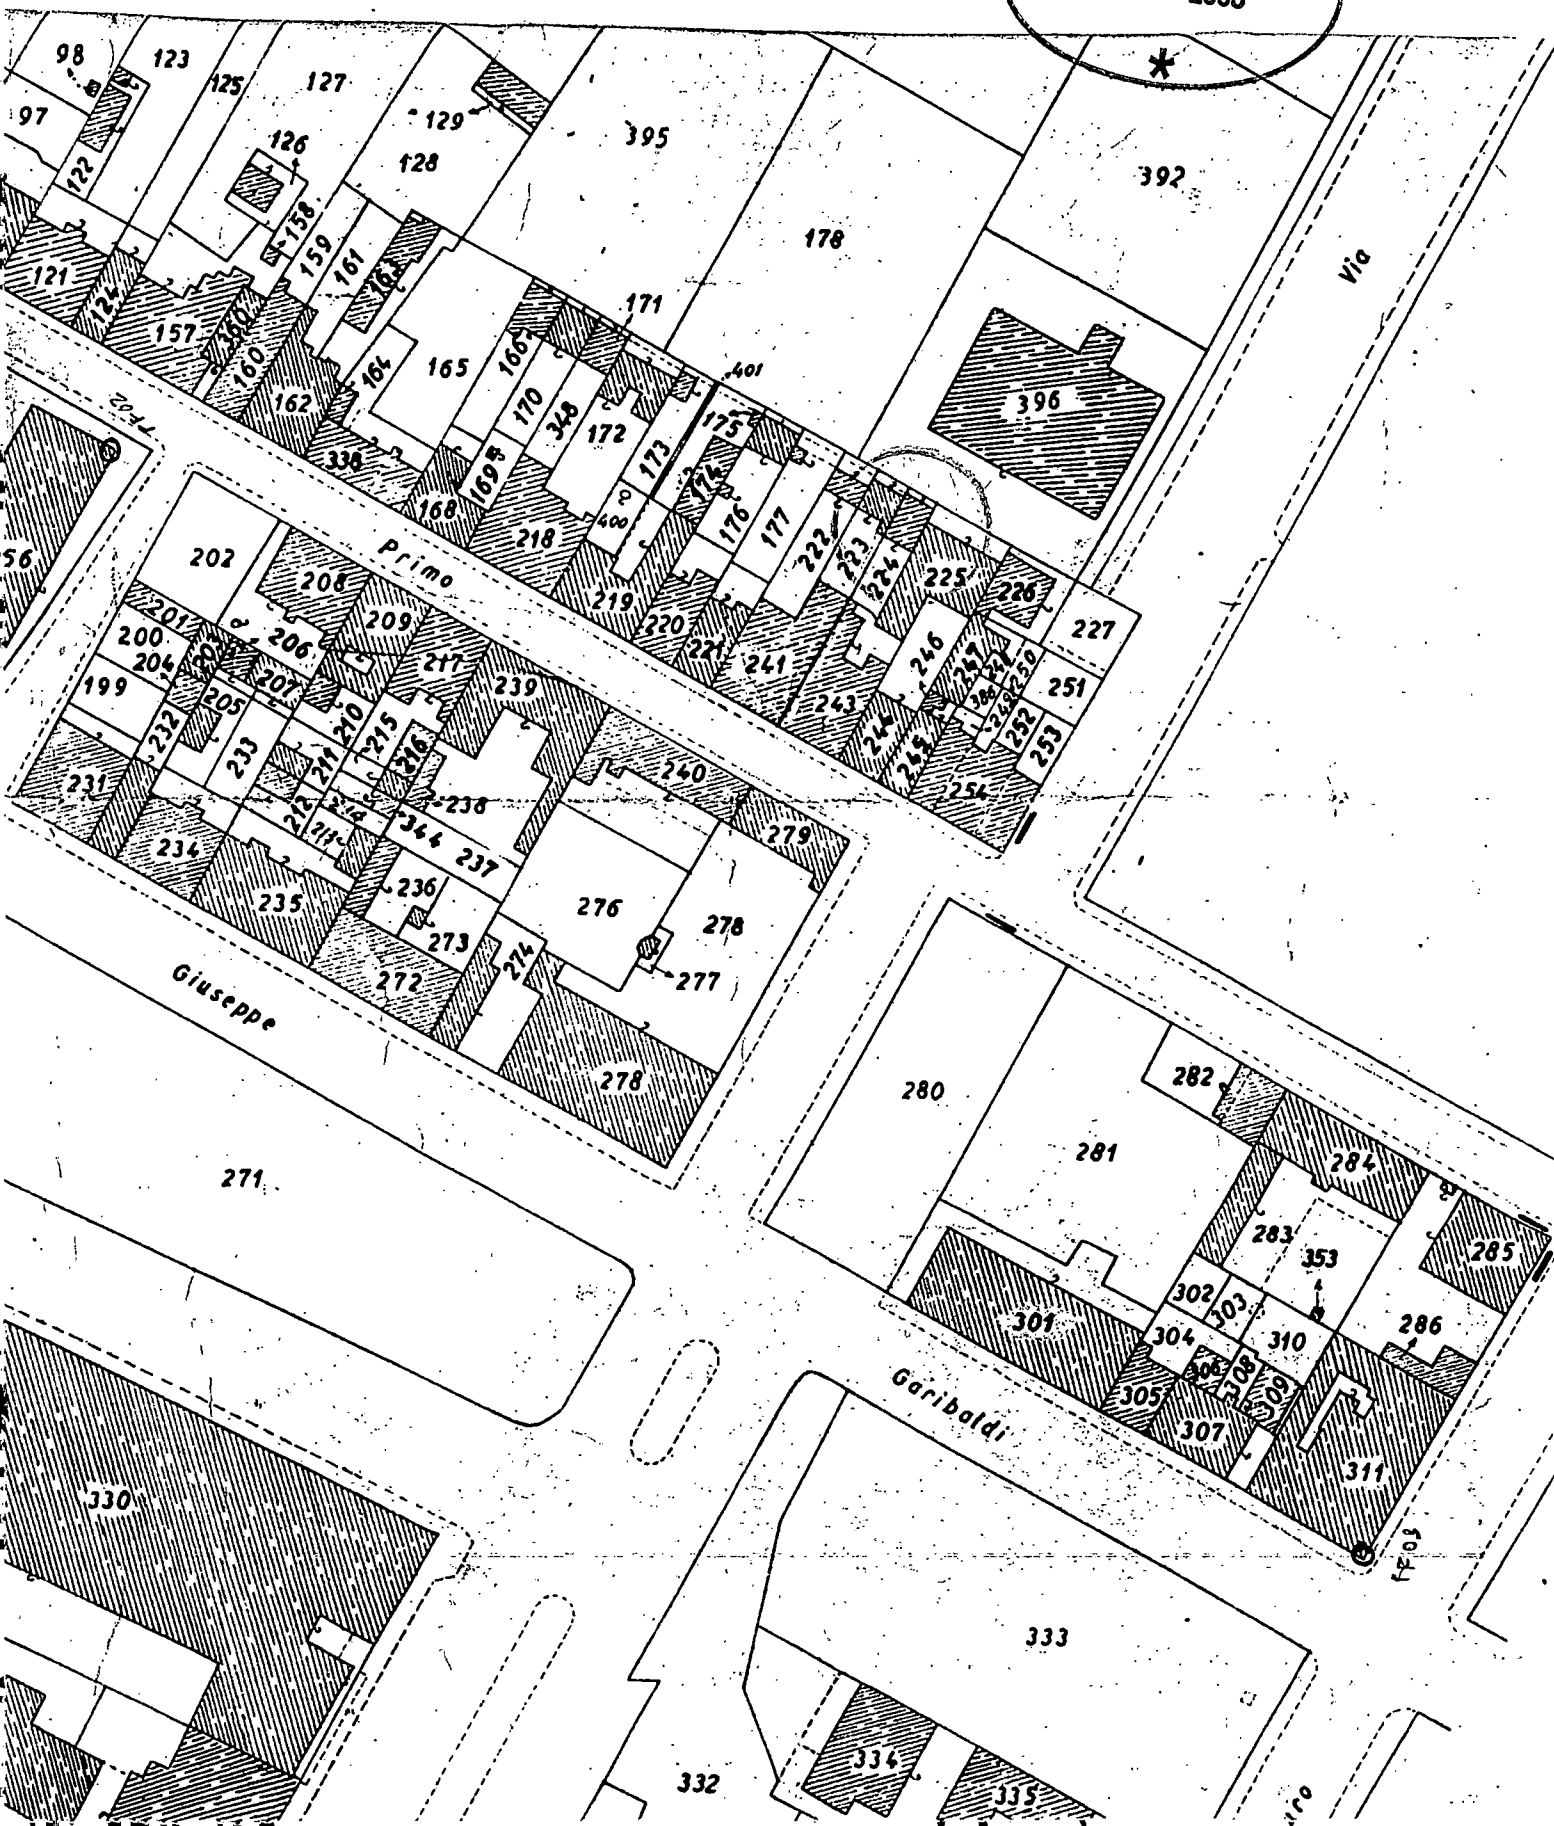

**DICHIARAZIONE SOSTITUTIVA DELL'ATTO DI NOTORIETA'
(ART. 4 LEGGE 15/68)**



La presente dichiarazione viene resa dall'interessato nelle forme previste dall'art. 2, commi 10 / 11, Legge 191/98, in quanto atto di notorietà contenuto in istanza rivolta alla pubblica amministrazione o a gestori ed esercenti di pubblici servizi.

Il presente atto è valido esclusivamente per la pubblica amministrazione o per gestori e/o esercenti di pubblici servizi.

In caso di uso diverso l'atto è nullo.

A norma dell'art. 11, comma 3 del DPR 403/98, l'amministrazione pubblica provvede ad effettuare controlli a campione circa la veridicità della dichiarazione rilasciata sul presente modello. Quotora dovesse emergere la non veridicità della dichiarazione, il dichiarante, oltre a perdere ogni eventuale beneficio ottenuto, viene denunciato all'Autorità giudiziaria, ai sensi dell'art. 26 Legge 04/01/68 n° 15.

I dati contenuti nella presente dichiarazione saranno utilizzati esclusivamente per le finalità previste dalla Legge 675/1996.

La sottoscritta Ambrosini Giuliana nata a Castelnuovo Magra il 10/07/37 e residente a La Spezia Corso Nazionale n° 172 sotto la sua personale responsabilità e consapevole delle conseguenze civili e penali nelle quali può incorrere in caso di dichiarazioni false o mendaci, secondo quanto disposto all'art. 26 della Legge 04/01/1968, n° 15, quanto segue:

DI ESSERE PROPRIETARIA DELL'IMMOBILE SITO IN CARRARA IN VIA MAGGIANI N° 91 CONTRADDISTINTO ALL'UFFICIO TECNICO CATASTRALE DELLA PROVINCIA DI MASSA-CARRARA AL FOGLIO 102 MAPPALE 224

In fede
Giuliana Ambrosini

Marina di Carrara, il 17.06.2003

NON SOGGETTO AD UTENTICA AI SENSI COMMA 10 E 11, ART. 2 LEGGE 191/98. ALLEGARE FOTOCOPIA NON AUTENTICATA DI UN DOCUMENTO DI IDENTITA' VALIDO.



I P Z S - OFFICINA C.V. - ROMA

REPVBBLICA ITALIANA




COMUNE DI
LA SPEZIA

CARTA D'IDENTITA'

N° AE 9336586

DI
AMBROSINI
GIULIANA

COMUNE

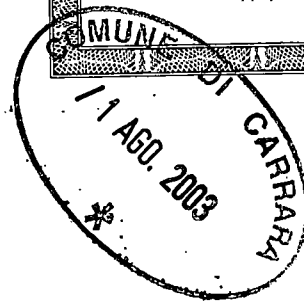[illegible]

Cognome AMBROSINI
 Nome GIULIANA
 nato il 10.07.1937
 (atto n. 0063 P. 1 S.)
 a CASTELNUOVO MARE
 ITALIANA
 Cittadinanza LA SPEZIA
 Residenza Corso Nazionale 172
 Via. CB. BORGHERINI
 Stato civile Professione CASALINGA
 CONSTATI E CONTASSONI TALMENTI
 Statua 1.60
 Capelli CASTANI
 Occhi CASTANI
 Segni particolari =
 =



COMUNE DI CARRARA
Settore Urbanistica

prot. n° 29865/3212
del 5 agosto 2003

Carrara 5 agosto 2003.

A: AMBROSINI GIULIANA
C.SO NAZIONALE 172
LA SPEZIA

e p. c.: GIOVANELLI GEOM. CARLO
VIA MAGGIANI 90
54036 MARINA DI CARRARA

OGGETTO : Richiesta AUT edilizia. Comunicazione Responsabile del
Procedimento.

In relazione all'istanza recante data il 05/08/2003 e ns. protocollo n° 3212 per la quale si domanda il rilascio di autorizzazione edilizia, relativa ai all'immobile distinto al N.C.E.U. al foglio n° 102 e mappale/i n° 224, sito in MARINA DI CARRARA VIA MAGGIANI 91, inerente a lavori di COSTRUZIONE RECINZIONE, si comunica che il Responsabile del Procedimento è Istr.Tec.Dir.Marchi Geom.Claudio, Settore Urbanistica, Unità Operativa Edilizia Privata - tel. 0585/6411.

Nel caso la S.V. avesse necessità di inviare ulteriori comunicazioni relative all'oggetto della richiesta è pregato di citare il numero di Prot. 3212 e la data 05/08/2003 - istr. 237/AUT/03.


amm.vo:Ferrari

Il Dirigente
(Claudio Bacicalupi)



COMUNE DI CARRARA – 54033 piazza Due Giugno, 1
Settore Urbanistica – U.O. Edilizia Pubblica
Telefono 0585.6411 – Fax 0585.641296 – e-mail rpezzica@comune.carrara.ms.it

Posteitaliane

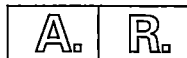

Avviso di ricevimento
Mod. 23-I/O Cod. W8401E

COMUNE DI CARRARA

Da restituire a

Settore Urbanistica

Via

Rit: Anichini (curia)

C.A.P.

54033

Località

CARRARA

Provincia

KS

☐

11

Euro

[illegible]**Data di spedizione**

Dall'ufficio postale di

Destinatario

Via

C.A.P.

Località

11 SET. 2003

Firma per esteso del ricevente
(Nome e Cognome)


Data

Firma dell'incaricato alla distribuzione

**Bollo dell'ufficio
di distribuzione**

Consegna effettuata ai sensi dell'art. 33 D.M. 09.04.01:

- Invii multipli a un unico destinatario
- Sottoscrizione rifiutata

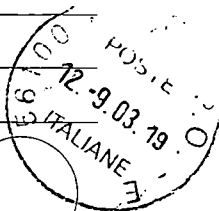

ALLEGATO FOTOGRAFICO
All'autorizzazione per le opere su fabbricato sito in
Marina di Carrara - Via A. Maggiani n° 91



FOTO 2

