**COMUNE DI CARRARA**

— Ripartizione Igiene e Sanità —

RELAZIONE IGIENICO SANITARIA

(da allegarsi ai progetti)

A) — LIQUAMI

1) - **Cucina:** l'acqualo sarà munito di sifone idraulico **si**
Le acque luride verranno allontanate a mezzo di **tubature**

.....
e convogliate in **n° 2 fosse settiche**

2) - **Gabinetto:** sarà a caduta diretta **=**; a W.C. con cassetta di cacciata **si**
le pareti verranno impermeabilizzate fino a m. **1.60**
L'..... W.C. sarà/saranno areat..... **si** direttamente

.....
I liquami saranno convogliati in un pozzo a tenuta a **=** camere, distanti dalla casa m.
in **2** fosse settica a **4** camere.

Dimensioni delle fosse settiche:

	1ª camera	2ª camera	3ª camera	4ª camera
larghezza	1.10	1.10	1.10	1.10
lunghezza	2.50	1.25	1.25	1.90
altezza (utile)	1.55	1.55	1.55	1.55

.....
I liquami chiarificati verranno convogliati in una fossa a perdere delle dimensioni di **=**
con superficie perdente di mq. **=** a persona/vano.

L'altezza della fossa a perdere sarà di m. **=** tenuto conto dell'altezza della falda freatica.

Altri sistemi di smaltimento dei liquami:

I liquami chiarificati verranno convogliati nelle fognature
cittadine

Le fosse settiche e le fosse a perdere saranno impermeabilizzate nel fondo e non saranno messe in comunicazione
con le falde sottostanti

Le fosse a perdere distano m. dalle fondamenta dell'abitazione.

B) — APPROVVIGIONAMENTO IDRICO

Avviene direttamente: 1) - dall'acquedotto si con serbatoi che alimentano anche la cucina
non alimentano la cucina

2) - da un pozzo 3) - da una cisterna

il pozzo/la cisterna dista dalla casa m.; dalla fossa settica m.; dalla fossa a perdere m.;

il pozzo è fondo m.; è a valle a monte dal pozzo nero fossa settica

fossa a perdere concimaia

C) — IMMONDIZIE

Verranno raccolte: in una concimaia; dalla Nettezza Urbana si I bidoni provvisoriamente verranno
sistemati

D) — ISOLAMENTO

Attorno alla casa verrà costruito un marciapiede perimetrale si

Si prevede l'esistenza di un vespaio alto m. 0.30 sarà areato si

Si provvederà all'isolamento laterale dei muri del seminterrato; i vani del piano terra sono rialzati dal
piano di campagna di m. 0.25 Si allega lo schema secondo il quale verrà realizzato il vespaio e l'isolamento laterale.

E) — PARTICOLARI TECNICI

1) - altezza dei vani: del seminterrato; del piano terra 2.60; dell'ammezzato;
dei piani intermedi 3.00; dell'ultimo piano/~~attico~~ 3.00

2) - La superficie delle finestre non sarà inferiore a 1/10 della superficie delle stanze.

3) - Gli scalini avranno una pedata di cm. 33, una alzata di cm. 16. Le scale saranno areate ed il-
luminare direttamente si ed interrotte da pianerottoli si

4) - Le pareti esterne saranno intonacate si

5) - Le acque meteoriche, verranno allontanate con tubature

6) - Sarà fatto lo stenditoio =

7) - La casa sarà soffittata si

8) - Le soffitte saranno usabili/abitabili/non usabili non usabili

9) - La copertura sarà eseguita in laterocemento + mantò di ETERNIT

Sarà garantita una adeguata impermeabilizzazione ed un razionale isolamento termico dei vani dell'ultimo piano.

F) — ISOLAMENTO ACUSTICO DELL'ASCENSORE

Verrà posto in opera un ascensore si

L'isolamento acustico dell'ascensore verrà così realizzato con pannelli fonoassorbenti

Le porte saranno munite di opportuni mezzi atti ad attutire i colpi di chiusura si

G) — FUMI E VAPORI

1) - **Cucine:** Le cucine saranno dotate di cappa fumaria si e di canna fumaria si delle seguenti dimensioni Ø I25 con sezione: circolare/rettangolare/quadrata.

Il comignolo arriverà fino a m. I.50 oltre il culmine del tetto e terminerà

Oppure

Le cucine saranno munite di canne multiple tipo =

La sezione del collettore principale sarà di cmq. = Vi saranno collegate n. = cucine, la cui canna fumaria (collettore secondario) avrà una sezione di cmq. = Il collegamento avverrà a m. =

dal pavimento del piano superiore. Complessivamente la sezione del collettore principale sarà pari o superiore alla somma delle canne delle varie cucine =

La canna dell'ultimo piano sarà indipendente. La canna multipla e quella singola termineranno con un aspiratore statico. Il comignolo avrà un'altezza di m. = oltre il culmine del tetto.

H) — RISCALDAMENTO DOMESTICO

a) - per appartamento:

L'appartamento sarà dotato di un impianto di riscaldamento singolo. La canna fumaria sarà indipendente, di sezione di cmq. = e terminerà oltre il culmine del tetto di m. = e sarà munita di aspiratore statico.

b) - per costruzioni dotate di riscaldamento centrale:

La caldaia verrà sistemata in locale direttamente comunicante con l'esterno.

Il locale sarà munito di apertura minima di mq. I.20 di superficie che rimarrà sempre aperta per l'aerazione

e ventilazione del locale. Il volume da riscaldare previsto sarà di metri cubi2.700., la potenza della caldaia di Cal/h130.000. La canna fumaria avrà l'altezza di m.14.00 ed una sezione di cmq.1600.

c) - Altro sistema:

.....
.....
.....
.....

G¹⁾ — Nella costruzione di canne fumarie verrà utilizzato materiale coibente atto ad impedire perdite di calore. I giunti di pezzi prefabbricati saranno impermeabilizzati, la parete interna delle canne fumarie sarà liscia e priva di sporgenze. Le canne fumarie non presenteranno tratti orizzontali. I collegamenti necessari in casi particolari avranno una inclinazione di gradi 45 ed avranno una lunghezza non superiore a m. 3.

.....
.....

Le canne fumarie non presenteranno restringimenti.

====
.....
.....

L'aspiratore statico avrà una superficie di 5/4 rispetto alla sezione della canna.

====
.....
.....
.....

d) - per scaldabagno:

elettrico

L'appartamento sarà dotato di scaldabagno a ~~carbone/legna/oss. liquido/cherosene~~ o altri combustibili liquidi.

Questo focolare verrà fornito della relativa canna fumaria munita di aspiratore statico e di dispositivo atto ad evitare spegnimento per riflussi d'aria (la sezione della canna sarà di cmq.).

Si allega schema dell'impianto

IL TECNICO

Dott. Arch.

MONTEPAGANI ENRICO

Montepagani Enrico

Dott. Arch.

ROCCHI MAURO

Rocchi Mauro

IL PROPRIETARIO

Luigi Gennaro

NUOVO CATASTO EDILIZIO URBANO

(R. Decreto Legge 13 aprile 1939, n. 652)

SEGNALAZIONE DI NUOVA COSTRUZIONE

(Circolare del Ministero delle Finanze n. 192 dell'8 agosto 1940)

DA RIEMPIRSI A CURA DELL'INTERESSATO

COMUNE di CARRARA PROV. di (MS)

Località Govetta

Via comunale della Govetta

Ditta proprietaria COOPER CARRARA

Domicilio via Erevan

Genere della costruzione civile abitazione

Destinazione in uso ai soci

Data 15 MAR. 1975

FIRMA DEL DICHIARANTE

Luigi Petrucci

Qualità del dichiarante (1) Presidente della COOPER CARRARA

(1) Proprietario; Rappresentante dell'ente morale, del minore o incapace; Presidente della Società; Amministratore, ecc.

RISERVATO ALL'UFFICIO COMUNALE

Con provvedimento del Sindaco di _____

in data _____ è stata rilasciata licenza di esecuzione delle opere edilizie di

cui alla presente segnalazione, fissando i seguenti termini:

Per l'inizio delle opere _____

Per l'ultimazione delle opere _____

Bollo
del comune

IL SEGRETARIO COMUNALE

Allegato n. _____ a nota Mod. 40 (Catasto E. U.) n. _____ del _____

ESTRATTO DEL R. DECRETO LEGGE 13 APRILE 1939, N. 652

Art. 3. — L'accertamento generale degli immobili urbani è fatto per unità immobiliare in base a dichiarazione scritta presentata:

- a) dal proprietario o, se questi è minore o incapace, da chi ne ha la legale rappresentanza;
- b) per gli enti morali, dal legale rappresentante;
- c) per le società commerciali, legalmente costituite, da chi, a termini dello statuto o dell'atto costitutivo, ha la firma sociale;
- d) per le società estere, da chi le rappresenta nella Repubblica.

Per le associazioni, per i condomini, e per le società e le ditte, diverse da quelle indicate nel precedente comma, anche se esistenti soltanto di fatto, è obbligato alla dichiarazione l'associato, il condomino o il socio o il componente la ditta, che sia amministratore anche di fatto. Se l'amministratore manca, sono obbligati alla dichiarazione tutti coloro che fanno parte della associazione, del condominio, della società o della ditta, ciascuno per la propria quota.

Nei casi indicati nelle lettere b), c) e d) del primo comma, e nel secondo comma del presente articolo, quando gli obbligati alla denuncia sono più di uno, la dichiarazione deve essere fatta da ciascuno degli obbligati, ma la dichiarazione di uno di essi esonera gli altri.

Art. 4. — Si considerano come immobili urbani i fabbricati e le costruzioni stabili di qualunque materiale costituite, diversi dai fabbricati rurali.

Sono considerati come costruzioni stabili anche gli edifici sospesi o galleggianti, stabilmente assicurati al suolo

Art. 17. — Il Nuovo catasto edilizio urbano è conservato e tenuto al corrente in modo continuo ed anche con verificazioni periodiche, allo scopo di tenere in evidenza per ciascun comune o porzione di comune, le mutazioni che avvengono:

- a) rispetto alla persona del proprietario o del possessore dei beni, nonché alla persona che gode di diritti reali sui beni stessi;
- b) nello stato dei beni, per quanto riguarda la consistenza e l'attribuzione della categoria e della classe.

Le tariffe possono essere rivedute in sede di verifica periodica ed anche in dipendenza di circostanze di carattere generale o locale nei modi e nei termini da stabilirsi con regolamento, salvo quanto è disposto nel successivo art. 25.

Art. 20. — Le persone e gli enti di cui all'art. 3 sono obbligati a denunciare, nei modi e nei termini da stabilirsi con regolamento, le variazioni nello stato di possesso dei rispettivi immobili, che comunque implicano mutazioni ai sensi dell'art. 17.

Art. 28. — I fabbricati nuovi ed ogni altra stabile costruzione nuova di cui al precedente art. 4, devono essere dichiarati all'Ufficio tecnico erariale entro il 31 gennaio dell'anno successivo a quello in cui sono divenuti abitabili e servibili all'uso a cui sono destinati, ancorchè esenti, temporaneamente o permanentemente dai tributi immobiliari ovvero soggetti ad imposta mobiliare.

Debbono del pari essere dichiarati, entro lo stesso termine, i fabbricati che passano dalla categoria degli esenti a quella dei soggetti dell'imposta.

ESTRATTO DELLA CIRCOLARE DEL MINISTERO DELLE FINANZE N. 192 DELL'8 AGOSTO 1940

1. — Le Autorità comunali dovranno richiedere, da coloro i quali presentano istanza per l'approvazione dei progetti di nuove costruzioni e per l'autorizzazione alla esecuzione dei lavori, che, agli altri documenti normalmente richiesti, uniscano un *Foglio di segnalazione mod. 39* (Catasto E. U.).

6. — Le disposizioni di cui alla presente circolare devono essere applicate a partire dal 1° ottobre 1940.



COMUNE DI CARRARA

Carrara,

29.5.80

VERBALE DI ULTIMAZIONE LAVORI

Il sottoscritto Geom. MARLIN CLAUDIO nelle vesti di
 Tecnico Comunale Accertatore in data odierna _____ ha effettuato
 sopralluogo di controllo e accertamento ultimazione lavori per il fabbricato
 posto sul terreno contraddistinto catastalmente col mappale n° 800
 foglio 67 sez. A ubicato in AVENZA DEEP
 via COVETTA di proprietà Sig. _____
COOPER CARRARA
 residente in CARRARA riscontrando quanto segue:

☒ 1) I lavori risultano totalmente ultimati;

2) - I lavori risultano ultimati limitatamente a _____

Si sono verificate le seguenti difformità:

1) - alla forma della pianta;

2) - alla natura del prospetto _____

3) - alla misura dell'altezza;

4) - alla distribuzione interna a n° vani _____

5) - alla destinazione _____

Al sensi dell'art. 15 comma 1° legge 6 Agosto 1967 n° 765 sono state
 riscontrate eccedenze superiori al 2% nei confronti di quanto prescritto dalla
 licenza:

1) - nell'altezza;

2) - nel distacco dal confine;

3) - nella superficie coperta;

4) - nel volume;

5) - nella destinazione.

L'infrazione è stata segnalata:

1) - alla competente Autorità Comunale in data _____

2) - alla Intendenza di finanza in data _____

IL TECNICO ACCERTATORE

V° L'ARCH. CAPO SEZIONE

V° L'INGEGNERE CAPO



COMUNE DI CARRARA

UFFICIO URBANISTICA

Carrara, 14 aprile 1982

costruzione

abitazione

OGGETTO:

fabbricato ad uso

~~commerciale~~

ampliamento

industriale

in via Covatta loc. AVANZA RUEP sul terreno distinto in Catasto al
mapp. 000 Sez. A Fog. 67 proprietà CODESE CARRARA

i lavori sono stati autorizzati con Conc. Edilizia n° 26 del 13/5/1979

sono stati iniziati il 8.7.1977

sono stati coperti il 16.7.1979

sono stati ultimati il 29.5.1980

in conformità alla Concessione Edilizia;

la costruzione si compone di vani 57+36 accessori al Piano Catasto, 1° e 2°
tutti ad uso abitazione; n° 16 accessori al Piano Terra e n° ? vani scala.

E' d'obbligo il sopralluogo da parte dei VV. FF. ☒ Si ☐ No;

Visto il collaudo delle opere in c.a. come da lettera del G.C. n° 3074 del 7.12.78

Visto il controllo dell'impianto termico da parte dell'A.N.C.C. come da doc.
n° del ;

Vista la dichiarazione congiunta del progettista, costruttore e direttore dei
lavori ai sensi dell'art. 1784 comma legge n° 373 del 30/4/1976;

Vista la lettera liberatoria dell'Ufficio Tecnico (Sezione opere igieniche),
si rilascia certificato di ultimazione lavori ad uso denuncia all'Ufficiale
Sanitario, all' Ufficio del Registro ed all' Ufficio del Catasto.

Il Tecnico Accertatore

L'Ingegnere Capo

L'Arch. Capo Sez. Urbanistica

Il Sindaco



COMUNE DI CARRARA

UFFICIO URBANISTICA

Carrara, 14.4.82

costruzione

abitazione

OGGETTO:

fabbricato ad uso

~~commerciale~~

~~ampliamento~~

~~industriale~~

in via COVENTA loc. OVENZA sul terreno distinto in Catasto al
mapp. 800 Sez. A Fog. 67 proprietà COOPER CARRARA

i lavori sono stati autorizzati con Conc. Edilizia n° 26 del 18.3.1975

sono stati iniziati il 8.2.1977

sono stati coperti il 18.2.1979

sono stati ultimati il 29.5.1980

in conformità alla Concessione Edilizia;

la costruzione si compone di vani 57 + 36 ACC. AL PAVI D'ALZATO 1° E 2°

TUTTI AD USO ABITAZIONE; n° 16 ACC. AL PIANO TERRA E n° 2 VANI
SCALA -

E' d'obbligo il sopralluogo da parte dei VV. FF. ☒ SI ☐ NO ;

Visto il collaudo delle opere in c.a. come da lettera del G.C. n° 3074 del 7.10.78

Visto il controllo dell'impianto termico da parte dell'A.N.C.C. come da doc.
n° _____ del _____ ;

~~Vista la dichiarazione congiunta del progettista, costruttore e direttore dei
lavori ai sensi dell'art. 17 1° comma legge n° 373 del 30/4/1976;~~

Vista la lettera liberatoria dell'Ufficio Tecnico (Sezione opere igieniche),
si rilascia certificato di ultimazione lavori ad uso denuncia all'Ufficiale
Sanitario, all' Ufficio del Registro ed all' Ufficio del Catasto.

Il Tecnico Accertatore

L'Ingegnere Capo

L'Arch. Capo Sez. Urbanistica

Il Sindaco

12 9. 1977



Morchi
18/9/77

COMUNE DI CARRARA	
10-SET-1977	Car 103
Prot. N° 23428	

PRATIC A 1390

Ministero dei Lavori Pubblici
Provveditorato Regionale alle OO.PP. per la Toscana
UFFICIO DEL GENIO CIVILE DI MASSA CARRARA

N° 1947 di prot.

Massa, li 23.7.77

Al Consorzio " ETRURIA"-FIRENZE -

Via A.Vespucci 289

VIAREGGIO

e p.c. Al SINDACO DEL COMUNE di

CARRARA

OGGETTO. Legge 5.11.1971 n.1086 - Norme per la disciplina delle opere di conglomerato cementizio armato, normale e precompresso ed a struttura metallica.-

Costruzione N°12 Alloggi civile abitazione in loc. "Covetta"
Carrara.

Ditta: COOPER CARRARA - Via EREVAN N° 3 - Carrara


In relazione alla domanda presentata dalla S.V. in data 23.7.77 e relativa al fabbricato indicato in oggetto, si restituisce un esemplare del progetto munito dell'attestazione dell'avvenuto deposito, ai sensi dell'art. 4 della Legge 5.11.1971 N° 1086.-

Detto progetto é costituito dai seguenti elaborati:

- 1) Relazione di calcolo;
- 2) Relazione illustrativa;
- 3) N° 1 tavole di disegni.-

OGGETTO. La seconda copia del progetto é custodita agli atti di questo Ufficio.

COMUNE DI CARRARA	
UFFICIO URBANISTICA	
Protocollo N°	437
Data	12 SET. 1977

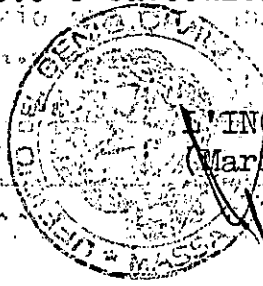

L'INGEGNERE CAPO
(Mario Fontani)

[Signature]

COPIA



Diritto rimborso carta stampati L. 50

COMUNE DI CARRARA
PROVINCIA DI MASSA E CARRARA

N. 6744/446 protocollo
N. 264 della pratica

IL SINDACO

COOPER CARRARA

Vista la domanda del Sig. _____
per essere autorizzato a costruzione di un fabbricato di civile abitazione
(fabbricato F) ad Avenza _____ in via Covetta

Visti:

Determinazione del Sindaco al rinnovo
del 10 Aprile 1976.

i disegni allegati alla domanda stessa;

il parere espresso dalla Commissione Edilizia in data 9/4/1976 verb. n°12;

i riferimenti dell'Ufficio Urbanistica Comunale dell'Ufficio d'Igiene;

il nulla osta dei VV. FF.;

la legge 17 agosto 1942. n. 1150 e 6 agosto 1967, n. 765;

la legge Comunale Provinciale;

i regolamenti Comunali d'Igiene e Polizia locale;

il regolamento Edilizio Comunale;

Vista la convenzione stipulata con deliberazione del Consiglio Comunale

n°27 del 27/4/1974 ;

AUTORIZZA

COOPER CARRARA

il Sig. _____

all'esecuzione dei lavori di cui si tratta sotto l'osservanza delle vigenti disposizioni in materia di edilizia, d'igiene e di polizia locale in conformità al progetto presentato e alle condizioni di seguito riportate

- 1) - Rilasciando la licenza il Comune non assume impegno circa la costruzione delle opere di urbanizzazione (strade, fognature, acquedotto, ecc.) ove queste manchino o siano deficienti, rimanendo le medesime a carico del costruttore ai sensi dell'art. 10 Legge 6 agosto 1967 n. 765.
Il richiedente non acquista parimenti alcun diritto per opporsi o pretendere indennizzi contro le disposizioni che il Comune intendesse poi adottare per migliorare le condizioni degli spazi pubblici della zona; essendo il medesimo sottoposto agli obblighi previsti dall'art. 24 della legge 17 agosto 1943, n. 1150 sull'acquisizione dei relitti e del pagamento dei contributi di miglioria;
- 2) - La licenza è in ogni caso concessa fatti salvi i diritti dei terzi;
- 3) - La licenza di costruzione ha valore per anni 1 (uno) dalla data del rilascio. Qualora entro tale termine i lavori non siano stati iniziati dovrà essere presentata istanza diretta ad ottenere il rinnovo della licenza: il Sindaco può concedere proroghe solo su motivata richiesta;
- 4) - In ogni cantiere deve essere chiaramente esposto un cartello recante il numero e la data della licenza di costruzione ed i nomi dei titolari della licenza, del progettista, del direttore dei lavori e del costruttore. La licenza di costruzione deve essere tenuta in cantiere ed esibita ad ogni richiesta dei funzionari del Comune addetti alla sorveglianza;
- 5) - È fatto obbligo al titolare della licenza, prima di iniziare gli scavi di fondazione, di richiedere ed ottenere il nulla-osta (verbale di allineamento e quote) da parte dell'Ufficio Urbanistica il quale, previo accertamento di quanto disposto al punto 14, provvederà tempestivamente ad eseguire il sopralluogo e stabilirà gli allineamenti secondo il progetto approvato. Il titolare della licenza ha l'obbligo di segnalare al Comune nello spazio di 15 gg. la data di inizio dei lavori, quella del completamento della copertura e quella di ultimazione dell'opera, mediante appositi stampati da consegnare a mano presso l'Ufficio Urbanistica, nonchè tutti i fatti occorsi nella esecuzione dei lavori che possono interessare l'Autorità Comunale. Il titolare della licenza deve altresì tempestivamente segnalare all'Ufficio d'Igiene quando stia per completare la costruzione degli impianti igienici (fosse settiche, pozzi neri, ecc. ecc.) affinchè l'Ufficio stesso possa controllare la razionale esecuzione. In difetto di tali osservanze saranno applicate le sanzioni di cui al punto 19 della presente licenza;
- 6) - È vietato nel modo più assoluto di ricavare abitazioni anche ad uso alloggi di custodi, guardiani o portiere nei locali seminterrati o comunque posti al disotto del piano stradale o di campagna e in locali non illuminati od areati direttamente;
- 7) - Le porte dei fabbricati prospettanti su spazi pubblici debbono essere muniti di infissi giranti all'interno;
- 8) - Non possono adottarsi persiane che aprono verso l'esterno su spazi pubblici se l'altezza minima dal piano di marciapiede non è almeno di mt. 2.10;
- 9) - Il Comune ha diritto di usare gli assiti di recinzione per le pubbliche affissioni, direttamente o attraverso ditte appaltatrici del servizio, senza corrispondere compensi di sorta;
- 10) - Le acque piovane debbono essere convogliate a terra e le tubazioni almeno per un'altezza di mt. 3 dal piano del marciapiede debbono essere incassate nella muratura o, se esterne, in ghisa;

- 11) - Al piano di spiccato i muri dei fabbricati debbono essere impermeabilizzati mediante doppio strato orizzontale d'asfalto dello spessore complessivo di almeno cm. 1 o con altro sistema che assicuri non minore protezione;
- 12) - In ogni edificio di nuova costruzione i bidoni delle immondizie debbono essere tenuti in apposito locale ben areato al piano terreno con pareti rivestite di materiale impermeabile e lavabile;
- 13) - Negli edifici di civile abitazione è fatto obbligo di disporre efficaci isolamenti acustici almeno tra piano e piano o tra appartamento e appartamento e in corrispondenza dei macchinari installati per i vari servizi interni;
- 14) - Ove nella costruzione si usi conglomerato di cemento semplice o armato è fatto obbligo di osservare le disposizioni di cui ai RR.DD.LL. 16 novembre 1939 n. 2228 e n. 2229 e di denunciare l'opera alla Prefettura documentando l'avvenuta denuncia al Comune prima dell'inizio dei lavori;
- 15) - In caso di sopraelevazione è fatto obbligo di verificare la capacità portante delle fondazioni o delle strutture che si intendono utilizzare, e di provvedere, ove necessario, al loro rafforzamento;
- 16) - È fatto obbligo di osservare le norme per la prevenzione degli infortuni sul lavoro stabilite dal D.P.R. n. 164 del 7 gennaio 1956;
- 17) - Debbono essere rispettate le seguenti condizioni aggiuntive:

Condizioni dell'Ufficiale Sanitario :


i liquami siano trattati in apposito impianto a fanghi attivi.

- 18) - In caso di inosservanza delle norme e modalità esecutive fissate nel presente atto verranno applicate le misure previste nell'art. 32 della legge 17 agosto 1942 n. 1150 e nell'art. 26 della legge stessa modificato ai sensi dell'art. 6 della legge 6 agosto 1967 n. 765; salvo l'applicazione della sanzione pecuniaria prevista dal 2.o e 3.o comma dell'articolo 13 della legge 6 agosto 1967 n. 765;
- 19) - Senza pregiudizio delle sanzioni penali e dei più gravi provvedimenti stabiliti dalle leggi, ogni infrazione alle presenti norme è punita con ammenda fino a L. 1.000.000 (unmilione) e con l'arresto fino a 6 mesi e ammenda fino a L. 2.000.000 (duemilioni) nei casi di prosecuzione dei lavori nonostante l'ordine di sospensione, ai sensi dell'art. 13 della legge 6 agosto 1967 n. 765.
- 20) - L'entrata in vigore di nuove previsioni urbanistiche comporterà la decadenza della licenza se in contrasto con le previsioni stesse, salvo che i relativi lavori siano stati iniziati e vengano completati entro il termine di tre anni dalla data d'inizio.

RILASCIO - Carrara li 18 Marzo 1976
SCADENZA - Carrara li 17 Marzo 1977

Accluse si restituiscono due copie di ciascuno dei disegni presentati.

Visto per regolarità procedurale
L'INGEGNERE CAPO

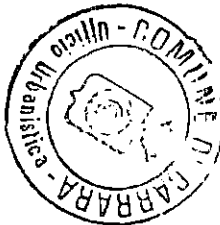

IL SINDACO

Gorosi Alfredo


Consegnata da *[Signature]* a mano di *[Signature]* il 28-4-76

Renzo

26/1976



Carrara, 27/3/76

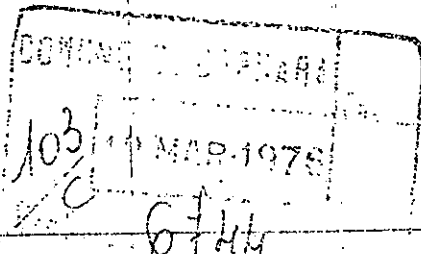

Al Sig. SINDACO DEL COMUNE DI

CARRARA

arch. Varniani

Il sottoscritto GAILETTI RENZO, nella sua qualità di Presidente della COOPER CARRARA, cooperativa edilizia a r. l. a proprietà indivisa, chiede alla S.V. che siano rinnovate le licenze edilizie:

11/3/76

[Signature]

23/3/76

n° 7011/339 di prot. e n° 24 della pratica rilasciata in data 18/3/75;

n° 7013/341 di prot. e n° 25 della pratica rilasciata in data 18/3/75;

n° 1012/340 di prot. e n° 26 della pratica rilasciata in data 18/3/75;

← F

intestate alla COOPER CARRARA e la cui scadenza è prevista per il giorno 17/3/76.-

Certo dell'accoglimento della presente porge distinti saluti.-

IL PRESIDENTE
(Galletti Renzo)

[Signature]


25 MAR. 1976 W


COMUNE DI CARRARA

446

11 MAR. 1976

APPROVATO

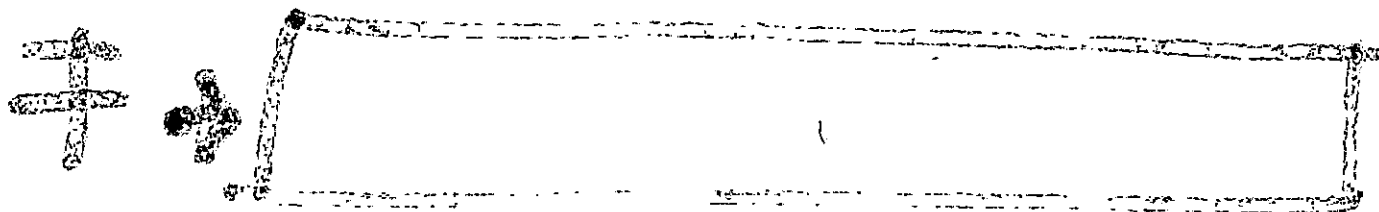

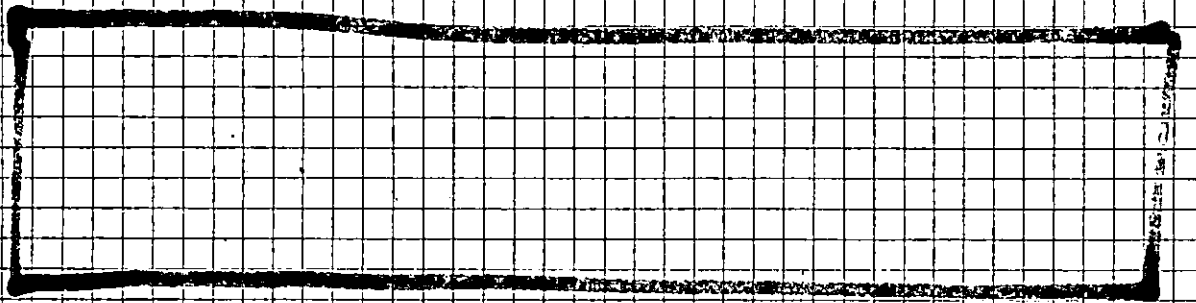

25 MAR. 1976

PRG In. PEEP Morano 2

È rinumerabile essendo nel PEEP.

Vanna
31/3/76

Atta C.E. 9 APR. 1976

Felice Geronzi Alfred

Commissione edilizia n° 12 del 9/4/76

Potere formale -

Felice Geronzi Alfred

23/4/76

03 APR. 1976
APPROVATO
IL SINDACO

Alfred



Diritto rimborso carta stampati L. 50

COMUNE DI CARRARA
PROVINCIA DI MASSA E CARRARA

7012/340

N. _____ protocollo
N. 26 della pratica



IL SINDACO

COOPER CARRARA

Vista la domanda del Sig. _____
per essere autorizzato a _____ Costruzione fabbricato ad uso civile abitazione
(fabbricato F) _____ in via _____ Covetta Avenza

Visti:

i disegni allegati alla domanda stessa;

il parere espresso dalla Commissione Edilizia in data 17/3/1975 verb.n°9;

i riferimenti dell'Ufficio Urbanistica Comunale dell'Ufficio d'Igiene;

il nulla osta dei VV.FF.;

la legge 17 agosto 1942, n. 1150 e 6 agosto 1967 n. 765;

la legge Comunale Provinciale;

i regolamenti Comunali d'Igiene e Polizia locale;

Vista la convenzione stipulata con deliberazione del Consiglio
Comunale n°27 del 27/4/1974;

AUTORIZZA

il sig. _____ COOPER CARRARA
all'esecuzione dei lavori di cui si tratta sotto l'osservanza delle vigenti disposizioni in materia di edilizia, d'igiene e di polizia locale in conformità al progetto presentato e alle condizioni di seguito riportate.
Gc.

- 1) - Rilasciando la licenza il Comune non assume impegno circa la costruzione delle opere di urbanizzazione (strade, fognature, acquedotto, ecc.) ove queste manchino o siano deficienti, rimanendo le medesime a carico del costruttore ai sensi dell'art. 10 Legge 6 agosto 1967 n. 765.
Il richiedente non acquista parimenti alcun diritto per opporsi o pretendere indennizzi contro le disposizioni che il Comune intendesse poi adottare per migliorare le condizioni degli spazi pubblici della zona; essendo il medesimo sottoposto agli obblighi previsti dall'art. 24 della legge 17 agosto 1943, n. 1150 sull'acquisizione dei relitti e del pagamento dei contributi di miglioria.
- 2) - La licenza è in ogni caso concessa fatti salvi i diritti dei terzi;
- 3) - La licenza di costruzione ha valore per anni 1 (uno) dalla data del rilascio. Qualora entro tale termine i lavori non siano stati iniziati dovrà essere presentata istanza diretta ad ottenere il rinnovo della licenza: Il Sindaco può concedere proroghe solo su motivata richiesta;
- 4) - In ogni cantiere deve essere chiaramente esposto un cartello recante il numero e la data della licenza di costruzione ed i nomi dei titolari della licenza, del progettista, del direttore dei lavori e del costruttore. La licenza di costruzione deve essere tenuta in cantiere ed esibita ad ogni richiesta dei funzionari del Comune addetti alla sorveglianza;
- 5) - E' fatto obbligo al titolare della licenza, prima di iniziare gli scavi di fondazione, di richiedere ed ottenere il nulla-osta (verbale di allineamento e quote) da parte dell'Ufficio Urbanistica il quale, previo accertamento di quanto disposto al punto 14, provvederà tempestivamente ad eseguire il sopralluogo e stabilirà gli allineamenti secondo il progetto approvato. Il titolare della licenza ha l'obbligo di segnalare al Comune nello spazio di 15 gg. la data di inizio dei lavori, quella del completamento della copertura e quella di ultimazione dell'opera, mediante appositi stampati da consegnare a mano presso l'Ufficio Urbanistica, nonchè tutti i fatti occorsi nella esecuzione dei lavori che possono interessare l'Autorità Comunale. Il titolare della licenza deve altresì tempestivamente segnalare all'Ufficio d'Igiene quando stia per completare la costruzione degli impianti igienici (fosse settiche, pozzi neri, ecc. ecc.) affinchè l'Ufficio stesso possa controllare la razionale esecuzione. In difetto di tali osservanze saranno applicate le sanzioni di cui al punto 19 della presente licenza;
- 6) - E' vietato nel modo più assoluto di ricavare abitazioni anche ad uso alloggi di custodi, guardiani o portiere nei locali seminterrati o comunque posti al disotto del piano stradale o di campagna e in locali non illuminati od areati direttamente;
- 7) - Le porte dei fabbricati prospettanti su spazi pubblici debbono essere muniti di infissi giranti all'interno;
- 8) - Non possono adottarsi persiane che aprono verso l'esterno su spazi pubblici se l'altezza minima dal piano di marciapiede non è almeno di mt. 2,10;
- 9) - Il Comune ha diritto di usare gli assiti di recinzione per le pubbliche affissioni, direttamente o attraverso ditte appaltatrici del servizio, senza corrispondere compensi di sorta;
- 10) - Le acque piovane debbono essere convogliate a terra e le tubazioni almeno per un'altezza di mt. 3 dal piano del marciapiede debbono essere incassate nella muratura o, se esterne, in ghisa;

- 11) - Al piano di spiccatò i muri dei fabbricati debbono essere impermeabilizzati mediante doppio strato orizzontale d'asfalto dello spessore complessivo di almeno cm. 1 o con altro sistema che assicuri non minore protezione;
- 12) - In ogni edificio di nuova costruzione i bidoni delle immondizie debbono essere tenuti in apposito locale ben areato al piano terreno con pareti rivestite di materiale impermeabile e lavabile;
- 13) - Negli edifici di civile abitazione è fatto obbligo di disporre efficaci isolamenti acustici almeno tra piano e piano o tra appartamento e appartamento e in corrispondenza dei macchinari installati per i vari servizi interni;
- 14) - Ove nella costruzione si usi conglomerato di cemento semplice o armato è fatto obbligo di osservare le disposizioni di cui ai RR.DD.LL. 16 novembre 1939 n. 2228 e n. 2229 e di denunciare l'opera alla Prefettura documentando l'avvenuta denuncia al Comune prima dell'inizio dei lavori;
- 15) - In caso di sopraelevazione è fatto obbligo di verificare la capacità portante delle fondazioni o delle strutture che si intendono utilizzare, e di provvedere, ove necessario, al loro rafforzamento;
- 16) - E' fatto obbligo di osservare le norme per la prevenzione degli infortuni sul lavoro stabilite dal D.P.R. n. 164 del 7 gennaio 1956;
- 17) - Debbono essere rispettate le seguenti condizioni aggiuntive:

a)- CONDIZIONI DELL'UFF.LE SANITARIO:

i liquami siano trattati in apposito impianto a fanghi attivi.


- 18) - In caso di inosservanza delle norme e modalità esecutive fissate nel presente atto verranno applicate le misure previste nell'art. 32 della legge 17 agosto 1942 n. 1150 e nell'art. 26 della legge stessa modificato ai sensi dell'articolo 6 della legge 6 agosto 1967 n. 765; salvo l'applicazione della sanzione pecuniaria prevista dal 2.o e 3.o comma dell'articolo 13 della legge 6 agosto 1967 n. 765;
- 19) - Senza pregiudizio delle sanzioni penali e dei più gravi provvedimenti stabiliti dalle leggi, ogni infrazione alle presenti norme è punita con ammenda fino a L. 1.000.000 (unmilione) e con l'arresto fino a 6 mesi e ammenda fino a L. 2.000.000 (duemilioni) nei casi di prosecuzione dei lavori nonostante l'ordine di sospensione, ai sensi dell'art. 13 della legge 6 agosto 1967 n. 765.
- 20) - L'entrata in vigore di nuove previsioni urbanistiche comporterà la decadenza della licenza se in contrasto con le previsioni stesse, salvo che i relativi lavori siano stati iniziati e vengano completati entro il termine di tre anni dalla data d'inizio.

RILASCIO — Carrara li 18 Marzo 1975

SCADENZA — Carrara li 17 Marzo 1976

Accluse si restituiscono due copie di ciascuno dei disegni presentati.

Visto per regolarità procedurale
L'INGEGNERE CAPO

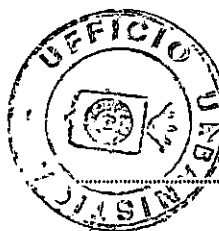


IL SINDACO

Consegnata da

a mano di

il

22/3/75

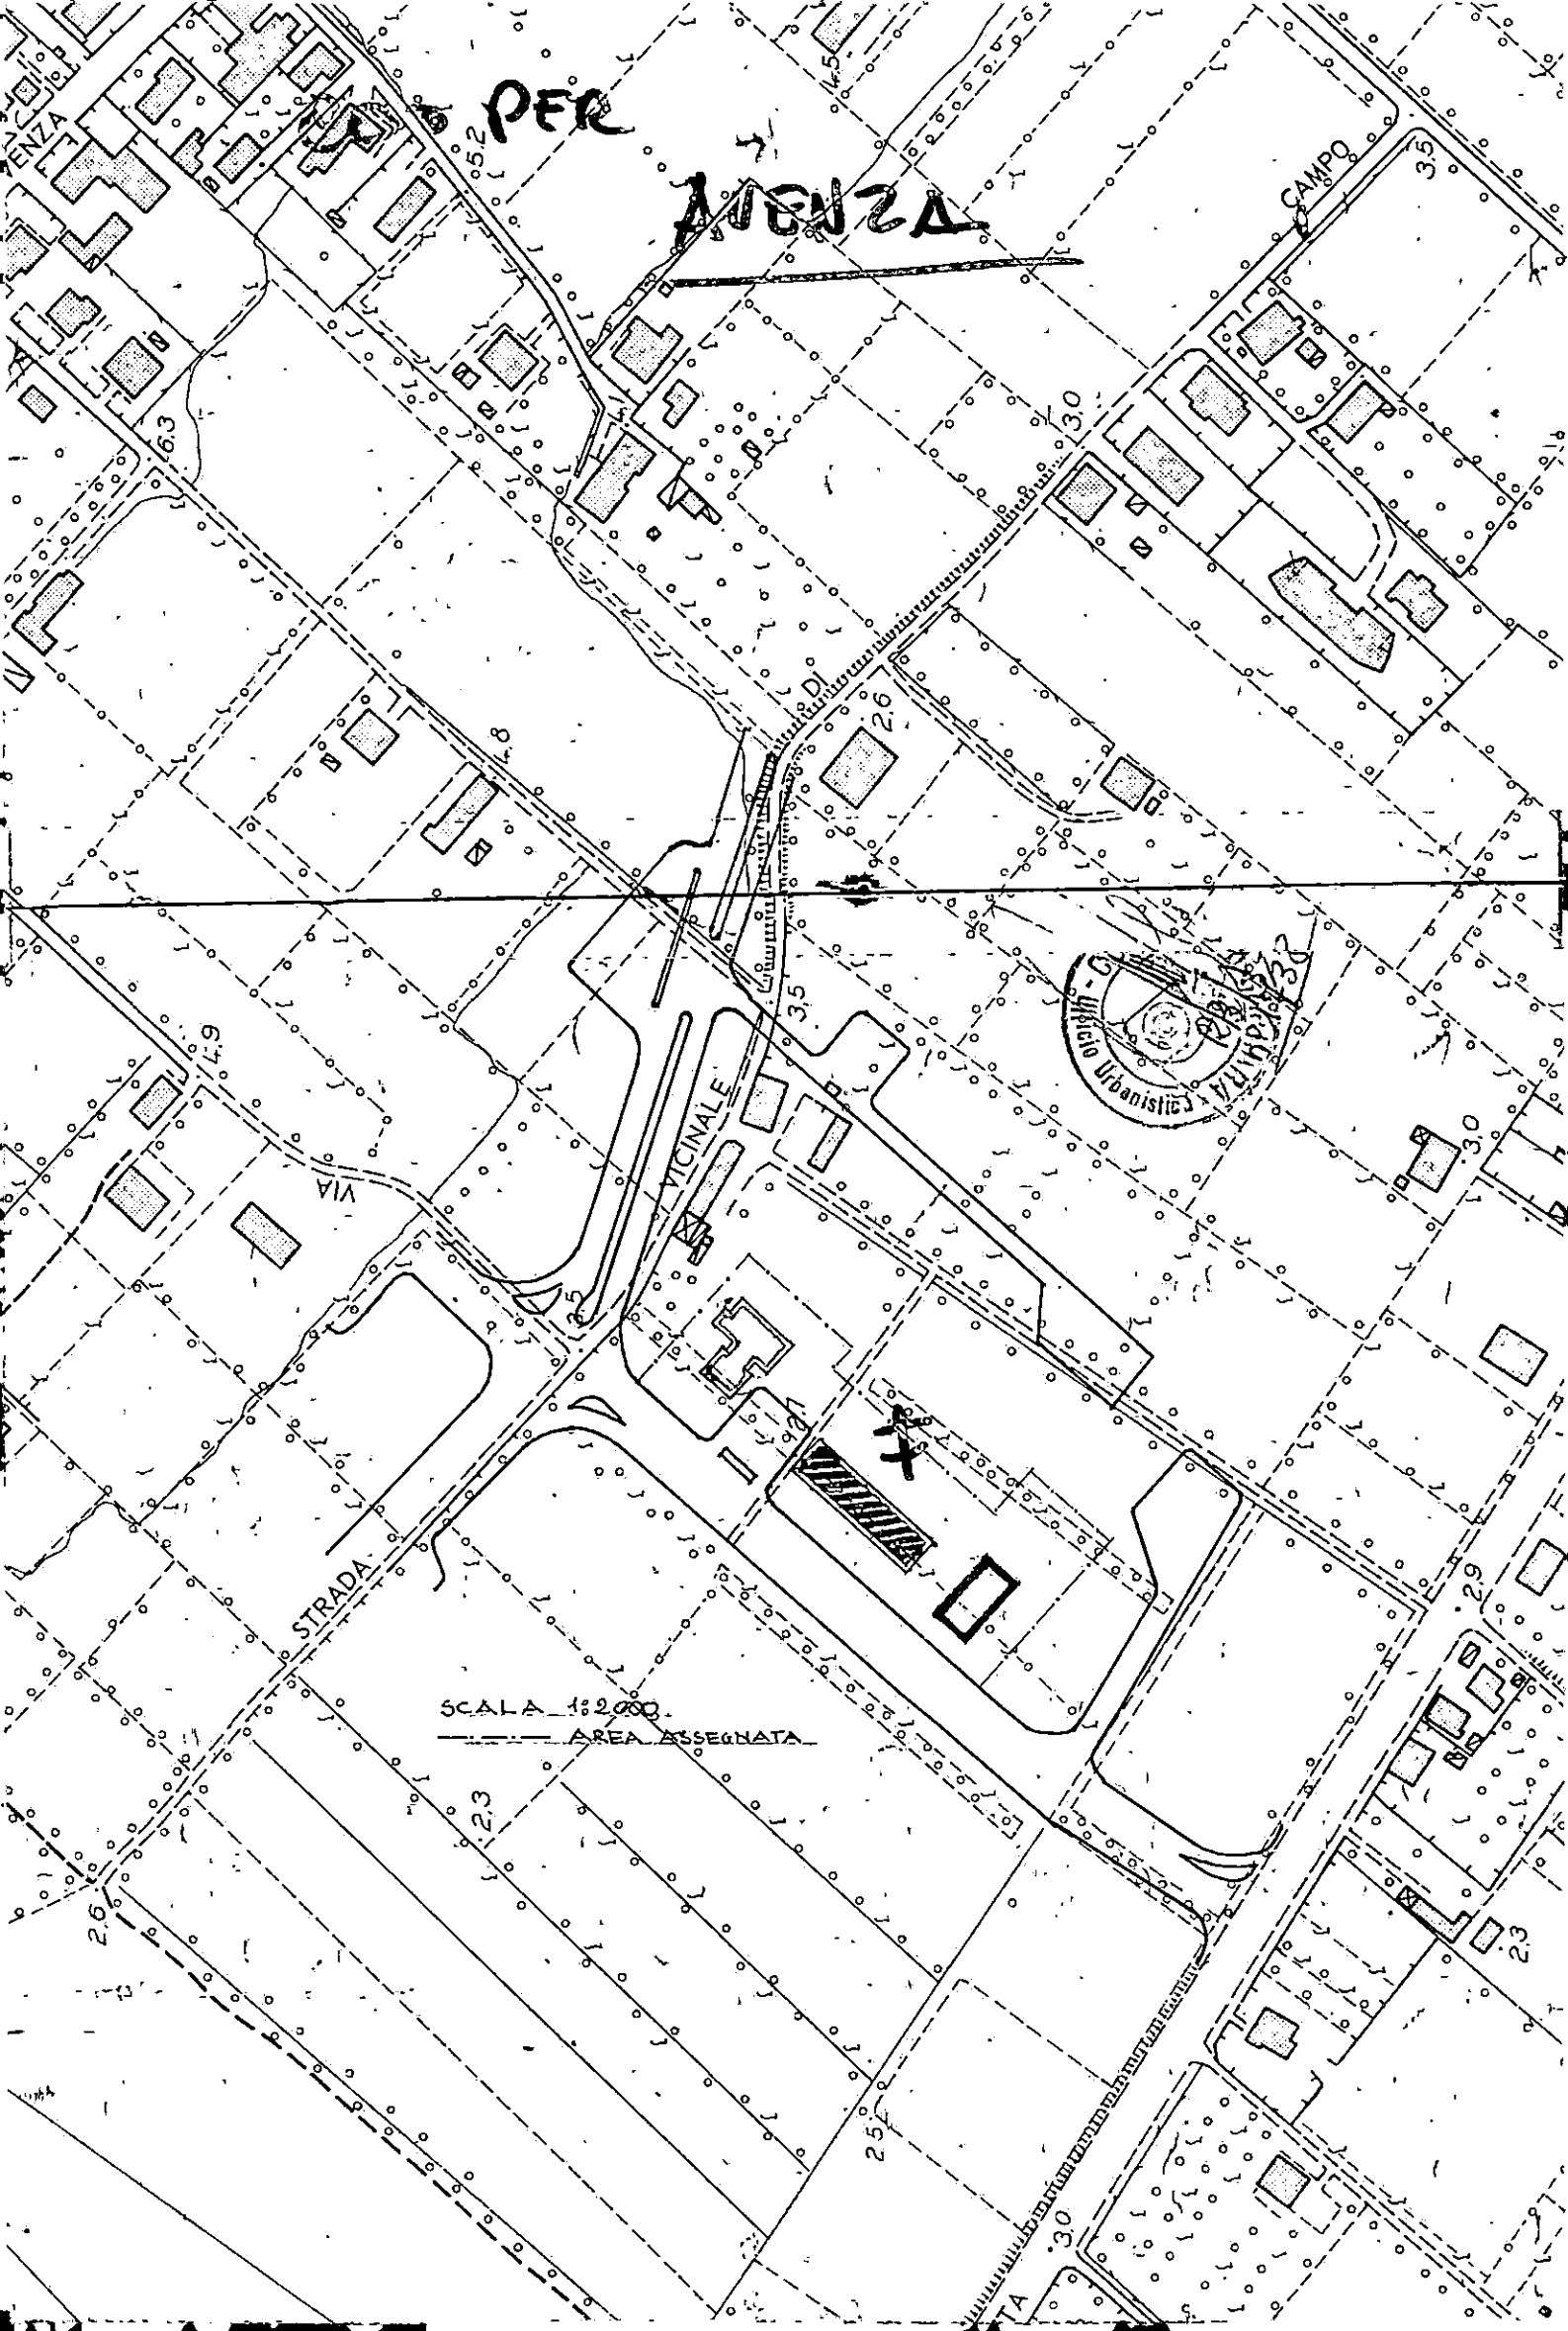

PER
AVENZA

VICINALE



SCALA 1:2000
AREA ASSEGNATA

Il presente modello deve essere compilato non appena rilasciata la licenza di costruzione e trasmesso all'Ufficio Provinciale di Statistica entro il giorno 3 del mese successivo a quello del rilascio della licenza.

Denominazione e N. distintivo da apporre con il timbro	
Comune	
Provincia	

Riservato ISTAT	
1	



ISTITUTO CENTRALE DI STATISTICA

SCHEDA DI RILEVAZIONE DELL'ATTIVITA' EDILIZIA

OPERE PROGETTATE

"L'unita' statistica" di rilevazione e' costituita dall'opera progettata rappresentata sia da un fabbricato sia da una parte di esso.

Il presente modello, pertanto, e' destinato alla rilevazione di un solo fabbricato o parte di esso.

Per "opera progettata" deve intendersi, ai fini della rilevazione, l'opera per la quale e' stata rilasciata la licenza di costruzione.

Licenza di costruzione n.

			2	6
--	--	--	---	---

del

	3
--	---

(mese)

7	5
---	---

(anno)

intestata

al Sig.

alla Ditta

COOPER CARRARA "F"

per

1 ☒ la nuova costruzione2 ☐ l'ampliamentodi un fabbricato 1 ☒ residenziale2 ☐ non residenzialedi m³

5	6	8	1	~
---	---	---	---	---

(compreso l'interrato)

Via COVETTA - ALENZA

(via, piazza, ecc.)

Timbro del Comune

Firma del compilatore

Data

29.3.75



COMUNE DI CARRARA

Proc. N. 283/Sum Alleg. N. _____

Risposta a N. _____

Carrara, 3 Marzo 1980

del _____

OGGETTO: Parere visita preventiva.

ALL'UFFICIO URBANISTICA - S E D E -
e p.c. AL TITOLARE DELLA LICENZA

Si certifica che la nuova costruzione sita
in Avanza Via Villafranca 66 di cui è titola-
re il Sig. Cooper Carrara Kusotti Roberto 
risponde ai requisiti voluti dalle vigenti
disposizioni di legge.


Si rimette in esecuzione degli accertamenti
di cui all'articolo 5 della licenza edilizia
con riserva di controllare: multa

aspiratori elettrici piano in muratura

in cucina

L'UFFICIALE SANITARIO

(Prof. G. Barghini)

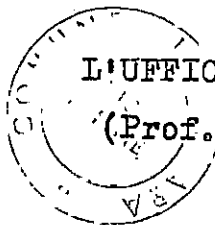



COMUNE DI CARRARA

UFFICIO TECNICO

Prot. N. Alleg. N.

Risposta a N.

del

Carrara,

22-7-81

OGGETTO: Nulla-Osta rilascio certificato ultimazione dei lavori.

FAB. "F" u

Si dichiara che la Ditta COOPER CARRARA

residente in CARRARA

via ERESAN N°3 ha presentato il progetto di allacciamento alla fognatura comunale ed ha pagato i relativi contributi per il fabbricato sito in AVENZA VIA VILSFRANCA N° 66-68


IL TECNICO

A) VASO DI ESPANSIONE: CAPACITÀ TOTALE LITRI **93** **CAPACITÀ UTILE LITRI**

SE DI TIPO APERTO

TUBO DI SFOGO

DIAMETRO INTERNO mm

PROTEZIONE DAL GELO ☒ SI ☒ NO

TUBO DI TROPPO PIENO

DIAMETRO INTERNO mm

SCARICO VISIBILE ☒ SI ☒ NO

TUBAZIONE DI SICUREZZA

POTENZIALITÀ NOMINALE DEI GENERATORI SERVITI kcal/h

DIAMETRO INTERNO MINIMO mm

LUNGHEZZA EFFETTIVA m

LUNGHEZZA VIRTUALE m

SE DI TIPO CHIUSO:

POTENZIALITÀ NOMINALE GLOBALE DEI GENER SERVITI kcal/h **1.00.000** RIPART N. **2** CIRCUITI INTERCE

PRESSIONE DI ESERCIZIO kg/cm² **2,5**

PRESSIONE DI PROGETTO kg/cm² **4**

DIAMETRO INTERNO TUBO DI COLLEGAMENTO mm **25**

TIPO DEL VASO ☐ AUTOPRESSURIZZATO ☒ A DIAFRAMMA, CON PRES DI PRECARICA kg/cm² **1**

2 VALVOLA DI SICUREZZA **LARGA n° 500586**

TIPO: ☐ ORD. ☐ AD ALZATA CONTR ☒ QUAL

DIAMETRO INTERNO ORIFIZIO mm **15**

PRESSIONE DI TARATURA kg/cm² **2**

PORTATA DI SCARICO kg DI VAPORE/h **2 x 13**

B) VALVOLA DI INTERCETTAZIONE A TRE VIE

DIAMETRO VALVOLA mm

TUBO DI SFOGO

DIAMETRO INTERNO mm

LUNGHEZZA EFFETTIVA m

LUNGHEZZA VIRTUALE m

C) DISPOSITIVI DI CONTROLLO

MANOMETRO GRADUATO IN **psi** **H₂O** FINO A **6,0** CON/SENZA ATTACCO PER IL CONTR

TERMOMETRO GRADUATO FINO A **120** °C CON/SENZA POZZETTO PER CONTROLLO.

D) DISPOSITIVI DI PROTEZIONE

ESISTE L'INTERRUTTORE TERMICO AUTOMATICO DI REGOLAZIONE? ☒ SI ☒ NO INTERVIENE A **75**

ESISTE L'INTERRUTTORE TERMICO AUTOMATICO DI BLOCCO? ☒ SI ☒ NO INTERVIENE A **96**

ESISTE IL PRESSOSTATO DI BLOCCO? ☒ SI ☒ NO INTERVIENE A **2,3**

E) DISPOSITIVI E SISTEMI SPECIALI PER IMPIANTI ALIMENTATI A COMBUSTIBILE SOLIDO

ESISTE IL DISPOSITIVO DI ALLARME ACUSTICO? ☒ SI ☒ NO INTERVIENE A °C

ESISTE IL DISPOSITIVO DI ARRESTO AUTOMATICO DELL'ARIA COMBURENTE? ☒ SI ☒ NO INTERVIENE A

L'IMPIANTO È A CIRCOLAZIONE NATURALE, SENZA ORGANI DI INTERCETTAZIONE SUL CIRCUITO DELL'ACQUA? ☐

IL GENERATORE È CORREDATO DI: ☐ RISCALDATORE D'ACQUA DI CONSUMO ☐ SCAMB. DI CALORE DI EME

MINUTO/MUNITI DI SCARICO DI SICUREZZA TERMICO? ☒ SI ☒ NO Lo scarico di sicurezza interviene a

IL GENERATORE È CORREDATO DI FOCCLARE MECC. CON ADDUZIONE MECC. TOTALE DELL'ARIA COMBURENTE? ☐

NOTE **Valvola intercettazione combustibile**
VICB n° AB.9637

☐ PER IL CALCOLO DEL DISPOSITORE

☐ O CHIARIZIONI DELL'INSTALLATORE

☒ DIRETTI DEI VASI DI ESPANSIONE

☐ OGGIO DEL CALCOLO

☐ OGGIO DEL CALCOLO

76962-7

LIBRETTO DI IMPIANTO CENTRALE DI RISCALDAMENTO AD ACQUA CALDA

REGIONE TOSCANA COD. SEZ. B2

DEGAZIONE IMPIANTO	<u>VIA VILLAFRANCA 66-68 AVENZA CARRARA</u> INDIRIZZO E LOCALITA * COMUNE	<u>MS</u> PROVINCIA	<u>4500356033000</u> S/COD INST
DEGAZIONE IMPIANTO	<u>COOPERATIVA CITE</u> NOME O RAGIONE SOCIALE	<u>GR</u> PROVINCIA	<u>581100</u> S/COD
DEGAZIONE IMPIANTO	<u>VIA AURELIA KM 186 GROSSETO</u> INDIRIZZO E LOCALITA * COMUNE	<u>GR</u> PROVINCIA	<u>581100</u> S/COD
DEGAZIONE IMPIANTO	<u>COOPER CARRARA</u> NOME O RAGIONE SOCIALE	<u>PI</u> PROVINCIA	<u>560110</u> S/COD
DEGAZIONE IMPIANTO	<u>CONS. REG. ETR. V. TRAVERSAONA 48 VECCHIANO</u> INDIRIZZO E LOCALITA * COMUNE	<u>PI</u> PROVINCIA	<u>560110</u> S/COD

CARATTERISTICHE GENERALI DELL'IMPIANTO

☒ IMPIANTO NUOVO ☐ IMPIANTO GIA ESISTENTE ☐ IMPIANTO OGGETTO DI MODIFICA

DESTINAZIONE: ☒ RISCALDAMENTO AMBIENTI ☐ ACQUA CALDA PER SERVIZI ☐ RISCALDAM E SERVIZI

VASI DI ESPANSIONE: APERTI N. 1 CHIUSI N. 3

ANNO DI INSTALLAZIONE 80 DESTINAZIONE LOCALI A CODICE A

CARATTERISTICHE DEI GENERATORI FACENTI PARTE DELL'IMPIANTO

N. IMPI.	CODICE TIPO	COSTRUTTORE	NUMERO DI FABBRICA	PRESS MAX DI ESERCIZIO kg/cm^2	CCV COMBUS	POTENZA IATA L.E. FUSO ARE Kw
1	<u>F</u>	<u>FERROLI</u>		<u>4.0</u>	<u>4</u>	<u>136.0</u>
2						
3						
4						
5						

UTILIZZO PER RISCALDAMENTO

ORE/GIORNO 1.2 GIORNI/ANNO 150

POTENZIALITA GLOBALE DELL'IMPIANTO 136.0

PRIMA VERIFICA SUL LUOGO DI IMPIANTO: LOCALITA Avenza DATA 11.7.2038.2

IMPIANTO RISULTA CONFORME NELLE PARTI SOGGETTE A SORVEGLIANZA (VEDERE RILIEVI TECNICI E DOCUMENTAZIONI RELATE AL PROGETTO APPROVATO ED ALLE DISPOSIZIONI VIGENTI)

☐ TASSA DI ISCRIZIONE DA NON ADEBITARE

OGGETTO A VERIFICHE PERIODICHE DA ESEGUIRSI NELL'ANNO

NOTE

ESAME PROGETTO

DATA

0320

69968-TV
MATRICOLATE SIGLA

63447
N. FABBRICA

32

COD. PROV. COM.

MS-001413
CODICI DITTA INST. ADD.

R6B

DITTA COSTRUTTRICE

4
I PRESSIONE

II PRESSIONE

1 TEMPERAT.

II TEMPERAT

SUPERFICIE

PRODUCIBILITÀ

CAPACIT

DITA

INSTALLAZIONE

COMPER, CARRARA

V. V; Platvanca 66/68 Avenida

CARRARA



C. ZDNA

C.S./ZONA

CLEANWATER

DATA ULTIME VERIFICHE:

INTERNA

IDRAULICA

FUNZIONAMENTO

1978
ANNO COST

VAR. 16 D - RISULTATO DELLE PROVE E VERIFICHE ESEGUITE

1 ☐ Periodica 2 ☒ Impianto 3 ☐ Straord. 4 ☐ Costataz.
5 ☐ Interna 6 ☐ Idraulica 7 ☒ A caldo 8 ☐ Sopraluogo
 Generale Completa Esercizio

1	7	0	3	8	2
---	---	---	---	---	---

DATA

Le operazioni eseguite sono quelle contrassegnate in casella.

CONCLUSIONE: Nelle attuali condizioni di installazione e di esercizio, l'apparecchio

può ☒ funzionare.

non può ☐

Prossima verifica: ☐ Inter. ☐ Idraul. ☐ a caldo
☐ gener. ☐ compl. ☐ eserc.

da eseguirsi entro il

☐ Vedi seguito allegato**MATR. TECNICO**

NOTE PER IL CED

ESISTONO PRESCRIZIONI

0.320

FUNZIONARIO

NOTE PER L'UA:



ASSOCIAZIONE NAZIONALE per il CONTROLLO della COMBUSTIONE

SERVIZIO DI SORVEGLIANZA degli APPARECCHIA PRESSIONE

76960-TV
MATRICOLA E SIGLA74617
N. FABBRICA32
SEZ.

COD. PROV. COM.

MS-801413
CODICI DITTA INST. ADD.R6B
TIPOC.I.M.M.
DITTA COSTRUTTRICE

4

I PRESSIONE

II PRESSIONE

I TEMPERAT.

II TEMPERAT.

SUPERFICIE

PRODUCIBILITÀ

35
CAPACITÀ

DITTA

INSTALLAZ.

COOPER CARRARA

V. Villafrauca 66/68 Avenue

CARRARA

C. ZONA

C.B./ZONA

CL. ECONOM.

DATA ULTIME VERIFICHE:

INTERNA

IDRAULICA

FUNZIONAMENTO

1979
ANNO COSTR.

VAR. 16 D - RISULTATO DELLE PROVE E VERIFICHE ESEGUITE:

- 1 ☐ Periodica 2 ☒ Impianto 3 ☐ Straord. 4 ☐ Constataz.
5 ☐ Interna 6 ☐ Idraulica 7 ☒ A caldo 8 ☐ Sopralluogo
Generale Completa Esercizio

170382
DATA

Le operazioni eseguite sono quelle contrassegnate in casella.

CONCLUSIONE: Nelle attuali condizioni di installazione e di esercizio, l'apparecchio

può ☒

funzionare.

non può ☐Prossima verifica: ☐ Inter. ☐ Idraul. ☐ a caldo
gener. compl. eserc.☐ Vedi seguito allegato

MATR. TECNICO

NOTE PER IL C.E.D.

ESISTONO PRESCRIZIONI

0320

IL FUNZIONARIO

NOTE PER L'U.A.

Ditta **COOPER CARRARA**

26/75 (Zona P.E.E.P. di Avenza)

"fabbricato F"

Tagliando A

Dichiarazione di inizio lavori

N° 0843

Carrara, li

8.7.77

Galletta
#11/1/17**Al Sig. Sindaco**

del Comune di CARRARA

26/75

Io sottoscritto Sig. MUSETTI ROBERTO (Cooper Carrara)
 nato a..... residente a.....
 attuale intestatario della licenza di costruzione
 N. per il progetto approvato in data.....
 dichiaro sotto la mia personale responsabilità in modo
 inequivocabile e senza possibilità di errore e di ulte-
 riore correzione che ho dato inizio ai lavori di costru-
 zione di cui alla citata licenza in data
 sotto la direzione tecnica del Sig.

La presente dichiarazione ha validità unica ed
 assoluta ed è dovuta ad uso di tutti gli uffici ai quali
 la presente spetta per competenza.

COMUNE DI CARRARA

UFFICIO URBANISTICA

Protocollo N.

1607

Data

8 LUG. 1977

E' d'obbligo la restituzione all'Ufficio Urbanistica.
 La mancata presentazione del tagliando o la sua pre-
 sentazione senza preventivo ottenimento dell'allinea-
 mento comporta ai sensi dell'art. 32 legge 17/8/1942
 n. 1150 le sanzioni previste dall'art. 41 della stessa
 legge modificata dall'art. 13 della legge 6/8/67 n. 765.

OPERA IN C. A.

Ditta COOPER CARRARA (Zona P.E.E.P. di Avenza)

"fabbricato F" 29 MAG 1980

Tagliando C

Uscini

Dichiarazione di ultimazione
dei lavori

N° 30/5/80
0843

Carrara, li
COMUNE DI CARRARA

UFFICIO URBANISTICA

Protocollo N. 1863 **Al Sig. Sindaco**
del Comune di CARRARA

Data 29 MAG 1980

Io sottoscritto Sig. COOPER CARRARA

nato a residente a
attuale intestatario della licenza di costruzione
N. 26 per il progetto approvato in data 9/4/76
a cui è stato dato inizio ai lavori in data
dichiaro sotto la mia personale responsabilità che i
lavori di cui alla licenza in oggetto sono stati ultimati
in data sotto la direzione
tecnica del Sig. GALASSI MARCO

La presente dichiarazione ha validità unica ed
assoluta ed è dovuta ad uso di tutti gli uffici ai quali
la presente spetta per competenza.

COOPER - CARRARA

VIA EREVAN, 3

54038 CARRARA

F.to

*E' d'obbligo la restituzione all'Ufficio Urbanistica.
La mancata presentazione del tagliando comporta ai
sensi dell'art. 32 legge 17/8/1942 n. 1150 le sanzioni
previste dall'art. 41 della stessa legge modificata dallo
art. 13 della legge 6/8/67 n. 765.*

Ditta COOPER CARRARA
(Zona P.E.E.P. di Avenza)
"fabbricato F"

Tagliando **B**

all'efor
Mardi
18/7/79
0843

Dichiarazione di completamen-
copertura

N°

Carrara, li 16. 7. 1979

Al Sig. Sindaco
del Comune di CARRARA

Io sottoscritto Sig. COOPER CARRARA
nato a residente a CARRARA
attuale intestatario della licenza di costruzione
N. 26 per il progetto approvato in data 18.3.1976
a cui è stato dato inizio ai lavori in data
dichiaro sotto la mia personale responsabilità che i
lavori di completamento della copertura sono giunti a
termine in data 18. 7. 1979 sotto la
direzione tecnica del Sig.


La presente dichiarazione ha validità unica ed
assoluta ed è dovuta ad uso di tutti gli uffici ai quali
la presente spetta per competenza.

[Signature]

COMUNE DI CARRARA
UFFICIO URBANISTICA

Protocollo N. 1188
Data 19 LUG. 1979

E' d'obbligo la restituzione all'Ufficio Urbanistica.
La mancata presentazione del tagliando comporta ai
sensi dell'art. 32 legge 17/8/1942 n. 1150 le sanzioni
previste dall'art. 41 della stessa legge modificata dallo
art. 13 della legge 6/8/67 n. 765.

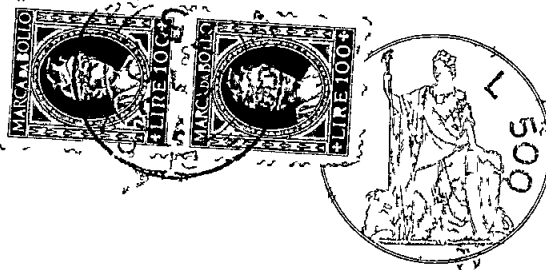

105 12/1 1575 W

COMUNE DI CARRARA	
15 MAR 1975	103
Prot. n° 1012	

Al Sindaco del Comune di Carrara

Il Sottoscritto Lucio Petrucci, Vicepresidente
della Cooperativa a proprietà indivisa
Cooper Carrara, chiede alla S.V. il rilascio
della Licenza Edilizia del fabbricato di cui
all' allegato progetto.

Supp
4/5/1/1/1
[Signature]

Lucio Petrucci

COMUNE DI CARRARA	
UFFICIO URBANISTICA	
Protocollo n°	340
Data 15 MAR. 1975	

CONTROLLATO 23 LUG. 1977
IL TECNICO

23 LUG. 1977

IL TECNICO

Orginale Vedere n° 24

1961

Univariate of γ

2017/7/7

4077.77

(五)

23/11/11

Parent favorable
simultaneous. J. E. & E.

Gentosi Olyub

18/7/77

Comunione edilizia n° 25 del 22-7-77

Parere favorevole al nuovo

Gerardi Alvaro

[Signature]

23 LUG. 1977
APPROVATO
IL SINDACO

[Large diagonal signature]