

1. c
2

28 MAR 1973 h
12 GEN 1973

**VARIANTE PLANIMETRICA AL
PROGETTO DI FABBRICATO AD USO
DI CIVILE ABITAZIONE DA ERIGERSI
IN LOCALITA' FOSSOLA COMUNE DI
CARRARA SU TERRENO CONTRADD.
DAI MAPPALI n° 4759 . 4760 .**

tot. mq. 6253 .

**DI PROPRIETA' DEI sig.
RICCARDA BARDI GENTILI
prof. dott. MARIO GENTILI**


Dott. DRO' TENERANI
INGEGNERE
CARRARA

Ing. Bruno Zenerani


APPROVATO

Approvato dal Sindaco alle condizioni
Indicate nel permesso di costruzione
N° 66 del 22 AGO. 1973
L'ING. CAPO


22 AGO. 1973
L'ING. CAPO

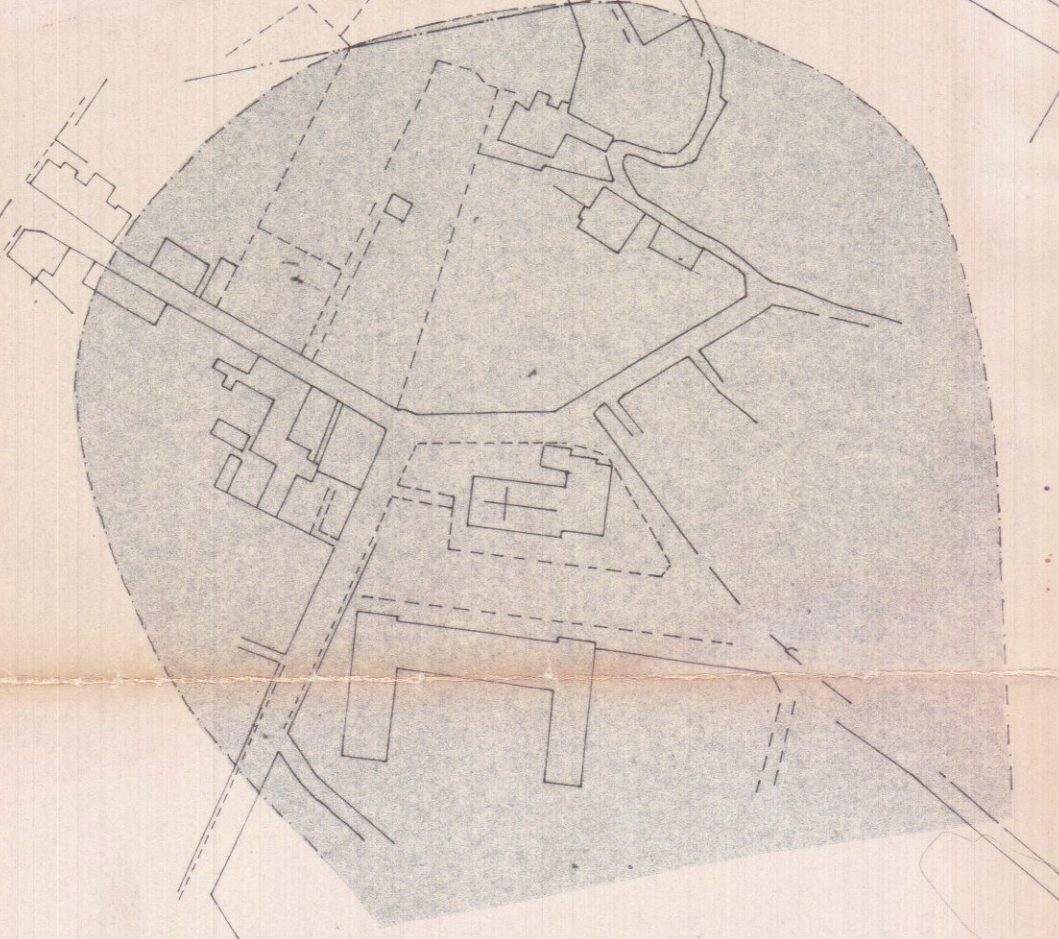

planimetria 1:2000 .

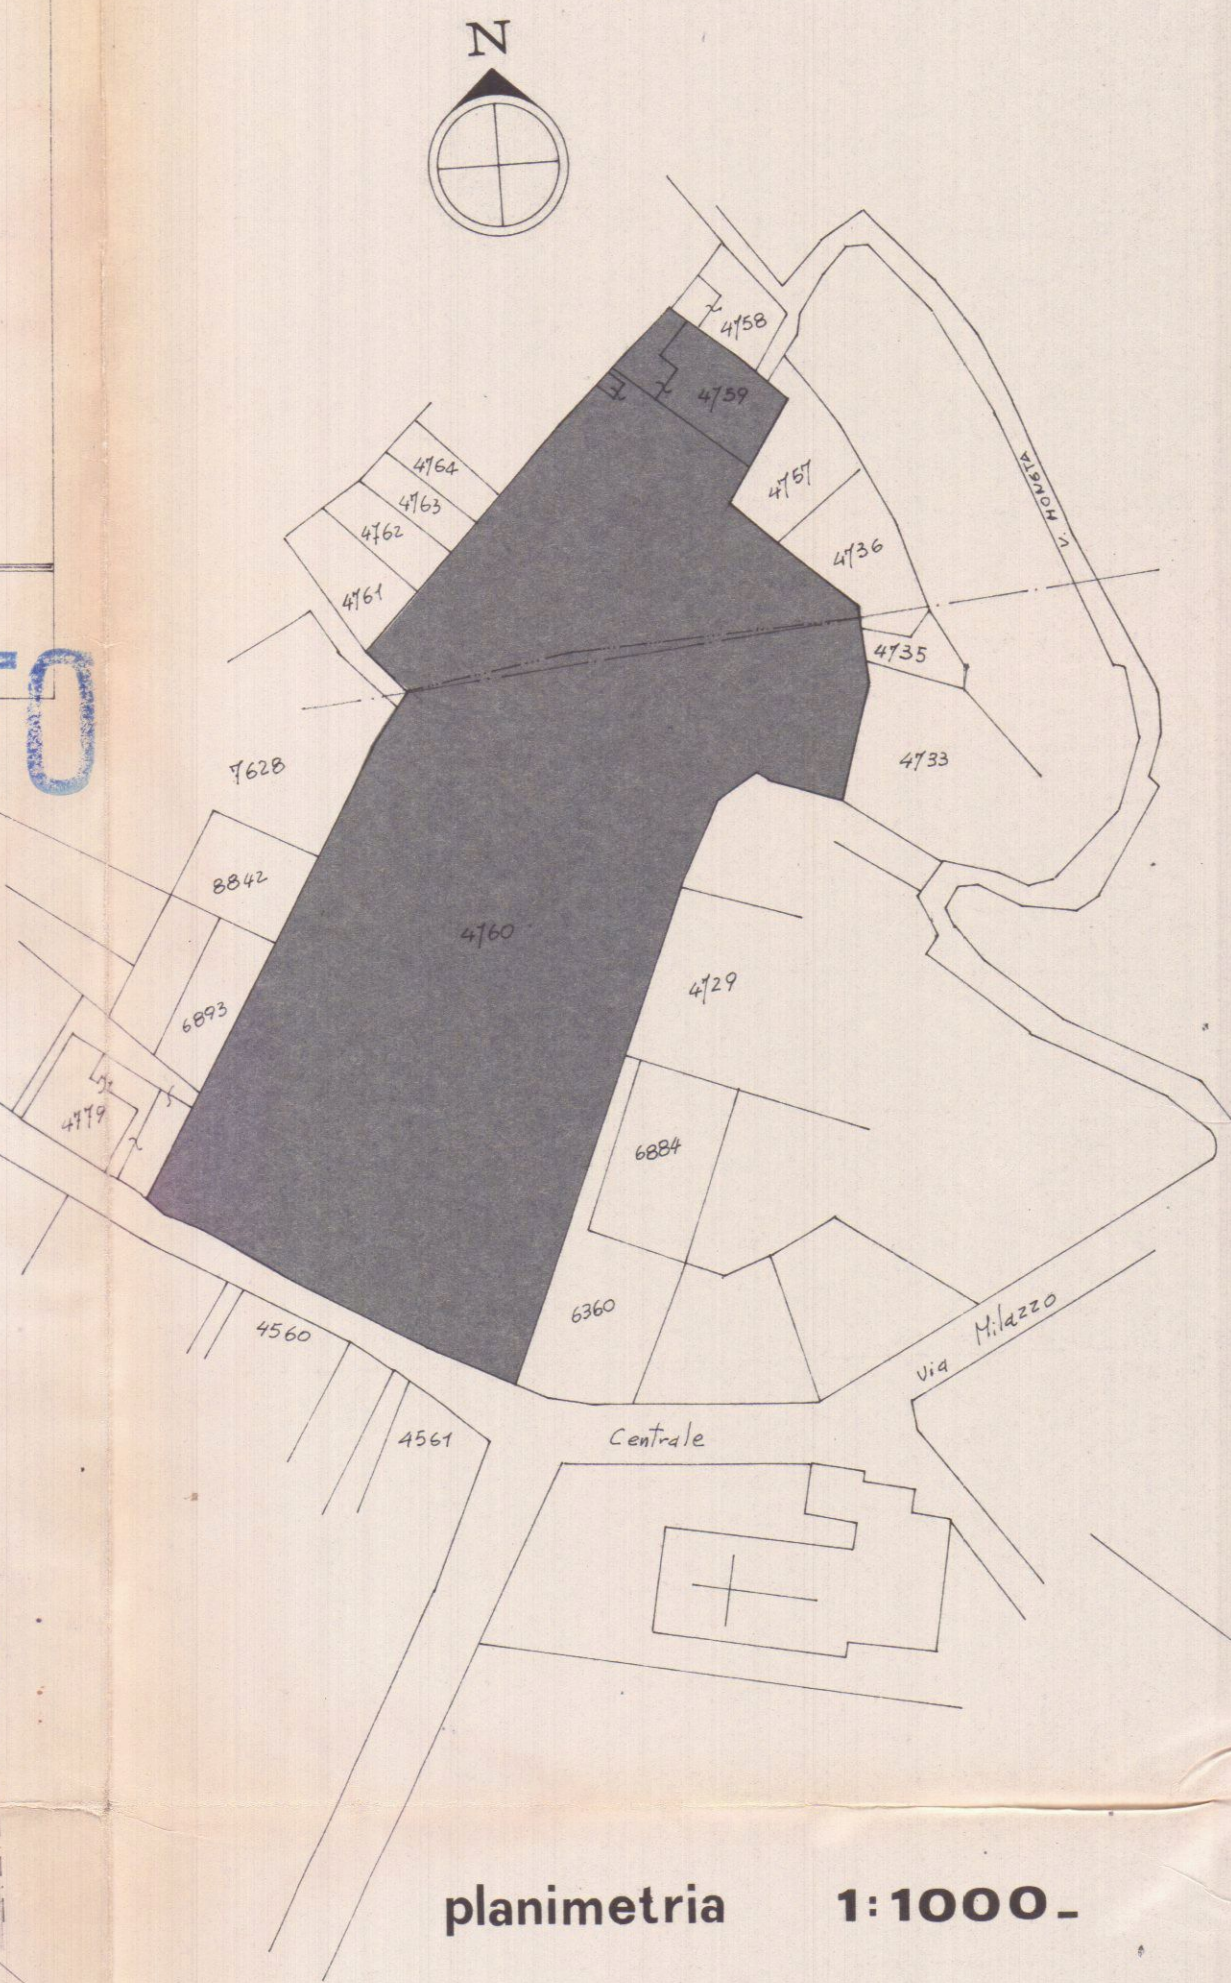

planimetria 1:1000 .

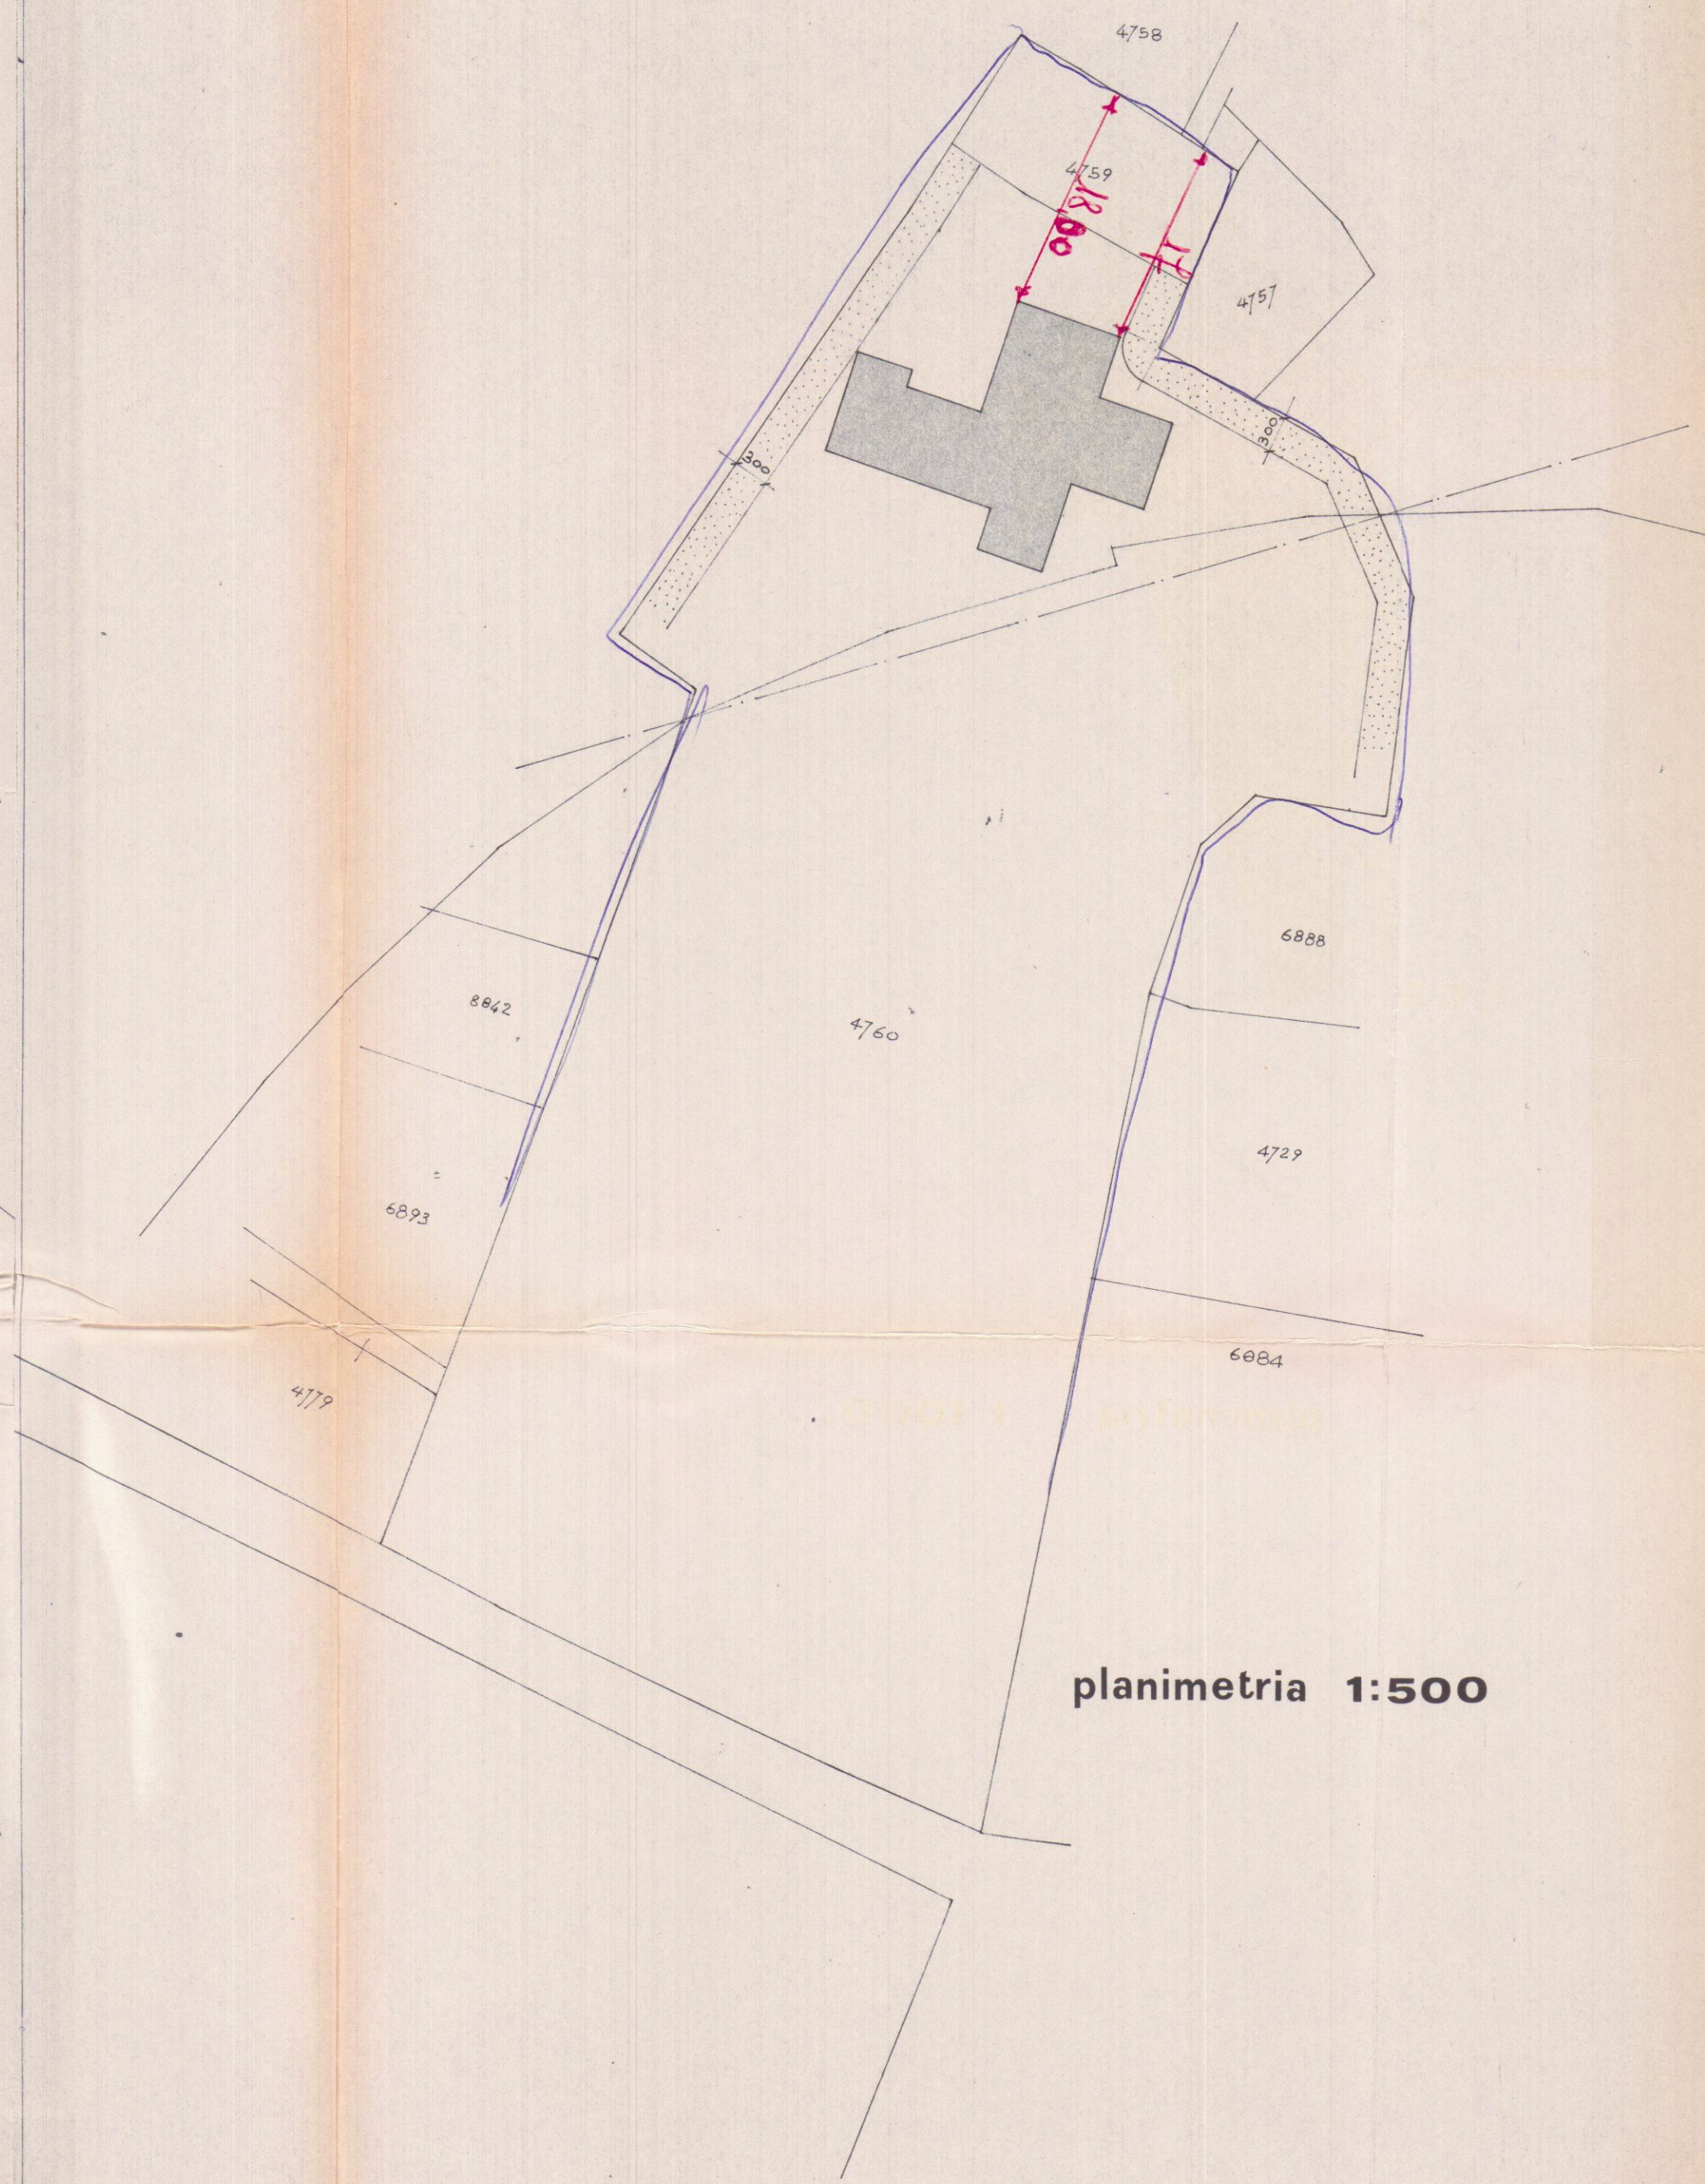

planimetria 1:500

■ zona sottoposta a vincolo della
soprintendenza
delimitazione ottenuta per sovrapposizione
di aereofotogrammetria a piano regolatore.