


LIMITE DI PROPRIETA'

LIMITE DI PROPRIETA'

Dott. BRUNO TENERANI  
INGEGNERE  
CARRARA

Ing. Bruno Tenerani

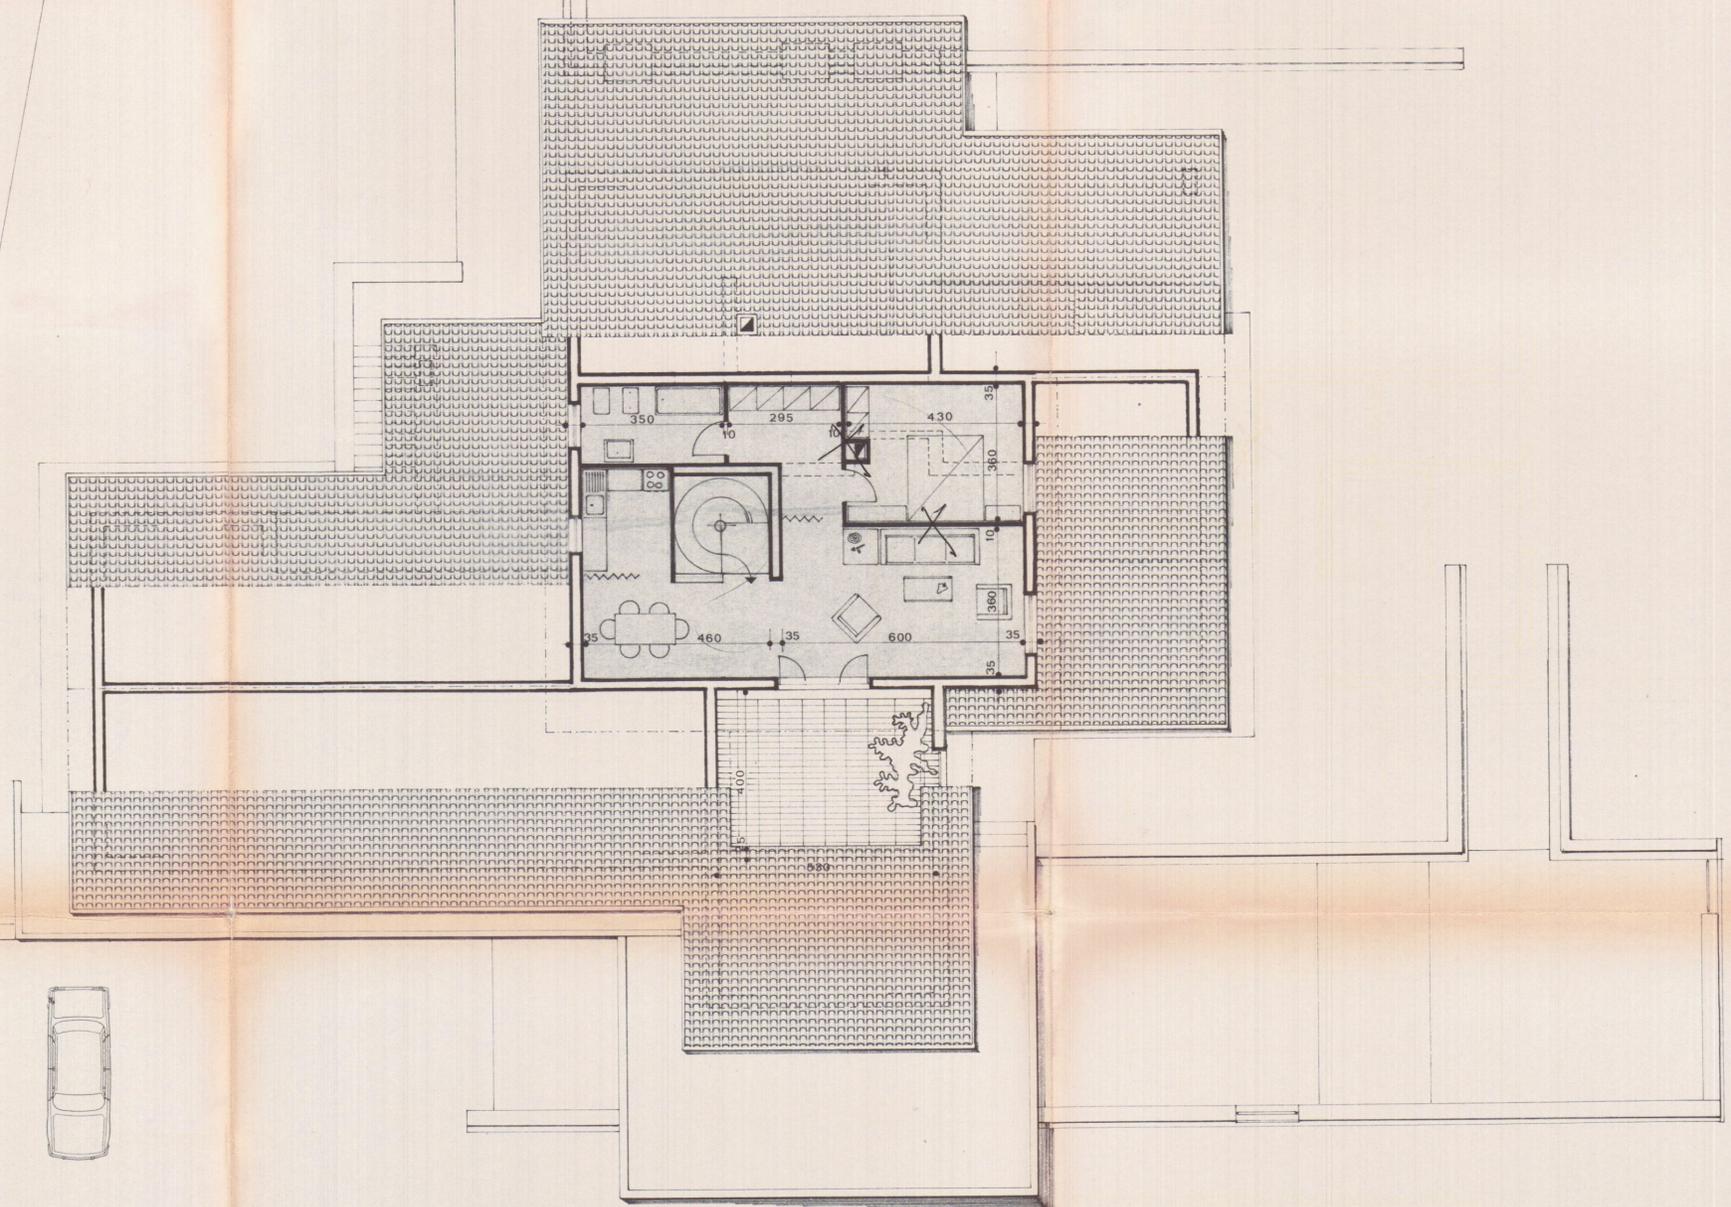

PIANTA DEL SOTTOTETTO. RAPP. 1:100.