

STUDIO TECNICO Geom. Carlo Giovanelli

Via A. Maggiani, 90 Marina di Carrara (MS) Tel. 0585/780782 - Fax. 0585/630372

COMMITTENTE: AMBROSINI GIULIANA


OGGETTO : allegato grafico alla domanda di autorizzazione sul fabbricato sito in Marina di Carrara, via Maggiani n° 91, distinto all'ufficio tecnico erariale al foglio 102 mappale 224.

TAV. UNICA STATO ATTUALE E DI PROGETTO SCALA 1/1000-500-100



Stralcio Catastale scala 1:1000

APPROVATO

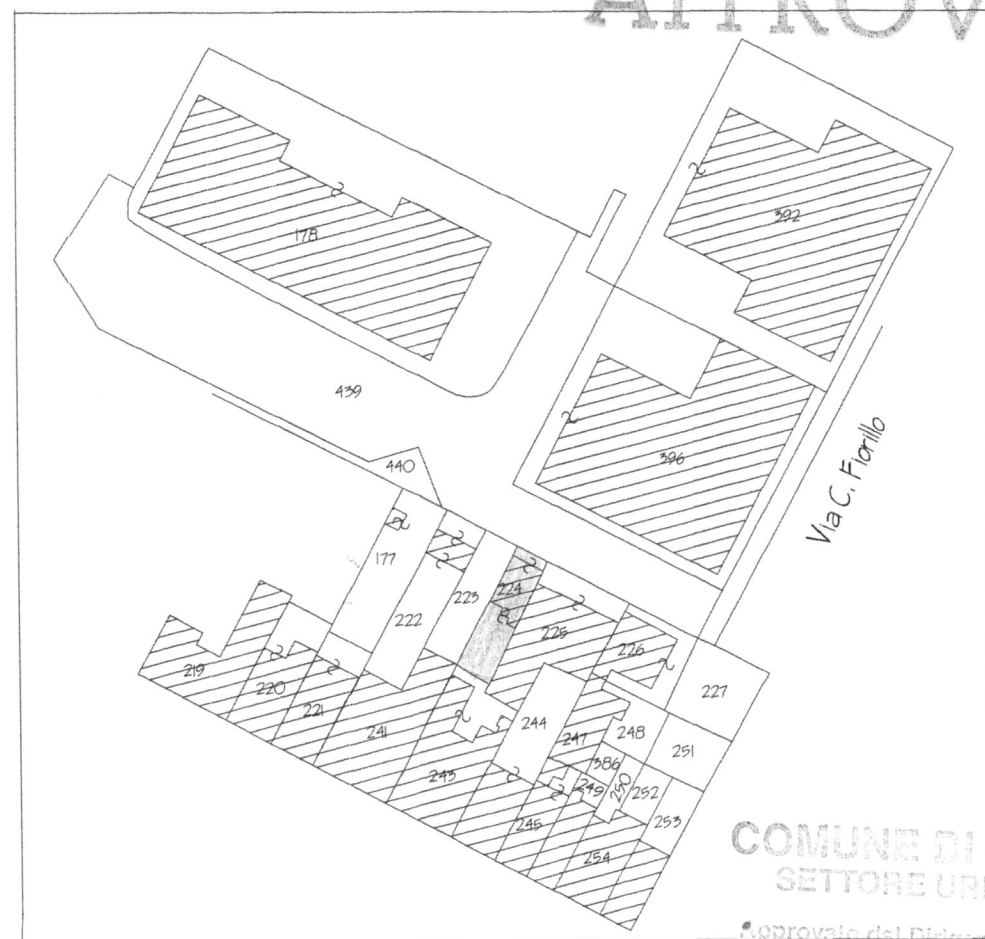


COMUNE DI CARRARA
SETTORE URBANISTICA

Approvato dal Dirigente alle condizioni indicate nell'Autorizzazione edilizia n° 199/A del 2003
elaborato grafico 1/1
dal Nucleo Tecnico del 29/08/03
Il Responsabile del Procedimento (Marelli Paolo, Claudio)



Ingrandimento area d'intervento
Scala 1:500

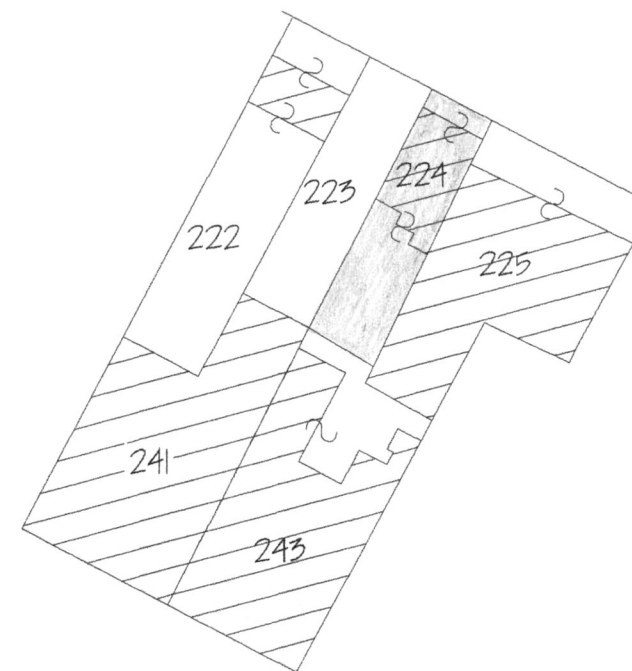


Delimitazione proprietà


Pianta stato attuale



Pianta stato di progetto

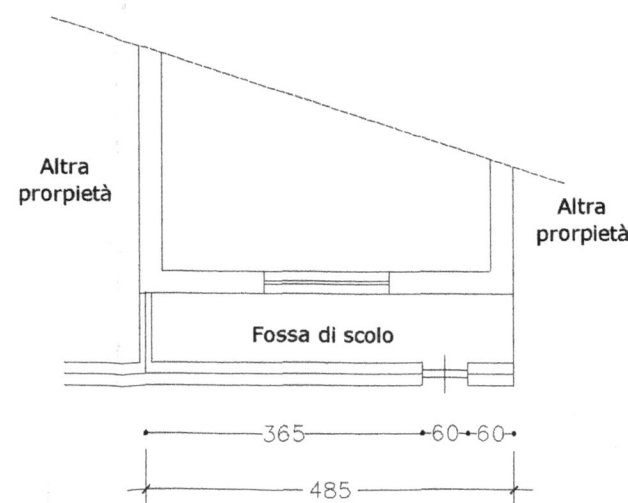

Prospetto stato attuale

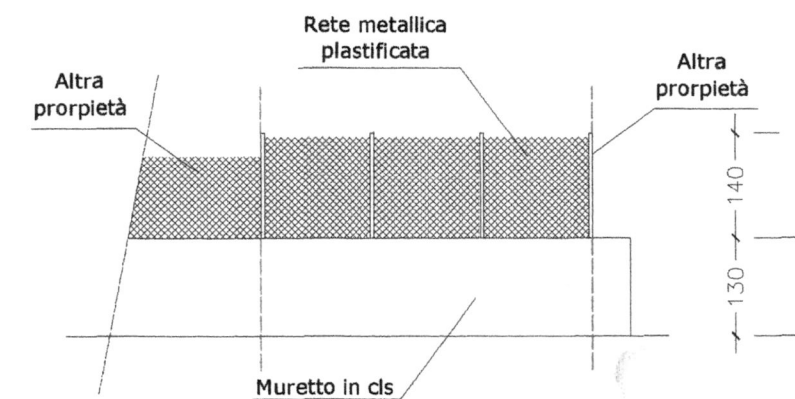

Prospetto stato di progetto

