



TAVOLA	COMMITTENTE :	
1/2	SIG. TEDESCHI FRANCESCO	STATO ATTUALE
NOTE :	LAVORO :	OGGETTO:
	PROGETTO DI RISANAMENTO CONSERVATIVO A MANUFATTO AD USO ARTIGIANALE SITO IN CARRARA LOC. FOSSOLA VIA SILVIO PELLICO.	CATASTALE P.R.G.C. PLANIMETRIA PIANTE: P. TERRA P. PRIMO INTERRATO SEZIONI
	PROGETTISTA :	
	GEOM. ANDREA MARCHI	

Il Committente, nel confermare l'incarico, verificati gli elaborati e trovati conformi al mandato, li controfirma per integrale accettazione.



la Committenza

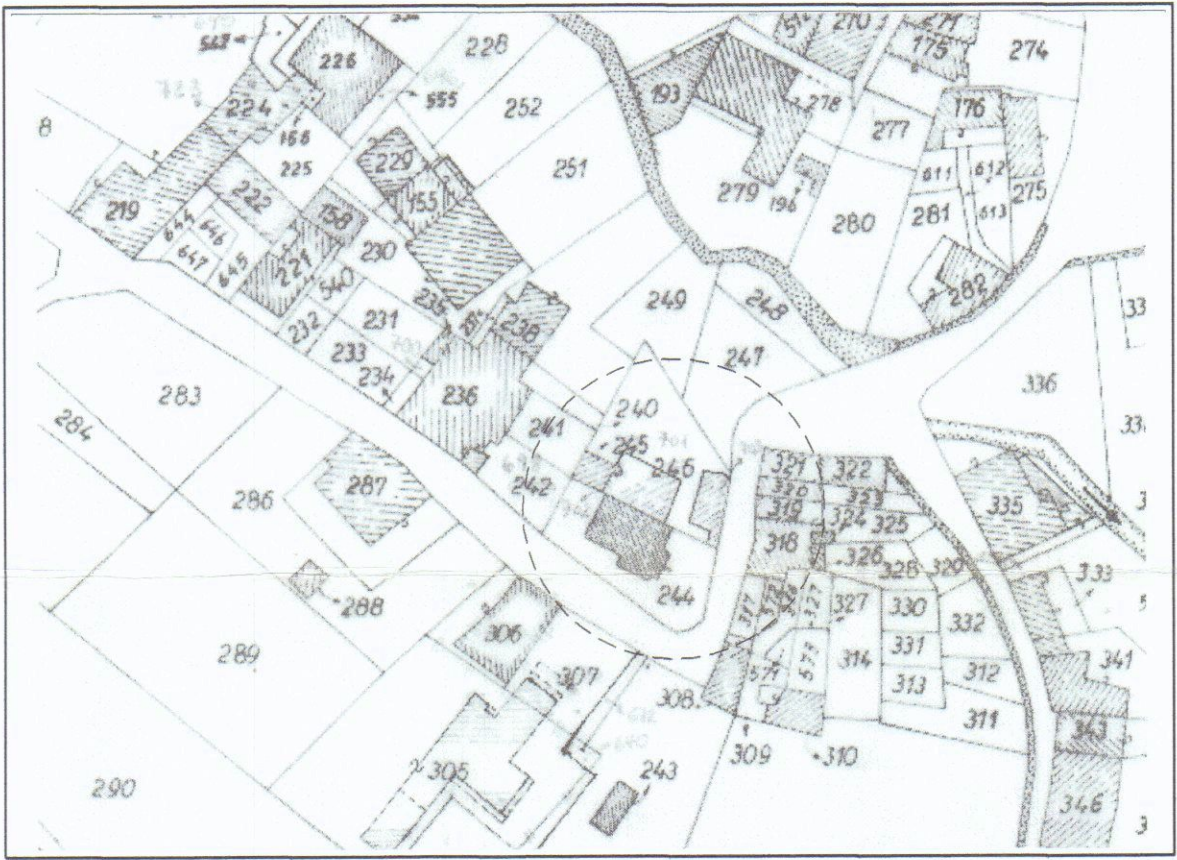


ESTRATTO DI MAPPA CATASTALE 1: 1000
FOGLIO N° 50 MAPPALE N° 703

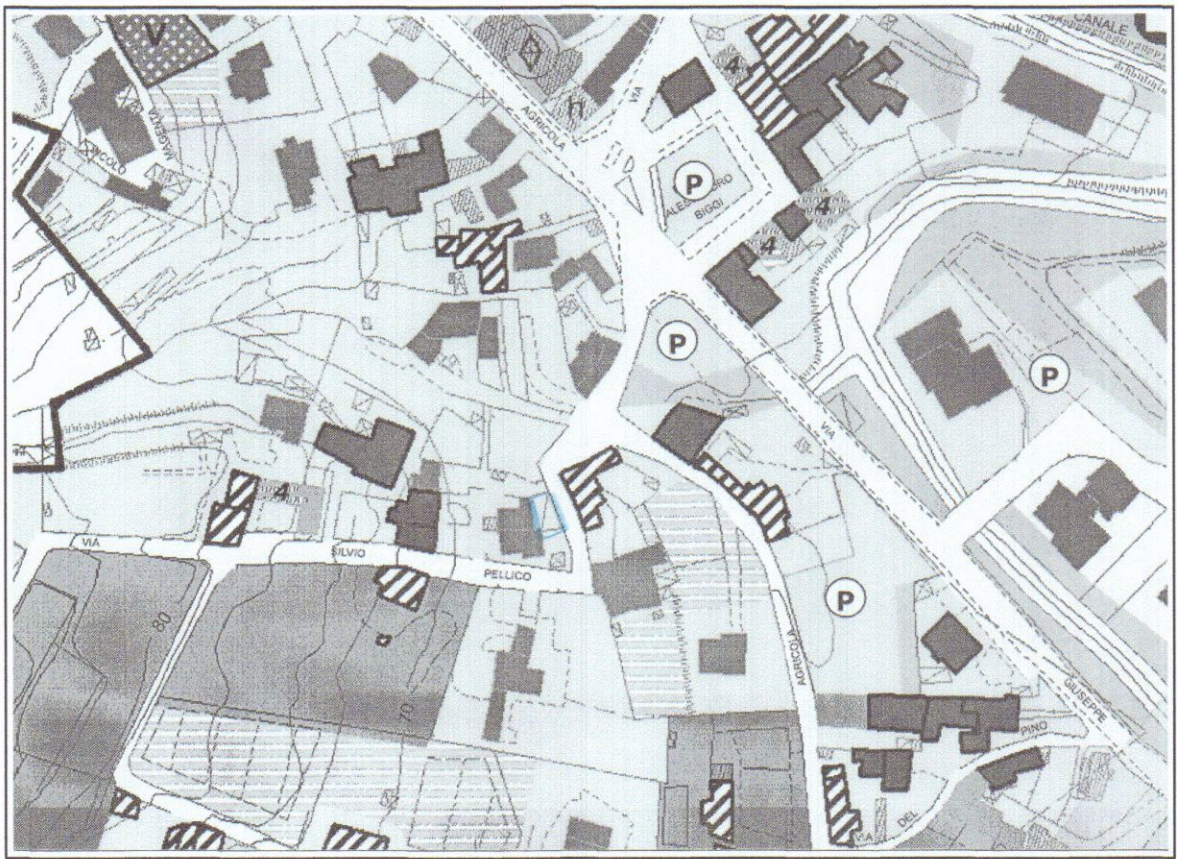

P.R.G.C.

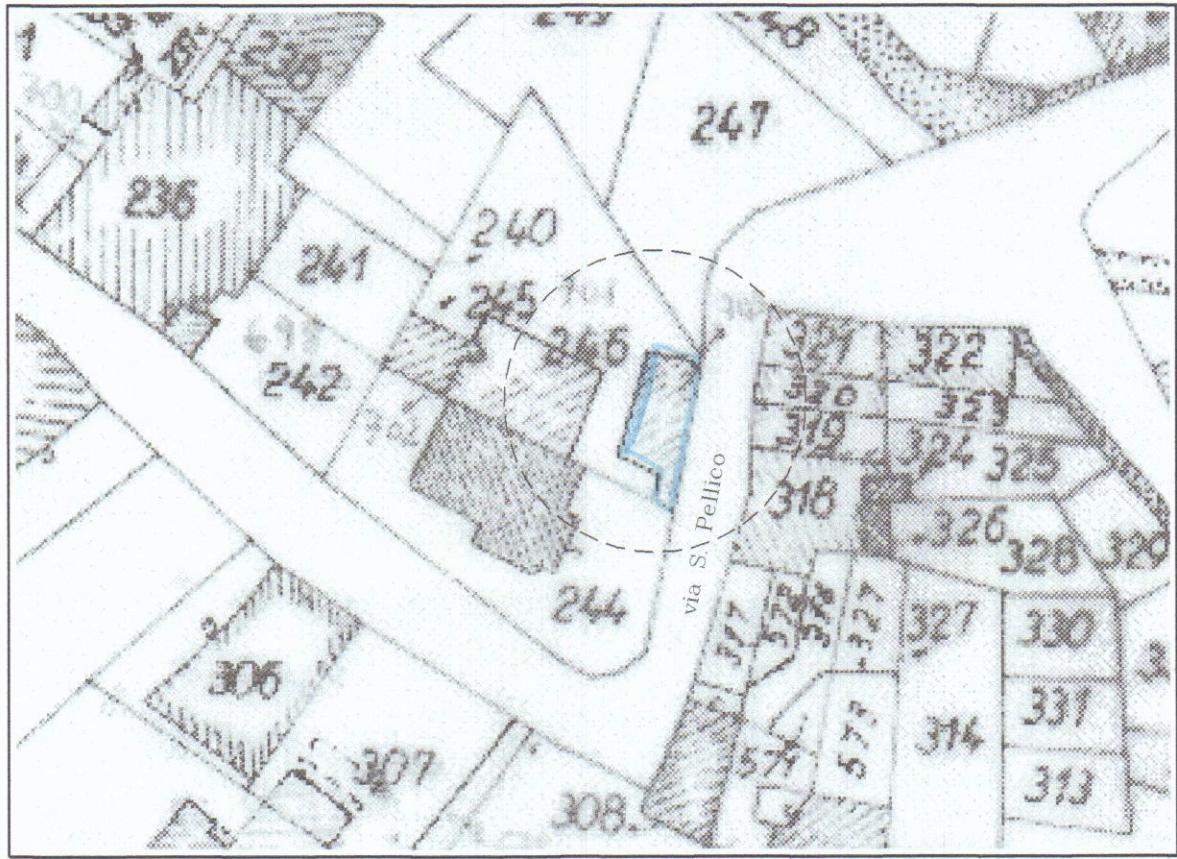


PLANIMETRIA

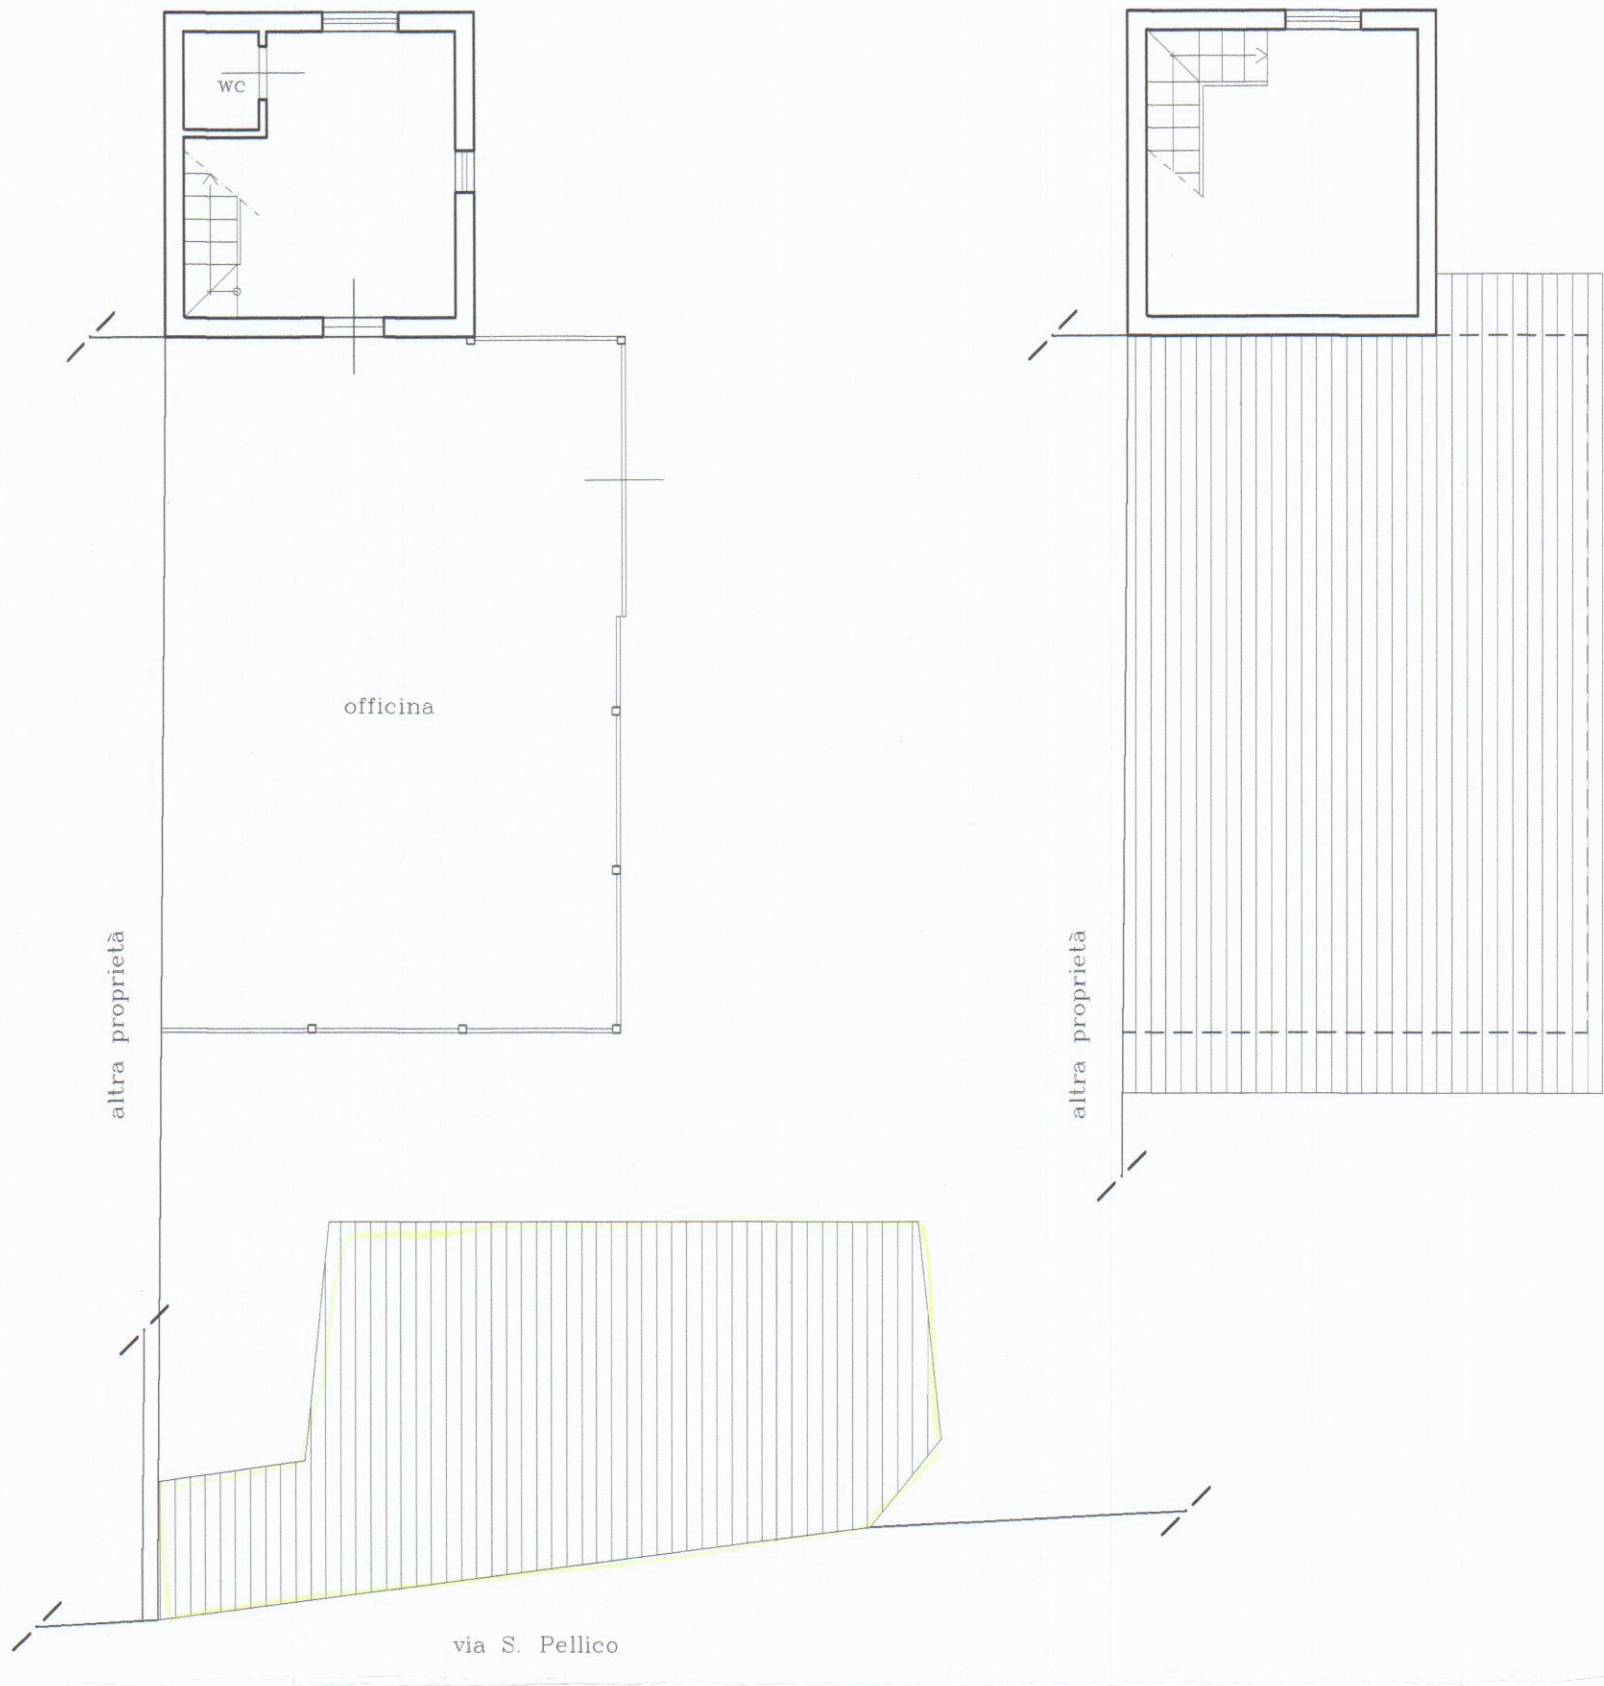

PIANTA PIANO TERRA

PIANTA PIANO PRIMO

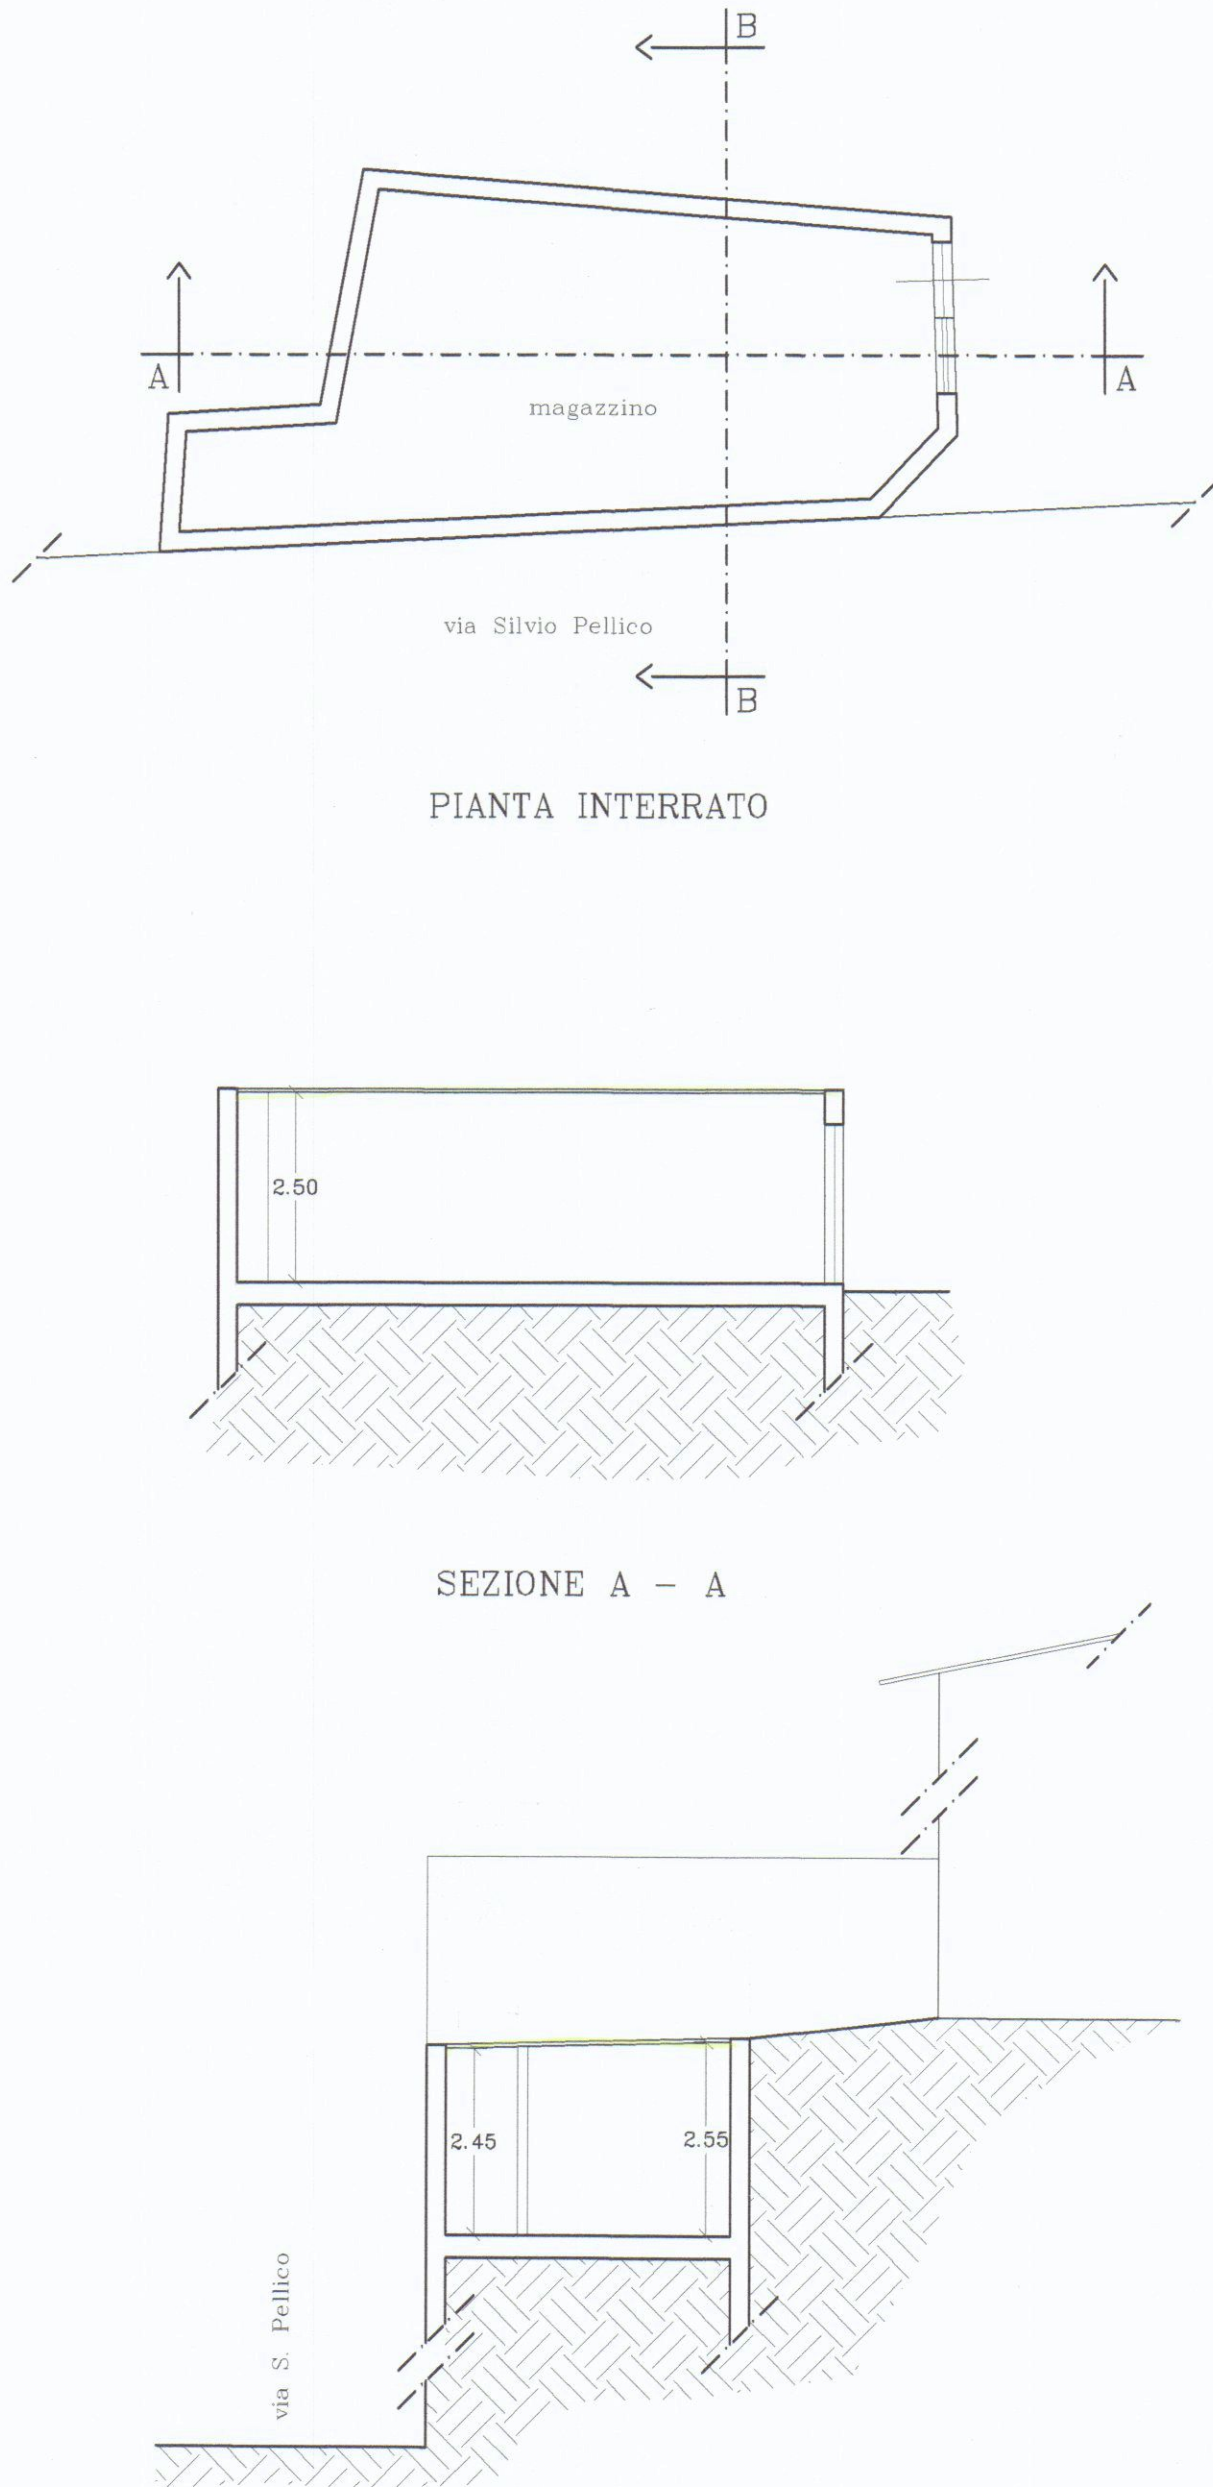

PIANTA INTERRATO

SEZIONE A - A

SEZIONE B - B