


Costruzione di un terrazzino in Mazzano via Aurelia
 angolo via Prov. Carrara Avenza per conto del sig.
 Geselli Renato — Scala 1:100 —

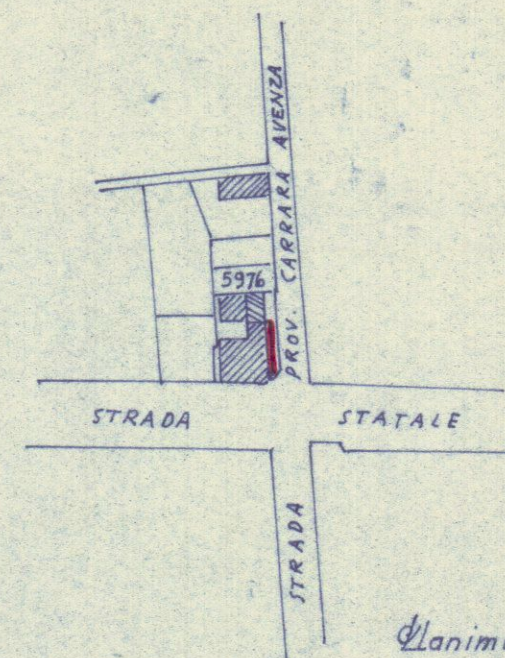


Planimetria 1:2000 - Sez. C.F. 70
 mappale


Approvato dal Sindaco alle condizioni
 indicate nel permesso di costruzione
 N° 1151 del 27/5-1967
 L'ING. CAPO




[Handwritten signature]

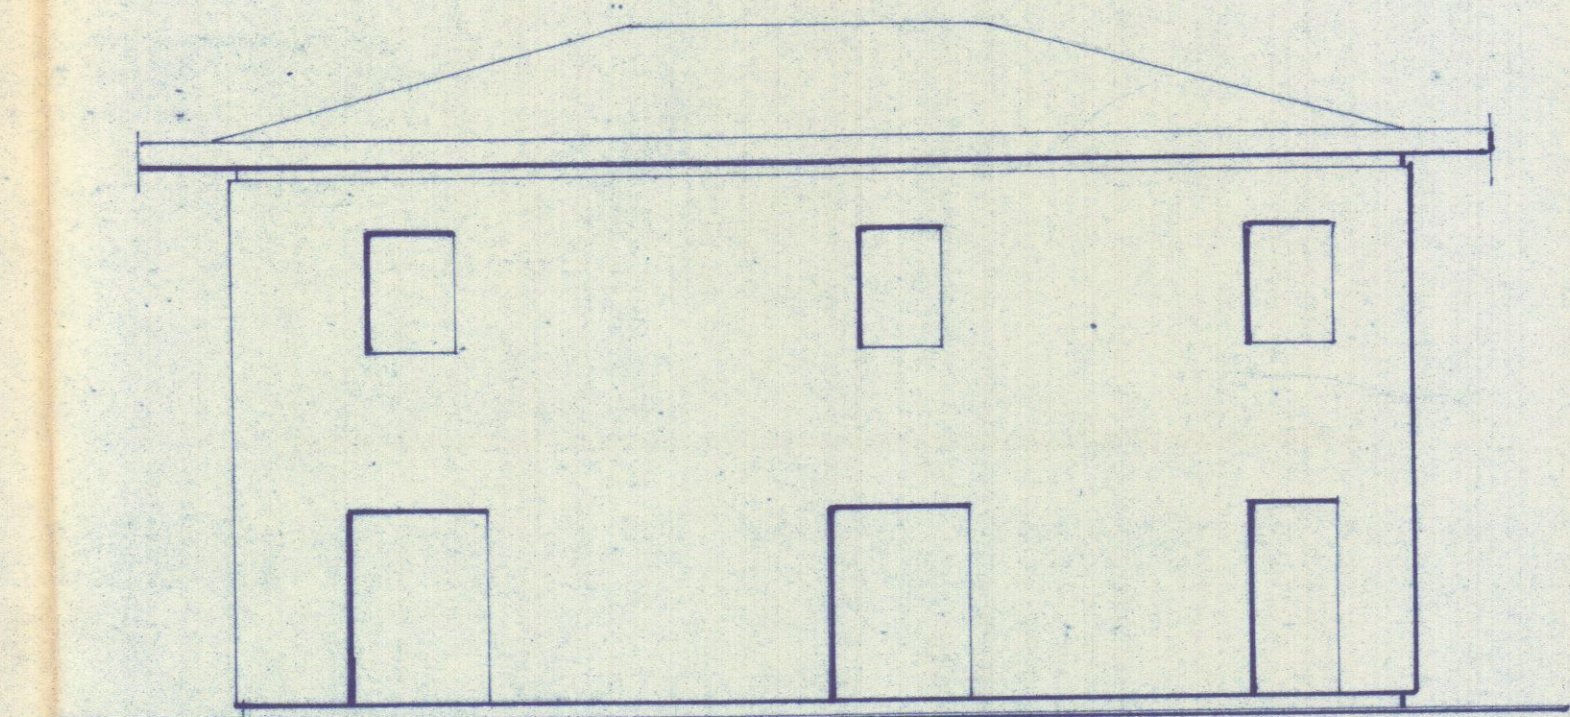


Prospetto esistente

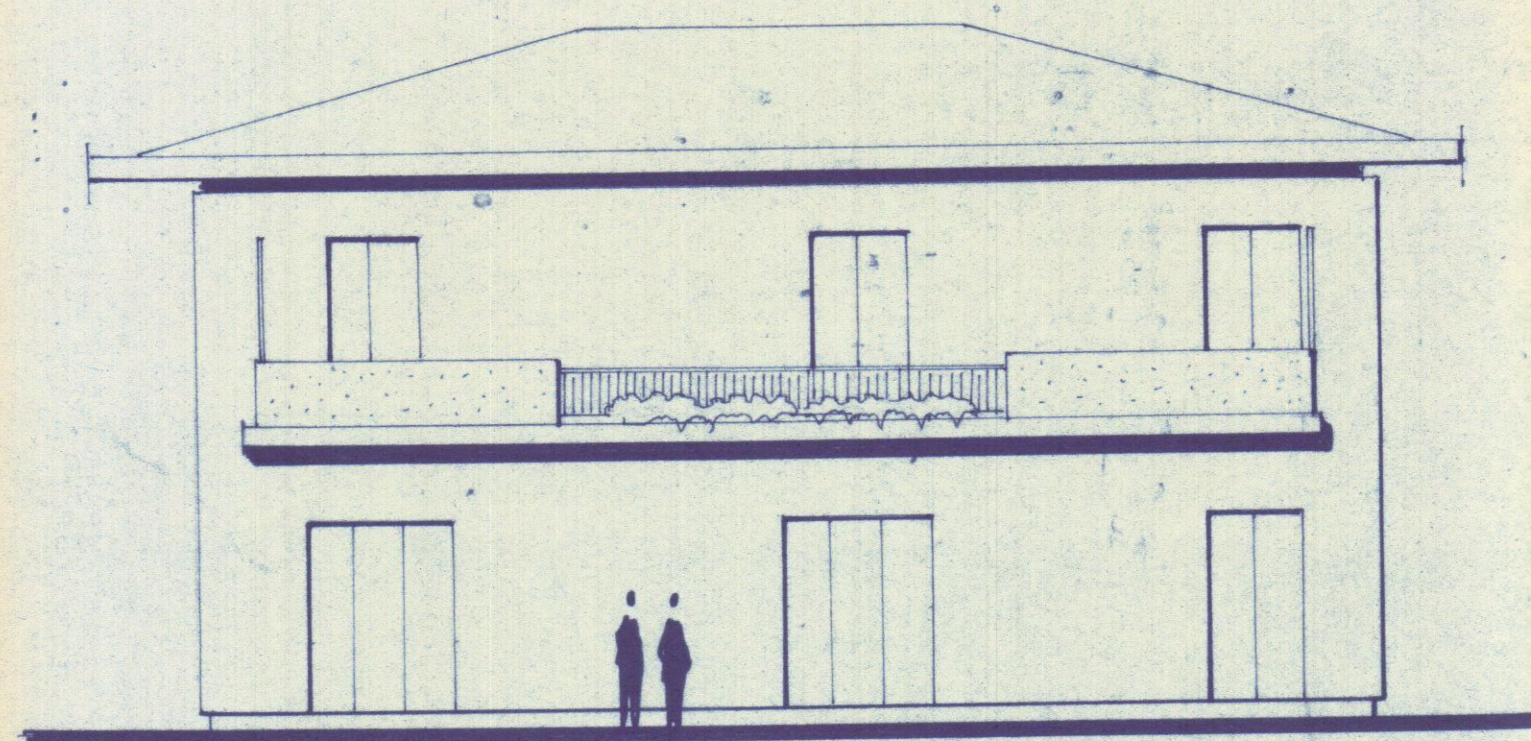

nuovo Prospetto

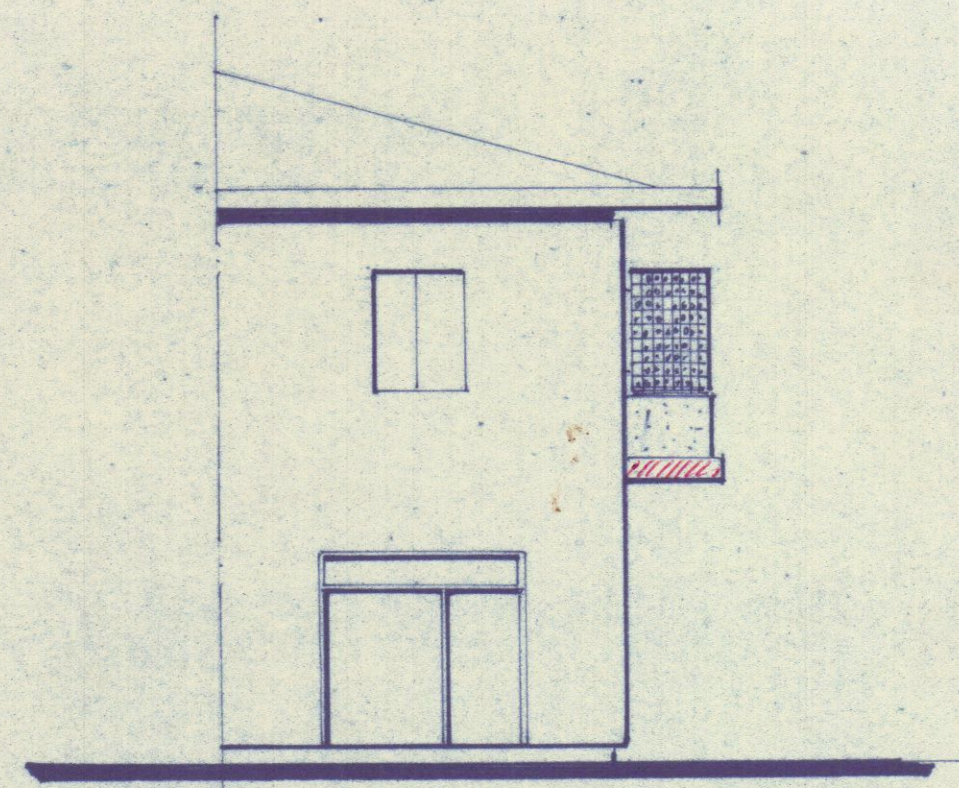


lato sinistro

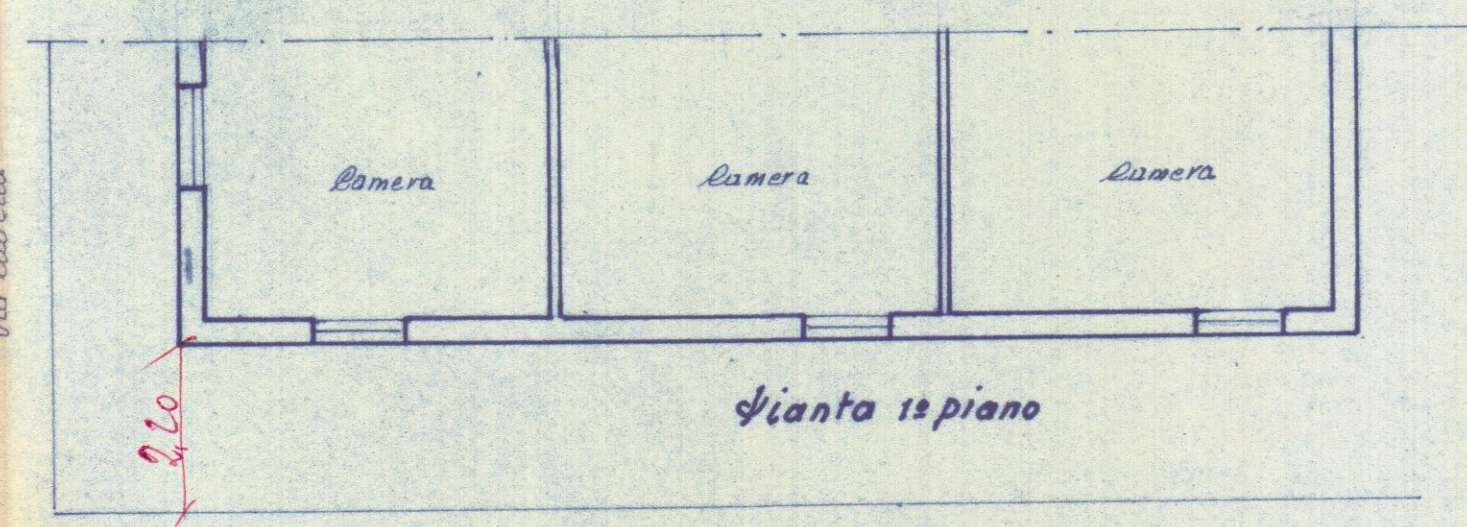

Pianta 2° piano

via Prov. Carrara Avenza

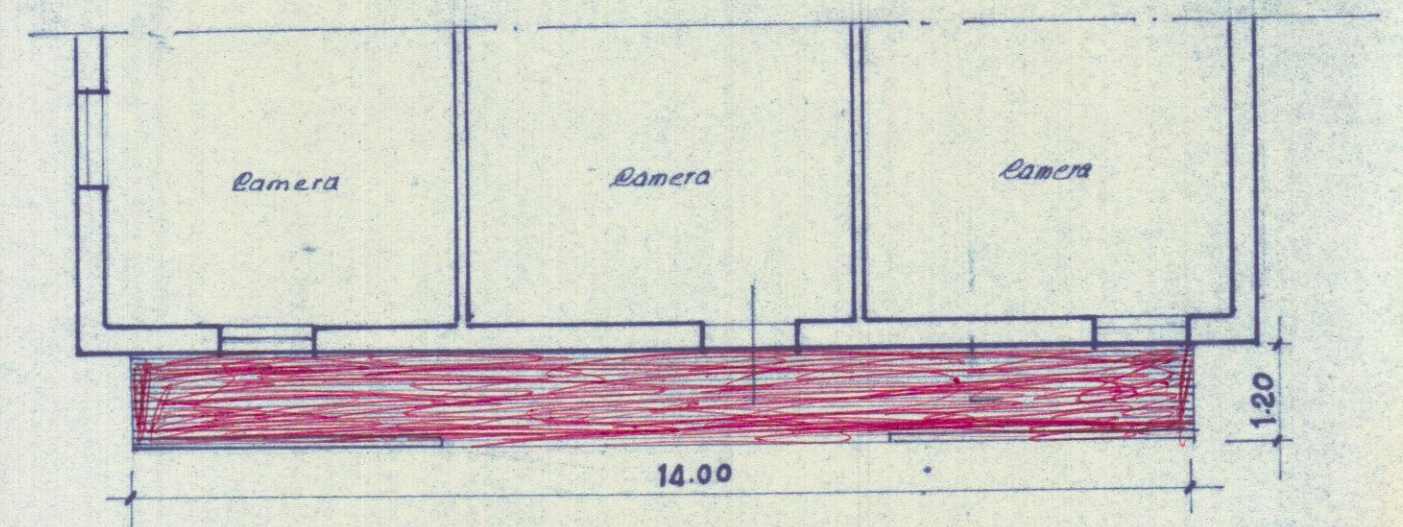

nuova pianta 1° piano